




1:1 000 000

Sutartiniai ženklai



Prižiūrimi mel. statiniai - 9568 m

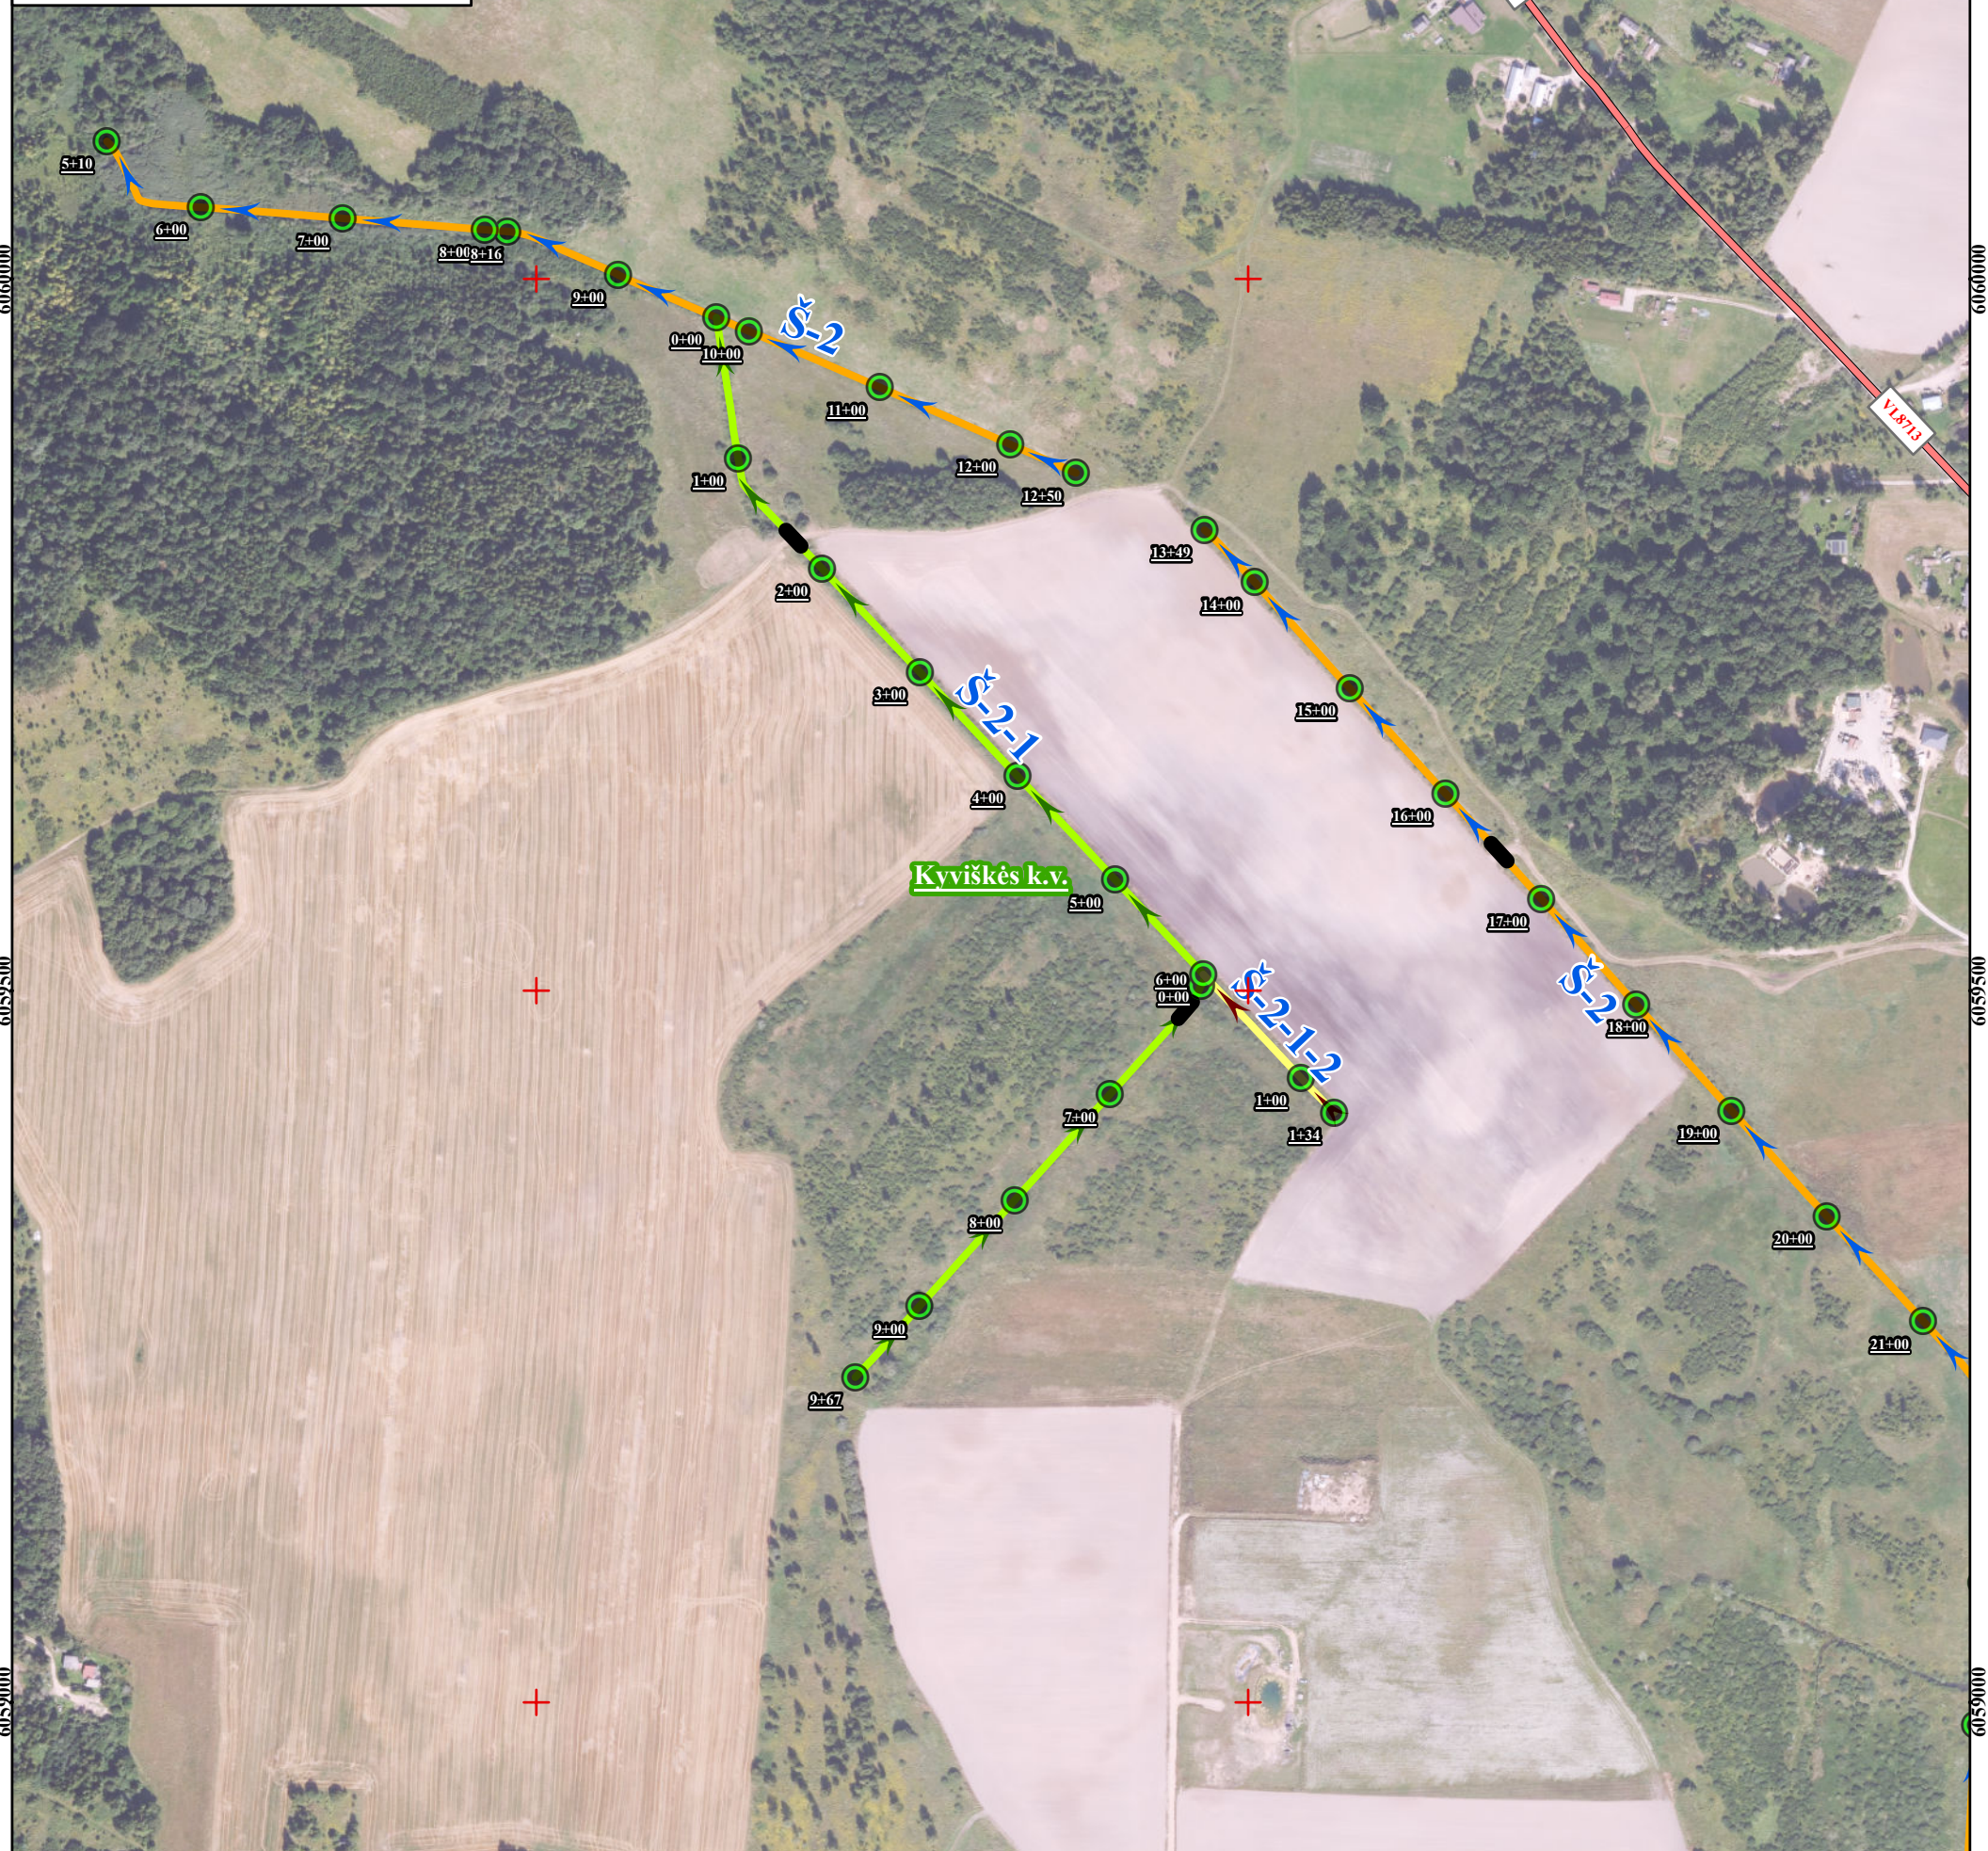

**VILNIAUS RAJONO SAVIVALDYBĖS
ADMINISTRACIJA**

Objekto vieta:

Vilniaus r., Šatrininkų sen., Dobromislių k., Kapituščiznos k., Juodalaukio k. ir Užupių k.
(Kvyiškių k.v. mel. proj.: Nr. 3 1976 /86 m. ir Nr. 4 1980 m.)

Projekto pavadinimas:

Vilniaus r., Kyviškių k.v. mel. proj. Nr. 3-4 sureguliuotos u
ir melioracijos griovių priežiūros darbai

Meliorācijas statīnu pavadinimai:
 Kyvės up. (t.p.k. 60+50-92+45) - 3195 m, K-1 (t.p.k. 0+00-3+09) - 309 m, Š-2 (t.p.k. 5+10-12+50, 13+49-29+90, 32+00-46+63) - 3844 m, Š-2-1 (t.p.k. 0+00-9+67) - 967 m, Š-2-1-2 (t.p.k. 0+00-1+34) - 134 m, GR.NR.52 (t.p.k. 0+00-1+37) - 137 m, Š-2-2 (t.p.k. 0+00-6+93) - 693 m ir Š-2-2-2 (t.p.k. 0+00-2+89) - 289 m
 Iš viso - 9568 m

Laida

0

M 1:5000

Lapas

1

Lapçı

4

Atestato Nr.	Pareig.	V. Pavardė	Parašas	Data
S-550- PmAMT	Žemės ūkio sk. vedėjas	R. Narunec		2025-01-10
mg. dipl. Nr. 001583	Žemės ūkio sk. vyr. spec.	P. Kranauskas		2025-01-10
Etapas	Atsakingas: Žemės ūkio skyrius			
PRIEŽ.				

