


Mh 1:500
Mv 1:100

VAMZDŽIO/LATAKO DUGNO ALTITUDĖ	62.34	62.30	62.13
ESAMA ŽEMĖS PAVIRŠIAUS ALTITUDĖ	64.88	64.88	64.71
VAMZDŽIŲ ŽYMĖJIMAS IZOLIACIJOS TIPAS	PE100RC d160	PE100RC d200	
PAGRINDAS	Uždaru būdu	Uždaru būdu	
NUOLYDIS %	0.70%	24.68	
ILGIS (m)	1.15	24.68	
ATSTUMAI (m)	1.15	24.68	
Kertančių komunikacijų atstumai (m)			
ŠULINIŲ, TAŠKŲ, KAMPŲ IR POSŪKIŲ NUMERIAI	D.2	FŠ1-83A	FŠ1-83

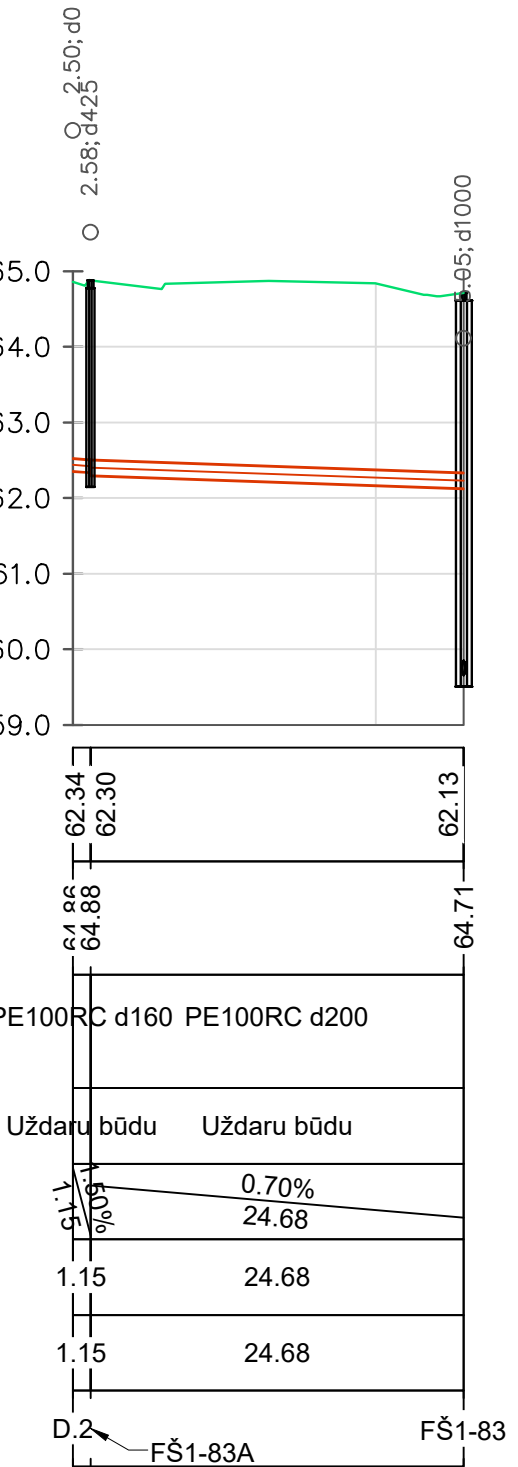

- Pastabos:
1. Statybos metu išardytos dangos turi būti atstatytos į pirminę padėtį.
 2. *Susikirtimus su esamomis požeminėmis komunikacijomis tikslinti vietoje.
 3. Darbų metu nepažeisti esamų komunikacijų. Susikirtimų su esamais tinklais vietas kasti rankomis.
 4. Žemės paviršiaus altitudes tikslinti vietoje.
 5. Esamo buitinių nuotekų ir vandenteikio tinklų altitudes tikslinti prieš pradedant statybos darbus.