


Mh 1:500  
Mv 1:100

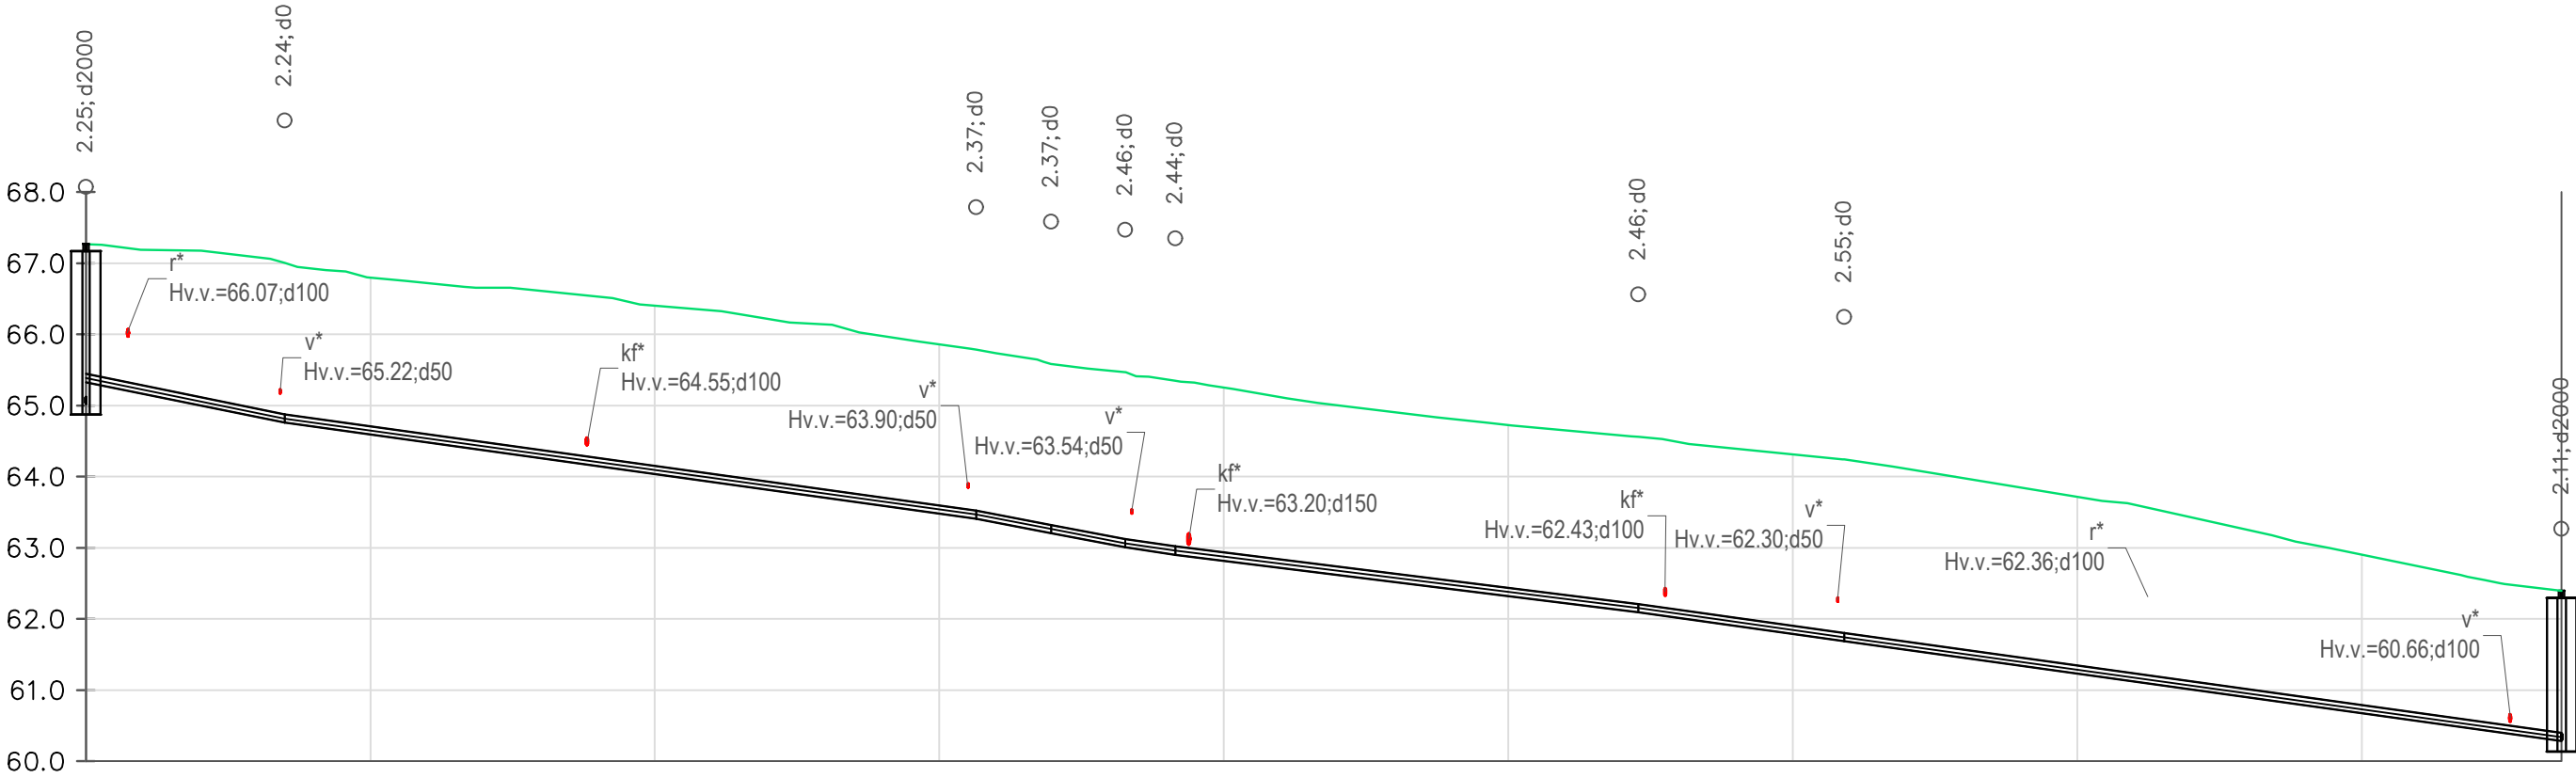

VAMZDŽIO/LATAKO DUGNO ALTITUDĖ	65.33	64.76	64.76		63.41	63.41	63.21	63.21	63.01	63.01	62.91	62.91		62.10	62.10	61.69	61.69		60.29
ESAMA ŽEMĖS PAVIRŠIAUS ALTITUDĖ	67.27	67.00			65.78	65.58	65.47	65.35						64.56		64.24			62.39
VAMZDŽIŲ ŽYMĖJIMAS IZOLIACIJOS TIPAS	PE100RC d110	PE100RC d110			PE100RC d110	PE100RC d110	PE100RC d110	PE100RC d110	PE100RC d110	PE100RC d110	PE100RC d110	PE100RC d110	PE100RC d110	PE100RC d110	PE100RC d110	PE100RC d110	PE100RC d110	PE100RC d110	PE100RC d110
PAGRINDAS	Uždaru būdu	Uždaru būdu			Uždaru būdu	Uždaru būdu	Uždaru būdu	Uždaru būdu	Uždaru būdu	Uždaru būdu	Uždaru būdu	Uždaru būdu	Uždaru būdu	Uždaru būdu	Uždaru būdu	Uždaru būdu	Uždaru būdu	Uždaru būdu	Uždaru būdu
NUOLYDIS %	4.07%	2.78%			3.84%	3.83%	2.91%	2.49%			2.83%			2.78%					
ILGIS (m)	13.98	48.63			5.29	5.22	3.51	32.56			14.48			50.45					
ATSTUMAI (m)	13.98	48.63			5.29	5.22	3.51	32.56			14.48			50.45					
Kertančių komunikacijų atstumai (m)	13.97	48.61			5.29	5.22	3.51	32.55			14.48			50.43					
ŠULINIŲ, TAŠKŲ, KAMPŲ IR POSŪKIŲ NUMERIAI	VŠ1-9	BT-87			BT-88			BT-89	BT-91	BT-92			BT-93			VŠ1-15			

Pastabos:

1. Statybos metu išardytos dangos turi būti atstatytos į pirminę padėtį.
2. \*Susikirtimus su esamomis požeminėmis komunikacijomis tikslinti vietoje.
3. Darbų metu nepažeisti esamų komunikacijų. Susikirtimų su esamais tinklais vietas kasti rankomis.
4. Žemės paviršiaus altitudes tikslinti vietoje.
5. Esamo buitinių nuotekų ir vandenteikio tinklų altitudes tikslinti prieš pradedant statybos darbus.