


Mh 1: 500
Mv 1: 100

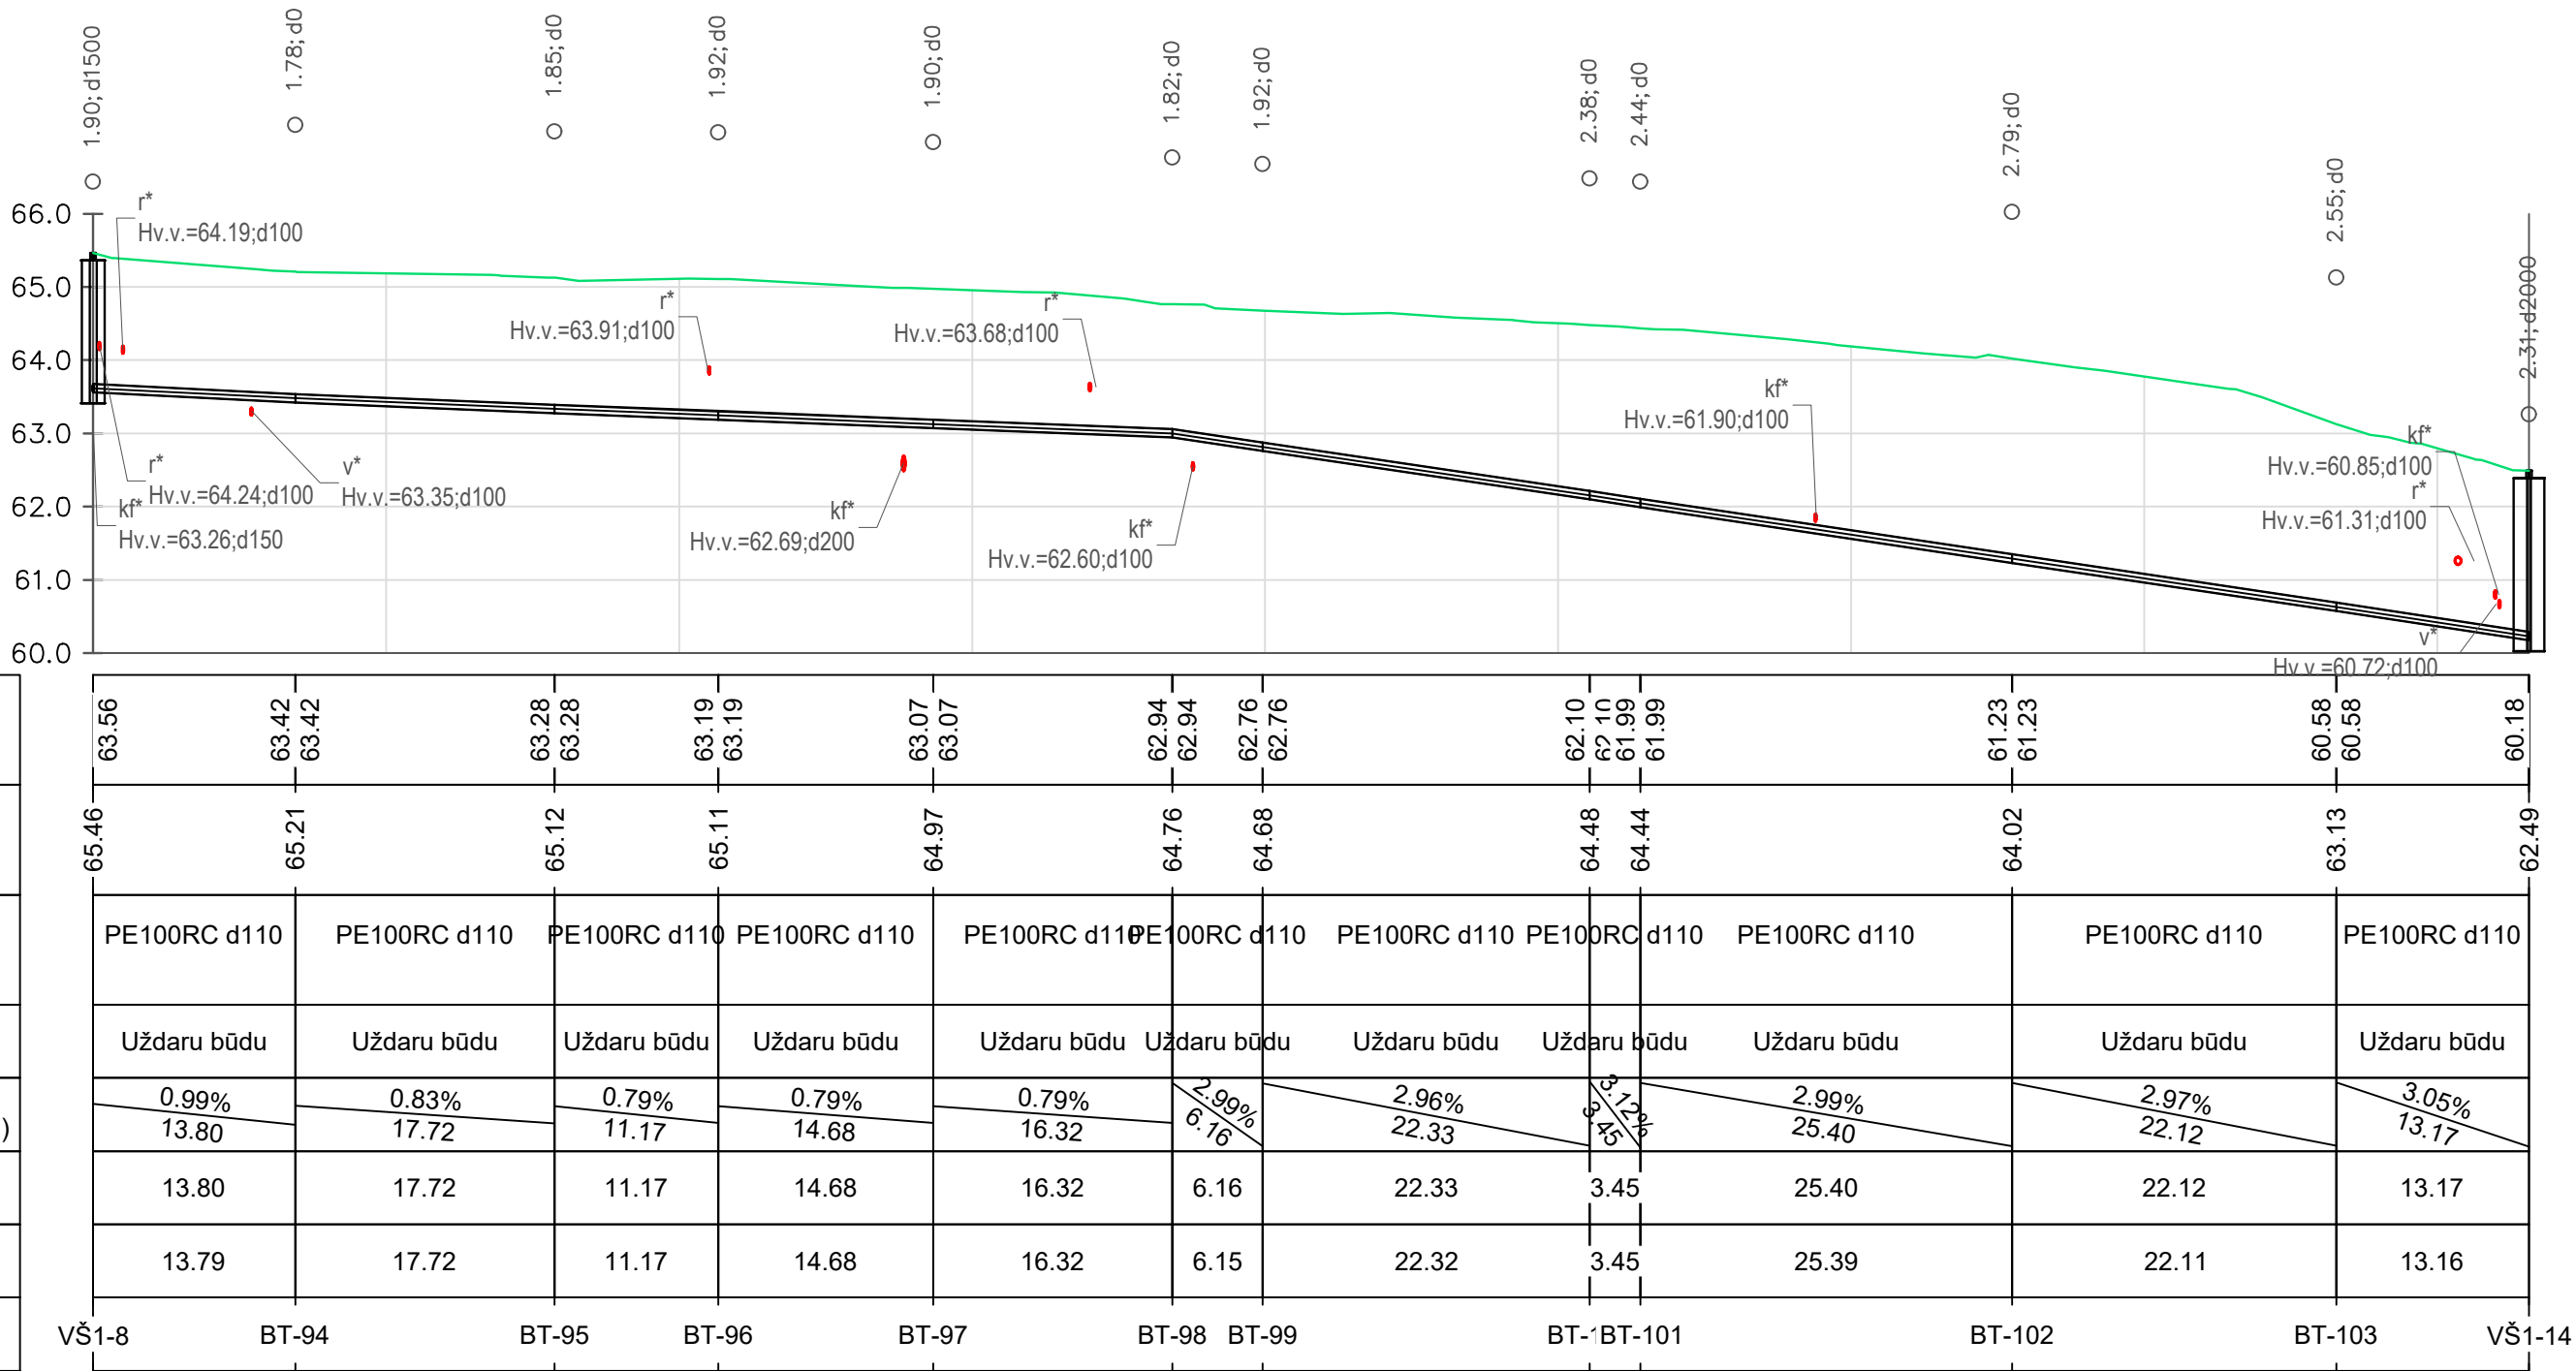

Pastabos:

1. Statybos metu išardytos dangos turi būti atstatytos į pirminę padėtį.
2. *Susikirtimus su esamomis požeminėmis komunikacijomis tikslinti vietoje.
3. Darbų metu nepažeisti esamų komunikacijų. Susikirtimų su esamais tinklais vietas kasti rankomis.
4. Žemės paviršiaus altitudes tikslinti vietoje.
5. Esamo buitinių nuotekų ir vandenteikio tinklų altitudes tikslinti prieš pradedant statybos darbus.