


Mh 1: 500
Mv 1: 100

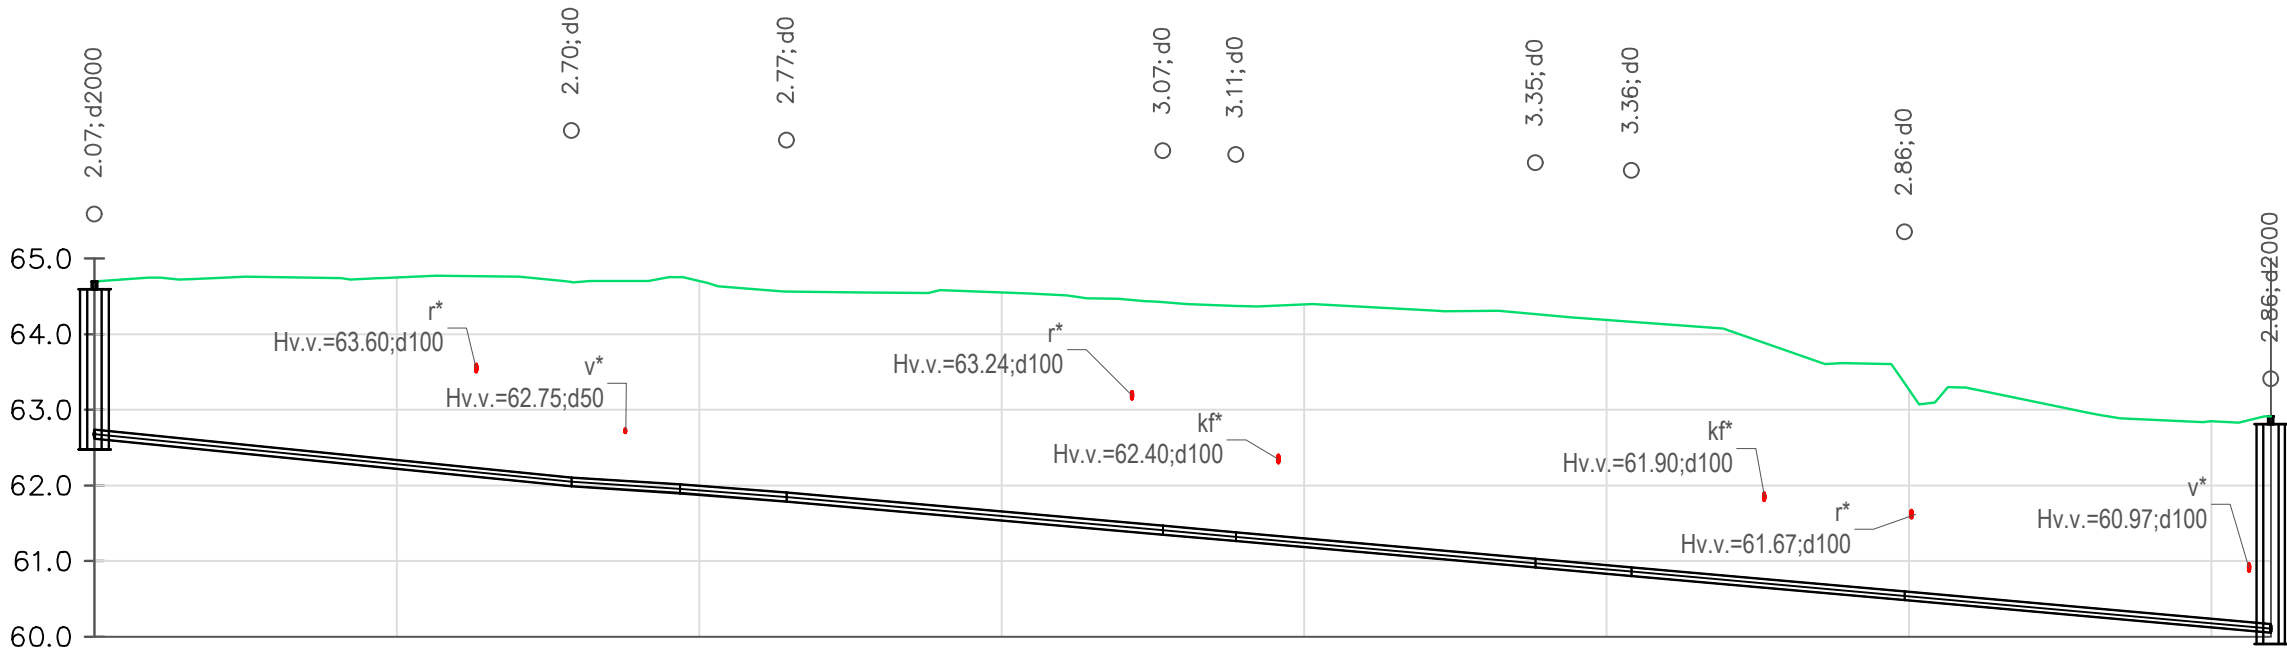

VAMZDŽIO/LATAKO DUGNO ALTITUDĖ	62.62	61.99	61.99	61.90	61.90	61.79	61.79	61.35	61.35	61.27	61.27	60.92	60.92	60.81	60.81	60.49	60.49	60.05
ESAMA ŽEMĖS PAVIRŠIAUS ALTITUDĖ	64.70	64.69	64.75	64.56	64.42	64.38	64.27	64.16	63.35	62.91								
VAMZDŽIŲ ŽYMĖJIMAS IZOLIACIJOS TIPAS	PE100RC d110	PE100RC d110	PE100RC d110	PE100RC d110	PE100RC d110	PE100RC d110	PE100RC d110	PE100RC d110	PE100RC d110	PE100RC d110	PE100RC d110	PE100RC d110	PE100RC d110	PE100RC d110	PE100RC d110	PE100RC d110	PE100RC d110	PE100RC d110
PAGRINDAS	Uždaru būdu	Uždaru būdu	Uždaru būdu	Uždaru būdu	Uždaru būdu	Uždaru būdu	Uždaru būdu	Uždaru būdu	Uždaru būdu	Uždaru būdu	Uždaru būdu	Uždaru būdu	Uždaru būdu	Uždaru būdu	Uždaru būdu	Uždaru būdu	Uždaru būdu	Uždaru būdu
NUOLYDIS %	2.00%	1.27%	1.53%	1.77%	1.77%	1.76%	1.77%	1.77%	1.77%	1.77%	1.77%	1.77%	1.77%	1.77%	1.77%	1.77%	1.79%	1.79%
ILGIS (m)	31.55	7.19	7.06	24.89	4.81	19.83	6.33	18.08	24.22									
ATSTUMAI (m)	31.55	7.19	7.06	24.89	4.81	19.83	6.33	18.08	24.22									
Kertančių komunikacijų atstumai (m)	31.54	7.19	7.06	24.89	4.81	19.82	6.33	18.08	24.22									
ŠULINIŲ, TAŠKŲ, KAMPŲ IR POSŪKIŲ NUMERIAI	VŠ1-7	BT-104	BT-105A	BT-105	BT-10	BT-107	BT-108	BT-109	BT-110	VŠ1-13								

Pastabos:

1. Statybos metu išardytos dangos turi būti atstatytos į pirminę padėtį.
2. *Susikirtimus su esamomis požeminėmis komunikacijomis tikslinti vietoje.
3. Darbų metu nepažeisti esamų komunikacijų. Susikirtimų su esamais tinklais vietas kasti rankomis.
4. Žemės paviršiaus altitudes tikslinti vietoje.
5. Esamo buitinių nuotekų ir vandenteikio tinklų altitudes tikslinti prieš pradedant statybos darbus.