
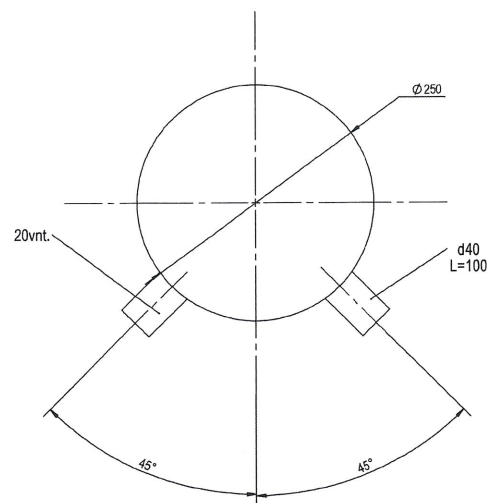




Vandens kolektorius

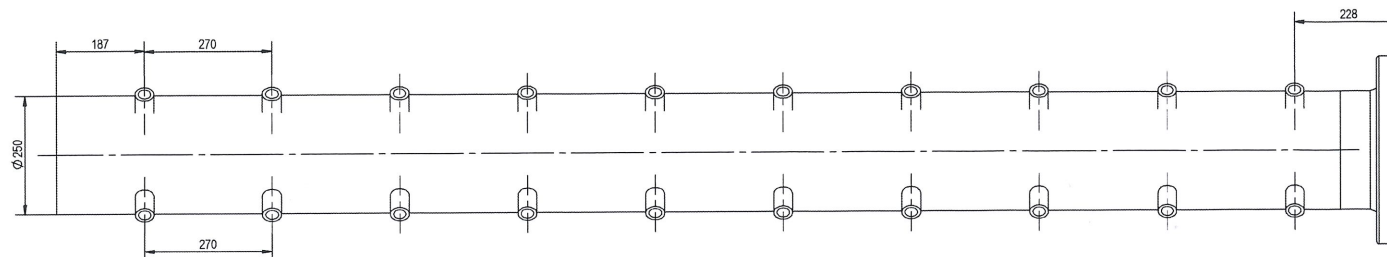

M 1:10

ARIONEX water treatment	PAVADINIMAS		Vandens įvedimo kolektorius		LAIKAS
	KLIENTAS		BRĖŽINIO ŽYMUO		LAPAS
AB "Klaipėdos vanduo"		AR-V-250-02		3	9


Formatas A3

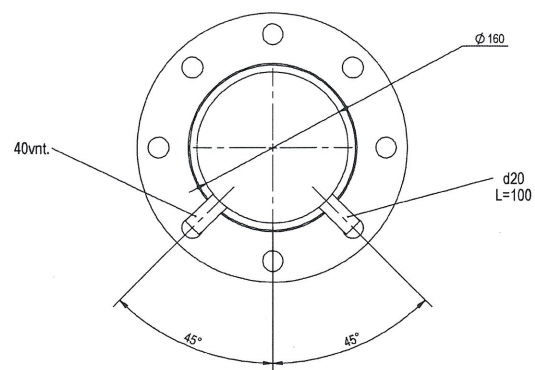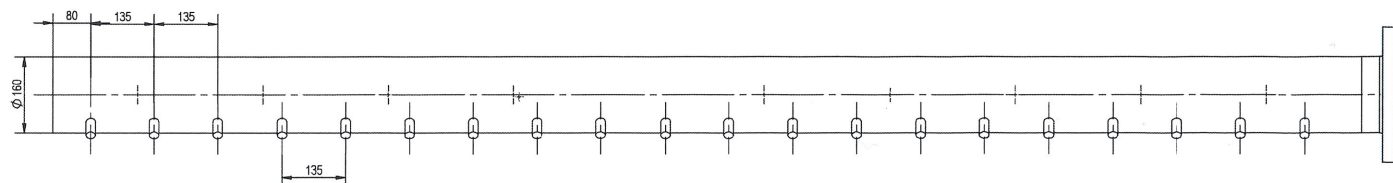


M 1:10

ARIONEX water treatment	PAVADINIMAS Oro įvedimo kolektorius	LAIDA	
		0	
KLIENTAS AB "Klaipėdos vanduo"	BRĖŽINIO ŽYMUO AR-O-160-02	LAPAS	LAPŲ
		2	9

Formatas A3

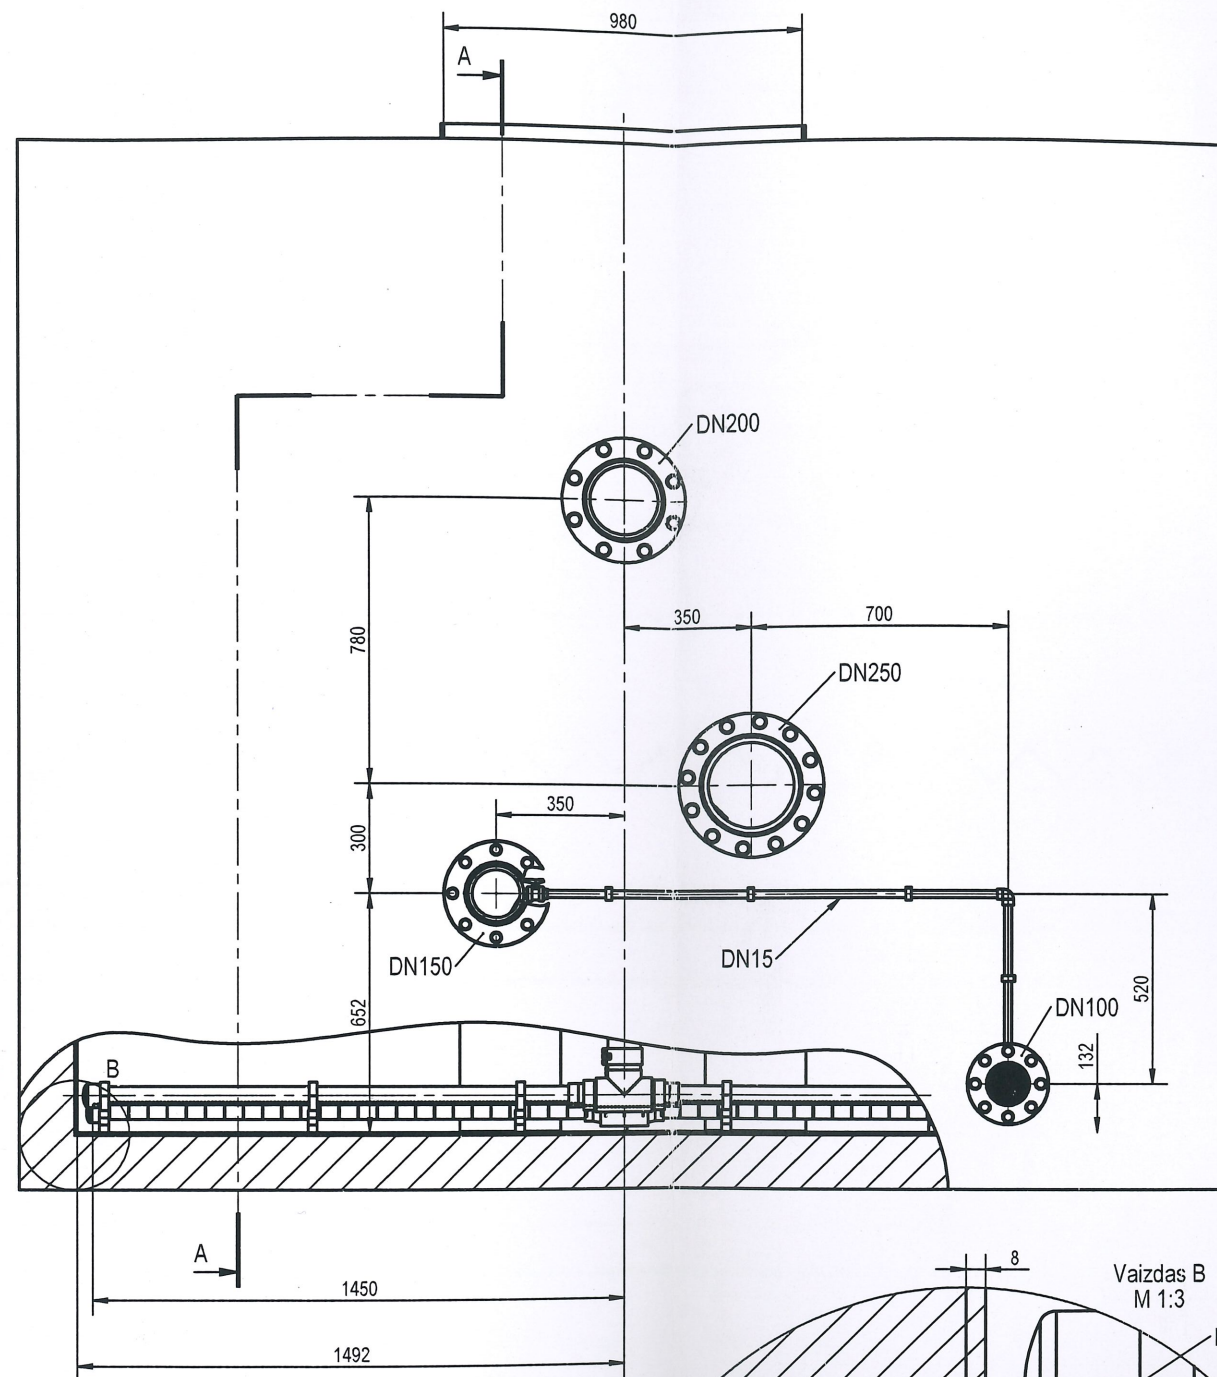

Gelžbetoninė rezervuaro konstrukcija







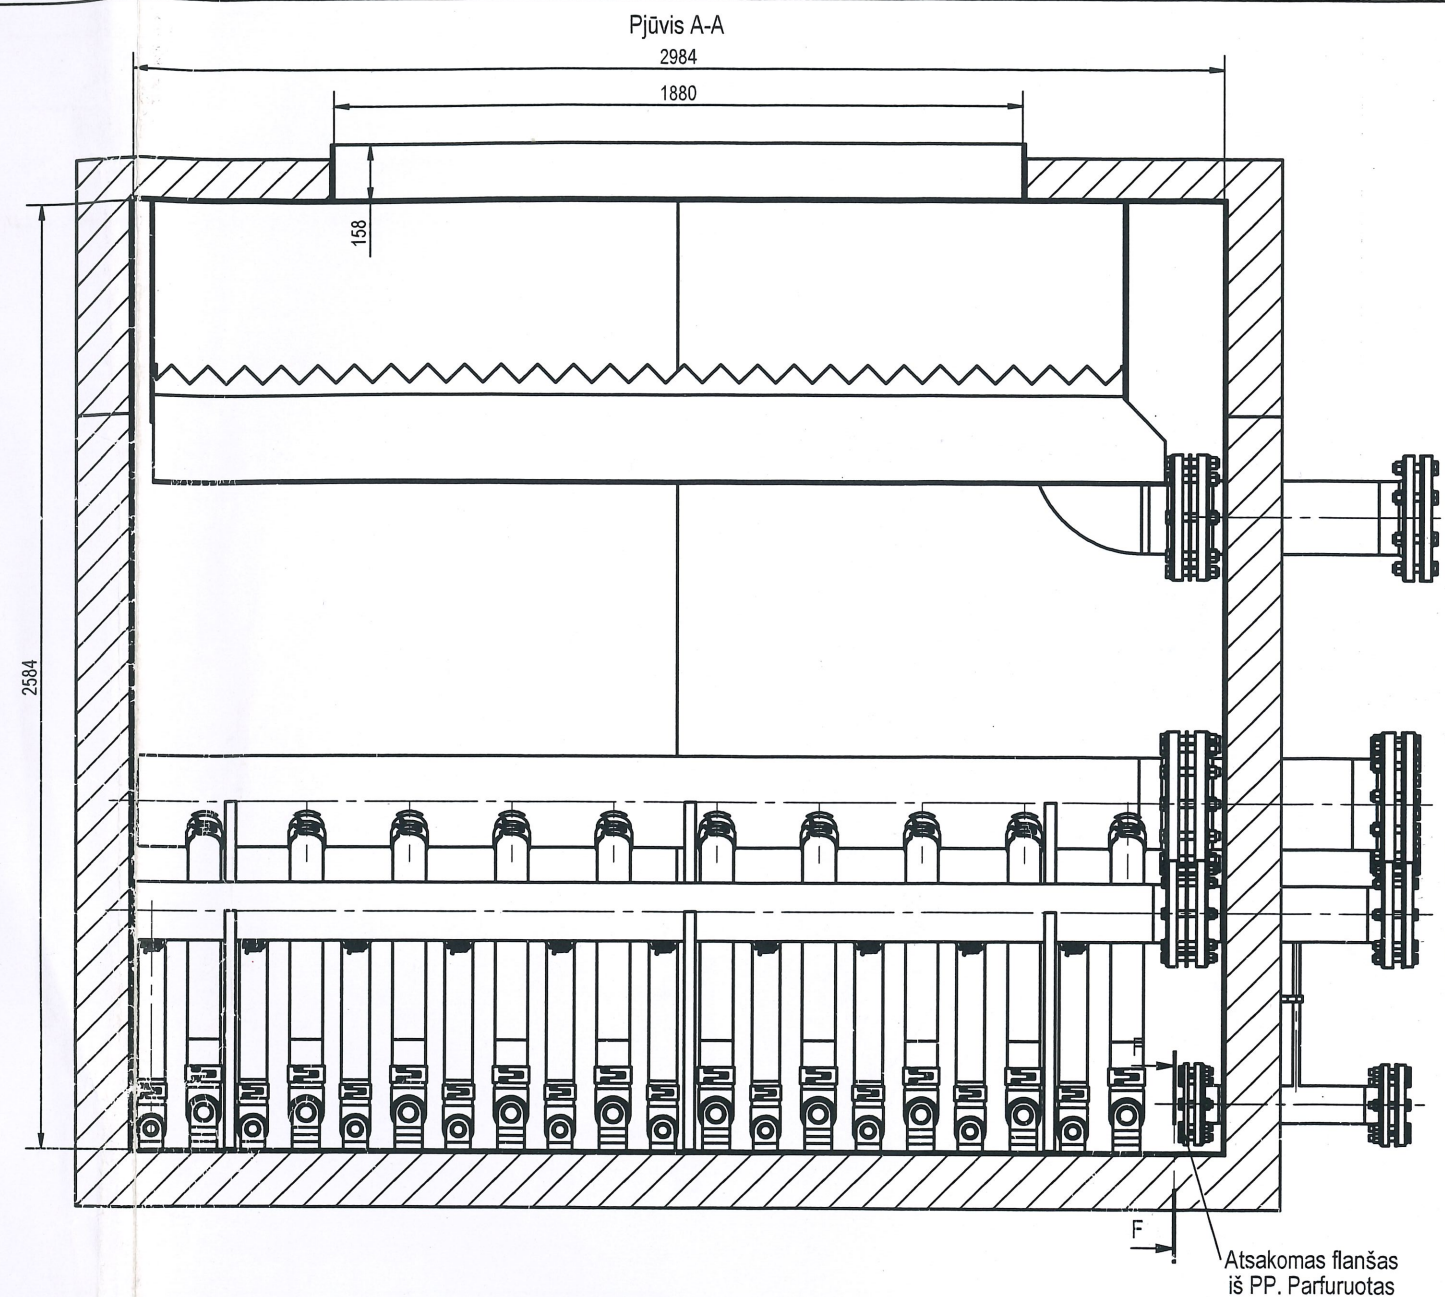


Atsakomas flanšas iš PP. Parfuruotas

M 1:20

Atestato Nr.	ARIONEX water treatment				PROJEKTAS	
					Klaipėdos m. 1-osios vandenvietės aeracinio koštuvo remonto darbai	
6564					OBJEKTAS	
	POZICIJA	VARDAS PAVARDĖ	PARAŠAS	DATA	Klaipėdos m. 1-oji vandenvietė	
	PVasist.	M. KASILIAUSKIS		2015 04 08		
12016	PV	G. RUTKAUSKAS		2015 04 08		
STADIJA						
TDP	KLIENTAS AB "Klaipėdos vanduo"				PAVADINIMAS	
					Surinkimo brėžinys	
					BRĖŽINIO ŽYMUO	LAPAS
					LT849-TDP-TCH-SB-1	LAPŲ
					1	6

Formatas A3

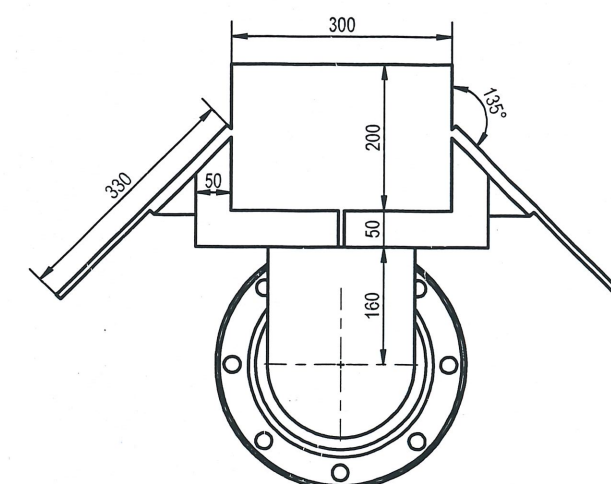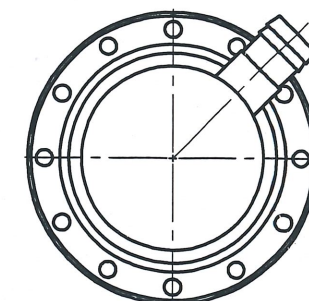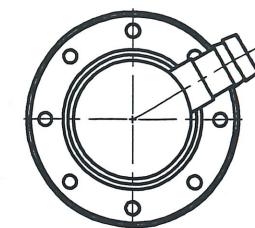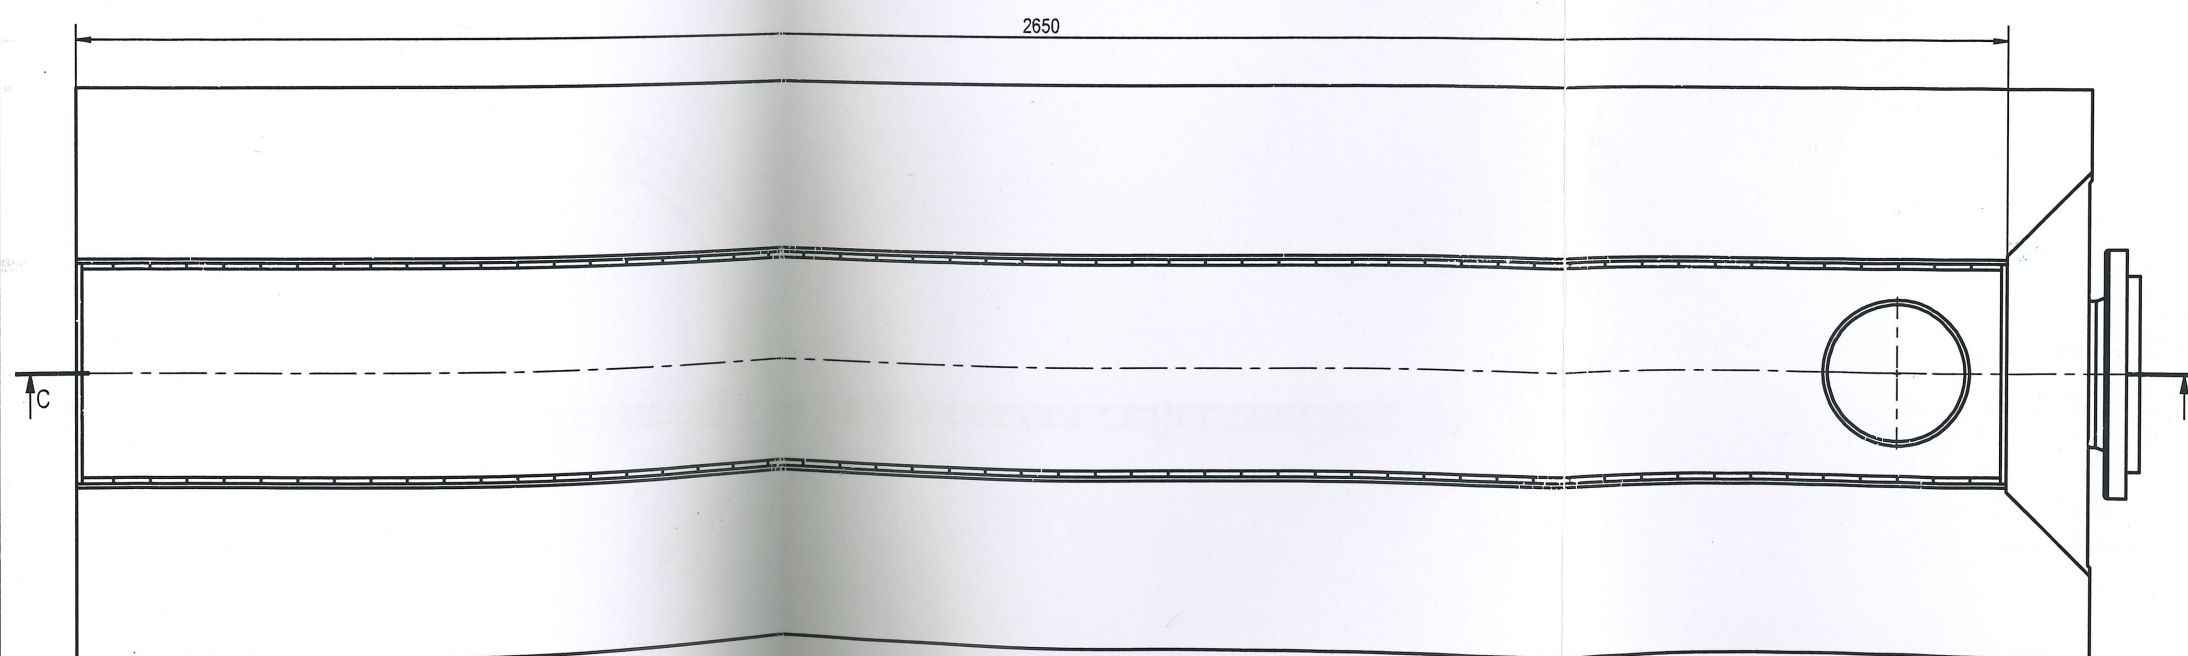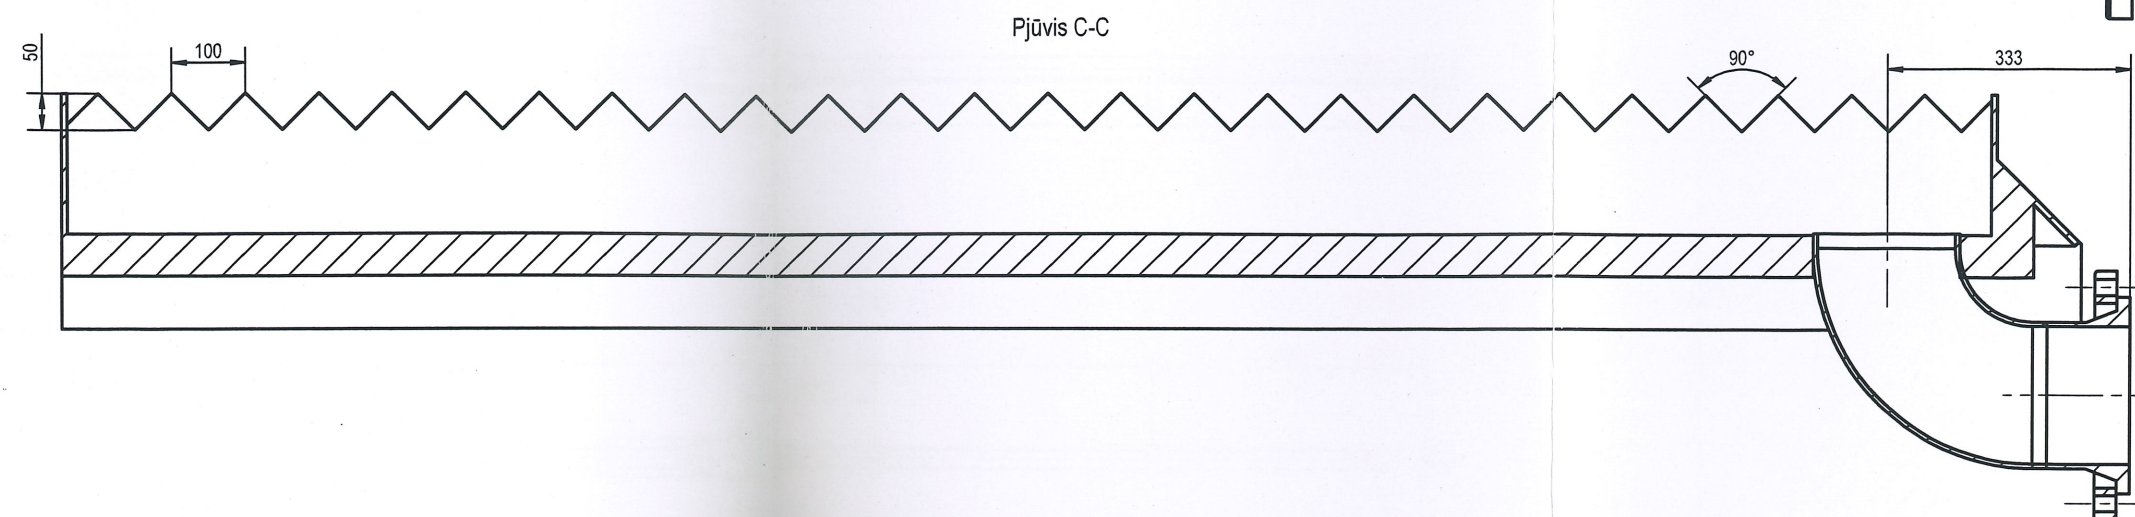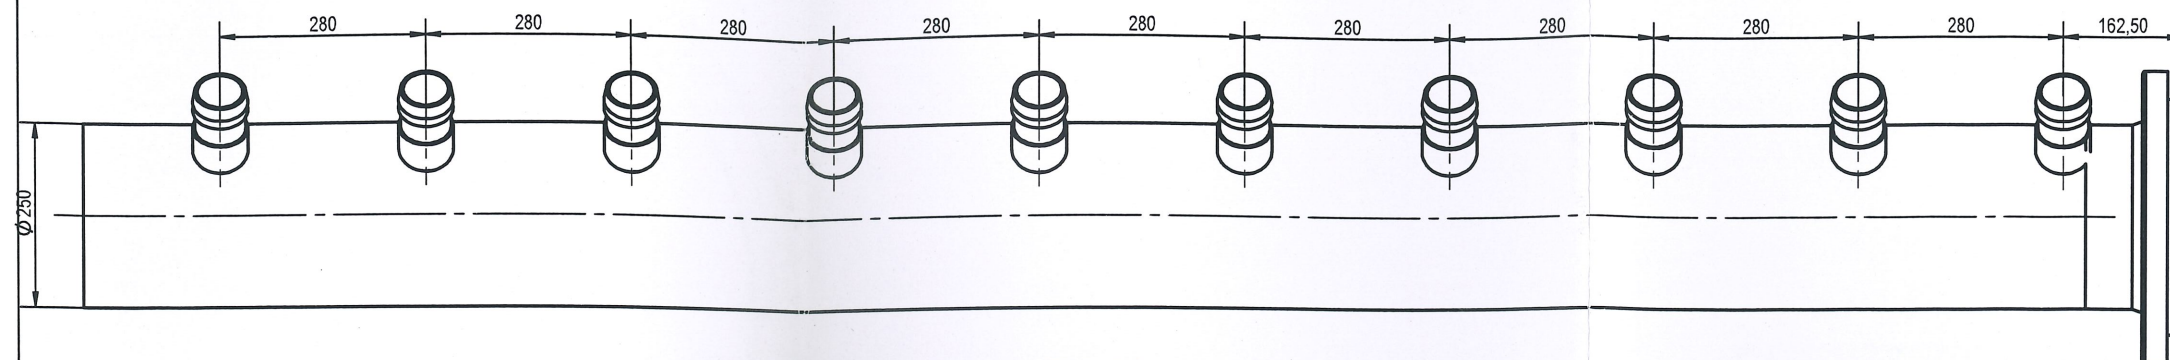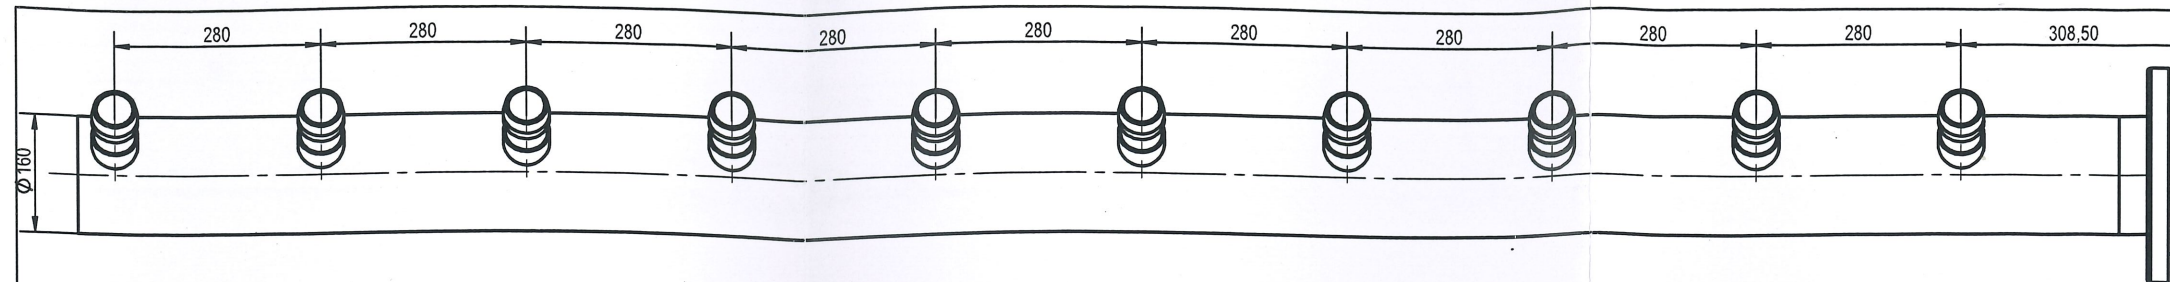

ARIONEX water treatment

KLIENTAS

AB "Klaipėdos vanduo"

M 1:10

PAVADINIMAS

Surinkimo brėžinys
Pasiskirstymo sistema

LAIDA

0

BRĖŽINIO ŽYMUO

LT849-TDP-TCH-SB-1





LAPAS

2


LAPŲ

6

Formatas A3

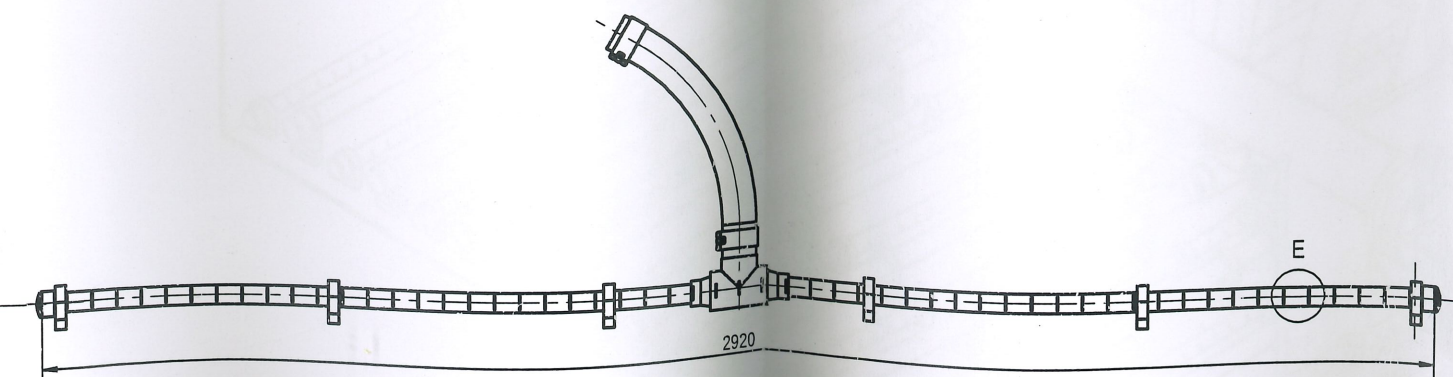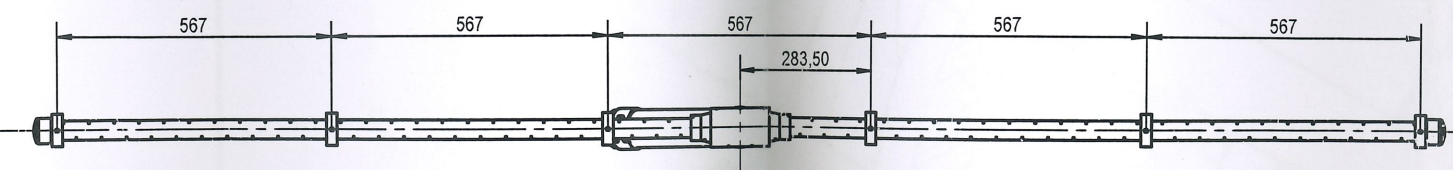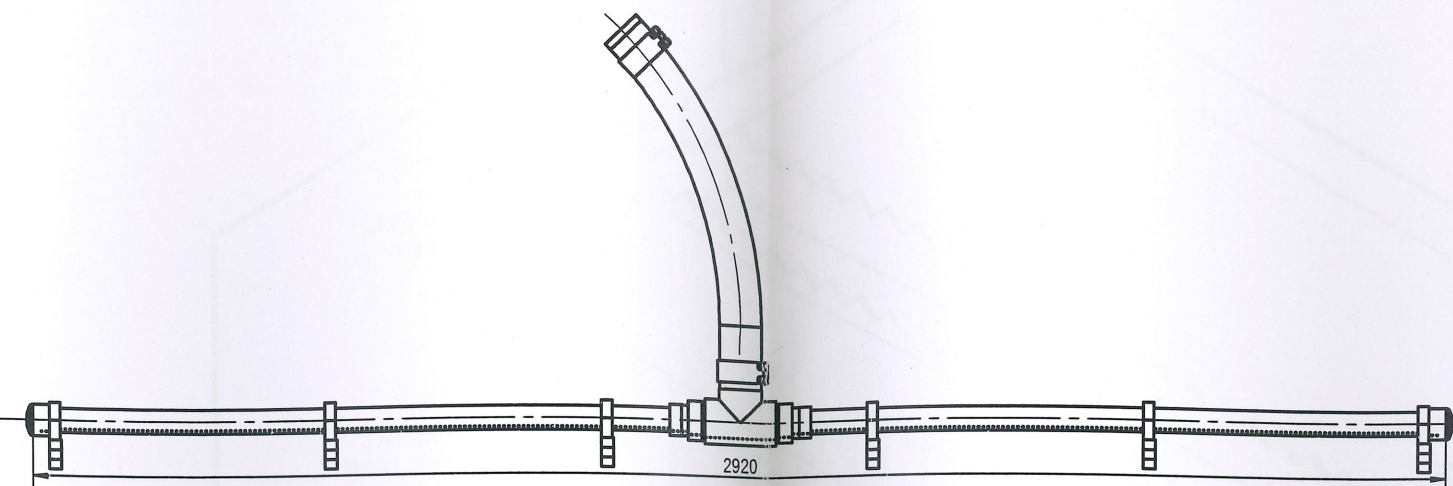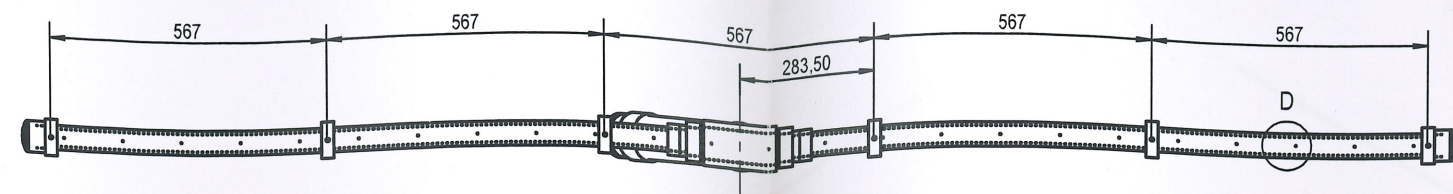


Vaizdas D (2 : 3)

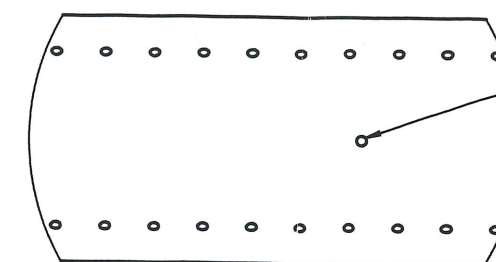


2mm skylė, skirta pašalinti
smėlį iš pasiskirstymo sistemos
24 vnt

Pjūvis F-F (1 : 5)

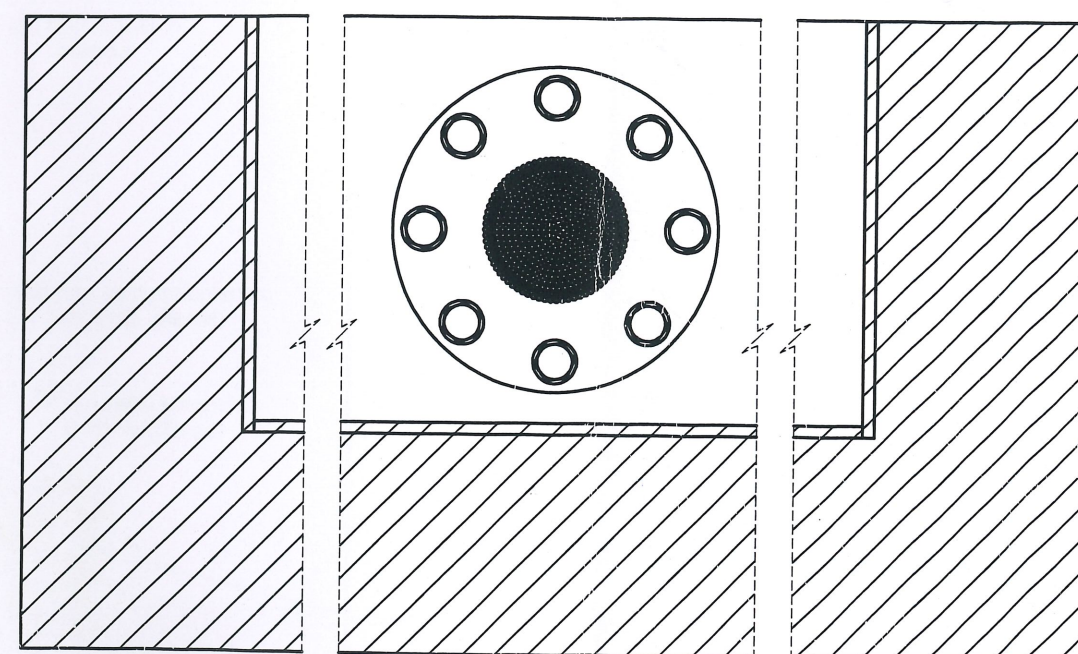

Vaizdas E (2 : 3)

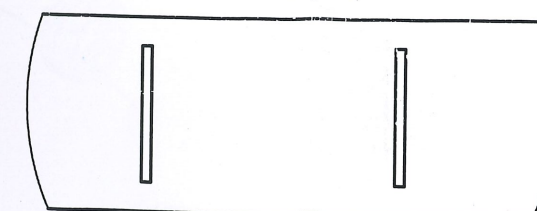

ARIONEX water treatment

PAVADINIMAS

Surinkimo brėžinys
Pasiskirstymo sistema

LAIDA

0

KLIENTAS

AB "Klaipėdos vanduo"

BRĖŽINIO ŽYMUO

LT849-TDP-TCH-SB-1

LAPAS

3

LAPŲ

6

M 1:15

Formatas A3