



KŪRYBINĖ ĮMONĖ "KRANTAS"

Sutrikusio intelekto jaunuolių darbo centro  
Dariaus ir Girėno g. 48, Skuode  
REKONSTRUKCIJA

Užsakovas  
Skuodo raj.  
savivaldybė

Projekto vadovas  
Architektas





A. Skiezgelas  
A. Skiezgelas

5069  
KNO

Perspektyva






Stadija TP

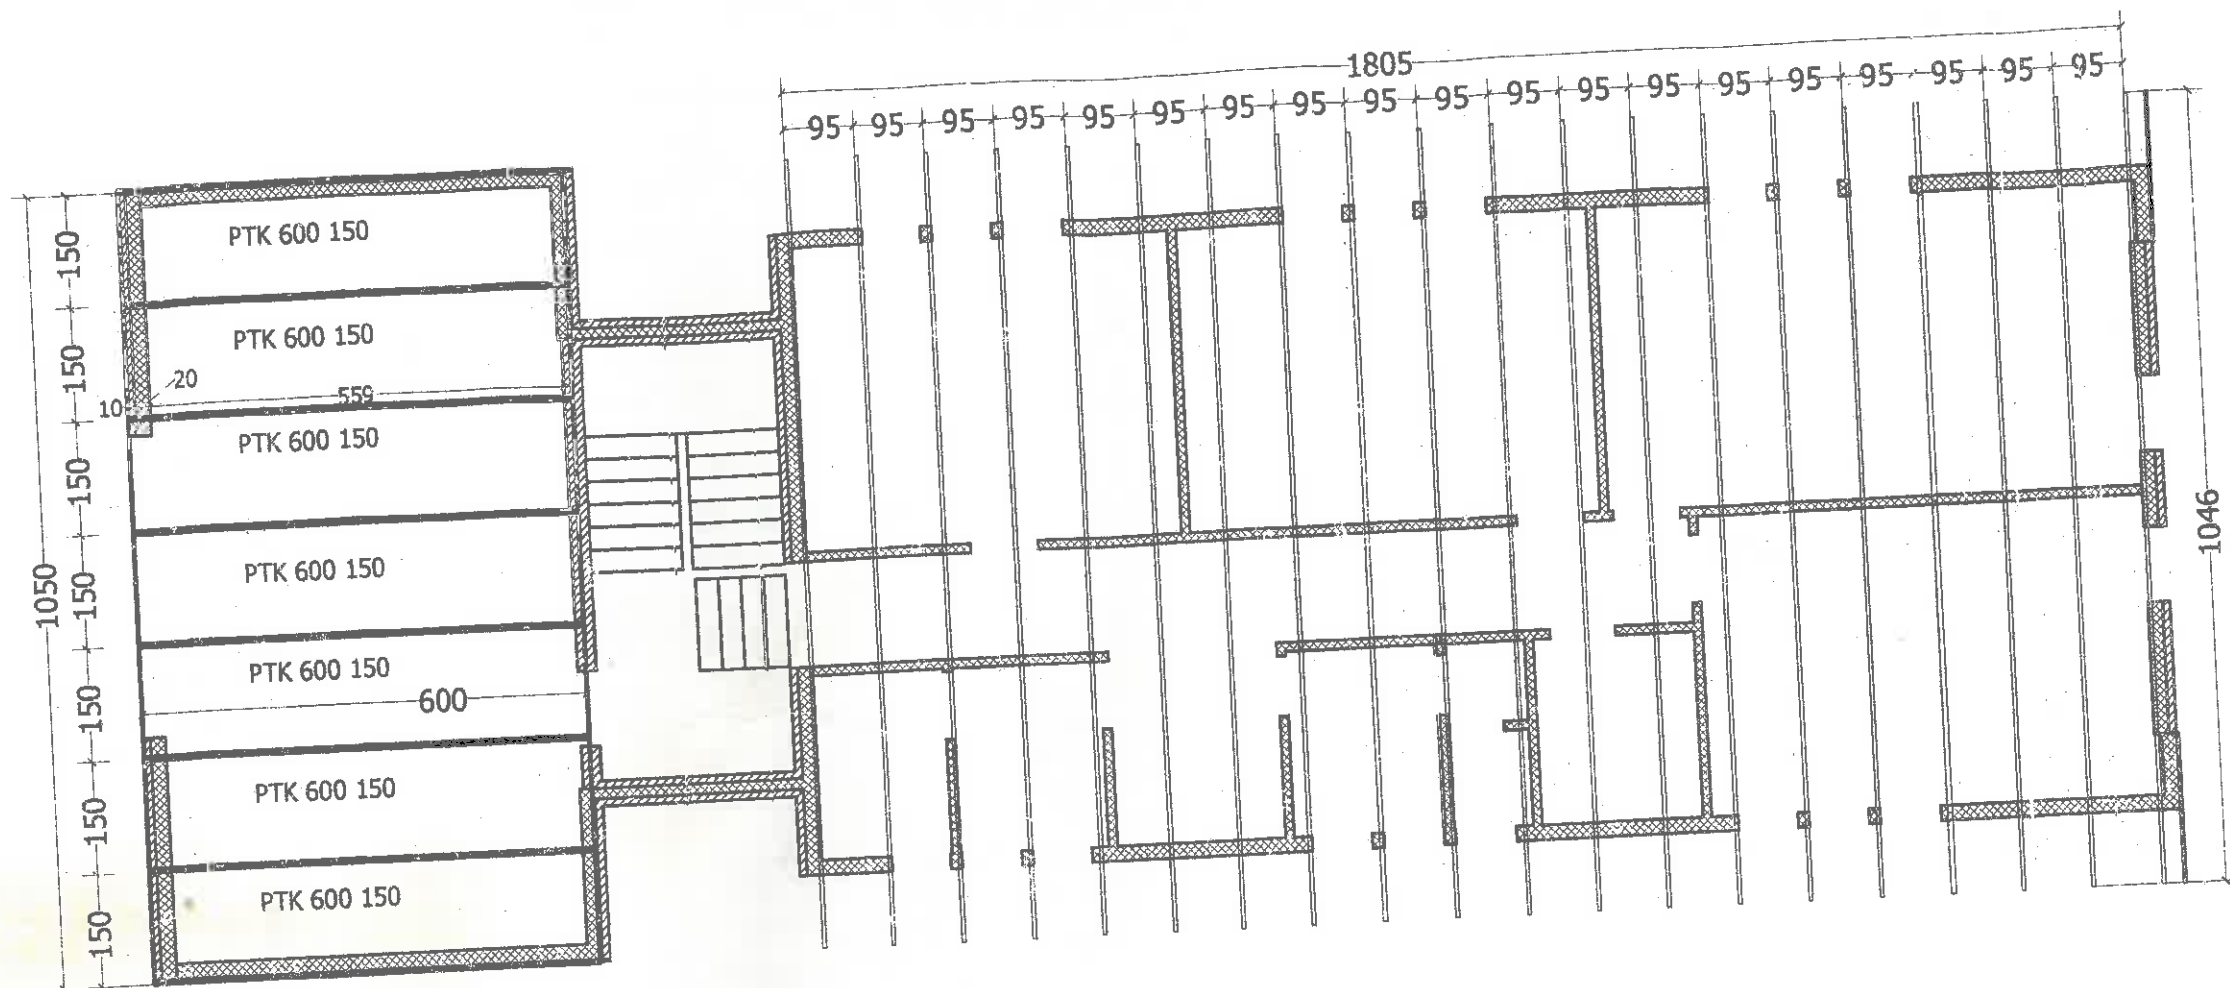

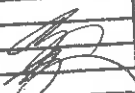
KŪRYBINĖ ĮMONĖ "KRANTAS"				Sutrikusio intelekto jaunuolių darbo centro Darlaus ir Gireno g. 48, Skuode REKONSTRUKCIJA		Užsakovas Skuodo raj. savivaldybė		
Projekto vadovas			A. Skiezgelas	5069	1 aukšto perdangos planas		Stadija	TP
Architektas			A. Skiezgelas	5069				
				M 1:100			Klaidėda 2003	






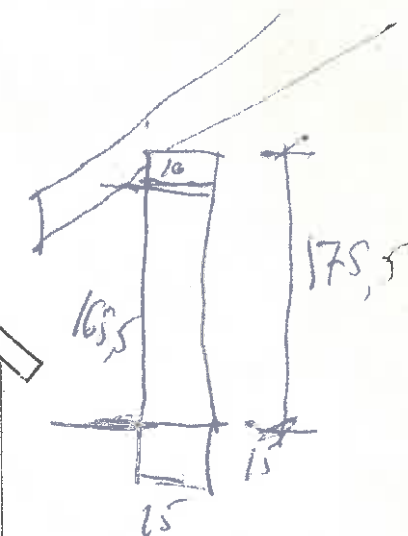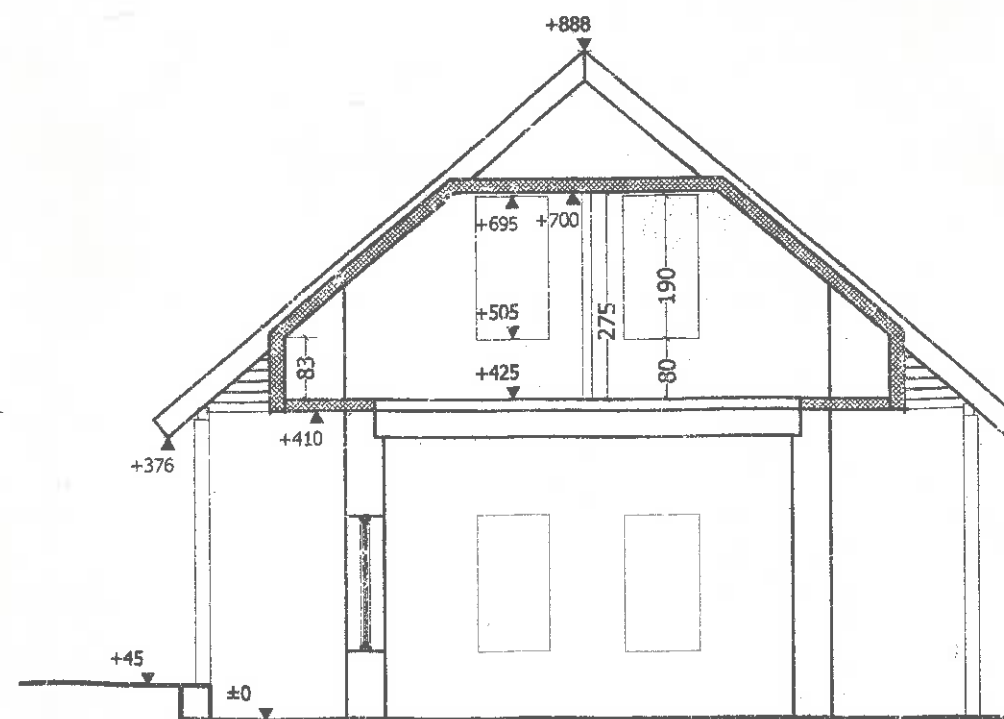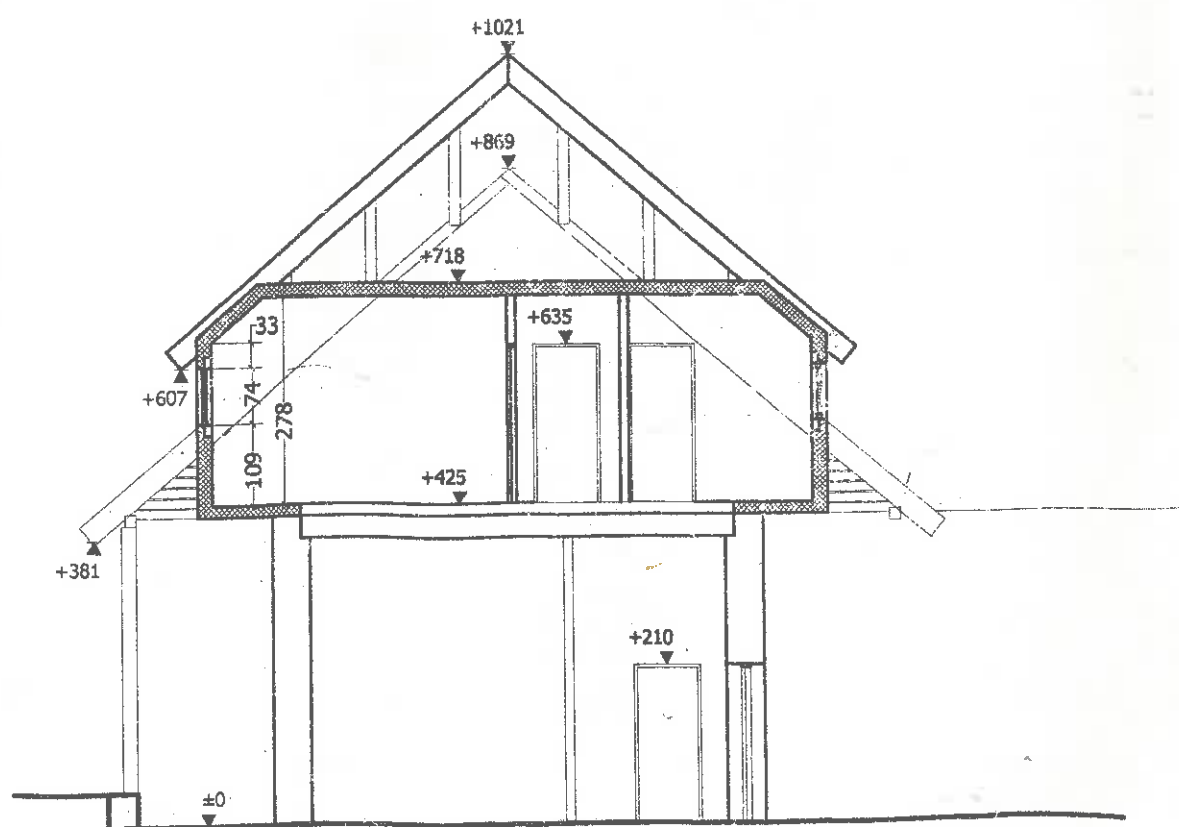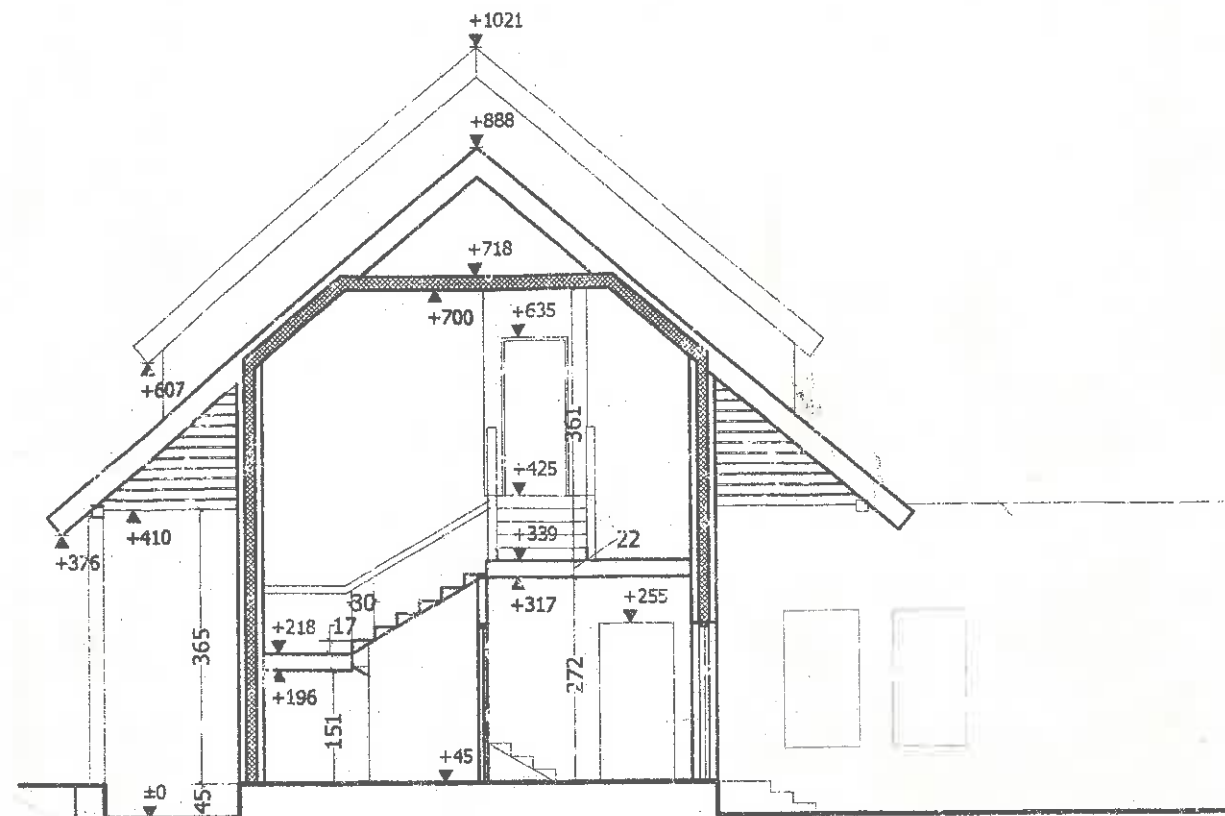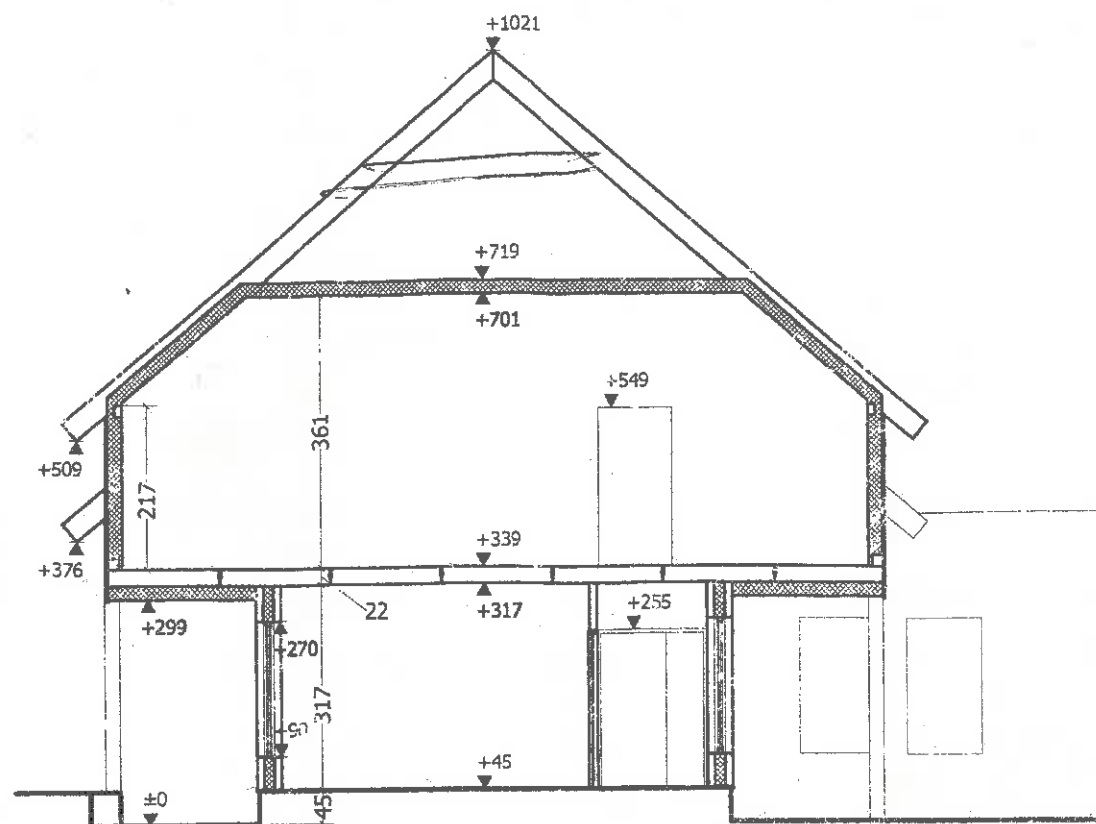


KŪRYBINĖ ĮMONĖ "KRANTAS"				Sutrikusio intelekto jaunuolių darbo centro Dariaus ir Girėno g. 48, Skuode REKONSTRUKCIJA		Užsakovas Skuodo raj. savivaldybė	
Projekto rėdovas		A. Skiezgelas	500	Pjūviai		Stadija	TP
Architektas		A. Skiezgelas	506				
				M 1:00		Klaipėda 2002	

10 B J E

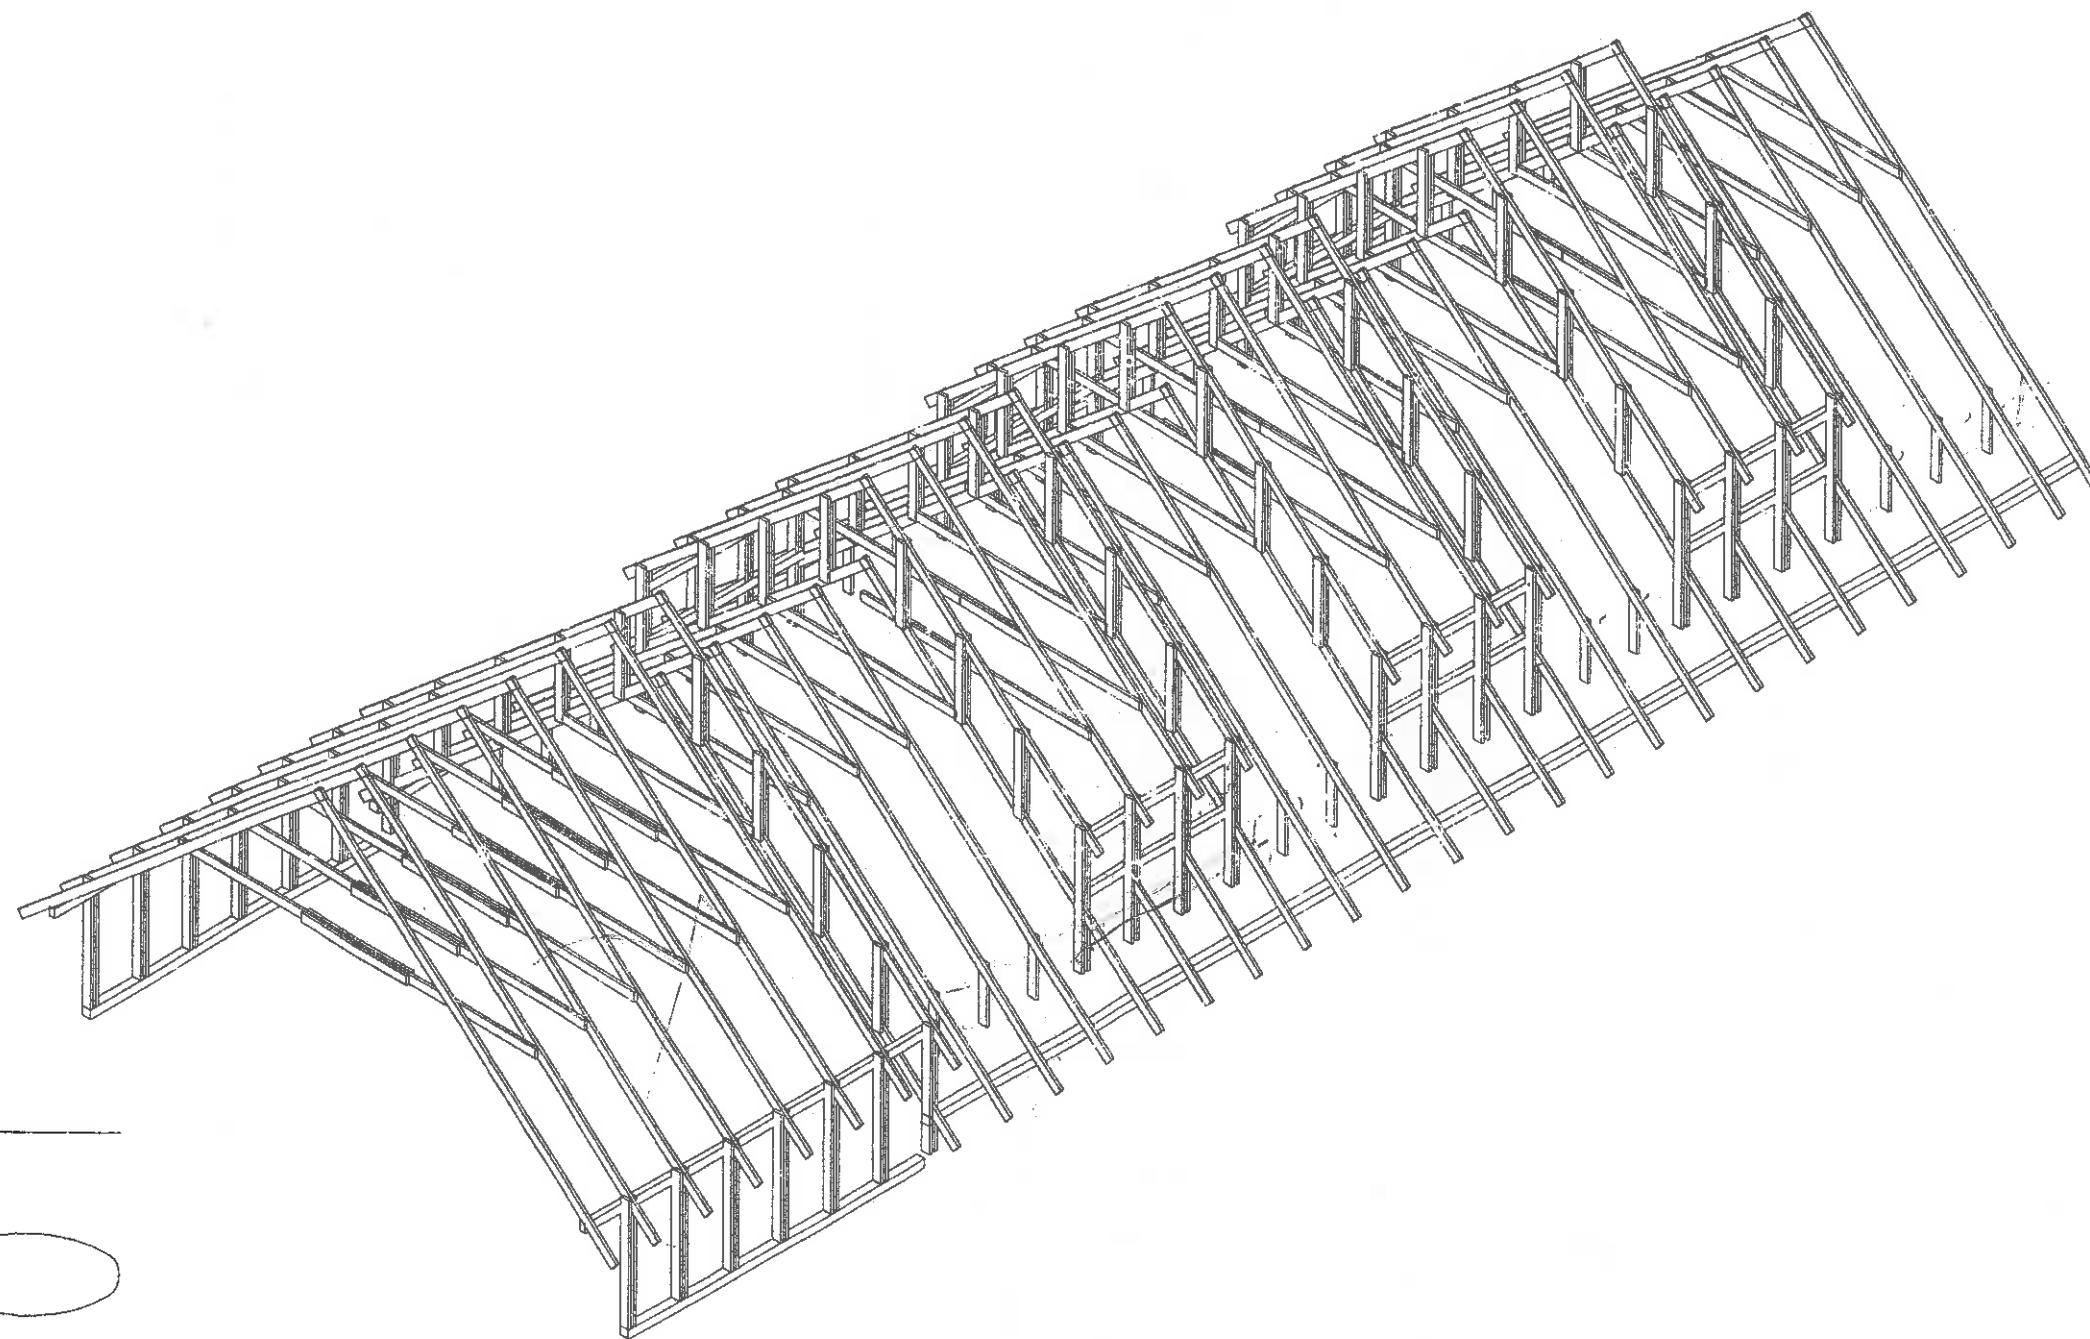


KŪRYBINĖ ĮMONĖ "KRANTAS"			Sutrikusio intelekto jaunuolių darbo centro Dariaus ir Girėno g. 48, Skuode REKONSTRUKCIJA		Užsakovas Skuodo raj. savivaldybė
Projekto vadovas		A. Skiezgelas	5069	Geoniu aksonometrija	Stadija ITP







156

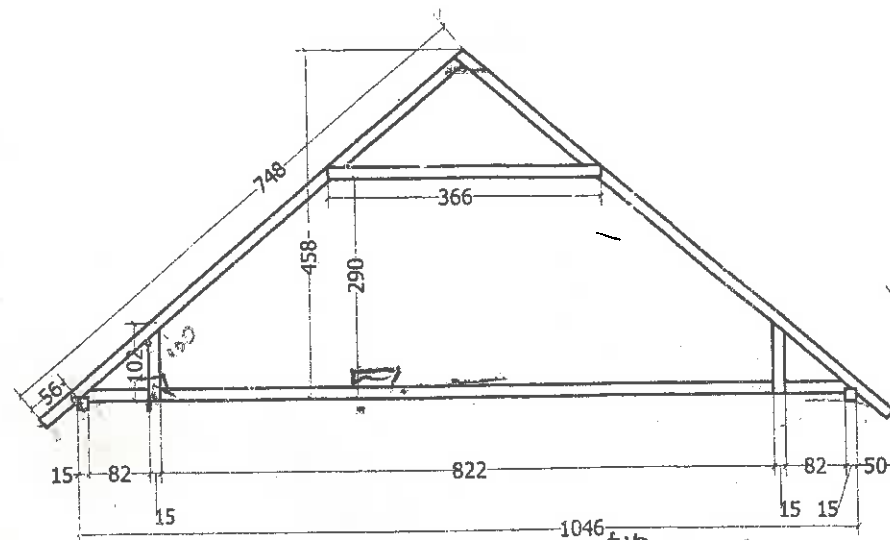

SCHEMA 1 M 1:100  
fib = 1059

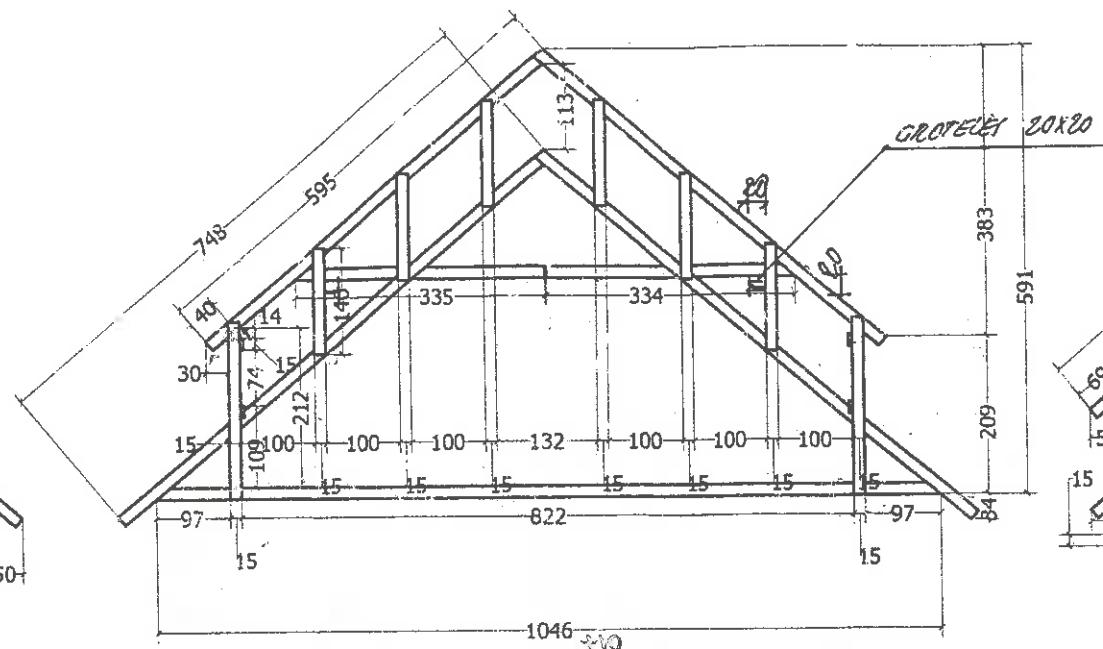


SCHEMA 2 M 1:100

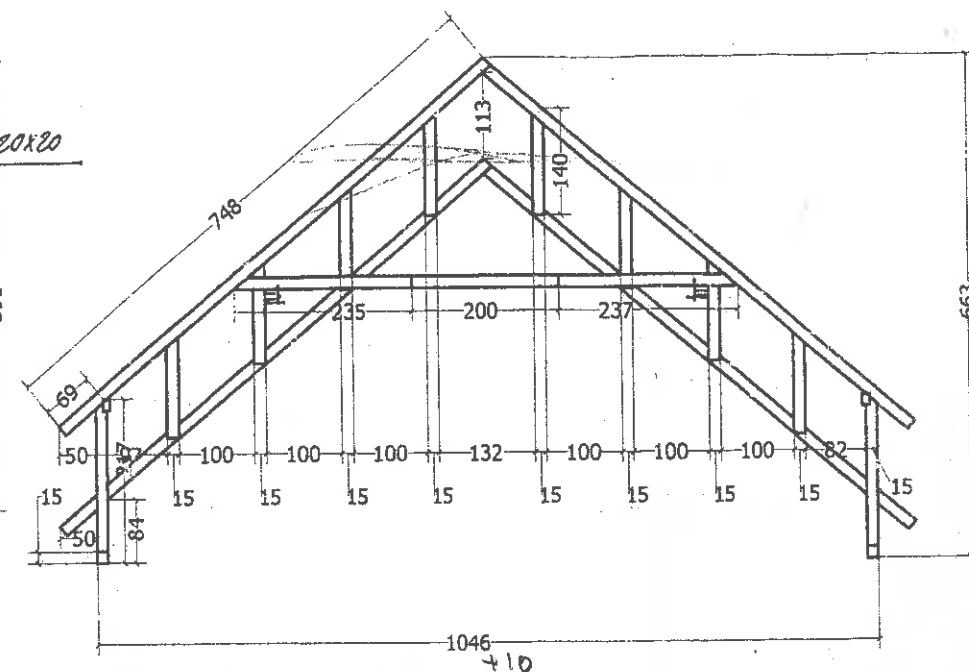


SCHEMA 3 M 1:100

156

152 72

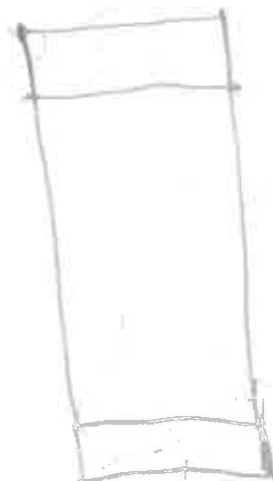

5322  
44.4  
576.6

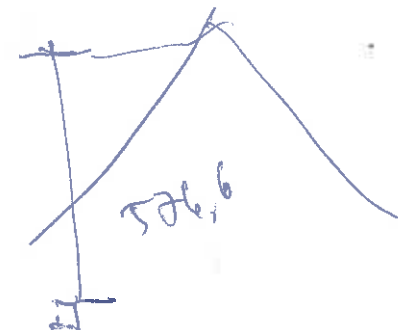


1512  
1068  
444

KŪRYBINĖ ĮMONĖ "KRANTAS"

Sutrikusio intelekto jaunuolių darbo centro  
Dariaus ir Girėno g. 48, Škuode  
REKONSTRUKCIJA

Užsakovas  
Škuodo raj.  
savivaldybė

Stadija

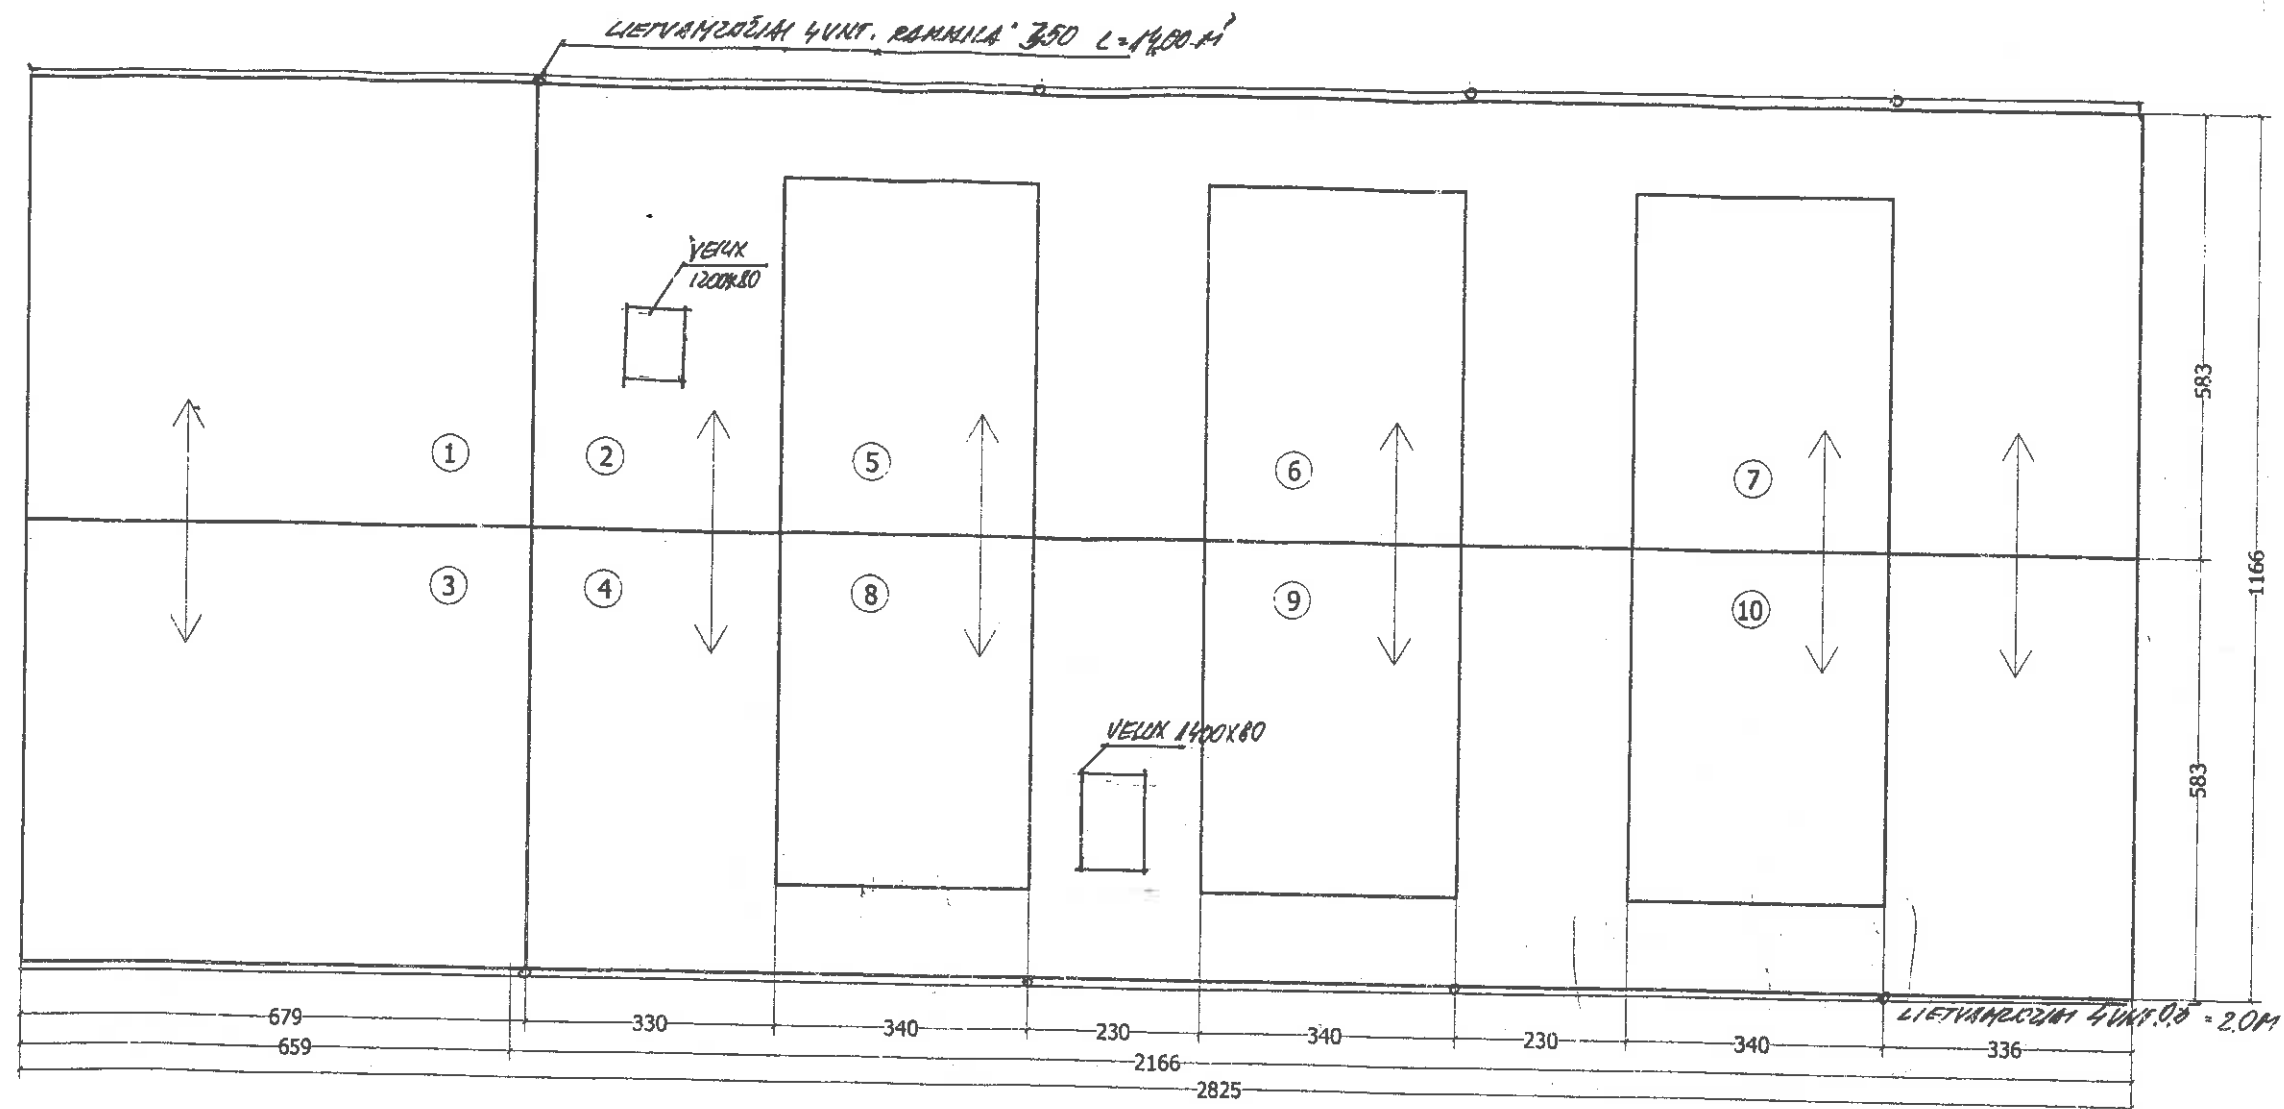

**Stogas**

Nr.	Plotas m2	Latakas cm
01	52	679
02	115	2166
03	52	679
04	115	2166
05	21	340
06	21	340
07	21	340
08	21	340
09	21	340
10	21	340
	457	7730


LIETVAMZDŽIŲ 10100

16M


2735


KŪRYBINĖ ĮMONĖ "KRANTAS"				Sutrikusio intelekto jaunuolių darbo centro Dariaus ir Girėno g. 48, Skuode REKONSTRUKCIJA		Užsakovas Skuodo raj. savivaldybė	
Projekto vadovas		A. Skiezgelas	5069	Stadija	TP		
Architektas		A. Skiezgelas	5069				
				Stogo planas			
				M 1:100			





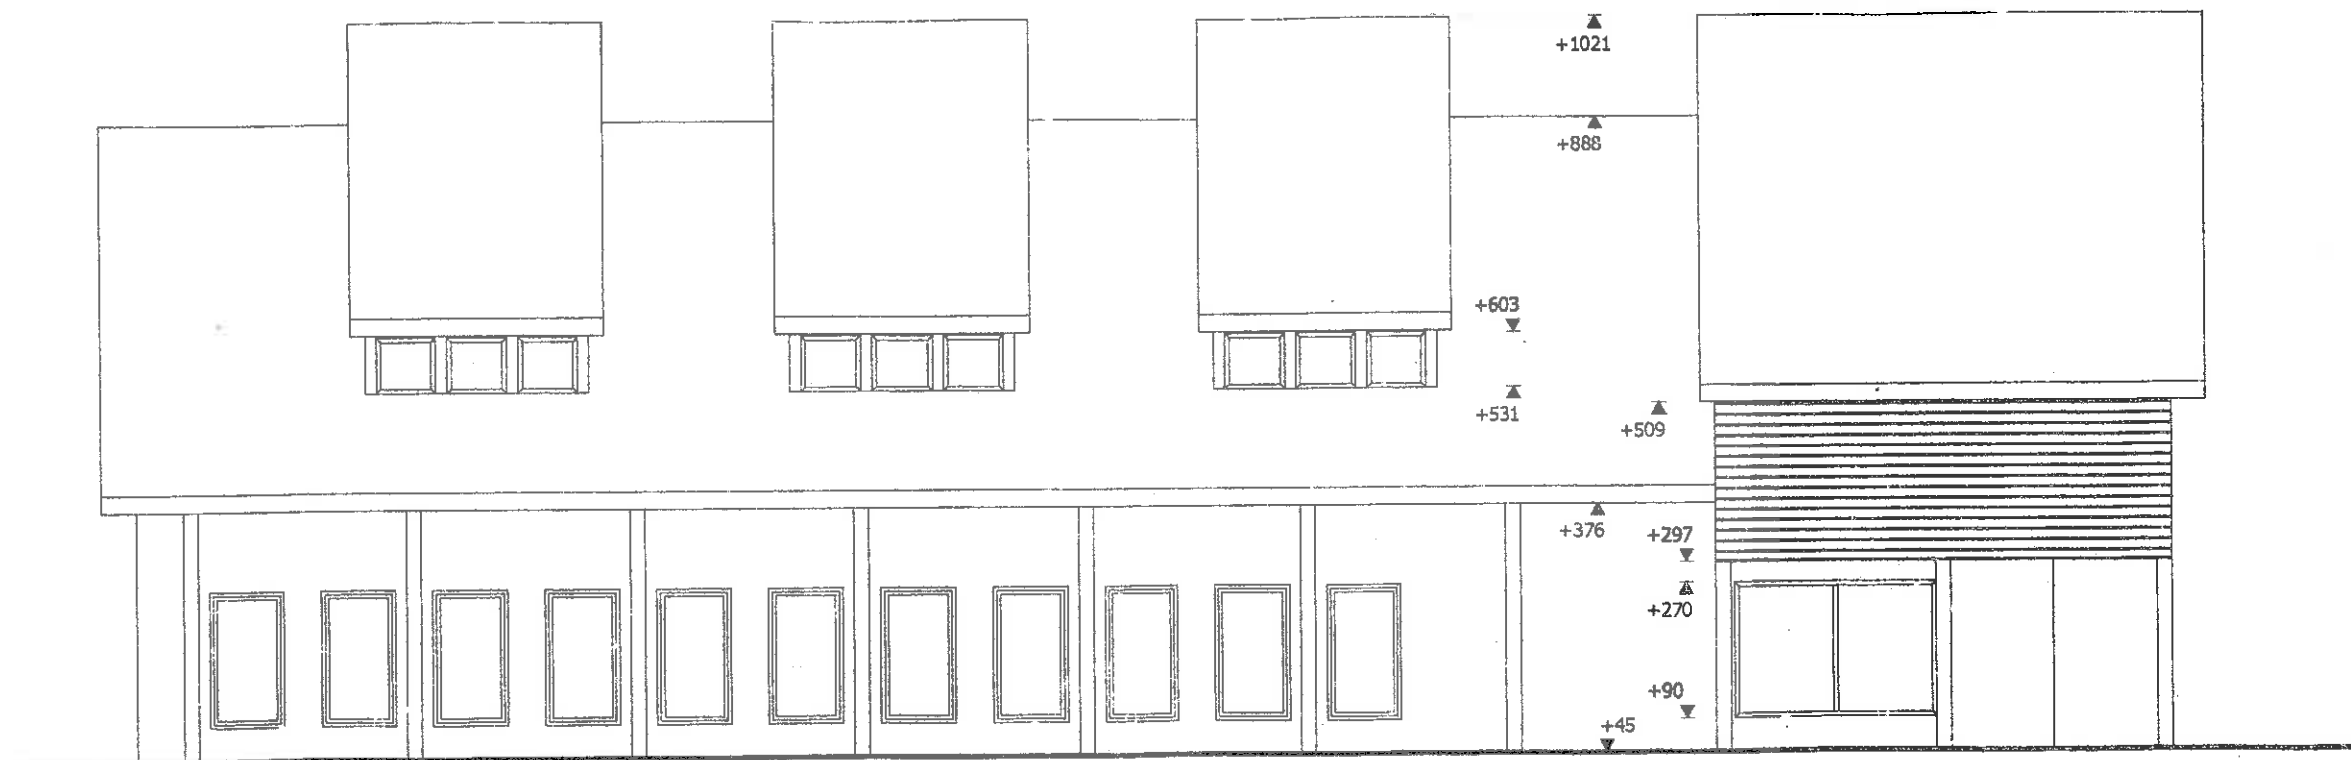

KŪRYBINĖ ĮMONĖ "KRANTAS"				Sutrikusio intelekto jaunuolių darbo centro Dariaus ir Girėno g. 48, Skuodė REKONSTRUKCIJA		Užsakovas Skuodo raj. savivaldybė	
Projekto vadovas		A. Skiezgelas	5069	Šoninis fasadas		Stadija	TP
Architektas		A. Skiezgelas	5069				

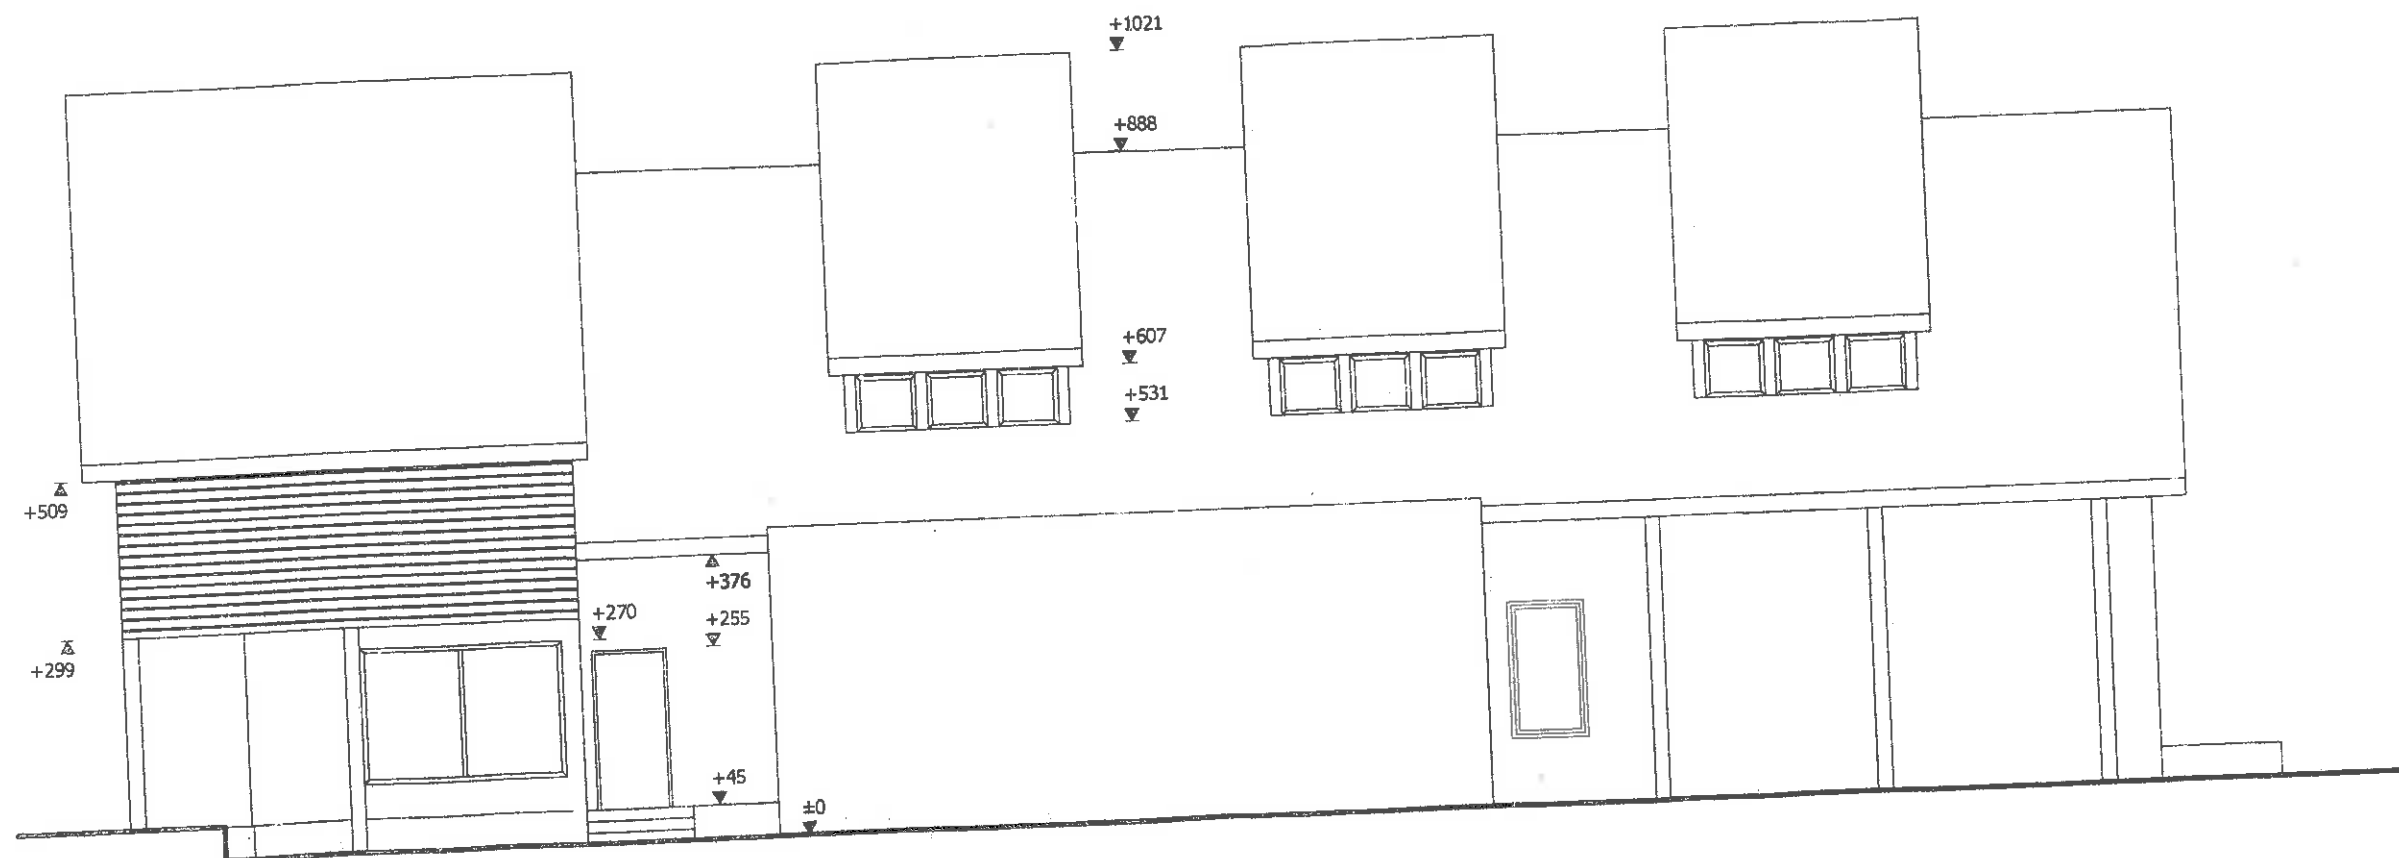

KŪRYBINĖ ĮMONĖ "KRANTAS"				Sutrikusio intelekto jaunuolių darbo centro Dariaus ir Girėno g. 48, Skuode REKONSTRUKCIJA		Užsakovas Skuodo raj. savivaldybė
Projekto vadovas		A. Skiezoelas	5069	Šoninis fasadas (2)		Stadija
Architektas		A. Skiezoelas	5069			
				M 1:100		Klaipėda 20

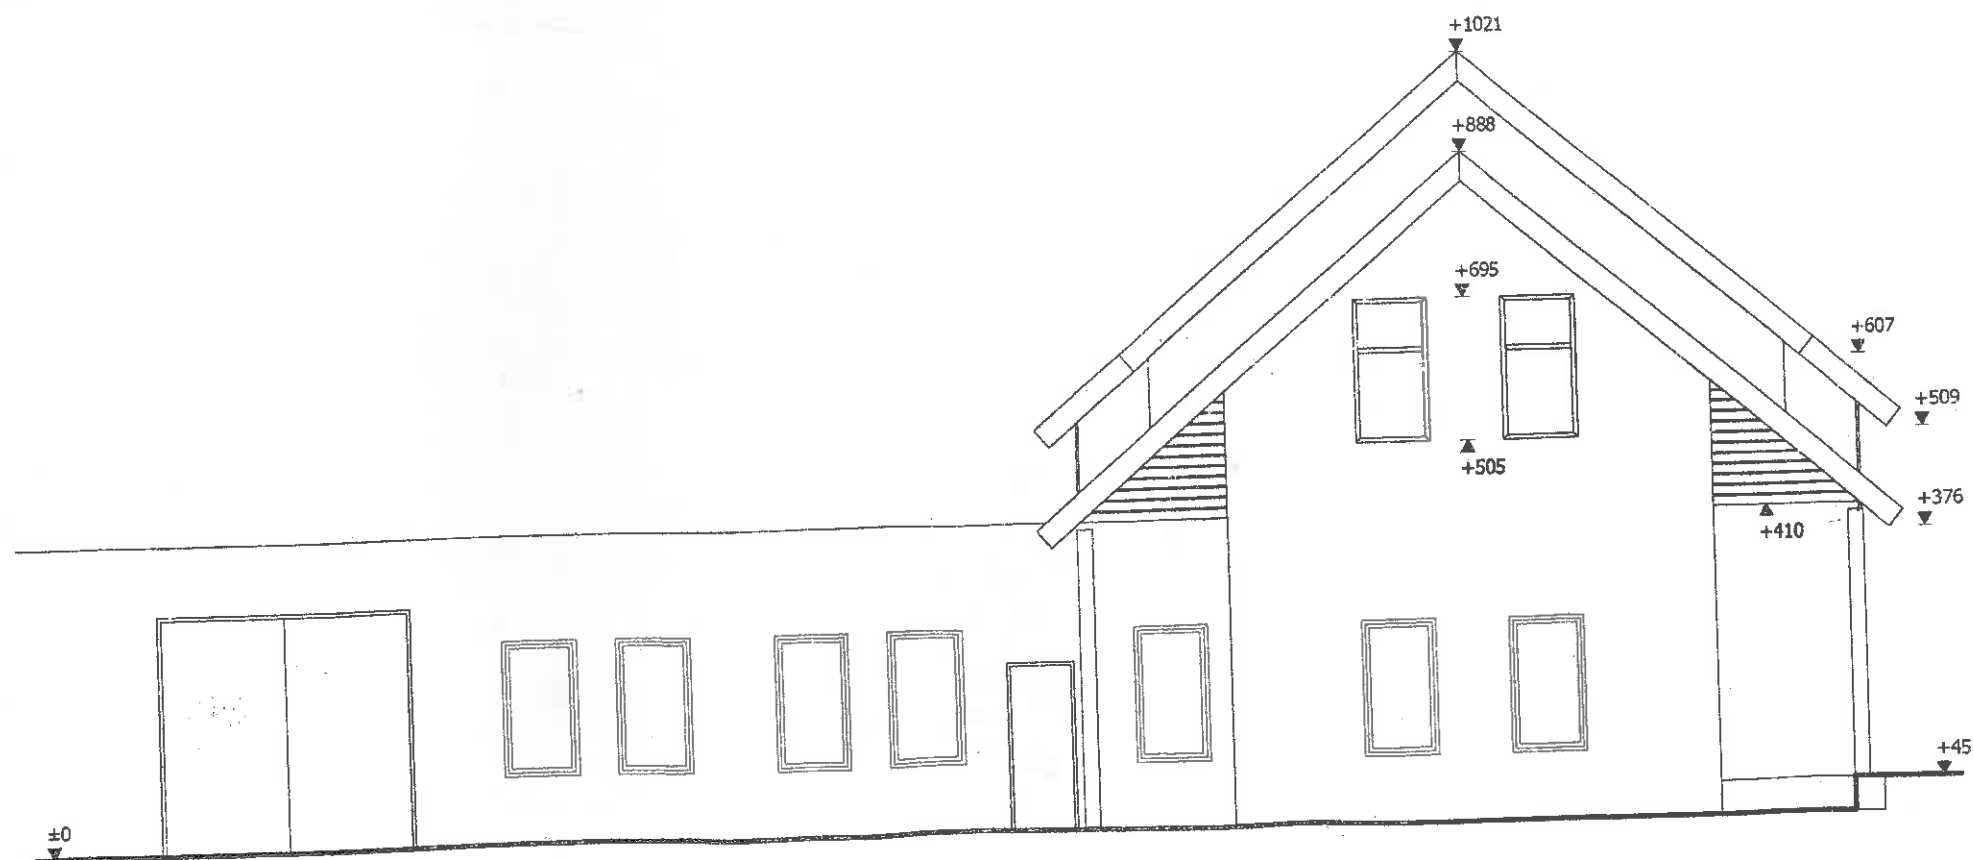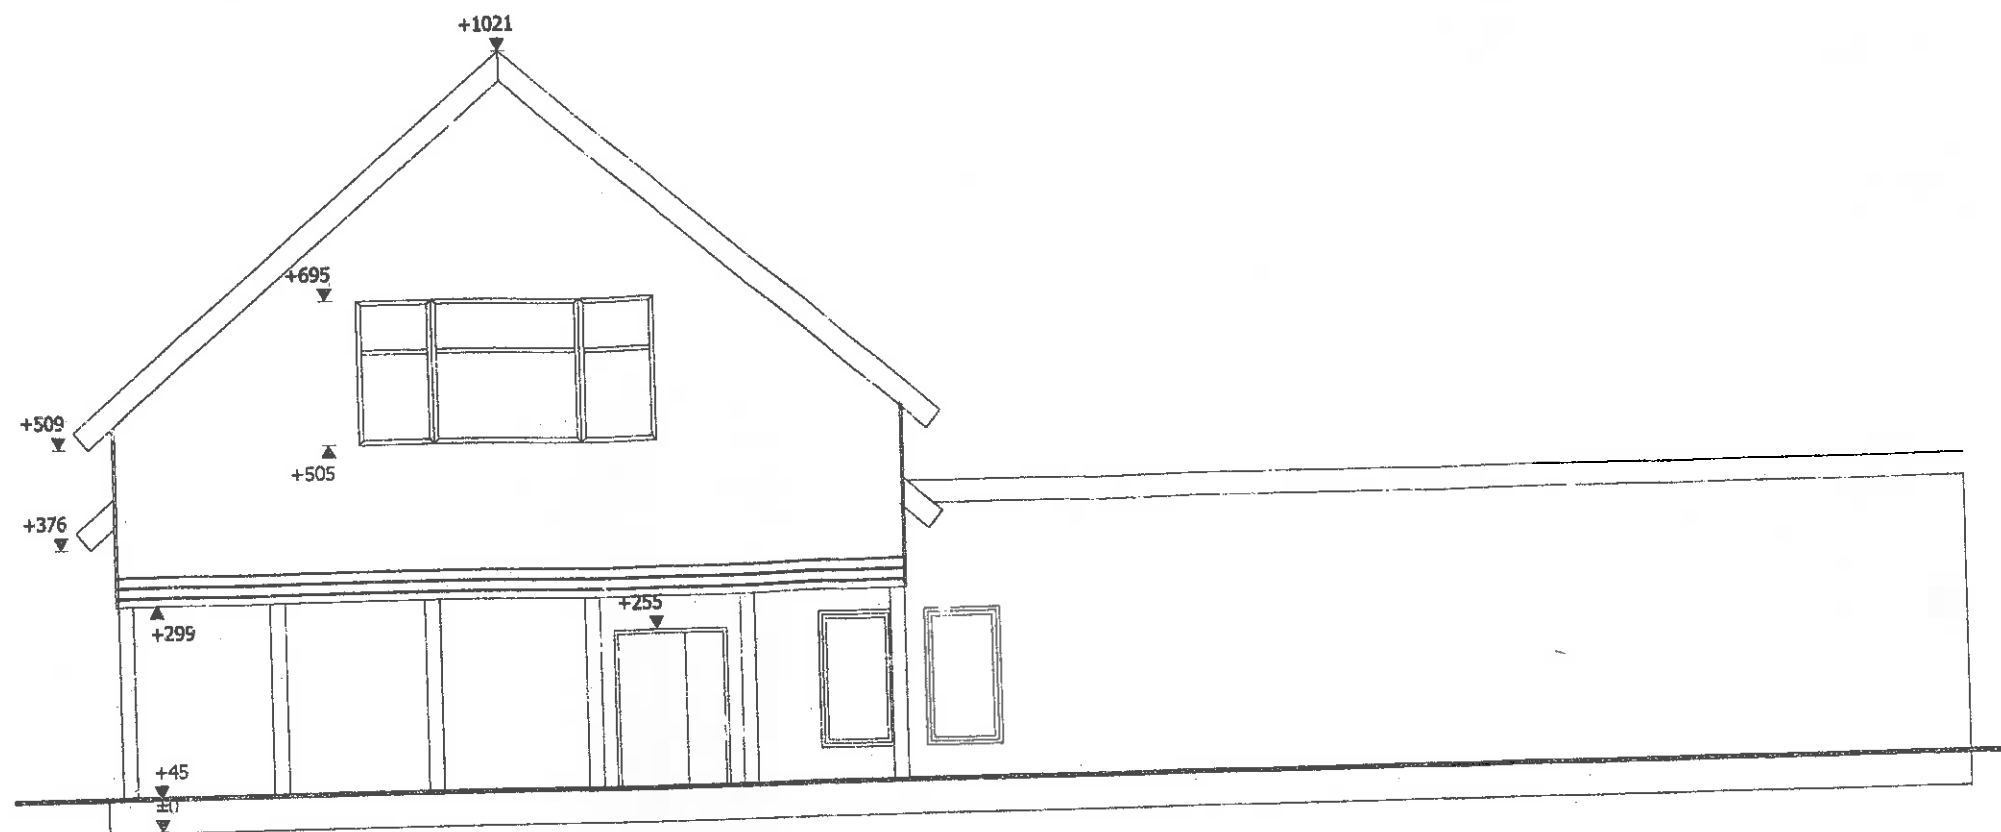

KŪRYBINĖ ĮMONĖ "KRANTAS"

Sutrikusio intelekto jaunuolių darbo centro  
Dariaus ir Girėno g. 48, Skuode  
REKONSTRUKCIJA

Užsakovas  
Skuodo raj.  
savivaldybė

Projekto vadovas  
Architektas

*[Signature]*

A. Skiezgelas 5069  
A. Skiezgelas 5069

Gatvės ir kiemo  
fasadas

M 1:100

Stadija TP

Klaipėda 2009