




1049483836

Žemaičių g.

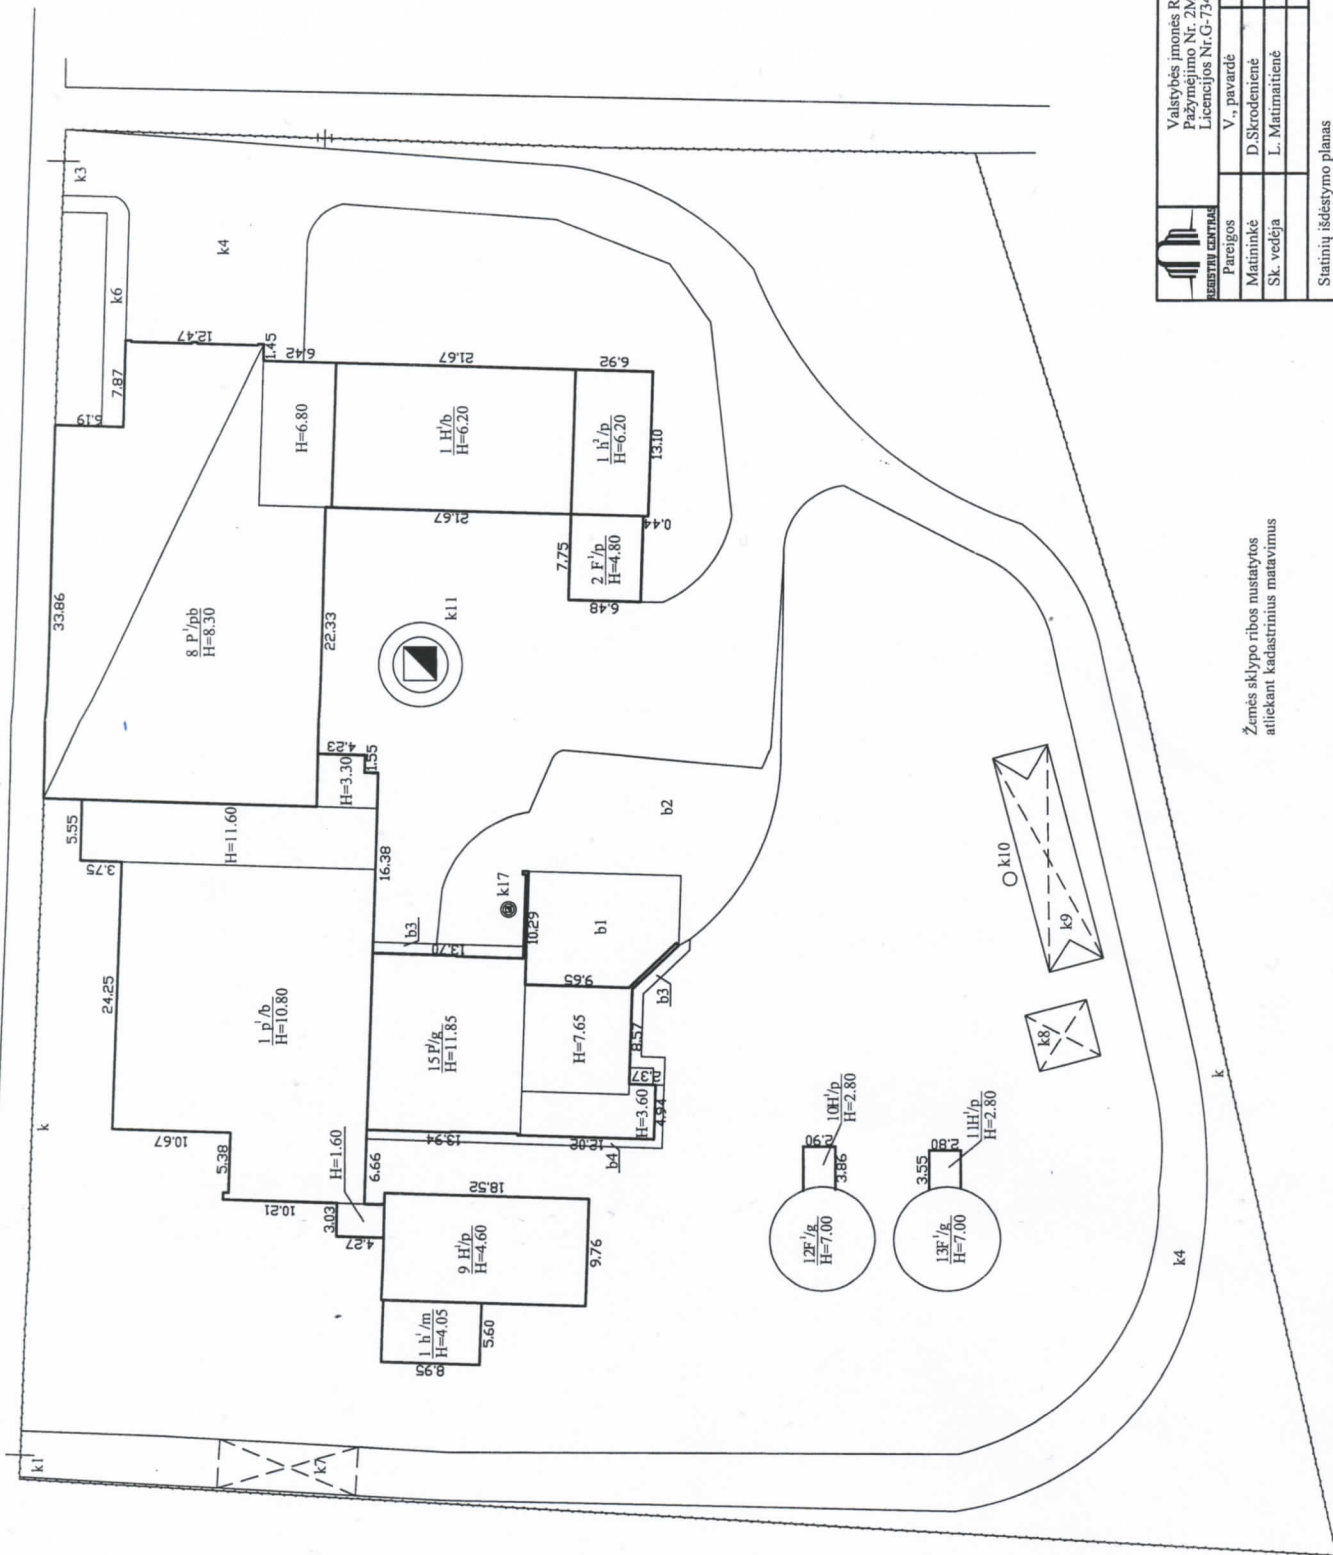

Žemės sklypo ribos nustatytos
atliekant kadastrinius matavimus



Valstybės įmonės Registrų centro Tauragės filialas
Pažymėjimo Nr. 2M-M-178
Licencijos Nr. G-734-(623), išduota 2008-08-27

Pareigos	V. pavardė	Parašas	Data
Matavė	D. Skrodienė		2014-09-11
Sk. vedėja	L. Matulaitienė		2014-09-11
Statinių išdėstymo planas			
Rasinių r. sav. Raseinių m.			
Žemaičių g. 9			
Sudarytas naizal 2014-09-11			
Pastato pažymėjimas			