

Šiaulių m. Savivaldybės Administracijos pastato patalpų interjero projektas

BRĖŽINIŲ ŽINIARAŠTIS:


1. *Pradinis patalpų planas*
2. *Pertvarų korekcijų planas*
3. *Sienų dangų planas*
4. *Grindų dangų planas*
5. *Lubų montavimo planas*
6. *Lubų pjūviai*
7. *Šviestuvų montavimo planas*
8. *Apšvietimo grandinių planas*
9. *Šviestuvų specifikacija*
10. *Rozečių montavimo planas*
11. *Baldų ir įrangos išdėstymo planas*
12. *Nestandartinių baldų projektai*
13. *Sieninių panelių išklotinės*
14. *Paneliai radiatoriams ir angų arkos*
- 15-21. *Vizualizacijos*

Priedas Nr.1 Medžiagų žiniaraštis

Projekto autorių kontaktiniai duomenys:


*Dizaineris Antanas Ruminas
Tel. Nr.: +370 685 48822
El. paštas: antanas@inumbra.lt
MB "In umbra"*




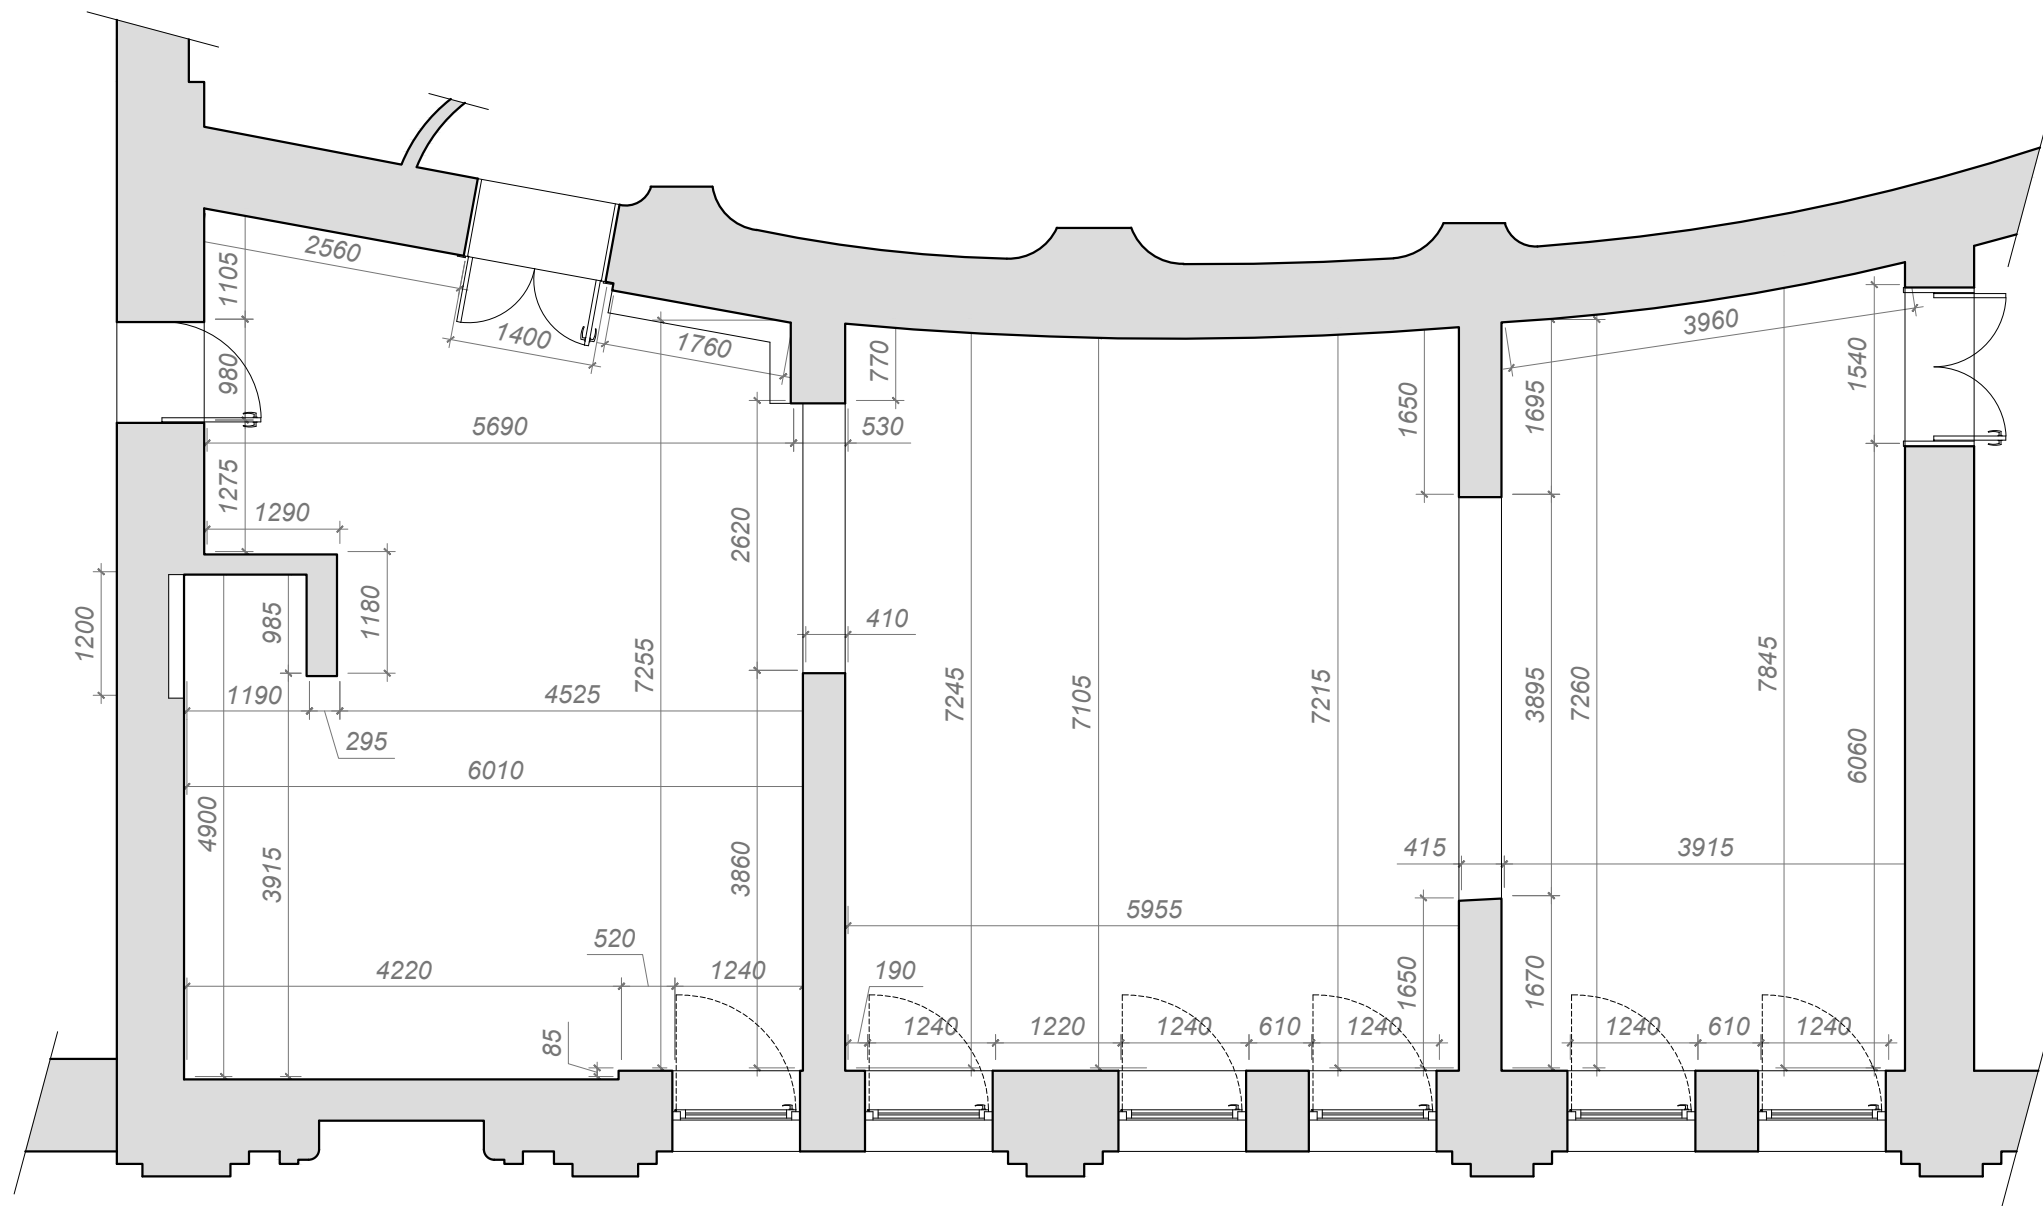


Praėjimo angoje montuojama berėmio stiklo pertvara su durimis


*Aluminio profilio durys su stiklo paketų užpildu
(analogiškos kitoje koridoriaus pusėje esančioms durims)*

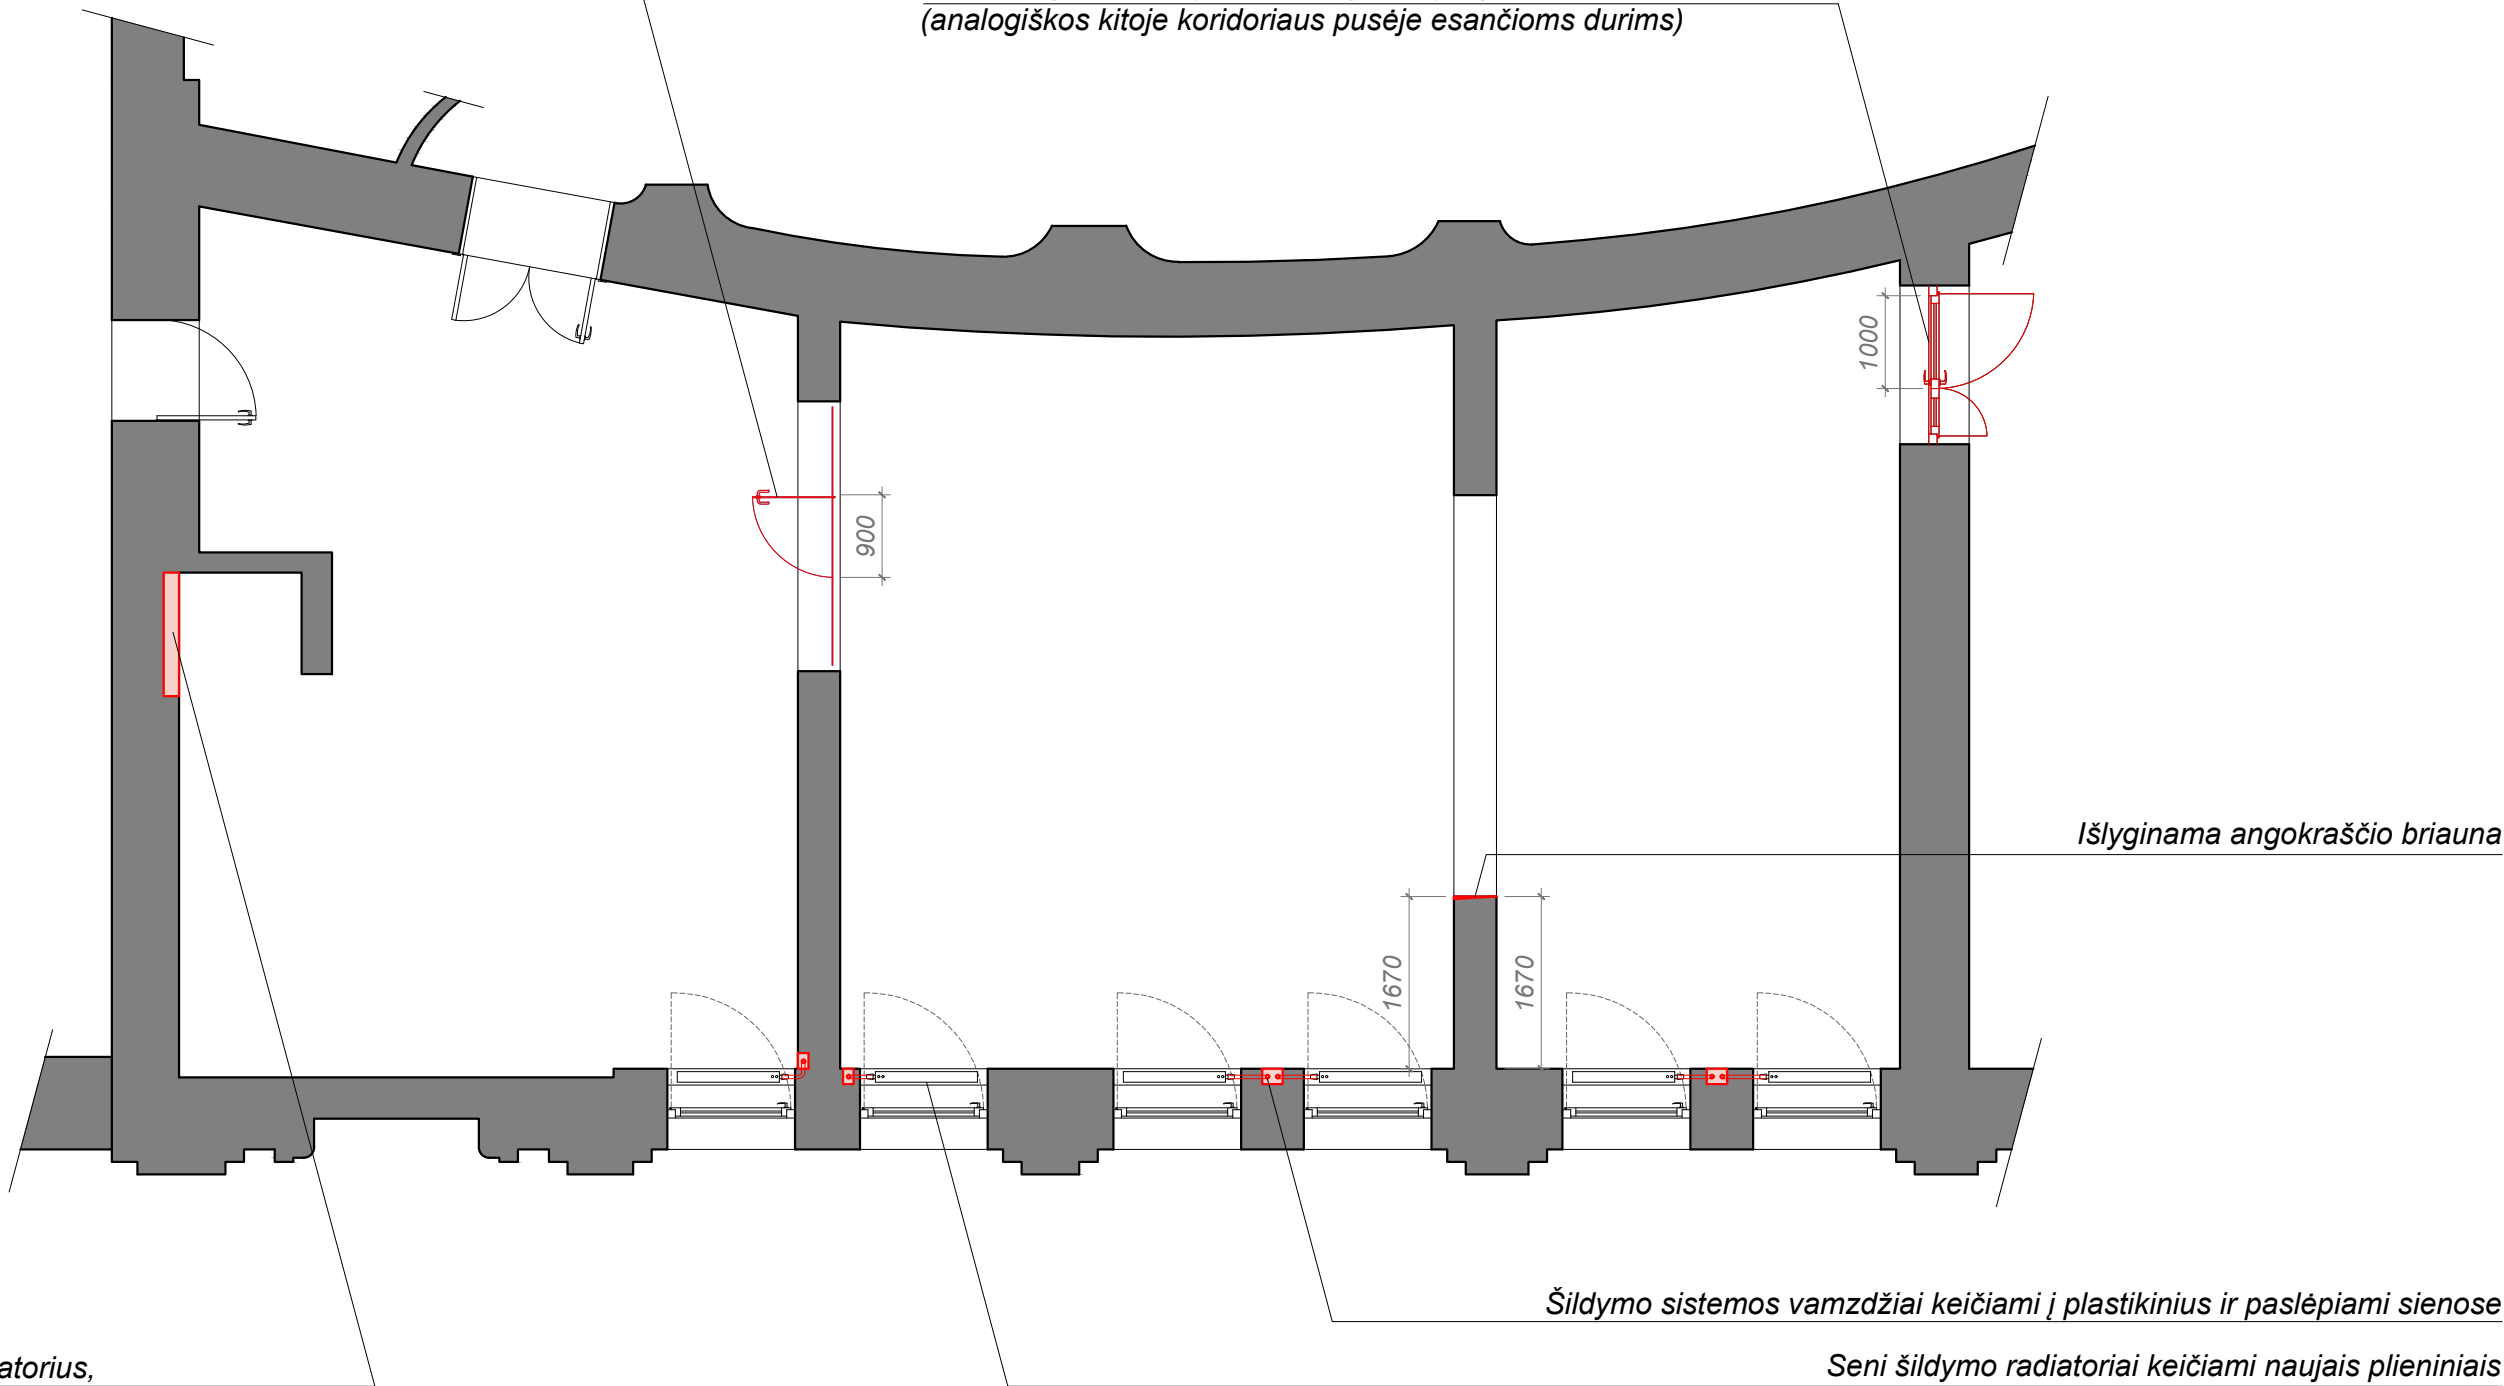

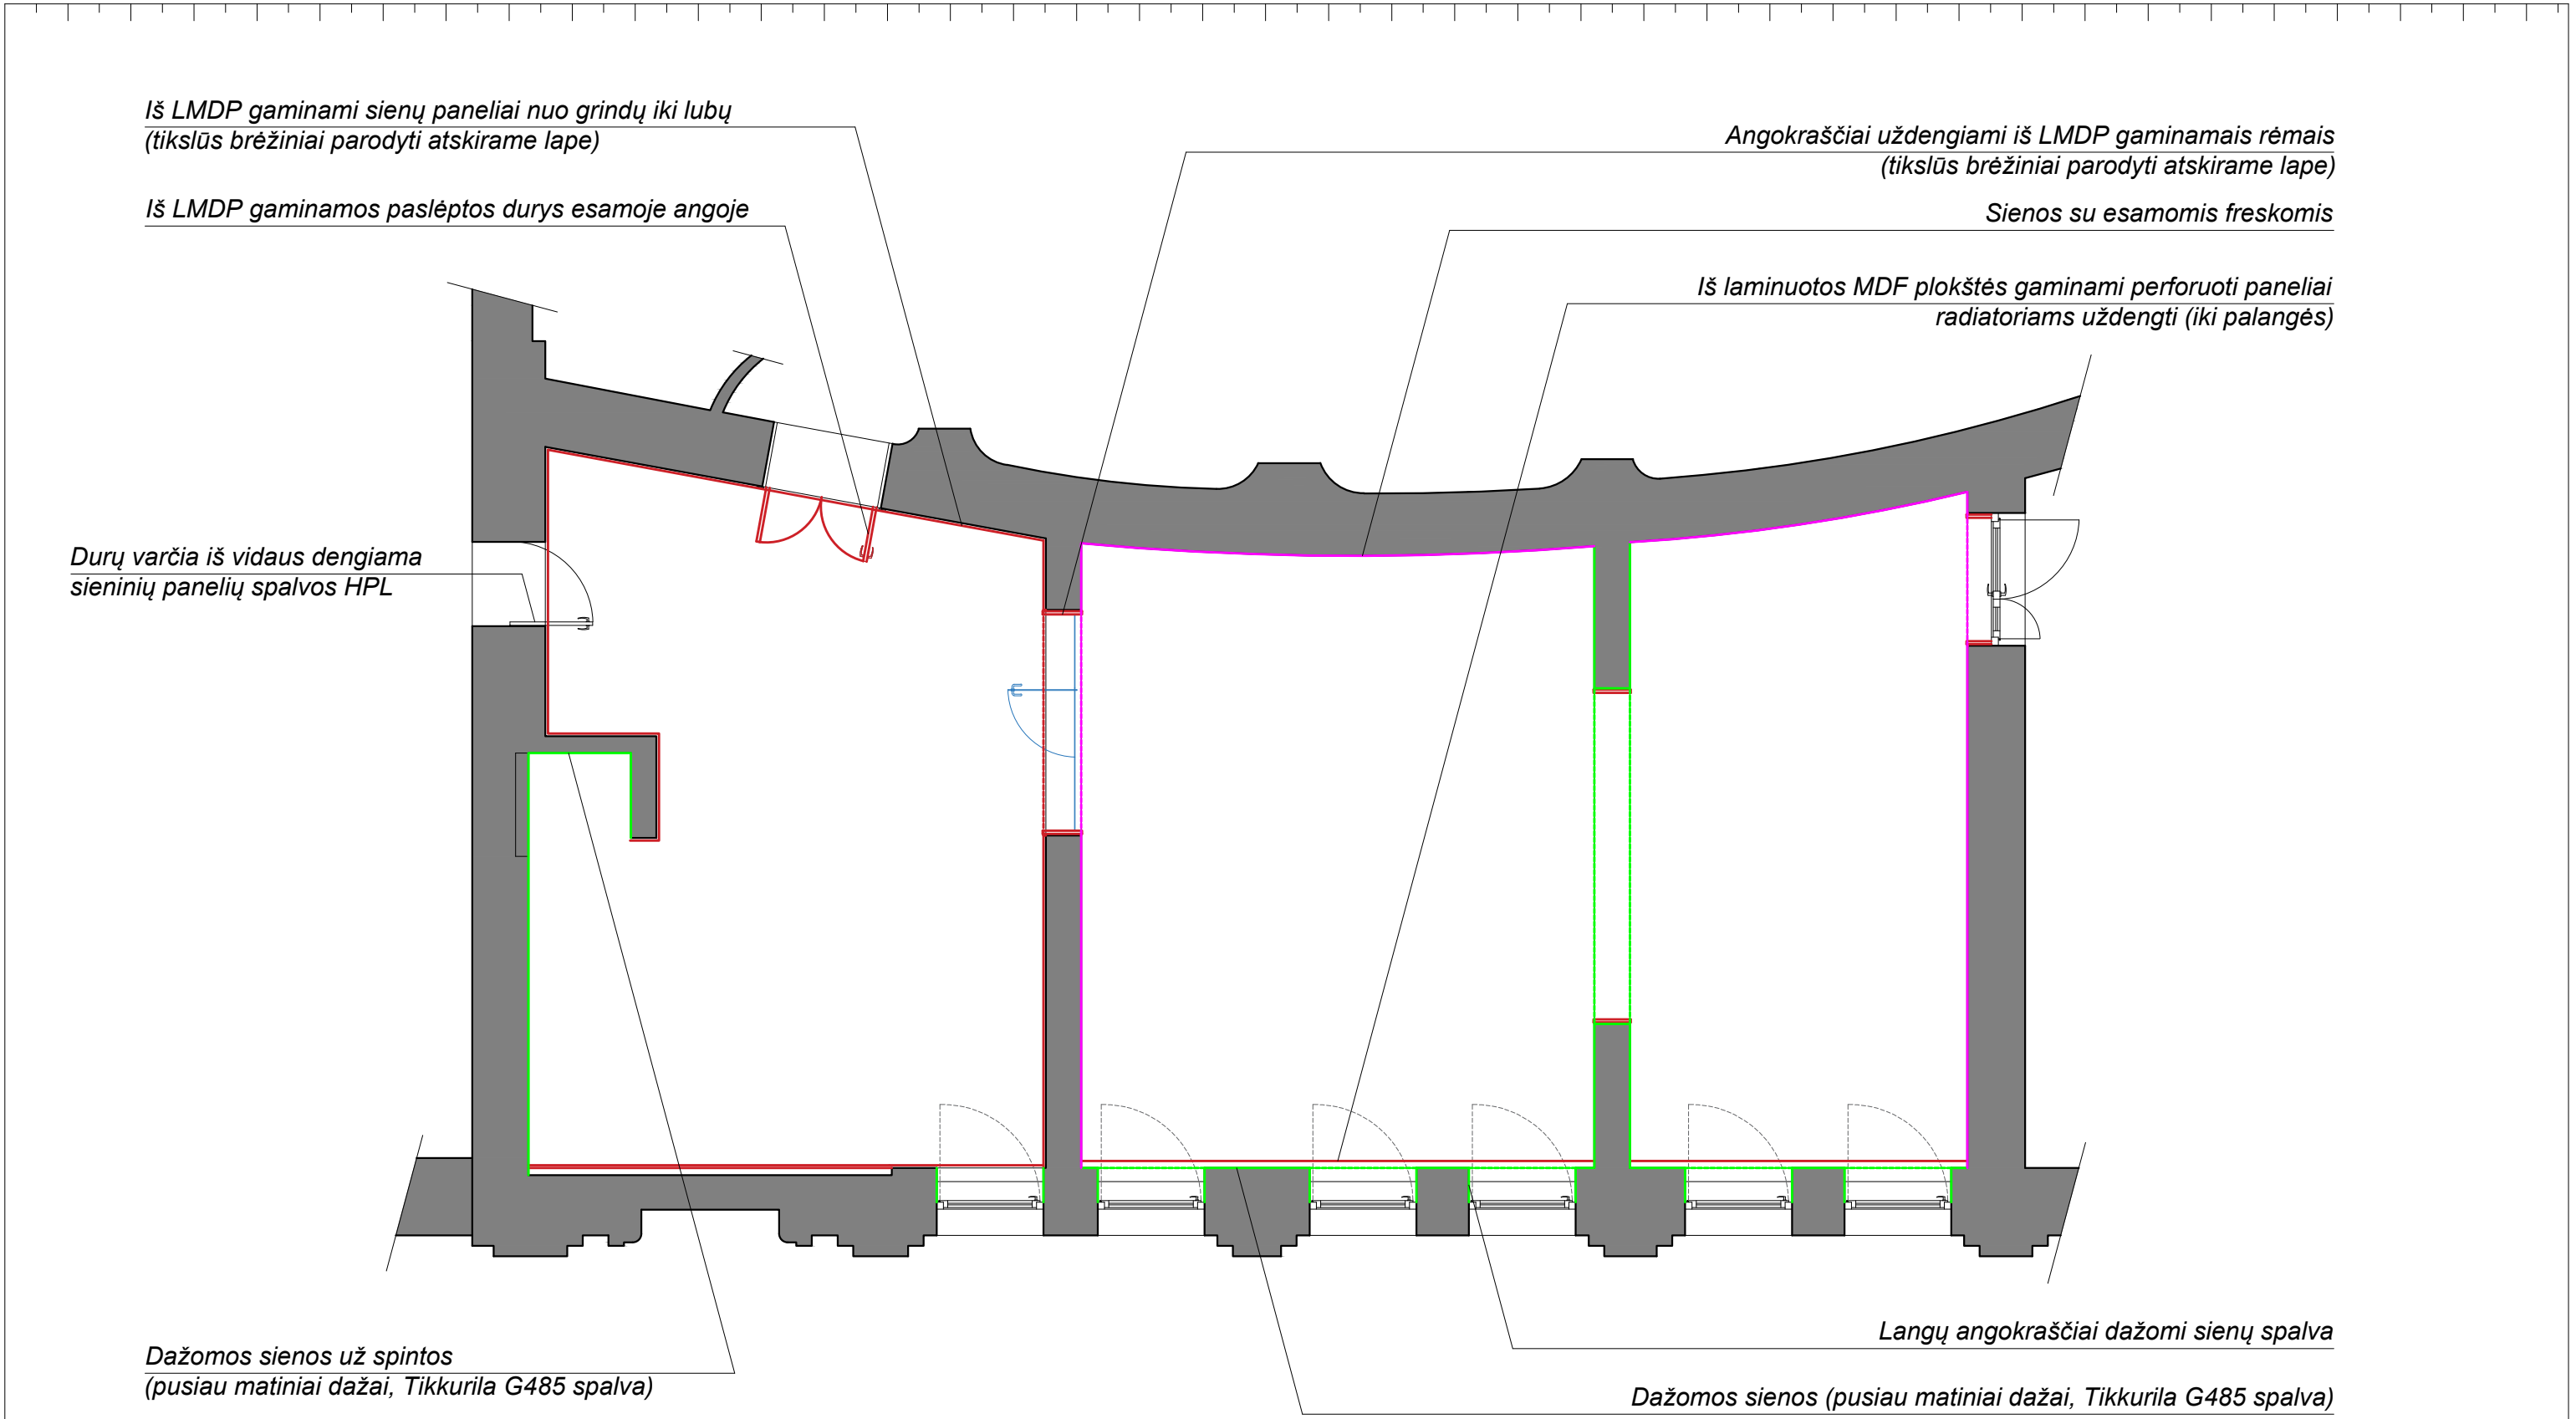

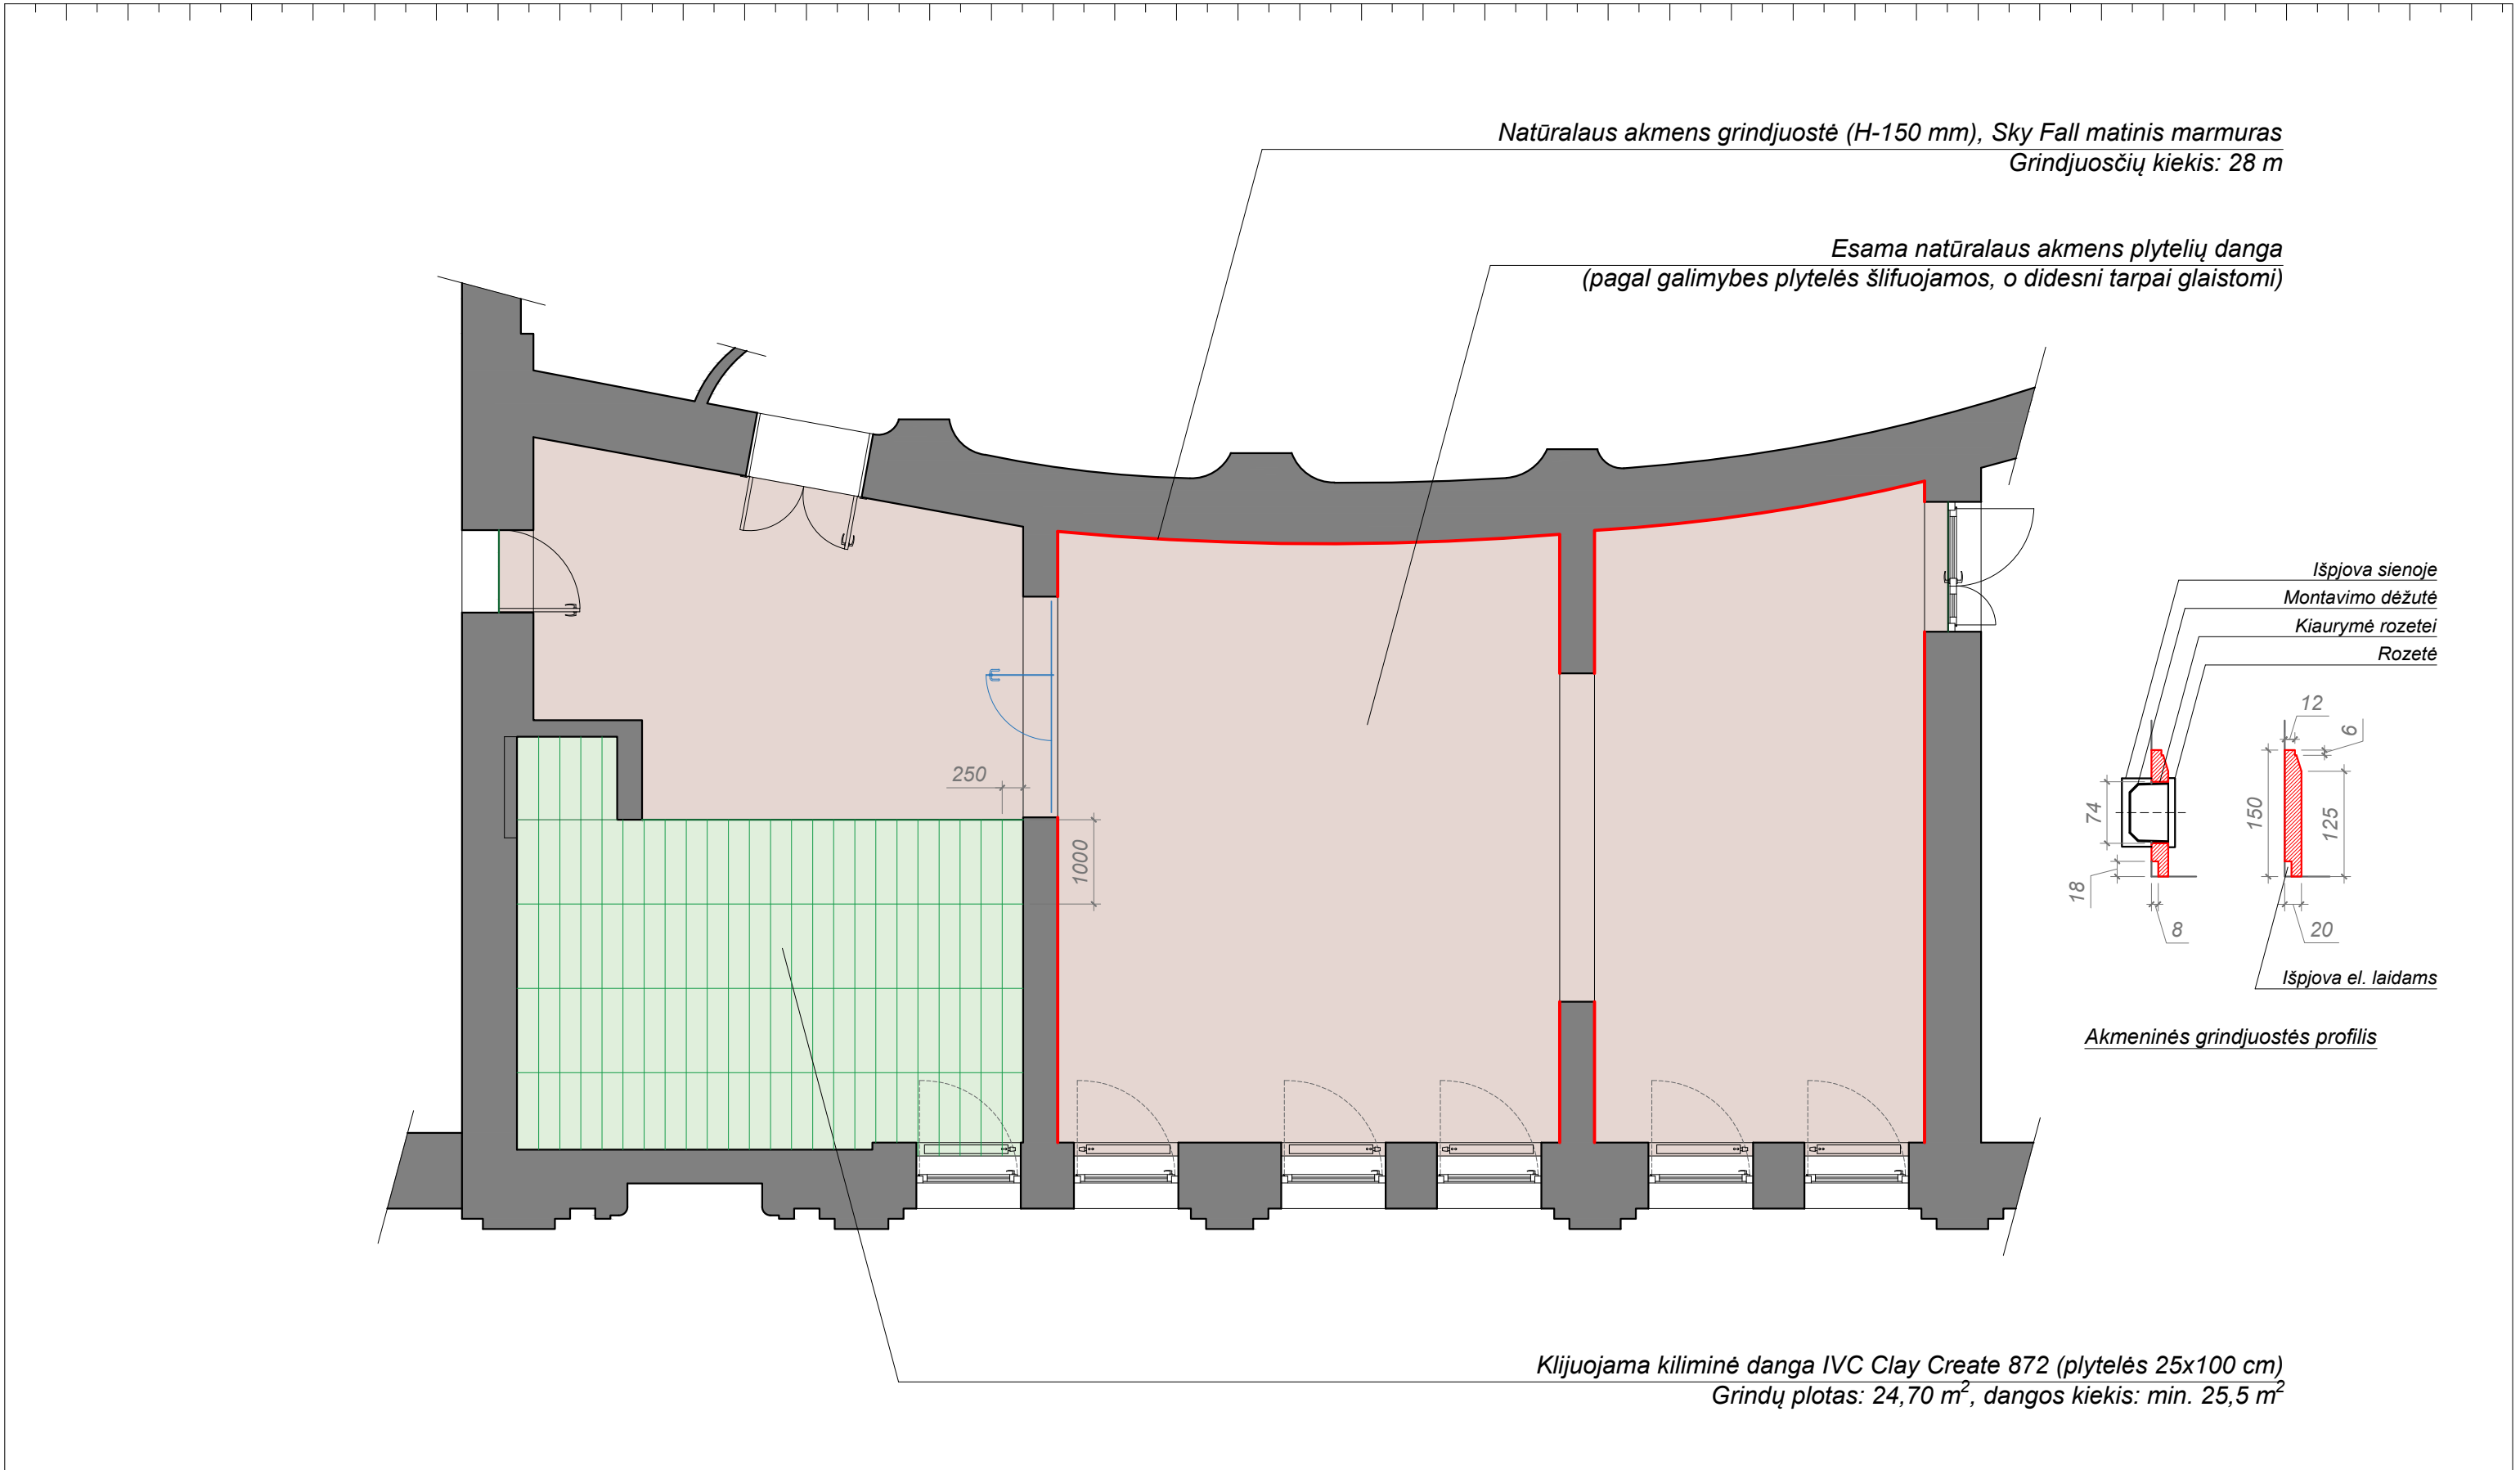


PASTABA: Natūralaus akmens grindjuostės keičia esamas ir montuojamos tik raudonai pažymėtose sienose.

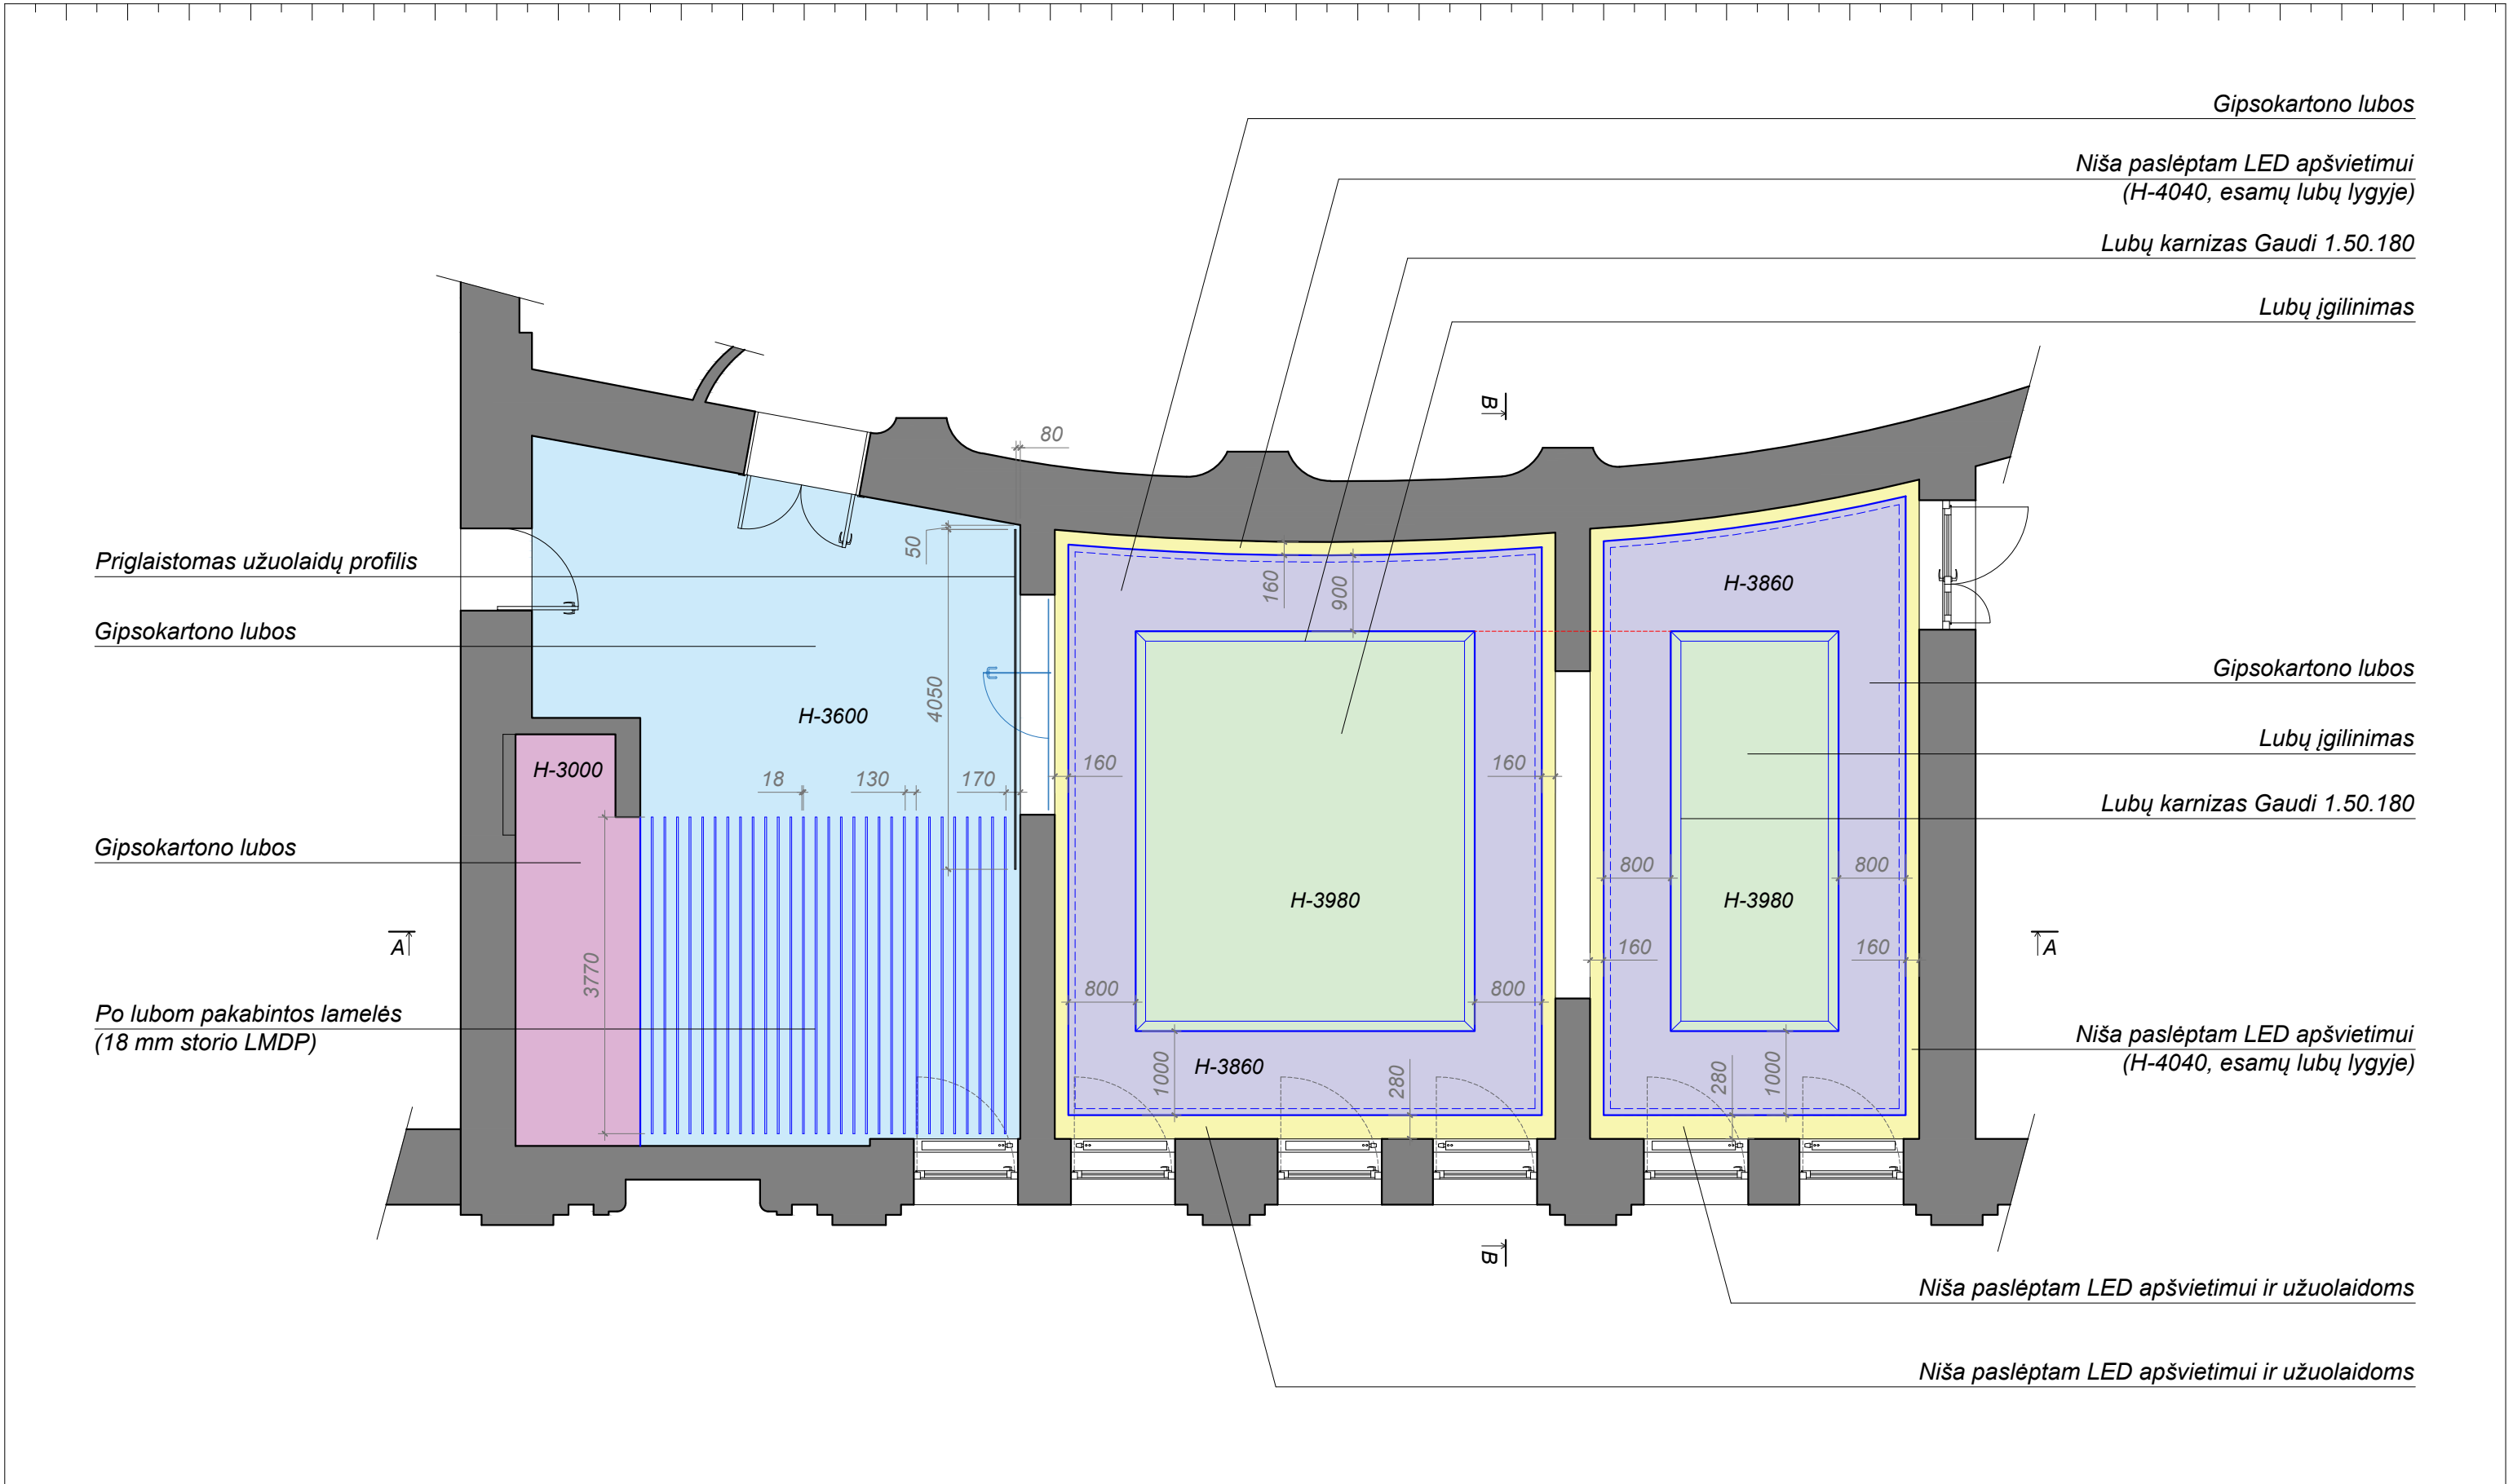


PASTABA: Lubų lamelių LMDP spalva analogiška baldų, LMDP ir laminuoto MDF gaminių spalvai, pvz., Gruppo Mauro Saviolo P07 Olmo Aralie Sen

PASTABA: Visos lubos dažomos matiniais dažais (Tikkurila F486 spalva)

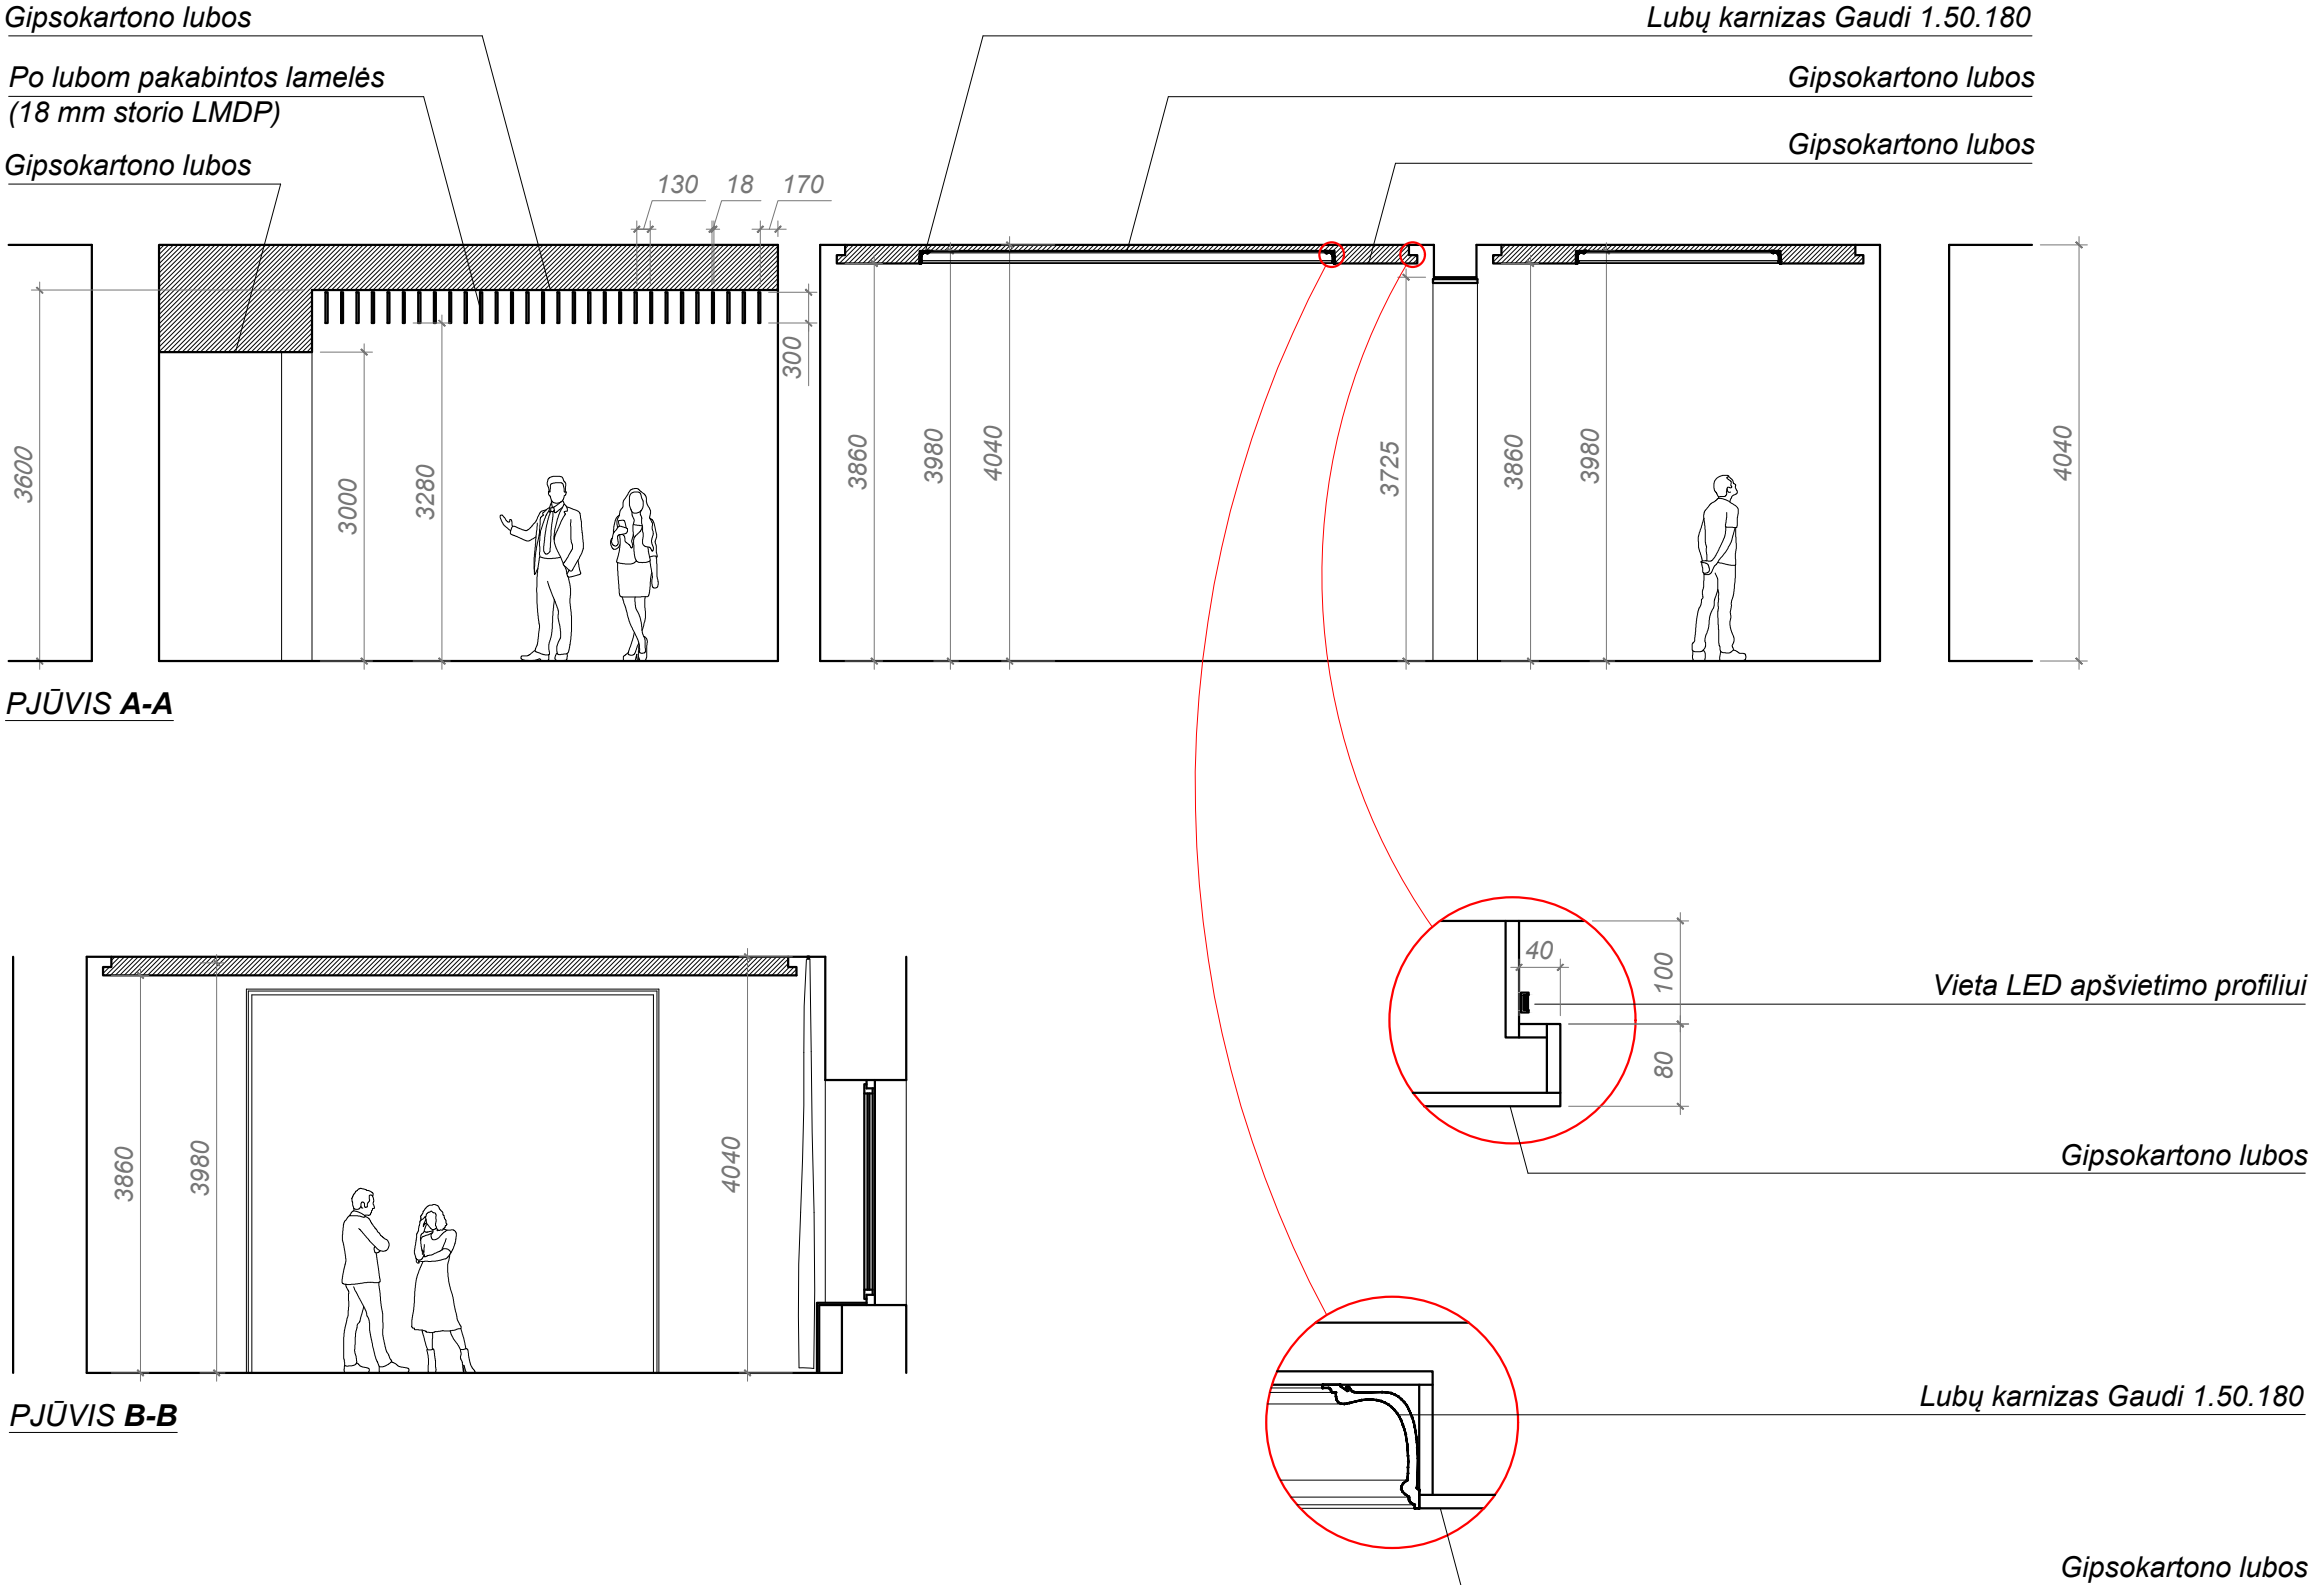

Infraraudonųjų spindulių šildymo paneliai (~70x125 cm)


*Laidas LED apšvietimui prie lubų
(būtina numatyti vietą transformatoriui)*

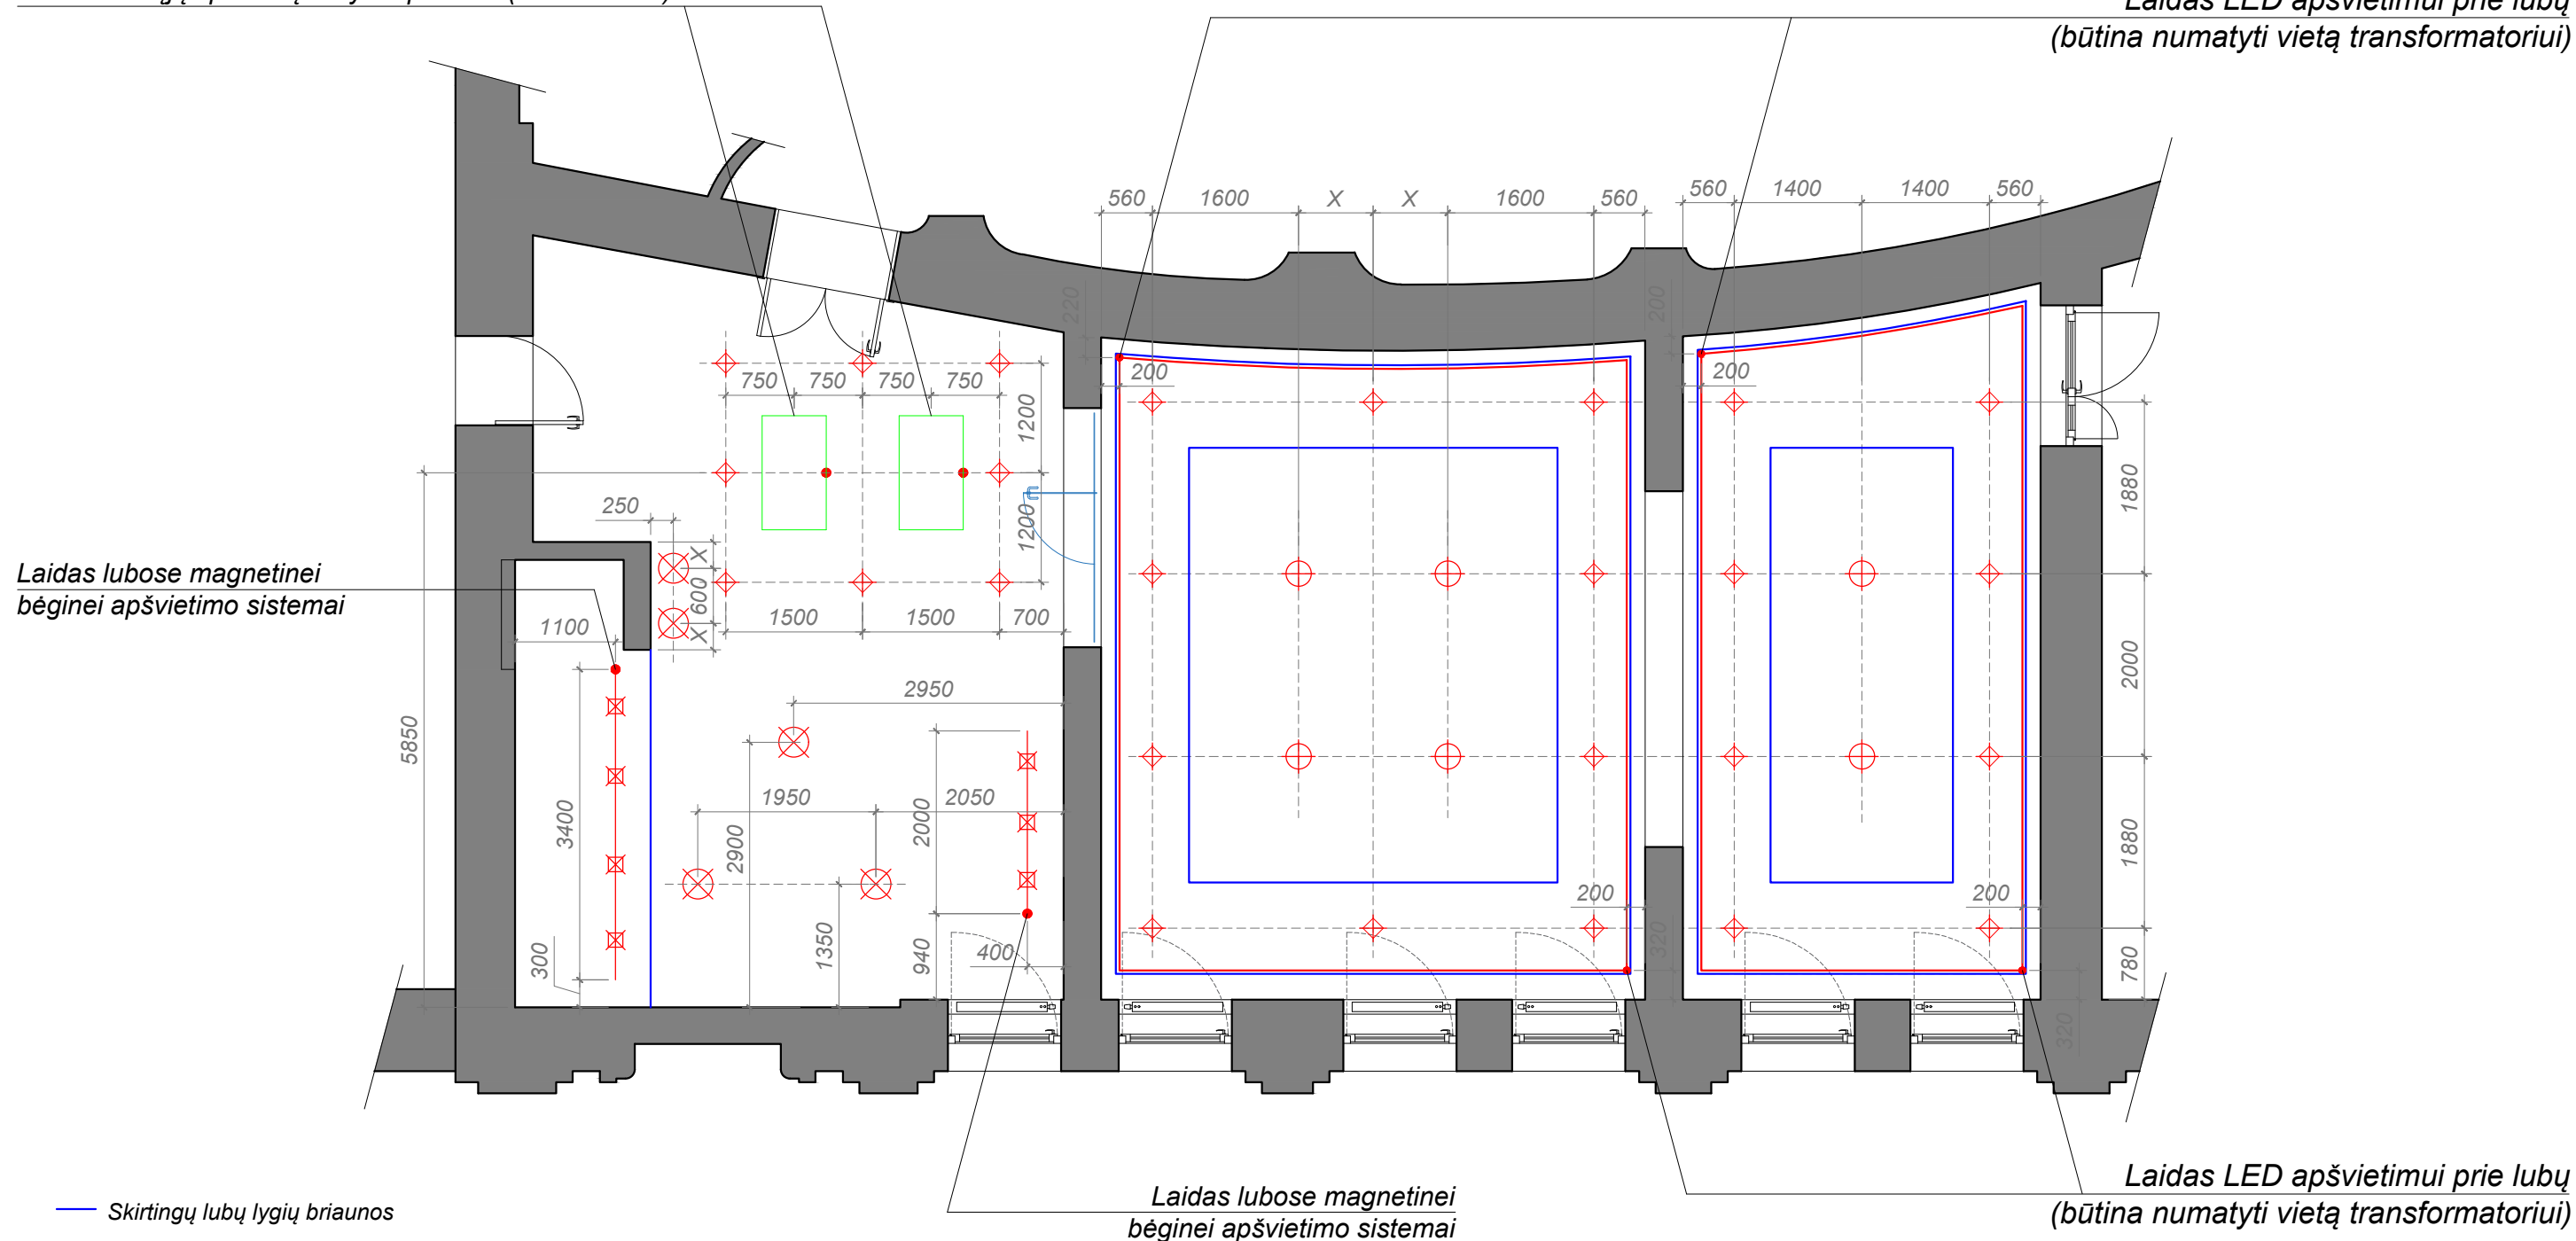

PASTABOS: VISI MATMENYS NURODYTI NUO GALUTINIO SIENŲ IR GRINDŲ LYGIO.
VISI MATMENYS NURODYTI MILIMETRAIS.
MATMENYS NURODYTI IKI MAŽO CENTRO.
LAUKO ŠVIESTUVŲ AUKŠTIS NURODYTAS NUO NAMO NULINIO LYGIO.
X REIŠKIA VIENODUS ATSTUMUS IŠ ABIEJŲ ŠVIESTUVO AR JU GRUPĖS PUSIŲ.


Infraraudonųjų spindulių šildymo panelių jungiklis
Jungiklis montuojamas ant LMDP sieninių panelių

Jungikliai, montuojami ant LMDP sieninių panelių - rudos spalvos
Jungikliai, montuojami ant sienų - baltos spalvos

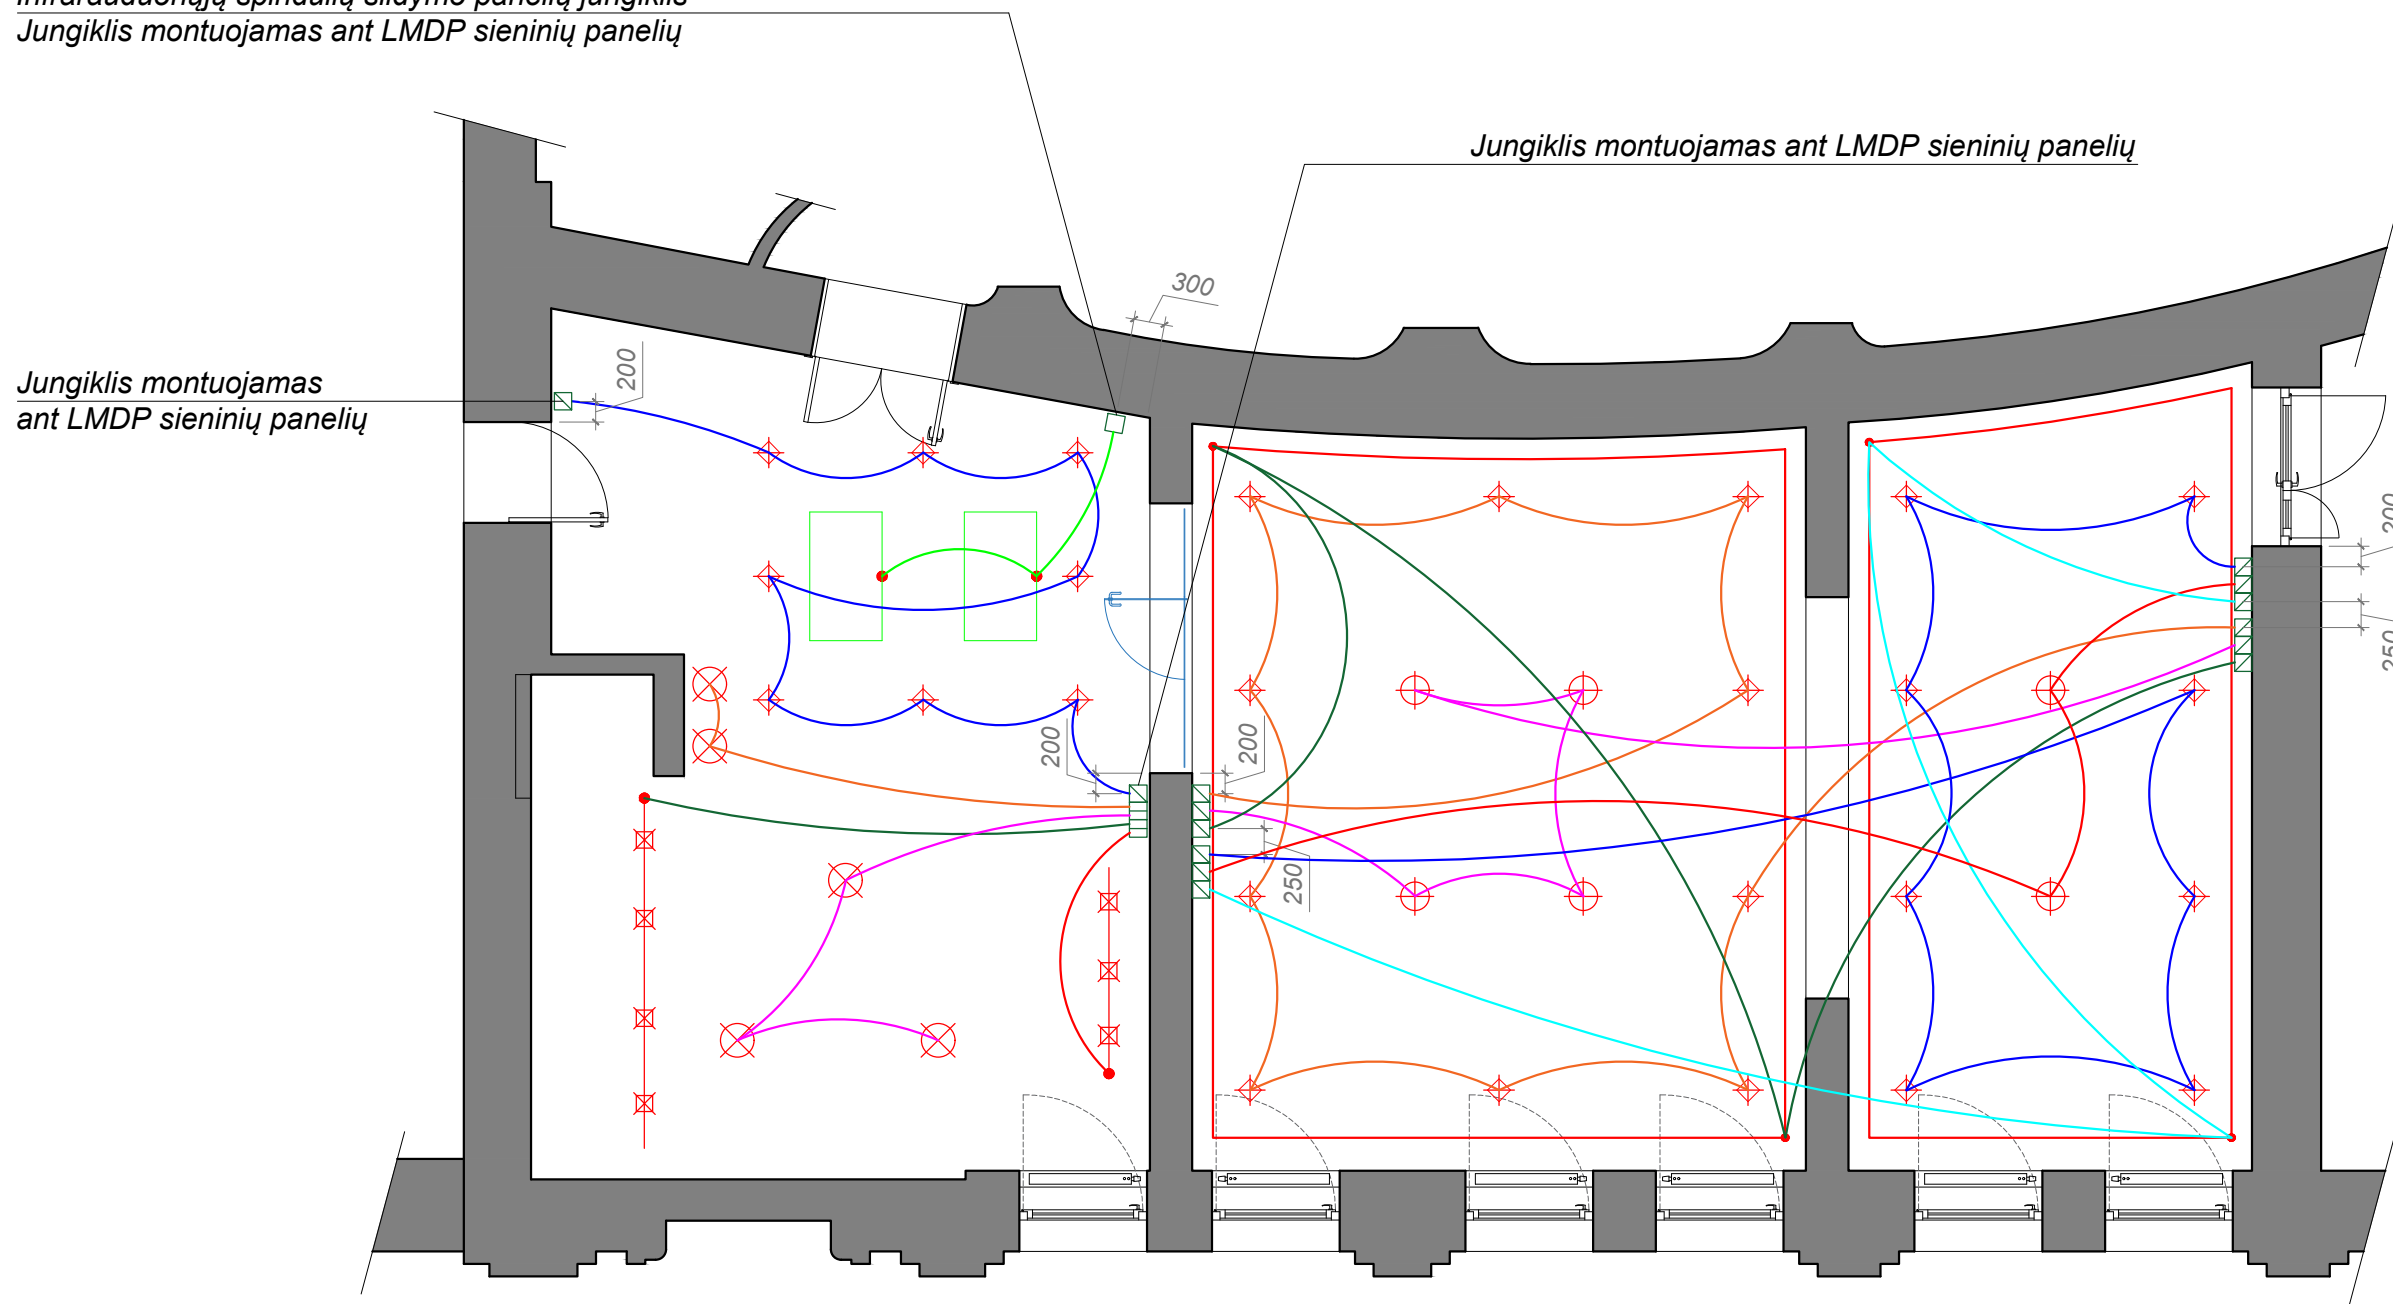

- Jungiklis
- Dvigubas jungiklis
- Perjungėjas

PASTABOS: VISI MATMENYS NURODYTI NUO GALUTINIO SIENŲ IR GRINDŲ LYGIO.
VISI MATMENYS NURODYTI MILIMETRAIS.
MATMENYS NURODYTI IKI MAŽGO CENTRO.
JUNGIKLIAI MONTUOJAMI 1000 MM AUKŠTYJE.

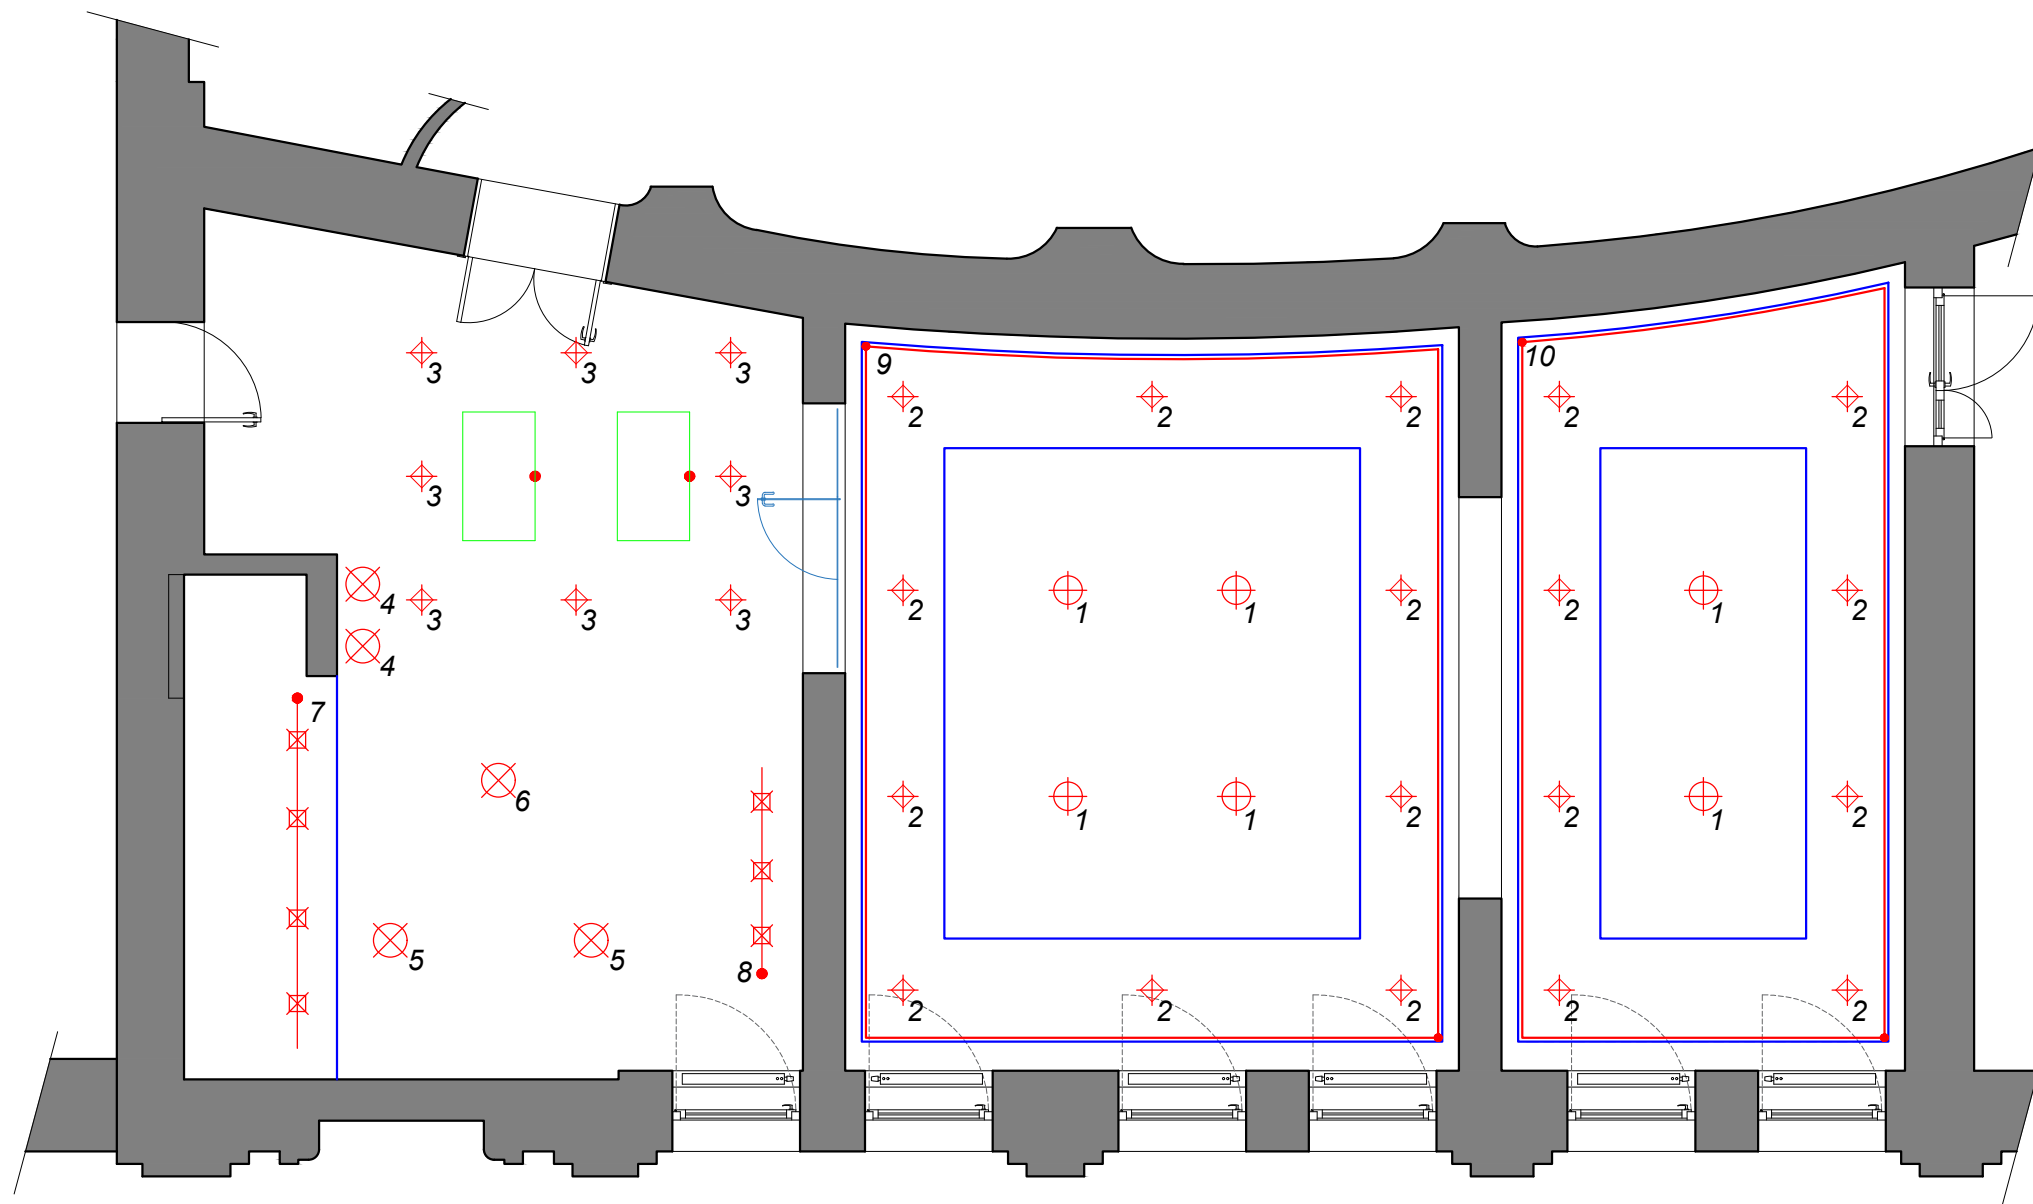

Šviestuvų specifikacija:

1. Prie lubų montuojamas šviestuvas Lucide Vidal 46103/38/02
2. Įmontuojamas šviestuvas One Light 11111C/W/W White/Gold
3. Įmontuojamas šviestuvas Aromas Focus T1279 Aged Gold
4. Pakabinamas šviestuvas Aromas Tera T1260 Matte Brass
5. Pakabinamas šviestuvas Aromas Elma C1312/L Vertical Matt Black / Aged Gold
6. Pakabinamas šviestuvas Aromas Elma C1312/S Matt Black / Aged Gold

- 7A. Prie lubų montuojama bėginė apšvietimo sistema Maytony Track White (340 cm ilgio)
- 7B. Bėginės sistemos prožektorius Maytoni FOCUS S TR020-1-GU10-White (4 vnt.)
- 8A. Pakabinama ant trosu bėginė apšvietimo sistema Maytony Track White (200 cm ilgio)
- 8B. Bėginės sistemos prožektorius Maytoni FOCUS S TR020-1-GU10-White (3 vnt.)
9. Paslėpto juostinio LED apšvietimo sistema (stačiakampis ~560x670 cm)
10. Paslėpto juostinio LED apšvietimo sistema (stačiakampis ~360x730 cm)

Rozetė montuojama ant LMDP panelių, H-300



Rozetė montuojama ant LMDP panelių, H-300

Rozetės montuojamos ant LMDP panelių, H-300

Rozetė montuojama ant LMDP panelių, H-300

Rozetės montuojamos ant LMDP panelių, H-300

Rozečių montavimas į akmens grindjuostas

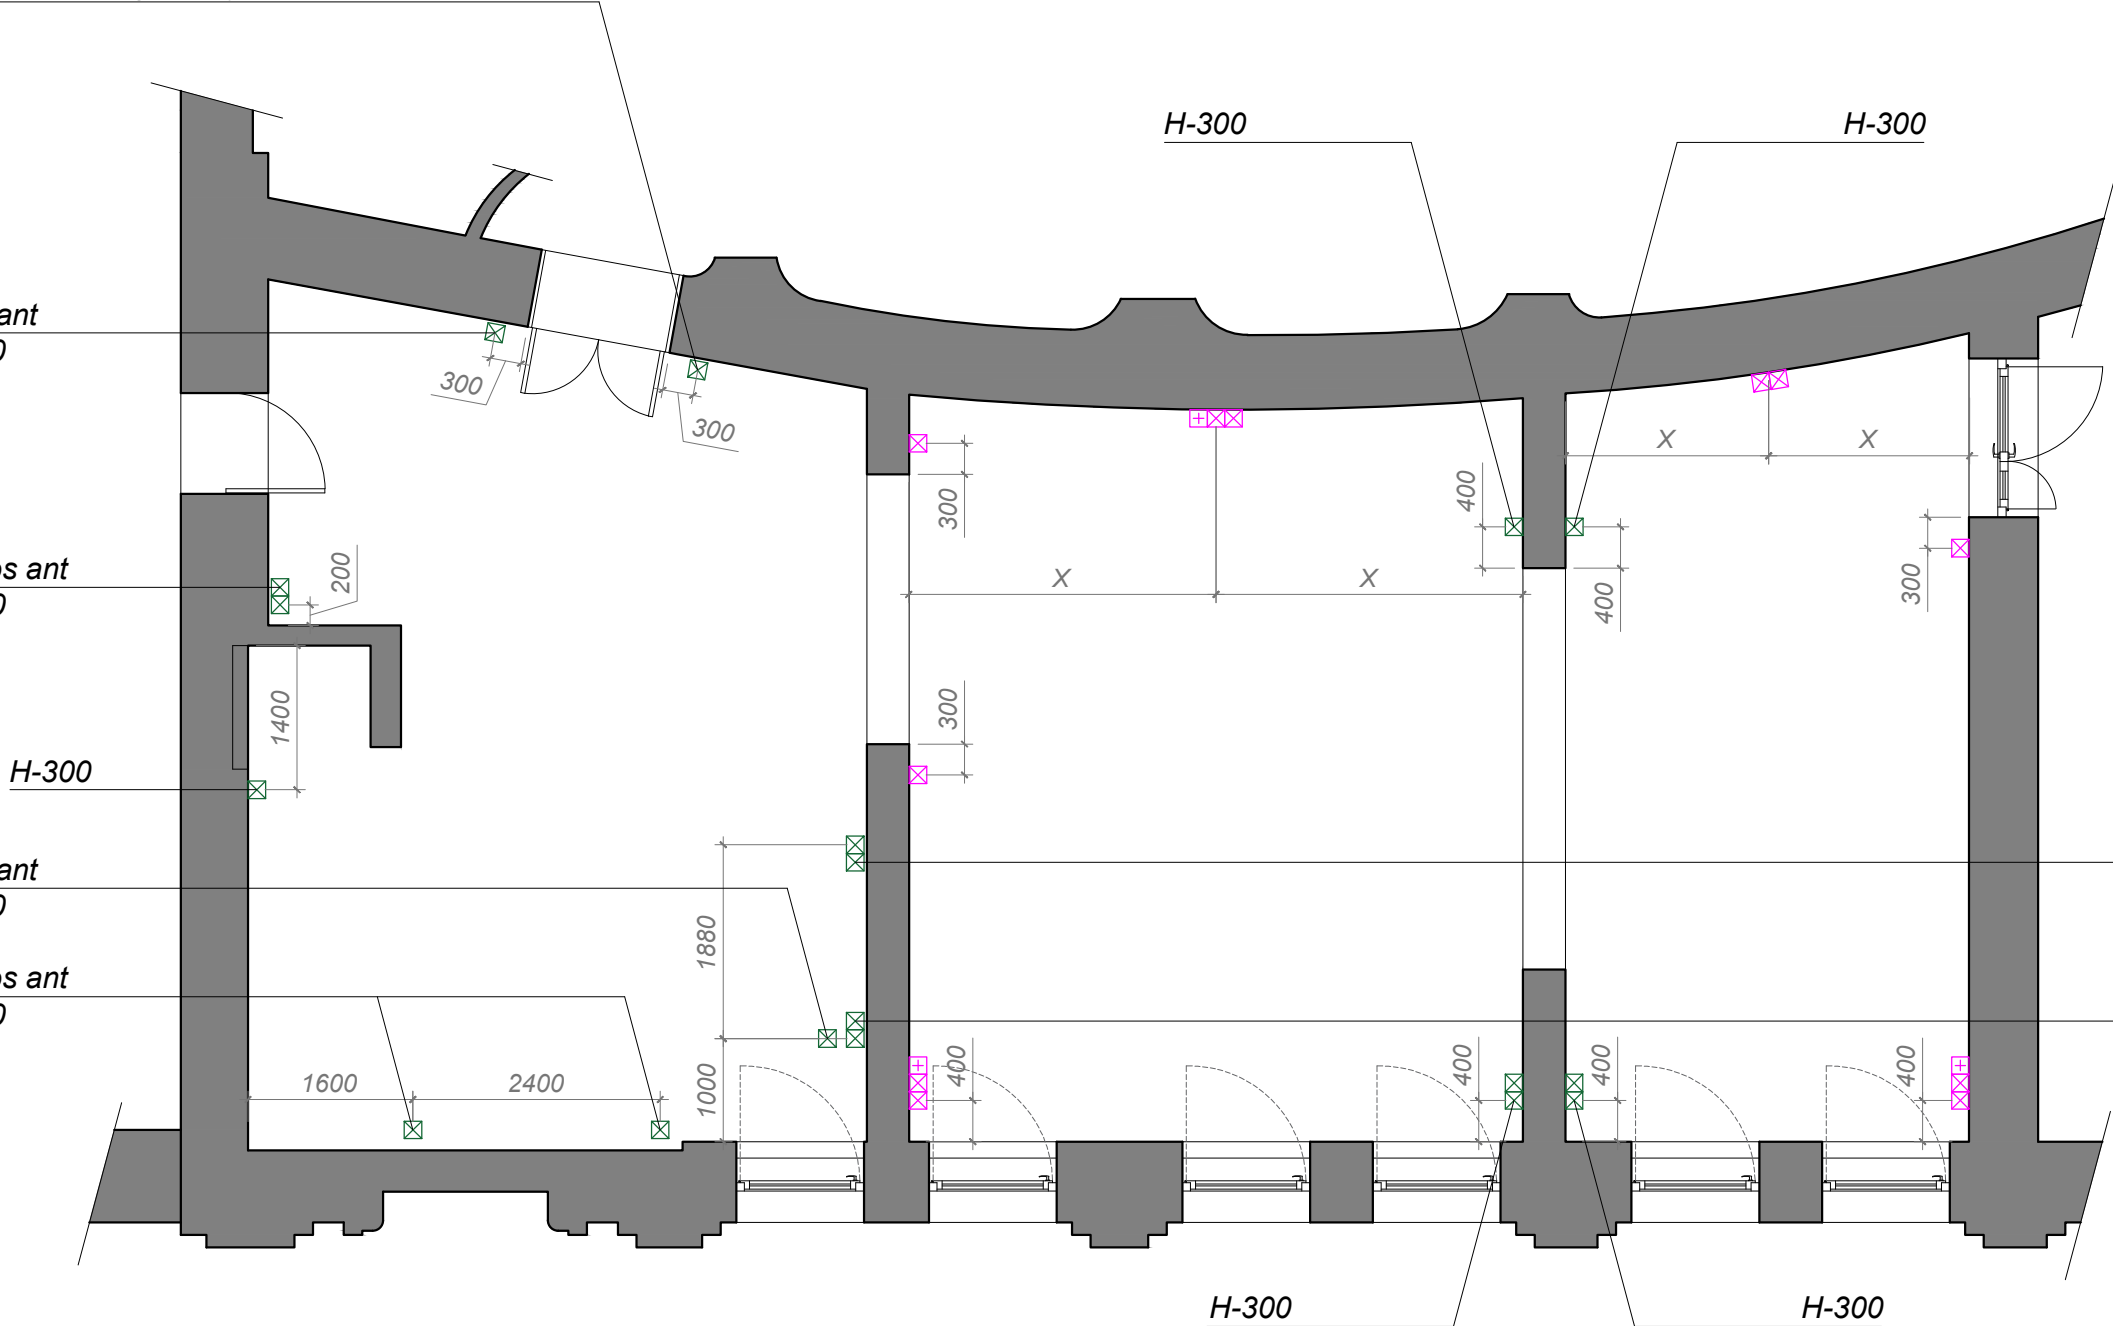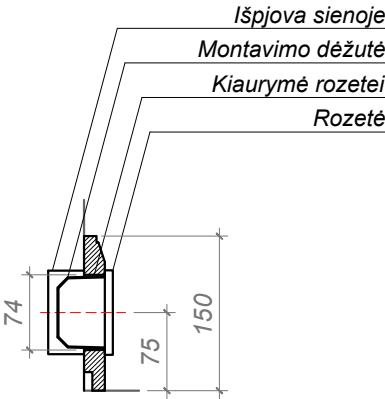


⊕ Interneto rozetė




⊗ Rozetė, 220V

⊗ Rozetės, montuojamos į akmens grindjuostas (H-75 mm)


⊗ Rozetės, montuojamos sienoje arba LMDP paneliuose

PASTABOS: VISI MATMENYS NURODYTI NUO GALUTINIO GRINDŲ LYGIO.
VISI MATMENYS NURODYTI MILIMETRAIS.
MATMENYS NURODYTI IKI MAŽGO CENTRO.

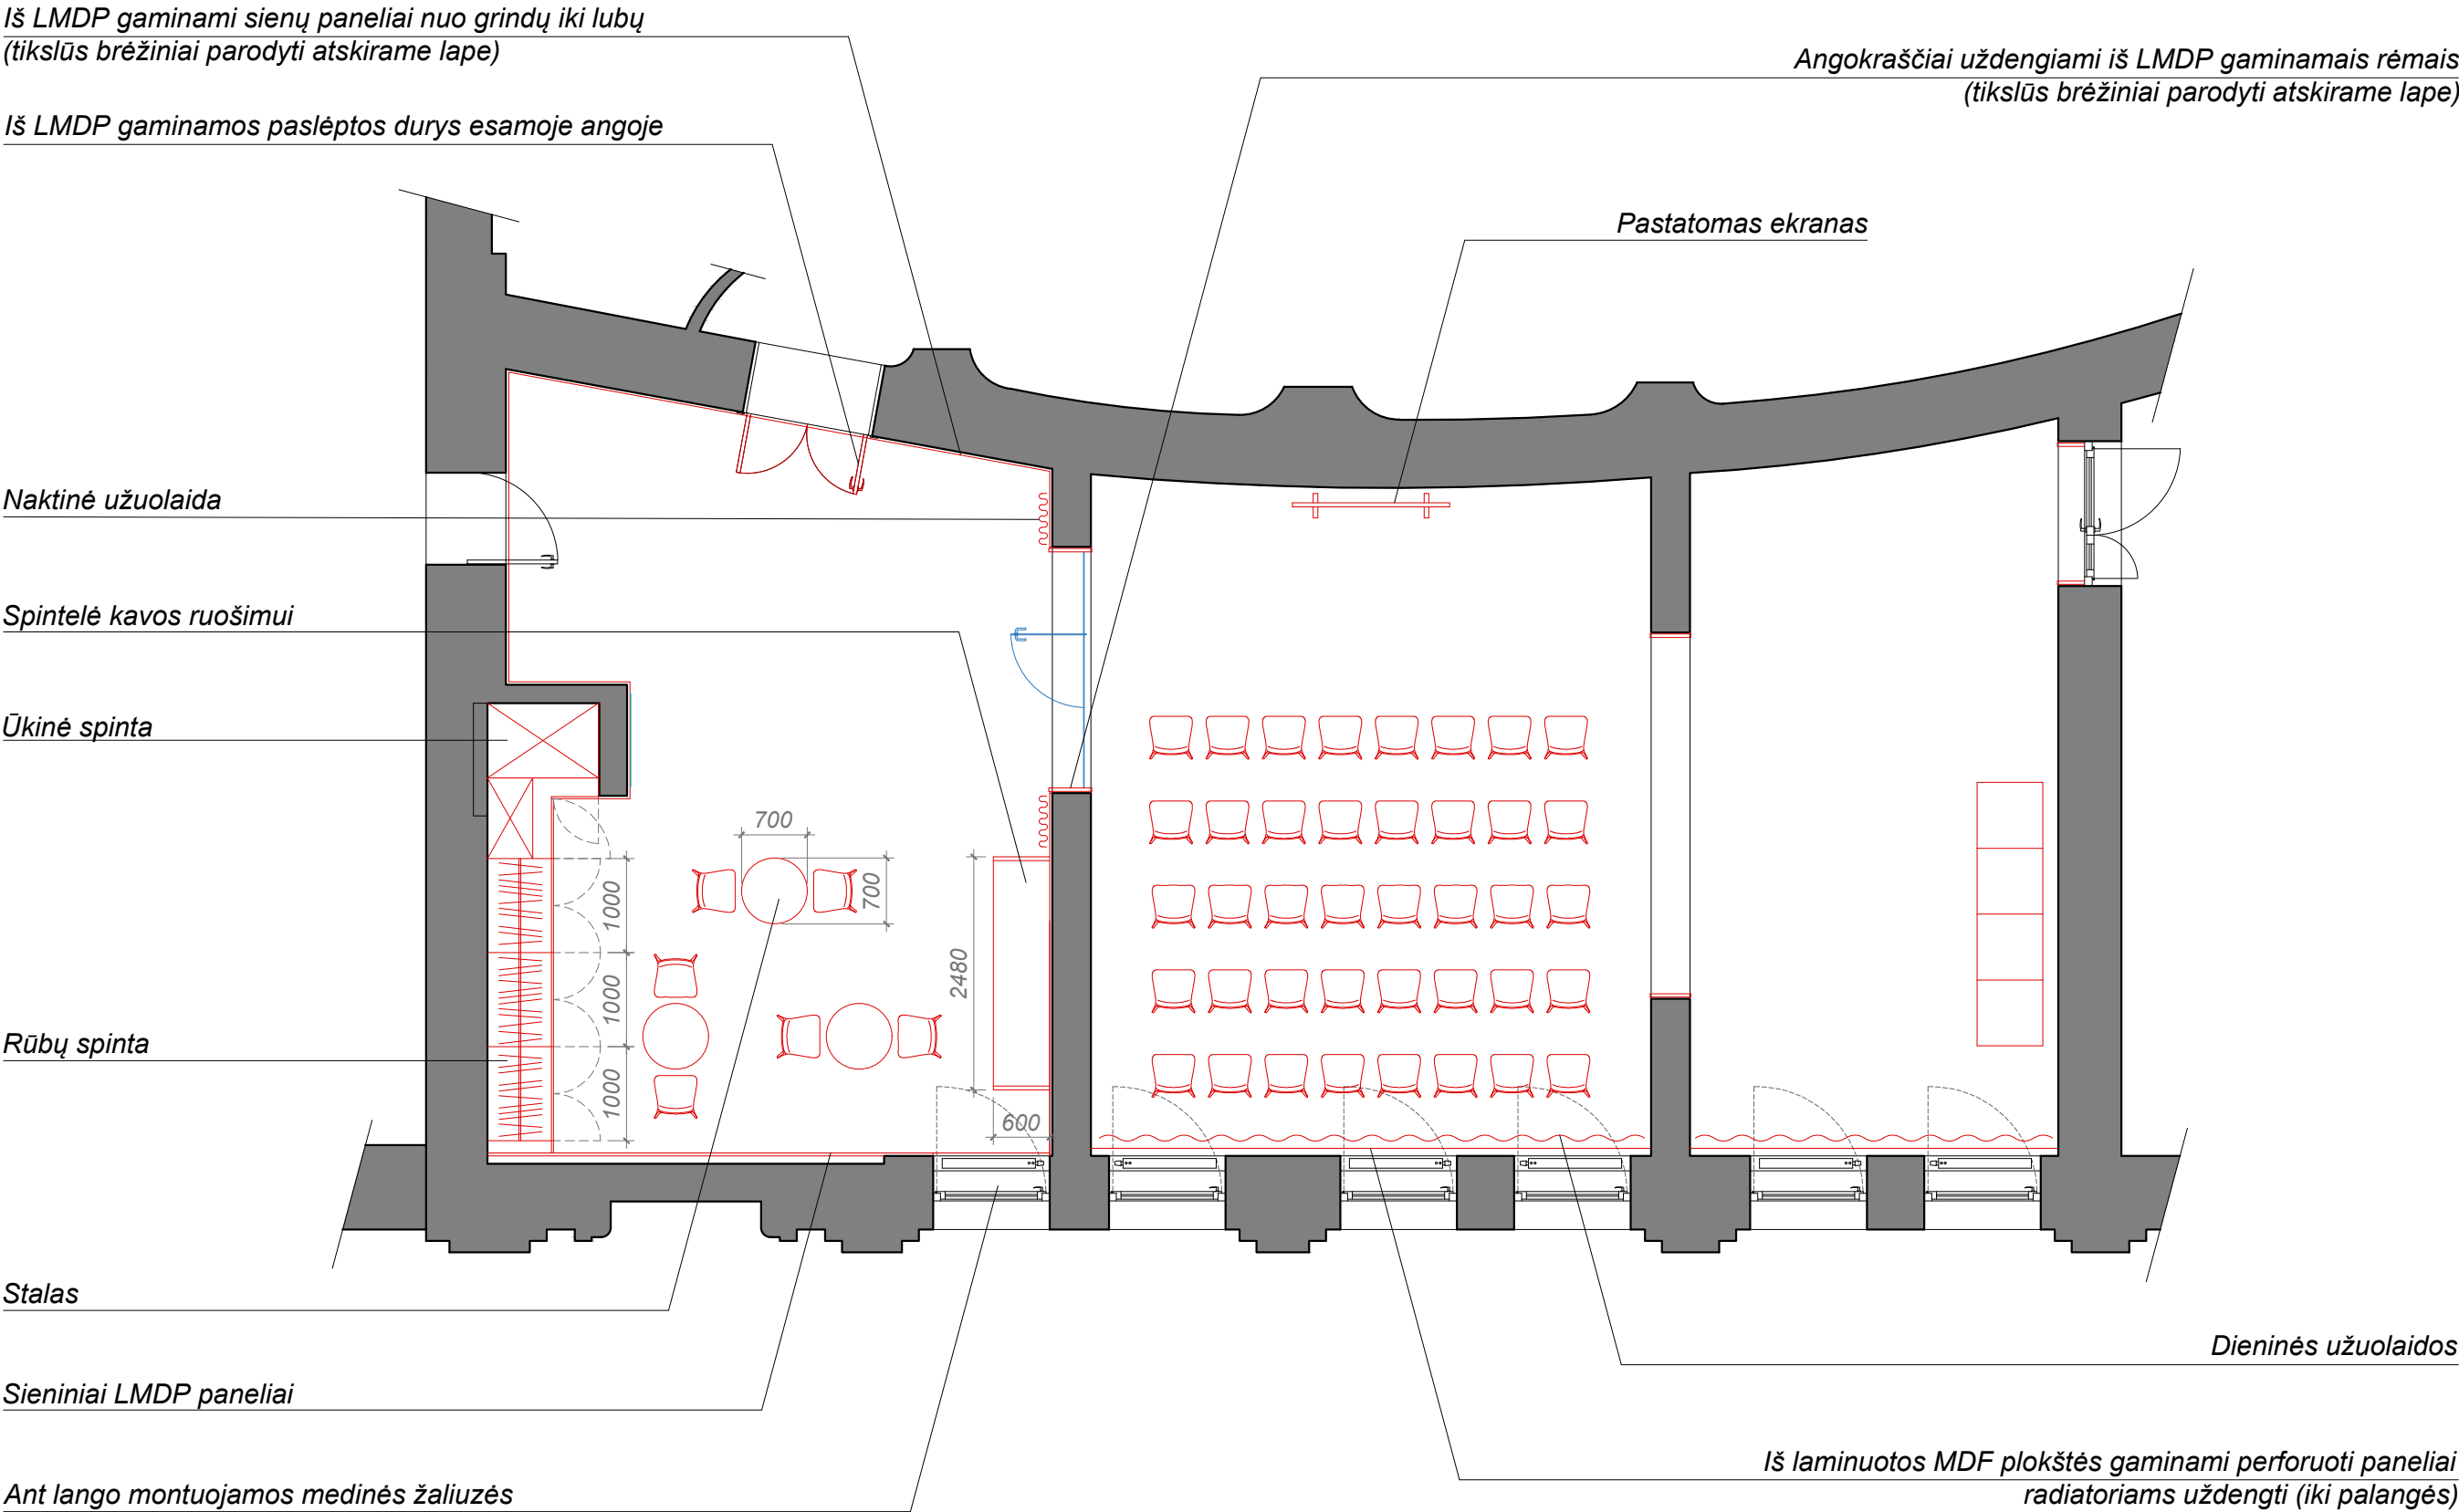


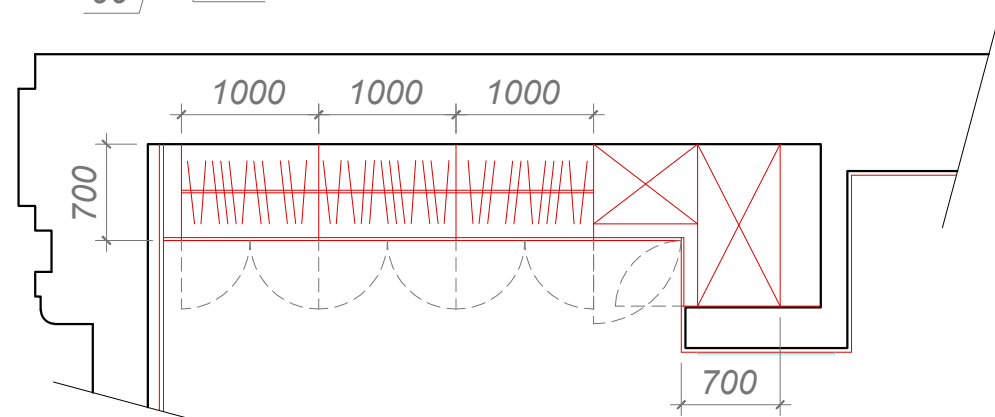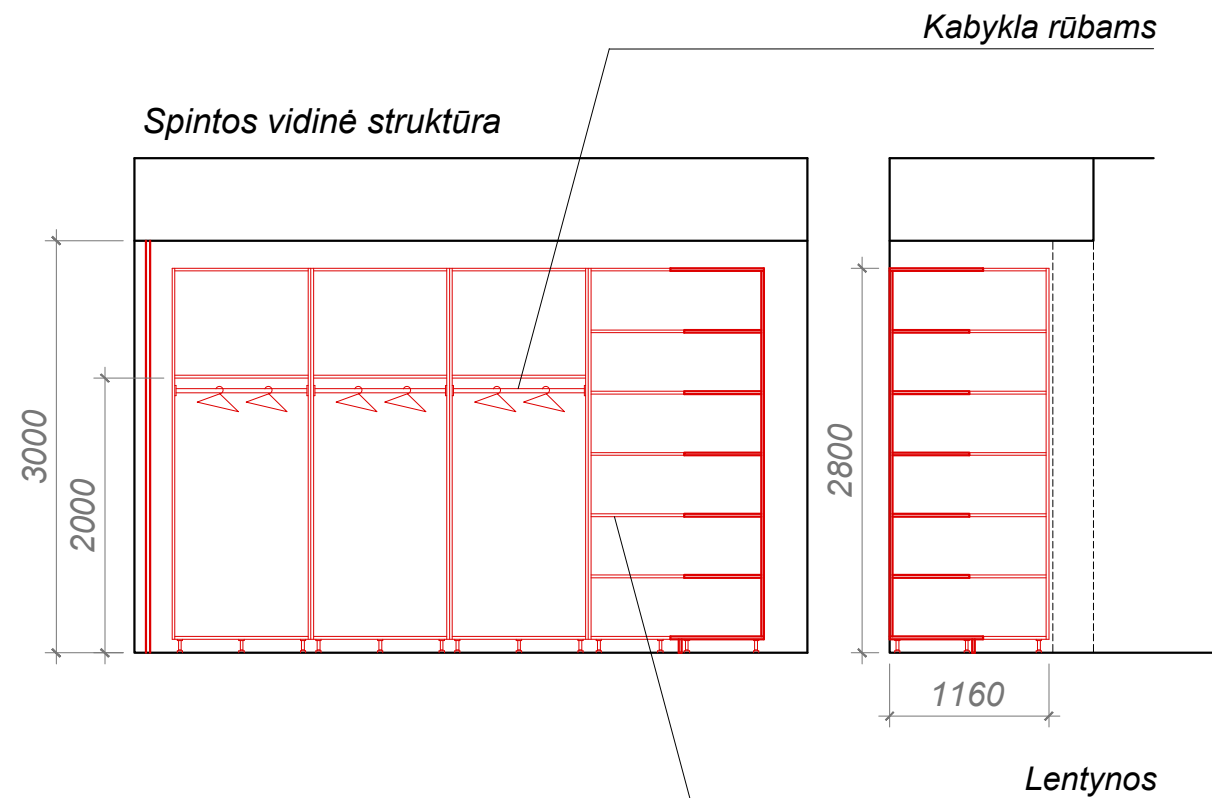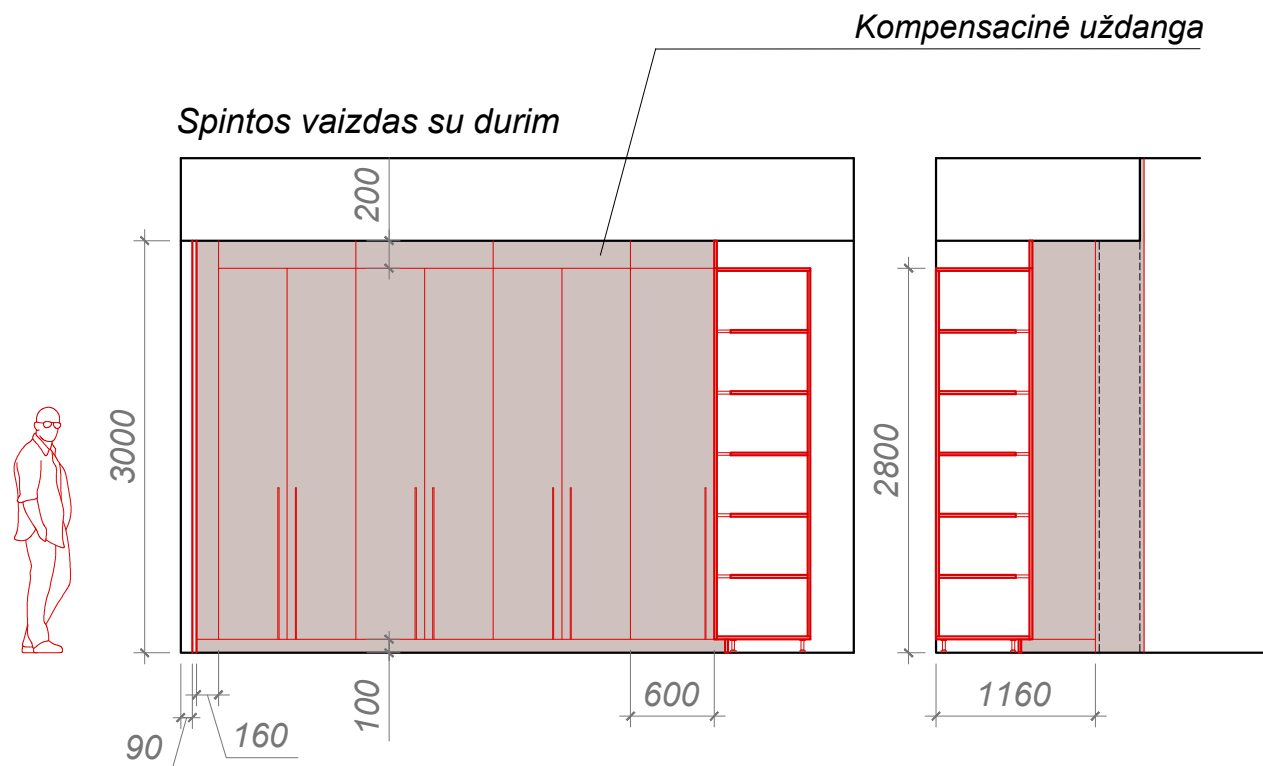

RŪBŲ SPINTA

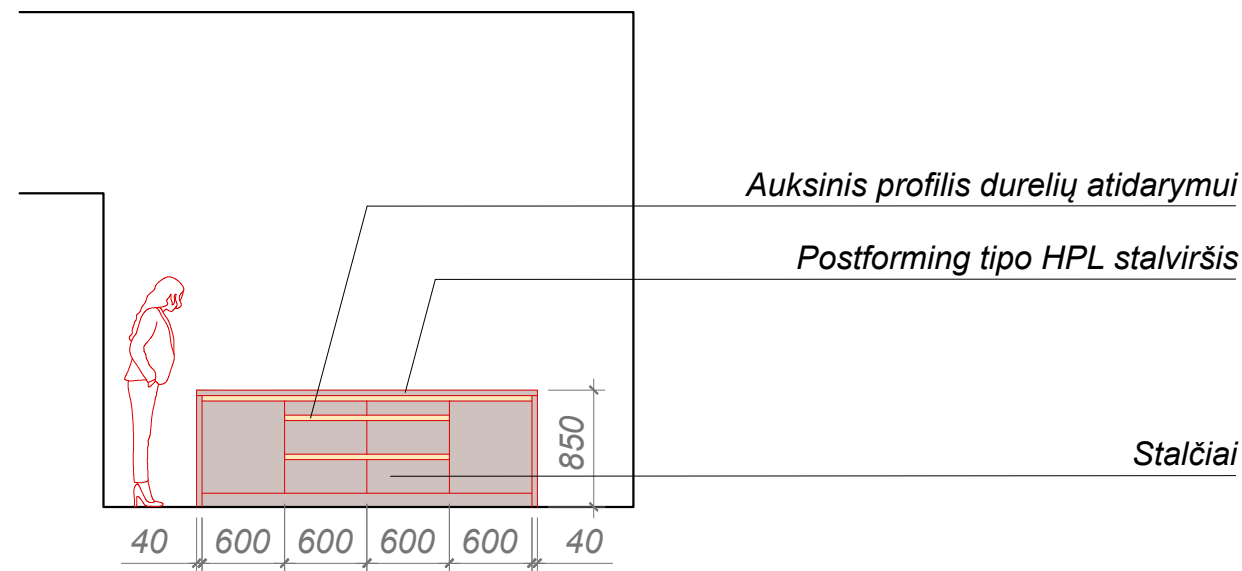


SPINTELĖ KAVOS RUOŠIMUI

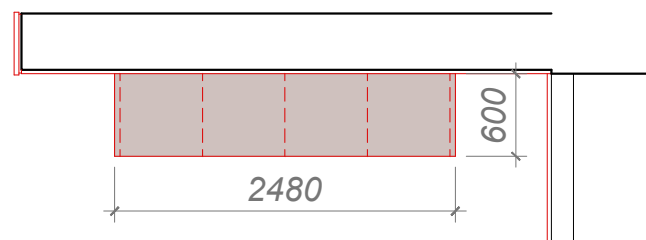


PASTABA: Visų baldų ir sieninių panelių spalva vienoda ir turi būti artima Savivaldybės pagrindinio įėjimo holų sienų panelių spalvai, pvz., Gruppo Mauro Saviolo P07 Olmo Aralie Sen

Visūs matmenis būtina tikrinti vietoje!


Rūbų spintos brėžinys pateiktas lape Nr.12

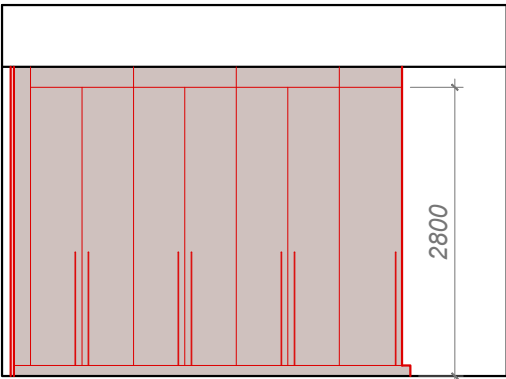


Siena AB

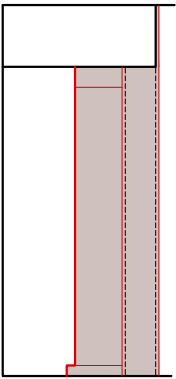


Siena BC

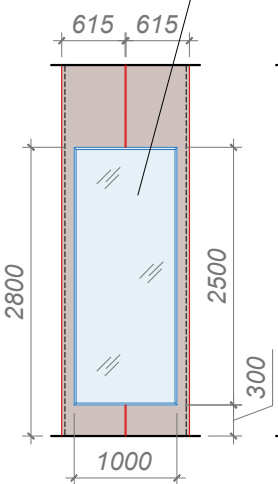


Siena CD

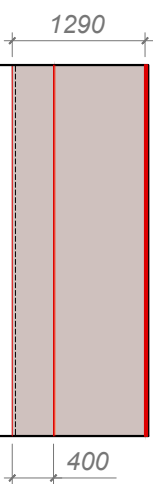


Siena DE

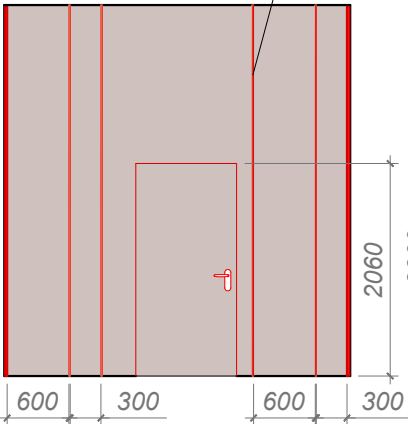

Siena EF

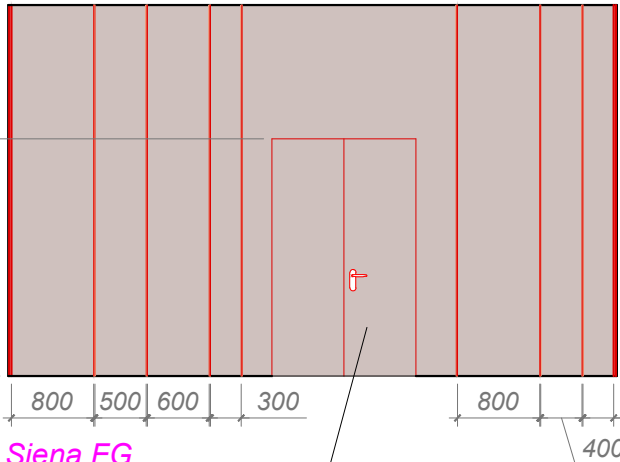

Siena FG

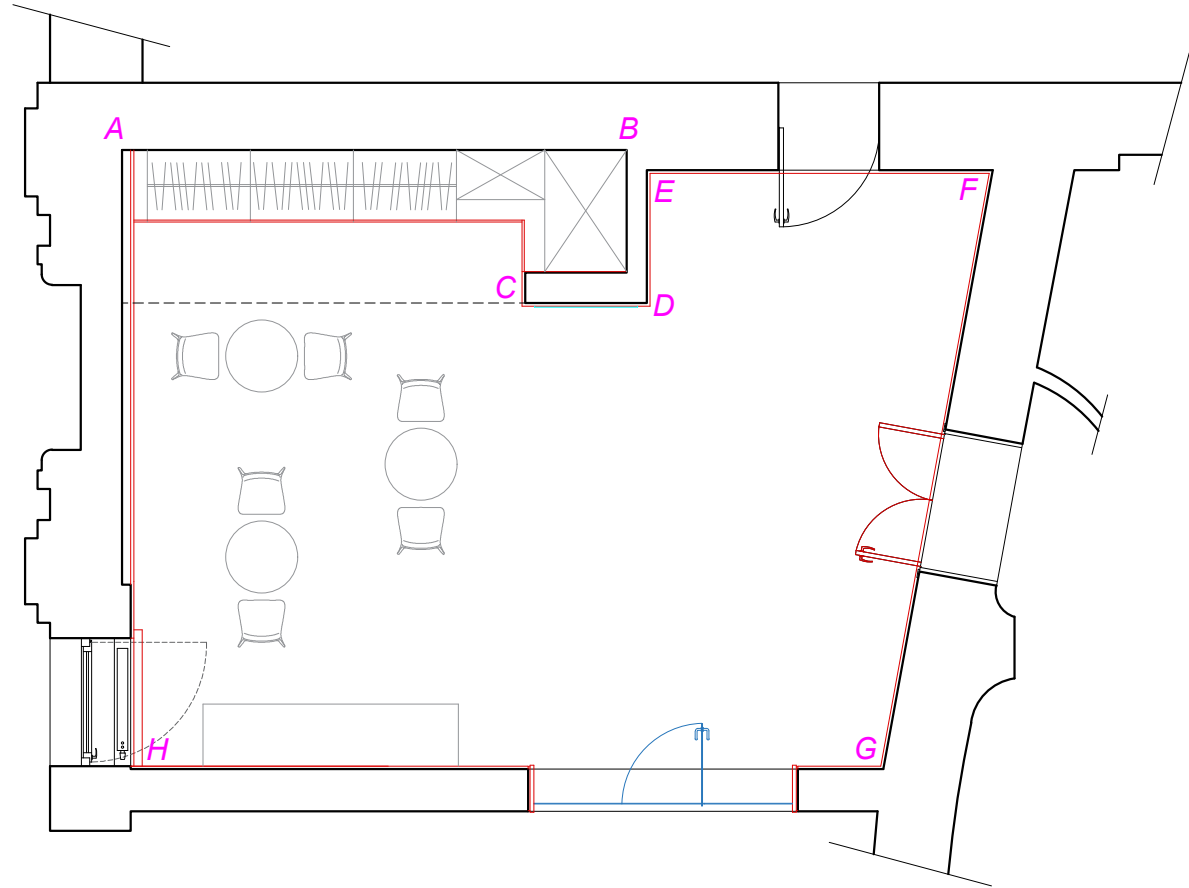

PASTABA: Visų baldų ir sieninių panelių spalva vienoda ir turi būti artima Savivaldybės pagrindinio įėjimo holui sienų panelių spalvai, pvz., Gruppo Mauro Saviolo P07 Olmo Aralie Sen

Visūs matmenis būtina tikrinti vietoje!


Facetuotas veidrodis Aukso spalvos dekoratyvinis profilis (12 mm pločio)

Iš LMDP gaminamos paslėptos durys esamoje angoje

Mažosios angos arka (žr. brėžinį Nr.14)

Berėmio stiklo pertvara su durimis

Spintelė kavos ruošimui

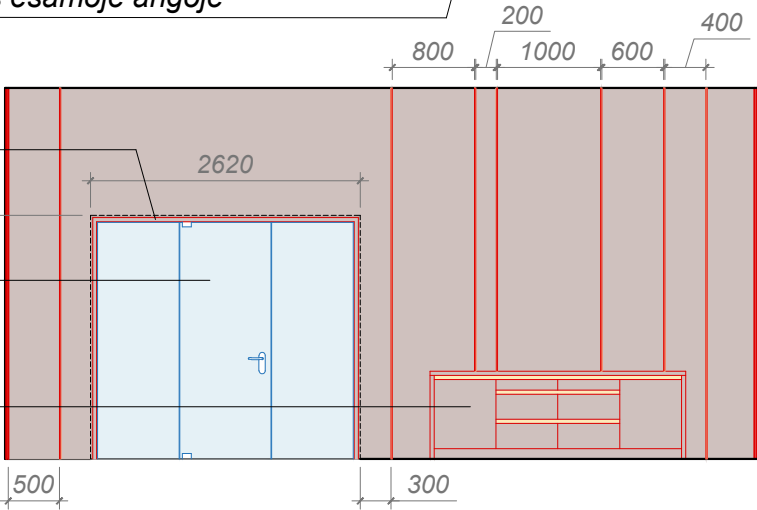

Siena GH


Lubų lamelės

12 mm pločio dekoratyvinis auksinis profilis (analogiškas pagrindinio įėjimo holui)



Langas (lango angokraščiai dažomi)

Spinta rūbams

Perforuotas panelis radiatoriui

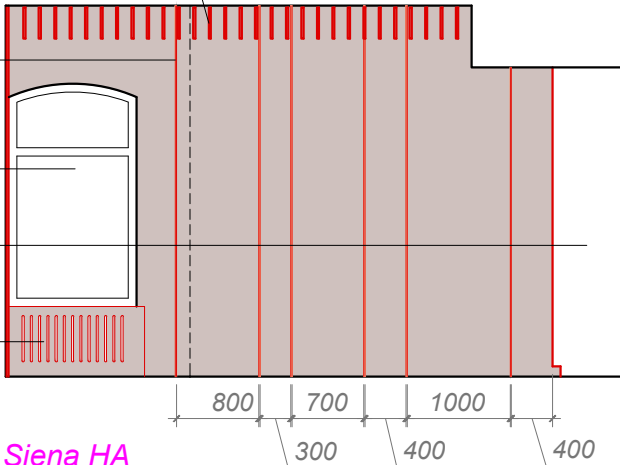


Siena HA

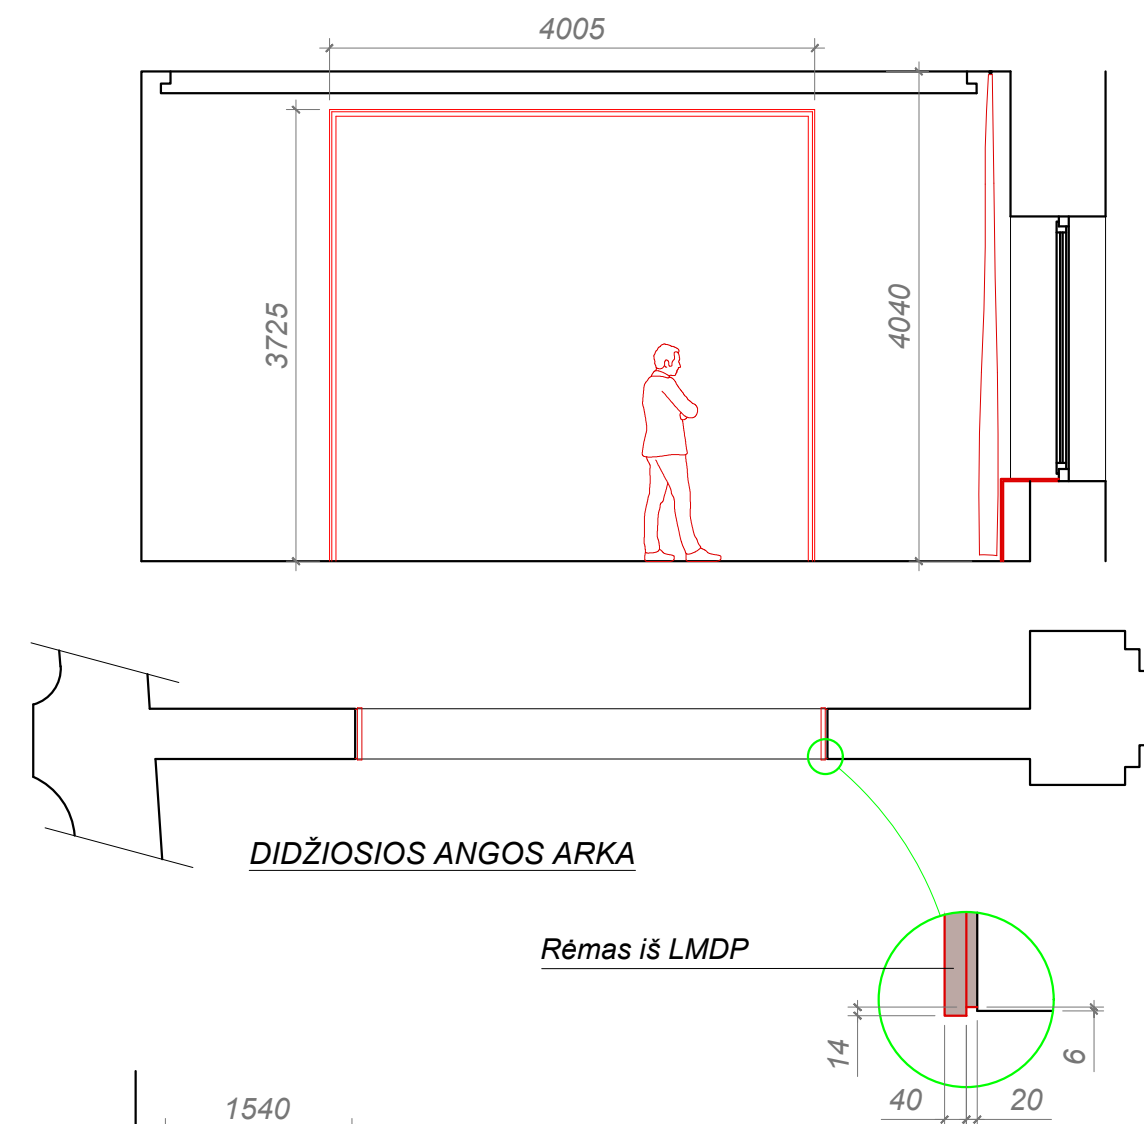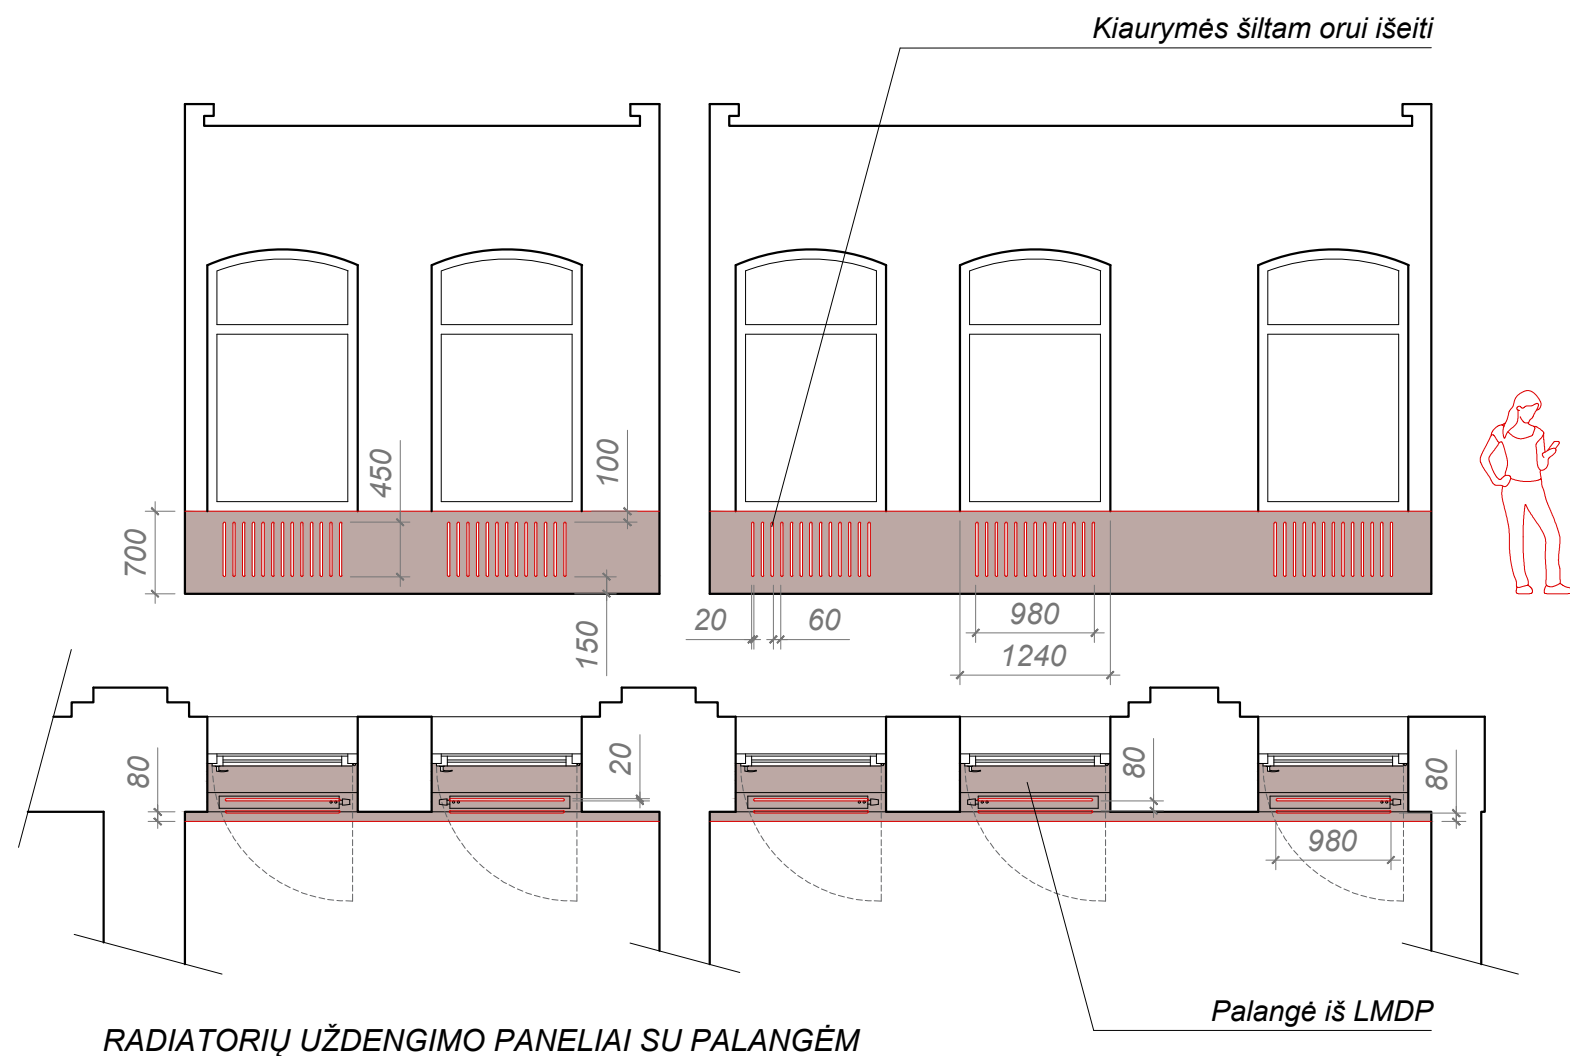



PASTABA: Visų baldų ir sieninių panelių spalva vienoda ir turi būti artima Savivaldybės pagrindinio įėjimo holų sienų panelių spalvai, pvz., Gruppo Mauro Saviolo P07 Olmo Aralie Sen


Visūs matmenis būtina tikrinti vietoje!

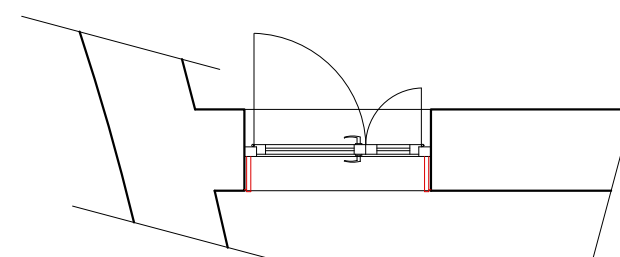


DURŲ Į KORIDORIŲ ANGOS ARKA

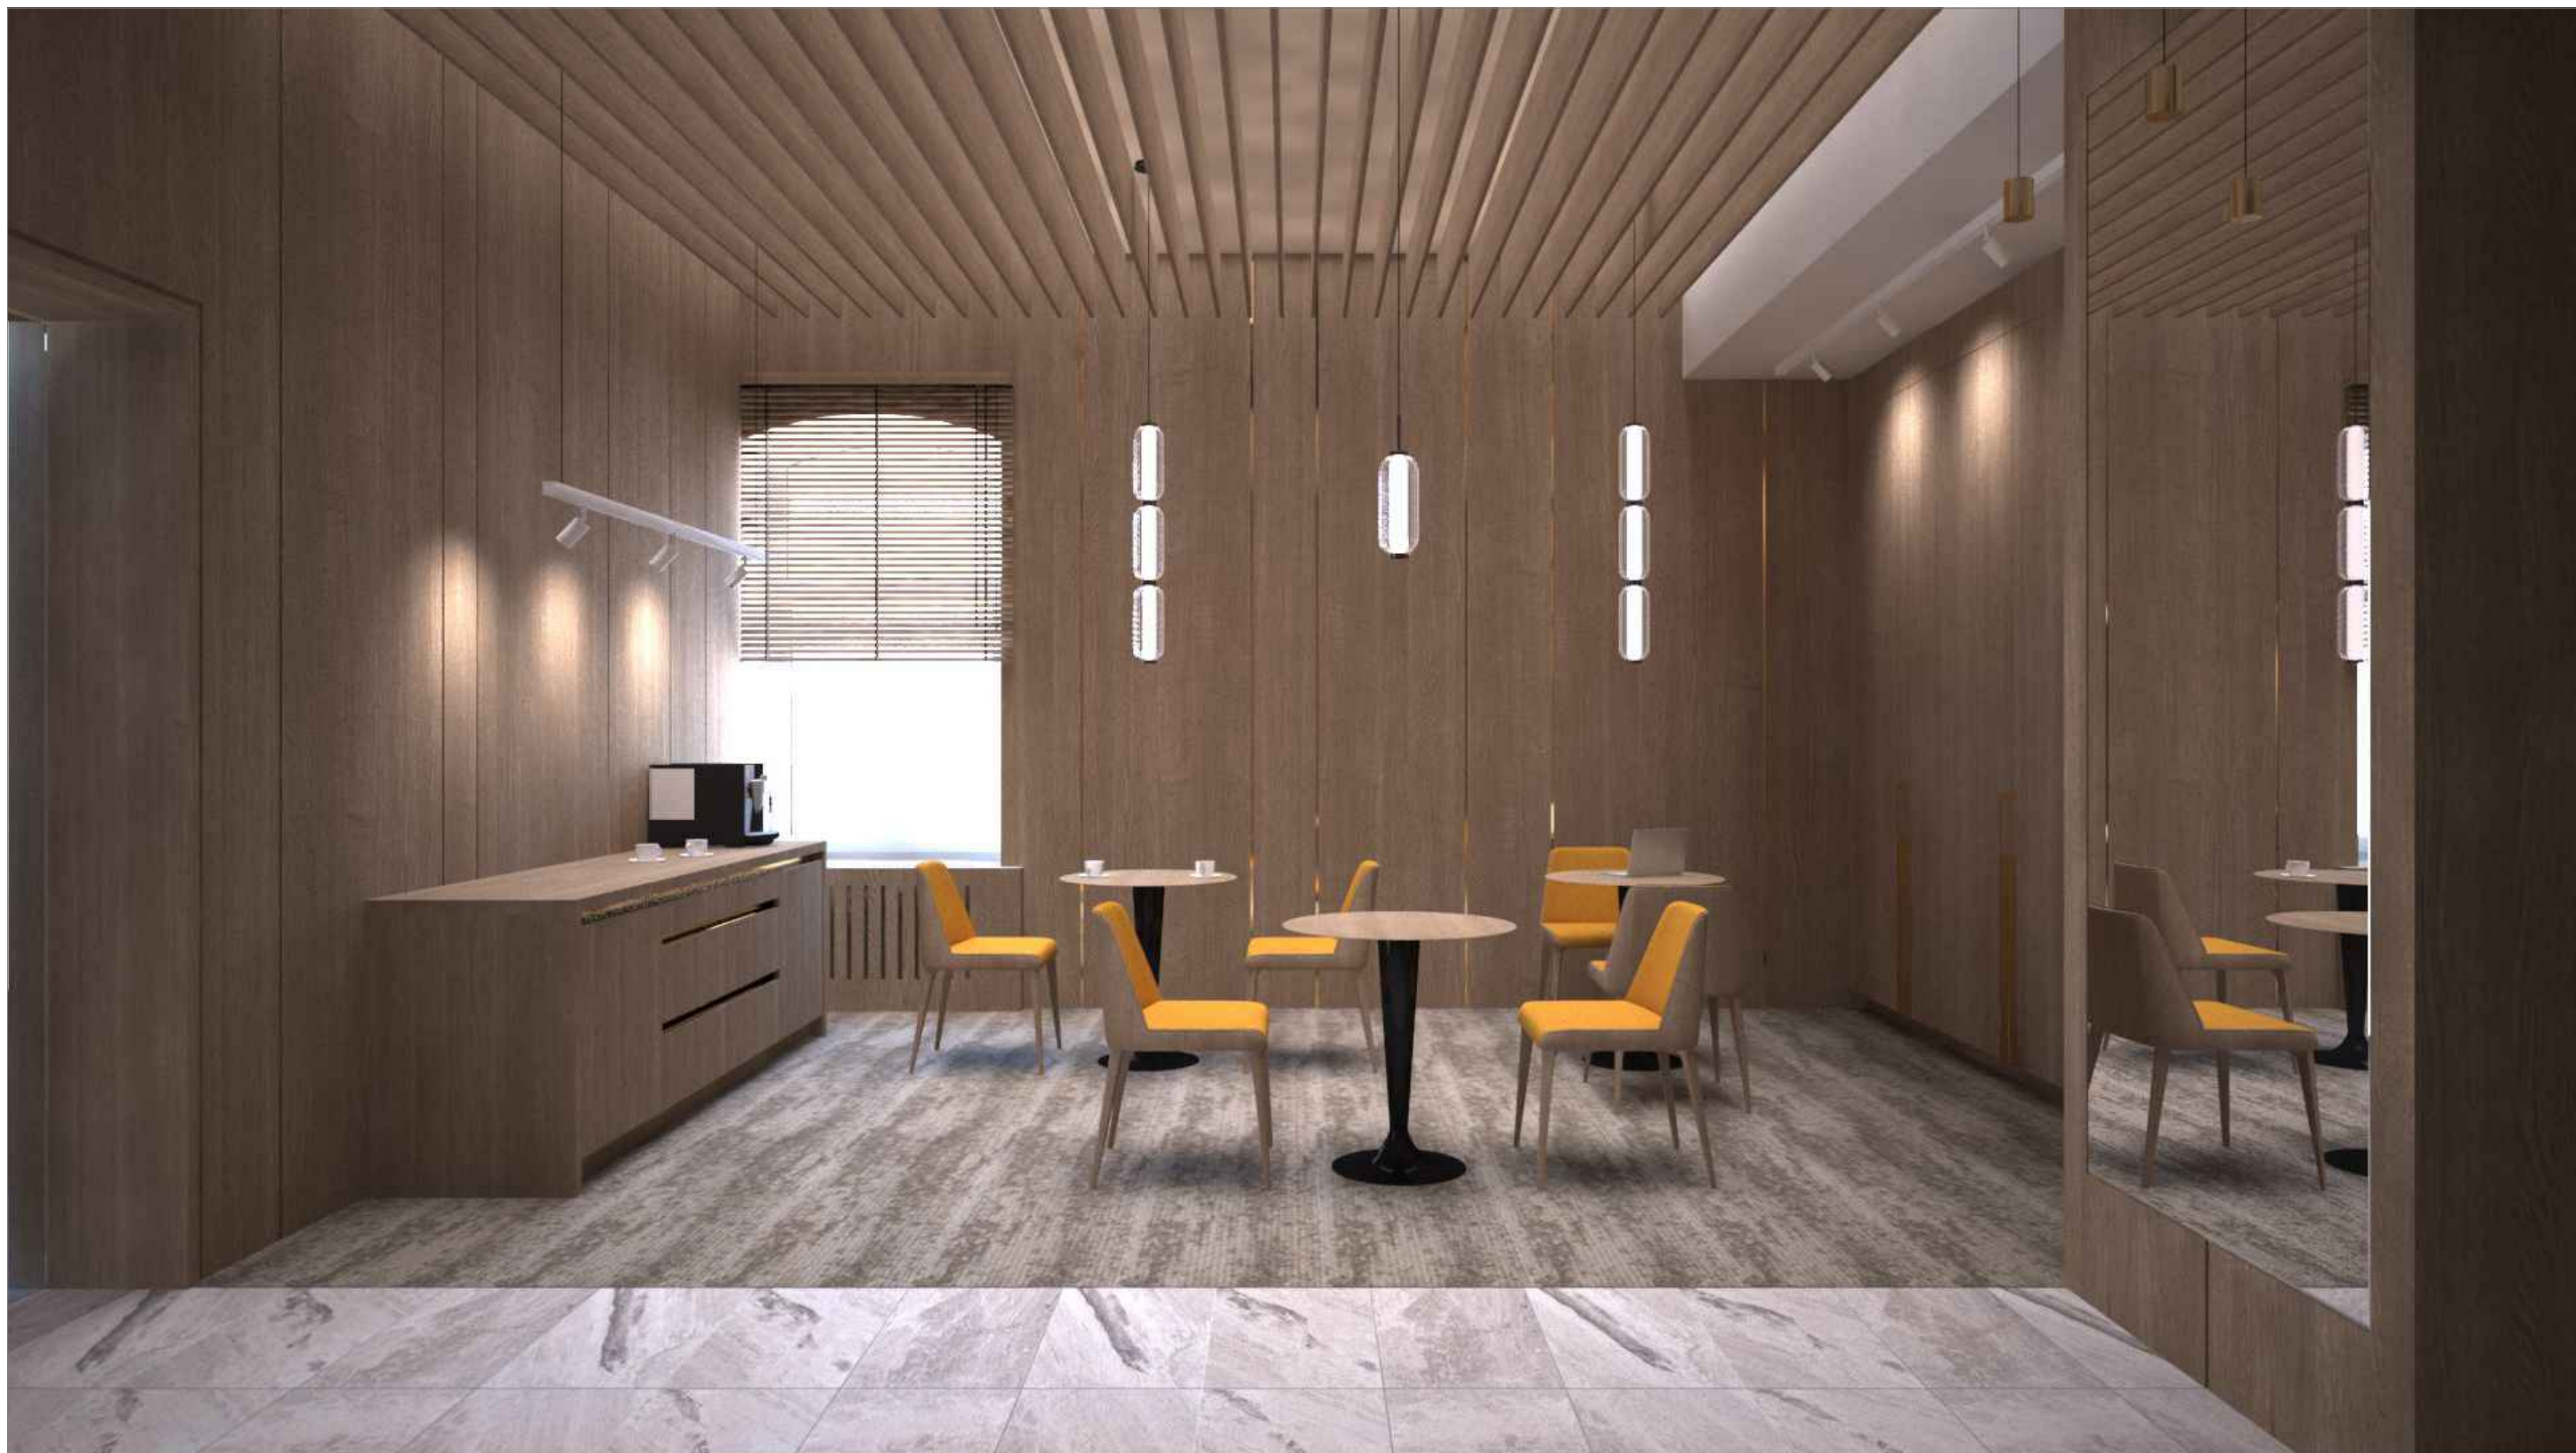


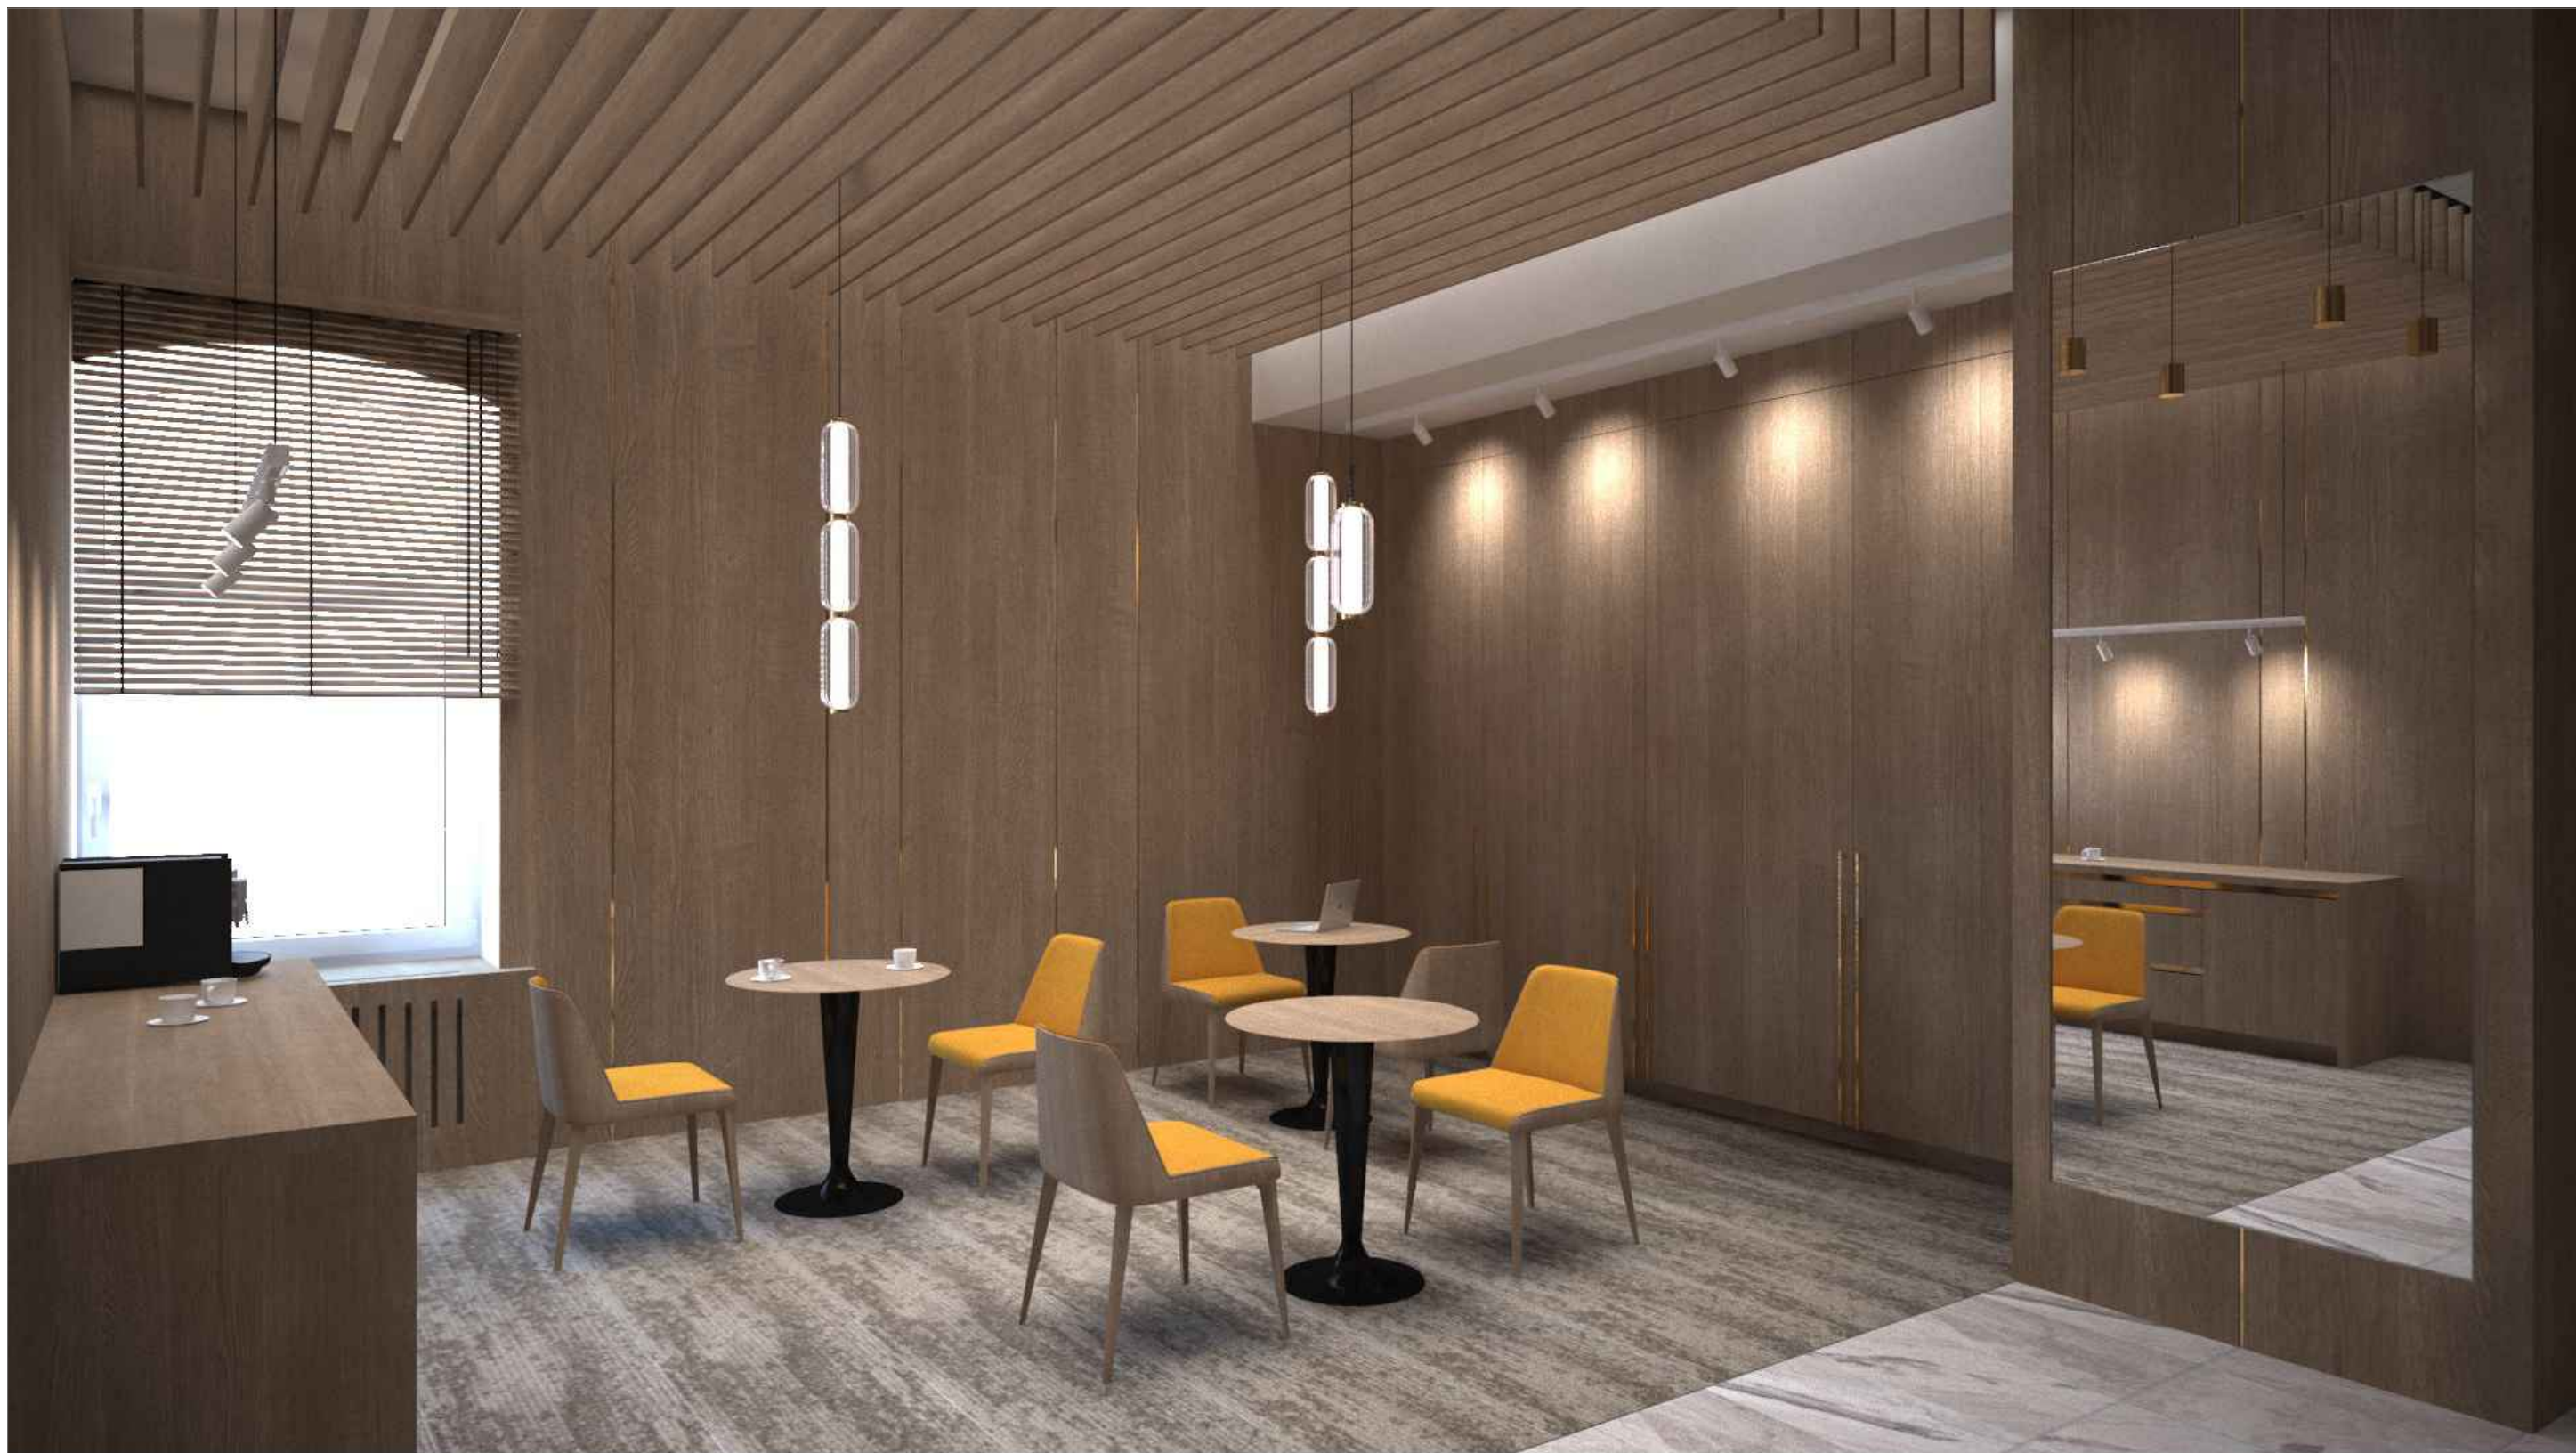


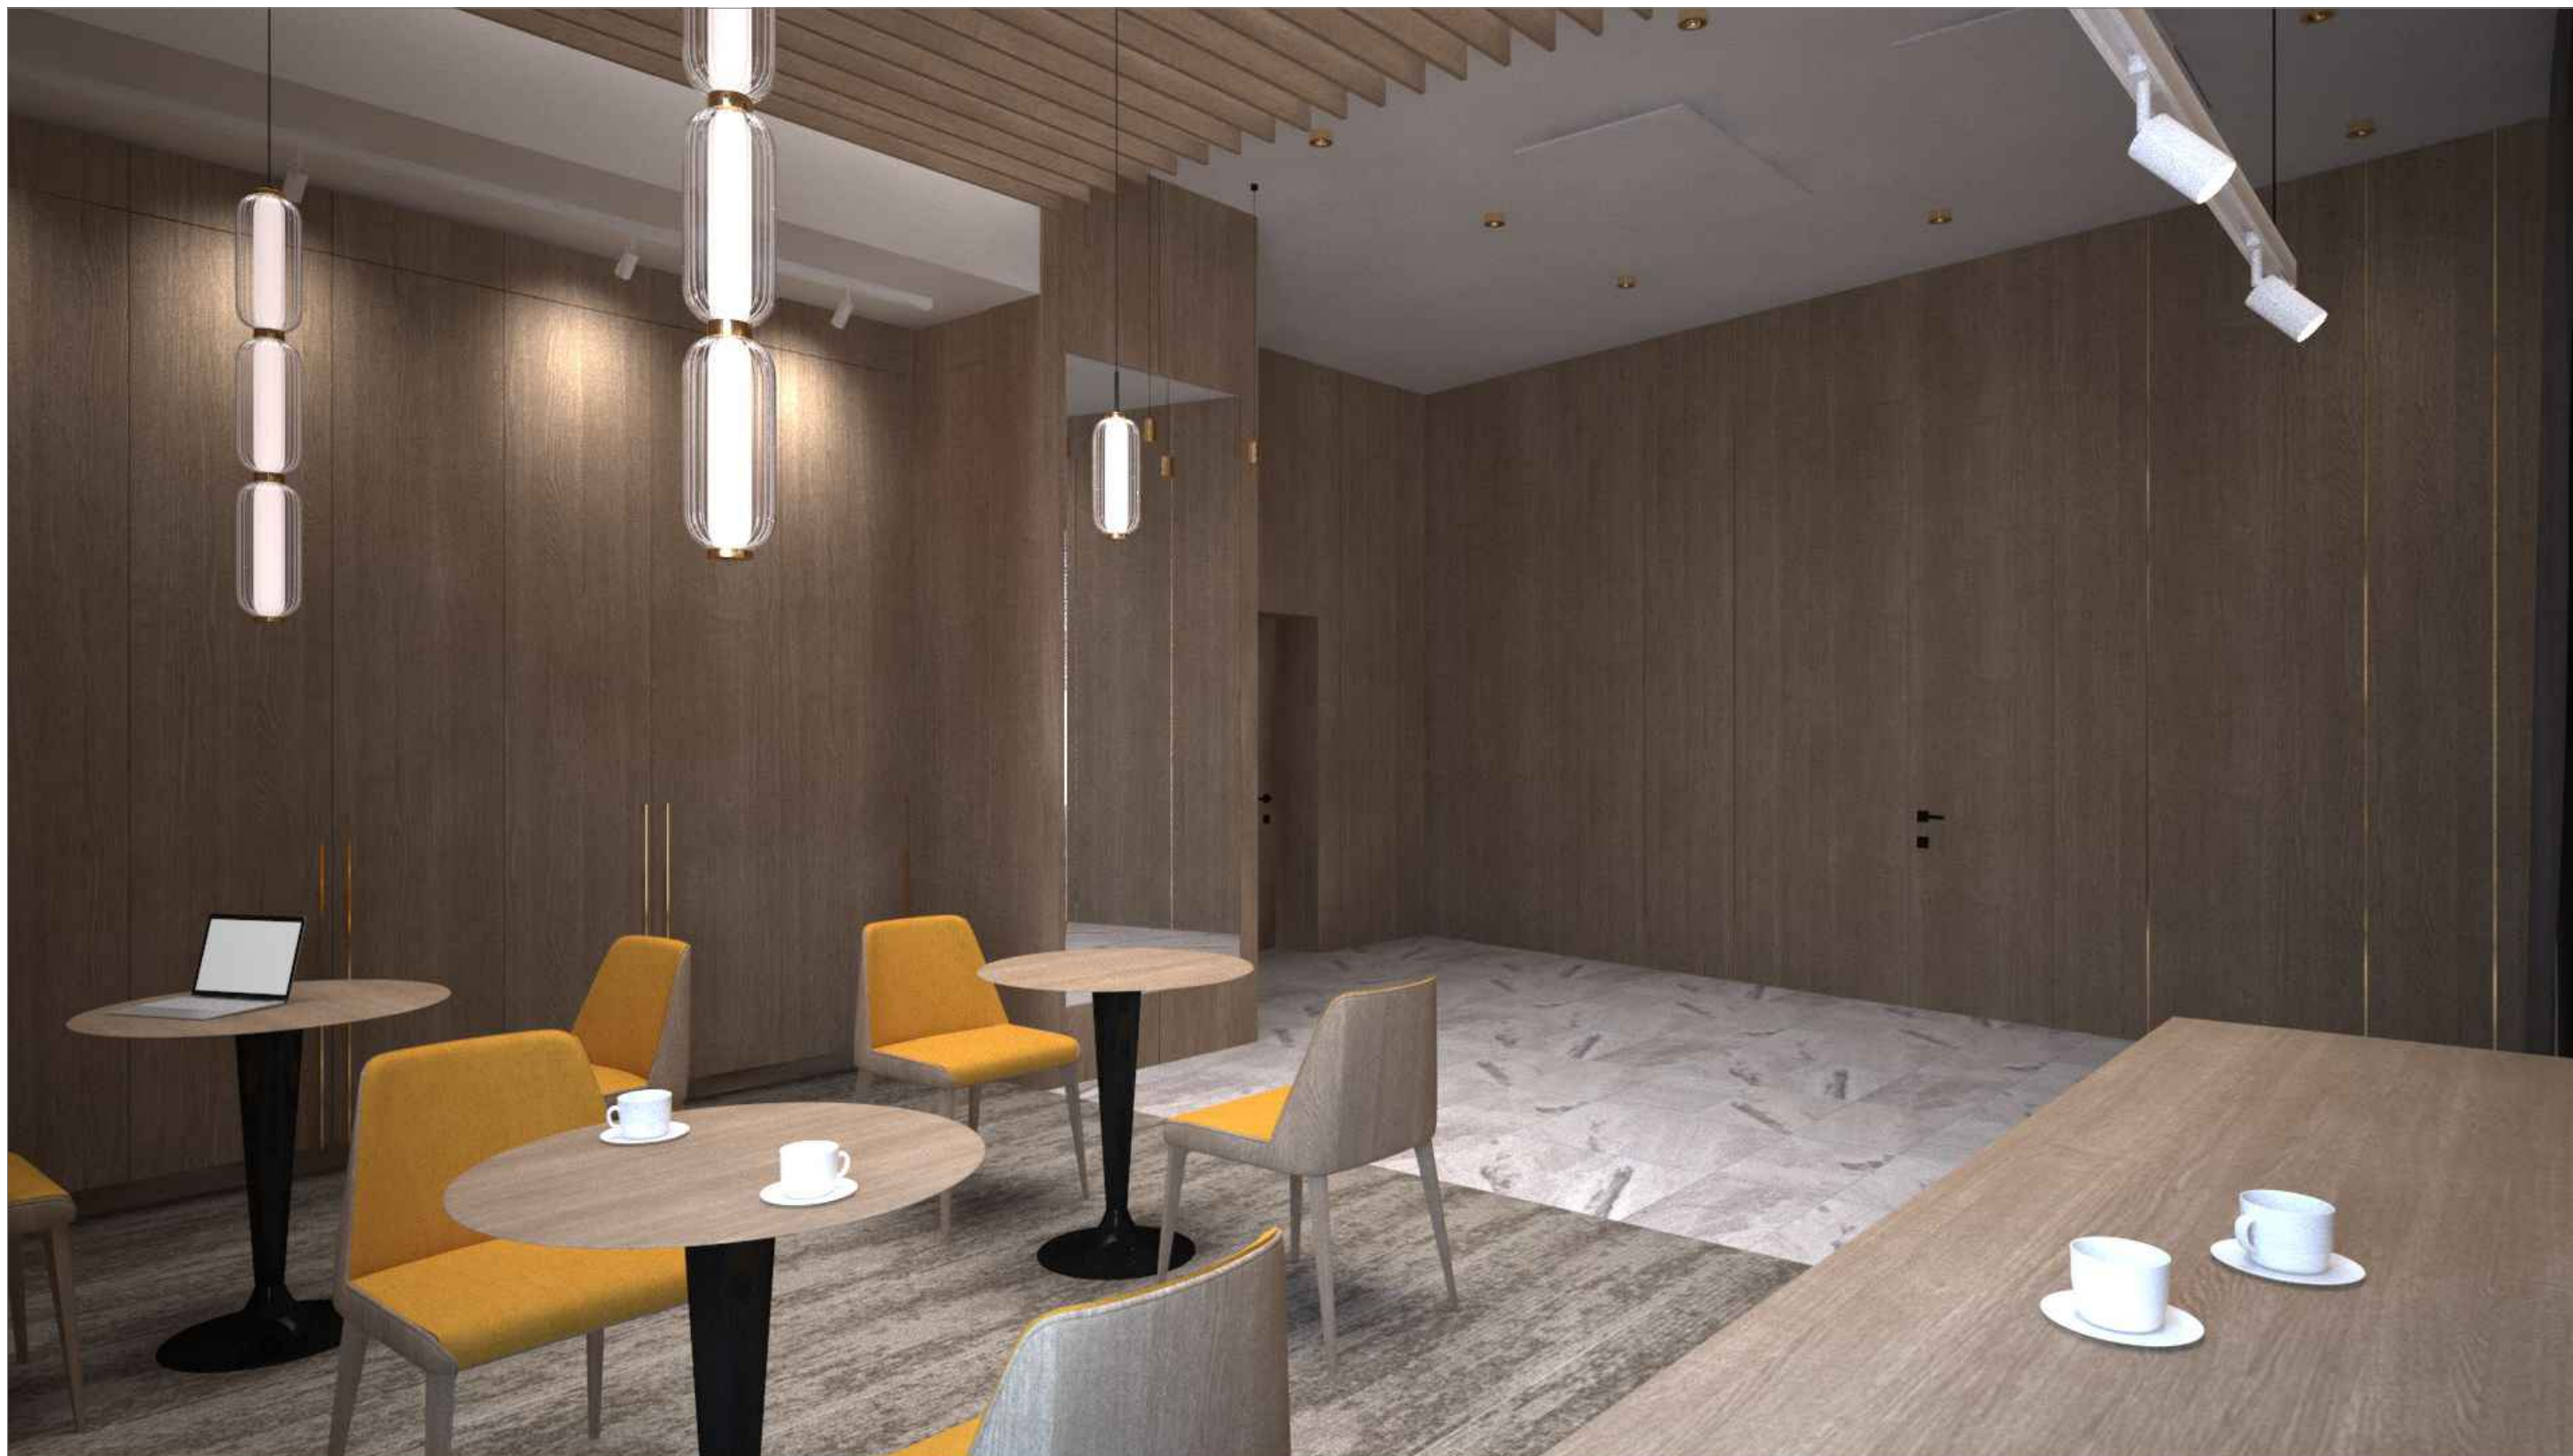

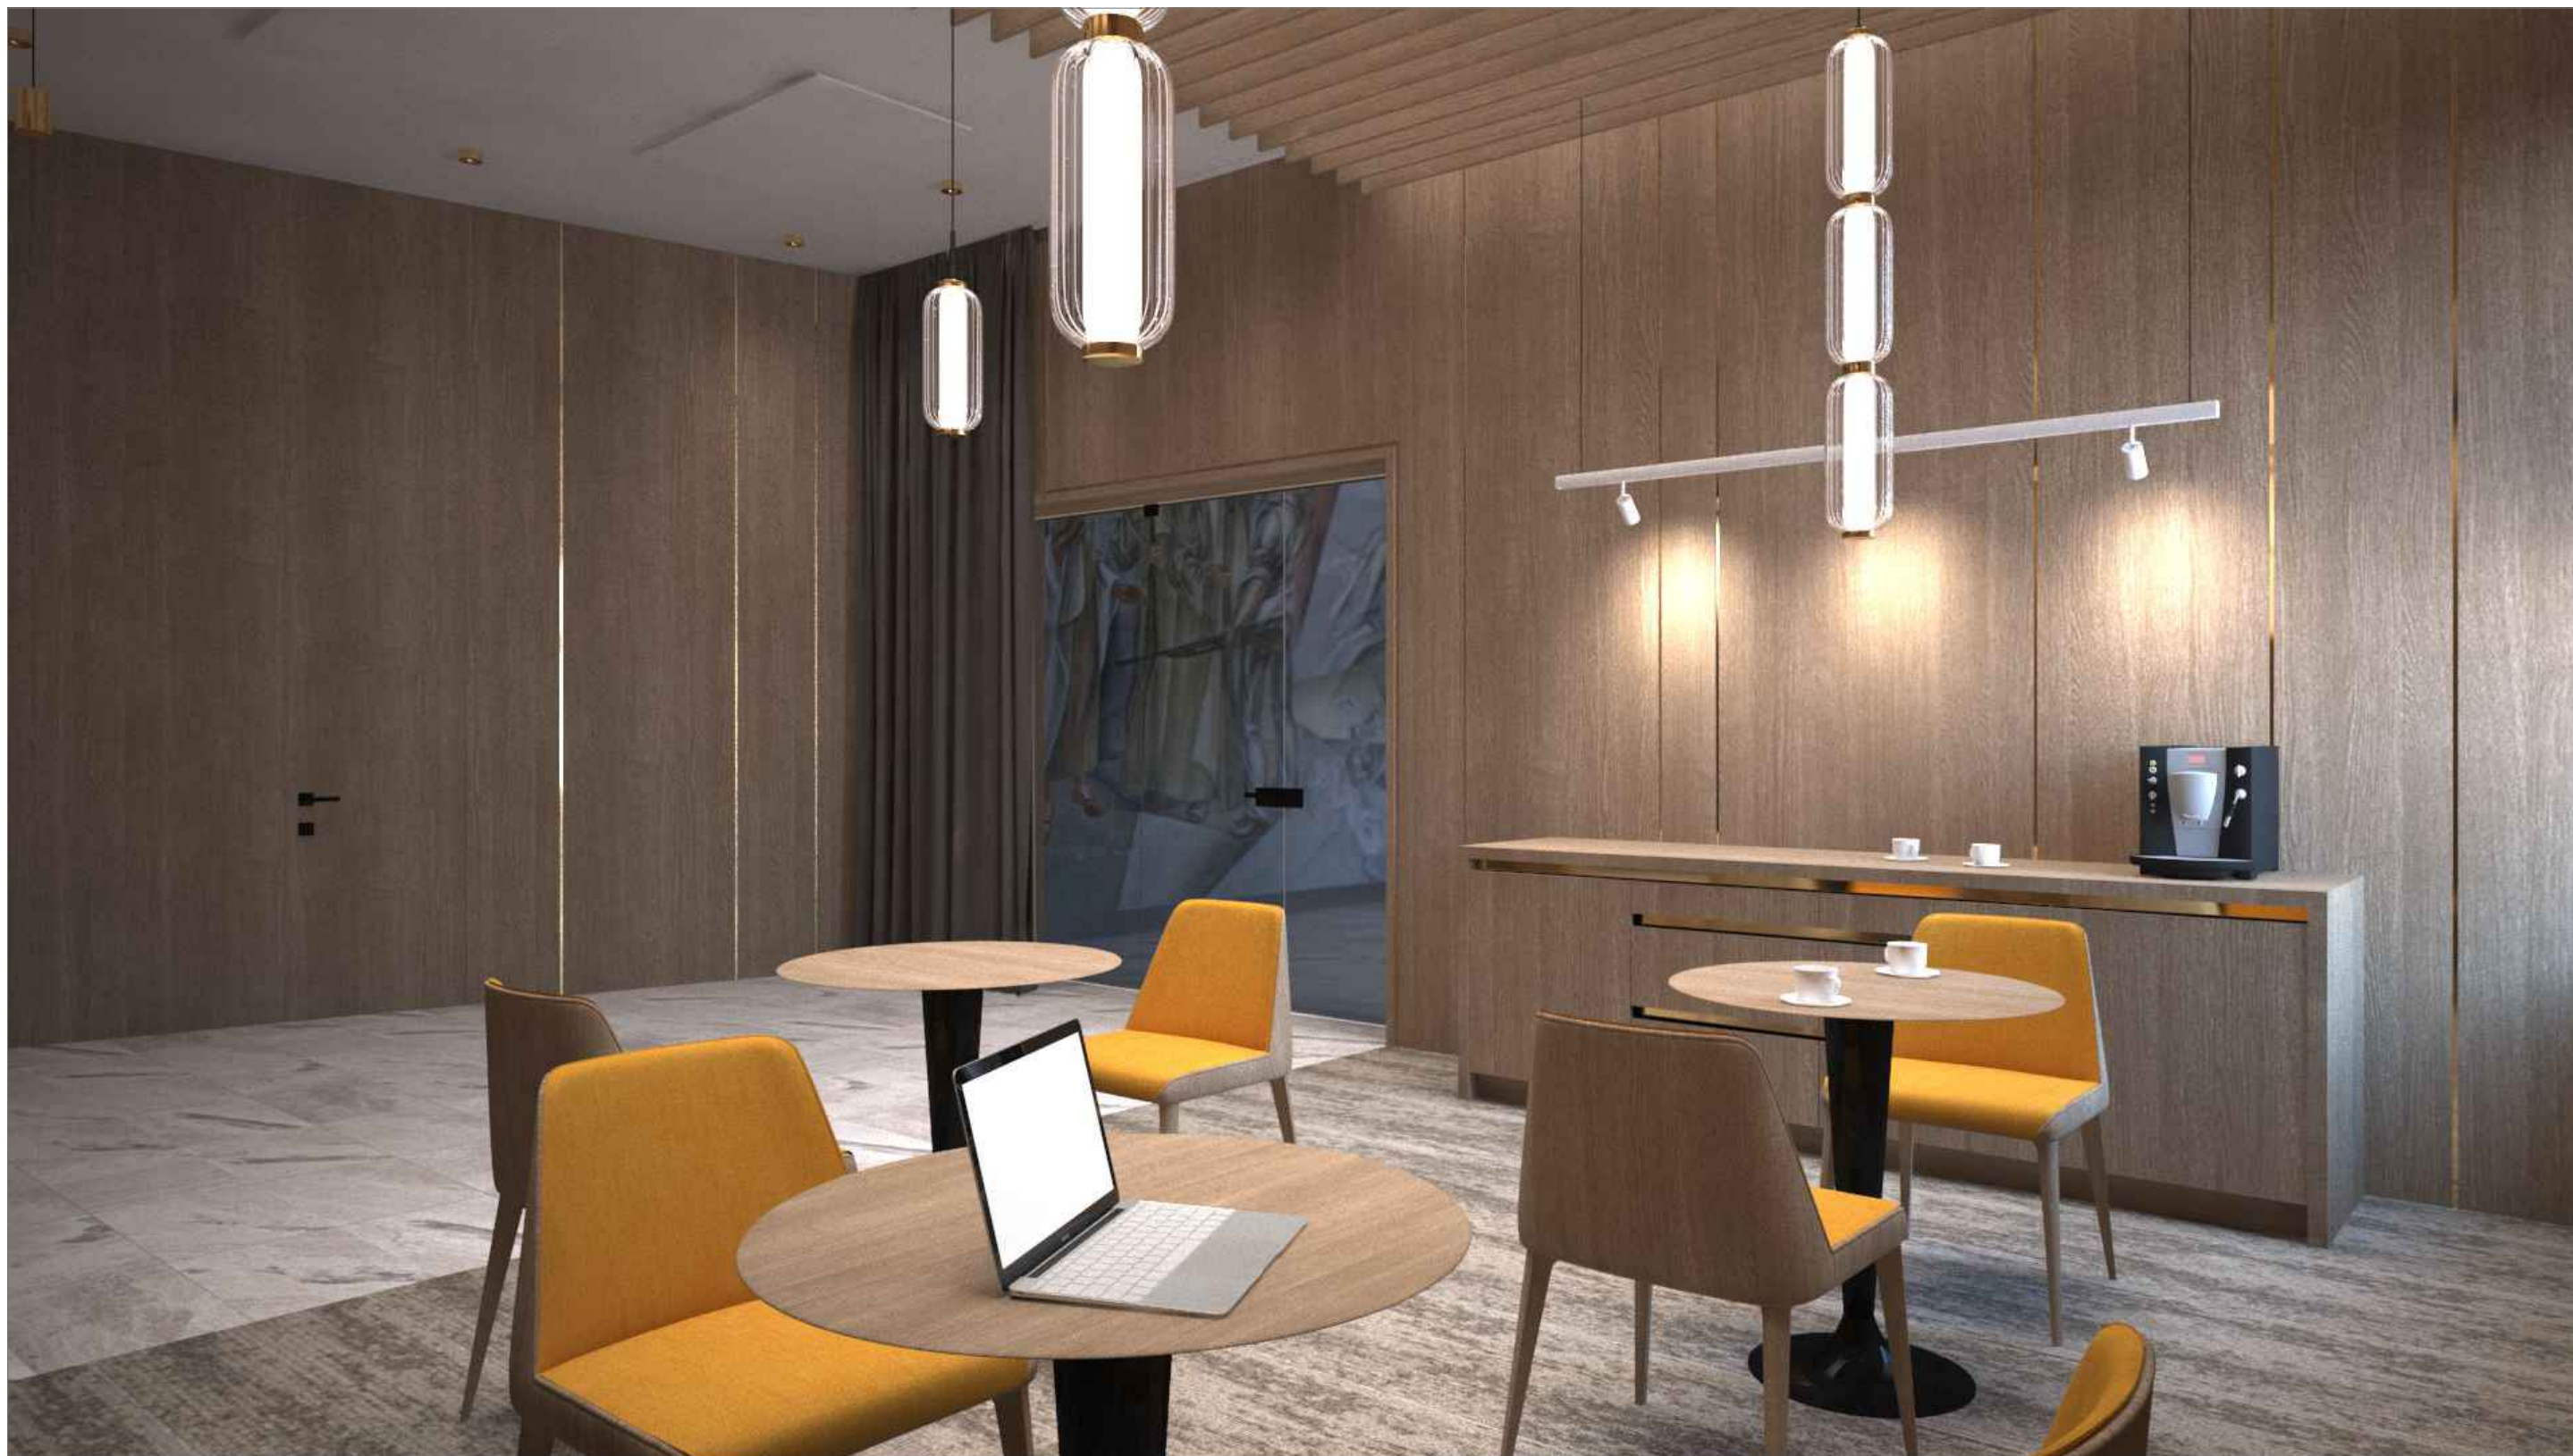



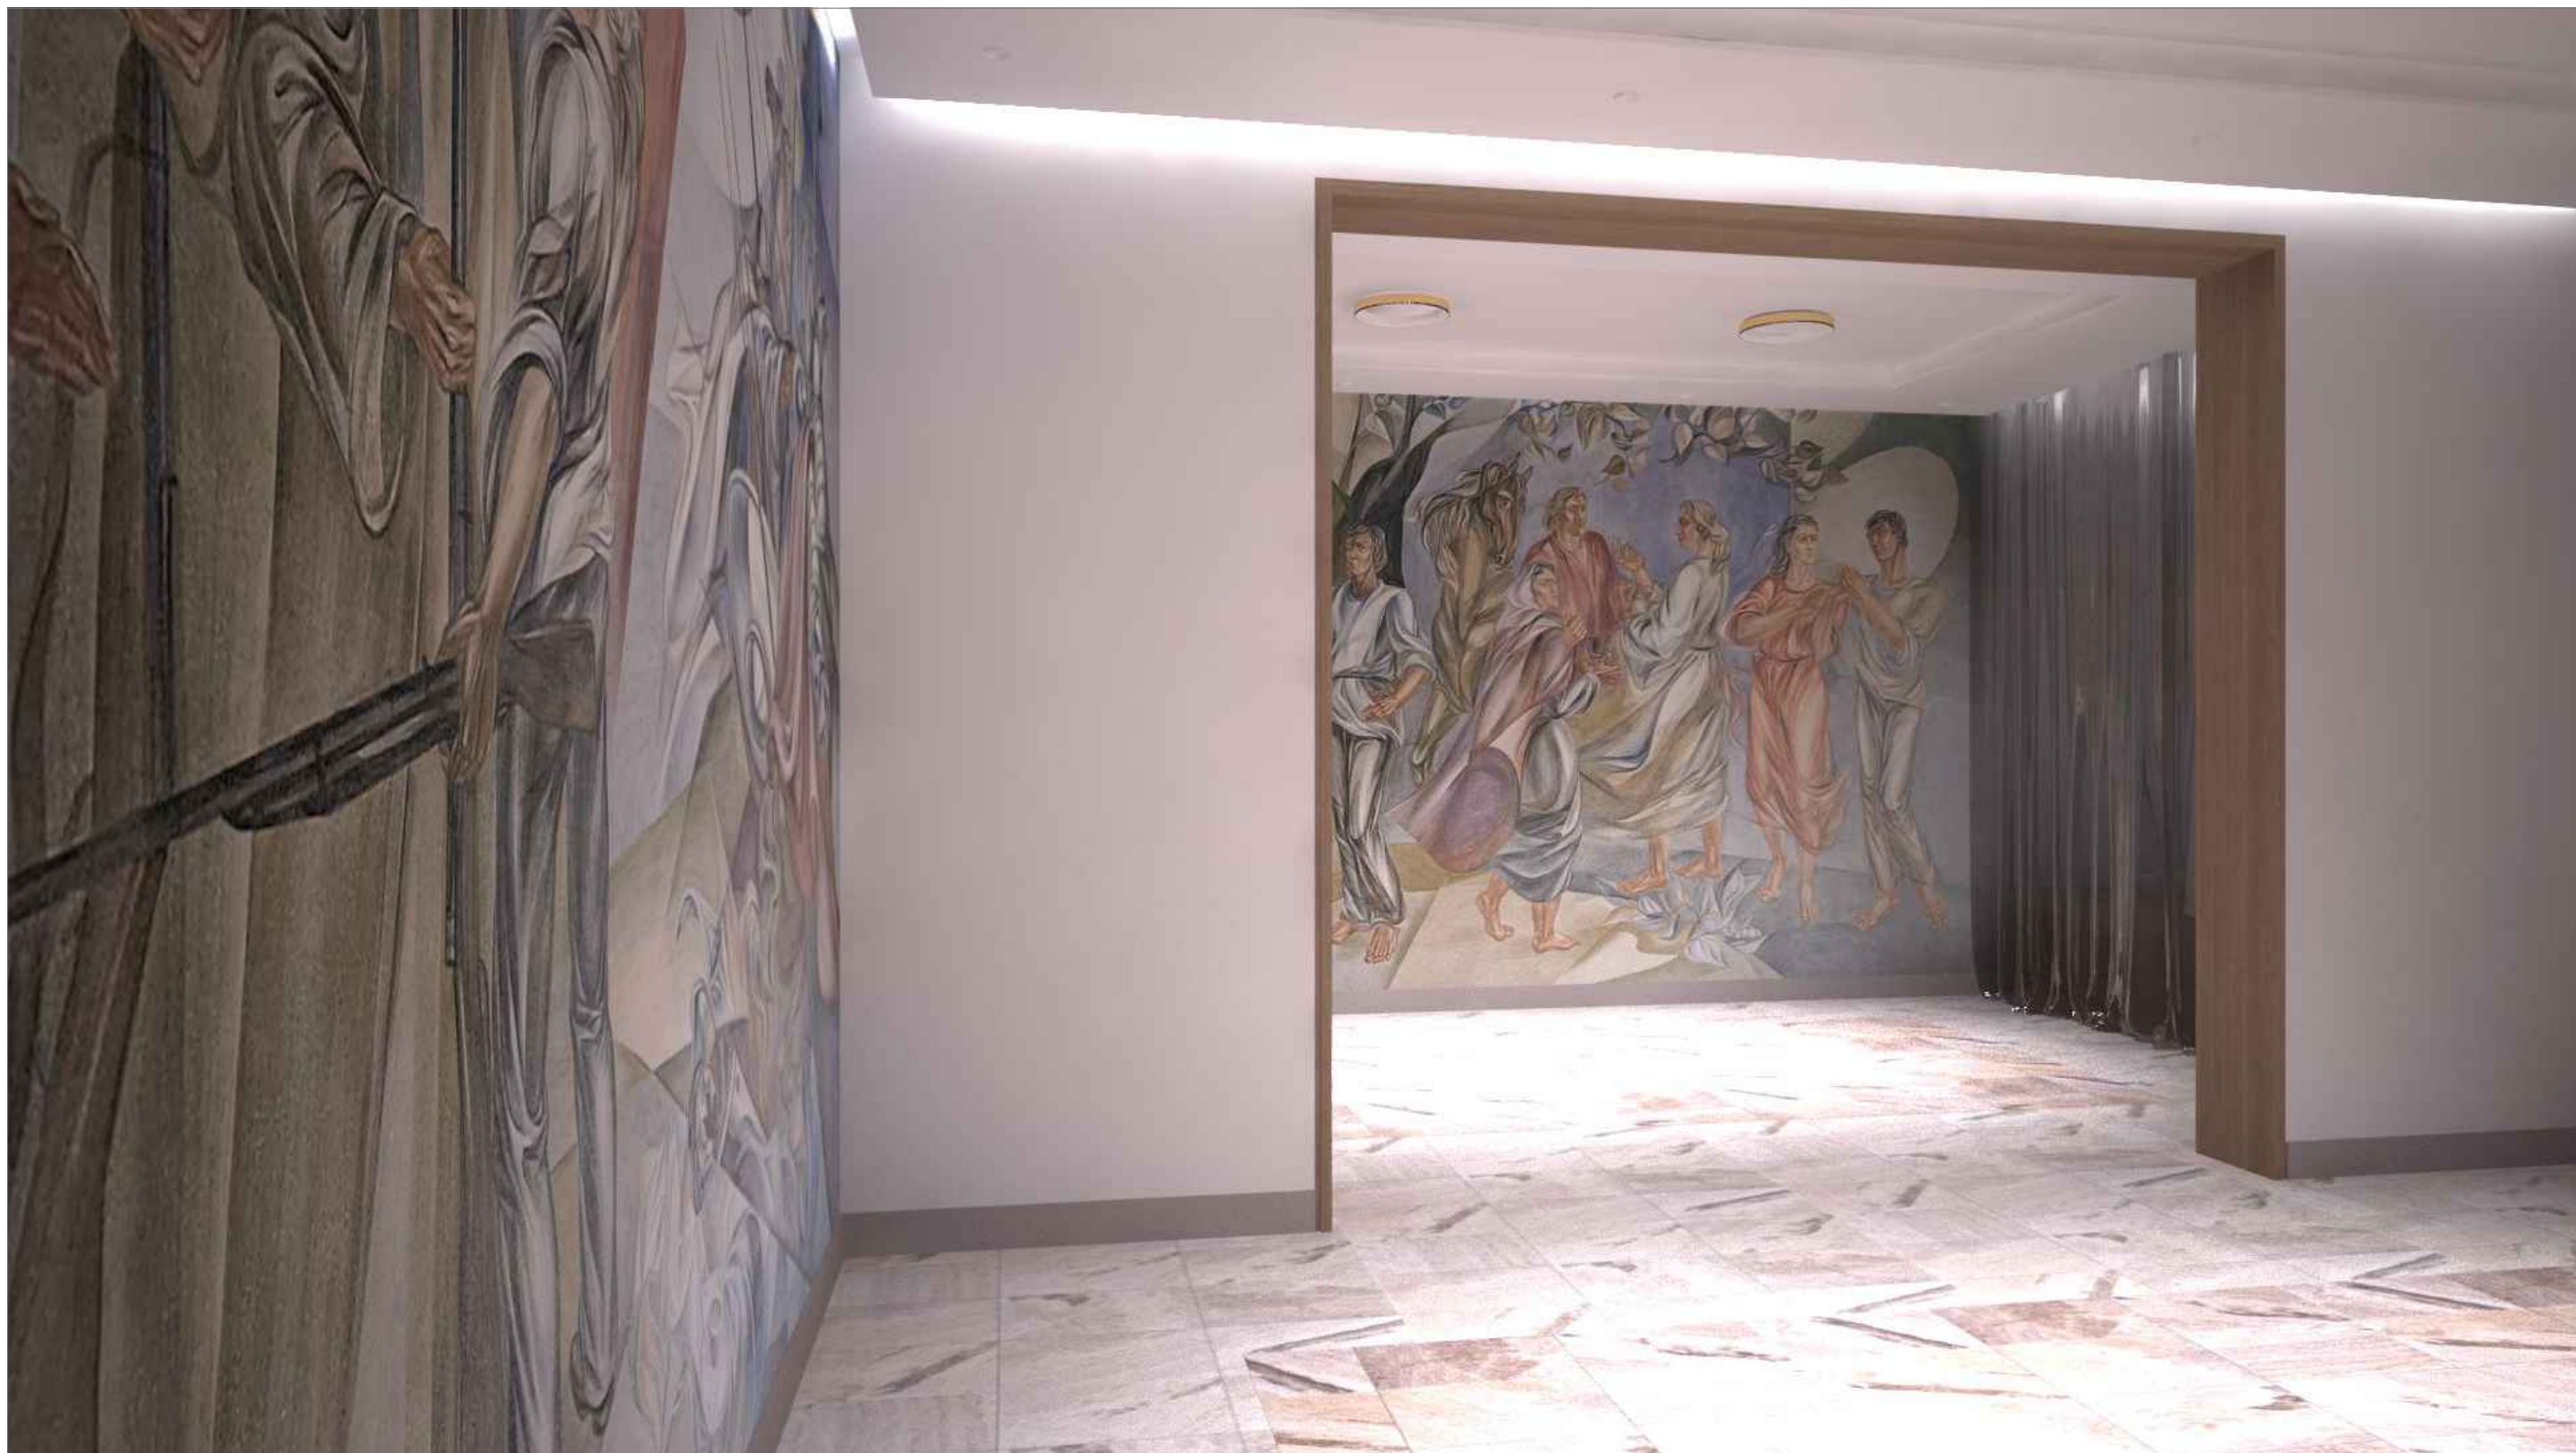

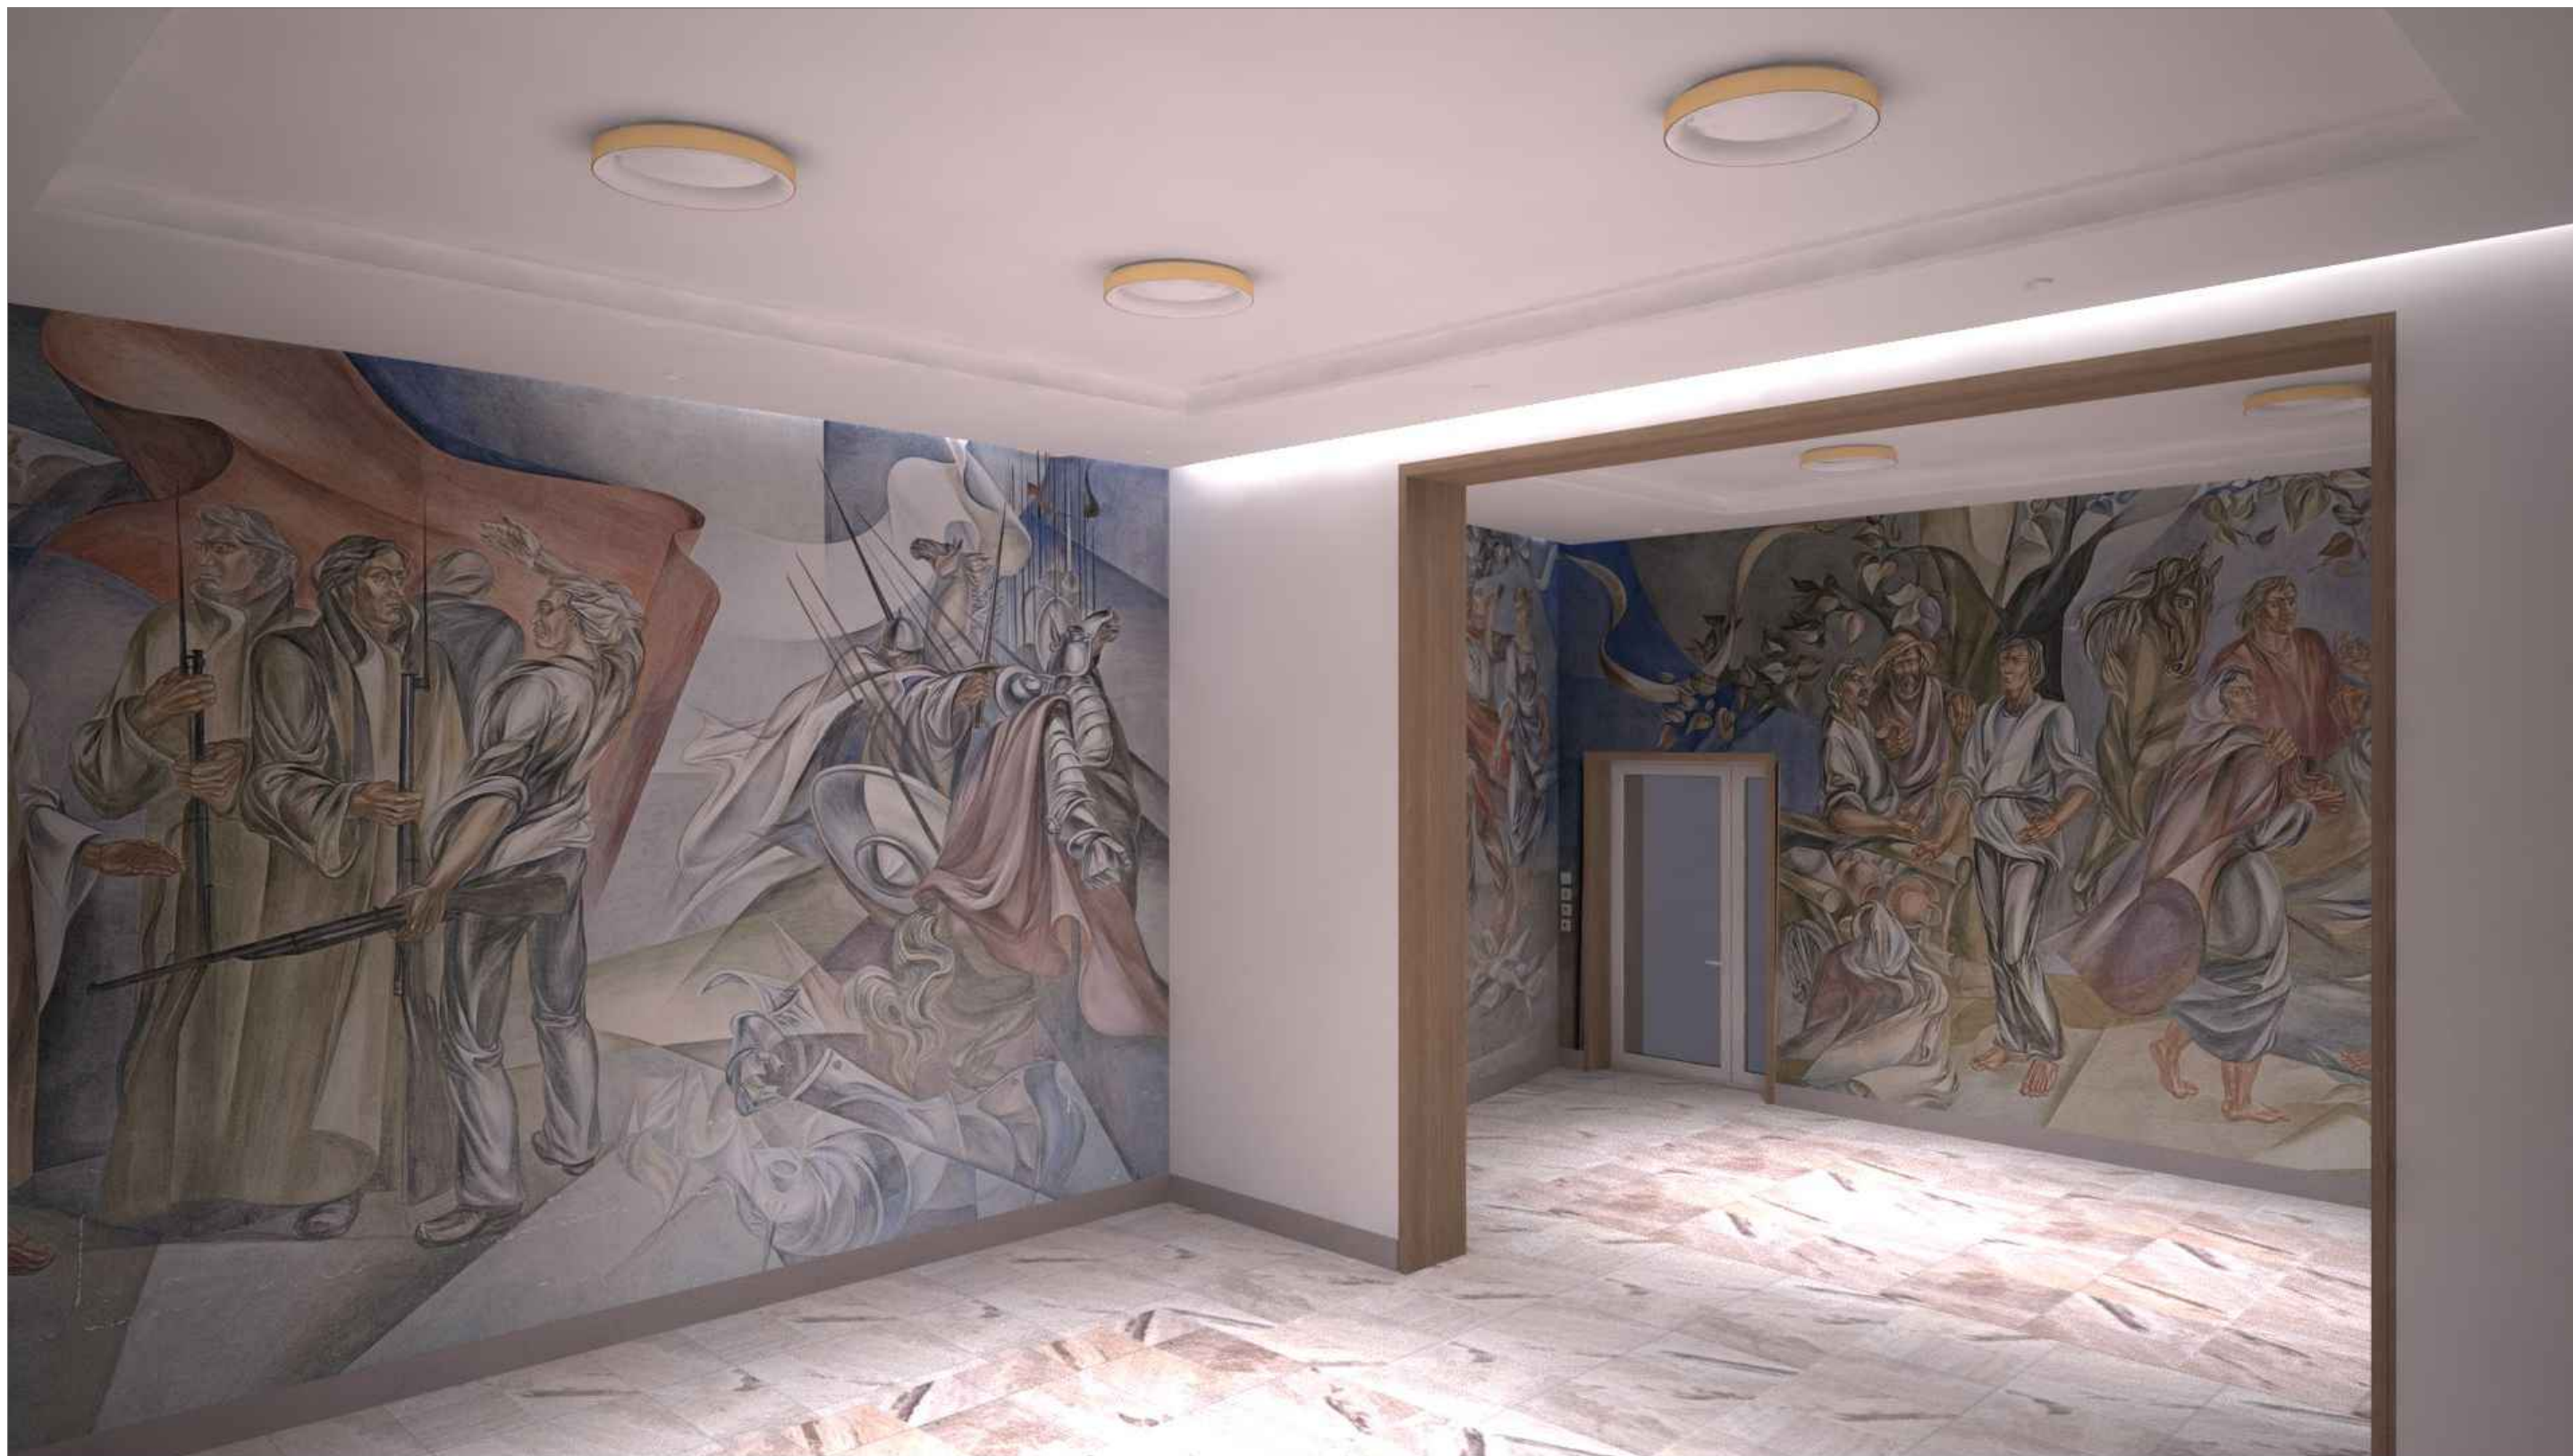

PRIEDAS NR.1. MEDŽIAGŲ ŽINIARAŠTIS

PASTABOS:
Visi kiekiai nurodyti grynų matmenų pagal patalpas, be papildomos darbinės išeigos (išeigą turi įvertinti rangovai).
Nurodytos pagal interjero koncepciją parinktos medžiagos ir įranga. Gali būti naudojami analogiški variantai, stipriai nenuolstantys nuo siūlomų.

Patalpa Nr. 1 (Freskų salė)

Nr.	Apdailos medžiaga/gaminys	Modelis/kodas/aprašymas	Kiekis	Mato vnt.	Pastabos
1	Sienų dažai	Tikkurila G485 pusiau matiniai	70	m ²	Langų angokraščiai dažomi sienų spalva
2	Lubų dažai	Tikkurila F486 matiniai	76	m ²	
3	Pakabinamos lubos	Gipsokartono konstrukcijų lubos su įgilinimų ir nišomis paslėptam LED apšvietimui	65	m ²	Montuojama pagal brėžinyje Nr.5 pateiktą schemą
4	Lubų karnizai	Gaudi 1.50.180 (poliuretanai), 200 cm ilgio	16	vnt.	Karnizai dažomi lubų spalva (Tikkurila F486)
5	Grindys	Esama natūralaus akmens plytelių danga šlifuojama, o didesni tarpai glaistomi	74	m ²	
6	Grindjuostės	Natūralaus akmens grindjuostė (H-150 mm), Sky Fall matinis marmuras	28	m	Gaminama pagal brėžinyje Nr.4 pateiktą schemą
7	Šildymo radiatoriai	Seni šildymo radiatoriai keičiami naujais plieniniais	5	vnt.	Būtina perskaičiuoti galingumą pagal galiojančias normas
8	Durys į koridorių	Aliuminio profilio durys su stiklo paketu užpildu	1	vnt.	Analogiškos kitoje koridoriaus pusėje esančioms durims
9	Radiatorių uždengimo paneliai-palangės	LMDP (Gruppo Mauro Saviolo P07 Olmo Aralie Sen)	5	vnt.	Gaminama pagal brėžinyje Nr.12 pateiktą schemą
10	Prėjimo angos angokraščių apsauginis rėmas	LMDP (Gruppo Mauro Saviolo P07 Olmo Aralie Sen)	1	vnt.	Gaminama pagal brėžinyje Nr.14 pateiktą schemą
11	Prie lubų montuojamas šviestuvas	Lucide Vidal 46103/38/02	6	vnt.	
12	Įmontuojamas šviestuvas	One Light 11111C/W/W White/Gold	18	vnt.	
13	Paslėptas LED apšvietimas	Aliuminio profilis su baltu plastikinių ekranu, LED juosta 5-6 W, 3000K	24,6	m	Didžiosos salės dalies apšvietimas
14	Paslėptas LED apšvietimas	Aliuminio profilis su baltu plastikinių ekranu, LED juosta 5-6 W, 3000K	24,6	m	Mažiosos salės dalies apšvietimas
15	Rozetė 220V	Liregus Epsilon, antracito spalvos	11	vnt.	
16	Lizdas interneto	Liregus Epsilon, antracito spalvos	3	vnt.	
17	1-o lizdo rėmelis	Liregus Epsilon, antracito spalvos	3	vnt.	
18	2-jų lizdų rėmelis	Liregus Epsilon, antracito spalvos	1	vnt.	
19	3-jų lizdų rėmelis	Liregus Epsilon, antracito spalvos	3	vnt.	
20	Rozetė 220V	Liregus Epsilon, baltos spalvos	6	vnt.	
21	Perjungėjas	Liregus Epsilon, baltos spalvos	12	vnt.	
22	1-o lizdo rėmelis	Liregus Epsilon, baltos spalvos	2	vnt.	
23	2-jų lizdų rėmelis	Liregus Epsilon, baltos spalvos	2	vnt.	
24	3-jų lizdų rėmelis	Liregus Epsilon, baltos spalvos	4	vnt.	

PRIEDAS NR.1. MEDŽIAGŲ ŽINIARAŠTIS

Patalpa Nr. 2 (Poilsio patalpa-rūbinė)

Nr.	Apdailos medžiaga/gaminys	Modelis/kodas/aprašymas	Kiekis	Mato vnt.	Pastabos
1	Sienu dažai	Tikkurila G485 pusiau matiniai	23,5	m ²	Dažomi lango angokraščiai ir siena už spintos
2	Lubų dažai	Tikkurila F486 matiniai	48	m ²	
3	Pakabinamos lubos	Gipsokartono konstrukcijų lubos su perkritimu ties spintos niša	48	m ²	Montuojama pagal brėžinyje Nr.5 pateiktą schemą
4	Dekoratyvinės lubų lamelės	LMDP (Gruppo Mauro Saviolo P07 Olmo Aralie Sen), ~3770x300x18	29	vnt.	Lamelė kabinamos prie gipsokartono lubų su 30-40 mm tarpu
5	Grindys (praėjimo zonoje)	Esama natūralaus akmens plytelių danga šlifuojama, o didesni tarpai glaistomi	23	m ²	
6	Grindys (poilsio zonoje)	Kiliminės dangos plytelės (25x100 cm) IVC Clay Create 872	25	m ²	Kiliminės dangos plytelės klijuojamos prie išlyginto pagrindo
7	Šildymo radiatorius	Senas šildymo radiatorius keičiamas nauju plieniniu	1	vnt.	Būtina perskaičiuoti galingumą pagal galiojančias normas
8	Durys į Tarybos salę	Esamų durų varčia dengiama HPL lakštu (Gruppo Mauro Saviolo P07 Olmo Aralie Sen)	1	vnt.	Dengiama tik iš renovuojamos patalpos pusės
9	Berėmio stiklo pertvara su durim	Furnitūra/rankenos juodos spalvos, ant stiklo klijuojama matinė plevelė	1	vnt.	Stiklo gaminiai montuojami LMDP apvadų konstrukcijoje
10	Prėjimo angos angokraščių apsauginis rėmas	LMDP (Gruppo Mauro Saviolo P07 Olmo Aralie Sen)	1	vnt.	Gaminama pagal brėžinyje Nr.14 pateiktą schemą
11	Radiatorio uždengimo paneliai-palangės	LMDP (Gruppo Mauro Saviolo P07 Olmo Aralie Sen)	1	vnt.	Gaminama pagal brėžinyje Nr.13 pateiktą schemą
12	Sienu apdailos paneliai	LMDP (Gruppo Mauro Saviolo P07 Olmo Aralie Sen) su aukso spalvos dekor. profiliais	1	kompl.	Gaminama pagal brėžinyje Nr.13 pateiktą schemą
13	Paslėptos dvigubos durys	LMDP (Gruppo Mauro Saviolo P07 Olmo Aralie Sen), rankenos juodos spalvos	1	vnt.	Gaminama pagal brėžinyje Nr.13 pateiktą schemą
14	Rūbų spinta	LMDP (Gruppo Mauro Saviolo P07 Olmo Aralie Sen), rankenos aukso spalvos	1	vnt.	Gaminama pagal brėžinyje Nr.12 pateiktą schemą
15	Spintelė kavos ruošimui	LMDP (Gruppo Mauro Saviolo P07 Olmo Aralie Sen) su aukso spalvos dekor. profiliais	1	vnt.	Gaminama pagal brėžinyje Nr.12 pateiktą schemą
16	Stalas apvalus Ø70 cm	Juoda koja Pedrali Dream 4800, stalviršis LMDP (Gruppo Mauro Saviolo P07 Olmo Aralie Sen)	3	vnt.	
17	Kėdė	Pedrali Laja (GA rėmas , G171 gobelenas)	6	vnt.	
18	Įmontuojamas šviestuvas	Aromas Focus T1279 Aged Gold	8	vnt.	
19	Pakabinamas šviestuvas	Aromas Tera T1260 Matte Brass	2	vnt.	
20	Pakabinamas šviestuvas	Aromas Elma C1312/L Vertical Matt Black / Aged Gold	2	vnt.	
21	Pakabinamas šviestuvas	Aromas Elma C1312/S Matt Black / Aged Gold	1	vnt.	
22	Bėginė apšvietimo sistema	Prie lubų montuojama sistema Maytony Track White (340 cm ilgio)	1	kompl.	
23	Bėginė apšvietimo sistema	Pakabinama ant trosu sistema Maytony Track White (200 cm ilgio)	1	kompl.	
24	Bėginės sistemos prožektorius	Maytoni FOCUS S TR020-1-GU10-White	7	vnt.	
25	Infraraudonųjų spindulių panelis	Prie lubų montuojama šildymo panelė Sundirect IC-Plus (70x125 cm)	2	vnt.	
26	Rozetė 220V	Liregus Epsilon, antracito spalvos	12	vnt.	
27	Perjungėjas	Liregus Epsilon, antracito spalvos	2	vnt.	
28	Jungiklis	Liregus Epsilon, antracito spalvos	1	vnt.	
29	Dvigubas jungiklis	Liregus Epsilon, antracito spalvos	2	vnt.	
30	1-o lizdo rėmelis	Liregus Epsilon, antracito spalvos	8	vnt.	
31	2-jų lizdų rėmelis	Liregus Epsilon, antracito spalvos	3	vnt.	
32	3-jų lizdų rėmelis	Liregus Epsilon, antracito spalvos	1	vnt.	