


Numatyta gręžti X=6091138
8E Y=495941

Priedėlis Nr. 1

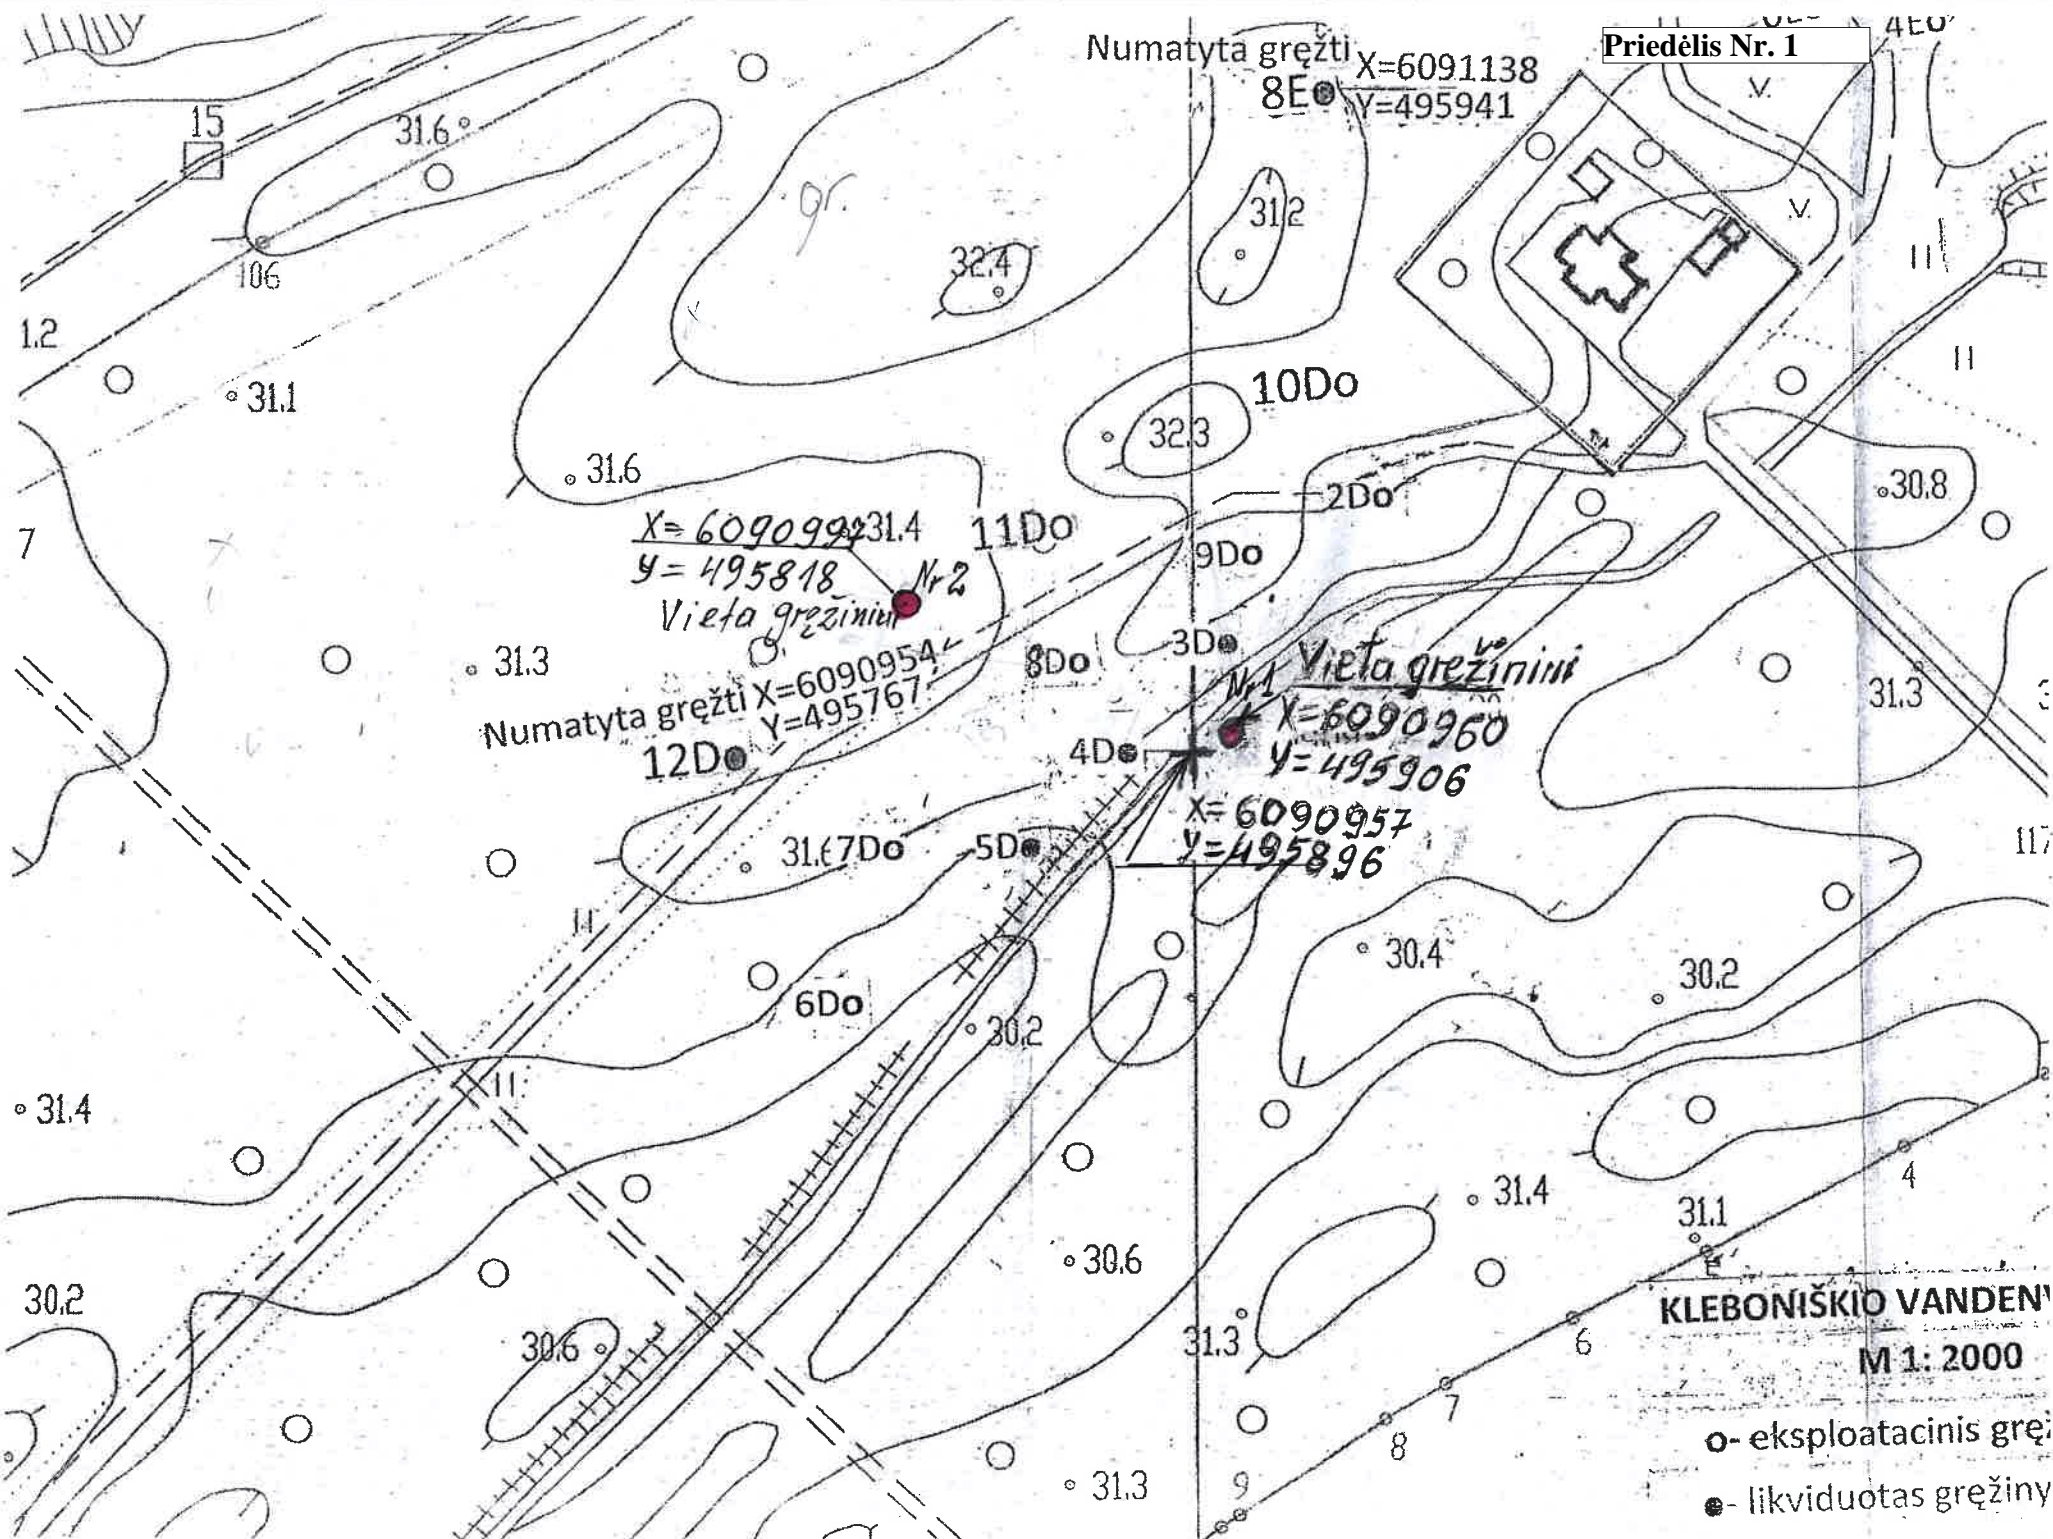



Gręžinių prijungimo principinė schema

13D
X 6090997
Y 495818

77.87 m

X 6090960
Y 495906

14D


Visas ilgis:
11.90 m

Visas ilgis:
77.87 m

Data: 2/26/2025

1:500

0 10 20 40 Metrai

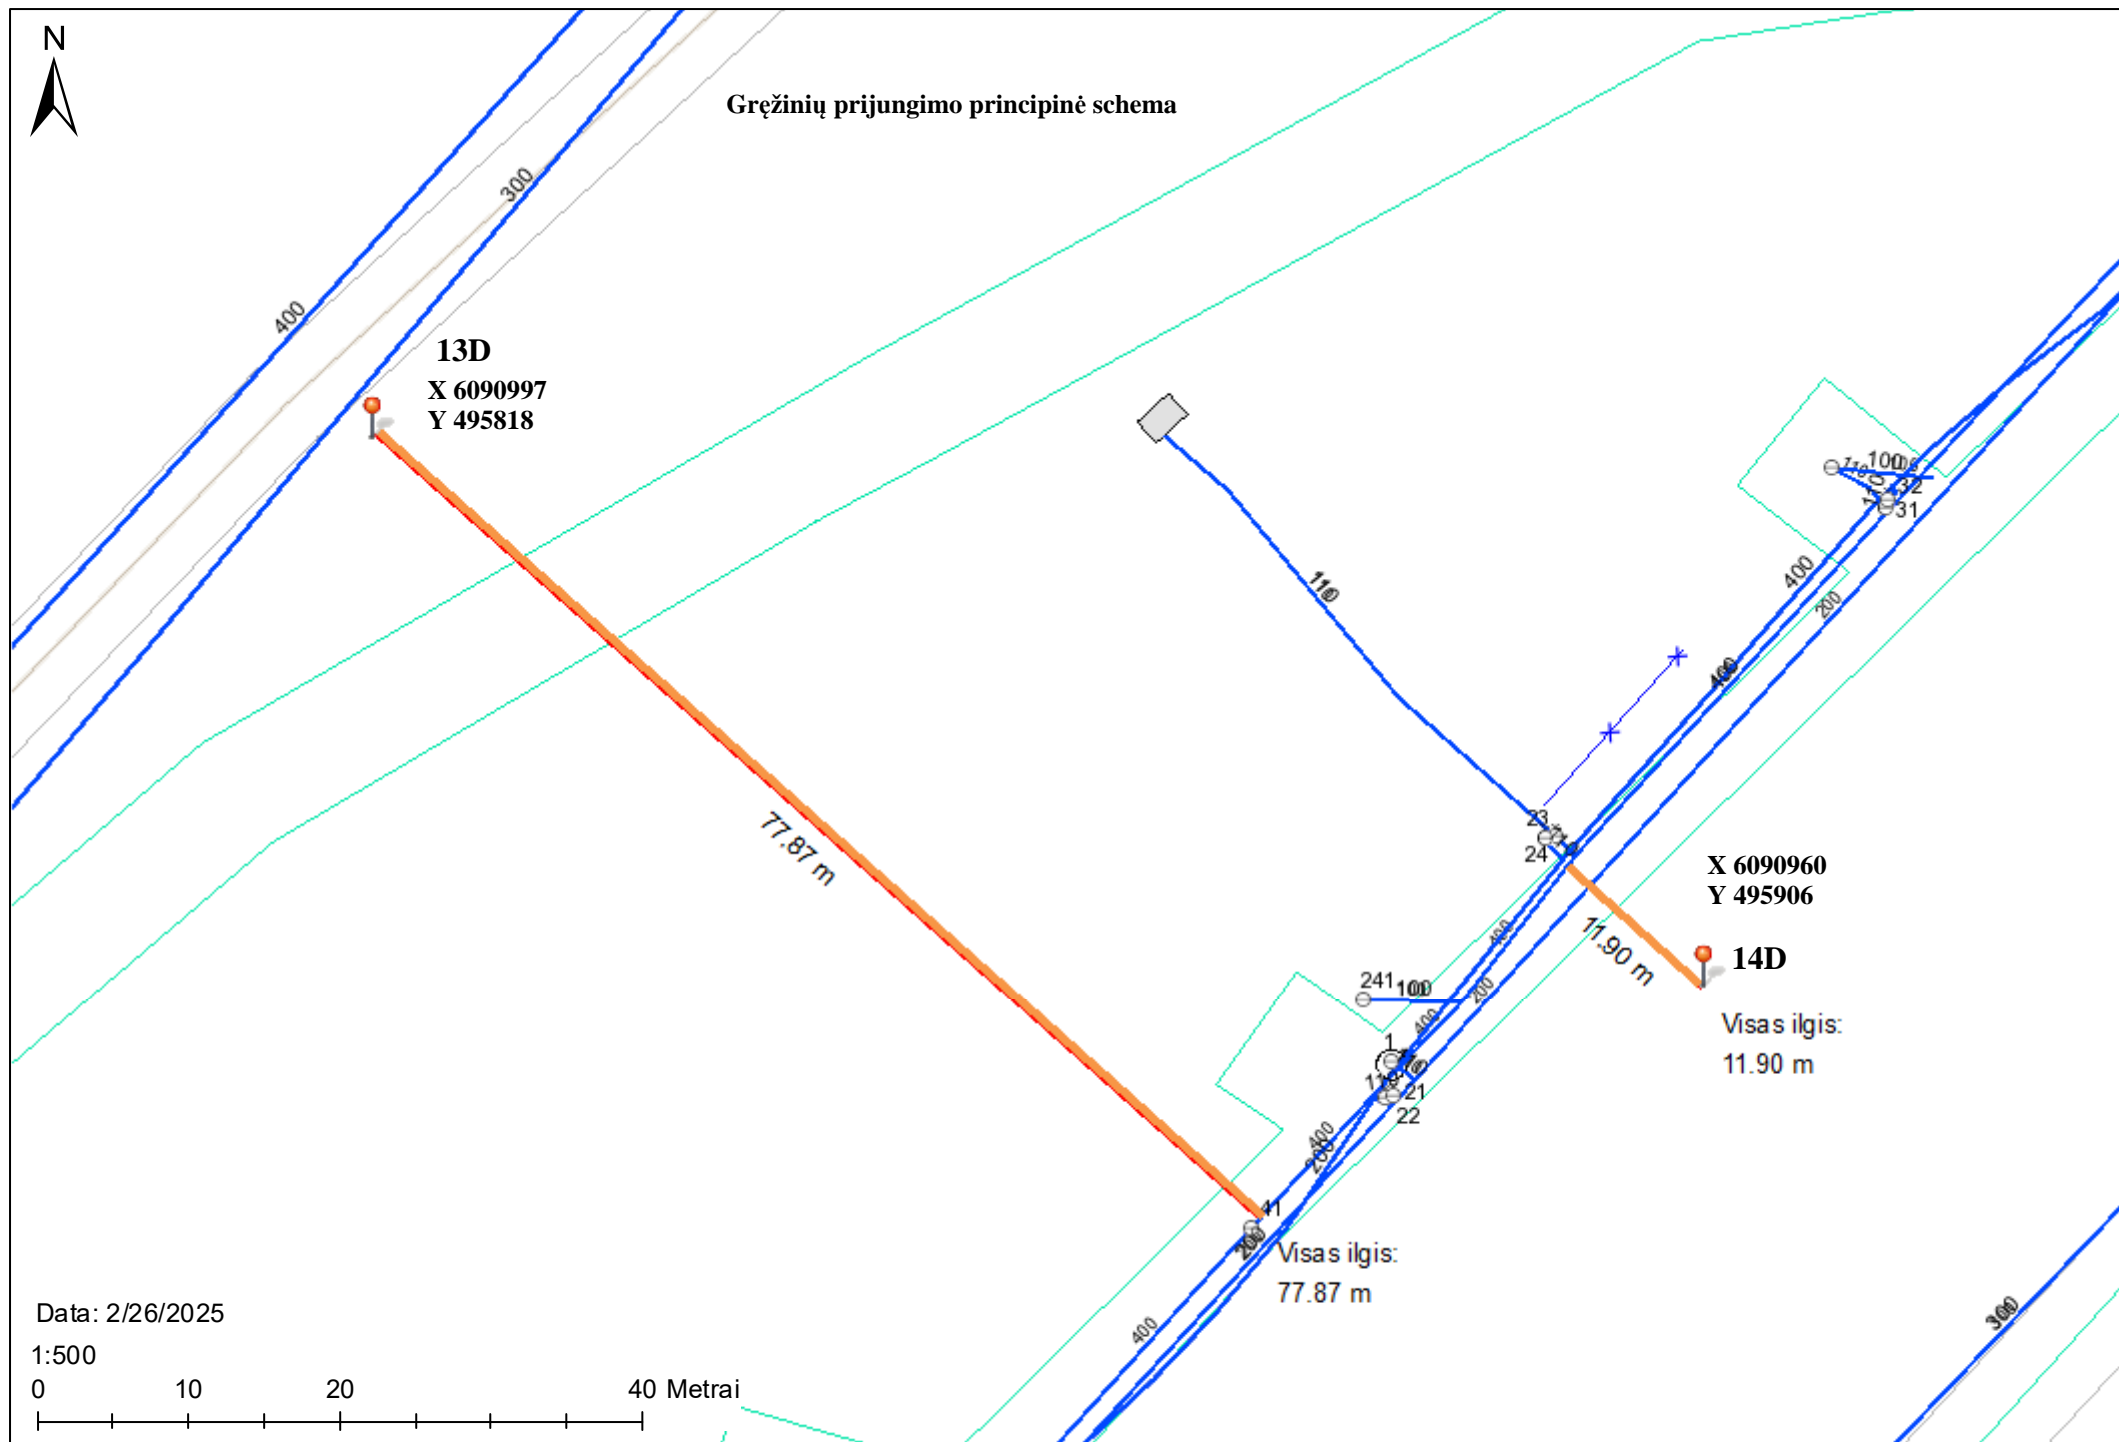

Sumontuoto gręžinio vaizdas

