

Uždaroji akcinė bendrovė
“BIOPROJEKTAS”

S. Daukanto g. 19, LT-69430 Kazlų Rūda

PROJEKTO NR.: **501_4012S1LN**

STATYTOJAS: **UAB „UTENOS ŠILUMOS TINKLAI“**

SUTARTIES PAVADINIMAS: **GARO KATILO SU 10 MW NAŠUMO PAKURA, PRITAIKYTA KŪRENTI BIOKURĄ, IR KONDENSACINIO EKONOMAIZERIO ĮDIEGIMAS UTENOS RK**

PROJEKTO PAVADINIMAS: **GAMYBOS IR PRAMONĖS PASKIRTIES STATINIŲ REKONSTRAVIMO IR STATYBOS, KITOS PASKIRTIES INŽINERINIO STATINIO REKONSTRAVIMO, PRAMONĖS G.11, UTENA, PROJEKTAS**

STATINYS: **01 EKONOMAIZERIO PASTATAS (31H1g). REKONSTRAVIMAS. NEYPATINGAS.
02 DŪMTRAUKIS. NAUJA STATYBA. YPATINGAS.
03 ŪLA, KAMINAS D1, DŪMŲ KANALAS Ū. REKONSTRAVIMAS. YPATINGAS.**

STADIJA: **DARBO PROJEKTAS**

STATINIO PROJEKTO DALIS: **SKLYPO PLANO DALIS**

BYLA: **SP**
BYLOS ŽYMUO: **Byla II** BYLOS LAIDA: **D**

BYLOS IŠLEIDIMO DATA: **2015-03**

Projekto vadovas Renata Puidokaitė
Atest.Nr. 31144


Parašas


Projekto dalies vadovas Mindaugas Zumeris
Atest.Nr. A1782

Parašas

1. DARBO PROJEKTO SUDĖTIES ŽINIARAŠTIS

Eil. Nr.	Bylos žymuo	Pavadinimas	Pastabos
1	2	3	4
1.	501_4012S1LN-00-DP-SP	Sklypo plano dalis	Byla II
2	501_4012S1LN-01-DP-SA	Architektūros dalis.	Byla III
3.1	501_4012S1LN-01-DP-SK1	Statinio konstrukcijos. Rekonstruojamas ekonomizerio pastatas 31P1g /01/	Byla IV.1
3.2	501_4012S1LN-02-DP-SK2	Statinio konstrukcijos. Dūmtraukis H=40m. /02/	Byla IV.2
3.3	501_4012S1LN-03-DP-SK3	Statinio konstrukcijos. Rekonstruojama dūmų ūla, kaminas /03/	Byla IV.3
4	501_4012S1LN-DP-TŠ	Technologinė šilumos gamybos dalis	Byla V
5	501_4012S1LN-DP-ŠV	Šildymo - vėdinimo dalis	Byla VI
6	501_4012S1LN-DP-VN	Vandentiekio ir nuotekų šalinimo dalis	Byla VII
7	501_4012S1LN-DP-E	Elektrotechnikos dalis	Byla VIII
8	501_4012S1LN-DP-GSS	Gaisrinės signalizacijos dalis	Byla IX
9	501_4012S1LN-DP-VS	Vaizdo stebėjimo sistemų dalis	Byla X
10	501_4012S1LN-DP-PVA	Procesų valdymo ir automatizavimo dalis	Byla XI



Laida	Data	Keitimų pavadinimas (priežastis)					
Atestato Nr.	<div>S. Daukanto 19, LT-69430, KAZLŲ RŪDA Tel.: 8 343 98949 Faksas: 8 343 96071</div> <div>Gamybos ir pramonės paskirties statinių rekonstravimo ir statybos, kitos paskirties inžinerinio statinio rekonstravimo, Pramonės g.11, Utena, projektas</div>						
31144	PV	R.Puidokaitė		2014.09	Projekto sudėties žiniaraštis	Laida	
						0	
Etapas	UAB „Utenos šilumos tinklai“ Pramonės g.11, Utena				501_4012S1LN-DP-BD	Lapas	Lapų
DP						1	1


UAB „Bioprojektas“ S. Daukanto g. 19, LT-69430, Kazlų Rūda, Lietuva				Projektas: Gamybos ir pramonės paskirties statinių rekonstravimo ir statybos, kitos paskirties inžinerinio statinio rekonstravimo, Pramonės g.11, Utena, projektas			
Eil. Nr.	Bylos žymuo		Bylos pavadinimas				Pastabos
1.	SP		SKLYPO PLANAS				
SP BYLOS TEKSTINIŲ DOKUMENTŲ ŽINIARAŠTIS							
Dokumento žymuo			Lapų sk.	Lai da	Dokumento pavadinimas		Puslapio nr.
501_4012S1LN-TP-BD			1	0	Projekto sudėties žiniaraštis		2
501_4012S1LN-00-TP-SP.DZ			1	D	SP bylos dokumentų žiniaraštis		3
501_4012S1LN-02-TP-SA-MZ			1	B	Sklypo plano dalies medžiagų ir įrenginių žiniaraštis		4
SP BYLOS BRĖŽINIŲ ŽINIARAŠTIS							
Dokumento žymuo			Lapų sk.	Lai da	Dokumento pavadinimas		Puslapio nr.
501_4012S1LN-00-TP-SP.B-01			1	B	Sklypo planas		5
501_4012S1LN-00-TP-SP.B-02			1	B	Vertikalus planas		6
501_4012S1LN-00-TP-SP.B-03			1	B	Dangų planas		7
501_4012S1LN-00-TP-SP.B-04			1	D	Suvestinis inžinerinių tinklų planas		8
D	2015 01 26	Pakeitimai pagal Užsakovo pastabas					
Laida	Data	Keitimų pavadinimas (priežastis)					
Atestato Nr.	 S. Daukanto g. 19, LT-69430, KAZLŲ RŪDA Tel.: 8 343 98949 Faksas: 8 343 96071				Objektas: Gamybos ir pramonės paskirties statinių rekonstravimo ir statybos, kitos paskirties inžinerinio statinio rekonstravimo, Pramonės g.11, Utena, projektas		
A1782	PDV	M.Zumeris		2015-02-23	DOKUMENTŲ ŽINIARAŠTIS		Laida
							D
DP	Užsakovas: UAB „UTENOS ŠILUMOS TINKLAI“				501_4012S1LN-00-DP-SP.DZ	Lapas	Lapų
						1	1

Objektas: GAMYBOS IR PRAMONĖS PASKIRTIES STATINIŲ REKONSTRAVIMO IR STATYBOS,
KITOS PASKIRTIES INŽINERINIO STATINIO REKONSTRAVIMO,
PRAMONĖS G.11, UTENA, PROJEKTAS

SKLYPO PLANO DALIES MEDŽIAGŲ IR ĮRENGINIŲ ŽINIARAŠTIS

Pozicija, eil. Nr.	Pavadinimas ir techninės charakteristikos	Žymuo	Mato vnt.	Kiekis	Papildomi duomenys
02_EKONOMAIZERIO PASTATAS (31H1g)					
Išorės elementai					
1	Atstatoma betono danga		m²	193.97	
2	Atstatoma asfalto danga		m²	158.58	
3	Kelio atitvaras		m	18.21	
Pareigos	Vardas, pavardė	Atestato Nr.	Parašas		Išleidimo data
PDV	Mindaugas Zumeris	A1782			2015 03 02

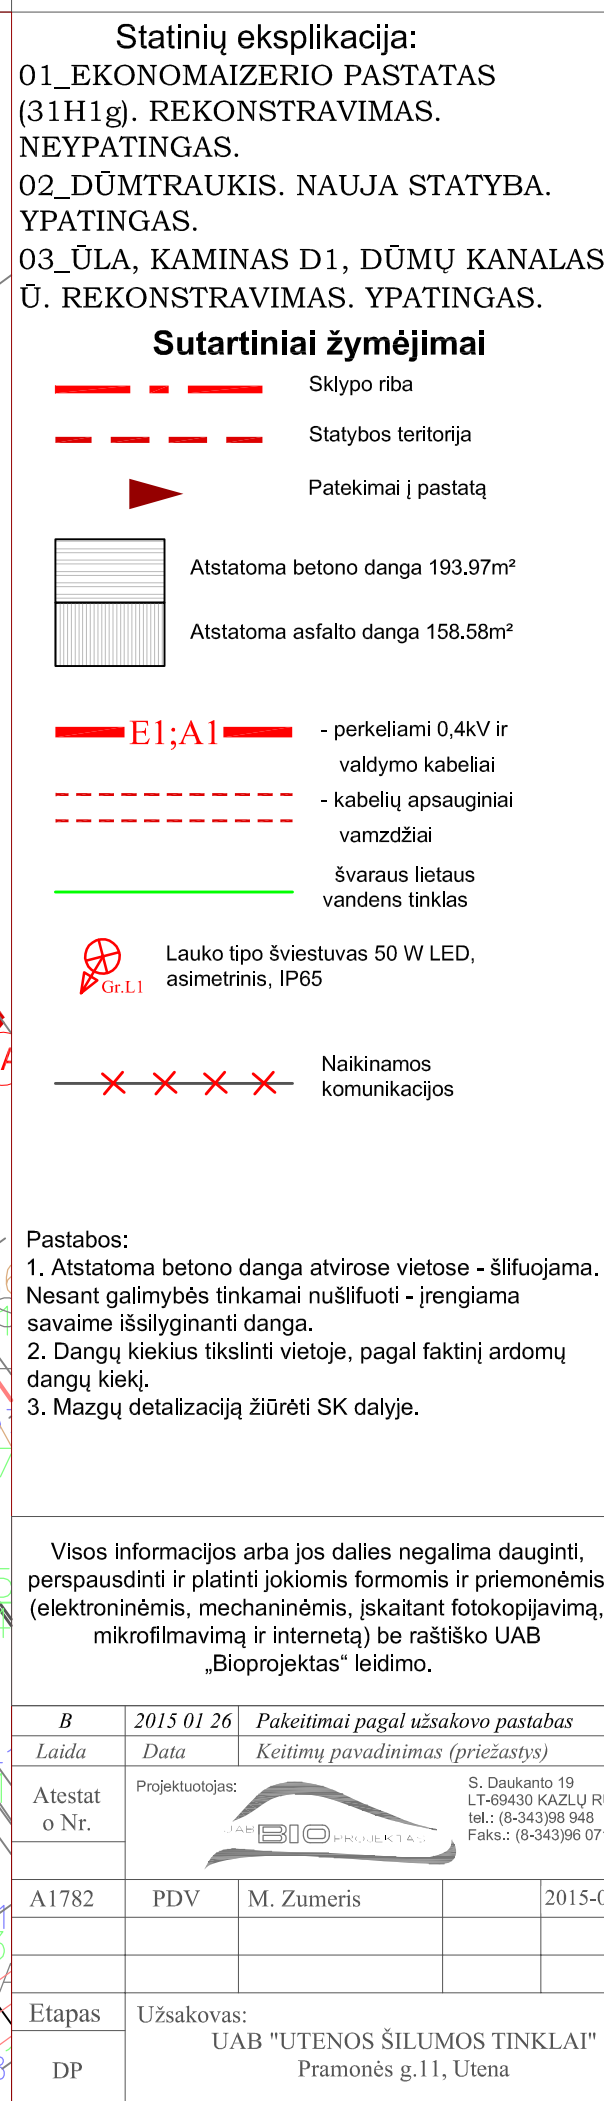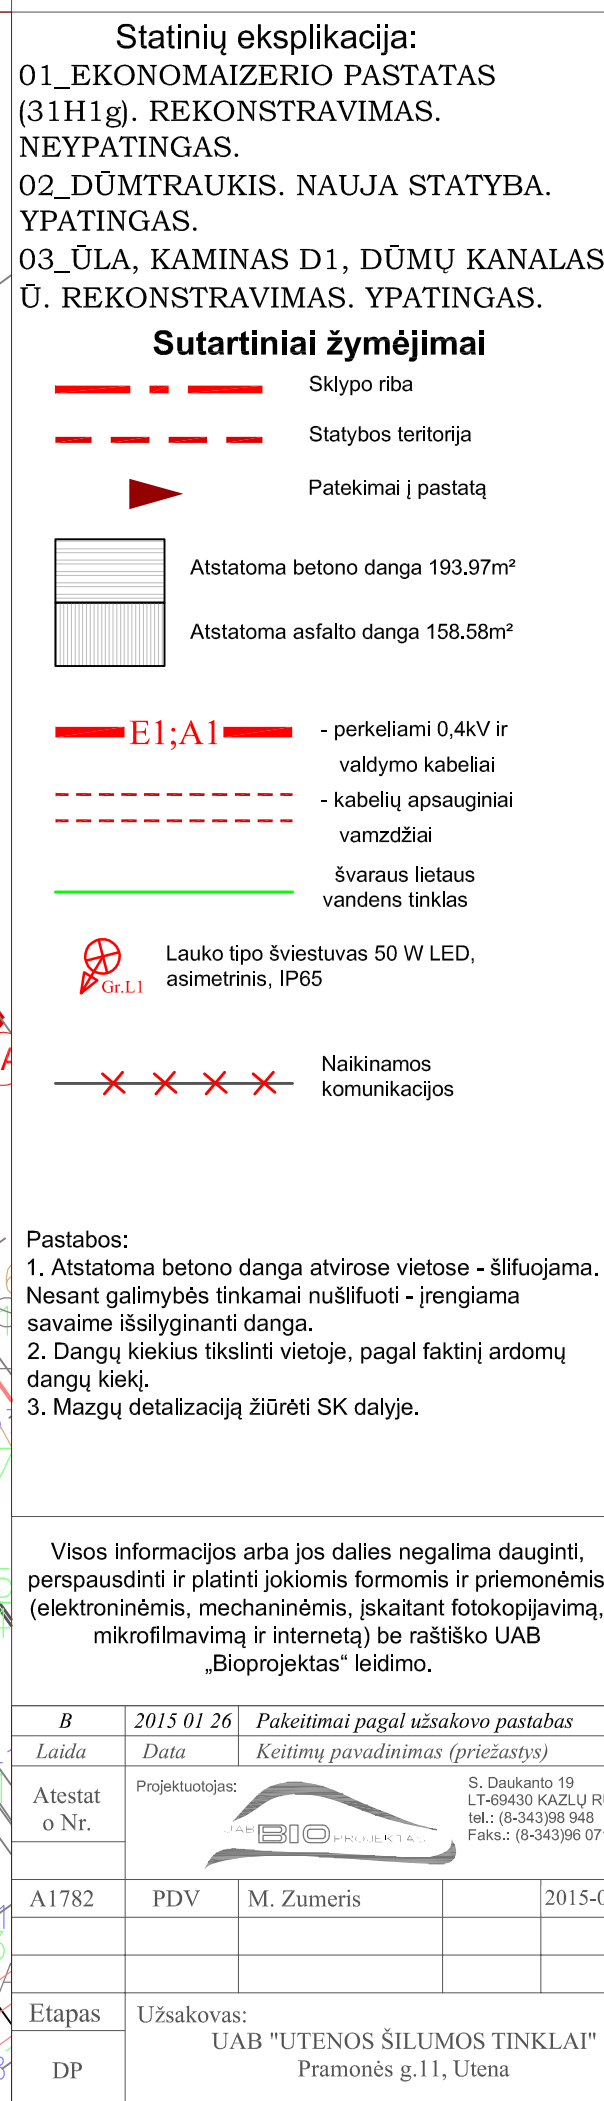

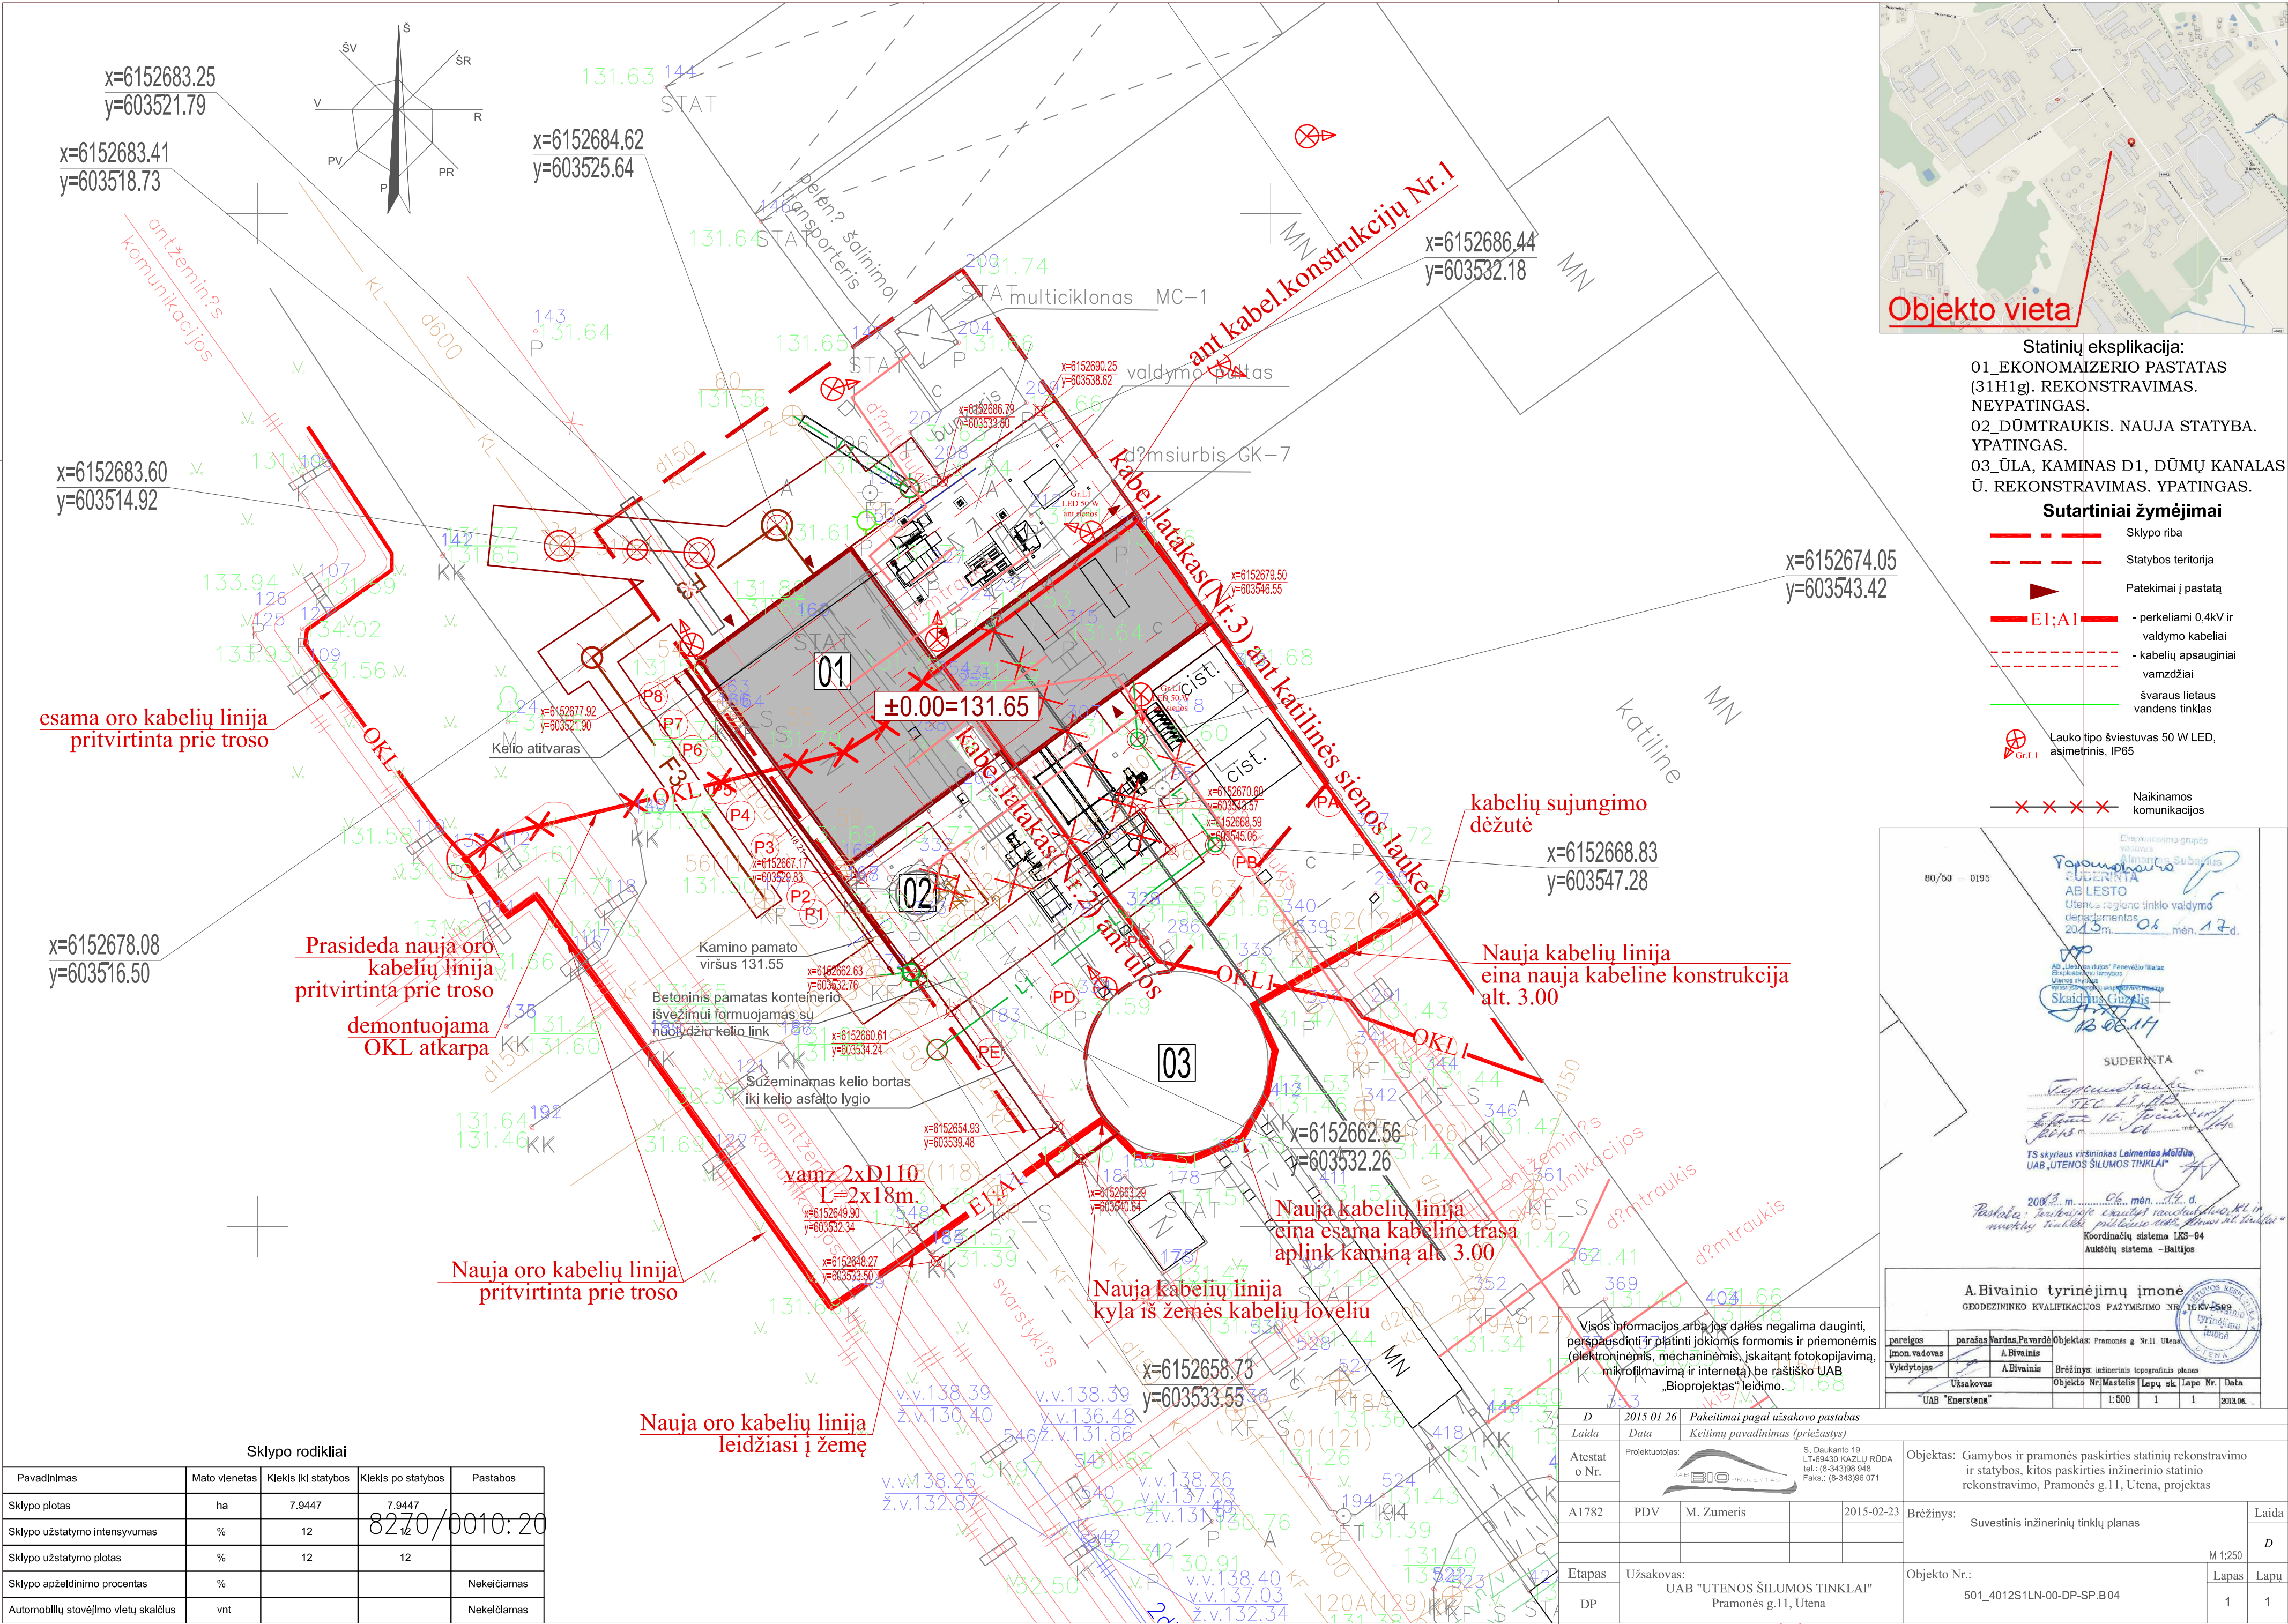

Objekto vieta

Statinių eksplikacija:
01_EKONOMAIZERIO PASTATAS (31H1g). REKONSTRAVIMAS. NEYPATINGAS.
02_DŪMTRAUKIS. NAUJA STATYBA. YPATINGAS.
03_ŪLA, KAMINAS D1, DŪMŲ KANALAS Ū. REKONSTRAVIMAS. YPATINGAS.

- Sutartiniai žymėjimai**
- Sklypo riba
 - Statybos teritorija
 - Pateikimai į pastatą
 - E1;A1 - perkeliama 0,4kV ir valdymo kabeliai
 - kabelių apsauginiai vamzdžiai
 - švaraus lietaus vandens tinklas
 - Lauko tipo šviestuvai 50 W LED, asimetrinis, IP65
 - Naikinamos komunikacijos

80/50 - 0195

AB LESTO
Utenos regiono tinklo valdymo departamentas
2013 m. 06 mėn. 17 d.

Skaudius Gytis

SUDERINTA

TS skyriaus viršininkas Laimantas Maldos
UAB „UTENOS ŠILUMOS TINKLAI“

2013 m. 06 mėn. 17 d.

Koordinatų sistema - LKS-94
Aukščių sistema - Baltijos

A.Bivainio tyrinėjimų įmonė					
GRODŽININKO KVALIFIKACIJOS PAŽYMEJIMO NR. 1610V-2599					
pareigos	parašas	Vardas Pavardė	Objektas:	Pramonės g. 11, Utena	
įmonės vadovas		A.Bivainis			
Vykdytojas		A.Bivainis	Brėžinys:	inžinerinis topografinis planas	
Užsakovas			Objekto Nr.	Mastelis	Lapų sk.
UAB "Enerstena"			501_4012S1LN-00-DP-SP.B04	1:500	1 1
			2013.06		

DA	Objektas: Gamybos ir pramonės paskirties statinių rekonstravimo ir statybos, kitos paskirties inžinerinio statinio rekonstravimo, Pramonės g.11, Utena, projektas			
2-23	Brėžinys: Suvestinis inžinerinių tinklų planas			Laida
				D
				M 1:250
	Objekto Nr.: 501_4012S1LN-00-DP-SP.B04			Lapas Lapų
				1 1