


TOPOGRAFINIS PLANAS M 1:500

80/50 - 0174


80/50 - 0175

80/50 - 0194

80/50 - 0195

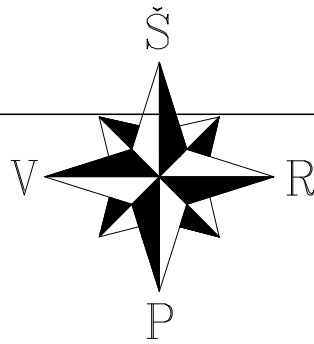

Lapų išdėstymo schema:

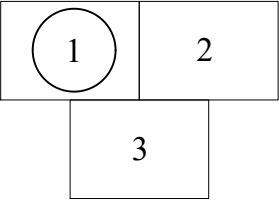

Prašymo numeris:

Geoido modelis - LIT20G

TPS vartai - TIIS topografinių ir inžinerinių tinklų planų
erdvinių duomenų derinimo sistema.

Objektas

Pramonės g. 11, Utena, Utenos r. sav.

Plano tipas

Topografinis planas - pilnas turinys

Projektai ir Co, UAB

Pagrindinis objektų padėties tikslumas, cm

horizontalios padėties: 6


vertikalios padėties: 10

Kv. paž. Nr.	Vardas ir pavardė	Parašas	Data	Mastelis	Koordinacių sistema	Aukščių sistema	Lapas	Lapų
1GKV-1313	Aurimas Viesulas		2023-11-22	1:500	LKS 94	LAS07	1	3
Geodezininkas	Karolis Matulis		2023-11-22	Rangovas	Utenos šilumos tinklai, UAB			
Užsakovas	Utenos šilumos tinklai, UAB							

TOPOGRAFINIS PLANAS M 1:500

80/50 - 0175

80/50 - 0176

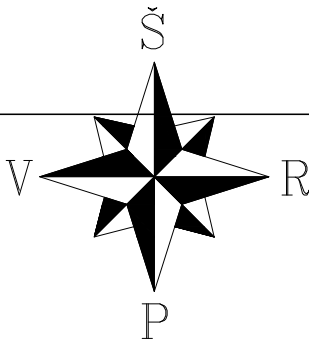


80/50 - 0195

80/50 - 0196



V R


P

Lapų išdėstymo schema:

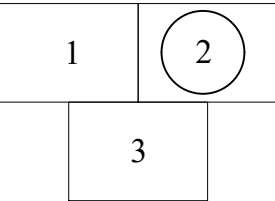


Prašymo numeris:

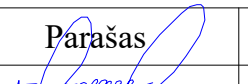

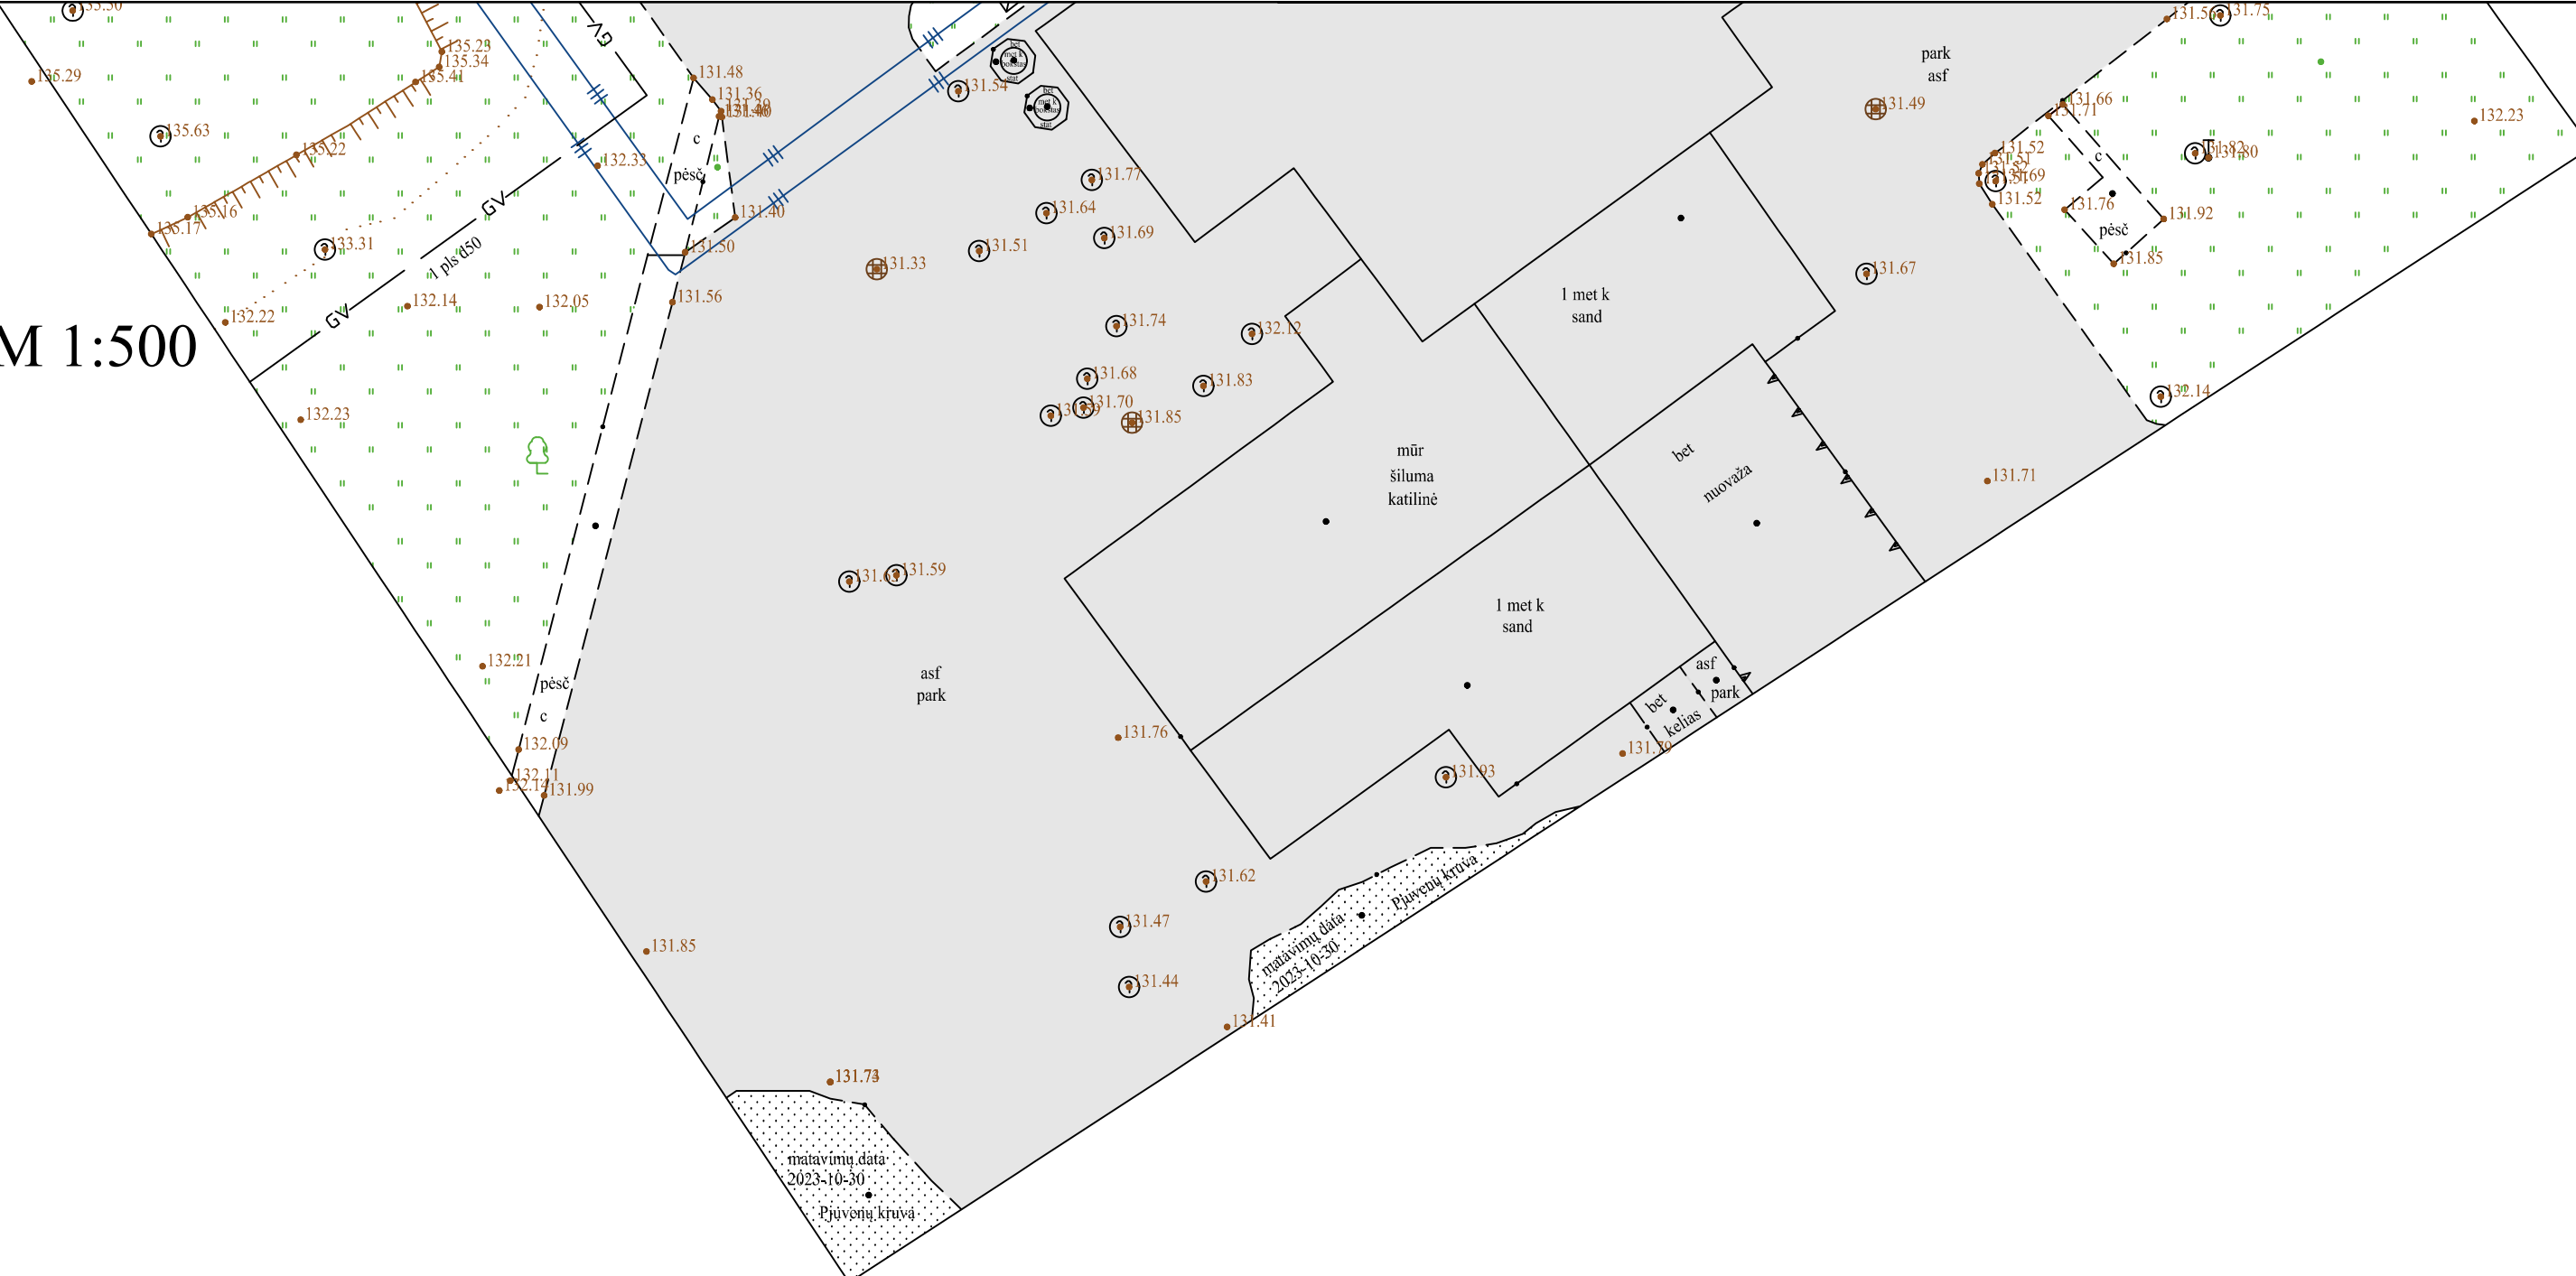Geoido modelis - LIT20G			TPS vartai - TIIS topografinių ir inžinerinių tinklų planų erdviųjų duomenų derinimo sistema.						
Objektas			Pramonės g. 11, Utena, Utenos r. sav.						
Plano tipas			Topografinis planas - pilnas turinys						
Projektai ir Co, UAB				Pagrindinis objektų padėties tikslumas, cm					
				horizontalios padėties: 6			vertikalios padėties: 10		
Kv. paž. Nr.	Vardas ir pavardė	Parašas	Data	Mastelis	Koordinačių sistema	Aukščių sistema	Lapas	Lapų	
1GKV-1313	Aurimas Viesulas		2023-11-22	1:500	LKS 94	LAS07	2	3	
Geodezininkas	Karolis Matulis		2023-11-22	Rangovas	Utenos šilumos tinklai, UAB				
Užsakovas	Projektai ir Co, UAB								



603650
6152550

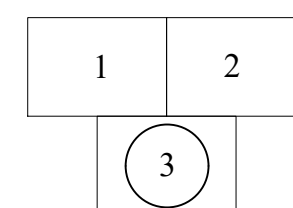Lapų išdėstymo schema:



80/50 - 0194	80/50 - 0195								Prašymo numeris:	
		Geoido modelis - LIT20G		TPS vartai - TIIS topografinių ir inžinerinių tinklų planų erdviųjų duomenų derinimo sistema.						
		Objektas		Pramonės g. 11, Utena, Utenos r. sav.						
		Plano tipas		Topografinis planas - pilnas turinys						
80/50 - 0214	80/50 - 0215	Projektai ir Co, UAB				Pagrindinis objektų padėties tikslumas, cm				
						horizontalios padėties: 6		vertikalios padėties: 10		
		Kv. paž. Nr.	Vardas ir pavardė	Parašas	Data	Mastelis	Koordinacių sistema	Aukščių sistema	Lapas	Lapų
		1GKV-1313	Aurimas Viesulas		2023-11-22	1:500	LKS 94	LAS07	3	3
		Geodezininkas	Karolis Matulis		2023-11-22	Rangovas	Utenos šilumos tinklai, UAB			
		Užsakovas	Utenos šilumos tinklai, UAB							