



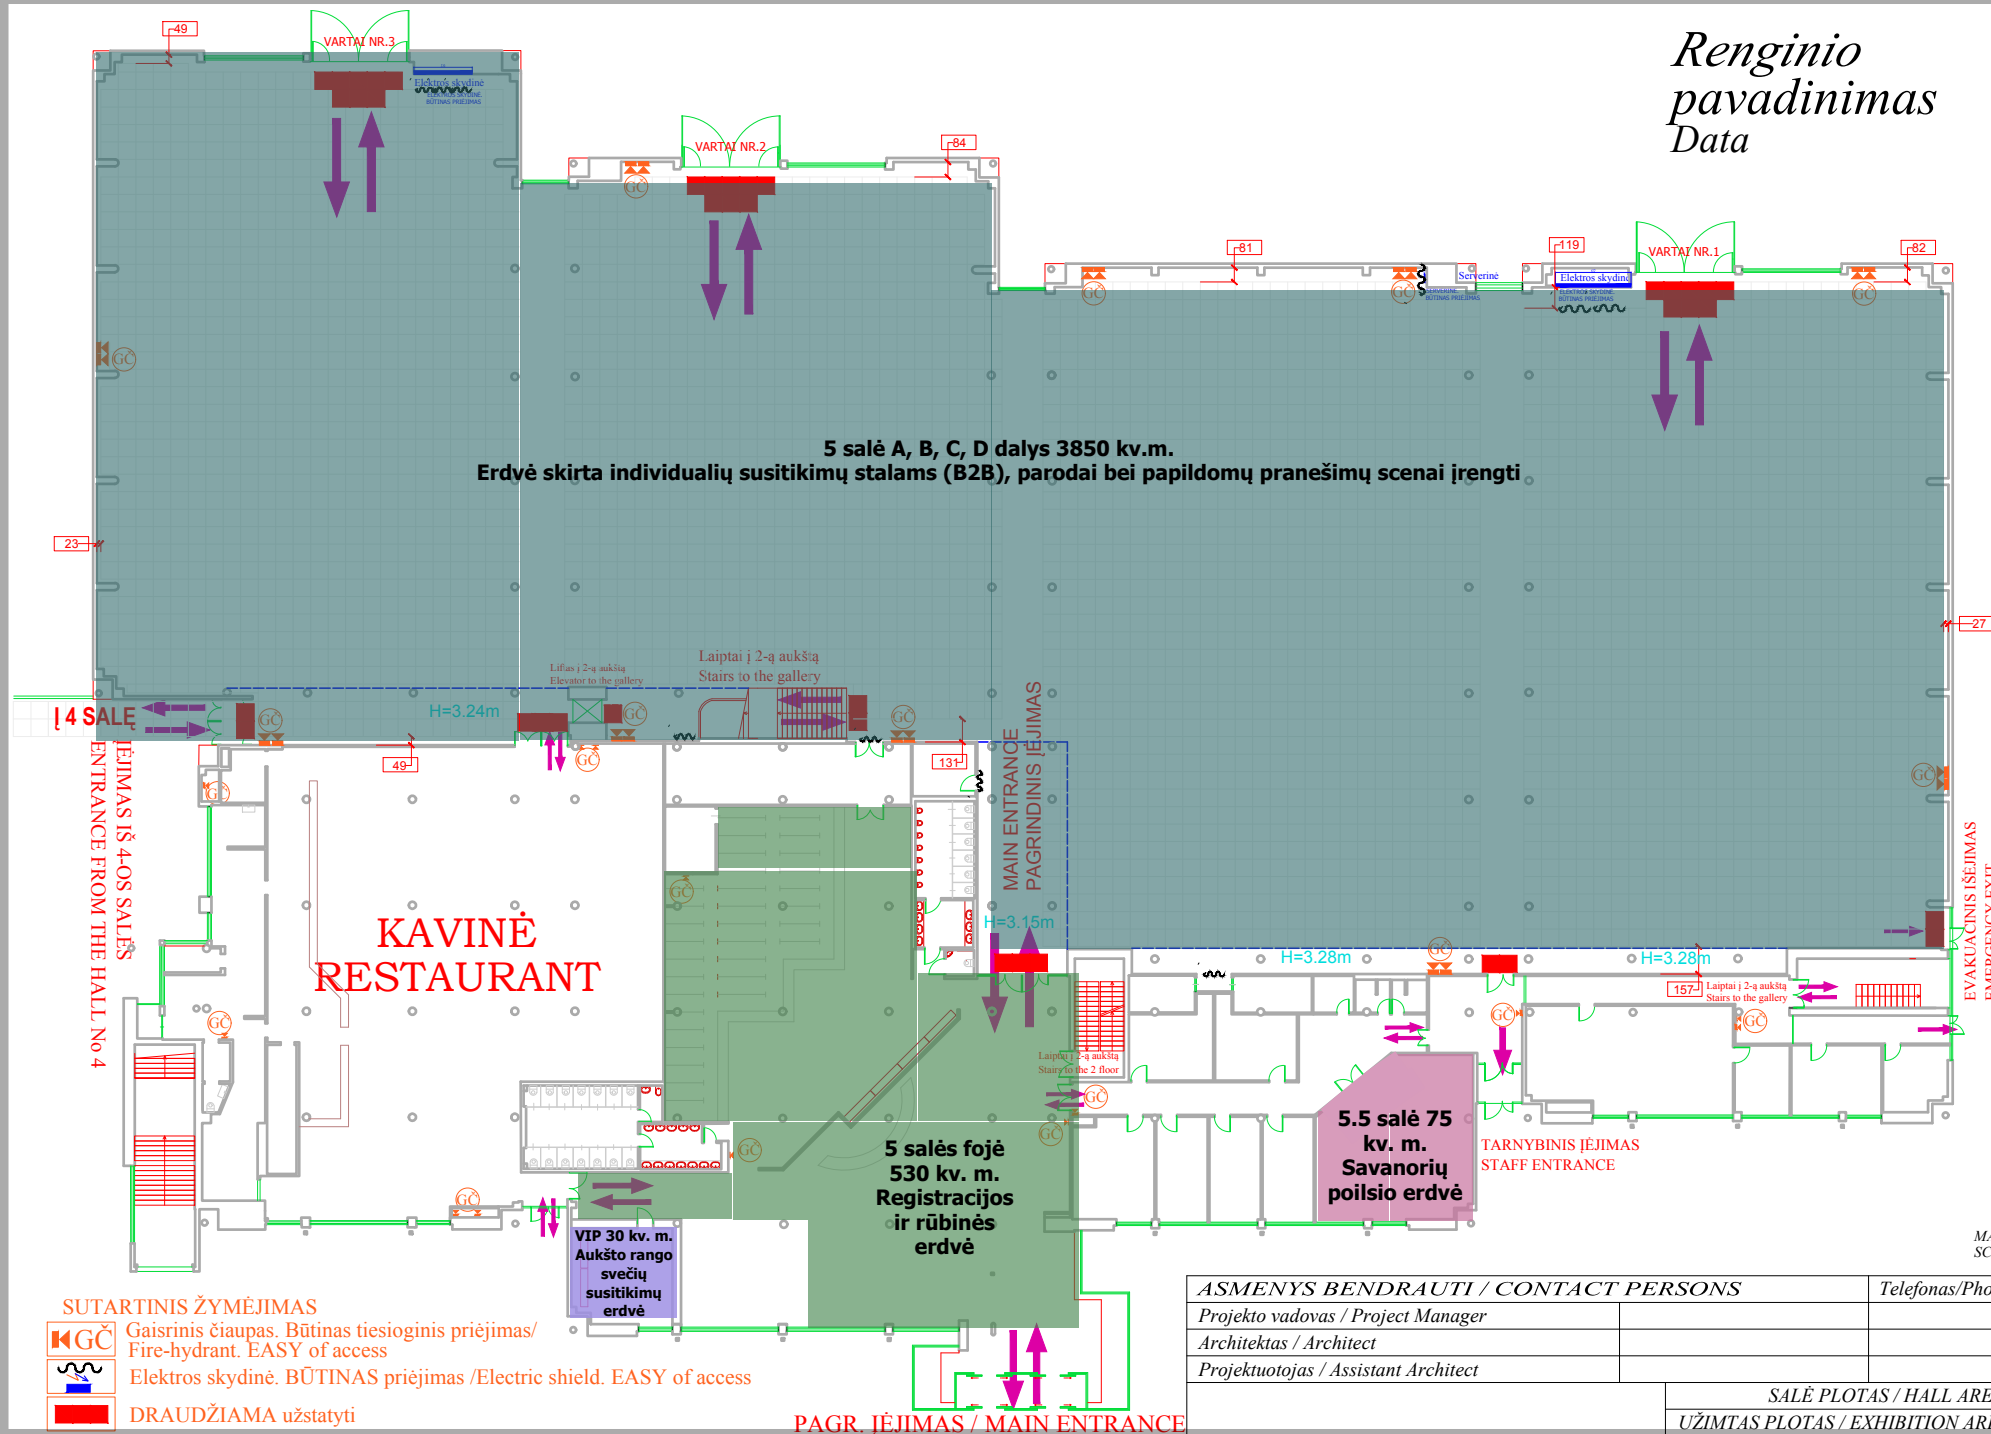


Renginio pavadinimas Data



ASMENYS BENDRAUTI / CONTACT PERSONS		Telefonas/Phone	Faksas / Fax
Projekto vadovas / Project Manager			
Architektas / Architect			
Projektuotojas / Assistant Architect			
SALE PLOTAS / HALL AREA (brutto)		3855 m ²	
UŽIMTAS PLOTAS / EXHIBITION AREA (netto)			

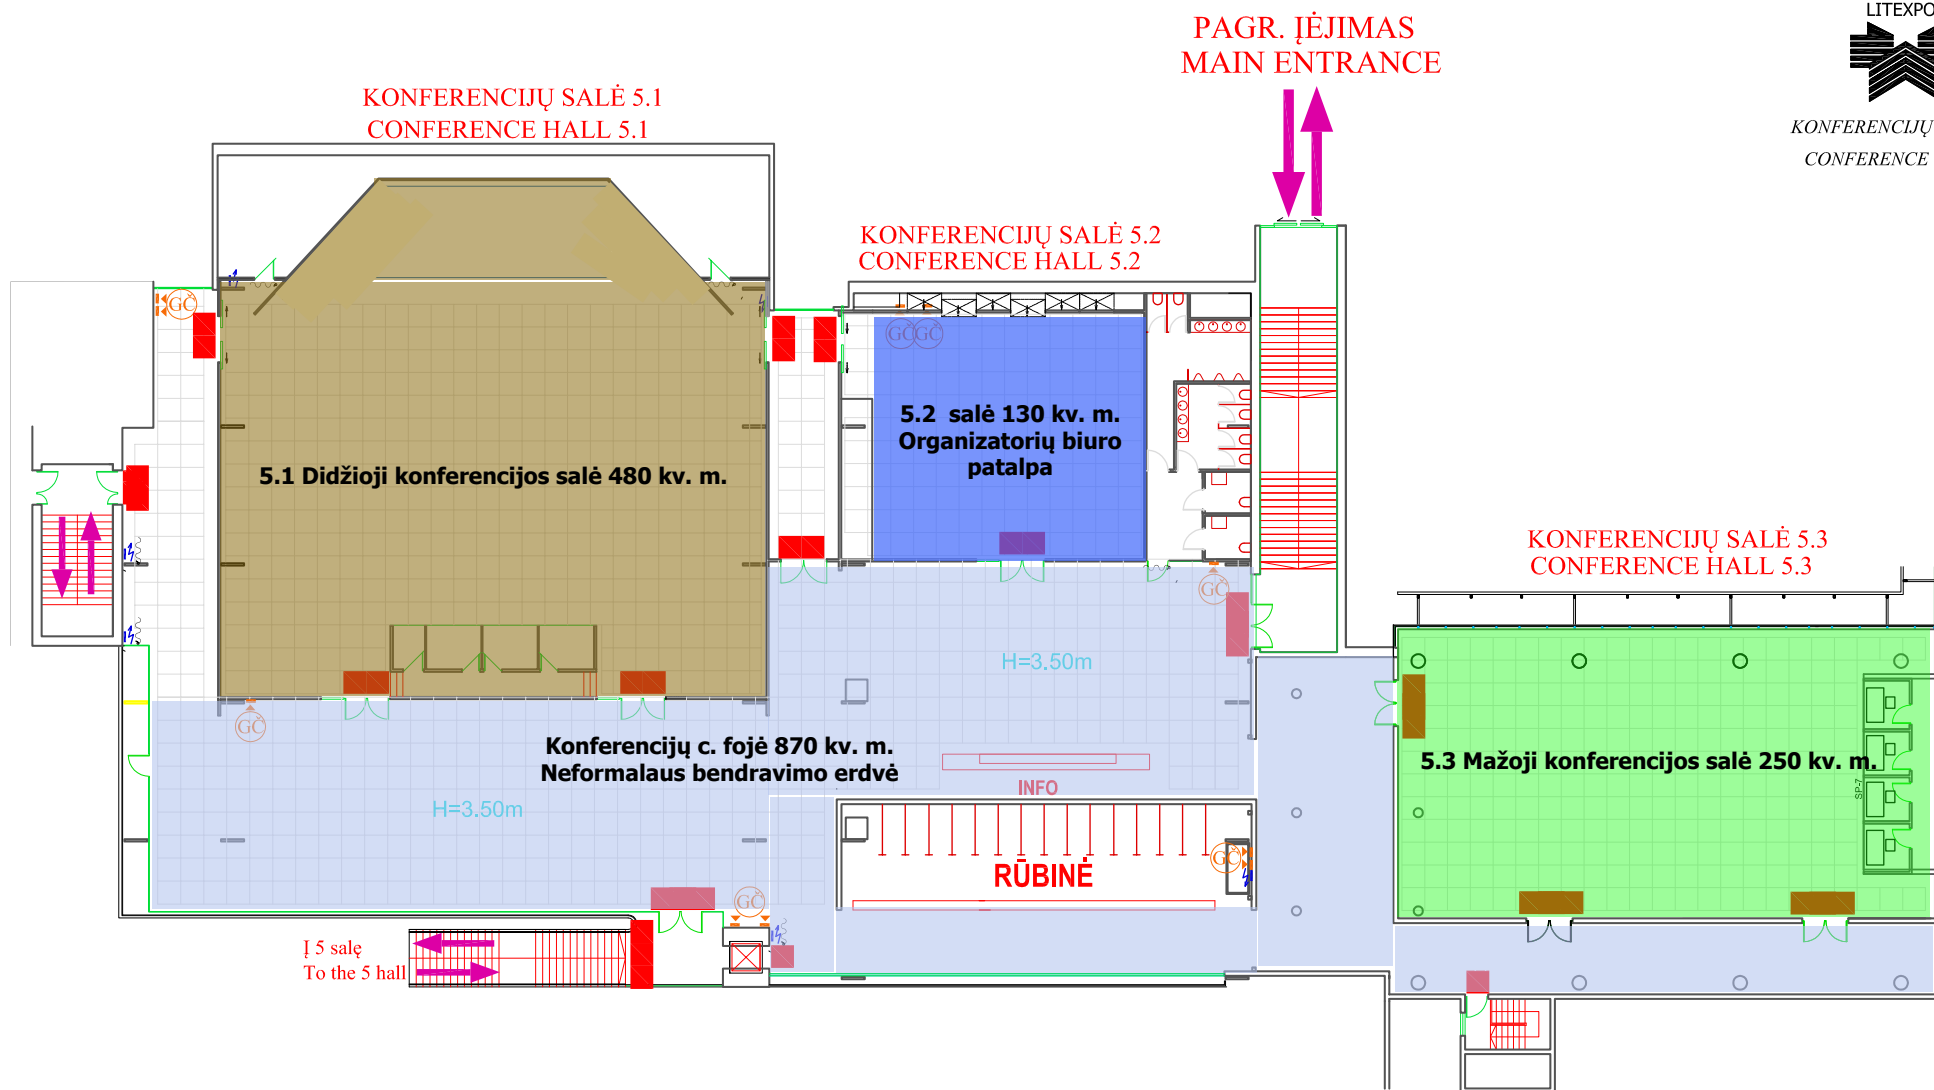

SUTARTINIS ŽYMĖJIMAS

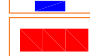-  Gaisrinis čiaupas. Būtinai tiesioginis priėjimas/
Fire-hydrant. EASY of access
-  Elektros skydinė. BŪTINAS priėjimas /Electric shield. EASY of access
-  DRAUDŽIAMA užstatyti

MASTELIS: 1 langelis = 1 m
SCALE: 1 square = 1 m

ASMENYS BENDRAUTI / CONTACT PERSONS		Telefonas/Phone	Faksas / Fax
Projekto vadovas / Project Manager			
Projektuotojas / Assistant Architect			
SALĖS PLOTAS / HALL AREA (brutto)			
UŽIMTAS PLOTAS / EXHIBITION AREA (netto)			