

UAB "Kadastras"

**NEKILNOJAMOJO DAIKTO
KADASTRINI MATAVIM BYLA**

Tomas: **1**

Nekilnojamojo turto objektas: **Inžinerinis statinys**

Registro Nr.: **33/20181 (Žemės sklypas su statiniais)**

Adresas: **Alytaus r. sav. Daugėlių m. Vlado Mirono g. 2**

Lapų skaičius: **5**

Pastabos: **BT**


Tomo Nr. 1
Registro 33/20181

BYLOS TOMO VIDAUS APYRAŠAS

Eil. Nr.	Dokumento pavadinimas	Dokumento		Lap skai .	Bylos lap numeriai	Pastabos
		Nr.	Data			
1	Statinio planas "STATINI IŠD STYMO PLANAS"		2023-12-06	1	1	
2	KOORDINA I ŽINIARAŠTIS KZ		2023-12-06	1	2	
3	KIT INŽINERINI STATINI IR J DALI KADASTRO DUOMENYS 1P FORMA		2023-12-06	1	3	
4	KIT INŽINERINI STATINI IR J DALI VER I NUSTATYMAS 2P FORMA		2023-12-06	1	4	


Vidaus apyrašo lap 4

Matinink Vaida Caughell

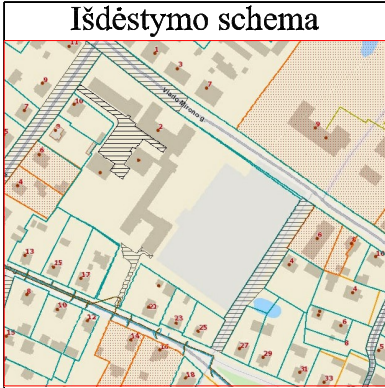

IŠDĖSTYMO PLANAS

M1:1000

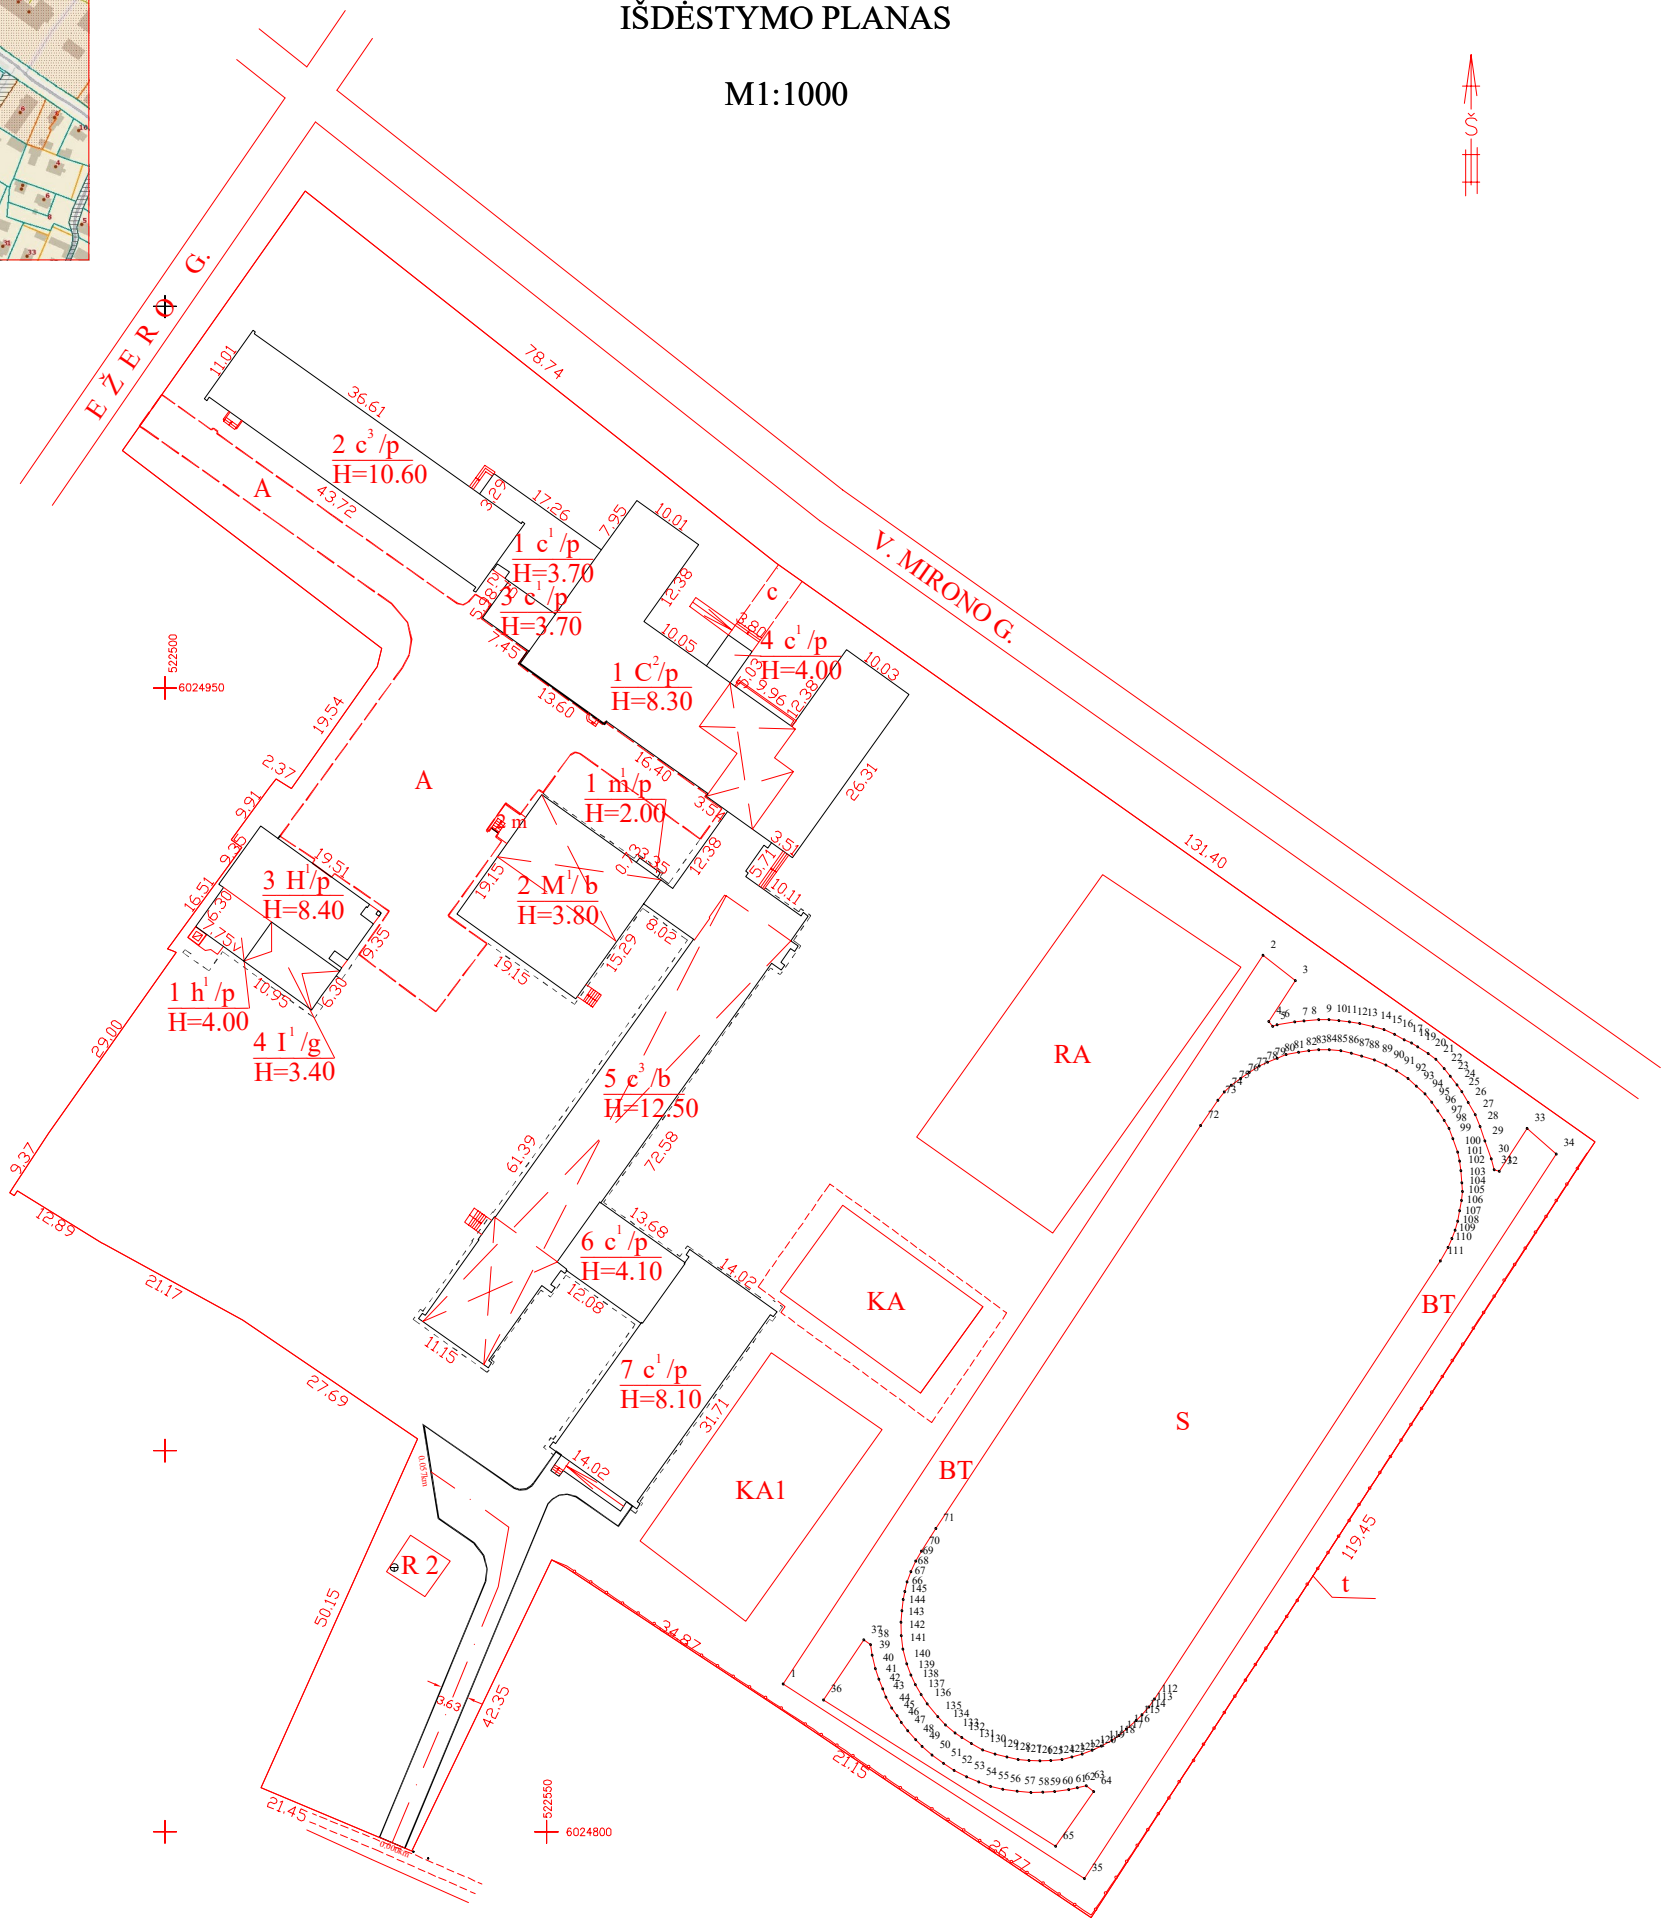

Statinių 1C2/p, 2M1/b, 3H1/p ir kitų inžinerinių statinių, kadastro duomenys nustatyti 2020-03-23 matininko KV.PAŽ. Nr. 2M-M-1421 parengtame statinių išdėstymo plane.

KOORDINACIŲ SISTEMA LKS-94
LIETUVOS VALSTYBINĖ AUKŠČIŲ SISTEMA LAS07

Kadastro duomenims nustatyti naudota medžiaga			
Medžiagos pavadinimas		Medžiagos parengimo data	
Statinio kontrolinė geodezinė nuotrauka		2023-12-01	
1GKV-1631			
Objekto pavadinimas		Bėgimo takeliai	
Objekto buvimo vieta/adresas		Alytaus r. sav. Daugų m. Vlodo Mirono g. 2	
Kadastro duomenų nustatymo data		2023-12-06	
Žemės sklypo kadastro Nr.		3305/0002:45	
UAB "KADASTRAS", kodas: 302240851, adresas: Vilnius, Gedimino pr. 24-82 kontaktinis adresas (-ai): Alytus, Naujoji g. 3, el. pašto adresas (-ai): donatas.kaselis@gmail.com; vaida@kadastras.info, tel.: + 370 614 560 98; + 370 611 108 83			
Matininko kvalifikacijos pažymėjimo Nr.	Pareigos	Vardas ir pavardė	Data
2M-M-1421	Matininkė	VAIDA CAUGHELL	2023-12-06



1162319970

ELEKTRONINIO DOKUMENTO METADUOMENYS

I. Dokumento pavadinimas (antraštė) Išdėstymo planas

II. Dokumento sudarytojas (-ai)

Vaida Caughell, Vilnius, Gedimino pr. 24-82

III. Dokumento registracijos data ir numeris 2024-01-12 05:27:21, Nr. 1162319970

IV. Pasirašymas

Parašo paskirtis: pasirašymas

Parašą sukūrusio asmens vardas, pavardė ir pareigos Vaida Caughell, Matininkė, UAB "Kadastras"

Sertifikatas išduotas: Vaida Caughell

Parašo sukūrimo data ir laikas: 2024-01-12 05:27:21

Parašo formatas: XAdES-BASELINE-T

Laiko žymoje nurodytas laikas: 2024-01-12 05:27:22

Informacija apie sertifikavimo paslaugų teikėją: RCSC IssuingCA

Sertifikato galiojimo laikas 2023-12-11 09:44:23 – 2025-12-10 09:44:23

V. Pagrindinio dokumento priedų skaičius – 2

VI. Pagrindinio dokumento pridedamų dokumentų skaičius – 0

VII. Pridedami dokumentai: nėra priedų

VIII. Dokumento specifikacijos identifikavimo žymuo ADOC-V1.0

IX. Programinės įrangos, kuria naudojantis sudarytas elektroninis dokumentas, pavadinimas
RC-DSS

X. Elektroninio dokumento grupė BeDOC

XI. Informacija apie elektroninio (-ių) parašo (-ų) tikrinimą (tikrinimo data)

Visi dokumente esantys elektroniniai parašai galioja (2024-01-12 05:31:25)

XII. Papildomi metaduomenys

Nuorašą suformavo V.Caughell, 2024-01-12 05:31:25 RC-DSS

KOORDINA I ŽINIARAŠTIS

Pavadinimas B gimo takeliai

Objekto buvimo vieta Alytaus r. sav. Daug m. Vlodo Mirono g. 2

Unikalus numeris 4400-6278-0421

Koordinačių sistema: LKS-94

Taško Nr.	X	Y	Taško Nr.	X	Y
1	6024819,41	522581,04	39	6024823,15	522592,69
2	6024914,95	522643,94	40	6024821,41	522593,12
3	6024911,63	522648,14	41	6024820,02	522593,54
4	6024906,28	522644,68	42	6024818,77	522594,03
5	6024905,67	522645,21	43	6024817,66	522594,51
6	6024905,81	522645,78	44	6024816,24	522595,23
7	6024906,21	522648,11	45	6024815,24	522595,92
8	6024906,36	522649,29	46	6024814,33	522596,48
9	6024906,53	522651,21	47	6024813,26	522597,30
10	6024906,51	522652,53	48	6024812,06	522598,41
11	6024906,41	522653,91	49	6024811,20	522599,25
12	6024906,19	522655,27	50	6024810,07	522600,56
13	6024906,01	522656,60	51	6024808,98	522602,05
14	6024905,58	522658,33	52	6024808,08	522603,46
15	6024905,18	522659,78	53	6024807,21	522605,09
16	6024904,56	522661,21	54	6024806,53	522606,68
17	6024903,91	522662,47	55	6024805,99	522608,21
18	6024903,43	522663,38	56	6024805,61	522609,80
19	6024902,97	522664,20	57	6024805,32	522611,68
20	6024902,08	522665,56	58	6024805,15	522613,51
21	6024901,29	522666,58	59	6024805,20	522615,06
22	6024900,10	522667,69	60	6024805,29	522616,62
23	6024899,10	522668,49	61	6024805,56	522618,40
24	6024897,96	522669,39	62	6024805,77	522619,55
25	6024897,05	522669,96	63	6024806,03	522620,73
26	6024895,66	522670,79	64	6024805,31	522621,71
27	6024894,06	522671,74	65	6024798,10	522616,70
28	6024892,49	522672,40	66	6024831,54	522596,93
29	6024890,61	522673,05	67	6024832,81	522597,26
30	6024888,24	522673,80	68	6024834,12	522597,75
31	6024886,79	522674,22	69	6024835,47	522598,37
32	6024886,64	522674,92	70	6024836,82	522599,15
33	6024892,21	522678,55	71	6024839,79	522601,06
34	6024888,90	522682,37	72	6024892,64	522635,76
35	6024793,89	522620,49	73	6024895,94	522638,01
36	6024817,32	522586,33	74	6024897,00	522638,85
37	6024825,18	522591,63	75	6024897,88	522639,80
38	6024824,56	522592,51	76	6024898,81	522640,96



* 1 1 6 2 1 0 5 9 4 6 *

Koordinacijų sistema: LKS-94

Taško Nr.	X	Y	Taško Nr.	X	Y
77	6024899,59	522642,13	121	6024810,21	522620,18
78	6024900,39	522643,45	122	6024809,80	522618,86
79	6024900,93	522644,50	123	6024809,52	522617,56
80	6024901,43	522645,78	124	6024809,37	522616,12
81	6024901,90	522646,98	125	6024809,30	522614,65
82	6024902,23	522648,57	126	6024809,37	522613,28
83	6024902,45	522649,92	127	6024809,49	522611,84
84	6024902,58	522651,21	128	6024809,81	522610,38
85	6024902,59	522652,60	129	6024810,21	522608,80
86	6024902,43	522654,15	130	6024810,78	522607,14
87	6024902,14	522655,52	131	6024811,55	522605,72
88	6024901,77	522656,85	132	6024812,38	522604,42
89	6024901,22	522658,54	133	6024812,97	522603,55
90	6024900,54	522660,05	134	6024814,03	522602,31
91	6024899,77	522661,46	135	6024815,11	522601,30
92	6024898,77	522662,92	136	6024816,81	522599,94
93	6024897,79	522664,04	137	6024817,98	522599,11
94	6024896,74	522665,14	138	6024819,34	522598,32
95	6024895,73	522666,04	139	6024820,55	522597,79
96	6024894,59	522666,86	140	6024822,04	522597,20
97	6024893,33	522667,66	141	6024823,97	522596,73
98	6024892,23	522668,27	142	6024825,72	522596,52
99	6024890,89	522668,78	143	6024827,49	522596,46
100	6024889,15	522669,40	144	6024829,03	522596,55
101	6024887,98	522669,70	145	6024830,47	522596,77
102	6024886,69	522669,87			
103	6024885,14	522670,00			
104	6024883,99	522670,03			
105	6024882,79	522669,91			
106	6024881,47	522669,69			
107	6024880,07	522669,44			
108	6024878,91	522669,10			
109	6024877,83	522668,70			
110	6024876,61	522668,18			
111	6024874,83	522667,19			
112	6024817,41	522629,67			
113	6024816,36	522628,95			
114	6024815,34	522628,05			
115	6024814,61	522627,32			
116	6024813,44	522625,97			
117	6024812,68	522625,06			
118	6024812,02	522624,06			
119	6024811,26	522622,71			
120	6024810,69	522621,53			

Matinink

VAIDA CAUGHELL



ELEKTRONINIO DOKUMENTO METADUOMENYS

I. Dokumento pavadinimas (antraštė) Koordinacijų žiniaraštis

II. Dokumento sudarytojas (-ai)

Vaida Caughell, Vilnius, Gedimino pr. 24-82

III. Dokumento registracijos data ir numeris 2024-01-12 05:27:26, Nr. 1162105946

IV. Pasirašymas

Parašo paskirtis: pasirašymas

Parašą sukūrusio asmens vardas, pavardė ir pareigos Vaida Caughell, Matininkė, UAB "Kadastras"

Sertifikatas išduotas: Vaida Caughell

Parašo sukūrimo data ir laikas: 2024-01-12 05:27:26

Parašo formatas: XAdES-BASELINE-T

Laiko žymoje nurodytas laikas: 2024-01-12 05:27:27

Informacija apie sertifikavimo paslaugų teikėją: RCSC IssuingCA

Sertifikato galiojimo laikas 2023-12-11 09:44:23 – 2025-12-10 09:44:23

V. Pagrindinio dokumento priedų skaičius – 0

VI. Pagrindinio dokumento pridedamų dokumentų skaičius – 0

VII. Pridedami dokumentai: nėra priedų

VIII. Dokumento specifikacijos identifikavimo žymuo ADOC-V1.0

IX. Programinės įrangos, kuria naudojantis sudarytas elektroninis dokumentas, pavadinimas
RC-DSS

X. Elektroninio dokumento grupė BeDOC

XI. Informacija apie elektroninio (-ių) parašo (-ų) tikrinimą (tikrinimo data)

Visi dokumente esantys elektroniniai parašai galioja (2024-01-12 05:31:40)

XII. Papildomi metaduomenys

Nuorašą suformavo V.Caughell, 2024-01-12 05:31:40 RC-DSS



* 1 1 6 2 1 0 5 9 4 6 *

UAB "KADASTRAS", kodas: 302240851, adresas: Vilnius, Gedimino pr. 24-82
Matininkas(-) VAIDA CAUGHELL, kvalifikacijos pažym jimo Nr. 2M-M-1421, kontaktinis adresas (-ai): Alytus,
Naujoji g. 3, el. pašto adresas (-ai): donatas.kaselis@gmail.com; vaida@kadastras.info, tel.: + 370 614 560 98; + 370
611 108 83

KIT INŽINERINI STATINI IR J DALI KADASTRO DUOMENYS

Statinio kadastro duomenys

Adresas	Alytaus r. sav. Daug m. Vlodo Mirono g. 2		
Paskirtis	Kiti inžineriniai statiniai		
Pavadinimas	B gimo takeliai		
Žym jimas plane	BT		
Kadastro duomen nustatymo data	2023-12-06	Žem s sklypo kadastro Nr.	3305/0002:45
Statybos b kl		Unikalus numeris	4400-6278-0421
Pastaba	Suformuotas padalinus daikt (unikalus Nr. 3395-8000-5041)		

Statybos pradžios metai:	1962	Ilgis: m	
Statybos pabaigos metai:	1962	Ilgis: km	
Rekonstravimo pradžios metai:		Plotis: m	
Rekonstravimo pabaigos metai:		Plotas: kv. m	1631,5
Kap. remonto pradžios metai:		Aukštis: m	
Kap. remonto pabaigos metai:		T ris: kub. m	
Papr. remonto pradžios metai:		Gylis: m	
Papr. remonto pabaigos metai:		Skersmuo: mm	
Statinio kategorija:	II grup s nesud tingasis	Skerspj vis: kv. mm	
Baigtumo procentas: %	100	Kiekis: vnt.	
Medžiaga:		Koordinat X:	
Danga:	Žvyras	Koordinat Y:	

Statinio sud tin s dalies kadastro duomenys

Žym jimas	BT		
Pavadinimas	B gimo takeliai		
Statybos pradžios metai:	1962	Aukštis: m	
Statybos pabaigos metai:	1962	Ilgis: m	
Rekonstravimo pradžios metai:		Plotis: m	
Rekonstravimo pabaigos metai:		Gylis: m	
Kap. remonto pradžios metai:		Skersmuo: mm	
Kap. remonto pabaigos metai:		Plotas: kv. m	1631,5
Papr. remonto pradžios metai:		Skerspj vis: kv. mm	
Papr. remonto pabaigos metai:		T ris: kub. m	
Medžiaga:		Kiekis: vnt.	
Danga:	Žvyras		

Matinink

VAIDA CAUGHELL



ELEKTRONINIO DOKUMENTO METADUOMENYS

I. Dokumento pavadinimas (antraštė) Kitų inžinerinių statinių ir jų dalių kadastro duomenys

II. Dokumento sudarytojas (-ai)

Vaida Caughell, Vilnius, Gedimino pr. 24-82

III. Dokumento registracijos data ir numeris 2024-01-12 05:27:28, Nr. 1161829188

IV. Pasirašymas

Parašo paskirtis: pasirašymas

Parašą sukūrusio asmens vardas, pavardė ir pareigos Vaida Caughell, Matininkė, UAB "Kadastras"

Sertifikatas išduotas: Vaida Caughell

Parašo sukūrimo data ir laikas: 2024-01-12 05:27:28

Parašo formatas: XAdES-BASELINE-T

Laiko žymoje nurodytas laikas: 2024-01-12 05:27:28

Informacija apie sertifikavimo paslaugų teikėją: RCSC IssuingCA

Sertifikato galiojimo laikas 2023-12-11 09:44:23 – 2025-12-10 09:44:23

V. Pagrindinio dokumento priedų skaičius – 0

VI. Pagrindinio dokumento pridedamų dokumentų skaičius – 0

VII. Pridedami dokumentai: nėra priedų

VIII. Dokumento specifikacijos identifikavimo žymuo ADOC-V1.0

IX. Programinės įrangos, kuria naudojantis sudarytas elektroninis dokumentas, pavadinimas
RC-DSS

X. Elektroninio dokumento grupė BeDOC

XI. Informacija apie elektroninio (-ių) parašo (-ų) tikrinimą (tikrinimo data)

Visi dokumente esantys elektroniniai parašai galioja (2024-01-12 05:31:51)

XII. Papildomi metaduomenys

Nuorašą suformavo V.Caughell, 2024-01-12 05:31:51 RC-DSS



* 1 1 6 1 8 2 9 1 8 8 *

UAB "KADASTRAS", kodas: 302240851, adresas: Vilnius, Gedimino pr. 24-82

Matininkas(-) VAIDA CAUGHELL, kvalifikacijos pažymėjimo Nr. 2M-M-1421, kontaktinis adresas (-ai): Alytus, Naujoji g. 3, el. pašto adresas (-ai): donatas.kaselis@gmail.com; vaida@kadastras.info, tel.: + 370 614 560 98; + 370 611 108 83

KIT INŽINERINI STATINI IR J DALI VER I NUSTATYMAS

Adresas Alytaus r. sav. Daugm. Vlado Mirono g. 2
Unikalus numeris 4400-6278-0421
Vertinimo nustatymo data 2023-12-06

Žymėjimas	Pavadinimas	Kasmetinis vertės mažinimo koeficientas	Matavimo vienetas	Kiekis	Įkainojimo pagrindas	Vidutinė vieneto statybos vertė po indeksavimo, Eur	Atkūrimo kaštai (statybinė vertė), Eur	Nusidėvėjimas %	Atkuriamoji vertė, Eur	Vietovės pataisos koeficientas	Vidutinė rinkos vertė, Eur
1	2	3	4	5	6	7	8	9	10	11	12
BT	B gimo takeliai	16,7	kv. m	1631,5	NTK 2023-5.2.1	24,8	40500	75	10100	1	10100
Viso							40500		10100		10100

Matinink

VAIDA CAUGHELL



* 1 1 6 1 8 2 9 1 8 9 *

ELEKTRONINIO DOKUMENTO METADUOMENYS

I. Dokumento pavadinimas (antraštė) Kitų inžinerinių statinių ir jų dalių verčių nustatymas

II. Dokumento sudarytojas (-ai)

Vaida Caughell, Vilnius, Gedimino pr. 24-82

III. Dokumento registracijos data ir numeris 2024-01-12 05:27:29, Nr. 1161829189

IV. Pasirašymas

Parašo paskirtis: pasirašymas

Parašą sukūrusio asmens vardas, pavardė ir pareigos Vaida Caughell, Matininkė, UAB "Kadastras"

Sertifikatas išduotas: Vaida Caughell

Parašo sukūrimo data ir laikas: 2024-01-12 05:27:29

Parašo formatas: XAdES-BASELINE-T

Laiko žymoje nurodytas laikas: 2024-01-12 05:27:30

Informacija apie sertifikavimo paslaugų teikėją: RCSC IssuingCA

Sertifikato galiojimo laikas 2023-12-11 09:44:23 – 2025-12-10 09:44:23

V. Pagrindinio dokumento priedų skaičius – 0

VI. Pagrindinio dokumento pridedamų dokumentų skaičius – 0

VII. Pridedami dokumentai: nėra priedų

VIII. Dokumento specifikacijos identifikavimo žymuo ADOC-V1.0

IX. Programinės įrangos, kuria naudojantis sudarytas elektroninis dokumentas, pavadinimas
RC-DSS

X. Elektroninio dokumento grupė BeDOC

XI. Informacija apie elektroninio (-ių) parašo (-ų) tikrinimą (tikrinimo data)

Visi dokumente esantys elektroniniai parašai galioja (2024-01-12 05:32:02)

XII. Papildomi metaduomenys

Nuorašą suformavo V.Caughell, 2024-01-12 05:32:02 RC-DSS



* 1 1 6 1 8 2 9 1 8 9 *