

UAB "Kadastras"

**NEKILNOJAMOJO DAIKTO
KADASTRINI MATAVIM BYLA**

Tomas: **1**

Nekilnojamojo turto objektas: **Inžinerinis statinys**

Registro Nr.: **33/20181 (Žemės sklypas su statiniais)**

Adresas: **Alytaus r. sav. Daugėlių m. Vlado Mirono g. 2**

Lapų skaičius: **5**

Pastabos: **KA1 Krepšinio aikštė**


Tomo Nr. 1
Registro 33/20181

BYLOS TOMO VIDAUS APYRAŠAS

Eil. Nr.	Dokumento pavadinimas	Dokumento		Lap skai .	Bylos lap numeriai	Pastabos
		Nr.	Data			
1	Statinio planas "STATINI IŠD STYMO PLANAS"		2023-12-06	1	1	
2	KOORDINA I ŽINIARAŠTIS KZ		2023-12-06	1	2	
3	KIT INŽINERINI STATINI IR J DALI KADASTRO DUOMENYS 1P FORMA		2023-12-06	1	3	
4	KIT INŽINERINI STATINI IR J DALI VER I NUSTATYMAS 2P FORMA		2023-12-06	1	4	


Vidaus apyrašo lap 4

Matinink Vaida Caughell

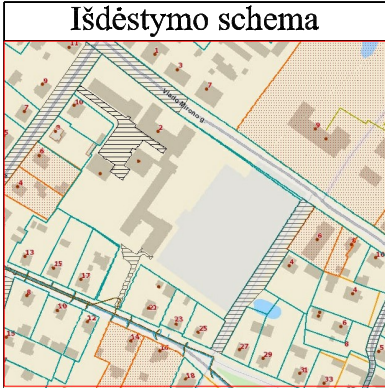

IŠDĖSTYMO PLANAS

M1:1000

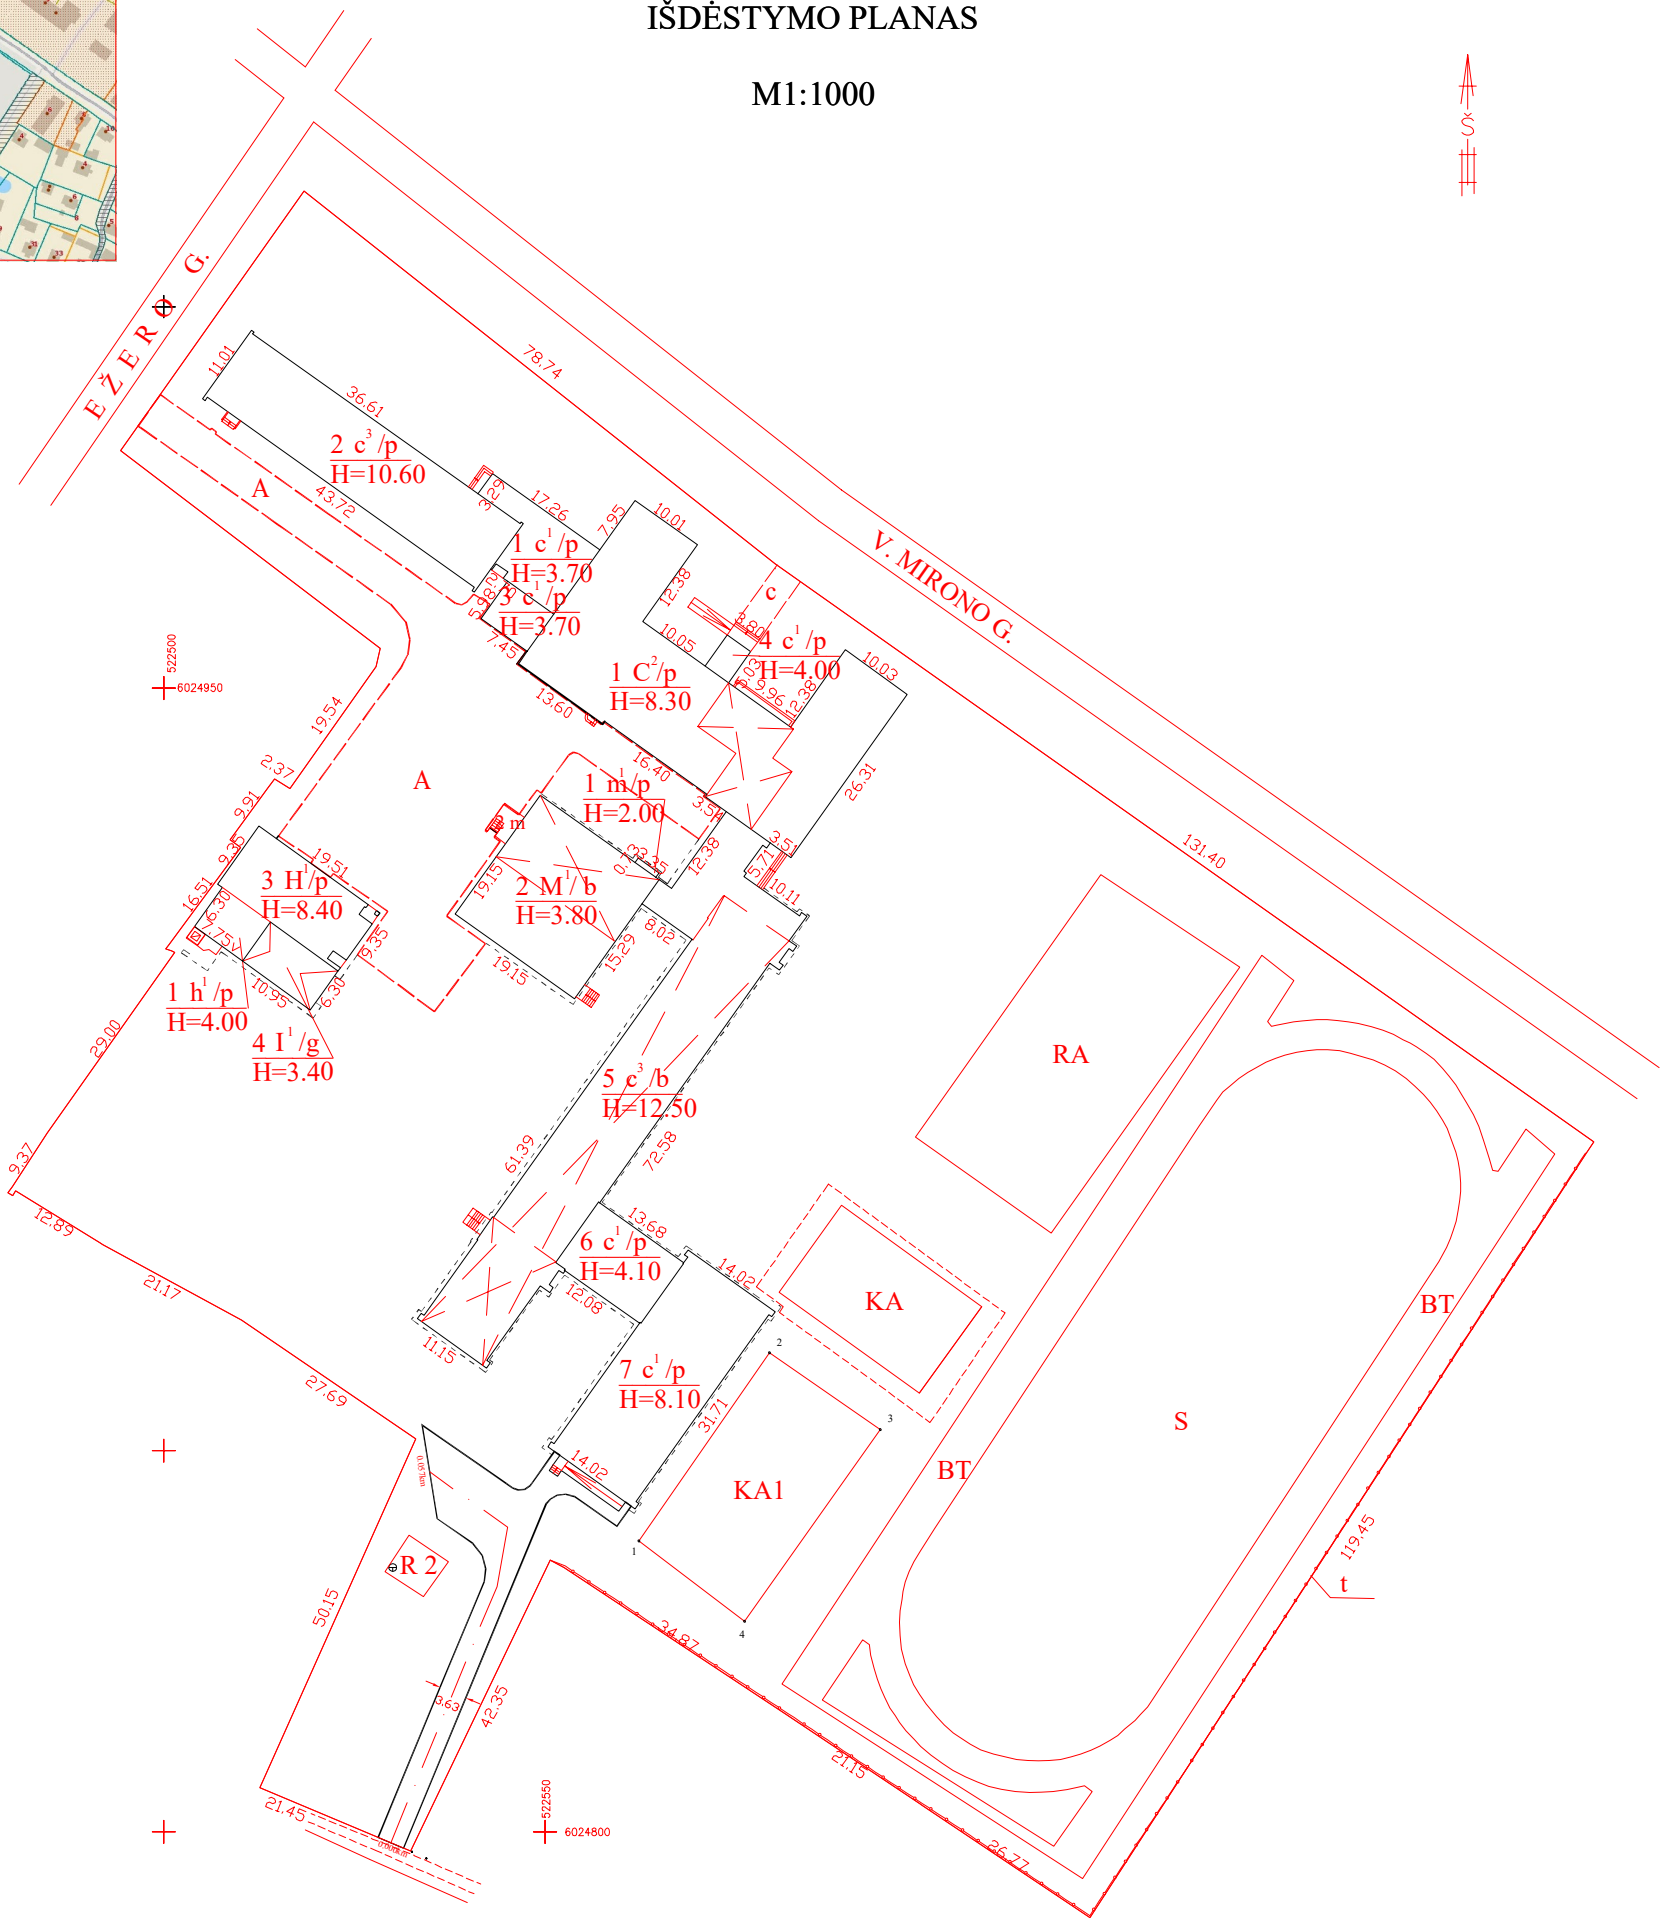

Statinių 1C2/p, 2M1/b, 3H1/p ir kitų inžinerinių statinių, kadastro duomenys nustatyti 2020-03-23 matininko KV.PAŽ. Nr. 2M-M-1421 parengtame statinių išdėstymo plane.

KOORDINACIŲ SISTEMA LKS-94
LIETUVOS VALSTYBINĖ AUKŠČIŲ SISTEMA LAS07

Kadastro duomenims nustatyti naudota medžiaga			
Medžiagos pavadinimas		Medžiagos parengimo data	
Statinio kontrolinė geodezinė nuotrauka		2023-12-01	
1GKV-1631			
Objekto pavadinimas		Krepšinio aikštelė	
Objekto buvimo vieta/adresas		Alytaus r. sav. Daugų m. Vlodo Mirono g. 2	
Kadastro duomenų nustatymo data		2023-12-06	
Žemės sklypo kadastro Nr.		3305/0002:45	
UAB "KADASTRAS", kodas: 302240851, adresas: Vilnius, Gedimino pr. 24-82 kontaktinis adresas (-ai): Alytus, Naujoji g. 3, el. pašto adresas (-ai): donatas.kaselis@gmail.com; vaida@kadastras.info, tel.: + 370 614 560 98; + 370 611 108 83			
Matininko kvalifikacijos pažymėjimo Nr.	Pareigos	Vardas ir pavardė	Data
2M-M-1421	Matininkė	VAIDA CAUGHELL	2023-12-06



1162319968

ELEKTRONINIO DOKUMENTO METADUOMENYS

I. Dokumento pavadinimas (antraštė) Išdėstymo planas

II. Dokumento sudarytojas (-ai)

Vaida Caughell, Vilnius, Gedimino pr. 24-82

III. Dokumento registracijos data ir numeris 2024-01-12 05:16:41, Nr. 1162319968

IV. Pasirašymas

Parašo paskirtis: pasirašymas

Parašą sukūrusio asmens vardas, pavardė ir pareigos Vaida Caughell, Matininkė, UAB "Kadastras"

Sertifikatas išduotas: Vaida Caughell

Parašo sukūrimo data ir laikas: 2024-01-12 05:16:41

Parašo formatas: XAdES-BASELINE-T

Laiko žymoje nurodytas laikas: 2024-01-12 05:16:43

Informacija apie sertifikavimo paslaugų teikėją: RCSC IssuingCA

Sertifikato galiojimo laikas 2023-12-11 09:44:23 – 2025-12-10 09:44:23

V. Pagrindinio dokumento priedų skaičius – 2

VI. Pagrindinio dokumento pridedamų dokumentų skaičius – 0

VII. Pridedami dokumentai: nėra priedų

VIII. Dokumento specifikacijos identifikavimo žymuo ADOC-V1.0

IX. Programinės įrangos, kuria naudojantis sudarytas elektroninis dokumentas, pavadinimas
RC-DSS

X. Elektroninio dokumento grupė BeDOC

XI. Informacija apie elektroninio (-ių) parašo (-ų) tikrinimą (tikrinimo data)

Visi dokumente esantys elektroniniai parašai galioja (2024-01-12 05:18:49)

XII. Papildomi metaduomenys

Nuorašą suformavo V.Caughell, 2024-01-12 05:18:49 RC-DSS

KOORDINA I ŽINIARAŠTIS

Pavadinimas Krepšinio aikštel

Objekto buvimo vieta Alytaus r. sav. Daug m. Vlodo Mirono g. 2

Unikalus numeris 4400-6249-5429

Koordinčių sistema: LKS-94

Taško Nr.	X	Y
1	6024838,16	522562,27
2	6024862,81	522579,43
3	6024852,75	522593,97
4	6024827,65	522576,11

Matinink

VAIDA CAUGHELL



ELEKTRONINIO DOKUMENTO METADUOMENYS

I. Dokumento pavadinimas (antraštė) Koordinacijų žiniaraštis

II. Dokumento sudarytojas (-ai)

Vaida Caughell, Vilnius, Gedimino pr. 24-82

III. Dokumento registracijos data ir numeris 2024-01-12 05:16:47, Nr. 1162105975

IV. Pasirašymas

Parašo paskirtis: pasirašymas

Parašą sukūrusio asmens vardas, pavardė ir pareigos Vaida Caughell, Matininkė, UAB "Kadastras"

Sertifikatas išduotas: Vaida Caughell

Parašo sukūrimo data ir laikas: 2024-01-12 05:16:47

Parašo formatas: XAdES-BASELINE-T

Laiko žymoje nurodytas laikas: 2024-01-12 05:16:47

Informacija apie sertifikavimo paslaugų teikėją: RCSC IssuingCA

Sertifikato galiojimo laikas 2023-12-11 09:44:23 – 2025-12-10 09:44:23

V. Pagrindinio dokumento priedų skaičius – 0

VI. Pagrindinio dokumento pridedamų dokumentų skaičius – 0

VII. Pridedami dokumentai: nėra priedų

VIII. Dokumento specifikacijos identifikavimo žymuo ADOC-V1.0

IX. Programinės įrangos, kuria naudojantis sudarytas elektroninis dokumentas, pavadinimas
RC-DSS

X. Elektroninio dokumento grupė BeDOC

XI. Informacija apie elektroninio (-ių) parašo (-ų) tikrinimą (tikrinimo data)

Visi dokumente esantys elektroniniai parašai galioja (2024-01-12 05:19:04)

XII. Papildomi metaduomenys

Nuorašą suformavo V.Caughell, 2024-01-12 05:19:04 RC-DSS



* 1 1 6 2 1 0 5 9 7 5 *

UAB "KADASTRAS", kodas: 302240851, adresas: Vilnius, Gedimino pr. 24-82
Matininkas(-) VAIDA CAUGHELL, kvalifikacijos pažymėjimo Nr. 2M-M-1421, kontaktinis adresas (-ai): Alytus,
Naujoji g. 3, el. pašto adresas (-ai): donatas.kaselis@gmail.com; vaida@kadastras.info, tel.: + 370 614 560 98; + 370
611 108 83

KIT INŽINERINI STATINI IR J DALI KADASTRO DUOMENYS

Statinio kadastro duomenys

Adresas Alytaus r. sav. Daugm. Vlado Mirono g. 2
Paskirtis Kiti inžineriniai statiniai
Pavadinimas Krepšinio aikštė
Žymėjimas plane KA1
Kadastro duomenų nustatymo data 2023-12-06 Žemės sklypo kadastro Nr. 3305/0002:45
Statybos būklė Unikalus numeris 4400-6249-5429
Pastaba Suformuotas padalinus daikt (unikalus Nr. 3395-8000-5041)

Statybos pradžios metai:	1985	Ilgis: m	
Statybos pabaigos metai:	1985	Ilgis: km	
Rekonstravimo pradžios metai:		Plotis: m	
Rekonstravimo pabaigos metai:		Plotas: kv. m	533,08
Kap. remonto pradžios metai:		Aukštis: m	
Kap. remonto pabaigos metai:		Tūris: kub. m	
Papr. remonto pradžios metai:		Gylis: m	
Papr. remonto pabaigos metai:		Skersmuo: mm	
Statinio kategorija:	II grupės nesudėtingasis	Skerspjūvis: kv. mm	
Baigtumo procentas: %	100	Kiekis: vnt.	
Medžiaga:		Koordinat X:	6024845
Danga:	Asfaltbetonis	Koordinat Y:	522578

Statinio sudėtinės dalies kadastro duomenys

Žym jimas	KA1		
Pavadinimas	Krepšinio aikštel		
Statybos pradžios metai:	1985	Aukštis: m	
Statybos pabaigos metai:	1985	Ilgis: m	
Rekonstravimo pradžios metai:		Plotis: m	
Rekonstravimo pabaigos metai:		Gylis: m	
Kap. remonto pradžios metai:		Skersmuo: mm	
Kap. remonto pabaigos metai:		Plotas: kv. m	533,08
Papr. remonto pradžios metai:		Skerspj vis: kv. mm	
Papr. remonto pabaigos metai:		T ris: kub. m	
Medžiaga:	Asfaltas	Kiekis: vnt.	
Danga:			

Matinink

VAIDA CAUGHELL



* 1 1 6 1 8 2 9 2 4 4 *

ELEKTRONINIO DOKUMENTO METADUOMENYS

I. Dokumento pavadinimas (antraštė) Kitų inžinerinių statinių ir jų dalių kadastro duomenys

II. Dokumento sudarytojas (-ai)

Vaida Caughell, Vilnius, Gedimino pr. 24-82

III. Dokumento registracijos data ir numeris 2024-01-12 05:16:48, Nr. 1161829244

IV. Pasirašymas

Parašo paskirtis: pasirašymas

Parašą sukūrusio asmens vardas, pavardė ir pareigos Vaida Caughell, Matininkė, UAB "Kadastras"

Sertifikatas išduotas: Vaida Caughell

Parašo sukūrimo data ir laikas: 2024-01-12 05:16:48

Parašo formatas: XAdES-BASELINE-T

Laiko žymoje nurodytas laikas: 2024-01-12 05:16:49

Informacija apie sertifikavimo paslaugų teikėją: RCSC IssuingCA

Sertifikato galiojimo laikas 2023-12-11 09:44:23 – 2025-12-10 09:44:23

V. Pagrindinio dokumento priedų skaičius – 0

VI. Pagrindinio dokumento pridedamų dokumentų skaičius – 0

VII. Pridedami dokumentai: nėra priedų

VIII. Dokumento specifikacijos identifikavimo žymuo ADOC-V1.0

IX. Programinės įrangos, kuria naudojantis sudarytas elektroninis dokumentas, pavadinimas
RC-DSS

X. Elektroninio dokumento grupė BeDOC

XI. Informacija apie elektroninio (-ių) parašo (-ų) tikrinimą (tikrinimo data)

Visi dokumente esantys elektroniniai parašai galioja (2024-01-12 05:19:15)

XII. Papildomi metaduomenys

Nuorašą suformavo V.Caughell, 2024-01-12 05:19:15 RC-DSS



* 1 1 6 1 8 2 9 2 4 4 *

UAB "KADASTRAS", kodas: 302240851, adresas: Vilnius, Gedimino pr. 24-82

Matininkas(-) VAIDA CAUGHELL, kvalifikacijos pažymėjimo Nr. 2M-M-1421, kontaktinis adresas (-ai): Alytus, Naujoji g. 3, el. pašto adresas (-ai): donatas.kaselis@gmail.com; vaida@kadastras.info, tel.: + 370 614 560 98; + 370 611 108 83

KIT INŽINERINI STATINI IR J DALI VER I NUSTATYMAS

Adresas Alytaus r. sav. Daugm. Vlado Mirono g. 2
Unikalus numeris 4400-6249-5429
Vertinimo nustatymo data 2023-12-06

Žymėjimas	Pavadinimas	Kasmetinis vertės mažinimo koeficientas	Matavimo vienetas	Kiekis	Įkainojimo pagrindas	Vidutinė vieneto statybos vertė po indeksavimo, Eur	Atkūrimo kaštai (statybinė vertė), Eur	Nusidėvėjimas %	Atkuriamoji vertė, Eur	Vietovės pataisos koeficientas	Vidutinė rinkos vertė, Eur
1	2	3	4	5	6	7	8	9	10	11	12
KA1	Krepšinio aikštelė	4	kv. m	533,08	NTK 2023-5.2.4	67,65	36100	75	9020	1	9020
Viso							36100		9020		9020

Matininkas

VAIDA CAUGHELL



* 1 1 6 1 8 2 9 2 4 5 *

ELEKTRONINIO DOKUMENTO METADUOMENYS

I. Dokumento pavadinimas (antraštė) Kitų inžinerinių statinių ir jų dalių verčių nustatymas

II. Dokumento sudarytojas (-ai)

Vaida Caughell, Vilnius, Gedimino pr. 24-82

III. Dokumento registracijos data ir numeris 2024-01-12 05:16:49, Nr. 1161829245

IV. Pasirašymas

Parašo paskirtis: pasirašymas

Parašą sukūrusio asmens vardas, pavardė ir pareigos Vaida Caughell, Matininkė, UAB "Kadastras"

Sertifikatas išduotas: Vaida Caughell

Parašo sukūrimo data ir laikas: 2024-01-12 05:16:49

Parašo formatas: XAdES-BASELINE-T

Laiko žymoje nurodytas laikas: 2024-01-12 05:16:50

Informacija apie sertifikavimo paslaugų teikėją: RCSC IssuingCA

Sertifikato galiojimo laikas 2023-12-11 09:44:23 – 2025-12-10 09:44:23

V. Pagrindinio dokumento priedų skaičius – 0

VI. Pagrindinio dokumento pridedamų dokumentų skaičius – 0

VII. Pridedami dokumentai: nėra priedų

VIII. Dokumento specifikacijos identifikavimo žymuo ADOC-V1.0

IX. Programinės įrangos, kuria naudojantis sudarytas elektroninis dokumentas, pavadinimas
RC-DSS

X. Elektroninio dokumento grupė BeDOC

XI. Informacija apie elektroninio (-ių) parašo (-ų) tikrinimą (tikrinimo data)

Visi dokumente esantys elektroniniai parašai galioja (2024-01-12 05:19:24)

XII. Papildomi metaduomenys

Nuorašą suformavo V.Caughell, 2024-01-12 05:19:24 RC-DSS



* 1 1 6 1 8 2 9 2 4 5 *