

UAB "Kadastras"

**NEKILNOJAMOJO DAIKTO
KADASTRINI MATAVIM BYLA**

Tomas: **1**

Nekilnojamojo turto objektas: **Inžinerinis statinys**

Registro Nr.: **33/20181 (Žemės sklypas su statiniais)**

Adresas: **Alytaus r. sav. Daugėlių m. Vlado Mirono g. 2**

Lapų skaičius: **5**

Pastabos: **RA Rankinio aikštelė**

Tomo Nr. 1
Registro 33/20181


BYLOS TOMO VIDAUS APYRAŠAS

Eil. Nr.	Dokumento pavadinimas	Dokumento		Lap skai .	Bylos lap numeriai	Pastabos
		Nr.	Data			
1	Statinio planas "STATINI IŠD STYMO PLANAS"		2023-12-06	1	1	
2	KOORDINA I ŽINIARAŠTIS KZ		2023-12-06	1	2	
3	KIT INŽINERINI STATINI IR J DALI KADASTRO DUOMENYS 1P FORMA		2023-12-06	1	3	
4	KIT INŽINERINI STATINI IR J DALI VER I NUSTATYMAS 2P FORMA		2023-12-06	1	4	

Vidaus apyrašo lap 4

Matinink Vaida Caughell

M1:1000

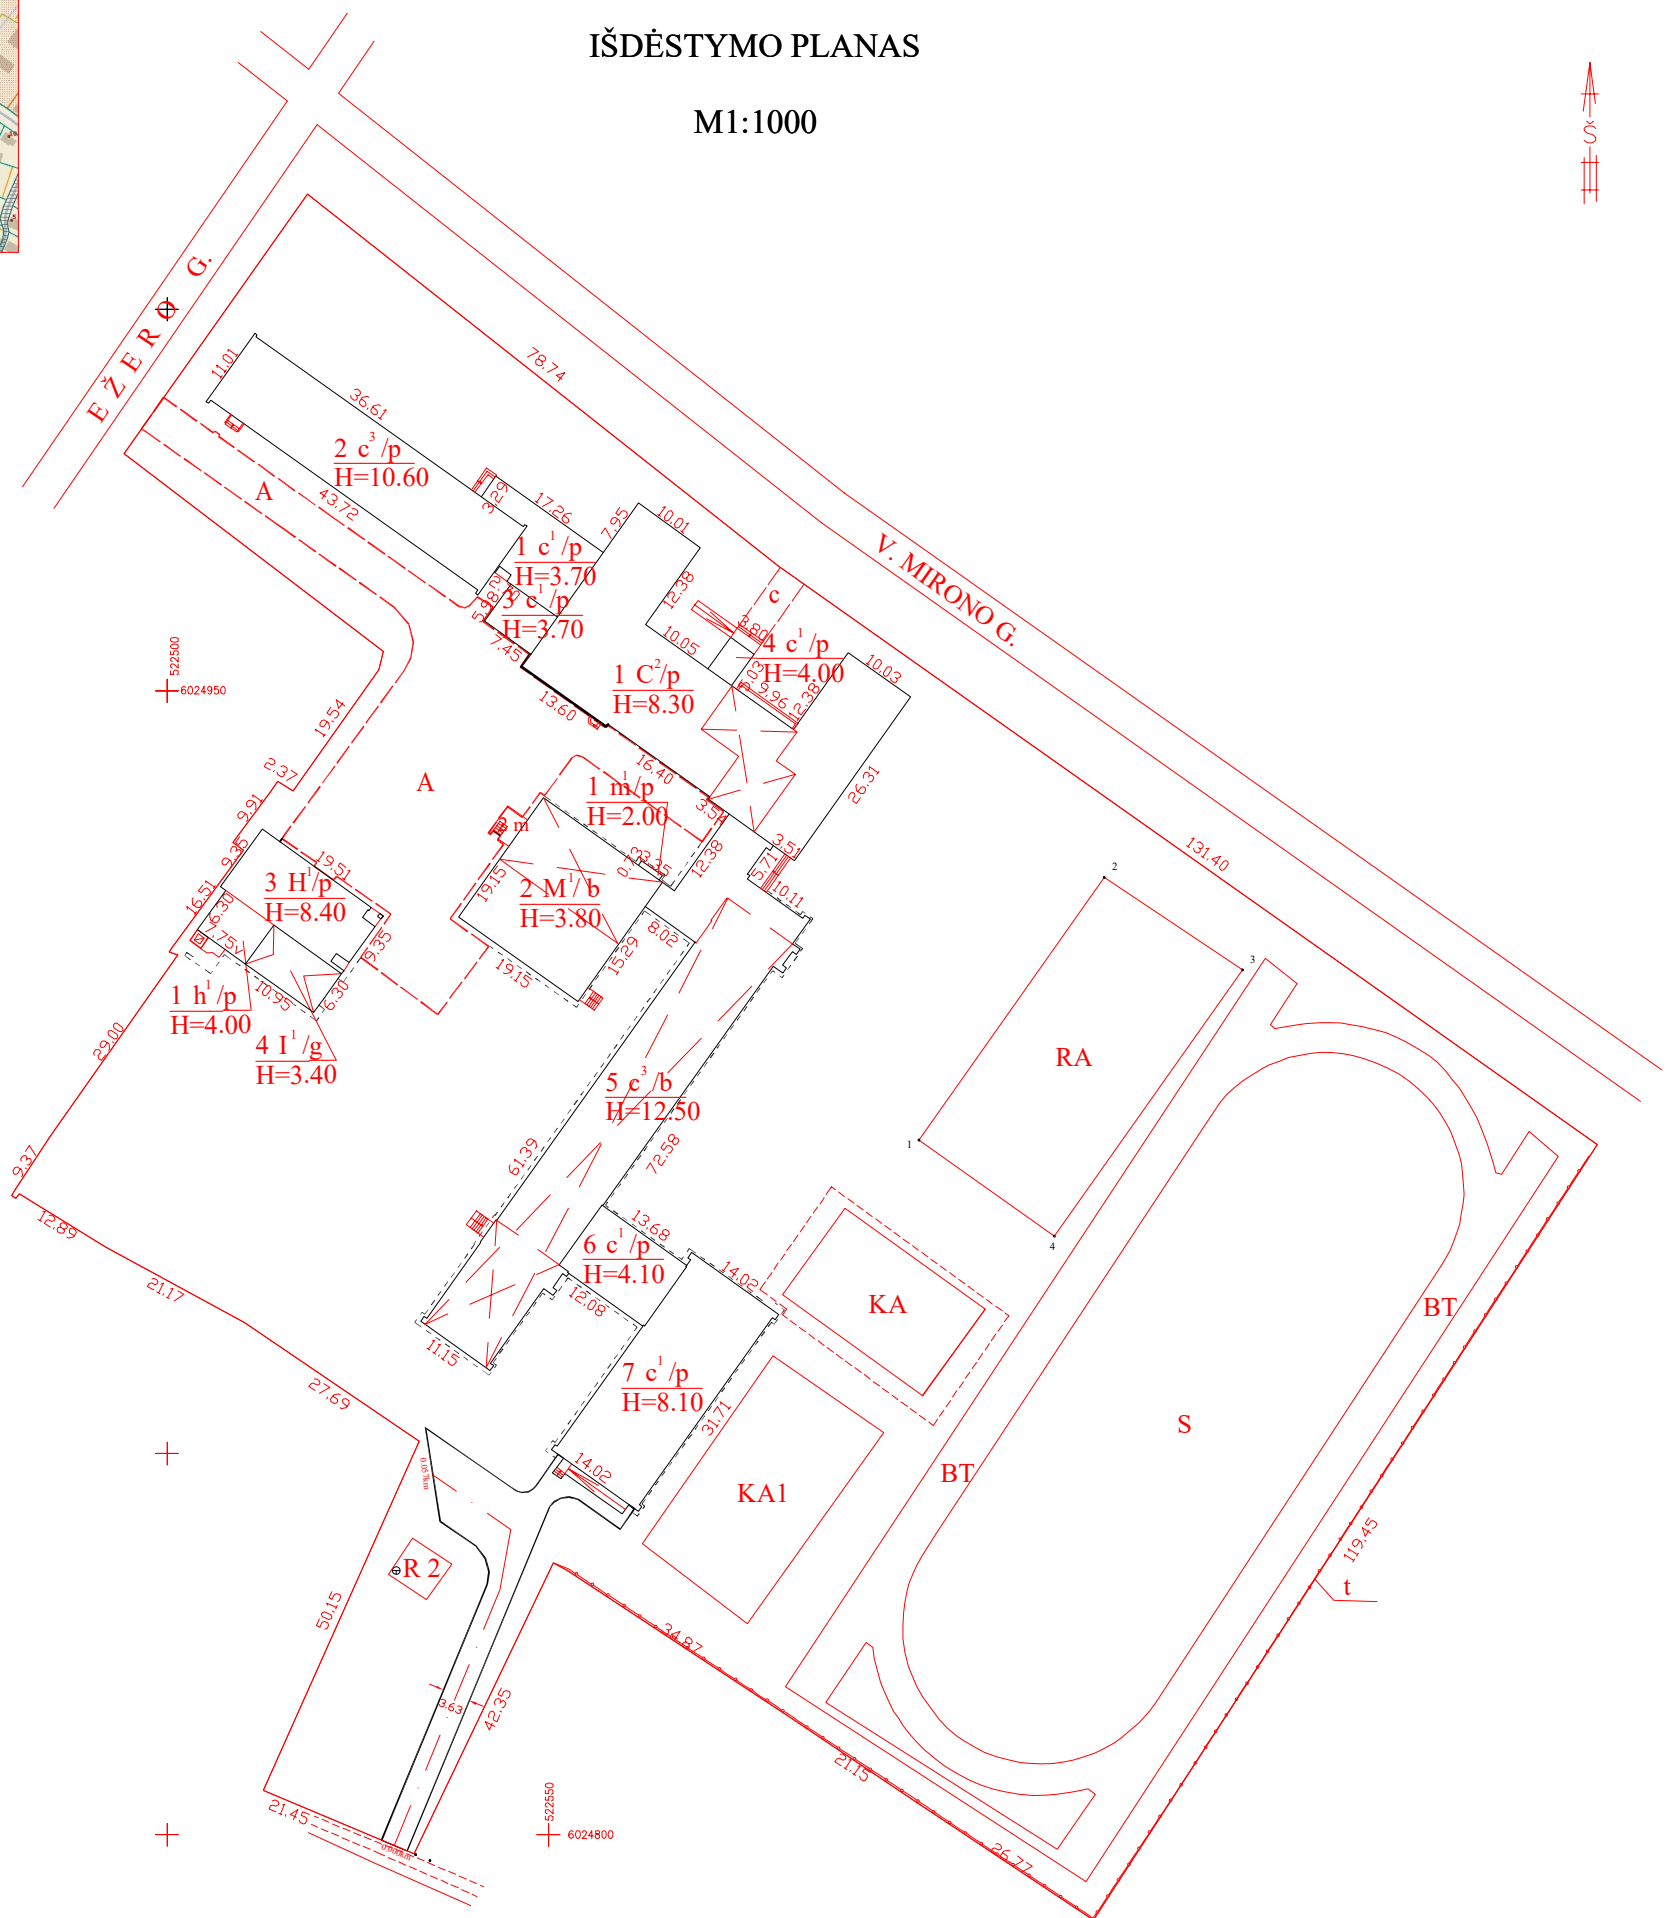

COORDINACIJŲ SISTEMA LKS-94
LIETUVOS VALSTYBINĖ AUKŠČIŲ SISTEMA LAS07

Kadastro duomenims nustatyti naudota medžiaga			
Medžiagos pavadinimas		Medžiagos parengimo data	
Statinio kontrolinė geodezinė nuotrauka		2023-12-01	
1GKV-1631			
Objekto pavadinimas		Rankinio aikštelė	
Objekto buvimo vieta/adresas		Alytaus r. sav. Daugų m. Vlodo Mirono g. 2	
Kadastro duomenų nustatymo data		2023-12-06	
Žemės sklypo kadastro Nr.		3305/0002:45	
<p>UAB "KADASTRAS", kodas: 302240851, adresas: Vilnius, Gedimino pr. 24-82 kontaktinis adresas (-ai): Alytus, Naujoji g. 3, el. pašto adresas (-ai): donatas.kaselis@gmail.com; vaida@kadastras.info, tel.: + 370 614 560 98; + 370 611 108 83</p>			
Matininko kvalifikacijos pažymėjimo Nr.	Pareigos	Vardas ir pavardė	Data
2M-M-1421	Matininkė	VAIDA CAUGHELL	2023-12-06



1 1 6 2 3 1 8 6 1 1

ELEKTRONINIO DOKUMENTO METADUOMENYS

I. Dokumento pavadinimas (antraštė) Išdėstymo planas

II. Dokumento sudarytojas (-ai)

Vaida Caughell, Vilnius, Gedimino pr. 24-82

III. Dokumento registracijos data ir numeris 2024-01-11 21:26:19, Nr. 1162318611

IV. Pasirašymas

Parašo paskirtis: pasirašymas

Parašą sukūrusio asmens vardas, pavardė ir pareigos Vaida Caughell, Matininkė, UAB "Kadastras"

Sertifikatas išduotas: Vaida Caughell

Parašo sukūrimo data ir laikas: 2024-01-11 21:26:19

Parašo formatas: XAdES-BASELINE-T

Laiko žymoje nurodytas laikas: 2024-01-11 21:26:20

Informacija apie sertifikavimo paslaugų teikėją: RCSC IssuingCA

Sertifikato galiojimo laikas 2023-12-11 09:44:23 – 2025-12-10 09:44:23

V. Pagrindinio dokumento priedų skaičius – 2

VI. Pagrindinio dokumento pridedamų dokumentų skaičius – 0

VII. Pridedami dokumentai: nėra priedų

VIII. Dokumento specifikacijos identifikavimo žymuo ADOC-V1.0

IX. Programinės įrangos, kuria naudojantis sudarytas elektroninis dokumentas, pavadinimas
RC-DSS

X. Elektroninio dokumento grupė BeDOC

XI. Informacija apie elektroninio (-ių) parašo (-ų) tikrinimą (tikrinimo data)

Visi dokumente esantys elektroniniai parašai galioja (2024-01-12 05:04:26)

XII. Papildomi metaduomenys

Nuorašą suformavo V.Caughell, 2024-01-12 05:04:26 RC-DSS

KOORDINA I ŽINIARAŠTIS

Pavadinimas Rankinio aikštel

Objekto buvimo vieta Alytaus r. sav. Daug m. Vlodo Mirono g. 2

Unikalus numeris 4400-6249-5394

Koordinčių sistema: LKS-94

Taško Nr.	X	Y
1	6024891,10	522598,56
2	6024925,53	522622,88
3	6024913,40	522641,04
4	6024878,49	522616,34

Matinink

VAIDA CAUGHELL



* 1 1 6 2 1 0 5 8 8 3 *

ELEKTRONINIO DOKUMENTO METADUOMENYS

I. Dokumento pavadinimas (antraštė) Koordinacijų žiniaraštis

II. Dokumento sudarytojas (-ai)

Vaida Caughell, Vilnius, Gedimino pr. 24-82

III. Dokumento registracijos data ir numeris 2024-01-11 21:26:24, Nr. 1162105883

IV. Pasirašymas

Parašo paskirtis: pasirašymas

Parašą sukūrusio asmens vardas, pavardė ir pareigos Vaida Caughell, Matininkė, UAB "Kadastras"

Sertifikatas išduotas: Vaida Caughell

Parašo sukūrimo data ir laikas: 2024-01-11 21:26:24

Parašo formatas: XAdES-BASELINE-T

Laiko žymoje nurodytas laikas: 2024-01-11 21:26:25

Informacija apie sertifikavimo paslaugų teikėją: RCSC IssuingCA

Sertifikato galiojimo laikas 2023-12-11 09:44:23 – 2025-12-10 09:44:23

V. Pagrindinio dokumento priedų skaičius – 0

VI. Pagrindinio dokumento pridedamų dokumentų skaičius – 0

VII. Pridedami dokumentai: nėra priedų

VIII. Dokumento specifikacijos identifikavimo žymuo ADOC-V1.0

IX. Programinės įrangos, kuria naudojantis sudarytas elektroninis dokumentas, pavadinimas
RC-DSS

X. Elektroninio dokumento grupė BeDOC

XI. Informacija apie elektroninio (-ių) parašo (-ų) tikrinimą (tikrinimo data)

Visi dokumente esantys elektroniniai parašai galioja (2024-01-12 05:04:57)

XII. Papildomi metaduomenys

Nuorašą suformavo V.Caughell, 2024-01-12 05:04:57 RC-DSS



* 1 1 6 2 1 0 5 8 8 3 *

UAB "KADASTRAS", kodas: 302240851, adresas: Vilnius, Gedimino pr. 24-82
Matininkas(-) VAIDA CAUGHELL, kvalifikacijos pažym jimo Nr. 2M-M-1421, kontaktinis adresas (-ai): Alytus,
Naujoji g. 3, el. pašto adresas (-ai): donatas.kaselis@gmail.com; vaida@kadastras.info, tel.: + 370 614 560 98; + 370
611 108 83

KIT INŽINERINI STATINI IR J DALI KADASTRO DUOMENYS

Statinio kadastro duomenys

Adresas	Alytaus r. sav. Daug m. Vlodo Mirono g. 2		
Paskirtis	Kiti inžineriniai statiniai		
Pavadinimas	Rankinio aikštel		
Žym jimas plane	RA		
Kadastro duomen nustatymo data	2023-12-06	Žem s sklypo kadastro Nr.	3305/0002:45
Statybos b kl		Unikalus numeris	4400-6249-5394
Pastaba	Suformuotas padalinus daikt (unikalus Nr. 3395-8000-5041)		

Statybos pradžios metai:	1985	Ilgis: m	
Statybos pabaigos metai:	1985	Ilgis: km	
Rekonstravimo pradžios metai:		Plotis: m	
Rekonstravimo pabaigos metai:		Plotas: kv. m	926,11
Kap. remonto pradžios metai:		Aukštis: m	
Kap. remonto pabaigos metai:		T ris: kub. m	
Papr. remonto pradžios metai:		Gylis: m	
Papr. remonto pabaigos metai:		Skersmuo: mm	
Statinio kategorija:	II grup s nesud tingasis	Skersp j vis: kv. mm	
Baigtumo procentas: %	100	Kiekis: vnt.	
Medžiaga:		Koordinat X:	6024902
Danga:	Sintetin	Koordinat Y:	522620

Statinio sud tin s dalies kadastro duomenys

Žym jimas	RA		
Pavadinimas	Rankinio aikštel		
Statybos pradžios metai:	1985	Aukštis: m	
Statybos pabaigos metai:	1985	Ilgis: m	
Rekonstravimo pradžios metai:		Plotis: m	
Rekonstravimo pabaigos metai:		Gylis: m	
Kap. remonto pradžios metai:		Skersmuo: mm	
Kap. remonto pabaigos metai:		Plotas: kv. m	926,11
Papr. remonto pradžios metai:		Skersp j vis: kv. mm	
Papr. remonto pabaigos metai:		T ris: kub. m	
Medžiaga:		Kiekis: vnt.	
Danga:	Sintetin		

Matinink

VAIDA CAUGHELL



ELEKTRONINIO DOKUMENTO METADUOMENYS

I. Dokumento pavadinimas (antraštė) Kitų inžinerinių statinių ir jų dalių kadastro duomenys

II. Dokumento sudarytojas (-ai)

Vaida Caughell, Vilnius, Gedimino pr. 24-82

III. Dokumento registracijos data ir numeris 2024-01-11 21:26:26, Nr. 1162318127

IV. Pasirašymas

Parašo paskirtis: pasirašymas

Parašą sukūrusio asmens vardas, pavardė ir pareigos Vaida Caughell, Matininkė, UAB "Kadastras"

Sertifikatas išduotas: Vaida Caughell

Parašo sukūrimo data ir laikas: 2024-01-11 21:26:26

Parašo formatas: XAdES-BASELINE-T

Laiko žymoje nurodytas laikas: 2024-01-11 21:26:26

Informacija apie sertifikavimo paslaugų teikėją: RCSC IssuingCA

Sertifikato galiojimo laikas 2023-12-11 09:44:23 – 2025-12-10 09:44:23

V. Pagrindinio dokumento priedų skaičius – 0

VI. Pagrindinio dokumento pridedamų dokumentų skaičius – 0

VII. Pridedami dokumentai: nėra priedų

VIII. Dokumento specifikacijos identifikavimo žymuo ADOC-V1.0

IX. Programinės įrangos, kuria naudojantis sudarytas elektroninis dokumentas, pavadinimas
RC-DSS

X. Elektroninio dokumento grupė BeDOC

XI. Informacija apie elektroninio (-ių) parašo (-ų) tikrinimą (tikrinimo data)

Visi dokumente esantys elektroniniai parašai galioja (2024-01-12 05:05:08)

XII. Papildomi metaduomenys

Nuorašą suformavo V.Caughell, 2024-01-12 05:05:08 RC-DSS



* 1 1 6 2 3 1 8 1 2 7 *

UAB "KADASTRAS", kodas: 302240851, adresas: Vilnius, Gedimino pr. 24-82

Matininkas(-) VAIDA CAUGHELL, kvalifikacijos pažymėjimo Nr. 2M-M-1421, kontaktinis adresas (-ai): Alytus, Naujoji g. 3, el. pašto adresas (-ai): donatas.kaselis@gmail.com; vaida@kadastras.info, tel.: + 370 614 560 98; + 370 611 108 83

KIT INŽINERINI STATINI IR J DALI VER I NUSTATYMAS

Adresas Alytaus r. sav. Daugm. Vlado Mirono g. 2
Unikalus numeris 4400-6249-5394
Vertinimo nustatymo data 2023-12-06

Žymėjimas	Pavadinimas	Kasmetinis vertės mažinimo koeficientas	Matavimo vienetas	Kiekis	Įkainojimo pagrindas	Vidutinė vieneto statybos vertė po indeksavimo, Eur	Atkūrimo kaštai (statybinė vertė), Eur	Nusidėvėjimas %	Atkuriamoji vertė, Eur	Vietovės pataisos koeficientas	Vidutinė rinkos vertė, Eur
1	2	3	4	5	6	7	8	9	10	11	12
RA	Rankinio aikštelė	7,7	kv. m	926,11	NTK 2023-5.2.4	91,34	84600	75	21100	1	21100
Viso							84600		21100		21100

Matininkas

VAIDA CAUGHELL



ELEKTRONINIO DOKUMENTO METADUOMENYS

I. Dokumento pavadinimas (antraštė) Kitų inžinerinių statinių ir jų dalių verčių nustatymas

II. Dokumento sudarytojas (-ai)

Vaida Caughell, Vilnius, Gedimino pr. 24-82

III. Dokumento registracijos data ir numeris 2024-01-11 21:26:28, Nr. 1162318128

IV. Pasirašymas

Parašo paskirtis: pasirašymas

Parašą sukūrusio asmens vardas, pavardė ir pareigos Vaida Caughell, Matininkė, UAB "Kadastras"

Sertifikatas išduotas: Vaida Caughell

Parašo sukūrimo data ir laikas: 2024-01-11 21:26:28

Parašo formatas: XAdES-BASELINE-T

Laiko žymoje nurodytas laikas: 2024-01-11 21:26:28

Informacija apie sertifikavimo paslaugų teikėją: RCSC IssuingCA

Sertifikato galiojimo laikas 2023-12-11 09:44:23 – 2025-12-10 09:44:23

V. Pagrindinio dokumento priedų skaičius – 0

VI. Pagrindinio dokumento pridedamų dokumentų skaičius – 0

VII. Pridedami dokumentai: nėra priedų

VIII. Dokumento specifikacijos identifikavimo žymuo ADOC-V1.0

IX. Programinės įrangos, kuria naudojantis sudarytas elektroninis dokumentas, pavadinimas
RC-DSS

X. Elektroninio dokumento grupė BeDOC

XI. Informacija apie elektroninio (-ių) parašo (-ų) tikrinimą (tikrinimo data)

Visi dokumente esantys elektroniniai parašai galioja (2024-01-12 05:05:19)

XII. Papildomi metaduomenys

Nuorašą suformavo V.Caughell, 2024-01-12 05:05:19 RC-DSS



* 1 1 6 2 3 1 8 1 2 8 *