

UAB "Kadastras"

**NEKILNOJAMOJO DAIKTO
KADASTRINI MATAVIM BYLA**

Tomas: **1**

Nekilnojamojo turto objektas: **Inžinerinis statinys**

Registro Nr.: **33/20181 (Žemės sklypas su statiniais)**

Adresas: **Alytaus r. sav. Daugėlių m. Vlado Mirono g. 2**

Lapų skaičius: **5**

Pastabos: **S Stadionas**


Tomo Nr. 1
Registro 33/20181

BYLOS TOMO VIDAUS APYRAŠAS

Eil. Nr.	Dokumento pavadinimas	Dokumento		Lap skai .	Bylos lap numeriai	Pastabos
		Nr.	Data			
1	Statinio planas "STATINI IŠD STYMO PLANAS"		2023-12-06	1	1	
2	KOORDINA I ŽINIARAŠTIS KZ		2023-12-06	1	2	
3	KIT INŽINERINI STATINI IR J DALI KADASTRO DUOMENYS 1P FORMA		2023-12-06	1	3	
4	KIT INŽINERINI STATINI IR J DALI VER I NUSTATYMAS 2P FORMA		2023-12-06	1	4	


Vidaus apyrašo lap 4

Matinink Vaida Caughell

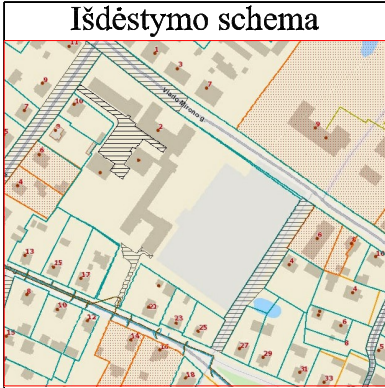

IŠDĖSTYMO PLANAS

M1:1000

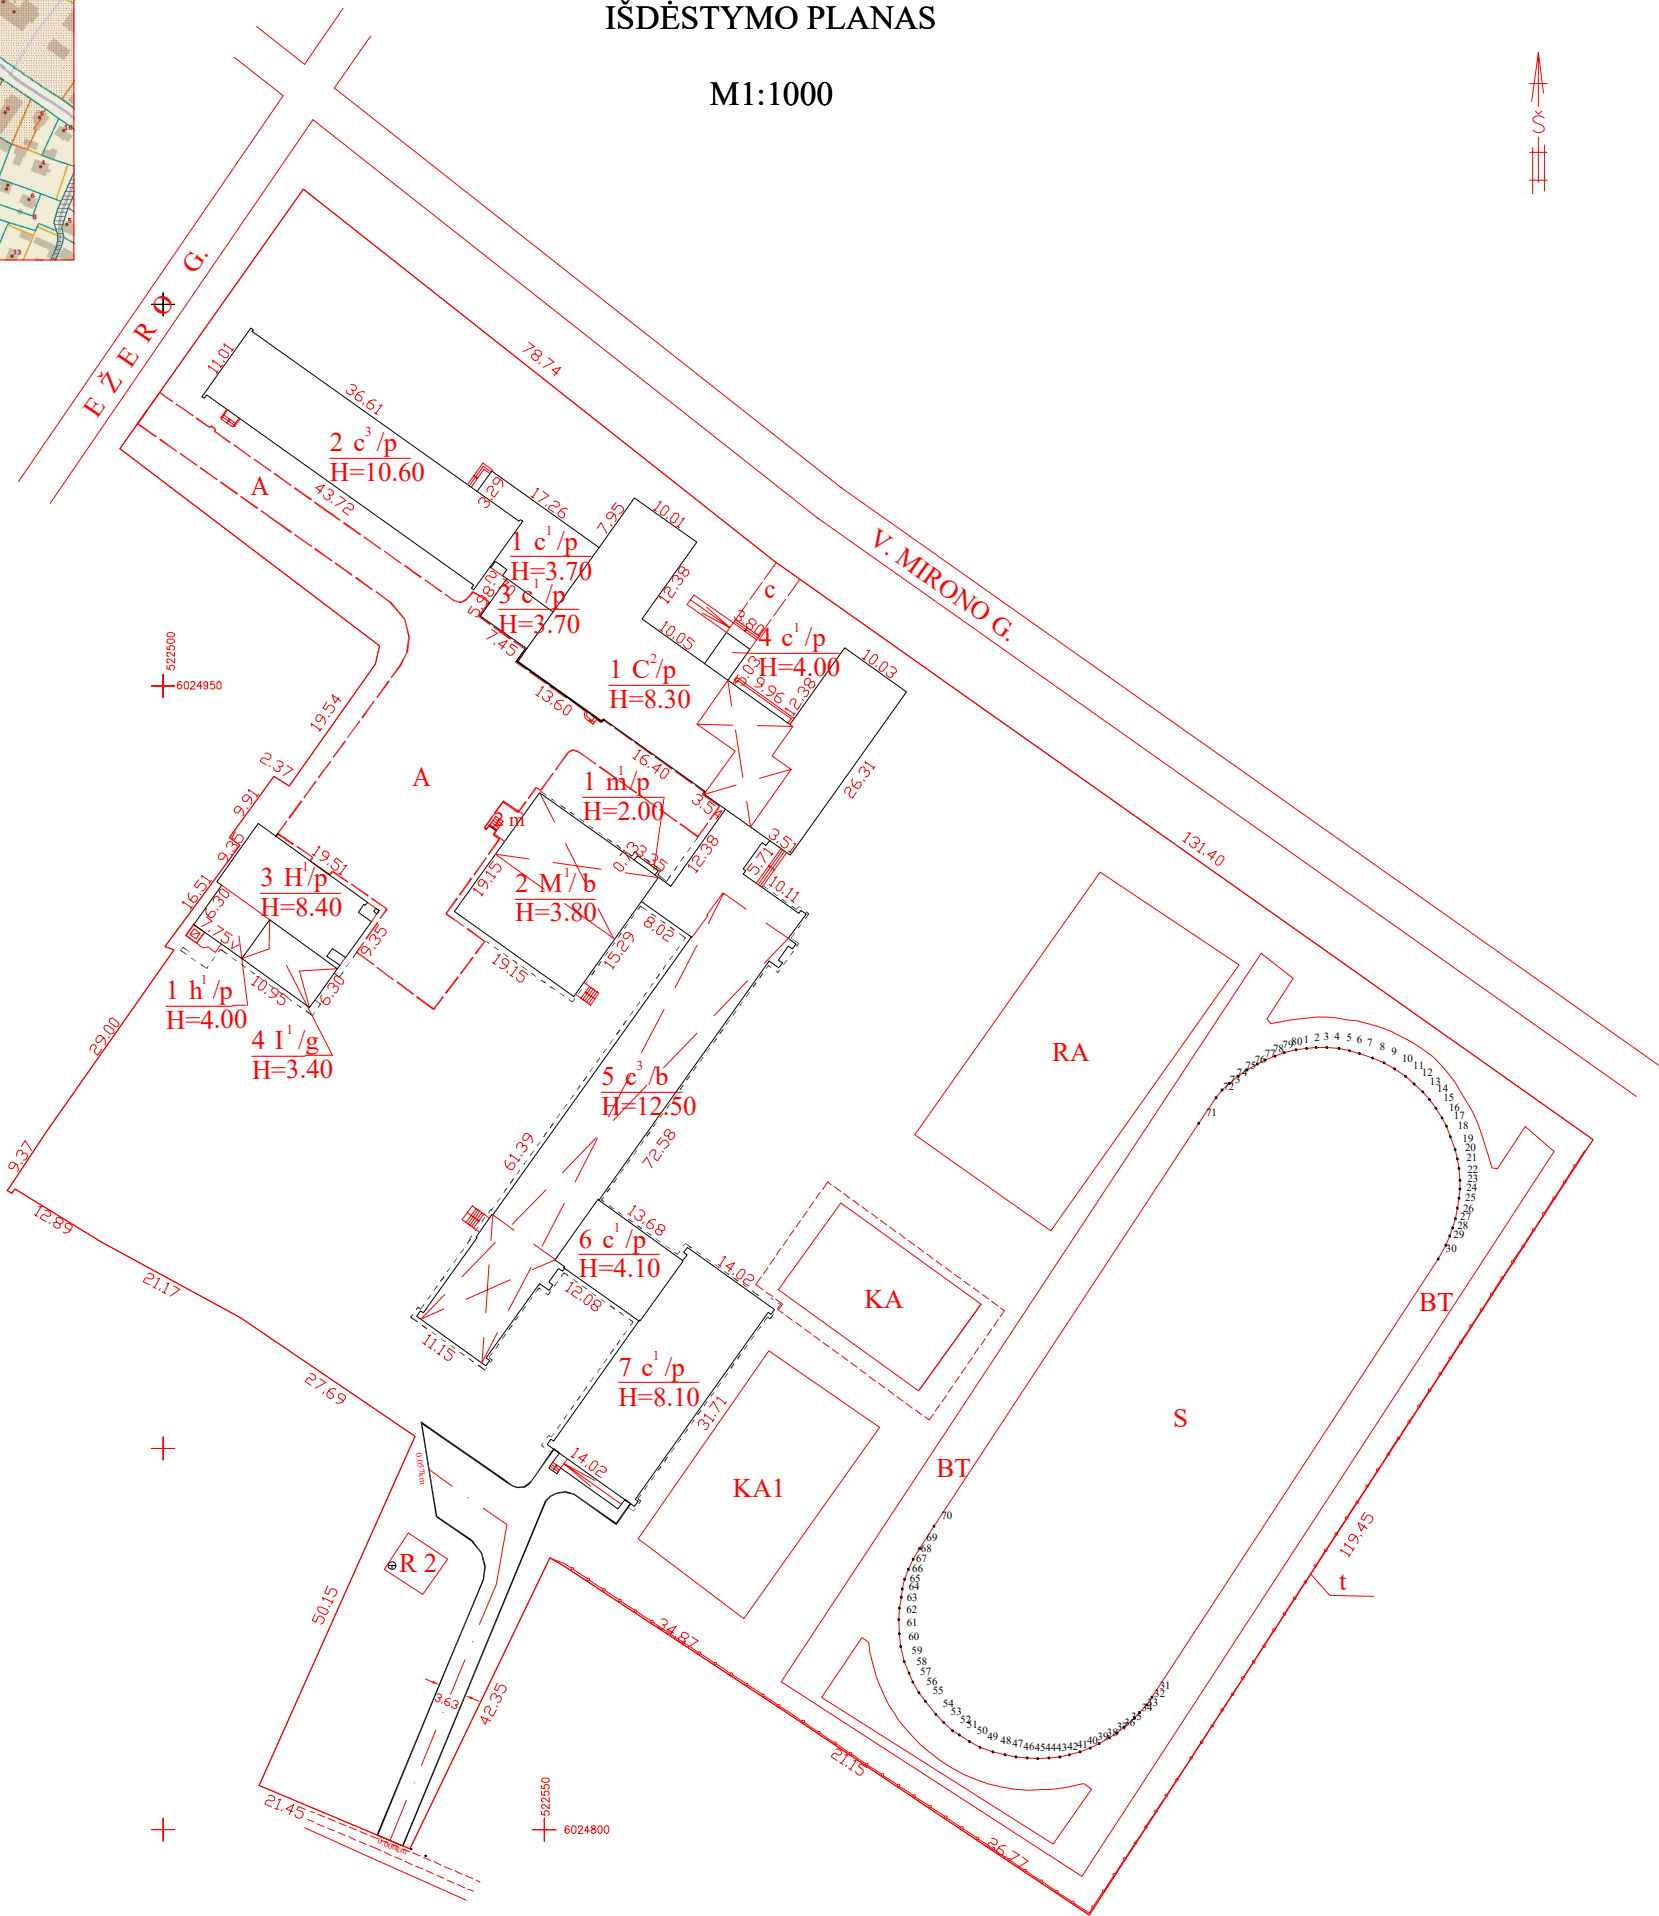

Statinių 1C2/p, 2M1/b, 3H1/p ir kitų inžinerinių statinių, kadastro duomenys nustatyti 2020-03-23 matininko KV.PAŽ. Nr. 2M-M-1421 parengtame statinių išdėstymo plane.

KOORDINACIŲ SISTEMA LKS-94
LIETUVOS VALSTYBINĖ AUKŠČIŲ SISTEMA LAS07

Kadastro duomenims nustatyti naudota medžiaga			
Medžiagos pavadinimas		Medžiagos parengimo data	
Statinio kontrolinė geodezinė nuotrauka		2023-12-01	
1GKV-1631			
Objekto pavadinimas		Stadionas	
Objekto buvimo vieta/adresas		Alytaus r. sav. Daugų m. Vlodo Mirono g. 2	
Kadastro duomenų nustatymo data		2023-12-06	
Žemės sklypo kadastro Nr.		3305/0002:45	
UAB "KADASTRAS", kodas: 302240851, adresas: Vilnius, Gedimino pr. 24-82 kontaktinis adresas (-ai): Alytus, Naujoji g. 3, el. pašto adresas (-ai): donatas.kaselis@gmail.com; vaida@kadastras.info, tel.: + 370 614 560 98; + 370 611 108 83			
Matininko kvalifikacijos pažymėjimo Nr.	Pareigos	Vardas ir pavardė	Data
2M-M-1421	Matininkė	VAIDA CAUGHELL	2023-12-06



1162319971

ELEKTRONINIO DOKUMENTO METADUOMENYS

I. Dokumento pavadinimas (antraštė) Išdėstymo planas

II. Dokumento sudarytojas (-ai)

Vaida Caughell, Vilnius, Gedimino pr. 24-82

III. Dokumento registracijos data ir numeris 2024-01-12 05:40:12, Nr. 1162319971

IV. Pasirašymas

Parašo paskirtis: pasirašymas

Parašą sukūrusio asmens vardas, pavardė ir pareigos Vaida Caughell, Matininkė, UAB "Kadastras"

Sertifikatas išduotas: Vaida Caughell

Parašo sukūrimo data ir laikas: 2024-01-12 05:40:12

Parašo formatas: XAdES-BASELINE-T

Laiko žymoje nurodytas laikas: 2024-01-12 05:40:13

Informacija apie sertifikavimo paslaugų teikėją: RCSC IssuingCA

Sertifikato galiojimo laikas 2023-12-11 09:44:23 – 2025-12-10 09:44:23

V. Pagrindinio dokumento priedų skaičius – 2

VI. Pagrindinio dokumento pridedamų dokumentų skaičius – 0

VII. Pridedami dokumentai: nėra priedų

VIII. Dokumento specifikacijos identifikavimo žymuo ADOC-V1.0

IX. Programinės įrangos, kuria naudojantis sudarytas elektroninis dokumentas, pavadinimas
RC-DSS

X. Elektroninio dokumento grupė BeDOC

XI. Informacija apie elektroninio (-ių) parašo (-ų) tikrinimą (tikrinimo data)

Visi dokumente esantys elektroniniai parašai galioja (2024-01-12 05:41:23)

XII. Papildomi metaduomenys

Nuorašą suformavo V.Caughell, 2024-01-12 05:41:23 RC-DSS

KOORDINA I ŽINIARAŠTIS

Pavadinimas Stadionas

Objekto buvimo vieta Alytaus r. sav. Daug m. Vlodo Mirono g. 2

Unikalus numeris 4400-6249-5407

Koordinačių sistema: LKS-94

Taško Nr.	X	Y	Taško Nr.	X	Y
1	6024902,23	522648,57	39	6024810,69	522621,53
2	6024902,45	522649,92	40	6024810,21	522620,18
3	6024902,58	522651,21	41	6024809,80	522618,86
4	6024902,59	522652,60	42	6024809,52	522617,56
5	6024902,43	522654,15	43	6024809,37	522616,12
6	6024902,14	522655,52	44	6024809,30	522614,65
7	6024901,77	522656,85	45	6024809,37	522613,28
8	6024901,22	522658,54	46	6024809,49	522611,84
9	6024900,54	522660,05	47	6024809,81	522610,38
10	6024899,77	522661,46	48	6024810,21	522608,80
11	6024898,77	522662,92	49	6024810,78	522607,14
12	6024897,79	522664,04	50	6024811,55	522605,72
13	6024896,74	522665,14	51	6024812,38	522604,42
14	6024895,73	522666,04	52	6024812,97	522603,55
15	6024894,59	522666,86	53	6024814,03	522602,31
16	6024893,33	522667,66	54	6024815,11	522601,30
17	6024892,23	522668,27	55	6024816,81	522599,94
18	6024890,89	522668,78	56	6024817,98	522599,11
19	6024889,15	522669,40	57	6024819,34	522598,32
20	6024887,98	522669,70	58	6024820,55	522597,79
21	6024886,69	522669,87	59	6024822,04	522597,20
22	6024885,14	522670,00	60	6024823,97	522596,73
23	6024883,99	522670,03	61	6024825,72	522596,52
24	6024882,79	522669,91	62	6024827,49	522596,46
25	6024881,47	522669,69	63	6024829,03	522596,55
26	6024880,07	522669,44	64	6024830,47	522596,77
27	6024878,91	522669,10	65	6024831,54	522596,93
28	6024877,83	522668,70	66	6024832,81	522597,26
29	6024876,61	522668,18	67	6024834,12	522597,75
30	6024874,83	522667,19	68	6024835,47	522598,37
31	6024817,41	522629,67	69	6024836,82	522599,15
32	6024816,36	522628,95	70	6024839,79	522601,06
33	6024815,34	522628,05	71	6024892,64	522635,76
34	6024814,61	522627,32	72	6024895,94	522638,01
35	6024813,44	522625,97	73	6024897,00	522638,85
36	6024812,68	522625,06	74	6024897,88	522639,80
37	6024812,02	522624,06	75	6024898,81	522640,96
38	6024811,26	522622,71	76	6024899,59	522642,13



Koordinacijų sistema: LKS-94

Taško Nr.	X	Y
77	6024900,39	522643,45
78	6024900,93	522644,50
79	6024901,43	522645,78
80	6024901,90	522646,98

Matinink

VAIDA CAUGHELL

2024-01-12 05:40:18



* 1 1 6 2 1 0 6 0 4 4 *

Lapas 2 iš 2

ELEKTRONINIO DOKUMENTO METADUOMENYS

I. Dokumento pavadinimas (antraštė) Koordinacijų žiniaraštis

II. Dokumento sudarytojas (-ai)

Vaida Caughell, Vilnius, Gedimino pr. 24-82

III. Dokumento registracijos data ir numeris 2024-01-12 05:40:18, Nr. 1162106044

IV. Pasirašymas

Parašo paskirtis: pasirašymas

Parašą sukūrusio asmens vardas, pavardė ir pareigos Vaida Caughell, Matininkė, UAB "Kadastras"

Sertifikatas išduotas: Vaida Caughell

Parašo sukūrimo data ir laikas: 2024-01-12 05:40:18

Parašo formatas: XAdES-BASELINE-T

Laiko žymoje nurodytas laikas: 2024-01-12 05:40:19

Informacija apie sertifikavimo paslaugų teikėją: RCSC IssuingCA

Sertifikato galiojimo laikas 2023-12-11 09:44:23 – 2025-12-10 09:44:23

V. Pagrindinio dokumento priedų skaičius – 0

VI. Pagrindinio dokumento pridedamų dokumentų skaičius – 0

VII. Pridedami dokumentai: nėra priedų

VIII. Dokumento specifikacijos identifikavimo žymuo ADOC-V1.0

IX. Programinės įrangos, kuria naudojantis sudarytas elektroninis dokumentas, pavadinimas
RC-DSS

X. Elektroninio dokumento grupė BeDOC

XI. Informacija apie elektroninio (-ių) parašo (-ų) tikrinimą (tikrinimo data)

Visi dokumente esantys elektroniniai parašai galioja (2024-01-12 05:41:41)

XII. Papildomi metaduomenys

Nuorašą suformavo V.Caughell, 2024-01-12 05:41:41 RC-DSS



* 1 1 6 2 1 0 6 0 4 4 *

UAB "KADASTRAS", kodas: 302240851, adresas: Vilnius, Gedimino pr. 24-82
Matininkas(-) VAIDA CAUGHELL, kvalifikacijos pažymėjimo Nr. 2M-M-1421, kontaktinis adresas (-ai): Alytus,
Naujoji g. 3, el. pašto adresas (-ai): donatas.kaselis@gmail.com; vaida@kadastras.info, tel.: + 370 614 560 98; + 370
611 108 83

KIT INŽINERINI STATINI IR J DALI KADASTRO DUOMENYS

Statinio kadastro duomenys

Adresas Alytaus r. sav. Daugėlių m. Vlodo Mirono g. 2
Paskirtis Kiti inžineriniai statiniai
Pavadinimas Stadionas
Žymėjimas plane S
Kadastro duomenų nustatymo data 2023-12-06 Žemės sklypo kadastro Nr. 3305/0002:45
Statybos būklė Unikalus numeris 4400-6249-5407
Pastaba Suformuotas padalinus daiktą (unikalus Nr. 3395-8000-5041)

Statybos pradžios metai:	1962	Ilgis: m	
Statybos pabaigos metai:	1962	Ilgis: km	
Rekonstravimo pradžios metai:		Plotis: m	
Rekonstravimo pabaigos metai:		Plotas: kv. m	3490,2
Kap. remonto pradžios metai:		Aukštis: m	
Kap. remonto pabaigos metai:		Tūris: kub. m	
Papr. remonto pradžios metai:		Gylis: m	
Papr. remonto pabaigos metai:		Skersmuo: mm	
Statinio kategorija:	II grupės nesudėtingasis	Skerspjūvis: kv. mm	
Baigtumo procentas: %	100	Kiekis: vnt.	
Medžiaga:		Koordinat X:	6024855
Danga:	Veja	Koordinat Y:	522633

Statinio sudėtinės dalies kadastro duomenys

Žym jimas	S		
Pavadinimas	Stadionas		
Statybos pradžios metai:	1962	Aukštis: m	
Statybos pabaigos metai:	1962	Ilgis: m	
Rekonstravimo pradžios metai:		Plotis: m	
Rekonstravimo pabaigos metai:		Gylis: m	
Kap. remonto pradžios metai:		Skersmuo: mm	
Kap. remonto pabaigos metai:		Plotas: kv. m	3490,2
Papr. remonto pradžios metai:		Skerspj vis: kv. mm	
Papr. remonto pabaigos metai:		T ris: kub. m	
Medžiaga:		Kiekis: vnt.	
Danga:	Veja		

Matininkas

VAIDA CAUGHELL



* 1 1 6 1 8 2 9 2 2 0 *

ELEKTRONINIO DOKUMENTO METADUOMENYS

I. Dokumento pavadinimas (antraštė) Kitų inžinerinių statinių ir jų dalių kadastro duomenys

II. Dokumento sudarytojas (-ai)

Vaida Caughell, Vilnius, Gedimino pr. 24-82

III. Dokumento registracijos data ir numeris 2024-01-12 05:40:19, Nr. 1161829220

IV. Pasirašymas

Parašo paskirtis: pasirašymas

Parašą sukūrusio asmens vardas, pavardė ir pareigos Vaida Caughell, Matininkė, UAB "Kadastras"

Sertifikatas išduotas: Vaida Caughell

Parašo sukūrimo data ir laikas: 2024-01-12 05:40:19

Parašo formatas: XAdES-BASELINE-T

Laiko žymoje nurodytas laikas: 2024-01-12 05:40:20

Informacija apie sertifikavimo paslaugų teikėją: RCSC IssuingCA

Sertifikato galiojimo laikas 2023-12-11 09:44:23 – 2025-12-10 09:44:23

V. Pagrindinio dokumento priedų skaičius – 0

VI. Pagrindinio dokumento pridedamų dokumentų skaičius – 0

VII. Pridedami dokumentai: nėra priedų

VIII. Dokumento specifikacijos identifikavimo žymuo ADOC-V1.0

IX. Programinės įrangos, kuria naudojantis sudarytas elektroninis dokumentas, pavadinimas
RC-DSS

X. Elektroninio dokumento grupė BeDOC

XI. Informacija apie elektroninio (-ių) parašo (-ų) tikrinimą (tikrinimo data)

Visi dokumente esantys elektroniniai parašai galioja (2024-01-12 05:41:50)

XII. Papildomi metaduomenys

Nuorašą suformavo V.Caughell, 2024-01-12 05:41:50 RC-DSS



* 1 1 6 1 8 2 9 2 2 0 *

UAB "KADASTRAS", kodas: 302240851, adresas: Vilnius, Gedimino pr. 24-82
Matininkas(-) VAIDA CAUGHELL, kvalifikacijos pažymėjimo Nr. 2M-M-1421, kontaktinis adresas (-ai): Alytus, Naujoji g. 3, el. pašto adresas (-ai): donatas.kaselis@gmail.com; vaida@kadastras.info, tel.: + 370 614 560 98; + 370 611 108 83

KIT INŽINERINI STATINI IR J DALI VER I NUSTATYMAS

Adresas Alytaus r. sav. Daugėlių m. Vlado Mirono g. 2
Unikalus numeris 4400-6249-5407
Vertinimo nustatymo data 2023-12-06

Žymėjimas	Pavadinimas	Kasmetinis vertės mažinimo koeficientas	Matavimo vienetas	Kiekis	Įkainojimo pagrindas	Vidutinė vieneto statybos vertė po indeksavimo, Eur	Atkūrimo kaštai (statybinė vertė), Eur	Nusidėvėjimas %	Atkuriamoji vertė, Eur	Vietovės pataisos koeficientas	Vidutinė rinkos vertė, Eur
1	2	3	4	5	6	7	8	9	10	11	12
S	Stadionas	16,7	kv. m	3490,2	NTK 2023-5.2.1	23,76	82900	75	20700	1	20700
Viso							82900		20700		20700

Matininkas

VAIDA CAUGHELL



* 1 1 6 1 8 2 9 2 2 1 *

ELEKTRONINIO DOKUMENTO METADUOMENYS

I. Dokumento pavadinimas (antraštė) Kitų inžinerinių statinių ir jų dalių verčių nustatymas

II. Dokumento sudarytojas (-ai)

Vaida Caughell, Vilnius, Gedimino pr. 24-82

III. Dokumento registracijos data ir numeris 2024-01-12 05:40:21, Nr. 1161829221

IV. Pasirašymas

Parašo paskirtis: pasirašymas

Parašą sukūrusio asmens vardas, pavardė ir pareigos Vaida Caughell, Matininkė, UAB "Kadastras"

Sertifikatas išduotas: Vaida Caughell

Parašo sukūrimo data ir laikas: 2024-01-12 05:40:21

Parašo formatas: XAdES-BASELINE-T

Laiko žymoje nurodytas laikas: 2024-01-12 05:40:21

Informacija apie sertifikavimo paslaugų teikėją: RCSC IssuingCA

Sertifikato galiojimo laikas 2023-12-11 09:44:23 – 2025-12-10 09:44:23

V. Pagrindinio dokumento priedų skaičius – 0

VI. Pagrindinio dokumento pridedamų dokumentų skaičius – 0

VII. Pridedami dokumentai: nėra priedų

VIII. Dokumento specifikacijos identifikavimo žymuo ADOC-V1.0

IX. Programinės įrangos, kuria naudojantis sudarytas elektroninis dokumentas, pavadinimas
RC-DSS

X. Elektroninio dokumento grupė BeDOC

XI. Informacija apie elektroninio (-ių) parašo (-ų) tikrinimą (tikrinimo data)

Visi dokumente esantys elektroniniai parašai galioja (2024-01-12 05:41:59)

XII. Papildomi metaduomenys

Nuorašą suformavo V.Caughell, 2024-01-12 05:41:59 RC-DSS



* 1 1 6 1 8 2 9 2 2 1 *