




Nuovažos skersinis pjūvis

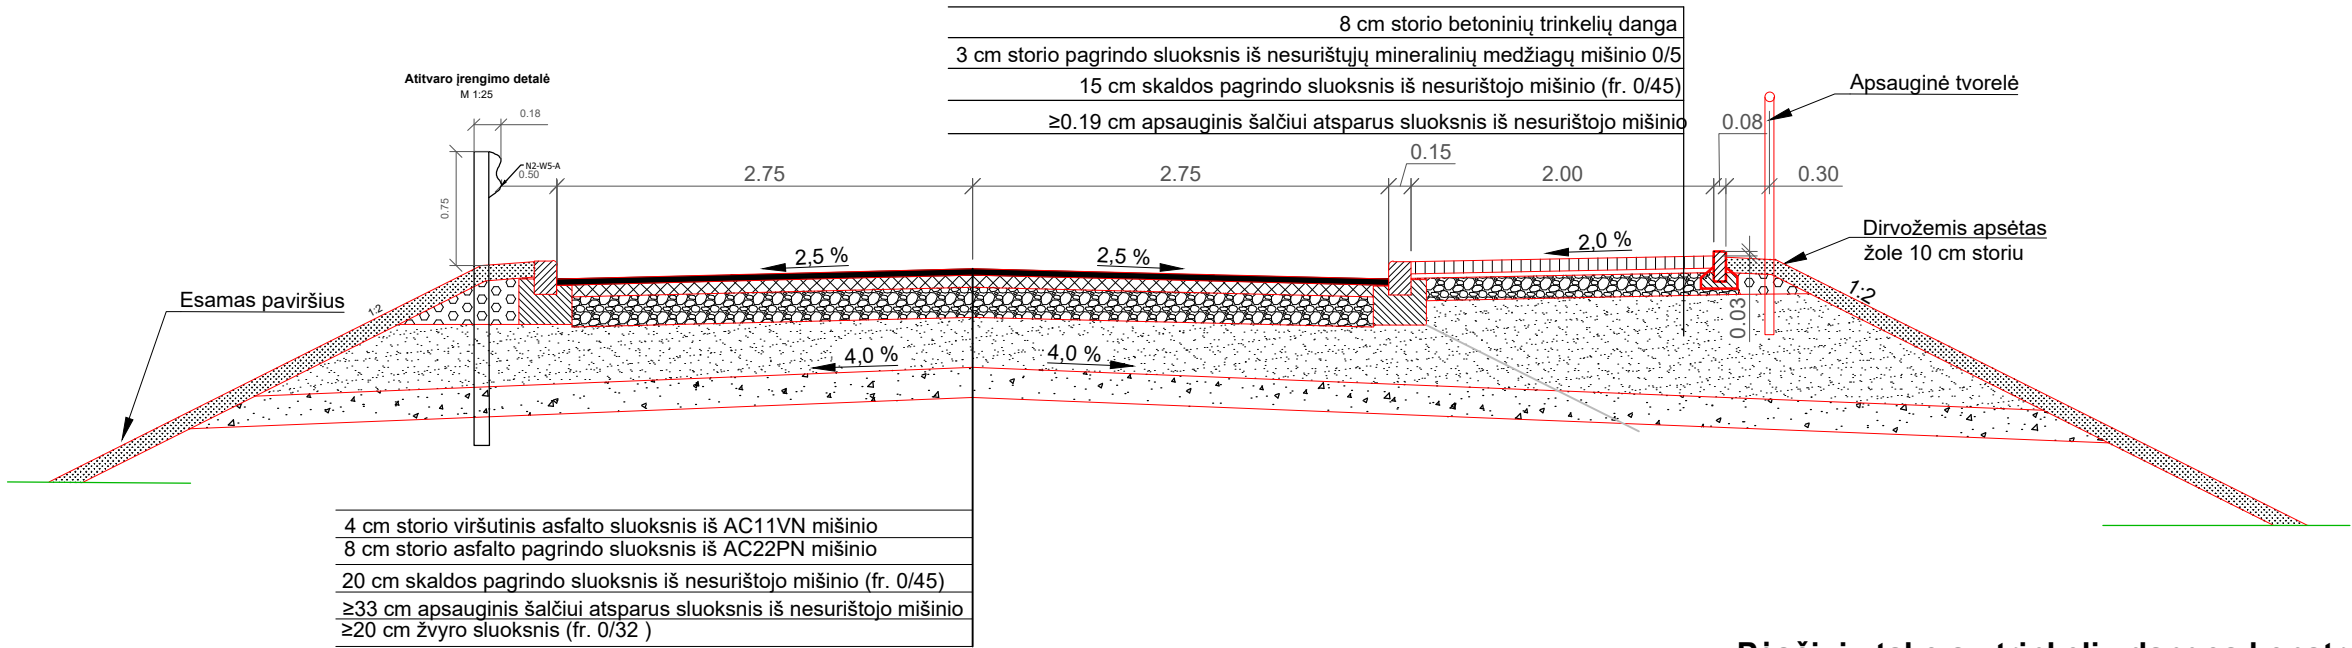


Pėsčiųjų tako su trinkelį dangos konstrukcija

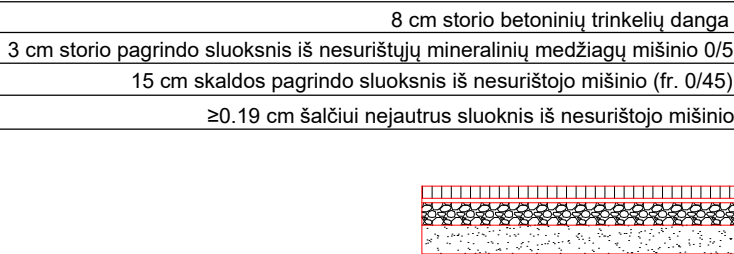

Pėsčiųjų tako tvorelė M 1:50

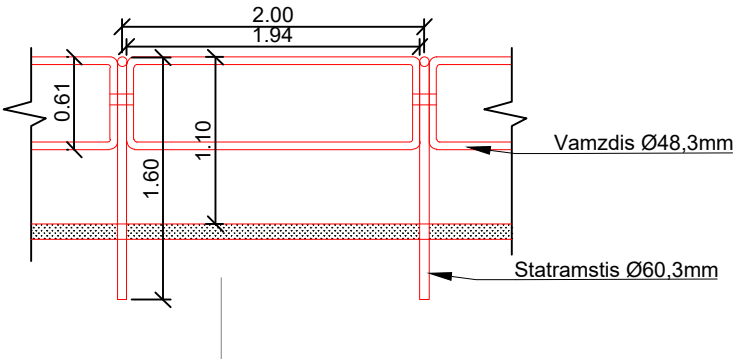


Pėsčiųjų tako su asfalto dangos konstrukcija

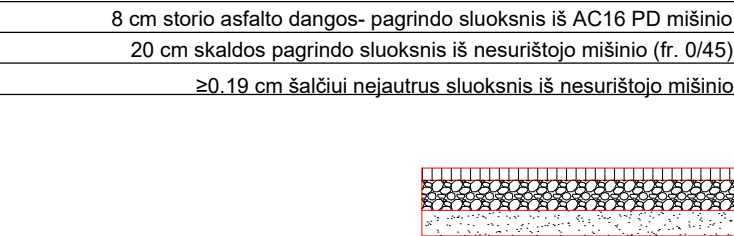

Pastabos:
1. Matmenys nurodyti metrais;

Iškilio perėjos išilginis pjūvis

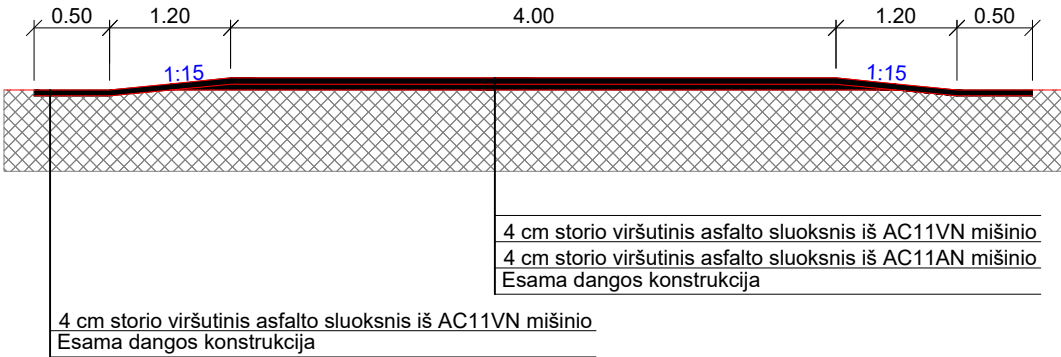

0	2023				Statybos leidimui gauti
Laida	Išleidimo data				Laidos statusas. Keitimo priežastis (jei taikoma)
Kval. patv. dok. Nr.					Statinio projekto pavadinimas: Valstybinės reikšmės krašto kelio Nr. 116 Širvintos - Rimučiai - Kernavė - Dūkštos 0,340 km dešinėje pusėje esančios nuovažos kapitalinis remonto projektas
37471	SPDV	Tadas Jančiauskas			Brėžinio pavadinimas: Konstrukcijos skersinis profilis M 1:50
					Laida 0
LT	Statytojas	VĮ Lietuvos automobilių kelių direkcija			Brėžinio žymuo: S-459/2021-TDP-S.04
	Užsakovas	Širvintų rajono savivaldybės administracija			Lapas 1
					Lapų 2