



Drenažo įrengimo detalė

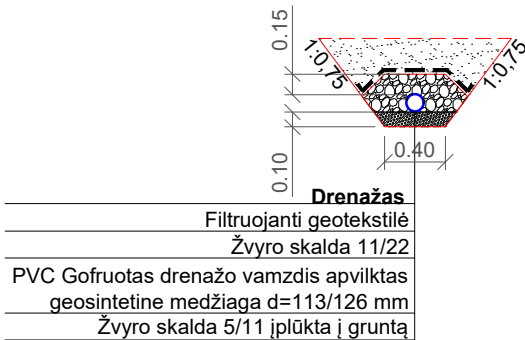

Drenažas
Filtruojanti geotekstilė
Žvyro skalda 11/22
PVC Gofruotas drenažo vamzdis apvilktas geosintetine medžiaga d=113/126 mm
Žvyro skalda 5/11 įplūktą į gruntą


Nuovažos skersinis pjūvis

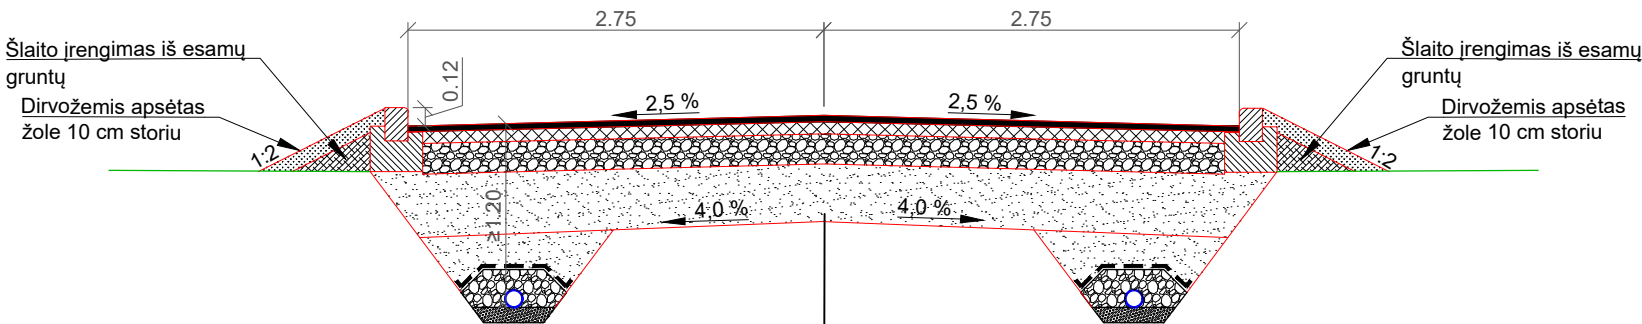

4 cm storio viršutinis asfalto sluoksnis iš AC11VN mišinio
8 cm storio asfalto pagrindo sluoksnis iš AC22PN mišinio
20 cm skaldos pagrindo sluoksnis iš nesurištojo mišinio (fr. 0/45)
≥43 cm apsauginis šalčiui atsparus sluoksnis iš nesurištojo mišinio


Pėsčiųjų tako su trinkelio dangos konstrukcija

8 cm storio betoninių trinkelio danga
3 cm storio pagrindo sluoksnis iš nesurištųjų mineralinių medžiagų mišinio 0/5
15 cm skaldos pagrindo sluoksnis iš nesurištojo mišinio (fr. 0/45)
≥0.19 cm šalčiui nejautrus sluoksnis iš nesurištojo mišinio

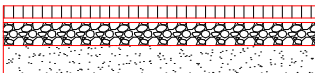


Gatvės bortas 1,00x0,30x0,15

M 1:25

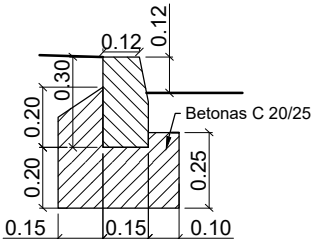


Vejos bortas 1,00x0,20x0,08

M 1:25

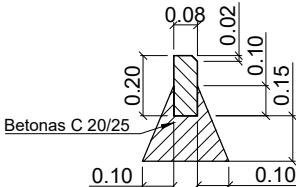


Detalė „A“
Gatvės bortas 1,00x0,22x0,15

M 1:25

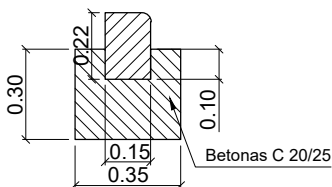


Pėsčiųjų tako su asfalto dangos konstrukcija

8 cm storio asfalto dangos- pagrindo sluoksnis iš AC16 PD mišinio
20 cm skaldos pagrindo sluoksnis iš nesurištojo mišinio (fr. 0/45)
≥0.19 cm šalčiui nejautrus sluoksnis iš nesurištojo mišinio

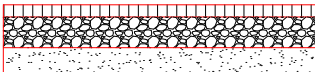

Asfalto sujungimo detalė prie krašto kelio Nr. 116

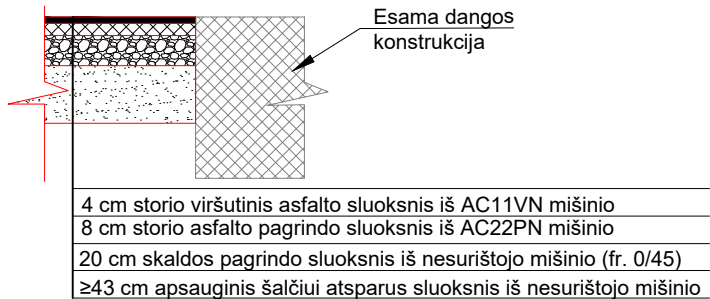

4 cm storio viršutinis asfalto sluoksnis iš AC11VN mišinio
8 cm storio asfalto pagrindo sluoksnis iš AC22PN mišinio
20 cm skaldos pagrindo sluoksnis iš nesurištojo mišinio (fr. 0/45)
≥43 cm apsauginis šalčiui atsparus sluoksnis iš nesurištojo mišinio

Pastabos:
1. Matmenys nurodyti metrais;

0	2022	Statybos leidimui gauti
Laida	Išleidimo data	Laidos statusas. Keitimo priežastis (jei taikoma)
Kval. patv. dok. Nr.	7AINDAS	Statinio projekto pavadinimas: Valstybinės reikšmės krašto kelio Nr. 116 Širvintos - Rimučiai - Kernavė - Dūkštos 0,160 km kairėje pusėje esančios nuovažos kapitalinio remonto projektas
		Brėžinio pavadinimas: Konstrukcijos skersinis profilis M 1:50
		Laida 0
LT	Statytojas VĮ Lietuvos automobilių kelių direkcija Užsakovas Širvintų rajono savivaldybės administracija	Brėžinio žymuo: S-460/2021-TDP-S-04
		Lapas 1
		Lapų 1