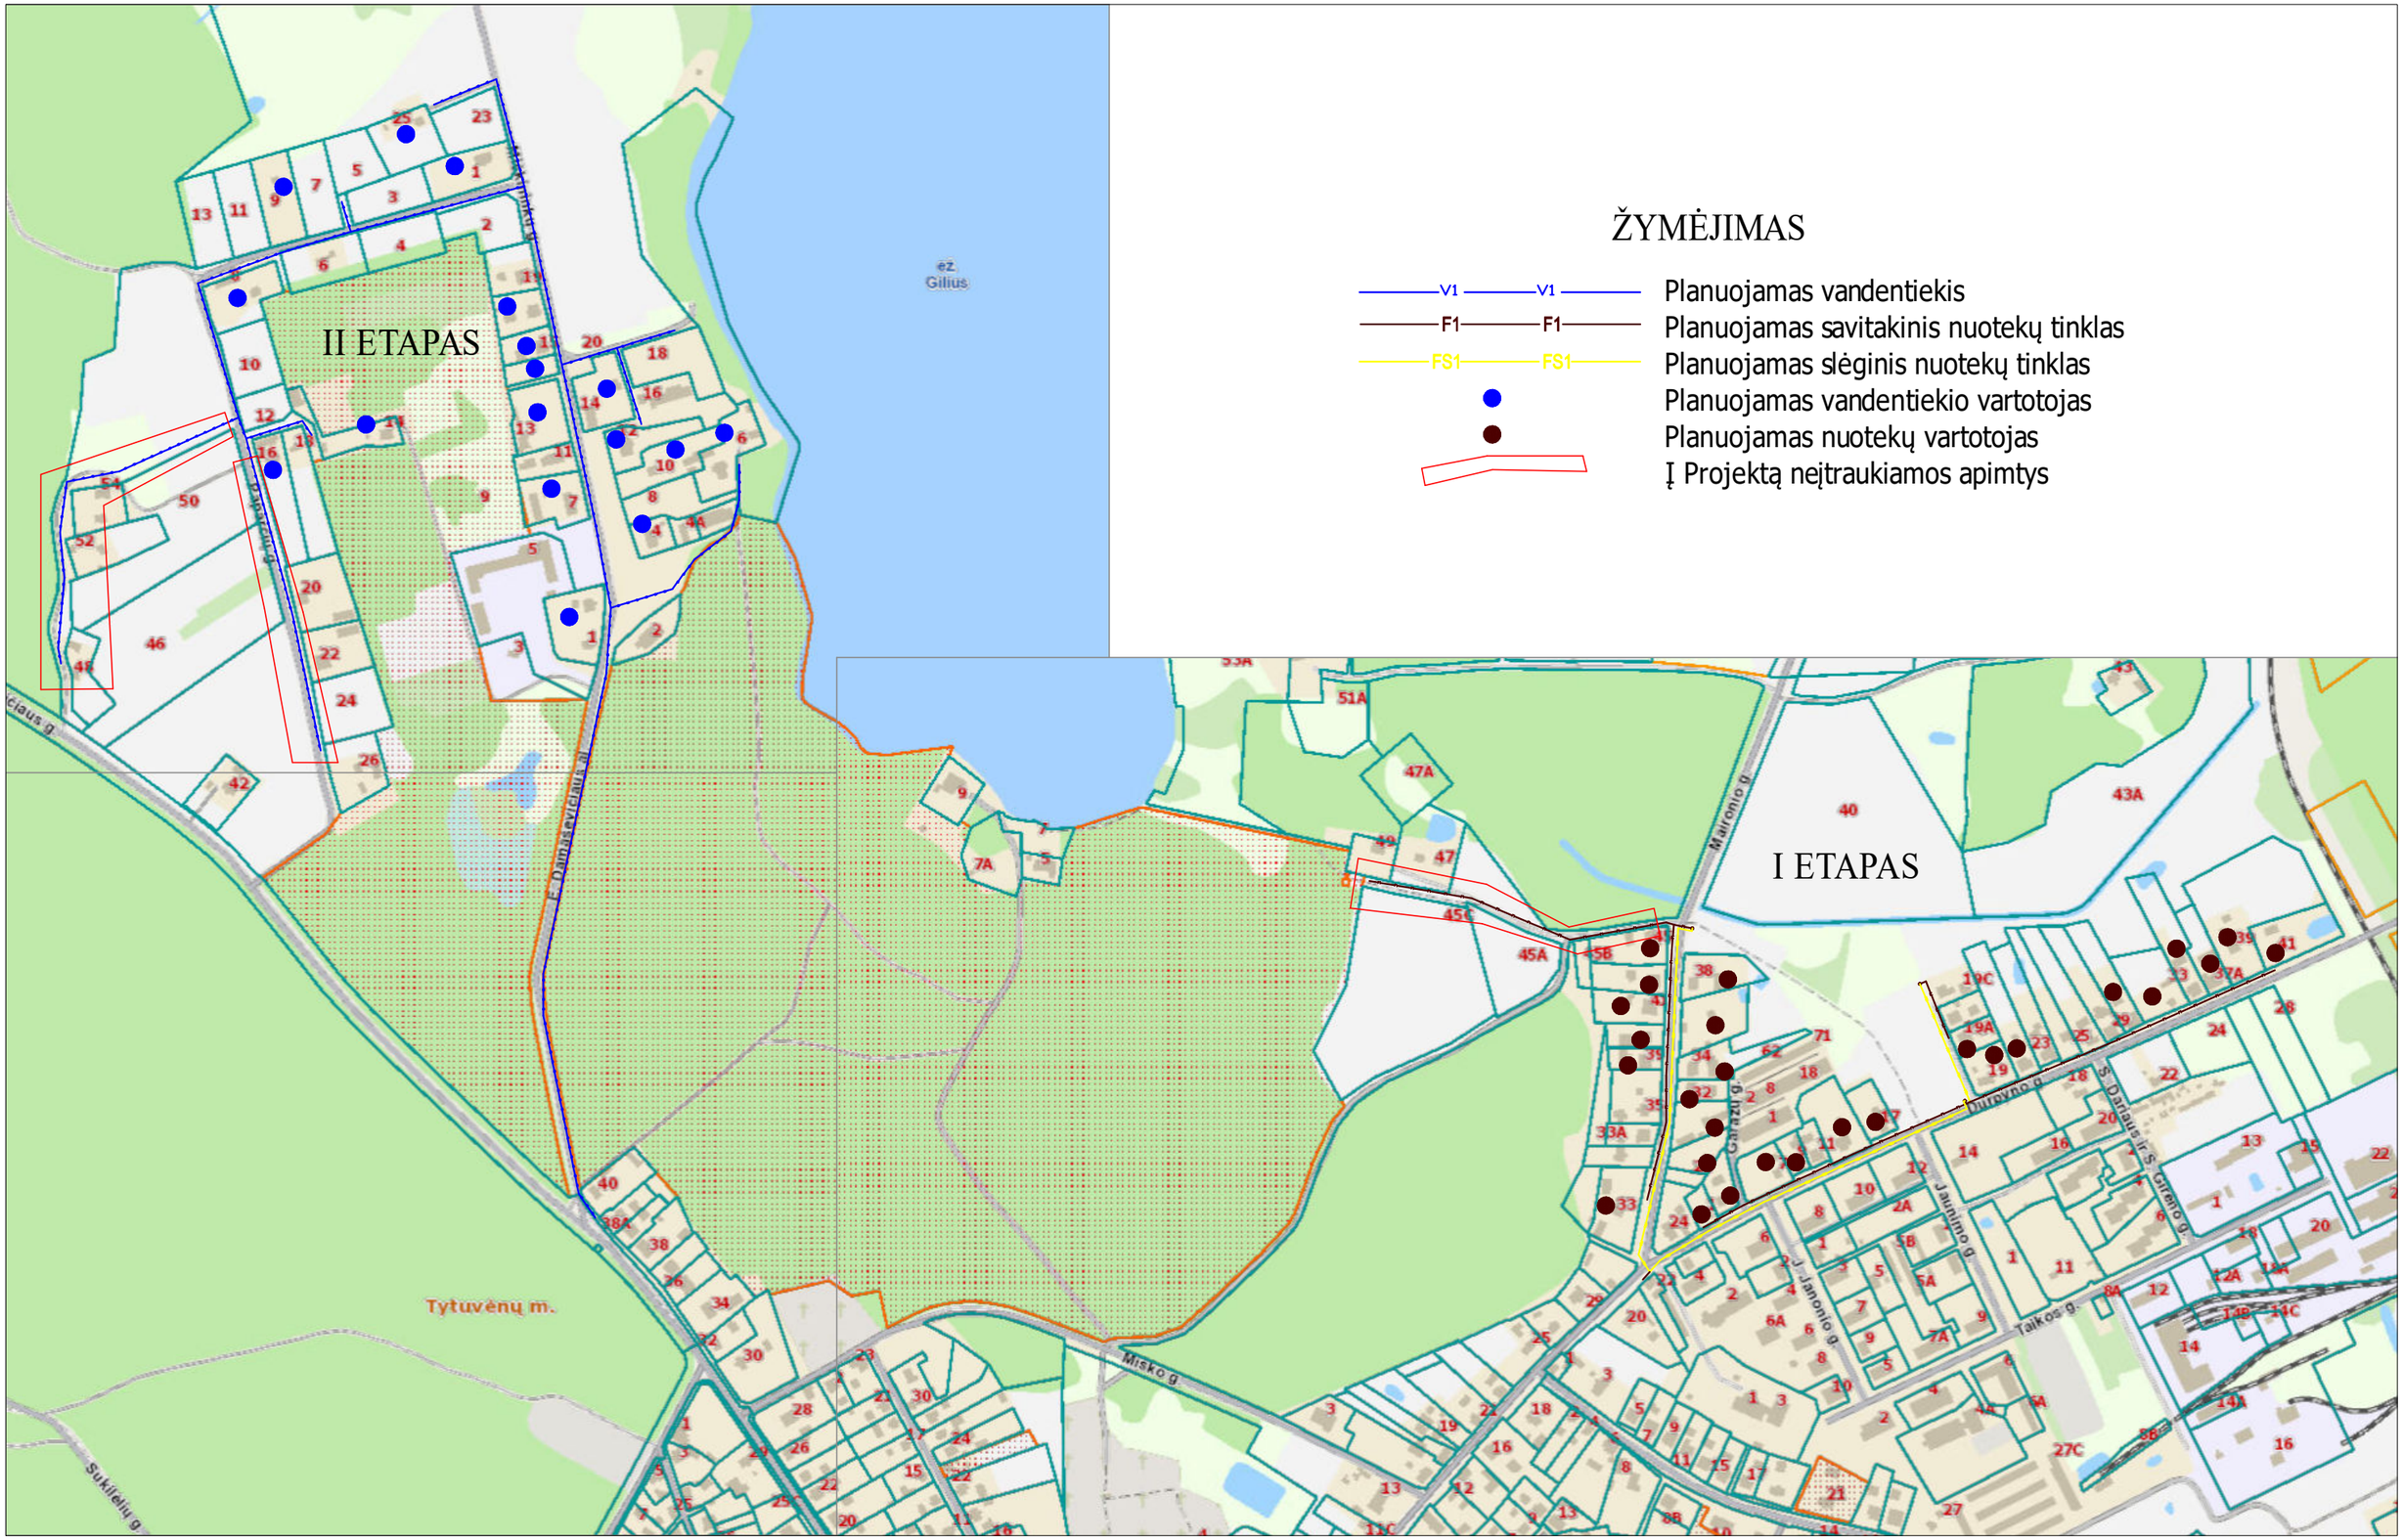
ŽYMĖJIMAS
V1 V1 Planuojamas vandentiekis
F1 F1 Planuojamas savitakinis nuotekų tinklas
FS1 FS1 Planuojamas slėginis nuotekų tinklas
Planuojamas vandentiekio vartotojas
Planuojamas nuotekų vartotojas
Į Projektą neįtraukiamos apimtys
II ETAPAS
I ETAPAS
ežeras Gilius
Tytuvėnų m.
Maironio g.
Misko g.
Taikos g.
Sukilėlių g.