

Замовник: Відділ освіти Деснянської селищної ради Чернігівської області

**Нове будівництво споруди подвійного призначення (СПП)  
з захисними властивостями протирадіаційного укриття (ПРУ)  
з влаштуванням переходу з існуючого корпусу Деснянського ліцею  
Деснянської селищної ради за адресою: Чернігівська область,  
Чернігівський район, смт Десна, вул. Довженко, 34**

## РОБОЧИЙ ПРОЕКТ

### ТОМ 3.3.1

**Паспорт опорядження фасадів. Надземний перехід до  
евакуаційного виходу №3**

**24-4209 - ППФ1**

Директор

Ольга ЧЕКАРЬ


Головний архітектор проекту





Юлія СЕЛІНА




Головний інженер проекту

Вікторія ПАНЧЕНКО

 Лист	Найменування	Примітка
1	Зміст	
2	Фасади Р-Л, Д-П/Р	
3	Фасади 1 <sub>1</sub> -1 <sub>2</sub> , 1 <sub>1</sub> -1/2, 4-1 <sub>1</sub>	
4	Таблиця кольорів опорядження фасадів	

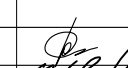

 						24-4209-ПОФ1			
Зм.	Кіл.	Арк.	№ док.	Підпис	Дата		Стадія	Аркуш	Аркушів
ГАП		Селіна			09.2024	Зміст	РП	1	4
Н.контр.		Чекарь			09.2024				
Перевірів		Панченко			09.2024				
Розробив		Селіна			09.2024		ТОВ "АРТАКОН-Д"		

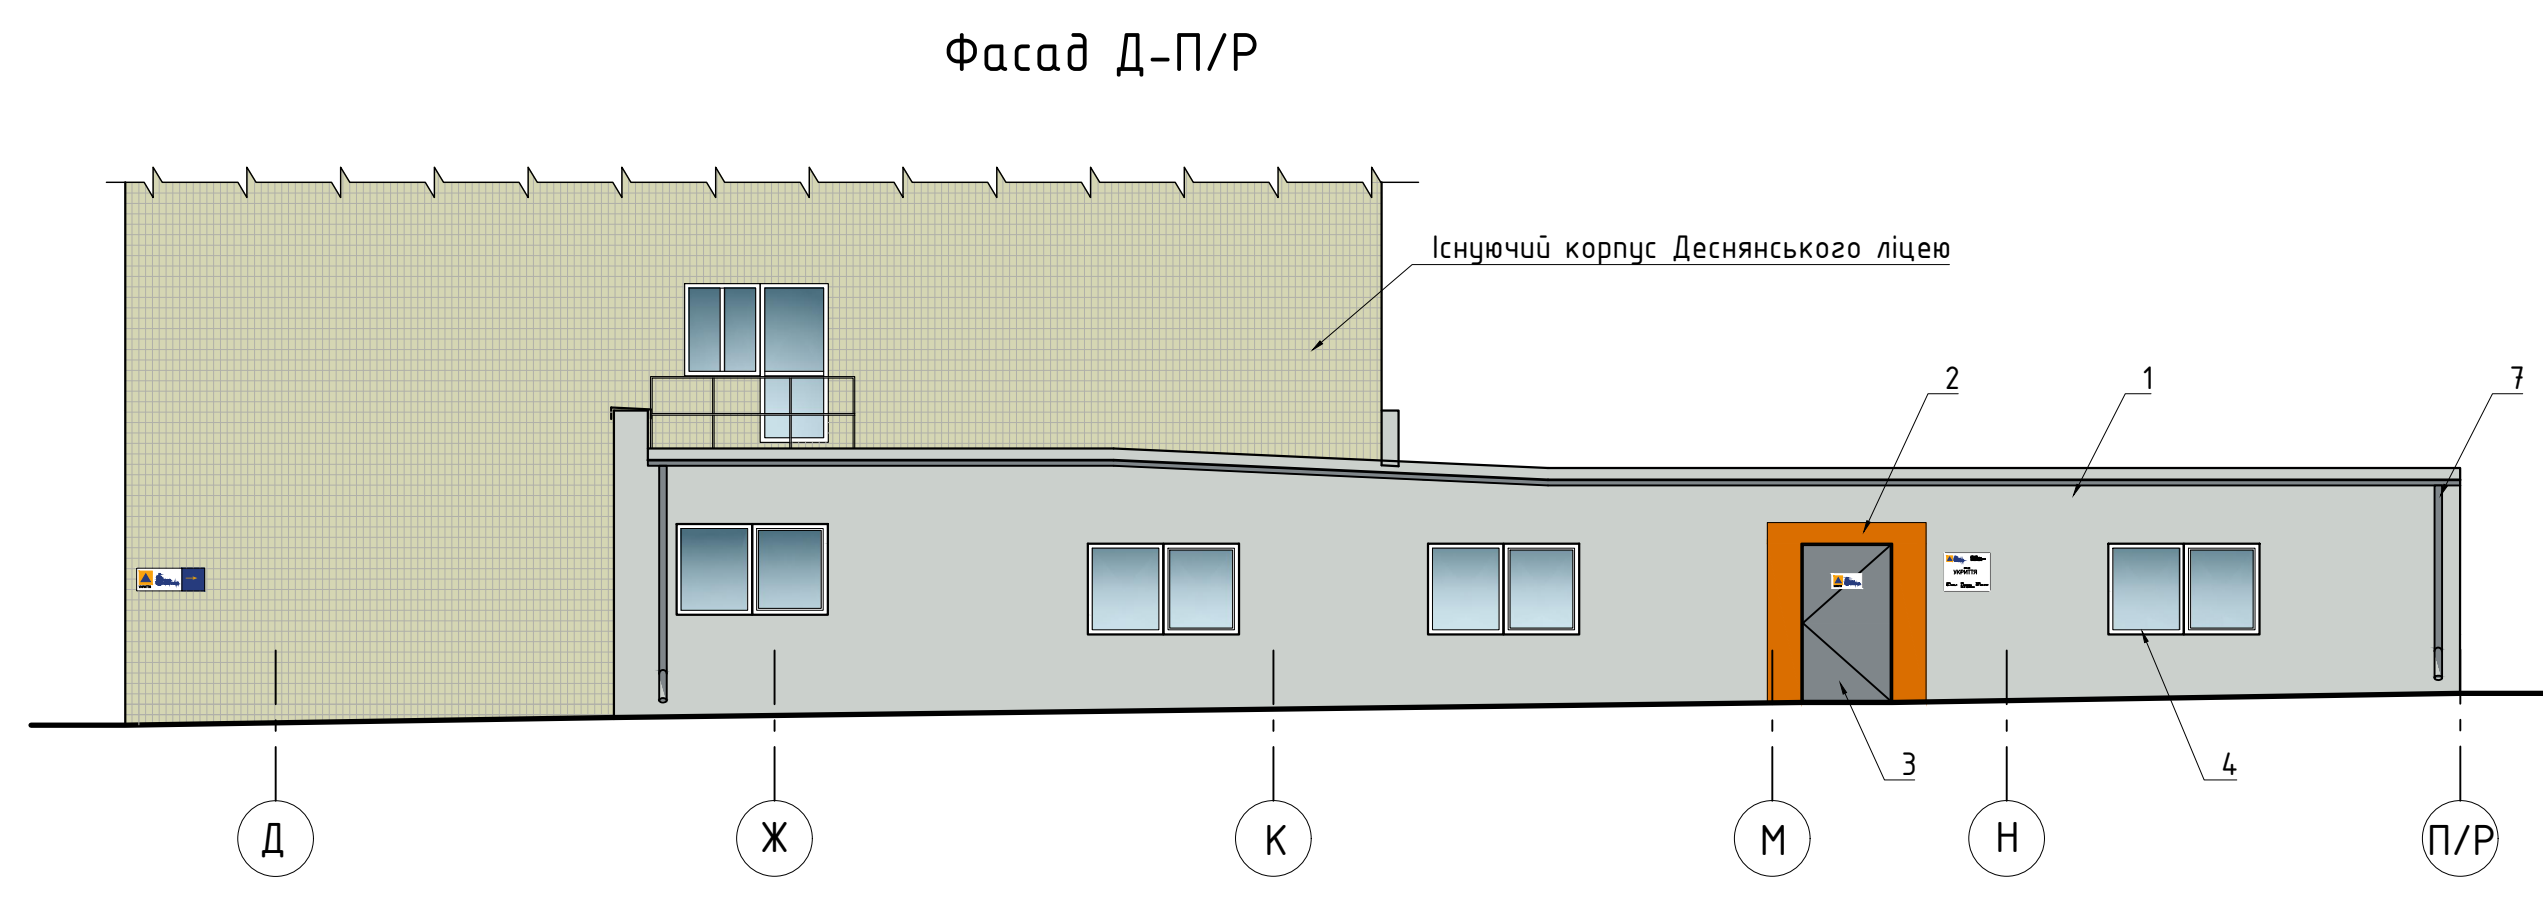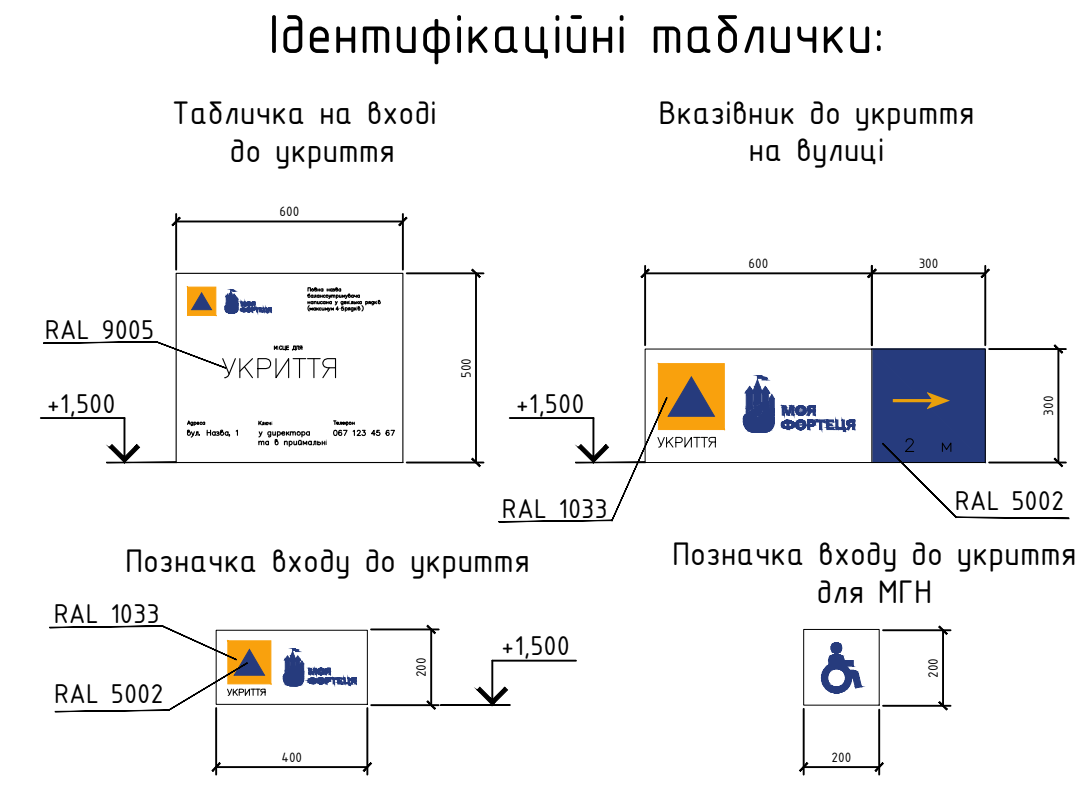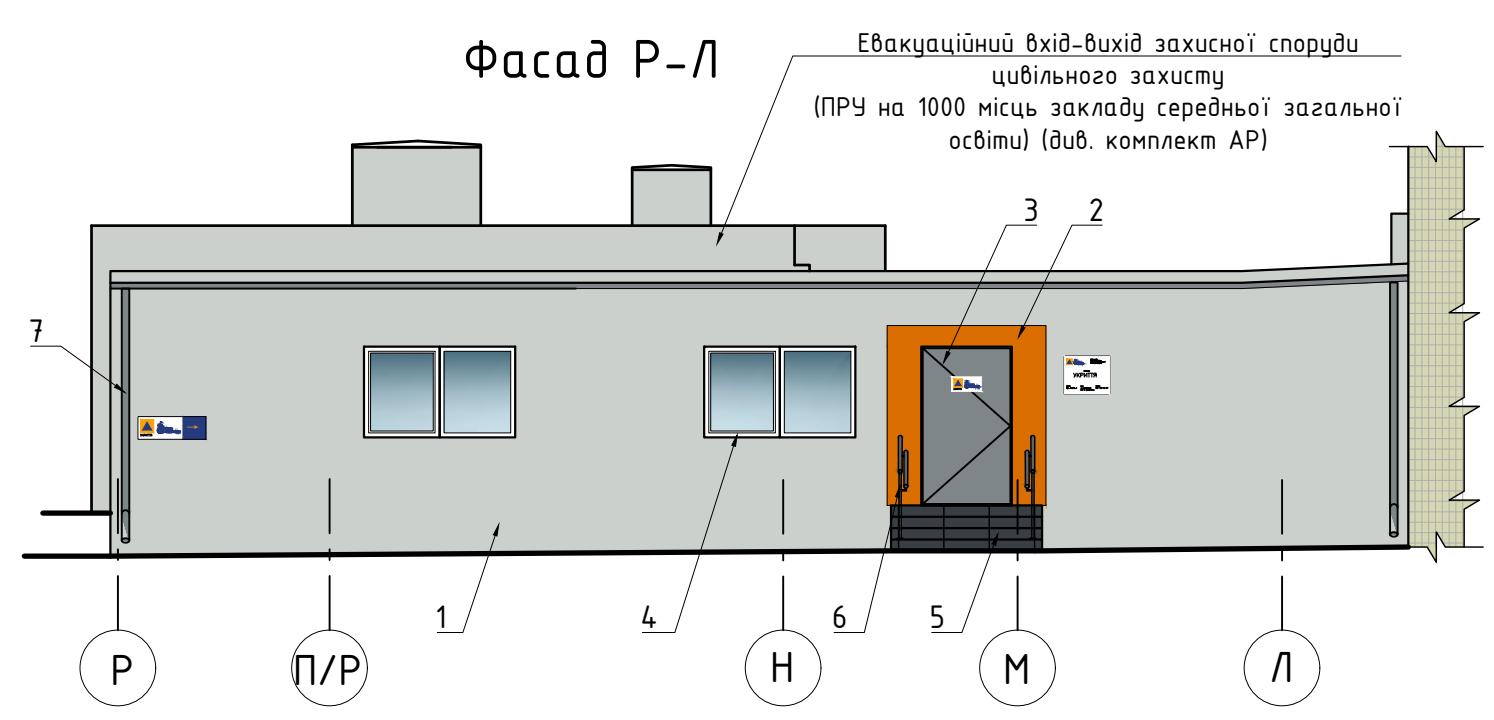




1. Можливе виконання вивіски з логотипом та показників маршруту руху до противорадіаційного укриття спеціалізованою організацією з формованого акрилу або іншого матеріалу з підсвіткою.

Інв. № орг.	Підпис і дата	Зам. інв. №


Змін.	Кіл.діл.	Лист	Ндок.	Підпис	Дата

24-4209-ПОФ1

Лист
2

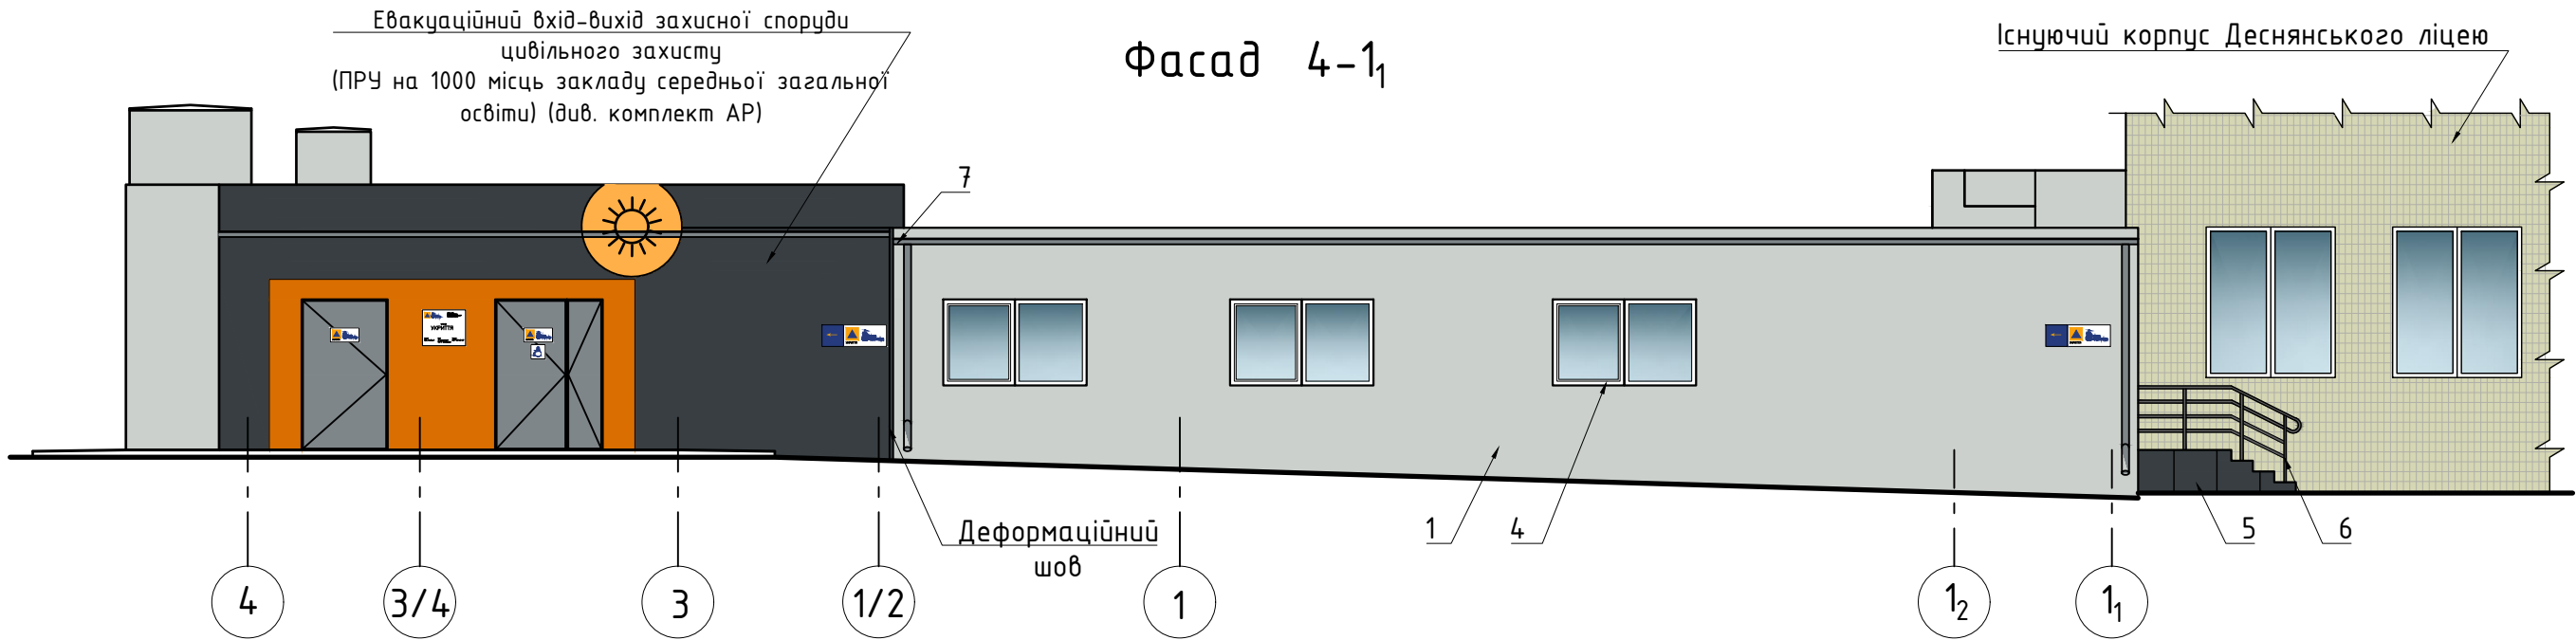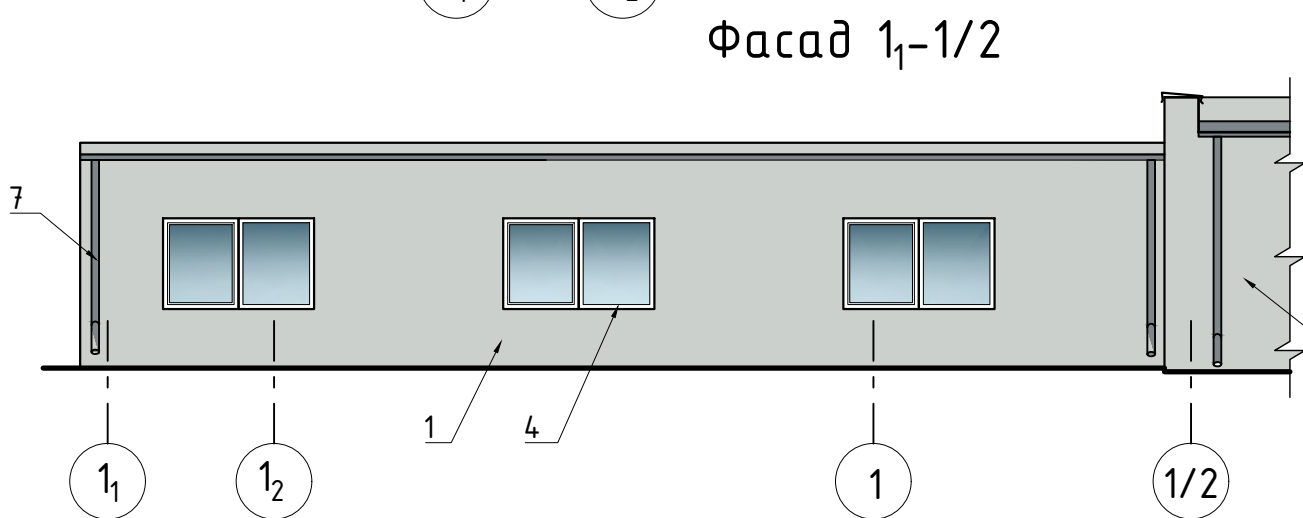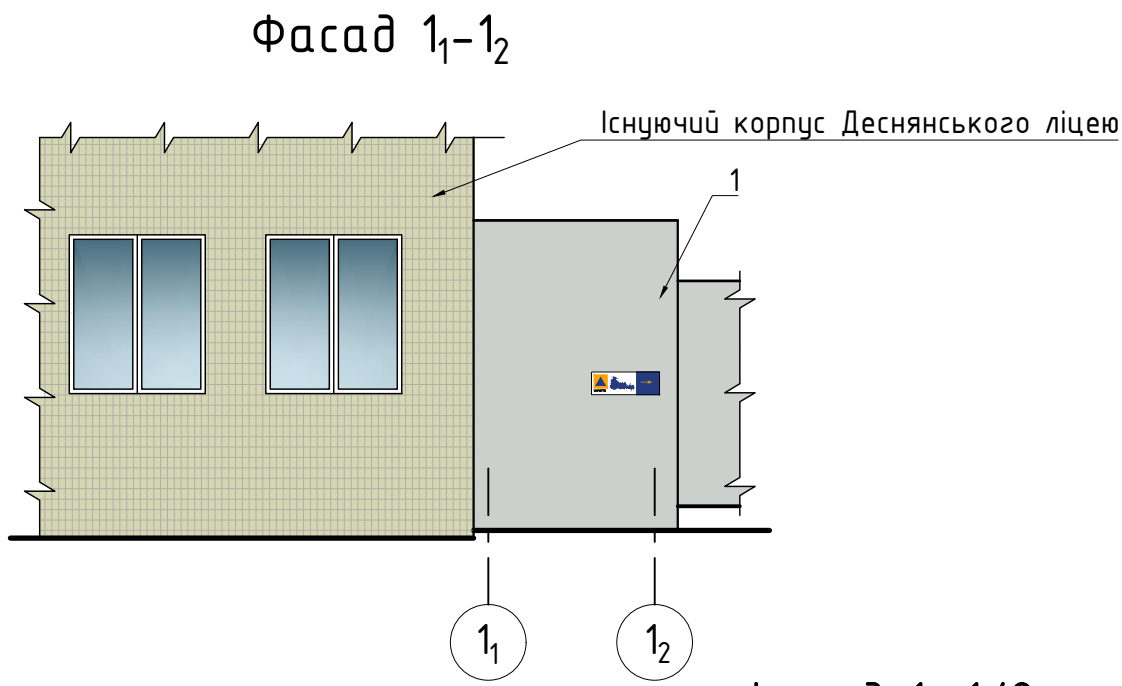

Ідентифікаційні таблички:

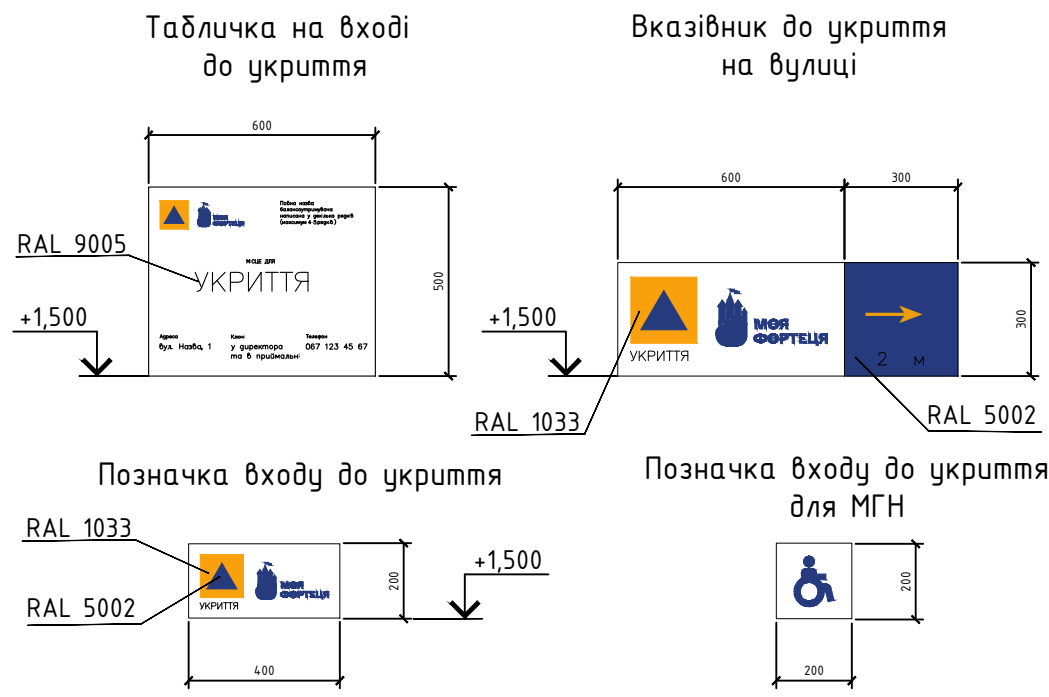

1. Можливе виконання вивіски з логотипом та показників маршруту руху до противорадіаційного укриття спеціалізованою організацією з формованого акрилу або іншого матеріалу з підсвіткою.

Відомість матеріалів зовнішнього опорядження фасадів

Марка, поз.	Найменування елементів фасада	Матеріал опорядження	Зразок кольору	Примітки
1	Зовнішні стіни	Декоративна штукатурка силікон-силікатна Ceresit CT 174		RAL classic 7035
2	Зовнішні стіни	Декоративна штукатурка силікон-силікатна Ceresit CT 174		RAL classic 2000
3	Двері зовнішні металеві	Порошкове фарбування		RAL classic 7040
4	Вікна	Металопластикові		білий
5	Сходи та торці ганку	Керамогранітна плитка INTER GRES BOOST, 252 082, 600x600мм		темно-сірий
6	Металеві огорожі	Сталева труба		темно-сірий
7	Водостічна система	З полімерним покриттям		RAL classic 7040

						24-4209-ПОФ1	Лист
							4
Змін.	Кіл.діл.	Лист	Ндок.	Підпис	Дата		