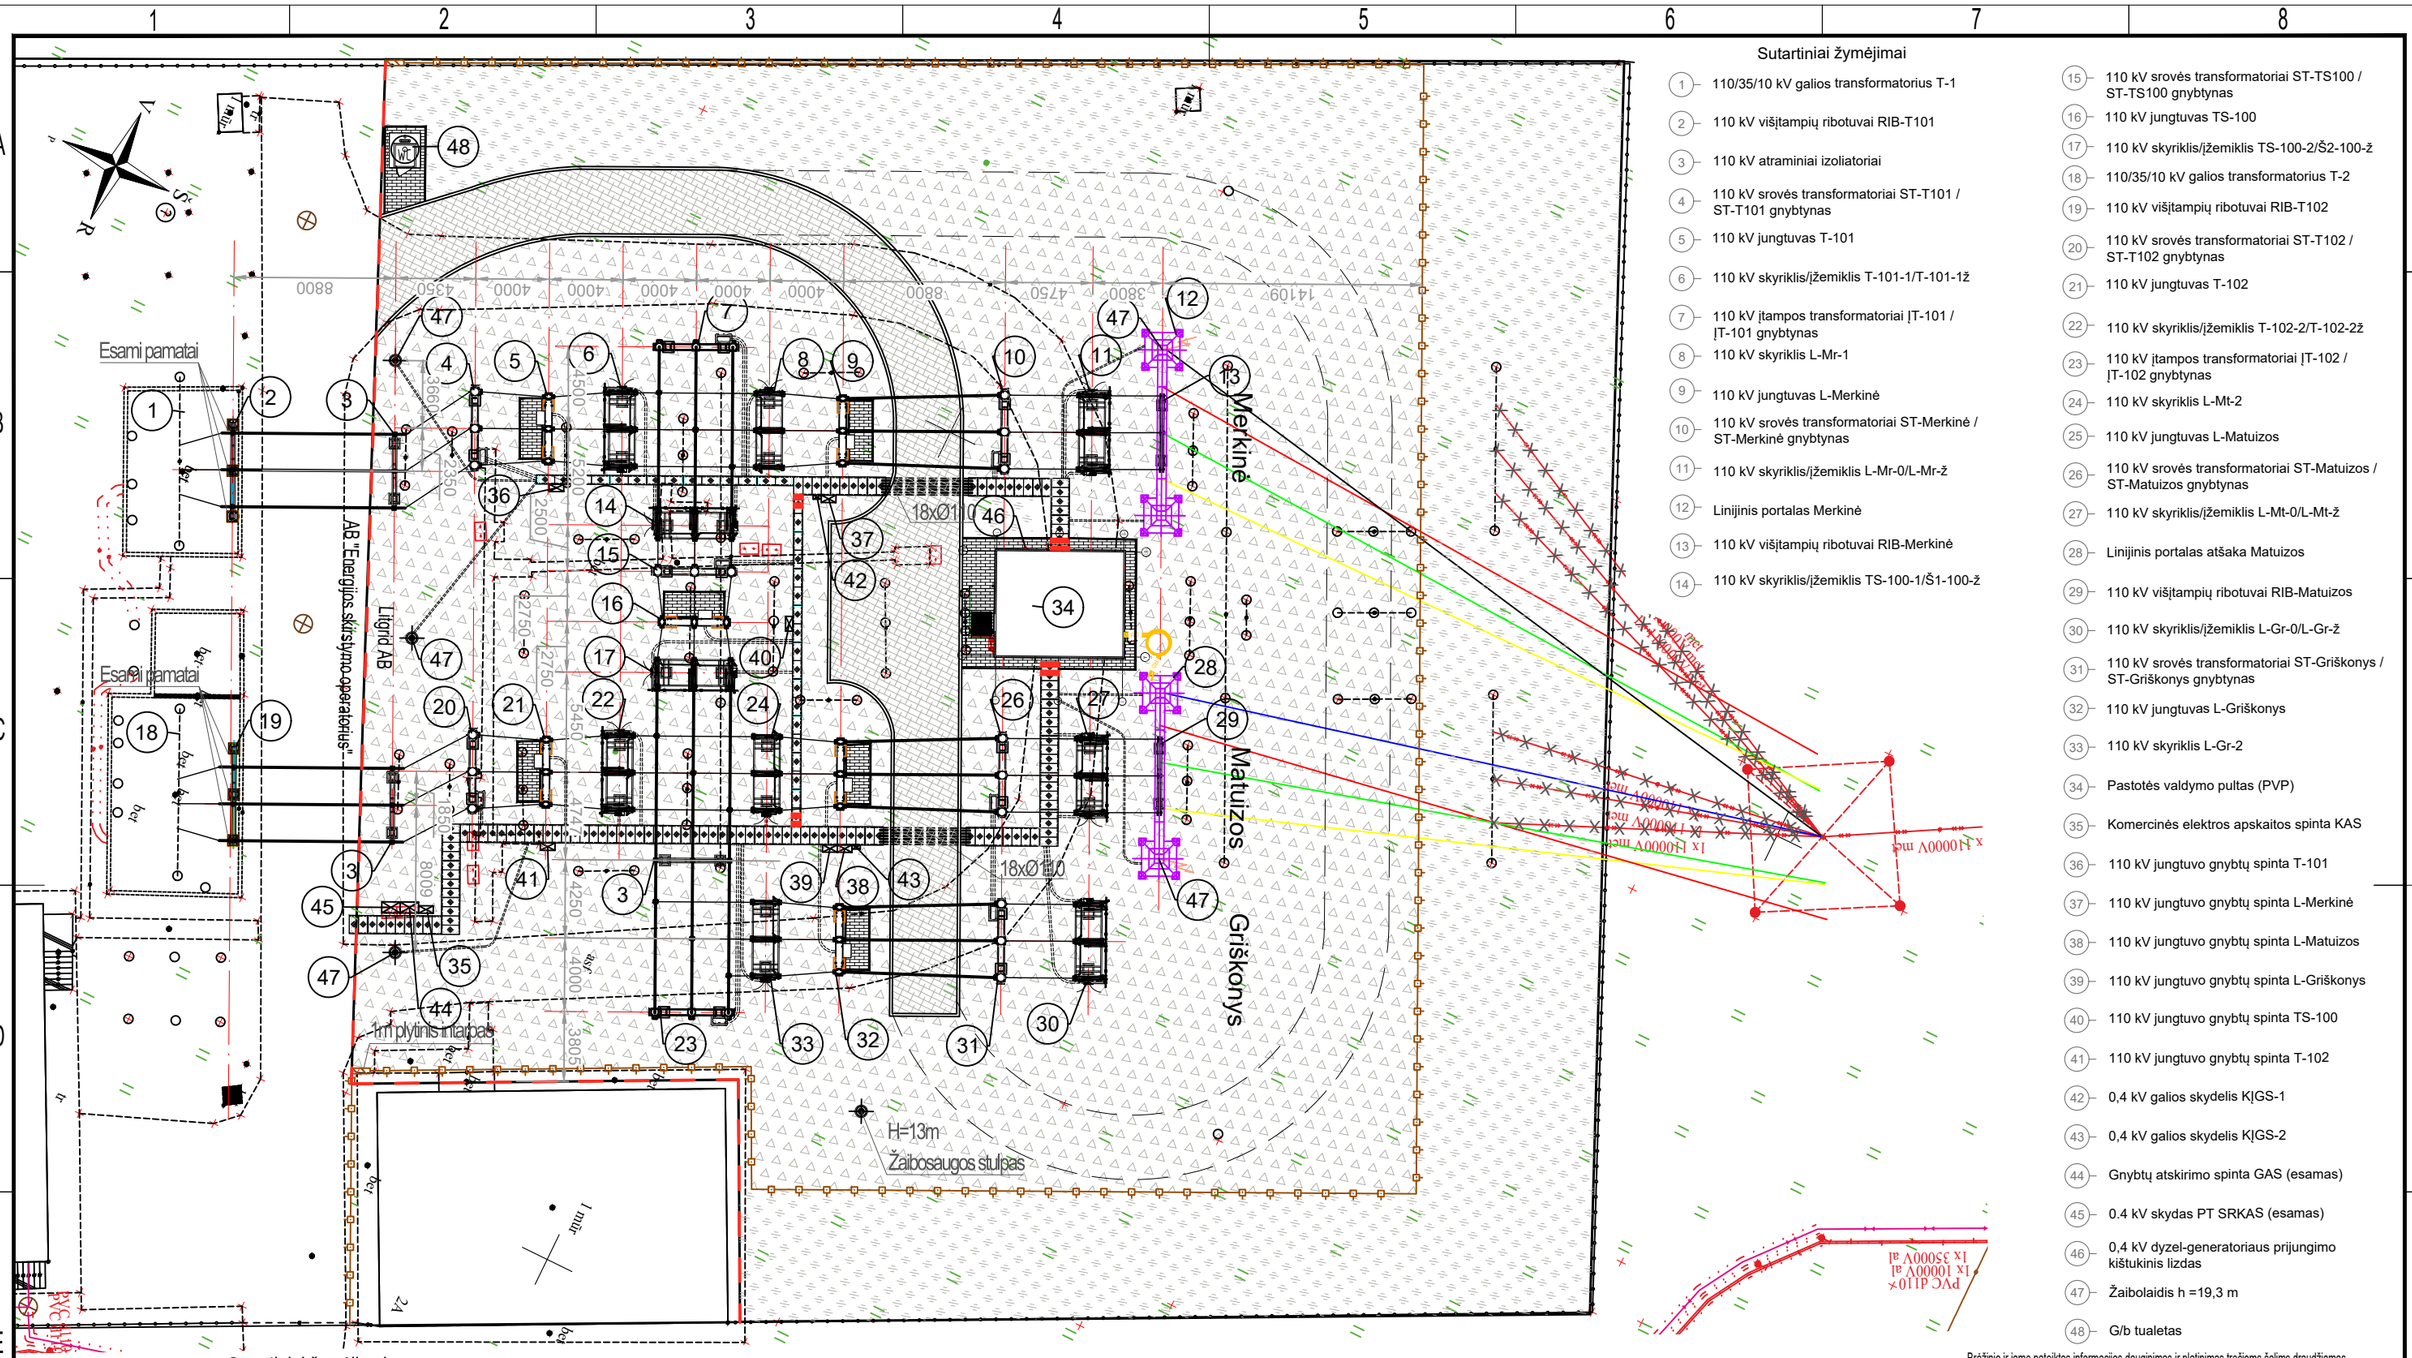

Sutartiniai žymėjimai

1 – 110/35/10 kV galios transformatorius T-1
2 – 110 kV višįtampių ribotuvai RIB-T101
3 – 110 kV atraminiai izoliatoriai
4 – 110 kV srovės transformatoriai ST-T101 / ST-T101 gnybtynas
5 – 110 kV jungtuvas T-101
6 – 110 kV skyriklis/įžemiklis T-101-1/T-101-1ž
7 – 110 kV įtampos transformatoriai ĮT-101 / ĮT-101 gnybtynas
8 – 110 kV skyriklis L-Mr-1
9 – 110 kV jungtuvas L-Merkinė
10 – 110 kV srovės transformatoriai ST-Merkinė / ST-Merkinė gnybtynas
11 – 110 kV skyriklis/įžemiklis L-Mr-0/L-Mr-ž
12 – Linijinis portalas Merkinė
13 – 110 kV višįtampių ribotuvai RIB-Merkinė
14 – 110 kV skyriklis/įžemiklis TS-100-1/Š1-100-ž
15 – 110 kV srovės transformatoriai ST-TS100 / ST-TS100 gnybtynas
16 – 110 kV jungtuvas TS-100
17 – 110 kV skyriklis/įžemiklis TS-100-2/Š2-100-ž
18 – 110/35/10 kV galios transformatorius T-2
19 – 110 kV višįtampių ribotuvai RIB-T102
20 – 110 kV srovės transformatoriai ST-T102 / ST-T102 gnybtynas
21 – 110 kV jungtuvas T-102
22 – 110 kV skyriklis/įžemiklis T-102-2/T-102-2ž
23 – 110 kV įtampos transformatoriai ĮT-102 / ĮT-102 gnybtynas
24 – 110 kV skyriklis L-Mt-2
25 – 110 kV jungtuvas L-Matuizos
26 – 110 kV srovės transformatoriai ST-Matuizos / ST-Matuizos gnybtynas
27 – 110 kV skyriklis/įžemiklis L-Mt-0/L-Mt-ž
28 – Linijinis portalas atšaka Matuizos
29 – 110 kV višįtampių ribotuvai RIB-Matuizos
30 – 110 kV skyriklis/įžemiklis L-Gr-0/L-Gr-ž
31 – 110 kV srovės transformatoriai ST-Griškonys / ST-Griškonys gnybtynas
32 – 110 kV jungtuvas L-Griškonys
33 – 110 kV skyriklis L-Gr-2
34 – Pastotės valdymo pultas (PVP)
35 – Komercinės elektros apskaitos spinta KAS
36 – 110 kV jungtuvo gnybtų spinta T-101
37 – 110 kV jungtuvo gnybtų spinta L-Merkinė
38 – 110 kV jungtuvo gnybtų spinta L-Matuizos
39 – 110 kV jungtuvo gnybtų spinta L-Griškonys
40 – 110 kV jungtuvo gnybtų spinta TS-100
41 – 110 kV jungtuvo gnybtų spinta T-102
42 – 0,4 kV galios skydelis KĮGS-1
43 – 0,4 kV galios skydelis KĮGS-2
44 – Gnybtų atskirimo spinta GAS (esamas)
45 – 0.4 kV skydas PT SRKAS (esamas)
46 – 0,4 kV dyzel-generatoriaus prijungimo kištukinis lizdas
47 – Žaibolaidis h =19,3 m
48 – G/b tualetas

Sutartiniai žymėjimai

- G/b kontrolinių kabelių kabelinis lovys (0,5 m pločio)
- G/b kontrolinių kabelių kabelinis lovys (1 m pločio)
- Priešgaisrinė užtvara kabeliniame kanale
- 110 mm skersmens kabelių apsaugos vamzdis
- Projektuojama tvora
- Projektuojama 110 kV OL atkarpa
- Žaibosaugos trosas
- ŽTŠK
- Projektuojama ryšių kanalizacija
- Projektuojama asfalto danga
- Projektuojama betono plytelių danga
- Projektuojama veja
- Projektuojama skaldos danga
- Demontuojamos komunikacijos
- Nuosavybės riba

Brėžinio ir jame pateiktos informacijos dauginimas ir platinimas trečioms šalims draudžiamas

0	2022-08-18	Statybai
Laida	Išleidimo data	Laidos statusas. Keitimo priežastis (jei taikoma)

Atestato Nr.				Kito inžinerinio statinio Alytaus g. 2B, Varėnoje, rekonstravimo ir paskirties keitimo į elektros tinklus bei elektros tinklų Varėnos r. sav., Varėnos r. sav. teritorija rekonstravimo projektas	
23291	PV			110 kV atviros skirstyklos planas	Laida
36115	PDV				0
LT	Statytojas/Užsakovas: LITGRID AB			629-XX-RDP-E-T1.B-02	Lapas 1 / Lapų 1

Data | Parašas | Pavardė | Proj. dalis

A3