


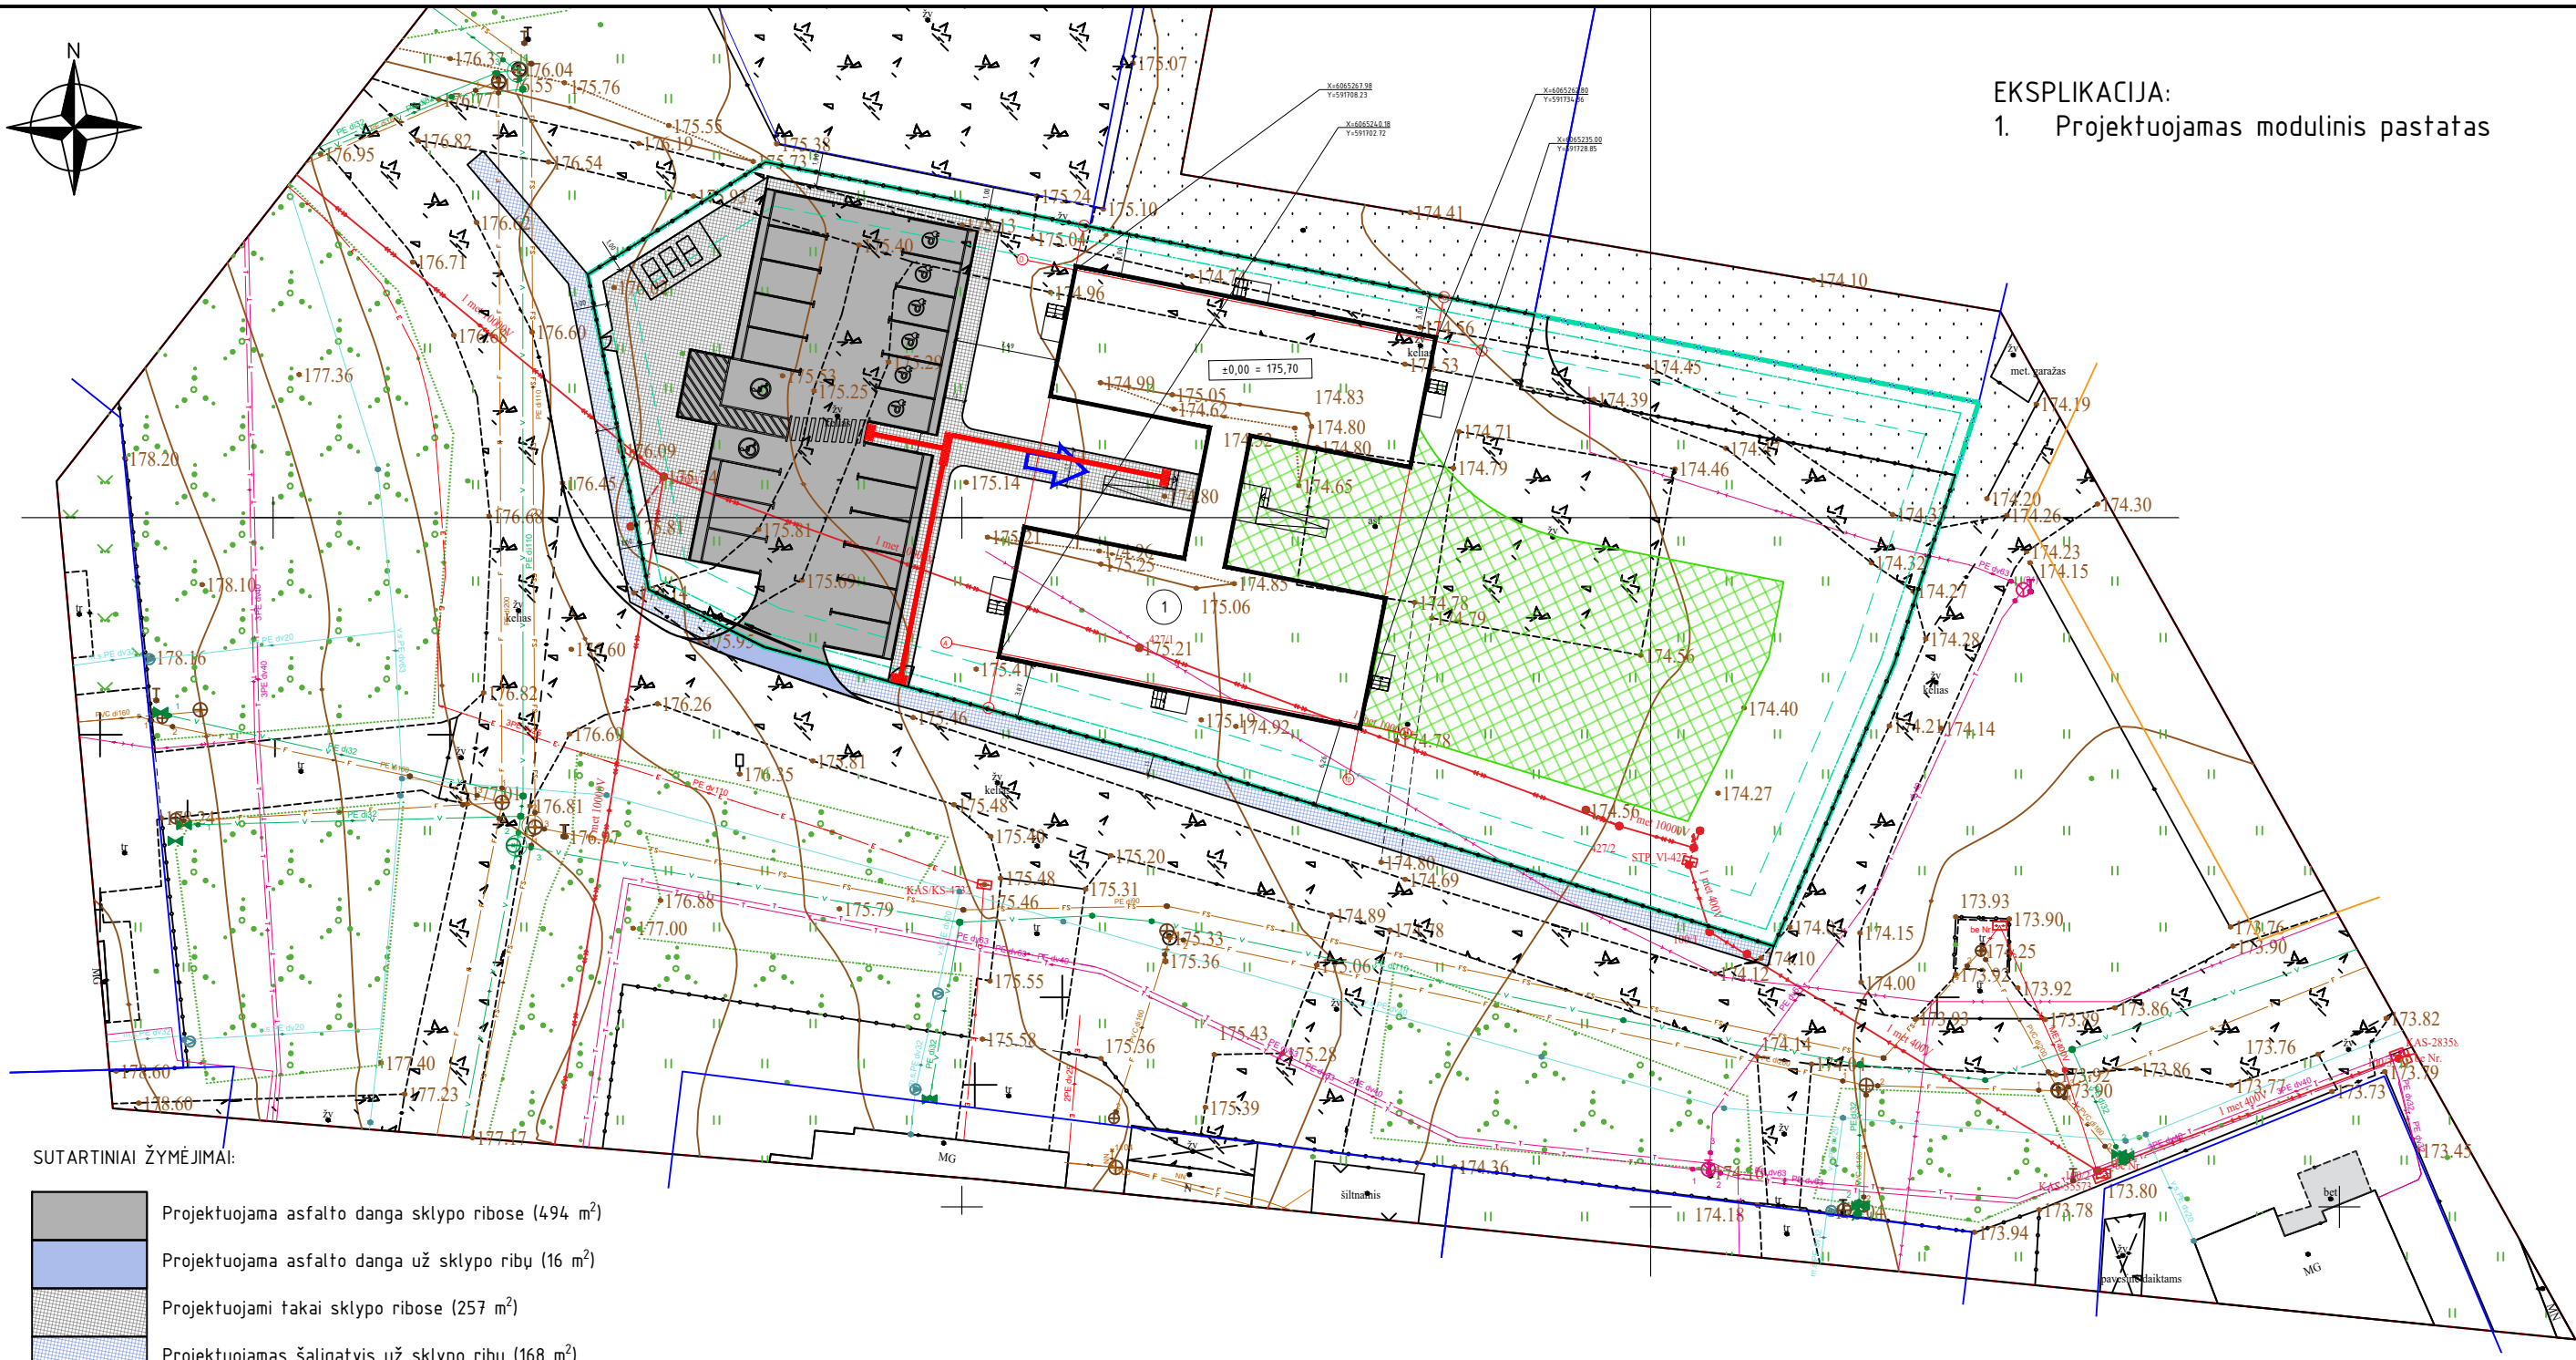

EKSPLIKACIJA:
1. Projektuojamas modulinis pastatas



SUTARTINIAI ŽYMĖJIMAI:

- Projektuojama asfalto danga sklypo ribose (494 m²)
- Projektuojama asfalto danga už sklypo ribų (16 m²)
- Projektuojami takai sklypo ribose (257 m²)
- Projektuojamas šaligatvis už sklypo ribų (168 m²)
- Projektuojama vaikų žaidimo aikštelė (596 m²)

Sklypo riba

Tvora (245 m)

Vartai ir varteliai (3 vnt.)



Šiukšlių konteinerių vieta



Pastato charakteringų taškų koordinatės



Įėjimai į pastatą

Įspėjamasis paviršius (akliesiems ir silpnaregiams)

Nukreipiamasis paviršius (akliesiems ir silpnaregiams)

Orinė 10 kV elektros linija bus iškeliamą pagal 2025.02.27 AB „Energijos skirstymo operatorius“ išduotas Elektros tinklų ir įrenginių perkėlimo (rekonstravimo) sąlygas Nr. ISK25-14939

Geoido modelis: LIT20G
Aukščių sistema: LAS07
Koordinatų sistema: LKS-94

Pareigos	V. Pavardė	Parašas	UAB "GEOLIMBAS"			
Direktorius			P. Lukšio g. 1, Vilnius, +37060041708			
Kv. paž. nr.	1GKV-471		info@geolimb.lt www.geolimb.lt			
Vykdytojas			Vakarinė g., Galgiai, Mickūnų sen., Vilniaus r. sav.			
Suteiktas unitalus	THIISI-20241120-079460		topografinis planas M 1:500			
Prasymo Nr.						
Plano tipas:	Pilnas turinys	Mastelis	Lapų sk.	Lapo Nr.	Data	
Tikslumas, cm	Horizontalus: 4, Vertikalus: 6	1:500	1	1	2024 11 25	

Spausdinimo data: 2025-09-05 10:40:47

0		2025-05-15		Statybą leidžiančiam dokumentui gauti ir / ar konkursui		
Laida		Išleidimo data		Laidos statusas. Keitimo priežastis (jei taikoma)		
Kval. patv. dok. Nr.		<div>UAB "Archidomus" Neužmirštuolių g. 1-9 LT-04124 Vilnius telefonas: +370 698 87423 el. paštas: archidomus.lt@gmail.com</div> <div>ARCHIDOMUS</div>			Statinio projekto pavadinimas	
					Laikino mokslo paskirties visuomeninių pastatų paskirties grupės modulinio pastato (gaminio) - vaikų darželio Vakarinė g. 2 C, Galgių k., Mickūnų sen., Vilniaus r. sav., statybos projektas	
					Statinio numeris ir pavadinimas:	
					mokslo paskirties pastatas (p. 8.2.)	
A470	PV	V. Mikalauskas		Dokumento pavadinimas		
A1174	SP-PDV	D. Osteika				
				SKLYPO PLANAS M 1:500		Laida
						0
LT	Statytojas	Vilniaus rajono savivaldybė			Dokumento žymuo	Lapas
	Užsakovas	Vilniaus r. savivaldybės administracija				Lapų
				AD-24-201-TDP-PP-SP -02	2	8