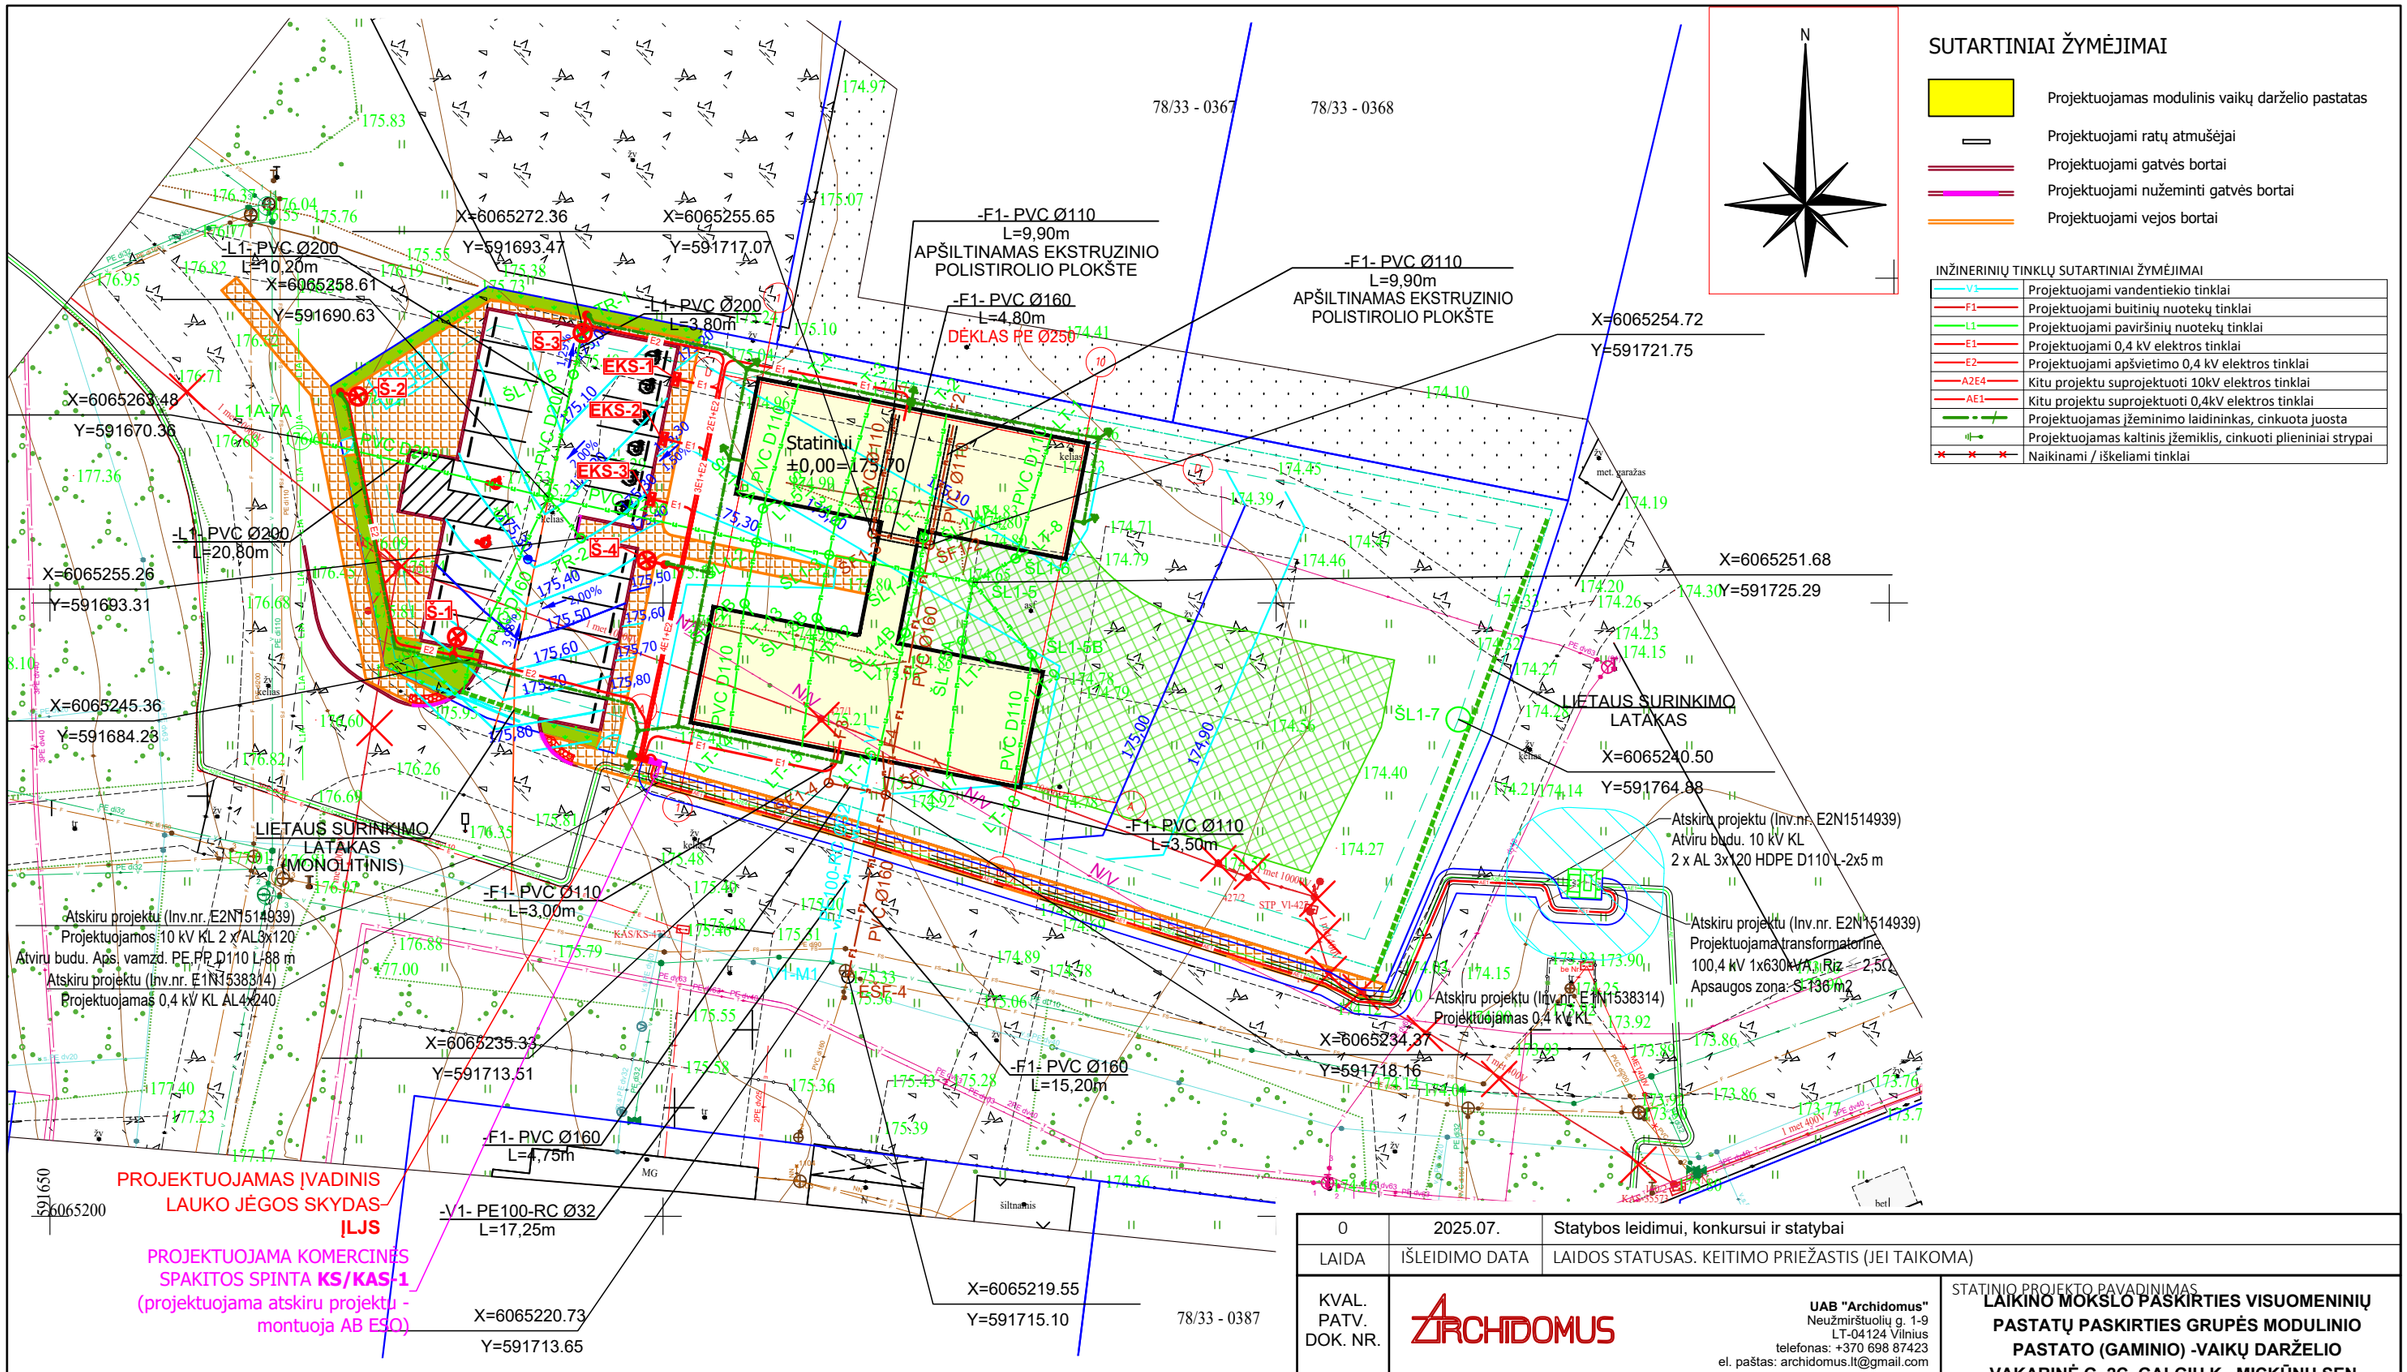

SUTARTINIAI ŽYMĖJIMAI

- Projektuojamas modulinis vaikų darželio pastatas
- Projektuojami ratų atmušėjai
- Projektuojami gatvės bortai
- Projektuojami nužeminti gatvės bortai
- Projektuojami vejos bortai

INŽINERINIŲ TINKLŲ SUTARTINIAI ŽYMĖJIMAI

V1	Projektuojami vandentiekio tinklai
F1	Projektuojami buitinių nuotekų tinklai
L1	Projektuojami paviršinių nuotekų tinklai
E1	Projektuojami 0,4 kV elektros tinklai
E2	Projektuojami apšvietimo 0,4 kV elektros tinklai
A2E4	Kitu projektu suprojektuoti 10kV elektros tinklai
AE1	Kitu projektu suprojektuoti 0,4kV elektros tinklai
	Projektuojamas įžeminimo laidininkas, cinkuota juosta
	Projektuojamas kaltinis įžemiklis, cinkuoti plieniniai strypai
	Naikinami / iškeliami tinklai

Geoido modelis: LIT20G
Aukščių sistema: LAS07
Koordinačių sistema: LKS-94

Pareigos	V.Pavardė	Parašas
Direktorius		
Kv. paž. nr. 1GKV-471		
Vykdytojas		
Suteiktas unikalus prašymo Nr.	TIIIS1-20241128-078468	
Plano tipas:	Pilnas turinys	
Tikslumas, cm	Horizontalus: : 4, Vertikalus: : 6	

UAB "GEOLIMBAS"
P. Lukšio g. 1, Vilnius, +37060041708
info@geolimbas.lt www.geolimbas.lt
Vakarinė g., Galgiai, Mickūnų sen., Vilniaus r. sav.
topografinis planas M 1:500

Mastelis	Lapų sk.	Lapo Nr.	Data
1:500	1	1	2024 11 25

0	2025.07.	Statybos leidimui, konkursui ir statybai
LAIDA	IŠLEIDIMO DATA	LAIDOS STATUSAS. KEITIMO PRIEŽASTIS (JEI TAIKOMA)

KVAL. PATV. DOK. NR. A470

ARCHIDOMUS
UAB "Archidomus"
Neužmirštuolių g. 1-9
LT-04124 Vilnius
telefonas: +370 698 87423
el. paštas: archidomus.lt@gmail.com

PV	V. MIKALAUSKAS	

KVAL. PATV. DOK. NR.

MB "SAGOMA"
jm. k.: 304028039
Mindaugo g. 12E-17
LT-03225 Vilnius

28005	LVN-PDV	J.Čaplikas	
35395	LE, LER - PDV	A.Aleksynas	

ETAPAS LT

STATYTOJAS: **VILNIAUS RAJONO SAVIVALDYBĖ**
UŽSAKOVAS: **VILNIAUS R. SAVIVALDYBĖS ADMINISTRACIJA**

STATINIO PROJEKTO PAVADINIMAS
LAIKINO MOKSLO PASKIRTIES VISUOMENINIŲ PASTATŲ PASKIRTIES GRUPĖS MODULINIO PASTATO (GAMINIO) -VAIKŲ DARŽELIO VAKARINĖ G. 2C, GALGIŲ K., MICKŪNŲ SEN., VILNIAUS R. SAV., STATYBOS PROJEKTAS

STATINIO NUMERIS IR PAVADINIMAS
Mokslo paskirties pastatas (p.8.2.)

DOKUMENTO PAVADINIMAS
SUVESTINIS SKLYPO INŽINERINIŲ TINKLŲ PLANAS M1:500

DOKUMENTO ŽYMUO
AD-24-201-TDP-SP-05

LAPAS	LAPŲ
7	8