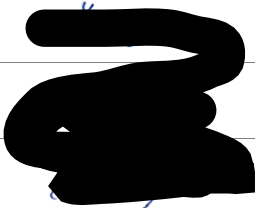
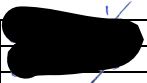


PROJEKTO PAVADINIMAS	Mažeikių r., Krakių k., Liepų gatvė Nr. A-2-3 kapitalinio remonto projektas
STATYTOJAS	Mažeikių rajono savivaldybė
UŽSAKOVAS	Mažeikių rajono savivaldybės administracija
STATYBOS RŪŠIS	Kapitalinis remontas
ADRESAS	Liepų g., Krakių k., Mažeikių r.
NAUDOJIMO PASKIRTIS	Susisiekimo komunikacijos: gatvės
KATEGORIJA	Neypatingasis statinys
PROJEKTO RENGIMO ETAPAS	Techninis darbo projektas (TDP)
PROJEKTO DALIS	Pasirengimo statybai ir statybos darbų organizavimo dalis (SO)
PROJEKTO NUMERIS	GI2429
LAIDA	0
DATA	2024-11-27

PROJEKTUOTOJAS	MB „Gatvių inžinerija“		
Kvalifikacijos atestato Nr.	Pareigos	Parašas	Pavardė
	Vadovė		Leonida Šablickienė
20265	PV		Eglė Andrulienė
34258	PDV		Eglė Andrulienė

PROJEKTO SUDĖTIES ŽINIARAŠTIS

Eil. Nr.	Žymuo	Pavadinimas
1.	GI2429-TDP-B	Bendroji dalis
2.	GI2429-TDP-S	Susisiekimo dalis
3.	GI2429-TDP-SO	Pasirengimo statybai ir statybos darbų organizavimo dalis
4.	GI2429-TDP-KS	Statybos skaičiuojamosios kainos nustatymo dalis


KVAL. DOK. NR.	MB „Gatvių inžinerija“ k: 303066948 m: +370 603 29003 e: gatviuinzinerija@gmail.com			STATINIO PROJEKTO PAVADINIMAS: Mažeikių r., Krakių k., Liepų gatvė Nr. A-2-3 kapitalinio remonto projektas			
20265	PV	Eglė Andrulienė		DOKUMENTO PAVADINIMAS:		LAIDA	
34258	PDV	Eglė Andrulienė		Projekto sudėties žiniaraštis		0	
LT	STATYTOJAS: Mažeikių rajono savivaldybė			DOKUMENTO ŽYMUO: GI2429-TDP-B.PS		LAPAS	LAPŲ
						1	1

BYLOS SUDĖTIES ŽINIARAŠTIS TEKSTINIŲ DOKUMENTŲ ŽINIARAŠTIS

Eil. Nr.	Žymuo	Pavadinimas	Lapas
1.	GI2429-TDP-B.PS	Projekto sudėties žiniaraštis	2
2.	GI2429-TDP-SO.BS	Bylos sudėties žiniaraštis	2
3.	GI2429-TDP-B.BR	Bendrieji statinio rodikliai	3
4.	GI2429-TDP-SO.AR	Aiškinamasis raštas	4

BRĖŽINIŲ ŽINIARAŠTIS

Eil. Nr.	Žymuo	Pavadinimas	Lapas
1.	GI2429-TDP-SO.B-01	Statyb vietės planas M 1:2500	25

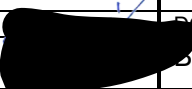KVAL. DOK. NR.	MB „Gatvių inžinerija“ k: 303066948 m: +370 603 29003 e: gatviuinzinerija@gmail.com			STATINIO PROJEKTO PAVADINIMAS: Mažeikių r., Krakių k., Liepų gatvė Nr. A-2-3 kapitalinio remonto projektas			
20265	PV	Eglė Andrulienė		DOKUMENTO PAVADINIMAS:		LAIDA	
34258	PDV	Eglė Andrulienė		Bylos sudėties žiniaraštis		0	
LT	STATYTOJAS: Mažeikių rajono savivaldybė			DOKUMENTO ŽYMUO: GI2429-TDP-SO.BS		LAPAS	LAPŲ
					1	1	

BENDRIEJI STATINIŲ RODIKLIAI

Pavadinimas	Mato vienetas	Kiekis	Pastabos
III. SUSISIEKIMO KOMUNIKACIJOS			
3.1. Gatvės (Liepų g.):			Kapitalinis remontas
3.1.1. kategorija	Ds		
3.1.2. ilgis*	km	0,294	
3.1.3. važiuojamosios dalies plotis	m	3,50	
3.1.4. eismo juostų skaičius	vnt	1	
3.1.5. eismo juostos plotis	m	3,50	
3.1.6. pokonstruktinis drenažas:			
3.1.6.1. ilgis*	m	313	
3.1.6.2. vamzdžio skersmuo (tik vamzdynamics)	mm	113/126	

* Žvaigždute pažymėti rodikliai apskaičiuojami vadovaujantis Nekilnojamojo turto kadastrinių matavimų ir kadastro duomenų surinkimo taisyklėmis, kurias tvirtina Lietuvos Respublikos žemės ūkio ministras. Baigus statybą ir atlikus kadastrinius matavimus šie rodikliai gali turėti neesminių nukrypimų.

PV Eglė Andrulienė, at. Nr. 20265

KVAL. DOK. NR.	MB „Gatvių inžinerija“ k: 303066948 m: +370 603 29003 e: gatviuinzinerija@gmail.com		STATINIO PROJEKTO PAVADINIMAS: Mažeikių r., Krakių k., Liepų gatvė Nr. A-2-3 kapitalinio remonto projektas		
20265	PV	Eglė Andrulienė	DOKUMENTO PAVADINIMAS:		LAIDA
34258	PDV	Eglė Andrulienė	Bendrieji statinių rodikliai		0
LT	STATYTOJAS: Mažeikių rajono savivaldybė		DOKUMENTO ŽYMUO: GI2429-TDP-B.BR		LAPAS 1
					LAPŲ 1

AIŠKINAMASIS RAŠTAS

TURINYS

1.	BENDRIEJI PAŽINTINIAI DUOMENYS APIE STATINĮ.....	2
2.	NORMATYVINIAI, KITI DOKUMENTAI IR DUOMENYS, KURIAIS VADOVAUJANTIS PARENGTA ŠI PROJEKTO DALIS	2
3.	STATYBOS GEODEZINĖ KONTROLĖ	4
4.	GEOGRAFINĖ VIETA, GAMTINĖS GEOLOGINĖS IR HIDROGEOLOGINĖS SĄLYGOS, ARCHEOLOGIJOS AR KT. TARNYBŲ ATSTOVŲ DALYVAVIMO BŪTINUMAS	5
5.	KLIMATO SĄLYGOS, PAVIRŠINIO VANDENS ŠALINIMO IR GRUNTINIO VANDENS PAŽEMINIMO BŪTINUMAS	7
6.	MEDŽIŲ, AUGMENIJOS, DIRVOŽEMIO IR KITO IŠKASAMO GRUNTO IŠSAUGOJIMO IR PANAUDOJIMO SĄLYGOS.....	7
7.	GRIAUNAMI ESAMI STATINIAI IR IŠKELIAMI INŽINERINIAI TINKLAI	8
8.	SUSIDARYSIANČIŲ ĮVAIRIŲ RŪŠIŲ STATYBINIŲ ATLEKŲ ORIENTACINIS KIEKIS JŲ TVARKYMO BŪDAI, PANAUDOJIMO STATYBVIETĖJE SĄLYGOS.....	8
9.	GAMYBINĖS, ŪKINĖS AR KT. VEIKLOS RIBOJIMO, SUSTABDYMO AR NUTRAUKIMO SĄLYGOS	10
10.	AUTOTRANSPORTO EISMO KELIUOSE IR GATVĖSE LAIKINO RIBOJIMO AR UŽDARYMO GALIMYBĖS IR SĄLYGOS.....	10
11.	PAPILDOMO ŽEMĖS SKLYPO GALIMYBĖS IR SĄLYGOS	11
12.	APRŪPINIMO ELEKTRA, VANDENIU IR KITAIŠ RESURSAIS, TERITORIJOS APŠVIETIMO, NUOTEKŲ ŠALINIMO AR SURINKIMO GALIMYBĖS IR SĄLYGOS STATYBOS METU	12
13.	REIKALAVIMAI STATYBOS ĮRANGAI IR TRANSPORTO PRIEMONĖMS	13
14.	BENDRIEJI STATYBOS DARBŲ STATYBVIETĖJE SAUGOS, SVEIKATOS, HIGIENOS REIKALAVIMAI IR SĄLYGOS	13
15.	APLINKOSAUGOS IR TREČIŲJŲ ASMENŲ INTERESŲ APSAUGOS REIKALAVIMAI	17
16.	STATINIŲ STATYBOS IR STATYBOS DARBŲ EILIŠKUMO GRAFIKAS; STATYBOS SKIRSTYMAS ETAPAIŠ, DARBŲ SEZONIŠKUMO ĮTAKA, STATYBOS RIBOJIMAS	18
17.	SPECIALŪS REIKALAVIMAI NEĮPRASTŲ STATYBOS DARBŲ TECHNOLOGIJAI	20
18.	STATINIO STATYBOS TECHNINĖS PRIEŽIŪROS ORGANIZAVIMO IR VYKDYMO TVARKA.....	20
19.	PRIVALOMOS PASTABOS DĖL STATYBOS DARBŲ TECHNOLOGIJOS PROJEKTO RENGIMO. NUORODA DĖL SPECIFINIŲ STATYBOS DARBŲ TECHNOLOGIJOS PROJEKTO EKSPERTIZĖS REIKALINGUMO.....	21

KVAL. DOK. NR.	MB „Gatvių inžinerija“ k: 303066948 m: +370 603 29003 e: gatviuinzinerija@gmail.com		STATINIO PROJEKTO PAVADINIMAS: Mažeikių r., Krakių k., Liepų gatvė Nr. A-2-3 kapitalinio remonto projektas	
20265	PV	Eglė Andrulienė	DOKUMENTO PAVADINIMAS: Aiškinamasis raštas	LAIDA
34258	PDV	Eglė Andrulienė		0
LT	STATYTOJAS: Mažeikių rajono savivaldybė		DOKUMENTO ŽYMUO: GI2429-TDP-SO.AR	LAPAS LAPŲ
			1	21

1. BENDRIEJI PAŽINTINIAI DUOMENYS APIE STATINĮ

Projekto pavadinimas - Mažeikių r., Krakių k., Liepų gatvė Nr. A-2-3 kapitalinio remonto projektas.

Statytojas – Mažeikių rajono savivaldybė, įm.k. 111103928.

Projektuotojas – MB „Gatvių inžinerija“, įm.k. 303066948. Projekto vadovas – Eglė Andriulienė.

Projekto stadija – techninis darbo projektas. Statybos rūšis – statinio kapitalinis remontas. Statinių kategorija – neypatingas statinys.

Statybos vieta – Liepų g., Krakių k., Mažeikių apylinkės sen., Mažeikių r. sav. Statinio paskirtis – susisiekimo komunikacijos: gatvės. Projektuojamų statinių sąrašas nurodomas 1.1. lentelėje.

1.1. lentelė Projektuojamų statinių sąrašas

Eil. Nr.	Statinio pavadinimas	Statinio paskirtis	Statinio kategorija	Statybos rūšis
1.	Liepų gatvė	Susisiekimo komunikacijos: gatvės	Neypatingasis statinys	Kapitalinis remontas (statybą leidžiantis dokumentas neprivalomas)

2. NORMATYVINIAI, KITI DOKUMENTAI IR DUOMENYS, KURIAIS VADOVAUJANTIS PARENGTA ŠI PROJEKTO DALIS

Projektas parengtas vadovaujantis projekto rengimo dokumentais (2.1. lentelė) ir privalomaisiais normatyviniais dokumentais (2.2. lentelė).

2.1. lentelė Projekto rengimo dokumentai

Eil. Nr.	Data, Nr.	Pavadinimas
1.		Mažeikių r., Krakių kaimo, Liepų gatvės Nr.S-2-3, kapitalinio remonto projektavimo darbų užduotis
2.	TIIS1-20240826-054153	Topografinis planas
3.	2020 m. rugpjūčio 28 d. Nr. T1-209	Mažeikių rajono savivaldybės teritorijos bendrasis planas

2.2. lentelė Privalomieji normatyviniai dokumentai

Eil. Nr.	Data, Nr.	Pavadinimas
1.	I-1240	LR Statybos įstatymas
2.	I-891	LR Kelių įstatymas
3.	VIII-2043	LR Saugaus eismo automobilių keliais įstatymas
4.	I-1120	LR Teritorijų planavimo įstatymas
5.	I-2223	LR Aplinkos apsaugos įstatymas
6.	IX-628	LR Saugomų teritorijų įstatymas
7.	IX-415	LR Geodezijos ir kartografijos įstatymas
8.	VIII-1764	LR Nekilnojamojo turto kadastro įstatymas
9.	I-1495	LR planuojamos ūkinės veiklos poveikio aplinkai vertinimo įstatymas
10.	X-1241	LR Želdynų įstatymas
11.	XIII-2166	Specialiųjų žemės naudojimo sąlygų įstatymas
12.	STR 1.01.01:2005	Kultūros paveldo statinio tvarkomųjų statybos darbų reglamentai
13.	STR 1.01.02:2016	Normatyviniai statybos techniniai dokumentai
14.	STR 1.01.03:2017	Statinio statybos rūšys
15.	STR 1.04.04:2017	Statinio projektavimas, projekto ekspertizė

DOKUMENTO ŽYMUO:

GI2405-TDP-SO.AR

LAPAS

2

LAPŲ

21

LAIDA

0

16.	STR 1.05.01:2017	Statybą leidžiantys dokumentai. Statybos užbaigimas. Nebaigto statinio registravimas ir perleidimas. Statybos sustabdymas. Savavališkos statybos padarinių šalinimas. Statybos pagal neteisėtai išduotą statybą leidžiantį dokumentą padarinių šalinimas
17.	STR 1.06.01:2016	Statybos darbai. Statinio statybos priežiūra
18.	STR 2.01.01(1):2005	Esminis statinio reikalavimas. Mechaninis atsparumas ir pastovumas
19.	STR 2.01.01(2):1999	Esminiai statinio reikalavimai. Gaisrinė sauga
20.	STR 2.01.01(3):1999	Esminiai statinio reikalavimai. Higiena, sveikata, aplinkos apsauga
21.	STR 2.01.04:2004	Priešgaisrinė sauga. Pagrindiniai reikalavimai
22.	STR 2.03.01:2019	Statinių prieinamumas
23.	STR 2.03.02:2005	Gamybos, pramonės ir sandėliavimo statinių sklypų tvarkymas
24.	STR 2.06.04:2014	Gatvės ir vietinės reikšmės keliai. Bendrieji reikalavimai
25.	STR 2.07.01:2003	Vandentiekis ir nuotekų šalintuvas. Pastato inžinerinės sistemos. Lauko inžineriniai tinklai
26.	KTR 1.01.2008	Kelių techninis reglamentas „Automobilių keliai“
27.	KPT SDK 19	Automobilių kelių standartizuotų dangų konstrukcijų projektavimo taisyklės
28.	KPT VNS 16	Automobilių kelių vandens nuleidimo sistemų projektavimo taisyklės
29.	PJT KŽA 08	Kelio ženklų atramų parinkimo, projektavimo ir įrengimo taisyklės
30.	JT ASFALTAS 24	Automobilių kelių dangos konstrukcijos asfalto sluoksnių įrengimo taisyklės
31.	JT TRINKELES 14	Automobilių kelių dangos konstrukcijos iš trinkelų ir plokščių įrengimo taisyklės
32.	JT SBR 19	Automobilių kelių dangos konstrukcijos sluoksnių be rišiklių įrengimo taisyklės
33.	JT VŽ 14	Automobilių kelių vertikaliųjų kelio ženklų įrengimo taisyklės
34.	JT ŽM 12	Kelių ženklavimo medžiagų naudojimo ir ženklavimo įrengimo taisyklės
35.	JT ŽS 17	Automobilių kelių žemės darbų atlikimo ir žemės sankasos įrengimo taisyklės
36.	JT APM 10	Automobilių kelių asfalto dangų priežiūrai skirtų medžiagų ir medžiagų mišinių panaudojimo ir jų sluoksnių įrengimo taisyklės
37.	D1-637	Statybinių atliekų tvarkymo taisyklės
38.	T DVAER 12	Automobilių kelių darbo vietų aptvėrimo ir eismo reguliavimo taisyklės
39.	1086	Kelių eismo taisyklės
40.	3-83	Kelio ženklų įrengimo ir vertikaliojo ženklavimo taisyklės
41.	3-82	Kelių horizontaliojo ženklavimo taisyklės
42.	3-487	Pėsčiųjų perėjimo per kelius ir gatves organizavimo taisyklės
43.	1-93	Elektros tinklų apsaugos taisyklės
44.	D1-193	Želdinių apsaugos, vykdančios statybos darbus taisyklės
45.	64	Bendrosios priešgaisrinės saugos taisyklės
46.	MN GPSR 12	Gruntų pagerinimo ir sustiprinimo riškiais metodiniais nurodymais
47.	265	Sutikimų tiesti susisiekties komunikacijas, inžinerinius tinklus bei statyti jiems funkcionuoti būtinius statinius valstybinėje žemėje, kurioje nesuformuoti žemės sklypai, išdavimo taisyklės
48.	TRA UŽPILDAI 19	Automobilių kelių užpildų techninių reikalavimų aprašas
49.	TRA SBR 19	Automobilių kelių nesurištųjų mišinių ir gruntų, naudojamų sluoksniams be rišiklių, techninių reikalavimų aprašas

DOKUMENTO ŽYMUO:	LAPAS	LAPŲ	LAIDA
GI2405-TDP-SO.AR	3	21	0

50.	TRA BE 08/15	Automobilių kelių bituminių emulsijų techninių reikalavimų aprašas
51.	TRA BITUMAS 23	Kelių bitumų ir polimerais modifikuotų bitumų naudojamų automobilių keliuose techninių reikalavimų aprašas
52.	TRA APM 10	Automobilių kelių asfalto dangų priežiūrai skirtų medžiagų ir medžiagų mišinių techninių reikalavimų aprašas
53.	TRA SS 15	Automobilių kelių dangų siūlių sandariklių techninių reikalavimų aprašas
54.	D1-193	Paviršinių nuotekų tvarkymo reglamentas
55.	LST 1516:2015	Statinio projektas. Bendrieji įforminimo reikalavimai

3. STATYBOS GEODEZINĖ KONTROLĖ

Rangovai privalo vykdyti geodezinę darbų kontrolę ir užtikrinti, kad statinio išdėstymas plane ir vertikalus profilis atitiktų statinio projekto reikalavimus. Prieš užpilant inžinerinius tinklus bei pastatytus kitokius inžinerinius statinius atlikti geodezinius matavimus (geodezines nuotraukas).

Inžinerinių tinklų planai (geodezinės nuotraukos) užsakomi ir atliekami vadovaujantis šiais teisinais reglamentais:

STR 1.06.01:2016 „Statybos darbai. Statinio statybos priežiūra“,

GKTR 1.01:2023 „Topografinių objektų geodezinių matavimų atlikimo ir topografinių planų sudarymo tvarkos aprašas“,

GKTR 2.01:2020 „Inžinerinių tinklų objektų geodezinių matavimų atlikimo ir inžinerinių tinklų planų sudarymo tvarka“,

GKTR 3.01:2020 „Išmatuotų topografinių ir inžinerinių tinklų objektų erdvinį duomenų rinkinys“

Geodezininko kvalifikacijos pažymėjimų išdavimo, galiojimo sustabdymo, galiojimo panaikinimo taisyklės.

Statinio statybos vadovas privalo priimti iš statinio statybos techninio priežiūrėtojo (bendrosios statinio statybos techninės priežiūros vadovo) nužymėtą statybvietės teritoriją, įteisinus tai priėmimo ir perdavimo aktu (bei prie jo pridedamais dokumentais) įskaitant:

1. geodezinių koordinačių, reperijų, raudonųjų linijų nužymėjimą bei įtvirtinimą statybvietėje ir jų schemas;
2. suprojektuotų statinių, (jų dalių) inžinerinių tinklų ir susisiekimo komunikacijų nužymėjimą statybvietėje;
3. esančių statybvietėje statinių, (jų dalių) inžinerinių tinklų ir susisiekimo komunikacijų planą;
4. nekilnojamųjų kultūros paveldo vertybių apsaugos, nugriautų statinių, perkeltų želdinių, aplinkos apsaugos, geodezinių ženklų apsaugos bei kitų reikalavimų (nustatytų tai teritorijai) teisinių ir techninių dokumentų kopijas.

Statinio statybos vadovas privalo užsakyti (statytojui (užsakovui) pavedus) nustatyta tvarka atlikti pastatyto statinio ar nutiestų inžinerinių tinklų ir komunikacijų geodezines nuotraukas, leisti užpilti gruntu minėtus tinklus bei komunikacijas tik po to, kai yra atlikti jų geodeziniai matavimai ir padarytos geodezinės nuotraukos.

Draudžiama užpilti gruntu nutiestus inžinerinius tinklus bei pastatytus kitokius inžinerinius statinius neatlikus geodezinių matavimų ir nepadarius inžinerinių tinklų planų (geodezinių nuotraukų) ir nepasirašius paslėptų statybos darbų aktų.

Rangovas privalo vykdyti geodezinę darbų kontrolę ir užtikrinti, kad statinio išdėstymas plane ir vertikalus profilis atitiktų statinio projekto reikalavimus.

Paslėptų darbų patikrinimo aktai surašomi iš karto po jų apžiūrėjimo, nepradėjus vykdyti toliau numatytų statybos darbų. Prireikus padaromos geodezinės kontrolinės nuotraukos.

Statinio statybos techninis priežiūrėtojas dalyvauja vykdant geodezinių koordinačių, reperijų, raudonųjų linijų nužymėjimą ir įtvirtinimą statybvietėje, kartu su geodezijos tarnyba patikrina, priima ir įformina aktais bei schemomis pastatų, priestatų, nutiestų inžinerinių tinklų ir susisiekimo komunikacijų geodezines nuotraukas. Taip pat statinio statybos techninis priežiūrėtojas kontroliuoja, kad laiku būtų užsakytos ir atliktos sumontuotų inžinerinių

DOKUMENTO ŽYMUO:	LAPAS	LAPŲ	LAIDA
GI2405-TDP-SO.AR	4	21	0

statinių geodezinės nuotraukos, statybvietės suplanavimo bei tvarkymo darbų įvykdymo brėžiniai, neleidžia užpilti gruntu inžinerinių statinių tol, kol neužfiksuota jų tikroji padėtis.

Visos statinio geodezinės kontrolinės nuotraukos registruojamos statybos darbų žurnalo formoje F-15, formoje F-16 pateikti geodezinių kontrolinių nuotraukų blankai. Geodezines kontrolines nuotraukas registruoja geodezininkas kartu su statinio statybos vadovu (bendrųjų ar specialiųjų statinio statybos darbų vadovu – kai vykdomi bendrieji ar specialieji statybos darbai). Registruojant nurodoma schemų, nuotraukų pavadinimai, atlikimo data, atitiktis statinio projektui ir rasti nukrypimai.

4. GEOGRAFINĖ VIETA, GAMTINĖS GEOLOGINĖS IR HIDROGEOLOGINĖS SĄLYGOS, ARCHEOLOGIJOS AR KT. TARNYBŲ ATSTOVŲ DALYVAVIMO BŪTINUMAS

4.1. Geografinė vieta

Nagrinėjama teritorija apima Mažeikių r. sav., Mažeikių apylinkės sen., Krakių kaimo, Liepų gatvę, šios gatvės ribose esamą infrastruktūrą, tame tarpe nuovažas, sankryžas. Nagrinėjama gatvė yra urbanizuotoje teritorijoje (4.1.1. pav.).



4.1.1 pav. Situacijos schema, šaltinis www.regia.lt

4.2. Vietovės gamtinės sąlygos, geologinės ir hidrogeologinės statybvietės sąlygos

Geomorfologiniu požiūriu ruožas yra Ventos vidurupio moreninėje lygumoje.

Rengiant kapitalinio remonto projektą inžineriniai geologiniai tyrimai nėra privalomi, todėl nebuvo atliekami. Rengiant projekto sprendinius atsižvelgta į gretimų teritorijų atliktus inžinerinius geologinius tyrinėjimus.

Vyraujantys gruntai iki 4,0 m gylio - priesmėlis moreninis, šviesiai rudas, rupus, masyvos tekstūros, su žvirgždu ir gargždu iki 5 % vyraujančių nuosėdinių uolienu.

Statybos metu pastebėjus, kad pateiktas geologinis modelis neatitinka faktinės situacijos, būtina apie tai informuoti rangovą.

DOKUMENTO ŽYMUO:	LAPAS	LAPŲ	LAIDA
GI2405-TDP-SO.AR	5	21	0

4.3. Archeologijos ar kt. tarnybų atstovų dalyvavimo būtinumas rekonstrukcijos ar remonto darbų metu

Iškvieisti žemės darbų vykdymo vietoje esančių požeminių statinių, susisiekimo komunikacijų savininkus (naudotojus, valdytojus) ar jų atstovus ne vėliau kaip prieš 5 dienas iki darbų pradžios pranešant jiems tikslų žemės darbų pradžios laiką ir vietą, taip pat, jei žemės darbus reikia vykdyti kelių bei kelio statinių apsaugos zonoje, informuoti teritorines policijos įstaigas.

Kai statybos aikštelėje požeminių inžinerinių statinių vietos tiksliai nežinomos, turi būti iškvieisti šių statinių savininkai (naudotojai, valdytojai) ar jų atstovai, kurie privalo būti žemės darbų vykdymo vietoje, kol bus nustatyta tiksli šių statinių vieta.

Jei kasant gruntą aptinkami brėžiniuose ar plane (topografinėje geodezinėje nuotraukoje) nenurodyti inžineriniai statiniai, archeologinis paveldas ar kultūros paveldo objekto vertingosios savybės, darbai laikinai sustabdomi. Rangovas išsiaiškina, kam priklauso inžineriniai statiniai, pareikalauja iš naudotojų juos užfiksuoti brėžiniuose, suderina tolesnės žemės darbų vykdymo priežiūros tvarką ir leidžia tęsti darbus. Jei atliekant žemės darbus aptinkamas archeologinis paveldas ar kultūros paveldo objekto vertingųjų savybių, rangovas apie tai privalo pranešti savivaldybės paveldosaugos padaliniui, o šis informuoja Kultūros paveldo departamentą. Šiuo atveju žemės darbai gali būti tęsiami Lietuvos Respublikos nekilnojamojo kultūros paveldo apsaugos įstatymo nustatyta tvarka.

Išsami žemės darbų vykdymo tvarka nurodyta STR 1.06.01:2016 „Statybos darbai. Statinio statybos priežiūra“.

4.4. Esamų konstrukcijų ir inžinerinių tinklų būklė

Susisiekimo komunikacijos. Liepų gatvės esamas žvyro dangos plotis 2,9 – 5,6 m. Gatvę sudaro: važiuojamoji dalis su žvyro danga..

Lietaus nuotekų tinklų nagrinėjamoje teritorijoje nėra.

Inžineriniai tinklai. Požeminių tinklų, įrenginių ir antžeminių komunikacijų planinė padėtis parodyta topografiniame plane.

Prieš darbų pradžią kvieisti atstovus tinklų nužymėjimui patikslinti.

Nagrinėjamose gatvėse esantys tinklai esantys tinklai nurodyti 3.3.1 lentelėje:

3.3.1 lentelė Esami inžineriniai tinklai

Eil. Nr.	Pavadinimas	Organizacija	Vieta	Aprašymas
1.	Elektra	AB Elektros skirstymo operatorius	Liepų g. už važiuojamosios dalies lygiagrečiai gatvių važiuojamajai daliai, kerta gatvę skersine kryptimi	Aukštos įtampos 10000 V orinė elektros linija su gelžbetoninėmis atramomis.
			Liepų g. už važiuojamosios dalies lygiagrečiai gatvių važiuojamajai daliai, kerta gatvę skersine kryptimi	Žemos įtampos 400 V orinė elektros linija su gelžbetoninėmis atramomis
2.	Ryšiai	AB Telia Lietuva	Liepų g. po važiuojamąja dalimi kerta gatvę skersine kryptimi ties Pk0+10	Neapsaugoti kabeliai 1var d10
3.	Vandentiekis	UAB „Mažeikių vandenys“	Už važiuojamosios dalies ir po važiuojamąja dalimi lygiagrečiai Liepų g. ir įsikerta į tinklą skersine kryptimi	1 PE d50

DOKUMENTO ŽYMUO:

GI2405-TDP-SO.AR

LAPAS

6

LAPŲ

21

LAIDA

0

4.	Buitinės nuotekos	UAB „Mažeikių vandenys“	Už važiuojamosios dalies ir po važiuojamąją dalimi lygiagrečiai Liepų g. ir įsikerta į tinklą skersine kryptimi	1 PVC d200, d160
----	-------------------	-------------------------	---	------------------

5. KLIMATO SĄLYGOS, PAVIRŠINIO VANDENS ŠALINIMO IR GRUNTINIO VANDENS PAŽEMINIMO BŪTINUMAS

5.1. Klimato sąlygos (sezonų temperatūros, vėjo vyraujančios kryptys, sniego susikauptimai ir pan.)

Lietuvos teritorija yra vidutinių platumų klimato zonoje ir pagal B. Alisovo klimatų klasifikaciją priklauso Atlanto kontinentinės miškų srities pietvakariniam posričiui. Tik Baltijos pajūrio klimato rajonas artimesnis Vakarų Europos klimatui ir gali būti priskirtas atskiram Pietinės Baltijos klimato posričiui.

Projektuojamas objektas yra Ventos vidurupio žemumos porajonyje. Oro temperatūra oC:

- vidutinė metų: 6,8;
- šilčiausias mėnuo ir jo vidutinė temperatūra: liepa 17,7;
- šalčiausias mėnuo ir jo vidutinė temperatūra: sausis, vasaris -3,2 – (-3,0);
- absoliutūs minimumai: -32,0;
- absoliutūs maksimumai: 35,4;

Kritulių kiekis per metus – ≈670 mm. Laikotarpio su sniego danga trukmė – ≈60 dienų.

Vid.metinis vėjo greitis 2,5-3,0 m/s, vyraujanti vėjų kryptis – vakarų, pietvakarių.

5.2. Gruntinio vandens pažeminimo būtinumas

Esant gruntinio vandens pritekėjimui požeminių komunikacijų statybos metu, vanduo iš tranšėjų turi būti pašalinamas adatiniais filtrais arba siurbliais be atskiro apmokėjimo.

Rangovai, atlikdami žemės sankasos įrengimo darbus, privalo rūpintis nuolatinio vandens nuleidimu, kad nebūtų padaroma žala. Visose žemės sankasos įrengimo stadijose vandens nuleidimo darbai ir reikalingos apsaugos nuo vandens priemonės priklauso pagalbiniais darbams.

Bendrieji reikalavimai vandens nuvedimui nurodyti KPT VNS 16 „Automobilių kelių vandens nuleidimo sistemų projektavimo taisyklės“, XII skyriuje ir JT ŽS 17 „Automobilių kelių žemės darbų atlikimo ir žemės sankasos įrengimo taisyklės“ VIII skyriaus, penktajame skirsnyje.

5.3. Laikinas (statybos metu) ir nuolatinis drenažas

Laikino (statybos metu) vandens nuvedimo bendrieji reikalavimai nurodyti KPT VNS 16, XII skyriuje ir JT ŽS 17 VIII skyriaus, penktajame skirsnyje.

Nuolatinio kelio drenažo projektiniai sprendiniai aprašyti projekto Vandentiekio ir nuotekų šalinimo dalyje.

6. MEDŽIŲ, AUGMENIJOS, DIRVOŽEMIO IR KITO IŠKASAMO GRUNTO IŠSAUGOJIMO IR PANAUDOJIMO SĄLYGOS

Vykdam statybos darbus, kad būtų išsaugoti statybvietėje paliekami ir gretimuose žemės sklypuose augantys želdiniai, privaloma:

laikytis Želdinių apsaugos, vykdam statybos darbus, taisyklių reikalavimų;

išpurenti ir patręšti žemę po statybvietėje augančių medžių ir krūmų lajomis prieš statybos pradžią, kad pagerėtų jų augimo sąlygos statybos laikotarpiu;

iki darbų pradžios aptverti medžius ir krūmus, augančius statybvietėje ir arčiau kaip 5 m nuo įvažiavimo ar išvažiavimo iš statybvietės važiuojamosios dalies krašto:

medžių grupes ir krūmus išisiniu, ne žemesniu kaip 2 m aptvaru ir ne arčiau kaip 1,5 m nuo medžių kamienų ir 1 m nuo krūmų;

pavienius medžius – trikampi aptvaru, kurio apatinės kraštinės turi būti ne arčiau kaip 0,5 m nuo medžio kamieno, arba lentomis. Aptvarą tvirtinti kuolais, įkaltais 0,5 m ir giliau; aptveriant visą statybvietę, neaptverti į ją nepatenkančių gatvės ir kitų želdinių;

DOKUMENTO ŽYMUO:	LAPAS	LAPŲ	LAIDA
GI2405-TDP-SO.AR	7	21	0

įrengti takus, pakeltus virš žemės paviršiaus, ne arčiau kaip 1,5 m nuo medžio kamieno, kai darbo metu reikia vaikščioti arti želdinių (po medžių lajomis);

saugoti vejas, gėlynus, jeigu statinio projekte nenumatyta juos pertvarkyti;

saugoti nuimtą nuo žemės sklypo užstatomos dalies dirvožemį tam tikslui skirtose vietose, apsaugant jį nuo užteršimo, išplovimo, išpustymo (vėjo), kad būtų galima jį panaudoti sklypo sutvarkymo ir želdinimo darbams;

laistyti želdinius Medžių ir krūmų, vandens telkinių, esančių želdynuose, priežiūros taisyklių, patvirtintų aplinkos ministro 2008 m. sausio 18 d. įsakymu Nr. D1-45 „Dėl Medžių ir krūmų, vandens telkinių, esančių želdynuose, priežiūros taisyklių patvirtinimo“, nustatyta tvarka;

nesandėliuoti medžiagų ir įrenginių, nevažinėti, nestatyti transporto priemonių, laikinų statinių ir įrenginių prie medžių arčiau kaip 1 m nuo medžių lajų projekcijų, bet ne arčiau kaip 3 m nuo kamieno ir 2 m nuo krūmų. Nesandėliuoti degių medžiagų arčiau kaip 10 metrų nuo medžių kamienų ir krūmų;

nekasti tranšėjų (kabelio, vandentiekio ir kanalizacijos vamzdžių ir kt. įrenginių tiesimui) arčiau kaip 3 m nuo medžio kamieno, kurio diametras didesnis kaip 15 cm, arčiau kaip 2 m, kai kamieno diametras iki 15 cm ir arčiau kaip 1,5 m – nuo krūmų, skaičiuojant atstumą nuo kraštinio stiebo. Tvirtinti tranšėjų, kasamų birame ir šlapiame grunte, leidžiamu atstumu prie medžių ir krūmų, sienutes statramsčiais;

užpilti žemėmis pagal projektą padarytas tranšėjas per trumpiausią laiką, bet ne ilgiau kaip per mėnesį;

medžių pomedyje (lajos projekcijos zonoje) darbus vykdyti žemiau pagrindinių skeletinių šaknų (ne mažiau kaip 1,5 m nuo dirvožemio paviršiaus), nepažeidžiant šaknų sistemos;

nepakeisti daugiau kaip 5 cm (virš ar žemiau) natūralaus grunto lygio prie medžio šaknų kaklelio ir iki 2 m atstumu nuo medžio kamieno.

Kai, vykdant statybos darbus (įskaitant valstybinės reikšmės kelių ir viešosios geležinkelio infrastruktūros kelių ir jų įrenginių statybos ir remonto darbus), pažeidžiama medžio šaknų sistema, kad neišdžiūtų šaknys, būtina jas pridengti ar užpilti žemės sluoksniu, medį palaistyti, kad neiššaltų šaknys, jas būtina apšiltinti. Pažeidus medžio šaknis, medžio lają galima išretinti vadovaujantis Medžių ir krūmų, vandens telkinių, esančių želdynuose, priežiūros taisyklėmis.

Baigus statybos darbus, privaloma:

apželdinti sklypą pagal statinio projektą, nepažeidžiant Želdynų įrengimo ir želdinių veisimo taisyklių, patvirtintų Lietuvos Respublikos aplinkos ministro 2007 m. gruodžio 29 d. įsakymu Nr. D1-717 „Dėl Želdynų įrengimo ir želdinių veisimo taisyklių patvirtinimo“;

sutvarkyti želdinius teritorijoje už statinio sklypo ribų, jei ji naudota atliekant statybos darbus (įskaitant valstybinės reikšmės kelių ir viešosios geležinkelio infrastruktūros kelių ir jų įrenginių statybos ir remonto darbus).

Esamas nukastas augalinis sluoksnis (dirvožemis) ir perteklinis iškastas gruntas turi būti saugomas neužteršiant kitomis medžiagomis ar atliekomis. Jis turi būti supilamas į krūvas ir apsaugomas nuo erozijos ar kitokių mechaninių bei cheminių pažeidimų. Po gatvės ir drenažo tinklų įrengimo pažeisti plotai turi būti rekultivuojami panaudojant susandėliuotą dirvožemį – plotai sutvarkomi ir sutvirtinami dirvožemio sluoksniu ir apsėjami žole. Perteklinį derlingąjį dirvožemio sluoksnį (jei tokio būtų) panaudoti kitų, ne statybos metu pažeistų, teritorijų sutvarkymui.

Pašalintų medžių panaudojimas nenumatytas.

7. GRIAUNAMI ESAMI STATINIAI IR IŠKELIAMI INŽINERINIAI TINKLAI

Esamų statinių griovimas ir inžinerinių tinklų iškėlimas projekte nenumatytas.

8. SUSIDARYSIANČIŲ ĮVAIRIŲ RŪŠIŲ STATYBINIŲ ATLIEKŲ ORIENTACINIS KIEKIS JŲ TVARKYMO BŪDAI, PANAUDOJIMO STATYBVIETĖJE SĄLYGOS

Pagrindiniai atliekų kiekiai susidarys statybos darbų metu. Statybos darbų metu susidarysiančios statybinės - griovimo atliekos turi būti tvarkomos vadovaujantis Atliekų tvarkymo taisyklėmis (Nr. D1-831, 2017-10-09), Statybinių atliekų tvarkymo taisyklėmis (Nr. D1- 637, 2006-12-29), Atliekų susidarymo ir tvarkymo apskaitos ir ataskaitų teikimo taisyklėmis (Nr. D1-367, 2011-05-03), Lietuvos Respublikos Atliekų tvarkymo įstatymu.

DOKUMENTO ŽYMUO:	LAPAS	LAPŲ	LAIDA
GI2405-TDP-SO.AR	8	21	0

Pagal prioritetą turi būti laikomasi atliekų tvarkymo hierarchijos, atliekas tvarkant šiuo eiliškumu: prevenciškas atliekų vengimas, paruošimas naudoti pakartotinai, perdirbimas, kitas panaudojimas (pvz., energijai gauti), šalinimas į sąvartyną. Turi būti pasirašomos sutartys su atliekų vežėjais bei tvarkytojais ir atliekos atiduodamos atliekų tvarkytojams, registruotiems atliekas tvarkančių įmonių registre ir užsiimantiems atliekų tvarkymo veikla. Statybinių atliekų krovimas į mašinas turi būti organizuojamas taip, kad statybos aikštelė ir gretima teritorija būtų apsaugota nuo dulkių ir triukšmo, o išgabenant atliekas negali būti teršama aplinka, atliekos turi būti vežamos dengtais sunkvežimiais, konteineriais ar kitu uždaru būdu.

Vadovaujantis Statybinių atliekų tvarkymo taisyklėmis (Nr. D1-637, 2006-12-29), Statybvietėje turi būti pildomas atliekų apskaitos žurnalas, vedama susidariusių ir perduotų tvarkyti statybinių atliekų apskaita, nurodomas jų kiekis, teikiamos atliekų apskaitos ataskaitos Atliekų tvarkymo taisyklėse (Nr. D1-831, 2017-10-09) ir Atliekų susidarymo ir tvarkymo apskaitos ir ataskaitų teikimo taisyklėse (Nr. D1-367, 2011-05-03) nustatyta tvarka. Statybinių atliekų apskaitos dokumentai saugomi pagal Atliekų tvarkymo taisyklių reikalavimus. Įvairios medžiagos/atliekos turi būti atskirtos, jei tai ypač pavojingos žaliavos arba medžiagos, – tokios vietos ženklinimos. Panaudotos pavojingos medžiagos turi būti tinkamai rūšiuojamos, saugomos ir perduodamos atliekų tvarkytojams. Atliekų susidarymo apskaita vykdoma elektroniniu būdu, naudojantis GPAIS, pildant atliekų susidarymo apskaitos žurnalą. Susidariusios atliekos atliekų tvarkytojui pagal sudarytą rašytinės formos sutartį dėl atliekų naudojimo ir (ar) šalinimo perduodamos Atliekų tvarkymo taisyklėse nustatyta tvarka, GPAIS užpildant atliekų vežimo lydraštį. Atliekų tvarkytojui perduotas atliekų kiekis atliekų susidarymo apskaitos žurnale apskaitomas automatiškai, Atliekų tvarkymo taisyklėse nustatyta tvarka įvykdžius atliekų perdavimo procedūrą. Dulkančios statybinės atliekos turi būti vežamos dengtose transporto priemonėse ar naudojant kitas priemones, kurios užtikrintų, kad vežamos šios atliekos ir jų dalys vežimo metu nepatektų į aplinką.

Atliekų turėtojas, pats arba per vežėją perdavęs atliekas atitinkamas atliekas apdorojančiai įmonei prekiautojui atliekomis, tarpininkui, privalo turėti atliekų perdavimą patvirtinantį dokumentą (pvz., sąskaitą faktūrą; atliekų perdavimo–priėmimo aktą; atliekų vežimo lydraštį (toliau – Lydraštis), kuriame turi būti nurodyti perduotų atliekų pavadinimas, atliekų kodas pagal atliekų sąrašą ir svoris, atliekų perdavimo data. Šis reikalavimas netaikomas, jeigu atliekų turėtojas, vadovaudamasis Atliekų susidarymo ir tvarkymo apskaitos ir ataskaitų teikimo taisyklėmis, patvirtintomis Lietuvos Respublikos aplinkos ministro 2011 m. gegužės 3 d. įsakymu Nr. D1-367 „Dėl Atliekų susidarymo ir tvarkymo apskaitos ir ataskaitų teikimo taisyklių patvirtinimo“, vykdo atliekų susidarymo ir (ar) tvarkymo apskaitą naudodamasis Vieninga gaminių, pakuočių ir atliekų apskaitos informacine sistema.

Statybvietėje turi būti išrūšiuotos ir atskirai laikinai laikomos susidarančios: komunalinės atliekos, inertinės atliekos, perdirbti ir pakartotinai naudoti tinkamos atliekos bei antrinės žaliavos, pavojingos atliekos, netinkamos perdirbti atliekos. Išrūšiuotos atliekos turi būti perduodamos įmonėms, turinčioms teisę tvarkyti tokias atliekas pagal sutartis dėl jų naudojimo ir šalinimo. Statybvietėje gali būti atskiriama (išrūšiuojama) ir daugiau atliekų rūšių atsižvelgiant į statybos rūšis, jų apimtis ir atliekų tvarkymo galimybes.

Nepavojingos statybinės atliekos gali būti laikinai laikomos statybvietėje ne ilgiau kaip vienerius metus nuo jų susidarymo dienos, tačiau ne ilgiau kaip iki statybos darbų pabaigos. Pavojingos statybinės atliekos turi būti laikinai laikomos pagal Atliekų tvarkymo taisyklėse nustatytus reikalavimus ne ilgiau kaip 6 mėnesius nuo jų susidarymo, tačiau ne ilgiau kaip iki statybos darbų pabaigos taip, kad nekeltų pavojaus aplinkai ir žmonių sveikatai. Inertinės (nepavojingos) statybinės atliekos gali būti smulkinamos mobilią įrangą statybvietėje pagal Statybinių atliekų tvarkymo taisyklių 12-15 punktuose nustatytus reikalavimus. Asbesto turinčios statybinės atliekos statybvietėje turi būti tvarkomos pagal Statybinių atliekų tvarkymo taisyklių 24-26 punktuose nustatytus reikalavimus.

Statybinės (liekamosios) medžiagos, kurios nenaudojamos projekte ir kurios gali būti panaudotos pakartotinai, išvežamos į Rangovo pasirinktą vietą, suderintą su Užsakovu.

Grįžtamosios medžiagos.

Darbų vykdymo metu nepanaudotos frezuoto asfalto granulės, skalda, žvyras, žvyro ir skaldos mišinys, nesurištasis mineralinių medžiagų mišinys, grindinio akmenys (neužteršti gruntu) yra laikomi grįžtamosiomis medžiagomis. Šios medžiagos, už Užsakovo nustatytus įkainius, lieka Rangovui.

Statybinės atliekos.

DOKUMENTO ŽYMUO:	LAPAS	LAPŲ	LAIDA
	9	21	0

GI2405-TDP-SO.AR

Visos medžiagos, nepatenkančios į statybinių ir (ar) grįžtamųjų medžiagų sąrašą ir (ar) kurių neįmanoma panaudoti antrą kartą, kaip atliekos turi būti sutvarkomos Rangovo pagal galiojančius aplinkos apsaugos reikalavimus (Rangovas privalo įsivertinti visas su tvarkymu susijusias utilizavimo išlaidas).

Susidarysiančių įvairių rūšių statybinių atliekų orientaciniai kiekiai pateikiami 8.1 lentelėje.

8.1 lentelė

Technologinis procesas	Atliekos					Atliekų saugojimas objekte		Numatomi atliekų tvarkymo būdai
	Pavadinimas	Kiekis t/d, t/m	Agregatinių būvis	Kodas pagal atliekų sąrašą	Pavojingumas	Laikymo sąlygos	Didžiausias kiekis	
1	2	3	4	5	6	7	8	11
Asfalto dangos pašalinimas	Asfalto frezatas	Vienkartinis	Kietas	17 03 02	Nepavojingas	Atliekos objekte nesandėliuojamos	1 t	Išvežimas į Rangovo pasirinktą saugojimo aikštelę (grįžtamosios medžiagos)

Darbų eigoje statybinių atliekų kiekiai gali būti tikslinami.

* tikslus kiekis nurodomas susvestiniame sąnaudų žiniaraštyje

9. GAMYBINĖS, ŪKINĖS AR KT. VEIKLOS RIBOJIMO, SUSTABDYMO AR NUTRAUKIMO SĄLYGOS


Vykdant darbus jokia gamybinė, ūkinė ar kitokio pobūdžio veikla nenumatyta stabdyti ar nutraukti.

10. AUTOTRANSPORTO EISMO KELIUOSE IR GATVĖSE LAIKINO RIBOJIMO AR UŽDARYMO GALIMYBĖS IR SĄLYGOS

Visi darbai turi būti vykdomi neuždarant eismo gatvėje. Jei reikia viena gatvės pusė galima būti išplatinama, įrengiant laikiną pravažįjimą, taip pat būtina palikti įvažiavimus į esamas gatves ir nuvažas.

Taikomos ženklų schemos pagal T DVAER 12, ilgalaikėse darbo vietose, pritaikant tipinę schemą TES G I/5 (7.8.1. pav) - 2-jų juostų važiuojamoji dalis su užtvirta viena puse ir mažu eismo intensyvumu, eismas reguliuojamas naudojant kelio ženklus.

DOKUMENTO ŽYMUO:	LAPAS	LAPŲ	LAIDA
GI2405-TDP-SO.AR	10	21	0

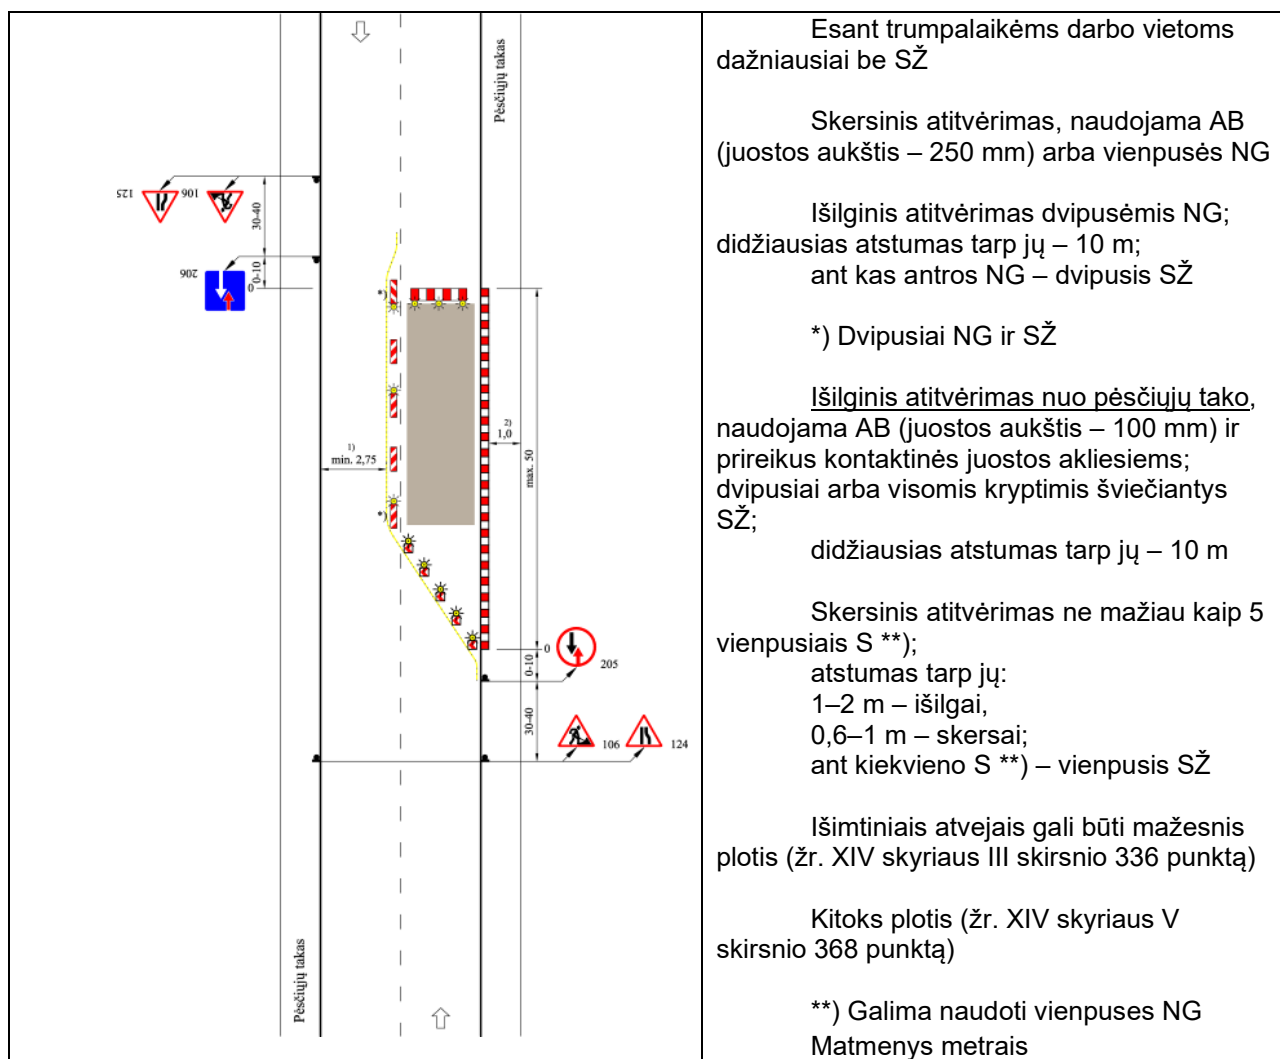

7.8.1. pav. Eismo organizavimo darbų metu schema

Eismo juostų plotį normaliais atvejais reikėtų išlaikyti ne mažesnę kaip 2,75 m. Eismo juostos plotis gali būti sumažinamas iki 2,60 m trumpose gatvės (kelio) atkarpose arba sumažinamas iki 2,20 m, kada leidžiama važiuoti tik lengvaisiais automobiliais. Nustatant eismo juostų plotį, reikia atsižvelgti į šioje zonoje dažnas paplatintas transporto priemonės, dėl kurių reikia platesnių eismo juostų. Nustatant eismo juostų plotį, pagal aplinkybes reikia atsižvelgti, kad tarp atitvėrimo įtaisų ir iškasų krašto būtų ne mažesnis kaip 0,3 m apsauginis tarpas.

Pavojingos zonos (duobės, tranšėjos ir pan.) turi būti pažymėtos gerai matomais įspėjamaisiais ir draudžiamaisiais ženklais (matomais ir nakties metu) ir aptvertos, o darbo vietos gerai apšviestos.

Prieš uždarydamas bet kokį kelią ar jo dalį, Rangovas privalo gauti Techninio prižiūrėtojo pritarimą bei pranešti apie tai Užsakovui ir pagalbos tarnyboms (gaisrinės, policijos ir pan.).

11. PAPILDOMO ŽEMĖS SKLYPO GALIMYBĖS IR SĄLYGOS

Statybvietės plane numatyti rekomenduojami papildomi žemės plotai medžiagų sandėliavimo, buitinių patalpų ir mechanizmų laikymui. Konkreti vieta, atsižvelgiant į Rangovo planuojamą taikyti statybos darbų technologiją, turimus mechanizmus, kilnojamų vagonėlių buitiniams patalpoms dydį bei kiekį, turi būti nurodyta Rangovo rengiamame technologiniame projekte. Jei reikia rengti privažiavimo kelius, jie rengiami keliui skirtoje juostoje arba laikinai išnuomotoje žemėje (privažiavimo kelių bei aikštelių įrengimą Rangovas įsivertina pats). Baigus remonto darbus aikštelių danga ir aptvėrimai išardomi, o vietovė rekultivuojama.

DOKUMENTO ŽYMUO:

GI2405-TDP-SO.AR

LAPAS

11

LAPŲ

21

LAIDA

0

Statybvietėje įrengiama tiek ir tokio dydžio bei pobūdžio judėjimo kelių, kad judėjimas darbuotojų saugai ar sveikatai nekeltų pavojaus.

Priėjimo ir transportavimo keliai bei eismo rajonai turi būti įrengti taip, kad būtų galima naudoti atitinkamas pagalbines technines priemones. Judėjimo kelius transporto priemonėms ir pėstiesiems reikia įrengti atskirai, o eismą – vienos krypties. Jei to padaryti neįmanoma, tarp transporto priemonių ir pėsčiųjų turi būti tinkamas saugus atstumas.

Statybvietės plane numatyti rekomenduojami papildomi žemės plotai medžiagų sandėliavimo, buitinių patalpų ir mechanizmų laikymui valstybinėje žemėje nesuformuotame sklype. Statybvietės vieta gali būti rengiama ir privačiuose žemės sklypuose. Konkreti vieta, atsižvelgiant į Rangovo planuojamą taikyti statybos darbų technologiją, turimus mechanizmus, kilnojamų vagonėlių buitinėms patalpoms dydį bei kiekį, turi būti nurodyta Rangovo rengiamame technologiniame projekte. Jeigu valstybinės žemės sklypą (jo dalį) arba valstybinės žemės plotą numatoma laikinai naudoti statybos metu, t. y. laikinam statybinių medžiagų, dirvožemio, sapropelio ir kitokių statybos procesui užtikrinti reikalingų medžiagų sandėliavimui, konstrukcijų laikymui ir statymui, technikos ir transporto priemonių laikymui, tvoros aptvėrimui, turi būti gautas sutikimas laikinai naudotis valstybine žeme statybos metu, vadovaujantis Sutikimų laikinai naudotis valstybine žeme statybos metu išdavimo taisyklėmis, patvirtintomis Nacionalinė žemės tarnyba prie Žemės ūkio ministerijos direktoriaus 2016 m. sausio 20 d. Nr. 1P-26-(1.3.). Jeigu statybvietės įrengimui ketinama naudoti privatų žemės sklypą, tai su sklypo savininku turi būti sudaromas susitarimas, aptariant sklypo naudojimo sąlygas ir tvarką. Bet kuriuo atveju, baigus statybos darbus, statybos aikštelės danga ir aptvėrimai išardomi, o vietovė rekultivuojama.

12. APRŪPINIMO ELEKTRA, VANDENIU IR KITAIS RESURSAIS, TERITORIJOS APŠVIETIMO, NUOTEKŲ ŠALINIMO AR SURINKIMO GALIMYBĖS IR SĄLYGOS STATYBOS METU

Įrengtą statybvietę reikalinga aprūpinti elektra, vandeniu, pasirūpinti nuotekų šalinimu ar surinkimu. Arti remontuojamo kelio ruožo veikiančių vandentiekio ar fekalinės kanalizacijos įrenginių nėra. Statybvietės aprūpinimui elektros energija siūloma prisijungti nuo esamų elektros tinklų, įrengti laikinus apskaitos prietaisus (planuojamą prisijungimo vietą, reikalingos galios poreikį ir kt. derinti AB ESO).

Vykdam statybos darbus galima naudotis kilnojamomis elektros stotelėmis.

Kadangi nėra žinomas Rangovas ir jo resursai (mechanizmai, įranga, statybos organizavimo principai, galutiniai terminai, sudaromi su Užsakovu ir t.t.), elektros energijos pareikalavimo galutinius skaičiavimus atlieka konkursą laimėjusi organizacija (Rangovas) technologiniame projekte.

Elektros energijos pareikalavimo skaičiavimus atlieka Rangovas technologiniame projekte.

Preliminarus elektros energijos galingumo paskaičiavimas vienai parai pateikti 12.1 lentelėje.

12.1 lentelė

El. srovės vartotojų grupė	El. srovės vartotojų pavadinimas	Vartotojų skaičius	Nominalus galingumas		Koeficientai		Skaičiuojamasis galingumas		Vartotojo darbo laikas, h	El. energijos kiekis, kWh
			vieneto	bendras	Pareikalavimo, K_p	Galingumo, $\cos\phi$	P_{sk} , kW	S_{sk} , kVA		
Jėgos tinklai	Vibratoriai	2	2,5	5,0	0,4	0,45	2	4,4	3	6
	Buitinių patalpų šildymas	3	1,6	4,8	0,8	1,0	3,84	3,84	10	38,4
El. apšvietimo tinklai	Vidaus apšvietimas	3	0,4	1,2	0,8	1,0	0,96	0,96	4	3,84
	Lauko apšvietimas	3	1,0	3,0	1,0	1,0	3	3,0	12	36
VISO:				14			9,8	12,2		84,24

Vanduo į statybos aikštelę gali būti atvežamas statinėse. Geriamas vanduo turi atitikti higienos reikalavimus.

DOKUMENTO ŽYMUO:	LAPAS	LAPŲ	LAIDA
GI2405-TDP-SO.AR	12	21	0

Gruntinio vandens, lietaus bei griovio vandens pašalinimo priemonės turi numatyti Rangovas statybos technologiniame projekte.

Statybos metu specialių priemonių nuotekų surinkimui nenumatyta, todėl Rangovas turi užtikrinti, kad į nuotekas nepatektų labiausiai tikėtinų ir ypač kenksmingų gamtai naftos produktų.

13. REIKALAVIMAI STATYBOS ĮRANGAI IR TRANSPORTO PRIEMONĖMS

Reikalavimai statybos įrangai ir transporto priemonėms pateikiami statybos įrangos ir transporto priemonių gamintojų technologinėse instrukcijose, Rangovo statybos taisyklėse bei statybos darbų technologijos projekte.

Statyboje naudojamas orientacinis mechanizmų bei autotransporto priemonių sąrašas:

- 0,65 m³ kaušo talpos ekskavatorius - 1 vnt.;
- 0,40 m³ kaušo talpos ekskavatorius - 1 vnt.;
- 0,25 m³ kaušo talpos ekskavatorius - 1 vnt.;
- 0,15 m³ kaušo talpos ekskavatorius - 1 vnt.;
- 36 kVa galingumo buldozeris - 1 vnt.;
- 450 kW galingumo asfalto freza..... - 1 vnt.;
- pneumatinis volas - 2 vnt.;
- savaeigis volas - 2 vnt.;
- rankinis plūktuvas - 2 vnt.;
- kompresorius - 1 vnt.;
- suvirinimo aparatai - 1 vnt.;
- gręžimo įranga - 1 vnt.;
- autosavivartis..... - 2 vnt.;
- bortinis automobilis - 1 vnt.;
- autogreideris - 1 vnt.;
- specializuotas automobilis - 1 vnt.;
- asfalto klotuvas - 1 vnt.;
- betono siurblys..... - 1 vnt.
- gruntinio vandens pažeminimo įranga..... - 1 vnt.;

Nurodyti statybos mechanizmai ir jų kiekiai konkretizuojami ir tikslinami rangovo technologiniame projekte.

14. BENDRIEJI STATYBOS DARBŲ STATYBVIETĖJE SAUGOS, SVEIKATOS, HIGIENOS REIKALAVIMAI IR SĄLYGOS

14.1. Saugos, sveikatos, higienos reikalavimai

Statybos metu gali padidėti triukšmo ir lokalios vibracijos lygis. Vadovaujantis Lietuvos higienos norma HN 33:2011 „Triukšmo ribiniai dydžiai gyvenamuosiuose ir visuomeninės paskirties pastatuose bei jų aplinkoje“ gyvenamųjų ir visuomeninių pastatų aplinkoje leidžiamas ekvivalentinis garso lygis nuo 6 iki 18 val. yra 65 dBA, nuo 18 iki 22 val. yra 60 dBA ir nuo 22 iki 6 val. yra 55 dBA, o maksimalus garso lygis 6 iki 18 val. yra 70 dBA, nuo 18 iki 22 val. yra 65 dBA ir nuo 22 iki 6 val. yra 60 dBA.

Vibracijos normas darbo aplinkoje reglamentuoja Lietuvos higienos normos HN 50:2003 „Visą žmogaus kūną veikianti vibracija: didžiausi leidžiami dydžiai ir matavimo reikalavimai gyvenamuosiuose bei visuomeniniuose pastatuose“ ir HN 51:2003 „Visą žmogaus kūną veikianti vibracija: didžiausi leidžiami dydžiai ir matavimo reikalavimai darbo vietose“. Oro taršą darbo aplinkoje HN 23:2011 „Cheminių medžiagų profesinio poveikio ribiniai dydžiai. Matavimo ir poveikio vertinimo bendrieji reikalavimai“.

Bet kuriuo atveju Rangovas privalo nusimatyti lėšas triukšmo lygių matavimui ir esant didesniai triukšmo lygiui, nei leidžiama turi įrengti triukšmą slopinančias priemones.

Rangovas įsipareigoja Užsakovui pripažinti visas trečiųjų asmenų pretenzijas, kurios atsiranda nesilaikant apsaugos nuo triukšmo nurodymų. Užsakovas gali reikalauti pakeisti triukšmą keliančius mechanizmus, jeigu jie, triukšmo kėlimo požiūriu, neatitinka dabartinių techninio lygio reikalavimų. Rangovas savo pasiūlyme turi pateikti duomenis apie numatomą triukšmo lygį.

DOKUMENTO ŽYMUO:	LAPAS	LAPŲ	LAIDA
	13	21	0

GI2405-TDP-SO.AR

Rangovas privalo imtis visų priemonių, kurios reikalingos statybinės aikštelės apsaugai, asmenų ir daiktų apsaugai aikštelėje ir šalia jos darbų metu, darbo saugos taisyklių, specialių nurodymų, uosto ir gatvių eismo taisyklių laikymosi požiūriu ir kt. Būtinai sutikimai, ženkliniai, skelbimai, užtvėrimai ir apsauginiai įrenginiai kartu su apšvietimu statybos laikotarpiu turi būti statomi ir prižiūrimi Rangovo.

Statinio statybos vadovas privalo užtikrinti saugų darbą, aplinkos apsaugą, darbo saugos ir higienos reikalavimų laikymąsi, vadovaujantis:

Darbuotojų saugos ir sveikatos įstatymu (2003 m. liepos 1 d. Nr. IX-1672 Vilnius);

Vykdamas kėlimo darbus būtina vadovautis:

Kėlimo kranų naudojimo taisyklėmis (2010 m. rugsėjo 17 d. Nr. A1-425, Vilnius).

Darbuotojai privalo turėti asmenines apsaugos nuo triukšmo ar oro taršos priemones, kaip tai nurodyta LR socialinės apsaugos ir darbo ministro 2007 m. lapkričio 26 d. Nr. A1-331 įsakyme „Darbuotojų aprūpinimo asmeninėmis apsaugos priemonėmis nuostatai“.

Statybų aikštelėje Rangovas turi pastatyti laikinas buitines – sanitarines patalpas, kuriose privalu įrengti persirengimo patalpas, dušus, tualetus.

14.2. Statybvietės ribos ir jos aptvėrimas

Teritorija, kurioje vyks statybos darbai turi būti pažymėta, įrengti informaciniai ženklai, pėsčiųjų judėjimo zonos atitvertos nuo tranšėjų, o darbuotojai papildomai instruktuojami ir apmokyti kaip elgtis avarijos ar nelaimingo atsitikimo metu.

14.3. Pagrindiniai transporto, pėsčiųjų keliai, būtini kelio ženklai

Statybos darbai bus vykdomi neeksploatuojamoje teritorijoje.

T DVAER 12 nustato darbų ir eismo saugos reikalavimus atitinkantį darbo vietų aptvėrimą bei eismo reguliavimą pagal Kelių įstatymo, Saugaus eismo automobilių keliais įstatymo ir Kelių eismo taisyklių nurodymus. Rangovai, organizuojantys darbus kelyje, turi užtikrinti, kad darbo vietos kelyje (gatvėje) ar šalia kelio (gatvės) būtų aptvertos ir pažymėtos pagal T DVAER 12 taisykles. Darbo vietų aptvėrimui ir eismo ribojimui prieš darbų pradžią būtina gauti kelio savininko leidimą. Jeigu darbo vietoms aptverti ir eismui reguliuoti pagal vietos situaciją negalima pritaikyti T DVAER taisyklėse numatytų tipinių schemų, prie prašymo gauti leidimą eismui riboti reikia pateikti darbo vietos aptvėrimo, eismo organizavimo ir kelio ženklų išdėstymo schemą.

Darbo vietos klasifikuojamos pagal laiko trukmę ir skirstomos į ilgalaikes bei trumpalaikes darbo vietas. Rangovas darbo vietose turi atlikti techninių eismo reguliavimo priemonių kontrolės, techninės priežiūros, taisymo, kelių tiesimo medžiagomis užterštų eismo zonų valymo darbus. Ilgalaikes darbo vietas Rangovas arba jo paskirtas atsakingas asmuo turi tikrinti, darbo dienomis – du kartus per dieną (prieš darbo dienos pradžią ir po darbo dienos), ne darbo dienomis – vieną kartą per dieną, po liūčių ir audrų. Tais laikotarpiais, kai darbai nėra atliekami, ribojamosios ir draudžiamosios priemonės turi būti nuimtos arba jų kiekis sumažintas. Eismas turi būti ribojamas tik tiek, kiek taikyti reikia atliekant darbus ir kiek jis tinkamas eismo dalyviams apsaugoti. Todėl būtina eismo apribojimus ne darbo metu panaikinti arba sumažinti. Atsižvelgiant į taisyklių T DVAER 11 ir 51 punktų nuostatas laikotarpiais, kai darbai laikinai nėra atliekami, atitinkamai Rangovas turi sumažinti arba panaikinti eismo apribojimus, o laikotarpiais, kai statybos darbai yra užbaigti ir neperduoti statytojui (užsakovui) – visiškai panaikinti laikinus eismo apribojimus.

14.4. Kėlimo kranų, kitų statybos stacionarių mechanizmų galimos pastatymo vietos

Kranų ir kitų statybos stacionarių mechanizmų pastatymo zonos, kad jos netrukdytų sklandžiam darbui, Rangovas turi numatyti statybos darbų technologijos projekte. Kasant tranšėjas, rekomenduojami krano pastatymo mažiausi leistini atstumai nuo tranšėjos šlaito apatinio krašto iki artimiausių krano atramų, pateikti 14.4.1 lentelėje.

14.4.1 lentelė

Minimalus atstumas nuo iškasų briaunos iki artimiausios transporto priemonės ar mechanizmo (parenkant atstumą, būtina įvertinti krovinio ir kelių tiesimo mašinos ar transporto priemonės bendrąją masę)

Iškasos arba tranšėjos gylis h metrais	Gruntas (natūralus)				
	Smėlis arba žvyras	Priesmėlis	Priemolis	Molis	Sausas liosas
	Atstumai f nuo šlaito apatinio krašto iki artimiausios krano atramos, m				
1	1,5	1,25	1,0	1,0	1,0
2	3,0	2,4	2,0	1,5	2,0
3	4,0	3,6	3,25	1,75	2,5
4	5,0	4,4	4,0	3,0	3,0
5	6,0	5,3	4,75	3,5	3,5

DOKUMENTO ŽYMUO:

GI2405-TDP-SO.AR

LAPAS

14

LAPŲ

21

LAIDA

0

Statinio statybos vadovas privalo užtikrinti saugų darbą, aplinkos apsaugą, darbo saugos ir higienos reikalavimų laikymąsi.

14.5. Buities, sanitarinių ir higienos patalpų galimos įrengimo zonos

Statybos aikštelėje prie buitinių patalpų būtina įrengti priešgaisrinį postą (skydas su gesintuvais ir kitu priešgaisriniu inventoriu).

Buities, sanitarinės, higienos ir kitos patalpos įrengiamos atsižvelgiant į statybvietyje vykstančius statybos procesus ir turi atitikti „Buities, sanitarinių ir higienos patalpų įrengimo reikalavimus“ (Nr. 501, 2003-04-24).

Statybininkų buitiniams – gamybiniais poreikiams patenkinti įrengiamos laikinos buitinės patalpos, skirtos specialiųjų rūbų laikymui, dirbančiųjų asmenų higienai, poilsiui, apšilimui, medicininiam aptarnavimui ir maitinimui. Geriausia statybos aikštelėje įrengti inventorines buitines patalpas. Jų tipą reikia parinkti atsižvelgiant į statybos trukmę:

- surenkamos, jei > 1,5 metų;
- konteineriai – iki 6-18 mėn.;
- kilnojamos – iki 6 mėn.

14.4.1 lentelė

Laikinių buitinių patalpų plotų normatyviniai rodikliai

Patalpų pavadinimas	Skaiciavimo metodika	Plotas
Statinio statybos vadovo ir darbų vadovų patalpos	Vienam žmogui	5 m
Patalpų pavadinimas	Skaiciavimo metodika	Plotas
Drabužinės	Vienam žmogui	1,13 m ²
Prausyklos	Vienam žmogui	0,26 m ²
Drabužių ir avalynės džiovinimo patalpos	Vienam žmogui	0,20 m ²
Poilsio ir valgymo patalpos	Vienam žmogui	1 m ²
Patalpos sušilti	Vienam žmogui	0,1 m ² (mažiausiai 8 m ²)
Dušinės	Atsižvelgiant į gamybos proceso sąlygas: - 1 dušinė 15 žmonių - 1 dušinė 7 žmonėms - 1 dušinė 5 žmonėms	Dušo kabina – 1,75 m ² Persirengimo patalpa – 2,0 m ²
Tualetas	Vienas tualetas 30-čiai žmonių	Kabinos dydis 1,2x0,8 m

Laikinių buitinių patalpų kiekis paskaičiuojamas darbų vykdymo projekto stadijoje, parinkus rangovą, nustačius statybos trukmę, kainą, dirbančiųjų sudėtį statybos laikotarpiui.

Laikinių tinklų trasos konkretizuojamos Rangovo technologiniame projekte.

Rangovas pasirūpina sanitarinių ir higienos patalpų įrengimu. Šios patalpos turi būti

nurodytos statybos darbų technologijos projekte.

Persirengimo kambariai, poilsio patalpos ir drabužių spintelės:

– Persirengimo kambariai turi būti įrengti darbuotojams, kurie privalo dėvėti darbo drabužius, taip pat įrengti ten, kur sveikatos arba etikos požiūriu jie negali persirenginėti kitoje patalpoje. Į persirengimo kambarius privalo būti lengvai patenkama, jie privalo būti pakankamai erdvūs, juose privalo būti įrengtos sėdimos vietos.

– Persirengimo kambariai privalo būti reikiamo dydžio, kai yra reikalinga, juose privalo būti įrengtos drabužių džiovinimo vietos. Taip pat privalo būti įrengtos ir darbuotojų drabužių bei asmeninių daiktų saugojimui rakinamos vietos.

– Moterims ir vyrams privalo būti įrengti atskiri persirengimo kambariai arba privalo būti sudaryta galimybė tuo pačiu persirengimo kambariu naudotis skirtingu metu.

– Kai persirengimo kambariai nėra būtini, kiekvienam darbuotojui privalo būti įrengta drabužių ir asmeninių daiktų rakinama laikymo vieta.

– Dirbtinis persirengimo patalpų apšvietimas turi būti ne mažesnis kaip 10 lx, asmeninių apsaugos priemonių laikymo patalpų arba vietų – ne mažesnis kaip 50 lx, poilsio patalpų – ne mažesnis kaip 200 lx.

DOKUMENTO ŽYMUO:	LAPAS	LAPŲ	LAIDA
GI2405-TDP-SO.AR	15	21	0

– Darbuotojams, dirbantiems lauke, kai darbo aplinkos temperatūra žemesnė ne – 10 oC, turi būti įrengtos poilsio patalpos, kuriose oro temperatūra, santykinis drėgnumas ir šiluminio spinduliavimo intensyvumas atitiktų higienos normų reikalavimus. Poilsio patalpose turi būti pakankamai stalų ir kėdžių su atramomis tiek, kiek asmenų dirba didžiausioje pamainoje.

Dušai ir praustuvai:

– Priklausomai nuo darbo pobūdžio ir darbo higienos reikalavimų darbuotojams privalo būti įrengtas reikiamas skaičius dušų. Dušų kambariai privalo būti įrengti atskirai vyrams ir moterims arba privalo būti numatyta galimybė jiems atskirai naudotis dušų kambariais.

– Dušų kambariai privalo būti reikiamo dydžio. Dušams privalo būti tiekiamas karštas ir šaltas vanduo.

– Kai nebūtina įrengti dušus, netoli darbo vietų ir persirengimo kambarių privalo būti įrengtas reikiamas skaičius praustuvų su tekančiu vandeniu (jei būtina – karštu vandeniu). Praustuvai privalo būti įrengti vyrams ir moterims atskirai arba privalo būti sudaryta galimybė jais naudotis atskirai.

– Kai patalpos, kuriose įrengti dušai ar praustuvai, yra atskirtos nuo persirengimo kambarių, privalo būti įrengti patogūs perėjimai.

Tualetai ir praustuvai:

– Darbuotojams netoli darbo vietų, poilsio bei persirengimo kambarių privalo būti įrengtas reikiamas skaičius tualetų ir praustuvų. Vyrams ir moterims privalo būti įrengti atskiri tualetai arba numatyta galimybė jais naudotis atskirai.

Darbininkai turi būti aprūpinti specialia apranga ir individualios apsaugos priemonėmis. Objekte turi būti vaistinė su vaistais, tvarsčių rinkinys, pirmosios pagalbos priemonės ir komplektas būtiniausių vaistų, kurių galiojimo terminas nėra pasibaigęs.

Darbo vietos objektuose įrengiamos pagal „Darboviečių įrengimo statybvietės nuostatus“ (patvirtinta Lietuvos Respublikos socialinės apsaugos ir darbo ministro ir Lietuvos Respublikos aplinkos ministro 2008 m. sausio 15 d. įsakymu Nr. A1-22/D1-34).

Statybos metu statybvietėje darbdavys privalo vykdyti Lietuvos Respublikos Darbuotojų saugos ir sveikatos įstatymo ir kitų darbuotojų saugos ir sveikatos norminių teisės aktų nustatytas darbdavio pareigas bei užtikrinti:

– tvarką ir švarą;
– tinkamą darbo vietų išdėstymą, atsižvelgdamas į priėjimo prie šių darbo vietų sąlygas bei nustatydamas judėjimo kelius arba zonas;
– saugias įvairių medžiagų naudojimo ir tvarkymo sąlygas;
– darbo įrenginių ir įrangos techninę priežiūrą, jų patikrinimą prieš naudojimą ir reguliarią kontrolę, siekdamas pašalinti trūkumus, galinčius pakenkti darbuotojų saugai ir sveikatai;
– įvairių medžiagų atskyrimą ir jų sandėliavimo vietų įrengimą, jei tai ypač pavojingos žaliavos arba medžiagos – tokių vietų ženklavimą;

– panaudotų pavojingų medžiagų tinkamą rūšiavimą, saugojimą ir perdavimą atliekų tvarkytojams;
– statybinių ir kitų atliekų rūšiavimą, saugojimą ir perdavimą atliekų tvarkytojams;
– darbų arba darbų etapų normalią trukmę ir eiliškumą, numatytus statybos darbų technologijos projektuose, darbų ar jų etapų trukmės koregavimą, atsižvelgdamas į darbų eigą. Elektros įrenginiai ir jų instaliacija:
– elektros įrenginiai ir jų instaliacija statybvietėje, ypač jei jie veikiami aplinkos veiksnių, turi būti reguliariai prižiūrimi ir tikrinami;
– privalo patikslinti, patikrinti ir aiškiai pažymėti įrenginius, buvusius statybvietėje prieš ją įrengiant;
– elektros oro linijos pagal galimybes turi būti iškeltos už statybvietės ribų; jeigu elektros oro linijos negalima iškelti, tai elektros srovė turi būti išjungta. Jei to negalima padaryti, oro liniją reikia atitverti ar pažymėti ženklu, kad į šią teritoriją nepatektų transporto priemonės ir įrenginiai. Jeigu statybvietėje transporto priemonėms reikia važiuoti po oro linija, turi būti įrengti įspėjamieji ženklai ir kabantieji aptvarai.

Atmosferos poveikis: darbuotojai turi būti apsaugoti nuo atmosferos veiksnių, kenkiančių jų saugai ir sveikatai.

14.6. Medžiagų ir konstrukcijų galimos sandėliavimo zonos atskiriant kenksmingų ir pavojingų medžiagų sandėliavimo vietą

DOKUMENTO ŽYMUO:	LAPAS	LAPŲ	LAIDA
GI2405-TDP-SO.AR	16	21	0

Kenksmingų ir pavojingų medžiagų sandėliavimas ir panaudojimas statybos metu nenumatytas. Medžiagų ir konstrukcijų galimas sandėliavimo zonas, atskiriant kenksmingų ir pavojingų medžiagų sandėliavimo vietą, kad jos netrukdytų sklandžiam darbui, nusimato Rangovas statybos darbų technologijos projekte.

14.7. Darbuotojų aprūpinimas geriamuoju vandeniu

Geriamojo vandens įrenginiai turi būti įrengti prie gamybos patalpų arba poilsio patalpose, o įrenginiai turi būti žymimi ženklu „Geriamasis vanduo“. Geriamojo vandens įrenginius draudžiama įrengti sandėliavimo patalpose, prie intensyvaus transporto naudojimo vietų ir prie pavojingų įrenginių. Tiekiamas vanduo turi atitikti geriamojo vandens higienos ir kokybės reikalavimus (pagal Lietuvos higienos normą HN 24:2017 „Geriamojo vandens saugos ir kokybės reikalavimai“).

14.8. Atliekų ir statybinių atliekų galimos sandėliavimo zonos

Atliekų ir statybinių atliekų sandėliavimo zonas, kad jos netrukdytų sklandžiam darbui, nusimato Rangovas statybos darbų technologijos projekte.

14.9. Nurodymai ar sprendiniai įvykus avarijai ar gaisrui statybvietėje

Statybvietėje turi būti numatytos gaisrinės priemonės – skydai su pirminėmis gaisro gesinimo priemonėmis, profilaktinės statybvietės organizavimo gaisrinės priemonės.

Statybvietėje įrengiami skydai su pirminėmis gaisro gesinimo priemonėmis. Jie išdėstomi gerai matomose ir patogiai prieinamose vietose prie buitinių patalpų, degių medžiagų sandėlių ir pan.

Gaisrai kyla dėl savaiminio užsidegimo, žaibo ir elektrostatinų krūvių ir kitų priežasčių: rūkant pavojingose priešgaisrinio požūriui vietose, dėl neatsargaus elgesio su šildymo prietaisais, netvarkingų elektros įrenginių, metalo suvirinimo darbų technologijos pažeidimų ir t.t.

Prasidėjus gaisrui statybos aikštelėje, būtina tuojau išjungti elektros apšvietimo ir jėgos liniją, sumažinti slėgį technologinėje įrangoje, slėginiuose induose, vamzdynuose, uždaryti sklendes nutraukti pavojingų medžiagų tiekimą į juos. Tai turi padaryti statybininkai ir įmonės darbuotojai dar prieš atvykstant gaisrininkams.

Kasdien, baigus darbą, iš darbo vietos reikia pašalinti lengvai užsidegančias medžiagas: pjuvenas, skiedras, atpjuvas, plastmasines atliekas.

Kilus gaisrui jis operatyviai gesinamas ir telefonu 112 kviečiama priešgaisrinė gelbėjimo tarnyba.

14.10. Būtinios pirmosios medicininės pagalbos priemonės

Statybvietėje turi būti numatytos pirmosios pagalbos priemonės – vaistinėlės su pirmosios medicinos pagalbos priemonėmis.

Atsitikus nelaimei būtina suteikti pirmąją pagalbą ir telefonu 112 iškviesti pagalbą, taip pat informuoti statybos darbų vadovą.

15. APLINKOSAUGOS IR TREČIŲJŲ ASMENŲ INTERESŲ APSAUGOS REIKALAVIMAI

Remonto metu gali padidėti triukšmo ir taršos lygiai. Tai gali sukelti trumpalaikių nepatogumų tretiesiems asmenims. Prieš vykdant darbus inžinerinių tinklų zonose būtina iškviesti atitinkamų tinklų tarnybos atstovus. Neigiamą poveikį aplinkai gali turėti darbai statybos laikotarpiu dirbant mechanizmais dėl jų agregatų nesandarumo. Naftos produktais užterštas gruntas turi būti išvežtas ir nukenksmintas. Rengiant dangos pagrindus gali padidėti oro užterštumas dulkėmis. Jam esant, paviršių būtina drėkinti vandeniu. Siekiant sumažinti trečiųjų asmenų nepatogumus, Rangovas privalo užtikrinti kiek įmanoma spartesnį ir kokybiškesnį darbų atlikimą.

Jei statybos metu būtų aptikta aplinkos požūriui kenksmingų medžiagų, būtina iš karto informuoti Užsakovą. Kartu su Užsakovu, prisilaikant atliekų šalinimo taisyklių, dalyvaujant Aplinkos apsaugos agentūros atstovams ir kitoms institucijoms paruošti atliekų pašalinimo iš statybvietės projektą.

Reikia vadovautis specialiais vandens telkinių apsaugos nurodymais ir direktyvomis pvz.: Vandens įstatymas, Atliekų įstatymas, Antikorozinės apsaugos darbų vykdymas ir galiojančiomis techninėmis taisyklėmis. Su vandens telkiniu besiliečiančios medžiagos negali jo teršti. Esant abejotiniams atvejams reikia pateikti nepavojingumo patvirtinimo pažymėjimą.

Kelio ruožo statybos ir eksploatavimo metu statybos sklypas turi būti tvarkomas taip, kad trečiųjų asmenų gyvenimo ir veiklos sąlygos, kurias jie turėjo iki statybos pradžios, galėtų būti pakeistos tik pagal normatyvinių statybos techninių dokumentų ir normatyvinių statinio saugos ir paskirties dokumentų nuostatas. Šios sąlygos yra:

- statinių esamos techninės būklės nepabloginimas;
- galimybė patekti į valstybinės ir vietinės reikšmės kelius ir gatves;
- galimybė naudotis inžineriniais tinklais;
- gaisrinę saugą reglamentuojančiuose dokumentuose nustatytą saugos priemonių išsaugojimas;
- apsauga nuo keliamo triukšmo, vibracijos, elektros trikdžių ir pavojingos spinduliuotės;

DOKUMENTO ŽYMUO:	LAPAS	LAPŲ	LAIDA
GI2405-TDP-SO.AR	17	21	0

- apsauga nuo oro, vandens, dirvožemio ar gilesnių žemės sluoksnių taršos; aplinkos apsaugos statinių ir priemonių, jų veiksmingumo išsaugojimas; gamtos ir kultūros vertybių išsaugojimas; vertingų želdinių išsaugojimas; gaisro gesinimo sistemų išsaugojimas;
- hidrotechnikos statinių ir melioracijos įrenginių išsaugojimas, kad nebūtų pažeistas tų statinių ir įrenginių sukurtas hidrogeodinaminis režimas.

16. STATINIŲ STATYBOS IR STATYBOS DARBŲ EILIŠKUMO GRAFIKAS; STATYBOS SKIRSTYMAS ETAPAIS, DARBŲ SEZONIŠKUMO ĮTAKA, STATYBOS RIBOJIMAS

16.1. Statybos eiliškumas

Rangovas yra atsakingas už statybos darbų technologijų ir metodų parinkimą bei statybos darbų organizavimą taip, kad būtų išlaikyti esminiai statinio reikalavimai, aplinkos apsaugos, darbo saugos ir kiti aktualiuose Lietuvos Respublikos teisės aktuose nustatyti reikalavimai. Šio projekto dalių (susisiekimo, vandentiekio ir nuotekų šalinimo, elektrotechninės) techninėse specifikacijose pateikti reikalavimai statybos medžiagoms ir darbų vykdymui.

Pradėti statybos darbus Rangovas gali tik gavus statybą leidžiančius dokumentus pagal STR 1.05.01:2017 „Statybą leidžiantys dokumentai. Statybos užbaigimas. Statybos sustabdymas. Savavališkos statybos padarinių šalinimas. Statybos pagal neteisėtai išduotą statybą leidžiantį dokumentą padarinių šalinimas“ reikalavimus ir parengęs statybos darbų technologijos projektą, kuris nustato konkretaus statinio statybos, kaip technologinio proceso, reikalavimus, nurodo statinio projekto įgyvendinimo būdus bei metodus ir numato konkrečius sprendinius bei priemones, užtikrinančius darbuotojų saugą ir sveikatą. Rangovinė organizacija technologiniame (darbų vykdymo) projekte gali papildyti, koreguoti arba keisti statybos organizavimo projekto sprendimus, jeigu tai nepažeis darbo saugos reikalavimų, nepakenks aplinkai, o taip pat nepakenks statybos darbų kokybei.

Statinio statybos darbams vadovauja tik nustatyta tvarka atestuoti vadovai pagal Lietuvos Respublikos Statybos įstatymą ir STR 1.02.01:2017 „Statybos dalyvių atestavimo ir teisės pripažinimo tvarkos aprašas“.

Prieš statybos darbų pradžią Rangovas turi parengti ir Užsakovui pateikti derinimui statinio statybos ir statybos darbų eiliškumo grafiką. Šiame grafike turi būti pateikta (nurodant darbų apimtį ir vykdymo terminus).

Rangovas yra atsakingas už statybos darbų technologijų ir metodų parinkimą bei statybos darbų organizavimą taip, kad būtų išlaikyti esminiai statinio reikalavimai, aplinkos apsaugos, darbo saugos ir kiti aktualiuose Lietuvos Respublikos teisės aktuose nustatyti reikalavimai.

Iki pagrindinių darbų pradžios būtina atlikti šiuos paruošiamuosius darbus:

- įrengti laikinas buitines patalpas, laikinus inžinerinius tinklus;
- įrengti laikiną mechanizmų ir statybinės technikos saugojimo aikštelę;
- atlikti geodezinį nužymėjimą;
- pažymėti darbų vykdymo zonų ribas pradinėje stadijoje gerai matomais ženklais (matomais ir tamsiuoju paros metu) bei šias zonas aptverti laikina tvora nekasant grunto;
- demontuoti esamus kelio ženklus;
- pastatyti laikinus kelio ženklus pagal T DVAER 12 „Automobilių kelių darbo vietų aptvėrimo ir eismo reguliavimo taisyklės“;
- nužymėti esamas požemines komunikacijas natūroje;
- atlikti ardymo darbus.

16.2. Statybos darbų eiliškumo grafikas

Rekomenduojamas sustambintas statinių statybos ir statybos darbų eiliškumo grafikas:

Eil. Nr.	Darbų pavadinimas	1 mėn.	2 mėn.	3 mėn.	4 mėn.
1.	Darbų ruožo nužymėjimas, aptvėrimas, leidimai	■			
2.	Paruošiamieji darbai	■	■		
3.	Dirvožemio pašalinimas		■		
4.	Žemės darbai		■		
6.	Drenažo įrengimas		■		
7.	Apsauginio šalčiui nejautraus sluoksnio įrengimas			■	
9.	Skaldos arba žvyro pagrindo įrengimas			■	
10.	Asfaltavimas				■
12.	Šlaitų ir plotų planiravimas, apsėjimas žole				■
13.	Kelio ženklų, kt. priemonių įrengimas, ženklinimas				■

DOKUMENTO ŽYMUO:

GI2405-TDP-SO.AR

LAPAS

18

LAPŲ

21

LAIDA

0

16.3. Statybos skirstymas etapais

Statybos skirstymas į etapus nenumatytas.

16.4. Darbų sezoniškumo įtaka

Žemės sankasos įrengimo darbai

Šalčio ir atšilimo (polaidžio) laikotarpiais kasimo ir užpylimo darbai atliekami tik laikantis būtinų atsargos priemonių. Apie dėl šalčio nutrauktus žemės darbus ir vėlesnį jų atnaujinimą turi būti pranešama užsakovui ir/ar techniniam priežiūrėtojiui. Sankasos pylimo srityje iki 2,0 m nuo važiuojamosios dalies paviršiaus sušalęs gruntas negali būti užpilamas. Jeigu sušalęs gruntas numatytas užpilti žemiau negu 2,0 m nuo važiuojamosios dalies paviršiaus, turi būti tiriamos sąlygos ir priemonės, kad būtų galima tęsti žemės darbus. Žemės sankasos rengimo žiemą darbams turi būti pasiruošta, t. y. apsaugotos kasvietės nuo užšalimo, sutvarkytas vandens nuleidimas, pašalintas augalinis sluoksnis, paruoštos priemonės, neleidžiančios gruntui užšalti. Gruntas nuo užšalimo gali būti apsaugomas: išpurenant grunto paviršių, suariant, vartojant chemines medžiagas, pavyzdžiui, natrio chloridą, uždengiant termoizoliacinėmis medžiagomis arba sniegui sulaikyti panaudojant nukirstus krūmus ir šakas, o nedideliuose plotuose – naudojant pjuvenas, durpes, šiaudus ir pan. Pylimų pagrindai turi būti paruošiami vasarą, o prieš pradedant dirbti, nuo pylimų pagrindų turi būti kruopščiai nuvalytas sniegas ir ledas. Kai pylimai rengiami ant tokių pagrindų, kurių gruntai jau trūs šalčiui, rekomenduojama užpilti apatinę pylimo dalį iki 1,2–1,5 m aukščio iš nejautrių šalčiui gruntų dar iki žiemos pradžios. Darbų apraše turi būti numatytas nuolatinis sniego, ledo valymas nuo privažiavimo kelių ir darbo vietų.

Žiemos metu gali būti kasamos iškasos ir rezervai, kurių gruntai yra sausi smėliai, žvyrai, žvirgždai, taip pat molio gruntai, kurių drėgnis neviršija optimaliojo, pilami pylimai iš gretimų rezervų, dirbama pelkėse: kasamos durpės, pilami pylimai iš smėlingų gruntų, iškasamos gilios drenažinės tranšėjos. Rengiant žemės sankasą žiemos metu, be apribojimų gali būti naudojami žvyro gruntai ir nedulkėti smėliai, jeigu jų klodai neslūgso vandenyje. Naudojant molio gruntus ir dulkėtus smėlius, turi būti patikrinamas jų drėgnis, kuris neturi viršyti optimaliojo drėgno. Žemės darbai žiemą turi būti atliekami be pertraukų, greitai ir sutelkus kelių tiesimo mašinas trumpame ruože. Kasant iškasas arba dirbant karjeruose, jeigu buvo panaudotos termoizoliacinės medžiagos, jos turi būti nuvalomos nuo ne didesnio kaip vienos pamainos darbams skirto ploto. Kad gruntai nesusaltų, laiko tarpas nuo grunto iškasimo karjere iki jo galutinio sutankinimo pylime neturi viršyti:

- 2–3 h, kai oro temperatūra iki -10°C ;
- 1–2 h, kai oro temperatūra iki -20°C ;
- 1 h, kai oro temperatūra žemesnė kaip -20°C .

Gruntai turi būti sutankinami, kol nesusąla. Jeigu labai šąla (temperatūra žemesnė kaip -20°C), sniega bei pusto, žemės darbai turi būti nutraukiami. Prieš vėl pradedant darbus, nuo darbo vietų turi būti pašalinamas sniegas ir ledas. Prieš pavasario polaidį sniegas nuo pylimų turi būti nuvalomas. Sušalusio grunto grumstų negalima pilti į kelio statinių užpylimo, vandens pralaidų ir vamzdynų zonas bei tranšėjas, į viršutinę pylimų dalį iki 2 m gylio nuo žemės sankasos viršaus (važiuojamosios dalies ribose) ir į 1 m pločio zonas nuo pylimo šlaitų paviršiaus bei juos tankinti šiose zonose. Jeigu ant sušalusio grunto (esančio giliau kaip 2 m nuo žemės sankasos viršaus) žemės sankasa, turi būti toliau rengiama, tai darbų tęsimo sąlygos ir metodai turi būti išnagrinėjami atskirai, nustatant sušalusio grunto poveikį (atšilus orams) žemės sankasos stabilumui. Pylimo zonose, į kurias leidžiama žiemą pilti gruntą, sušalę grunto grumstai neturi būti didesni kaip 2/3 pilamo sluoksnio storio ir jie neturi sudaryti daugiau kaip 30 % sluoksnio grunto masės, tankinant plūkimu, o tankinant volavimo būdu – daugiau kaip 20 %. Tankinant plūkimu arba groteliniais volais, sušalę grunto grumstai neturi būti didesni kaip 30 cm, o tankinant pneumatiniiais volais – ne didesni kaip 15 cm. Jie turi būti tolygiai paskirstomi; sušalusio grunto grumstų sankaupos – neleistinos

Dangos konstrukcijos įrengimo darbai

Sluoksnių be rišiklių įrengimas

Dangos konstrukcijos sluoksnius be rišiklių galima rengti žiemą tik tada, jeigu garantuojama, kad taikant specialias priemones bus išlaikyta darbų kokybė. Sluoksnių paviršius turi turėti pakankamą skersinį nuolydį vandeniui nuleisti. Jeigu sluoksniu vyks eismas arba jis bus paliekamas žiemai, tai reikalaujamais atvejais turi būti taikomos papildomos priemonės. Šių priemonių atlikimas yra nenumatyti darbai, jeigu šiems darbams atlikti yra užsakovo raštiškas nurodymas.

Asfalto sluoksnių įrengimas

Jeigu dėl kritulių ant posluoksnio susidaro uždara vandens plėvelė, asfalto sluoksnių įrengti negalima. Posluoksnis turi būti švarus ir be sniego bei ledo. Asfalto viršutiniai sluoksniai iš voluojamojo asfalto, kurių storis yra mažiausiai 3 cm, paprastai, esant žemesnei kaip $+5^{\circ}\text{C}$ oro temperatūrai, nėra įrengiami. Asfalto pagrindo sluoksniai paprastai, esant žemesnei kaip -3°C oro temperatūrai, nėra įrengiami. Asfalto viršutiniai sluoksniai,

DOKUMENTO ŽYMUO:	LAPAS	LAPŲ	LAIDA
GI2405-TDP-SO.AR	19	21	0

kurių storis yra mažesnis kaip 3 cm, esant žemesnei kaip +10 ° C oro temperatūrai ir žemesnei kaip +5 ° C posluoksniui temperatūrai, nėra įrengiami.

Asfalto viršutiniai sluoksniai iš minkštojo iš minkštojo asfalto, kurių storis yra mažiausiai 4 cm, paprastai, esant žemesnei kaip +5 oC temperatūrai, nėra įrengiami. Asfalto pagrindo iš minkštojo asfalto sluoksniai, esant žemesnei kaip –3 oC temperatūrai, nėra įrengiami.

16.5. Statybos ribojimas ar dalinis konservavimas

Sustabdžius statinių statybą jų konservavimo darbai atliekami STR 1.06.01:2016 5 priedo „Statinio konservavimo tvarkos aprašas“ nustatyta tvarka ir atvejais.

17. SPECIALŪS REIKALAVIMAI NEĮPRASTŲ STATYBOS DARBŲ TECHNOLOGIJAI

Rangovas yra atsakingas už statybos darbų technologijų ir metodų parinkimą bei statybos darbų organizavimą taip, kad būtų išlaikyti esminiai statinio reikalavimai, aplinkos apsaugos, darbo saugos ir kiti aktualiuose LR teisės aktuose nustatyti reikalavimai.

Šio projekto dalių skyriuose „Techninės specifikacijos“ pateikti reikalavimai statybos medžiagoms, technologijai ir darbų vykdymui.

18. STATINIO STATYBOS TECHNINĖS PRIEŽIŪROS ORGANIZAVIMO IR VYKDYMO TVARKA

18.1. Techninės priežiūros organizavimas ir vykdymas

Jeigu konkursas statybos darbams pirkti vykdomas pagal Tarptautinės inžinierių konsultantų federacijos (FIDIC) nustatytas konkurso organizavimo procedūras arba kitų tarptautinių organizacijų nustatytas specialiasias pirkimo procedūras ir statybos rangos sutartis parengiama ir sudaroma naudojantis FIDIC arba kitų tarptautinių organizacijų standartinėmis statybos sutarčių sąlygomis, statinio statybos techninę priežiūrą atlieka statytojo (užsakovo) paskirtas asmuo – inžinierius. Šiuo atveju inžinieriaus pareigos, teisės ir atsakomybė yra nustatomos sutarties sąlygose.

Projekto įgyvendinimo metu privaloma bendroji (bendrųjų statybos darbų) techninė priežiūra ir specialioji statybos techninė priežiūra, jeigu vykdomi specialieji statybos darbai.

18.2. Reikalavimai statinio statybos techninės priežiūros grupės sudėčiai ir kvalifikacijai

Bendrąją (bendrųjų statybos darbų) techninę priežiūrą gali atlikti vienas statinio statybos techninis priežiūrėtojas (bendrosios statinio statybos techninės priežiūros vadovas) arba jo vadovaujama priežiūros grupė.

Specialiąją statinio statybos techninę priežiūrą gali atlikti vienas specialiosios statinio statybos techninės priežiūros vadovas arba jo vadovaujama priežiūros grupė.

Aukščiau nurodyti neatestuoti atitinkamų statybos sričių specialistai privalo turėti aukštesnįjį statybos išsilavinimą ar kitą techninį išsilavinimą (specialųjį vidurinį). Jie dirba kaip statinio statybos techninio priežiūrėtojo (bendrosios ar specialiosios statinio statybos techninės priežiūros vadovo) pagalbininkai ir atsiskaito jam. Statytojui (užsakovui) atsiskaito tik statinio statybos techninis priežiūrėtojas.

Statinio statybos techninės priežiūros grupės sudėtis nustatoma sudarant techninės priežiūros sutartį STR 1.06.01:2016 „Statybos darbai. Statinio statybos priežiūra“ V skyriaus nustatyta tvarka. Minimalus techninių priežiūrėtojų skaičius nurodomas viešųjų pirkimų dokumentuose.

Specialiosios statinio statybos techninės priežiūros vadovas samdomas ta pačia tvarka kaip ir statinio statybos techninis priežiūrėtojas (bendrosios statinio statybos techninės priežiūros vadovas), kai jo kandidatūrai pritaria statinio statybos techninis priežiūrėtojas.

Specialiosios statinio statybos techninės priežiūros vadovas (kai ji atliekama ne bendrosios techninės priežiūros sudėtyje) yra pavaldus statinio statybos techniniam priežiūrėtojui tik techninės priežiūros koordinavimo klausimais.

Statinio statybos techninis priežiūrėtojas (-ai) turi būti atestuotas šioms statinių grupėms pagal STR 1.02.01:2017:

susisiekimo komunikacijos (gatvės),
inžineriniai tinklai (nuotekų šalinimo tinklai).

18.3. Statinio statybos techninės priežiūros periodiškumas ir darbo apimtis

Statinio statybos techninis priežiūrėtojas (bendrosios statinio statybos techninės priežiūros vadovas) privalo būti statybvietyje pradedant kiekvieną naują statybos darbų technologinį procesą ir jo metu ne rečiau kaip 2 kartus per savaitę.

Orientacinis statinio statybos techninės priežiūros periodiškumas ir darbo apimtis (nurodyta valandomis) pateikta 18.3.1 lentelėje.

18.3.1 lentelė

Statinio statybos techninės priežiūros minimalus laiko apskaičiavimas

DOKUMENTO ŽYMUO:	LAPAS	LAPŲ	LAIDA
GI2405-TDP-SO.AR	20	21	0

Eil. Nr.	Pavadinimas	Minimalus valandų skaičius	Projektinis valandų skaičius
GATVIŲ STATYBOS TECHINĖ PRIEŽIŪRA			
1	Projekto nagrinėjimas	20/1vnt.	20
2	Gatvės su vieno sluoksnio asfalto danga įrengimo (sankasos įrengimo su vandens nuvedimu ir drenažais, apsauginio šalčiui atsparaus sluoksnio, šalčiui nejautraus sluoksnio)	50/km	16
3	Asfaltbetonio dangos įrengimas (kai įrengiama daugiau kaip viensluksnė danga)	12/km	4
4	Nuovažų (sankryžų) įrengimas	12/1vnt.	108
5	Eismo saugumo priemonių įrengimas	16/km	5
6	Dokumentacijos tvarkymas (paslėpti darbai, statybos produktų atitikties dokumentų, statybos žurnalų tvarkymas, aktų pasirašymas)	12/1 mėn.	48
7	Geodezinės nuotraukos tikrinimas	12/1 km	4
8	Užbaigimo komisija	24/1 vnt.	24
		Iš viso:	229
INŽINERINIŲ TINKLŲ (LIETAUS NUOTEKŲ, DRENAŽO) STATYBOS TECHINĖ PRIEŽIŪRA			
1	Projekto nagrinėjimas	18/ 1 km	6
2	Inžinerinis tinklas	40/ 1 km	13
3	Inžinerinio tinklo bandymai	8/ 1 vnt.	8
4	Dokumentacijos tvarkymas (paslėpti darbai, statybos produktų atitikties dokumentų, statybos žurnalų tvarkymas, aktų pasirašymas)	60/ 1 vnt.	60
5	Geodezinės nuotraukos tikrinimas	12/ 1 km	4
		Iš viso:	90
		VISO:	319


19. PRIVALOMOS PASTABOS DĖL STATYBOS DARBŲ TECHNOLOGIJOS PROJEKTO RENGIMO. NUORODA DĖL SPECIFINIŲ STATYBOS DARBŲ TECHNOLOGIJOS PROJEKTO EKSPERTIZĖS REIKALINGUMO

Statybos darbų technologijos projektas privalomas statant, rekonstruojant ar kapitališkai remontuojant ypatinguosius statinius, taip pat atliekant statybos darbus sudėtingomis sąlygomis, veikiančių inžinerinių tinklų bei susisiekimo komunikacijų teritorijose bei tretiesiems asmenims priklausančiuose sklypuose. Statybos darbų technologijos projektas privalomas atliekant statybos darbus saugomose teritorijose. Statybos darbų technologijos projektą parengia statinio statybos Rangovas iki statybos darbų pradžios.


Rengiant statybos darbų technologijos projektą, privaloma vadovautis statinio projektu, techninio projekto sprendiniais, statybos techniniais reglamentais, įmonės statybos taisyklėmis ir kitais galiojančiais normatyviniais dokumentais. Statybos darbų technologijos projekte turi būti pateikti konkretūs darbuotojų saugos ir sveikatos užtikrinimo sprendiniai. Jais negali būti nuorodos ar ištraukos iš darbuotojų saugos ir sveikatos teisės aktų bei normatyvinių dokumentų. Statybos darbų technologijos projekto sudėtis turi atitikti nurodytą STR 1.06.01:2016 „Statybos darbai. Statinio statybos priežiūra“.

Kadangi projekte nenumatyta atlikti specifinių statybos darbų, todėl technologijos projekto ekspertizė neprivaloma.

DOKUMENTO ŽYMUO:	LAPAS	LAPŲ	LAIDA
GI2405-TDP-SO.AR	21	21	0

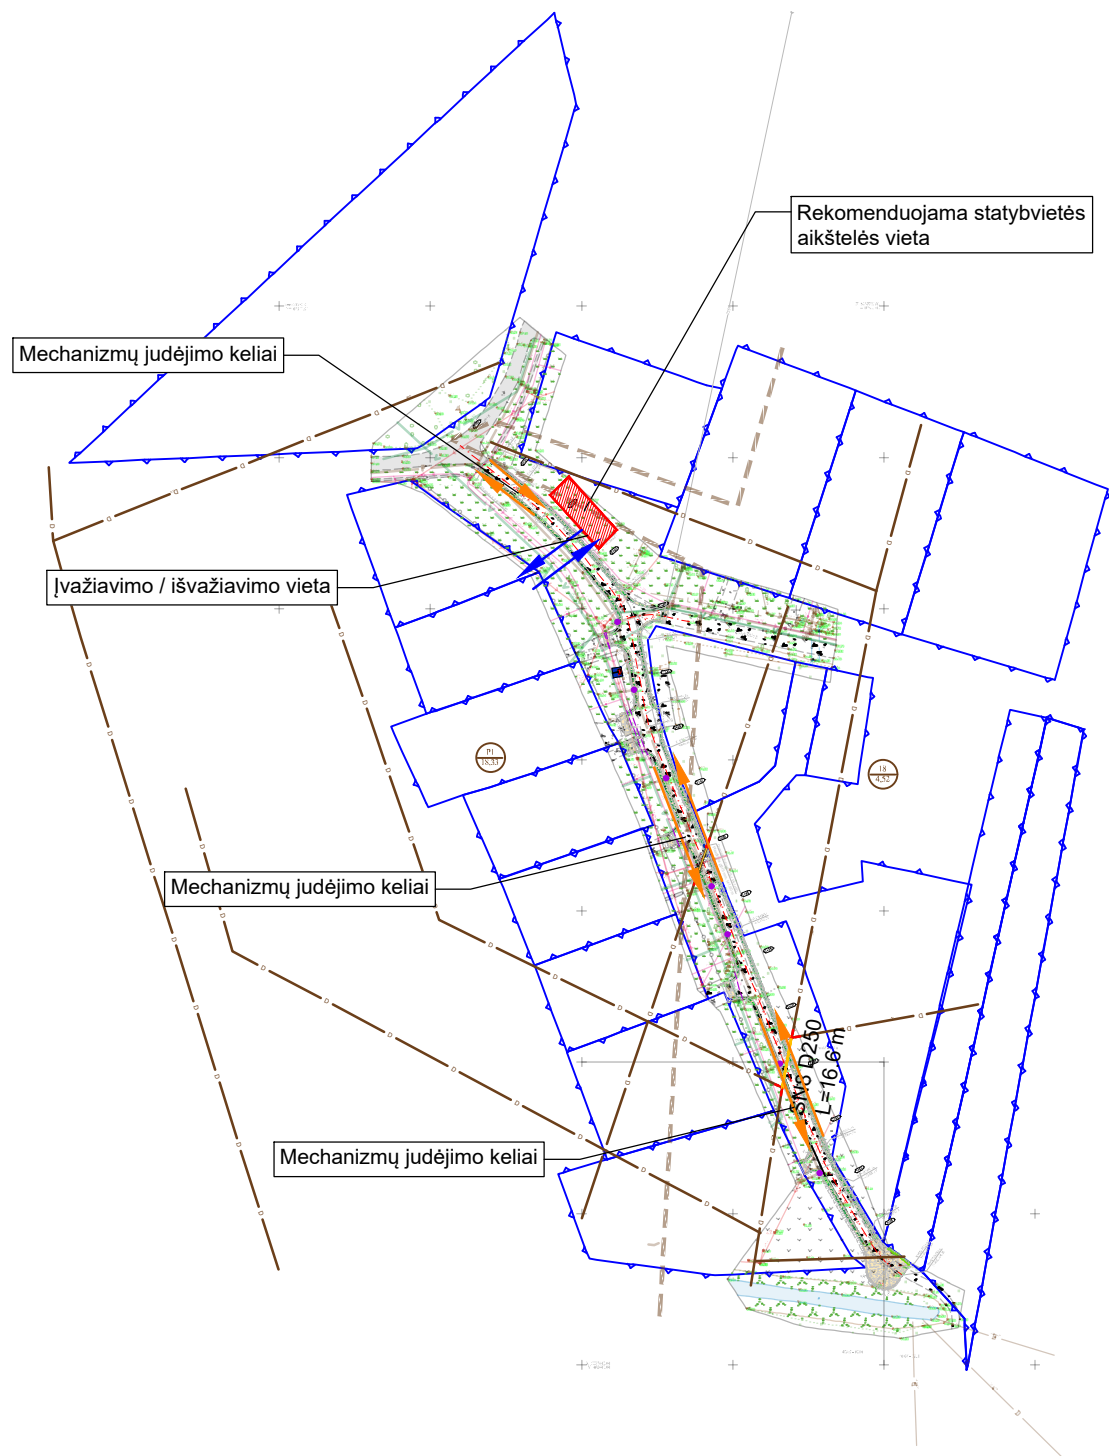

Statybvietės aikštelės schema (matmenys m')

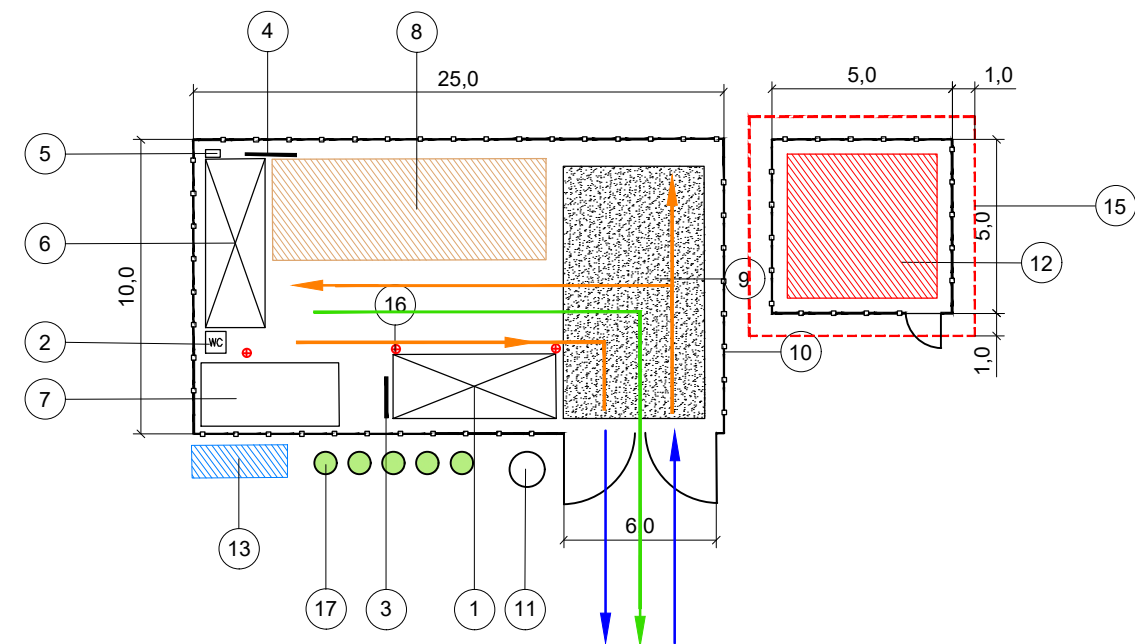

Pagrindiniai darbo saugos reikalavimai:



1. Visais darbo saugos klausimais būtina vadovautis DT 5-00 :Saugos ir sveikatos taisyklės statyboje bei kitais galiojančiais darbo saugos dokumentais.
2. Pavoingos zonos būtų pažymėtos įspėjamaisiais ir draudžiamaisiais ženklais, o darbo vietos gerai apšviestos.
3. Kasamų duobių ir tranšėjų ir šlaitų nuolydžiai atitiktų DT 5-00 reikalavimus.
4. Darbininkai būtų aprūpinti specialia apranga ir individualiomis apsaugos priemonėmis.
5. Aikštelėje būtų vaistinė su tvarščiais , pirmosios pagalbos priemonėmis ir komplektu būtiniausių vaistų, kuriu galiojimo terminas nėra pasibaigęs.
6. Iki statybos pradžios būtų parengtas darbų vykdymo (technologinis) projektas.
7. Būtų paskirtas darbuotojas, atsakingas už darbo saugos priemonių įvykdimą.

Žymėjimas	Pavadinimas
	Geodeziškai pamatuotų sklypų ribos
	Rekomenduojama statybvietės aikštelės vieta

Aptverta teritorija:

1. Administraciniai ir buitiniai vagonėliai
2. 'Bio' tualetai
3. Įvadinis elektros skydas
4. Skirstomasis elektros skydas
5. Elektros skydas su kirtikliu
6. Priešgaisrinis skydas
7. Statybinių atliekų konteineris
8. Grunto sandėliavimo vieta
9. Statybinių mechanizmų (nedarbo metu) laikina stovėjimo aikštelė
10. Laikina tvora su vartais
11. Ratų plovimo postas
12. Aptverta pavojingų atliekų saugojimo zona
13. Vieta rūkymui, paženklinta atitinkamais ženklais
14. Rekomenduojama informacinio stendo vieta
15. Pavoingos zonos riba
16. Laikinas apšvietimas
17. Atliekų konteineriai

- Pagrindinis evakuacijos kelias
- Laikinas apšvietimas
- Pavoingos zonos riba
- Įvažiavimo / išvažiavimo vieta
- Mechanizmų judėjimo keliai

0	2024					
Laida	Išleidimo data		Laidos statusas. Keitimo priežastis (jei taikoma)			
Kval. patv. dok. Nr.	<div><div>MB 'Gatvių inžinerija' Įmonės kodas 303066948, Margių Sodų 2-oji g. 57, Šiauliai T +370 603 29003 E gatviuinzinerija@gmail.com</div></div>		STATINIO PROJEKTO PAVADINIMAS Mažeikių r., Krakių k., Liepų gatvė Nr. A-2-3 kapitalinio remonto projektas			
20265	PV	E. Andrulienė		2024	DOKUMENTO PAVADINIMAS	Laida
34258	PDV	E. Andrulienė		2024	Statybvietės planas M 1:2500	0
LT	STATYTOJAS IR / (ARBA) UŽSAKOVAS Mažeikių rajono savivaldybės administracija		DOKUMENTO ŽYMUO GI2429-TDP-SO_B-01		Lapas	Lapų
					1	1