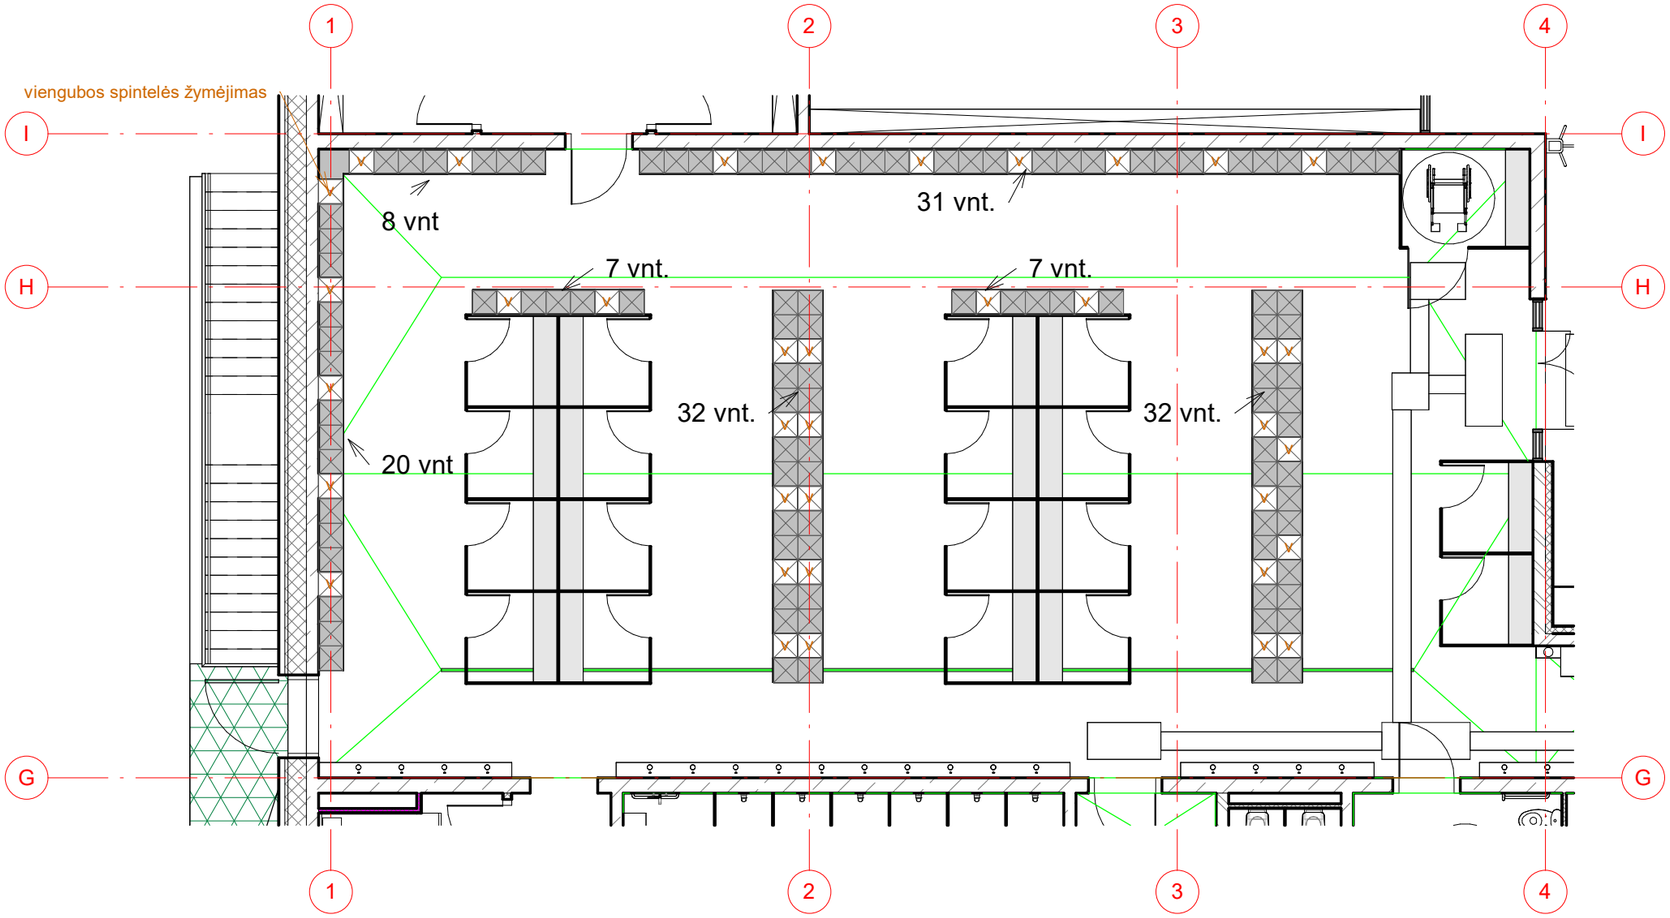

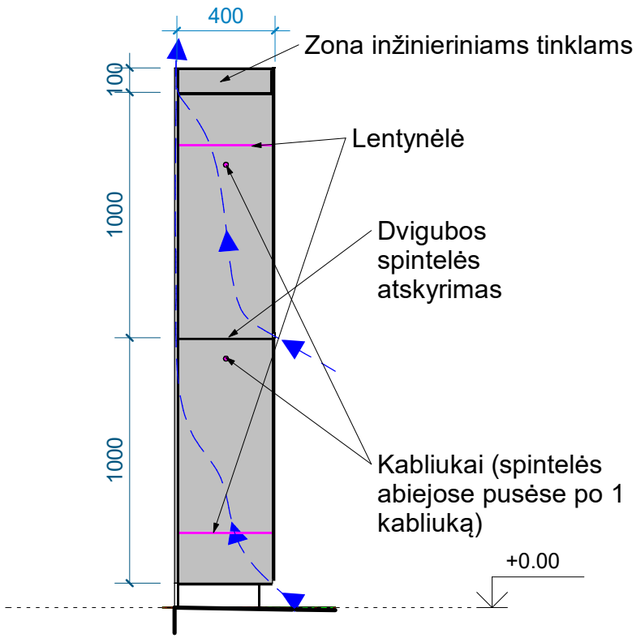

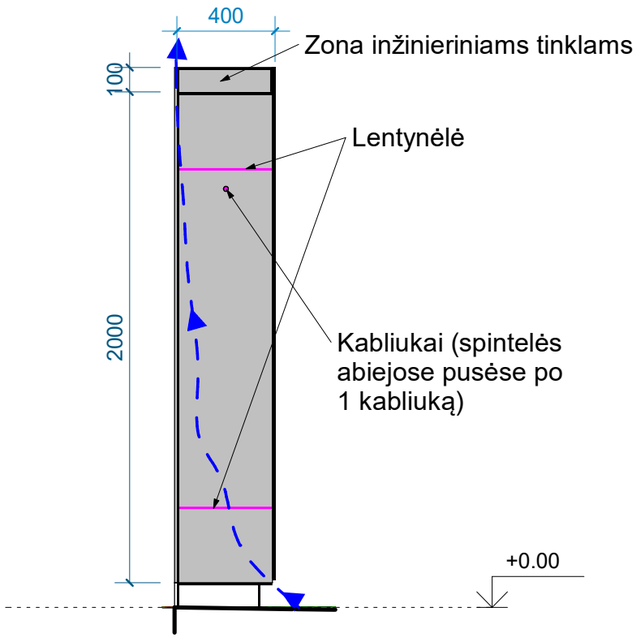

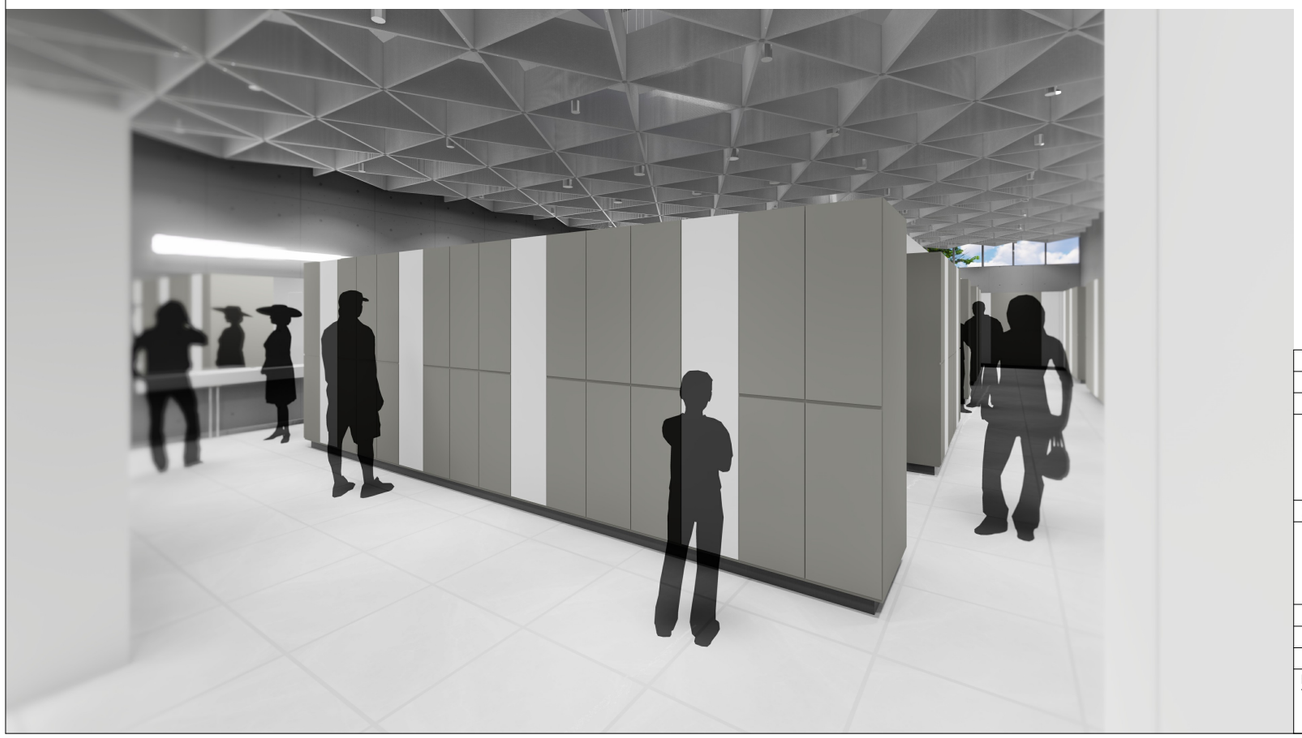

.	.	.		
0	2024	Statybos darbams.		
Laida	Data	Laidos statusas. Išleidimo priežastis (jei taikoma).		
KVAL. PATV. DOK. NR.	UAB "Projektų rengimo centras" Žemaitės g. 21, Vilnius, LT-03118			STATINIO PROJEKTO PAVADINIMAS: SPORTO PASKIRTIES PASTATO - BASEINO (7.14) BALTŲ PR. 8, KAUNAS, REKONSTRAVIMO PROJEKTAS
30332	SPV	ANA GUREVIČIENĖ	2024	DOKUMENTO PAVADINIMAS: Persirengimo spintelių išdėstymas M1: — Laida: 0
		UAB "Tiksli forma" Vokiečių g. 24, Vilnius, LT-01130		
A295	SPDV	JOKŪBAS FIŠERIS	2024	
	Arch.	DOVILĖ GAVĖNĖ	2024	
	Arch.	RŪTA URBONAVIČIŪTĖ	2024	
KALBOS TRUMP. LT	STATYTOJAS IR (ARBA) UŽSAKOVAS: KAUNO MIESTO SAVIVALDYBĖ			DOKUMENTO ŽYMUO: 2127-XX-DP xxSA-B02 — Lapas: 1 — Lapų: 1