

UAB "Inžinerija LT"

**NEKILNOJAMOJO DAIKTO
KADASTRINIŲ MATAVIMŲ BYLA**

Tomas: 1

Nekilnojamojo turto objektas: **Inžinerinis statinys**

Registro Nr.: **44/2522214 (Statiniai)**

Adresas: **Klaipėdos m. sav. Klaipėdos m. Ažuolų g.**

Lapų skaičius: 12

Tomo Nr. 1

Registro 44/2522214



BYLOS TOMO VIDAUS APYRAŠAS

Eil. Nr.	Dokumento pavadinimas	Dokumento		Lapų skaič.	Bylos lapų numeriai	Pastabos
		Nr.	Data			
1	Statinio planas "STATINIŲ IŠDĖSTYMO PLANAS"		2020-05-26	2	1-2	
2	KOORDINAČIŲ ŽINIARAŠTIS KZ		2020-05-26	1	3	
3	NUOTEKŲ ŠALINIMO TINKLŲ IR JŲ DALIŲ KADASTRO DUOMENYS 1VF FORMA		2020-05-26	7	4-10	
4	NUOTEKŲ ŠALINIMO TINKLŲ IR JŲ DALIŲ VERČIŲ NUSTATYMAS 2VF FORMA		2020-05-26	1	11	

Vidaus apyrašo lapų

11

Matininkė Agnė Savickaitė

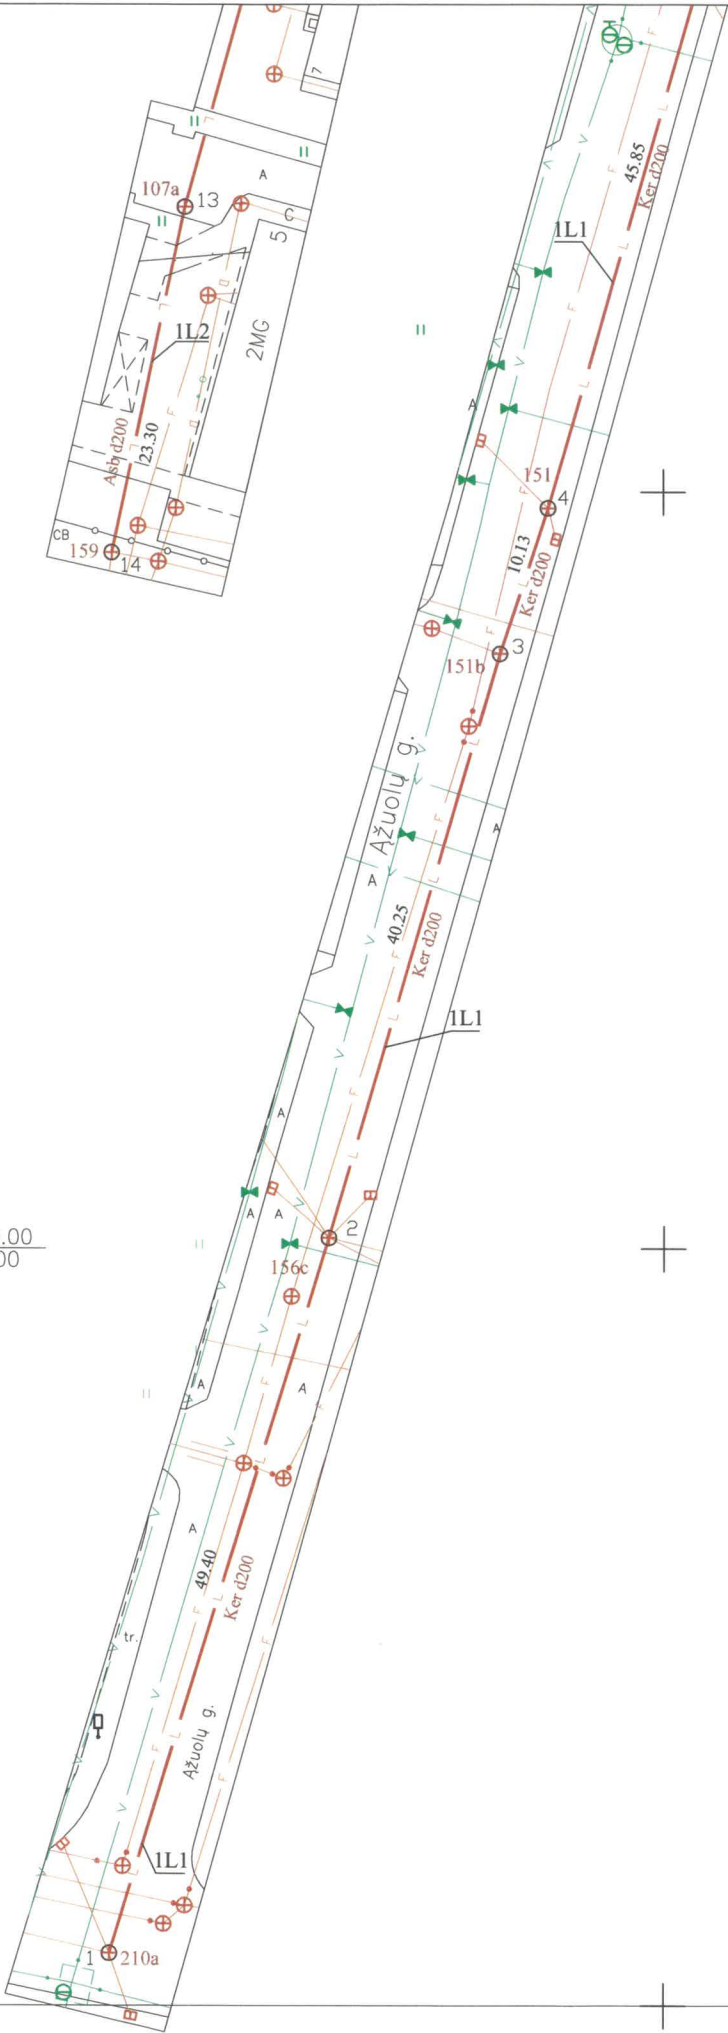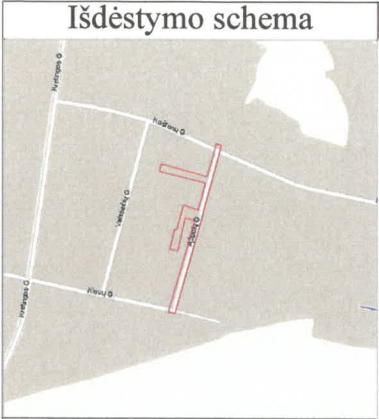

IŠDĖSTYMO PLANAS
M1:500

1L1 Ker d200 ilgis: 323,29 m.
1L2 Asb d200 ilgis: 96,87 m.

Lapų išdėstymo schema:




Kadastro duomenims nustatyti naudota medžiaga			
Medžiagos pavadinimas		Medžiagos parengimo data	
Inžinerinių tinklų planas		2020-04-23	
Objekto pavadinimas		Lietaus nuotekų tinklai	
Objekto buvimo vieta/adresas		Klaipėdos m. sav. Klaipėdos m. Ažuolų g.	
Kadastro duomenų nustatymo data		2020-05-26	
UAB "Inžinerija LT", kodas: 302677178, adresas: Klaipėdos r. sav., Kretingalė, Klaipėdos g. 15 kontaktinis adresas (-ai): Klaipėda, Universiteto al. 19, el. pašto adresas (-ai): agne@inzinerijalt.lt, tel.: + 370 672 823 87			
Matininko kvalifikacijos pažymėjimo Nr.	Pareigos	Vardas ir pavardė	Data
2M-M-2548	Matininkė	AGNĖ SAVICKAITĖ	2020-05-26



1114705049

23/56 – 0380
23/56 – 0400

24/56 – 0361
24/56 – 0381

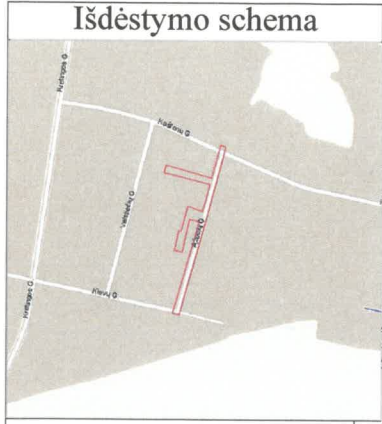

IŠDĖSTYMO PLANAS

M1:500

4/56 - 0341

4/56 - 0361



Lapų išdėstymo schema:



1114705049

Kadastro duomenims nustatyti naudota medžiaga			
Medžiagos pavadinimas		Medžiagos parengimo data	
Inžinerinių tinklų planas		2020-04-23	
Objekto pavadinimas		Lietaus nuotekų tinklai	
Objekto buvimo vieta/adresas		Klaipėdos m. sav. Klaipėdos m. Ažuolų g.	
Kadastro duomenų nustatymo data		2020-05-26	
UAB "Inžinerija LT", kodas: 302677178, adresas: Klaipėdos r. sav., Kretingalė, Klaipėdos g. 15 kontaktinis adresas (-ai): Klaipėda, Universiteto al. 19, el. pašto adresas (-ai): agne@inzinerijalt.lt, tel.: + 370 672 823 87			
Matininko kvalifikacijos pažymėjimo Nr.	Pareigos	Vardas ir pavardė	Data
2M-M-2548	Matininkė	AGNĖ SAVICKAITĖ	2020-05-26

KOORDINAČIŲ ŽINIARAŠTIS

Pavadinimas Lietaus nuotekų tinklai

Objekto buvimo vieta Klaipėdos m. sav. Klaipėdos m. Ažuolų g.

Unikalus numeris 4400-5460-4618

Koordinatų sistema: LKS-94

Taško Nr.	X	Y
1	6180253,48	320013,31
2	6180300,71	320027,78
3	6180339,32	320039,16
4	6180348,94	320042,34
5	6180392,96	320055,14
6	6180435,28	320064,78
7	6180447,76	320067,92
8	6180474,36	320075,00
9	6180500,52	320082,11
10	6180395,48	320041,71
11	6180398,16	320031,77
12	6180407,33	320029,05
13	6180368,78	320018,24
14	6180346,00	320013,34
15	6180454,46	320038,48
16	6180463,67	320003,09

Matininkė



AGNĖ SAVICKAITĖ

2020-06-03 16:07:34



* 1 1 1 4 6 9 0 5 0 8 *

Lapas 1 iš 1

UAB "Inžinerija LT", kodas: 302677178, adresas: Klaipėdos r. sav., Kretingalė, Klaipėdos g. 15
 Matininkas(-ė) AGNĖ SAVICKAITĖ, kvalifikacijos pažymėjimo Nr. 2M-M-2548, kontaktinis adresas (-ai): Klaipėda,
 Universiteto al. 19, el. pašto adresas (-ai): agne@inzerijalt.lt, tel.: + 370 672 823 87

NUOTEKŲ ŠALINIMO TINKLŲ IR JŲ DALIŲ KADASTRO DUOMENYS

Statinio kadastro duomenys

Adresas Klaipėdos m. sav. Klaipėdos m. Ažuolų g.
 Paskirtis Nuotekų šalinimo tinklų
 Pavadinimas Lietaus nuotekų tinklai
 Žymėjimas plane 1L
 Kadastro duomenų nustatymo data 2020-05-26
 Statybos būklė Unikalus numeris 4400-5460-4618

Statybos pradžios metai:	1976	Nuotekų linijos rūšis:	Renkamoji
Statybos pabaigos metai:	1976	Nuotekų linijos būdas:	Lietaus
Rekonstravimo pradžios metai:		Baigtumo procentas: %	100
Rekonstravimo pabaigos metai:		Medžiaga:	
Kap. remonto pradžios metai:		Ilgis: m	420,16
Kap. remonto pabaigos metai:		Ilgis: km	
Papr. remonto pradžios metai:		Plotas: kv. m	
Papr. remonto pabaigos metai:		Tūris: kub. m	
Statinio kategorija:	II grupės nesudėtingasis	Kiekis: vnt.	
Nuotekų linijos reikšmė:	Skirstomoji (kvartalinė)	Koordinatė X:	
Nuotekų įrenginio reikšmė:		Koordinatė Y:	

Statinio sudėtinės dalies kadastro duomenys

Žymėjimas		1L1	
Pavadinimas		Lietaus nuotekų vamzdynas	
Statybos pradžios metai:	1976	Medžiaga:	Keramika
Statybos pabaigos metai:	1976	Ilgis: m	323,29
Rekonstravimo pradžios metai:		Skersmuo: mm	200
Rekonstravimo pabaigos metai:		Aukštis: m	
Kap. remonto pradžios metai:		Plotis: m	
Kap. remonto pabaigos metai:		Gylis: m	2
Papr. remonto pradžios metai:		Markė:	
Papr. remonto pabaigos metai:			



* 1 1 1 4 9 0 3 0 2 9 *

Statinio sudėtinės dalies kadastro duomenys

Žymėjimas	1L2		
Pavadinimas	Lietaus nuotekų vamzdynas		
Statybos pradžios metai:	1976	Medžiaga:	Asbocementas
Statybos pabaigos metai:	1976	Ilgis: m	96,87
Rekonstravimo pradžios metai:		Skersmuo: mm	200
Rekonstravimo pabaigos metai:		Aukštis: m	
Kap. remonto pradžios metai:		Plotis: m	
Kap. remonto pabaigos metai:		Gylis: m	2
Papr. remonto pradžios metai:		Markė:	
Papr. remonto pabaigos metai:			

Statinio sudėtinės dalies kadastro duomenys

Žymėjimas	156c		
Pavadinimas	Šulinys		
Statybos pradžios metai:	1976	Ilgis: m	
Statybos pabaigos metai:	1976	Plotis: m	
Rekonstravimo pradžios metai:		Gylis: m	2,12
Rekonstravimo pabaigos metai:		Skersmuo: mm	1000
Kap. remonto pradžios metai:		Tūris: kub. m	
Kap. remonto pabaigos metai:		Kiekis: vnt.	1
Papr. remonto pradžios metai:		Koordinatė X:	6180300,71
Papr. remonto pabaigos metai:		Koordinatė Y:	320027,78
Medžiaga:	Besiūlis plienas (suvirintas)		

Statinio sudėtinės dalies kadastro duomenys

Žymėjimas	151b		
Pavadinimas	Šulinys		
Statybos pradžios metai:	1976	Ilgis: m	
Statybos pabaigos metai:	1976	Plotis: m	
Rekonstravimo pradžios metai:		Gylis: m	1,5
Rekonstravimo pabaigos metai:		Skersmuo: mm	1000
Kap. remonto pradžios metai:		Tūris: kub. m	
Kap. remonto pabaigos metai:		Kiekis: vnt.	1
Papr. remonto pradžios metai:		Koordinatė X:	6180339,32
Papr. remonto pabaigos metai:		Koordinatė Y:	320039,16
Medžiaga:	Betonas		



Statinio sudėtinės dalies kadastro duomenys

Žymėjimas	151		
Pavadinimas	Šulinys		
Statybos pradžios metai:	1976	Ilgis: m	
Statybos pabaigos metai:	1976	Plotis: m	
Rekonstravimo pradžios metai:		Gylis: m	1,47
Rekonstravimo pabaigos metai:		Skersmuo: mm	1000
Kap. remonto pradžios metai:		Tūris: kub. m	
Kap. remonto pabaigos metai:		Kiekis: vnt.	1
Papr. remonto pradžios metai:		Koordinatė X:	6180348,94
Papr. remonto pabaigos metai:		Koordinatė Y:	320042,34
Medžiaga:	Betonas		

Statinio sudėtinės dalies kadastro duomenys

Žymėjimas	112		
Pavadinimas	Šulinys		
Statybos pradžios metai:	1976	Ilgis: m	
Statybos pabaigos metai:	1976	Plotis: m	
Rekonstravimo pradžios metai:		Gylis: m	1,34
Rekonstravimo pabaigos metai:		Skersmuo: mm	1000
Kap. remonto pradžios metai:		Tūris: kub. m	
Kap. remonto pabaigos metai:		Kiekis: vnt.	1
Papr. remonto pradžios metai:		Koordinatė X:	6180392,96
Papr. remonto pabaigos metai:		Koordinatė Y:	320055,14
Medžiaga:	Betonas		

Statinio sudėtinės dalies kadastro duomenys

Žymėjimas	65a		
Pavadinimas	Šulinys		
Statybos pradžios metai:	1976	Ilgis: m	
Statybos pabaigos metai:	1976	Plotis: m	
Rekonstravimo pradžios metai:		Gylis: m	0,9
Rekonstravimo pabaigos metai:		Skersmuo: mm	1000
Kap. remonto pradžios metai:		Tūris: kub. m	
Kap. remonto pabaigos metai:		Kiekis: vnt.	1
Papr. remonto pradžios metai:		Koordinatė X:	6180435,28
Papr. remonto pabaigos metai:		Koordinatė Y:	320064,78
Medžiaga:	Betonas		



* 1 1 1 4 9 0 3 0 2 9 *

Statinio sudėtinės dalies kadastro duomenys

Žymėjimas	62		
Pavadinimas	Šulinys		
Statybos pradžios metai:	1976	Ilgis: m	
Statybos pabaigos metai:	1976	Plotis: m	
Rekonstravimo pradžios metai:		Gylis: m	0,83
Rekonstravimo pabaigos metai:		Skersmuo: mm	1000
Kap. remonto pradžios metai:		Tūris: kub. m	
Kap. remonto pabaigos metai:		Kiekis: vnt.	1
Papr. remonto pradžios metai:		Koordinatė X:	6180447,76
Papr. remonto pabaigos metai:		Koordinatė Y:	320067,92
Medžiaga:	Betonas		

Statinio sudėtinės dalies kadastro duomenys

Žymėjimas	17		
Pavadinimas	Šulinys		
Statybos pradžios metai:	1976	Ilgis: m	
Statybos pabaigos metai:	1976	Plotis: m	
Rekonstravimo pradžios metai:		Gylis: m	0,63
Rekonstravimo pabaigos metai:		Skersmuo: mm	1000
Kap. remonto pradžios metai:		Tūris: kub. m	
Kap. remonto pabaigos metai:		Kiekis: vnt.	1
Papr. remonto pradžios metai:		Koordinatė X:	6180474,46
Papr. remonto pabaigos metai:		Koordinatė Y:	320075,03
Medžiaga:	Betonas		

Statinio sudėtinės dalies kadastro duomenys

Žymėjimas	212		
Pavadinimas	Šulinys		
Statybos pradžios metai:	1976	Ilgis: m	
Statybos pabaigos metai:	1976	Plotis: m	
Rekonstravimo pradžios metai:		Gylis: m	1,48
Rekonstravimo pabaigos metai:		Skersmuo: mm	1000
Kap. remonto pradžios metai:		Tūris: kub. m	
Kap. remonto pabaigos metai:		Kiekis: vnt.	1
Papr. remonto pradžios metai:		Koordinatė X:	6180500,52
Papr. remonto pabaigos metai:		Koordinatė Y:	320082,11
Medžiaga:	Betonas		



Statinio sudėtinės dalies kadastro duomenys

Žymėjimas	110b		
Pavadinimas	Šulinys		
Statybos pradžios metai:	1976	Ilgis: m	
Statybos pabaigos metai:	1976	Plotis: m	
Rekonstravimo pradžios metai:		Gylis: m	1,3
Rekonstravimo pabaigos metai:		Skersmuo: mm	1000
Kap. remonto pradžios metai:		Tūris: kub. m	
Kap. remonto pabaigos metai:		Kiekis: vnt.	1
Papr. remonto pradžios metai:		Koordinatė X:	6180395,48
Papr. remonto pabaigos metai:		Koordinatė Y:	320041,71
Medžiaga:	Betonas		

Statinio sudėtinės dalies kadastro duomenys

Žymėjimas	109b		
Pavadinimas	Šulinys		
Statybos pradžios metai:	1976	Ilgis: m	
Statybos pabaigos metai:	1976	Plotis: m	
Rekonstravimo pradžios metai:		Gylis: m	1,07
Rekonstravimo pabaigos metai:		Skersmuo: mm	1000
Kap. remonto pradžios metai:		Tūris: kub. m	
Kap. remonto pabaigos metai:		Kiekis: vnt.	1
Papr. remonto pradžios metai:		Koordinatė X:	6180398,16
Papr. remonto pabaigos metai:		Koordinatė Y:	320031,76
Medžiaga:	Betonas		

Statinio sudėtinės dalies kadastro duomenys

Žymėjimas	56a		
Pavadinimas	Šulinys		
Statybos pradžios metai:	1976	Ilgis: m	
Statybos pabaigos metai:	1976	Plotis: m	
Rekonstravimo pradžios metai:		Gylis: m	0,99
Rekonstravimo pabaigos metai:		Skersmuo: mm	1000
Kap. remonto pradžios metai:		Tūris: kub. m	
Kap. remonto pabaigos metai:		Kiekis: vnt.	1
Papr. remonto pradžios metai:		Koordinatė X:	6180407,33
Papr. remonto pabaigos metai:		Koordinatė Y:	320029,05
Medžiaga:	Betonas		



* 1 1 1 4 9 0 3 0 2 9 *

Statinio sudėtinės dalies kadastro duomenys

Žymėjimas	107a		
Pavadinimas	Šulinys		
Statybos pradžios metai:	1976	Ilgis: m	
Statybos pabaigos metai:	1976	Plotis: m	
Rekonstravimo pradžios metai:		Gylis: m	0,87
Rekonstravimo pabaigos metai:		Skersmuo: mm	1000
Kap. remonto pradžios metai:		Tūris: kub. m	
Kap. remonto pabaigos metai:		Kiekis: vnt.	1
Papr. remonto pradžios metai:		Koordinatė X:	6180368,78
Papr. remonto pabaigos metai:		Koordinatė Y:	320018,24
Medžiaga:	Betonas		

Statinio sudėtinės dalies kadastro duomenys

Žymėjimas	159		
Pavadinimas	Šulinys		
Statybos pradžios metai:	1976	Ilgis: m	
Statybos pabaigos metai:	1976	Plotis: m	
Rekonstravimo pradžios metai:		Gylis: m	1,41
Rekonstravimo pabaigos metai:		Skersmuo: mm	1000
Kap. remonto pradžios metai:		Tūris: kub. m	
Kap. remonto pabaigos metai:		Kiekis: vnt.	1
Papr. remonto pradžios metai:		Koordinatė X:	6180346
Papr. remonto pabaigos metai:		Koordinatė Y:	320013,34
Medžiaga:	Betonas		

Statinio sudėtinės dalies kadastro duomenys

Žymėjimas	4a		
Pavadinimas	Šulinys		
Statybos pradžios metai:	1976	Ilgis: m	
Statybos pabaigos metai:	1976	Plotis: m	
Rekonstravimo pradžios metai:		Gylis: m	1,17
Rekonstravimo pabaigos metai:		Skersmuo: mm	1000
Kap. remonto pradžios metai:		Tūris: kub. m	
Kap. remonto pabaigos metai:		Kiekis: vnt.	1
Papr. remonto pradžios metai:		Koordinatė X:	6180454,46
Papr. remonto pabaigos metai:		Koordinatė Y:	320038,48
Medžiaga:	Betonas		



* 1 1 1 4 9 0 3 0 2 9 *

Statinio sudėtinės dalies kadastro duomenys

Žymėjimas	2a		
Pavadinimas	Šulinys		
Statybos pradžios metai:	1976	Ilgis: m	
Statybos pabaigos metai:	1976	Plotis: m	
Rekonstravimo pradžios metai:		Gylis: m	1,33
Rekonstravimo pabaigos metai:		Skersmuo: mm	1000
Kap. remonto pradžios metai:		Tūris: kub. m	
Kap. remonto pabaigos metai:		Kiekis: vnt.	1
Papr. remonto pradžios metai:		Koordinatė X:	6180463,67
Papr. remonto pabaigos metai:		Koordinatė Y:	320003,09
Medžiaga:	Betonas		

Matininkė

AGNĖ SAVICKAITĖ

AGNĖ SAVICKAITĖ



* 1 1 1 4 9 0 3 0 2 9 *

2020-06-03 16:07:22

Lapas 7 iš 7

UAB "Inžinerija LT", kodas: 302677178, adresas: Klaipėdos r. sav., Kretingalė, Klaipėdos g. 15

Matininkas(-ė) AGNĖ SAVICKAITĖ, kvalifikacijos pažymėjimo Nr. 2M-M-2548, kontaktinis adresas (-ai): Klaipėda, Universiteto al. 19, el. pašto adresas (-ai): agne@inžinerijalt.lt, tel.: + 370 672 823 87

NUOTEKŲ ŠALINIMO TINKLŲ IR JŲ DALIŲ VERČIŲ NUSTATYMAS

Adresas Klaipėdos m. sav. Klaipėdos m. Ažuolų g.

Unikalus numeris 4400-5460-4618

Vertės nustatymo data 2020-05-26

Žymėjimas	Pavaadinimas	Kasmetinis vertės mažinimo koeficientas	Matavimo vienetas	Kiekis	Įkainojimo pagrindas	Vidutinė vieneto statybos vertė po indeksavimo, Eur	Atkūrimo kaštai (statybinė vertė), Eur	Nusidėvėjimas %	Atkūrimo vertė, Eur	Vietovės pataisos koeficientas	Vidutinė rinkos vertė, Eur
1	2	3	4	5	6	7	8	9	10	11	12
1L1	Lietaus nuotekų vamzdynas	3,3	m	323,29	NTK2020-4.2.16	106,13	34300	75	8580	1	8580
1L2	Lietaus nuotekų vamzdynas	4	m	96,87	NTK2020-4.2.18	72,7	7040	75	1760	1	1760
	Viso						41300		10300		10300

Matininkė

AGNĖ SAVICKAITĖ

