
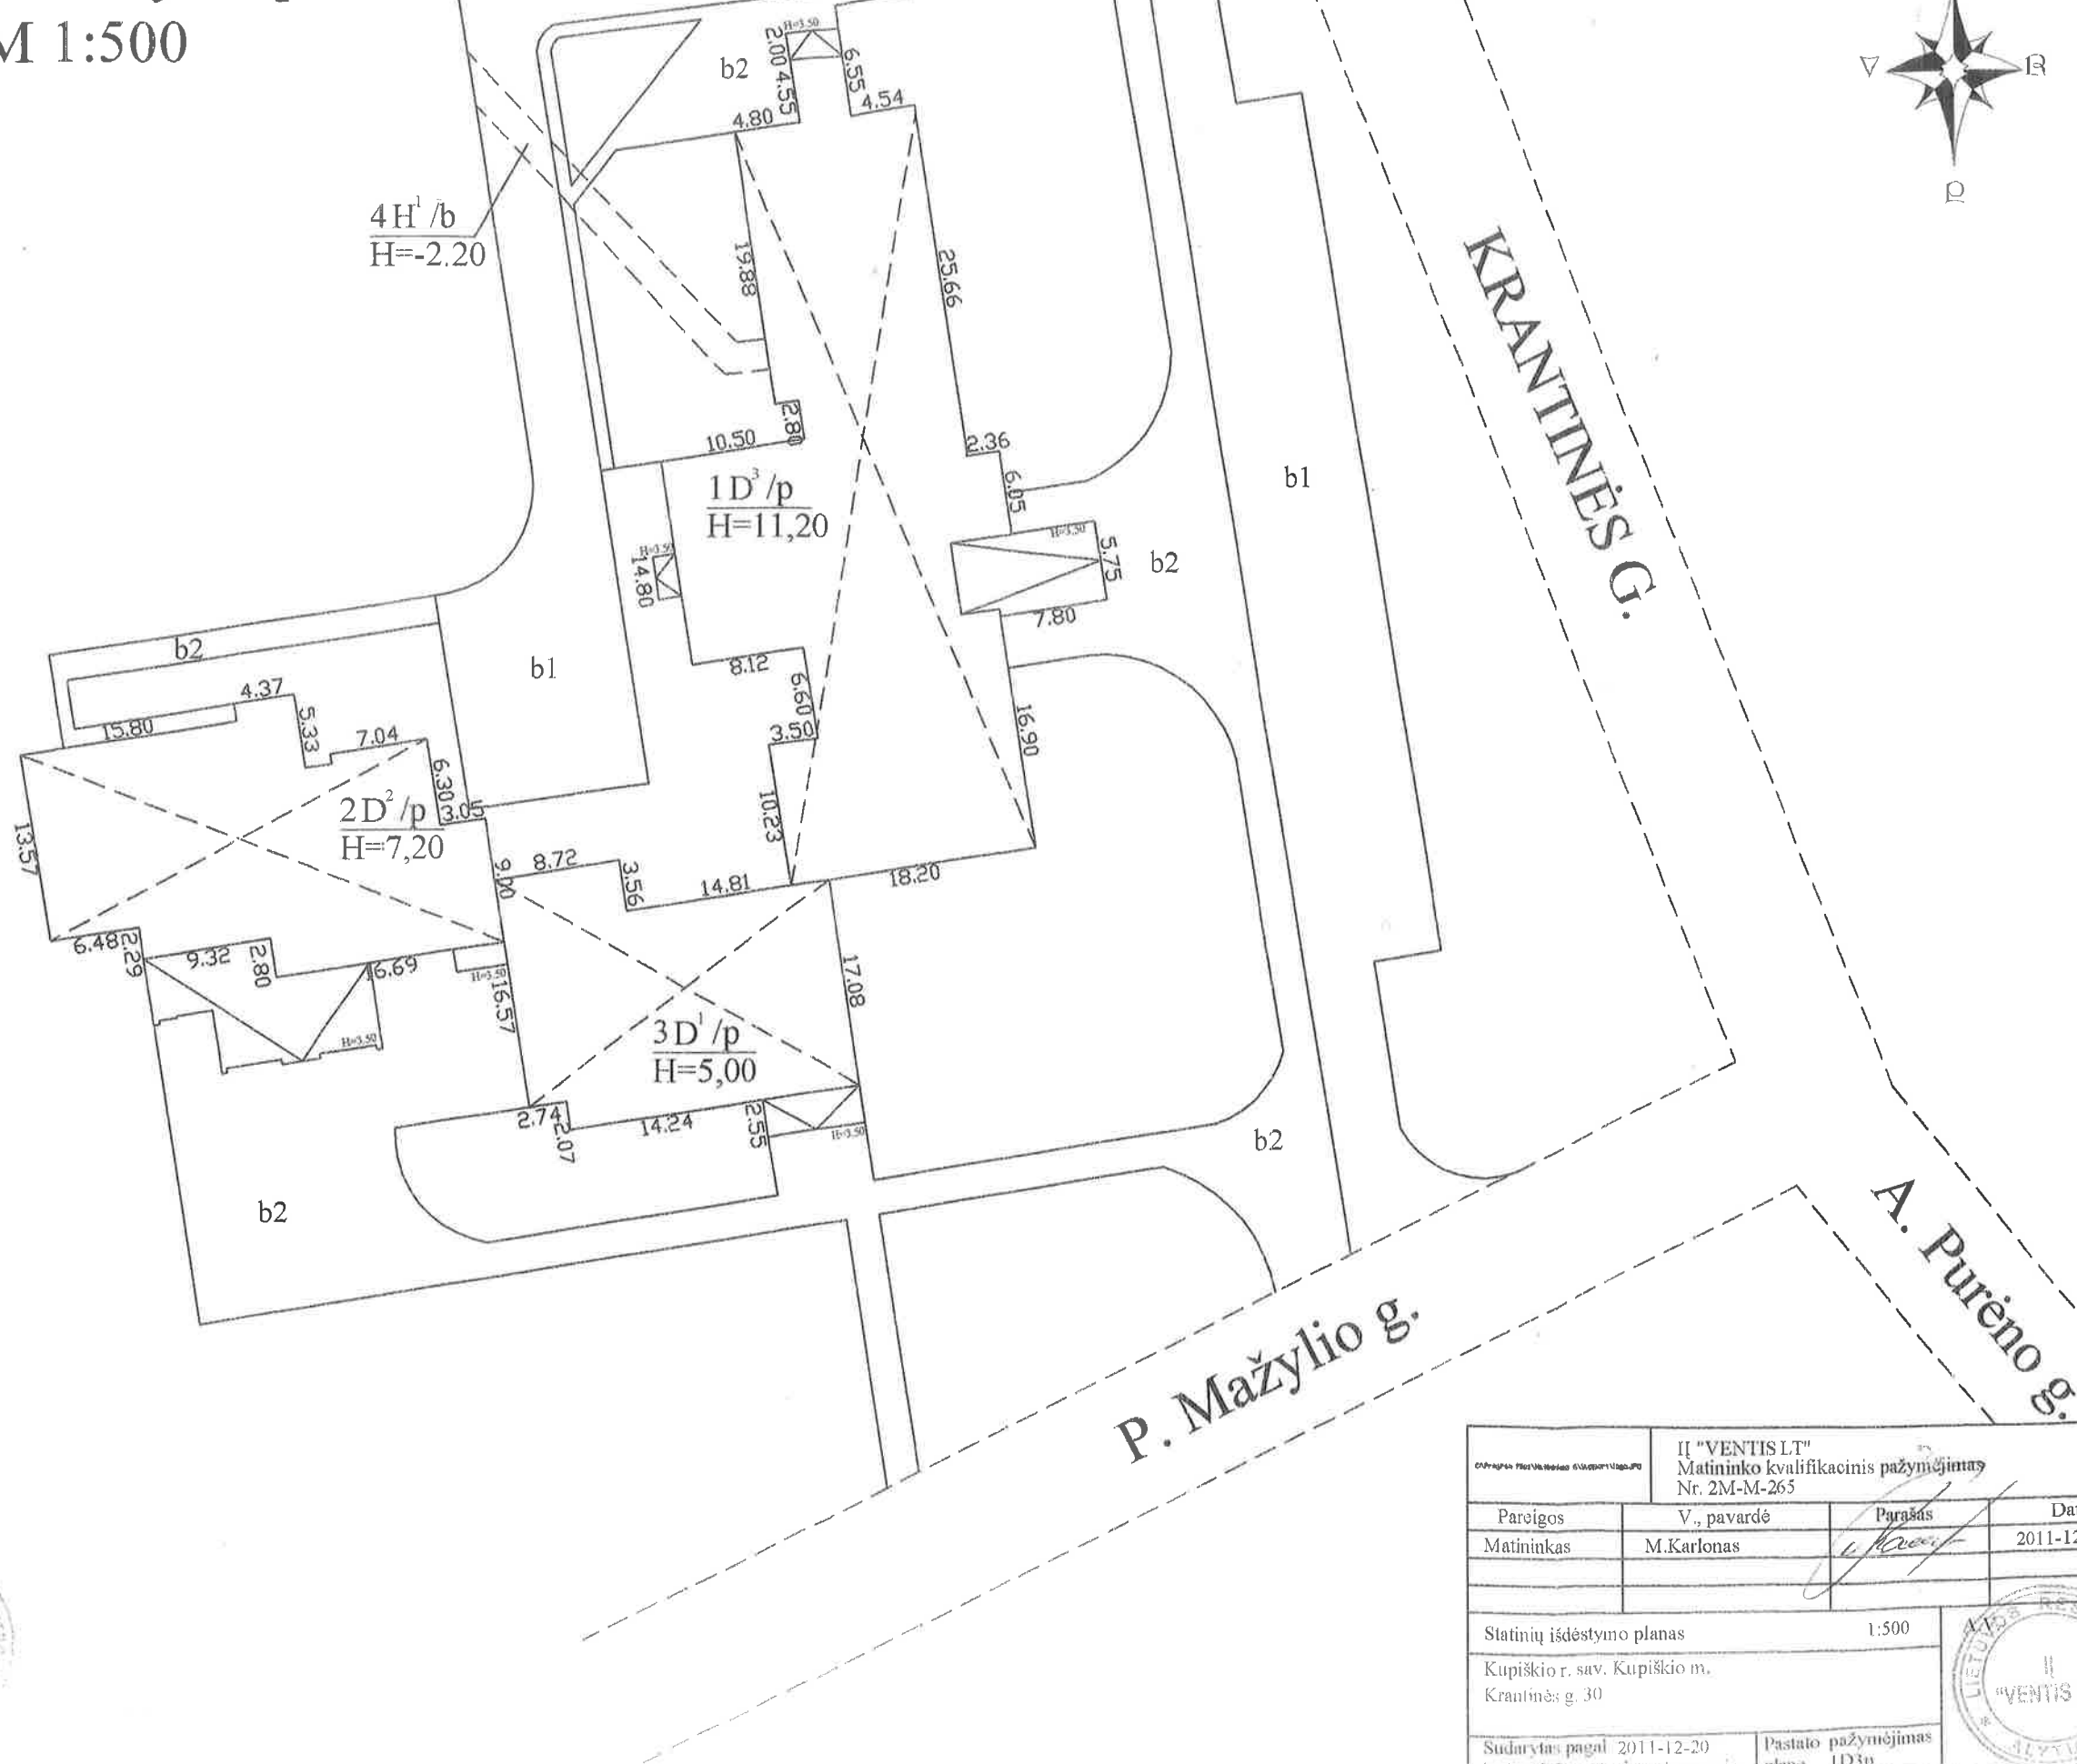


\*1026900752\*

1026900752

Statinių išdėstymo planas

M 1:500

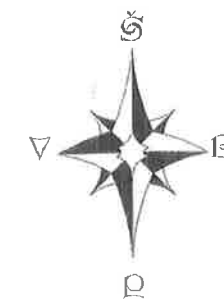

II "VENTIS LT"		Matininko kvalifikacinis pažymėjimas	
Nr. 2M-M-265			
Pareigos	V., pavardė	Parašas	Data
Matininkas	M. Karlonas	<i>[Signature]</i>	2011-12-20
Statinių išdėstymo planas 1:500			
Kupiškio r. sav. Kupiškio m. Krantinės g. 30			
Sudarytas pagal 2011-12-20 kadastrinių matavimų duomenis		Pastato pažymėjimas plane 1D3p	

