




ŽEMĖS SKLYPO PLANAS M 1:1000

Sklypo plotas 17993 m<sup>2</sup>

Kadastro:	vietovė	Ežerėlio m.	blokas	sklypas
Žemės sklypo kadastro Nr.	5	2	2	0 0 0 0 1 0 3 6 2

Savivaldybė	Kauno r.
Seniūnija	
Gyvenamoji vietovė	Ežerėlio m.
Gatvė, namo Nr.	Kauno g. 19

Gretimybė	Besiribojančio žemės sklypo kadastro Nr.	Pastabos
1-4		Miško g.
4-5		S. Neries g.
5-10	5220/ 0001: 443	
10-11	5220/ 0001: 169	
11-14	5220/ 0001: 385	
14-15	5220/ 0001: 80	
15-17	5220/ 0001: 400	
17-25		VŽ
25-1	5220/ 0001: 52	

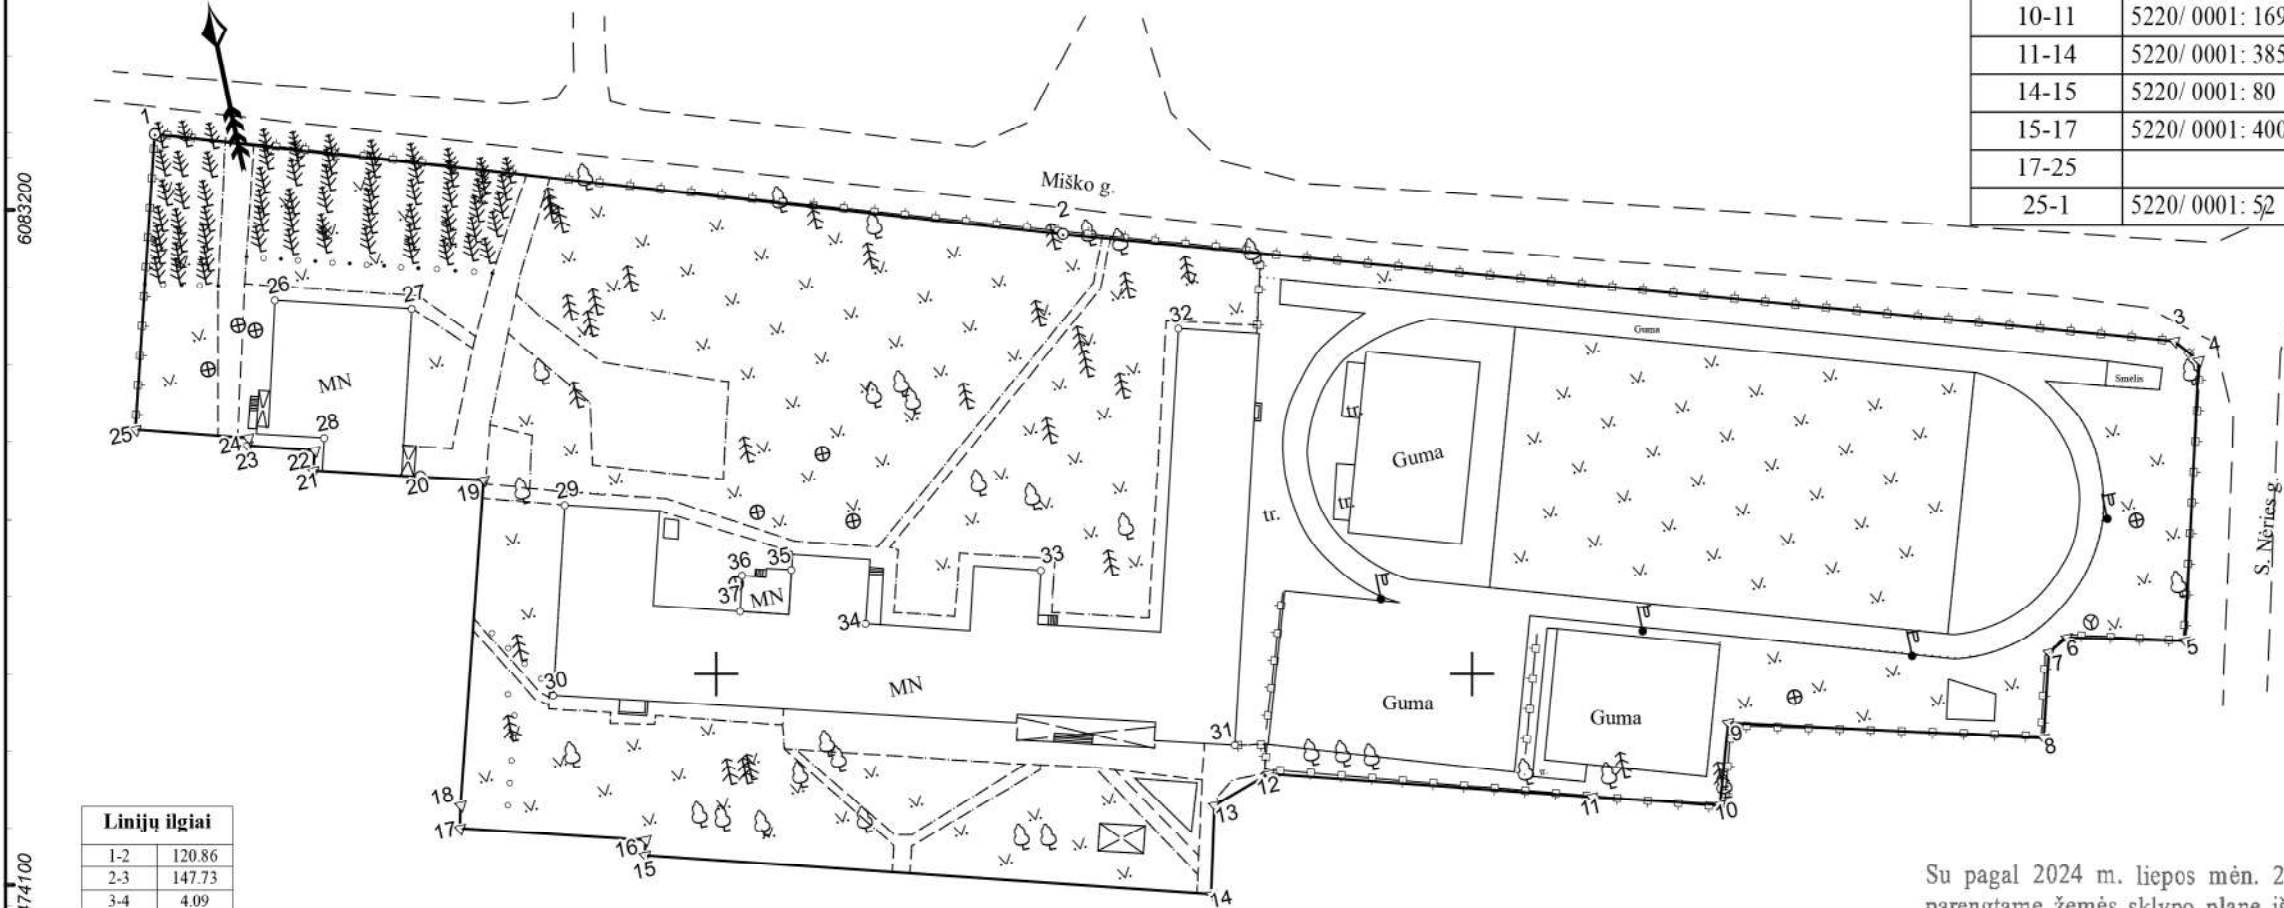

Linijų ilgiai	
1-2	120.86
2-3	147.73
3-4	4.09
4-5	37.08
5-6	15.63
6-7	3.11
7-8	11.37
8-9	41.79
9-10	10.83
10-11	17.01
11-12	42.83
12-13	8.35
13-14	11.66
14-15	75.11
15-16	2.05
16-17	24.61
17-18	3.12
18-19	43.04
19-20	8.36
20-21	14.21
21-22	2.64
22-23	8.97
23-24	1.02
24-25	14.94
25-1	39.12

Su pagal 2024 m. liepos mėn. 25 d. atliktą žemės sklypo ribų pažėklinimą-parodymą parengtame žemės sklypo plane išbraizytais ribais ir apskaičiuotu žemės sklypo plotu sutinku:

- Kauno rajono savivaldybė
  - Kauno r. Ežerėlio pagrindinė mokykla
- (vardas, pavardė) (parašas) (data)

UAB "Inžinerija LT"

Greta Kaveckienė 2M-M-2728, Kaunas, Perspektyvos g. 10 greta@inzinerija.lt, Tel. Nr. +370 670 65156

Pareigos	Parašas	Vardas ir pavardė	Data
Matininkė		GRETA KAVECKIENĖ	2024-08-09

Matininko kvalifikacijos pažymėjimo Nr.: 2M-M-2728 GEO OBJEKTO KODAS: 4400-1051-1863

ŽEMĖS SKLYPO PLANAS M 1:1000

Žemės sklypo plotas 17993 m²

Žemės sklypo kadastro numeris:	kodas				blokas				sklypas			
	5	2	2	0	0	0	0	1	0	3	6	2

KOORDINAČIŲ ŽINIARAŠTIS

Taško Nr.	Kodas	X	Y	Taško Nr.	Kodas	X	Y
1	R	6083205.71	474139.91	37	NK	6083127.90	474202.54
2	R	6083167.79	474254.67				
3	R	6083123.35	474395.56				
4	R	6083120.19	474398.16				
5	R	6083084.33	474388.73				
6	R	6083088.03	474373.54				
7	R	6083086.55	474370.80				
8	R	6083075.61	474367.72				
9	R	6083086.28	474327.32				
10	R	6083075.95	474324.07				
11	R	6083080.41	474307.65				
12	R	6083092.29	474266.50				
13	R	6083089.73	474258.55				
14	R	6083078.42	474255.73				
15	R	6083098.94	474183.48				
16	R	6083100.92	474184.02				
17	R	6083107.49	474160.30				
18	R	6083110.51	474161.08				
19	R	6083151.88	474172.96				
20	R	6083154.04	474164.88				
21	R	6083157.83	474151.18				
22	R	6083160.36	474151.95				
23	R	6083162.87	474143.34				
24	R	6083163.84	474143.64				
25	R	6083168.05	474129.31				
26	NK	6083180.88	474150.96				
27	NK	6083176.06	474168.37				
28	NK	6083161.76	474153.56				
29	NK	6083146.48	474182.79				
30	NK	6083122.13	474176.10				
31	NK	6083096.96	474262.89				
32	NK	6083152.38	474267.07				
33	NK	6083124.87	474242.64				
34	NK	6083122.86	474218.46				
35	NK	6083131.82	474210.34				
36	NK	6083132.42	474203.81				
Žemės sklypo centro koordinatės				Darbo LitPOS laikas			
Koordinatinių sistema		Koordinatės X/Y		Data	2024-07-25		
Valstybinė LKS-1994		X=6083130.03 Y=474257.25		Prisijungta	09:00		
				Atsijungta	13:00		
Žiniaraštį sudarė:		GRETA KAVECKIENĖ		2M-M-2728		2025-01-09	
		v. pavardė		kval. paž. nr.		parašas	data

