



TILTO FASADAS M 1:80

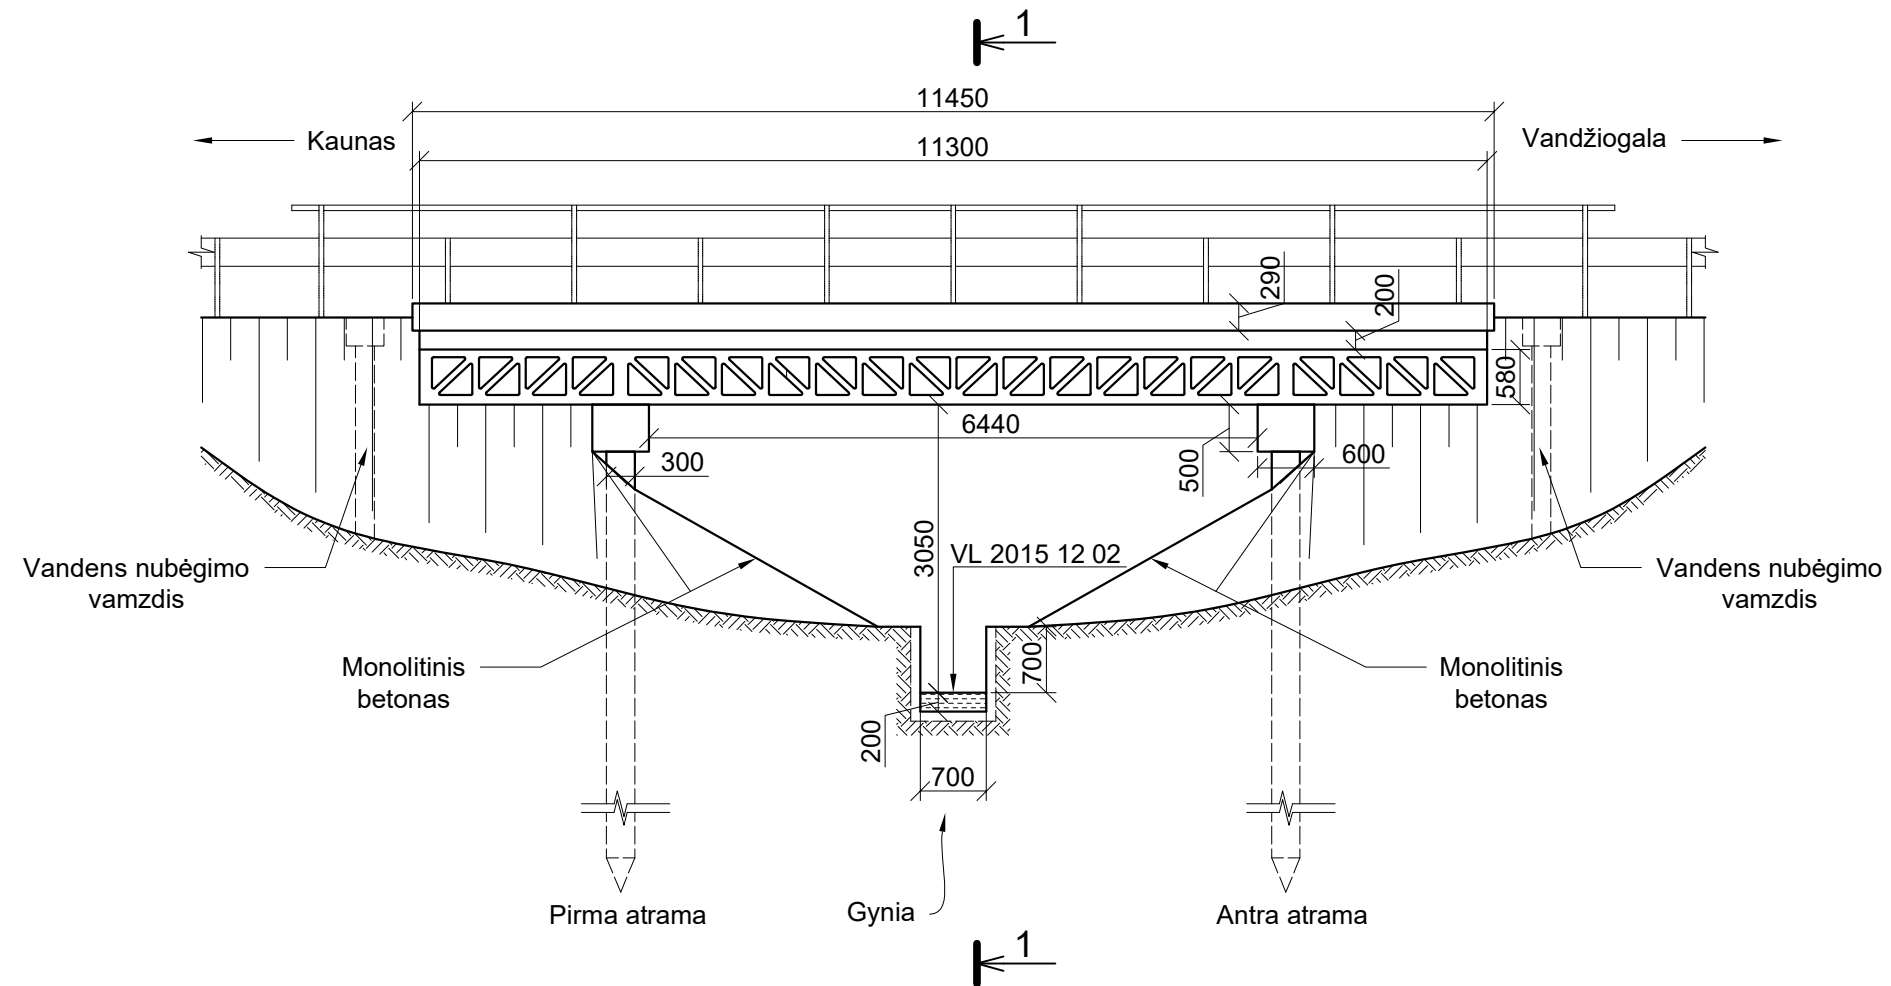

TILTO SKERSINIS PJŪVIS M 1:80

1-1

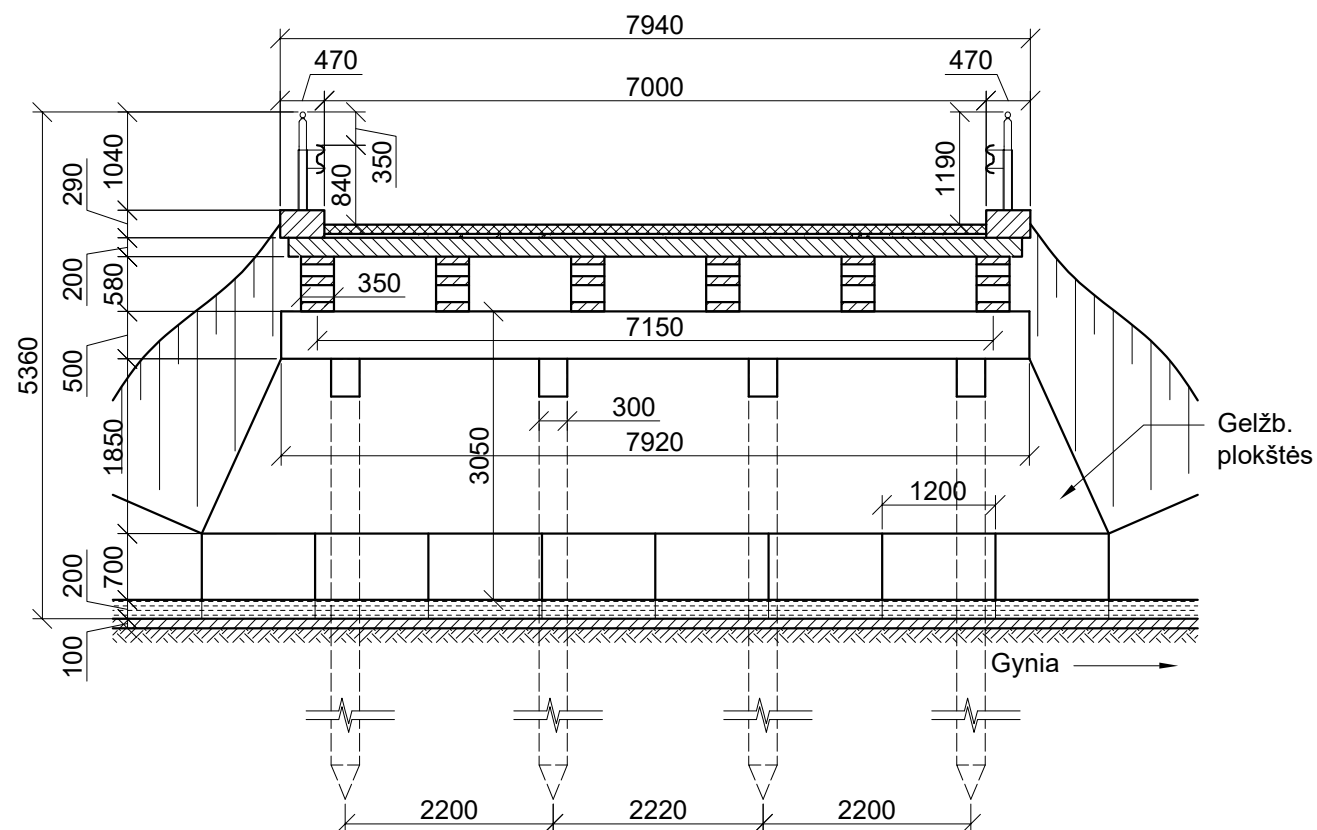

Pastaba:

1. Atramos žymimos kelio kilometražo didėjimo kryptimi.

Atestato Nr.	 KELIŲ IR TRANSPORTO TYRIMO INSTITUTAS				1.3.2 Tiltų ir viadukų esminės ir specialiosios apžiūros			
7463					5.1 schema Tiltas per Gynią 222 kelio 17,6 km			
18901	Vyr. inž.	V. Gaidys						Laida
	Inž.	A. Makauskienė						0
Etapas	Lietuvos automobilių kelių direkcija prie Susisiekimo ministerijos				Fasadas ir skersinis pjūvis		Lapas	Lapų
-							33	