

NEKILNOJAMOJO DAIKTO KADASTRINI MATAVIM BYLA

Tomas: **1**

Nekilnojamojo turto objektas: **Inžinerinis statinys**

Registro Nr.: **44/3639945 (Statiniai)**

Adresas: **Vilkaviškio r. sav. Vilkaviškio m.**

Lap skai ius: **10**



SUDERINTA

Valstybės įmonė Registrų centras

Elektroniniu parašu pasirašė: Rūta Gridziuškaitė

Pareigos: Kadastro ekspertė

Laiko žyma: 2025-06-30 11:45:36


Tomo Nr. 1
Registro 44/3639945

BYLOS TOMO VIDAUS APYRAŠAS

Eil. Nr.	Dokumento pavadinimas	Dokumento		Lap skai .	Bylos lap numeriai	Pastabos
		Nr.	Data			
1	Statinio planas "STATINI IŠD STYMO PLANAS"		2025-06-04	1	1	
2	XML formatu XML		2025-06-04	1	2	
3	KOORDINA I ŽINIARAŠTIS KZ		2025-06-04	1	3	
4	XML formatu XML		2025-06-04	1	4	
5	KIT INŽINERINI STATINI IR J DALI KADASTRO DUOMENYS 1P FORMA		2025-06-04	2	5-6	
6	XML formatu XML		2025-06-04	1	7	
7	KIT INŽINERINI STATINI IR J DALI VER I NUSTATYMAS 2P FORMA		2025-06-04	1	8	
8	XML formatu XML		2025-06-04	1	9	


Vidaus apyrašo lap 9

Direktor Neringa Statkevi ien

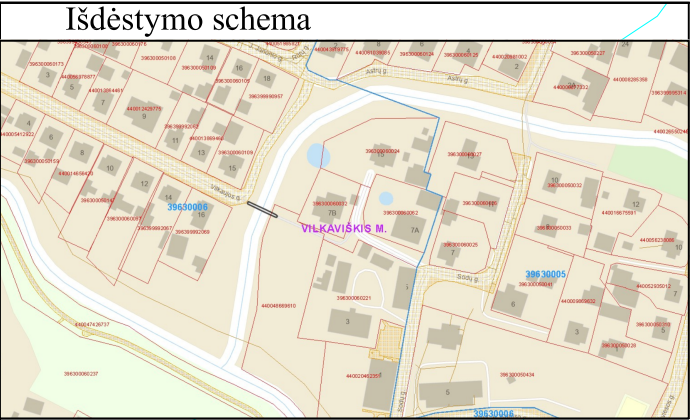

IŠDĖSTYMO PLANAS

M1:500

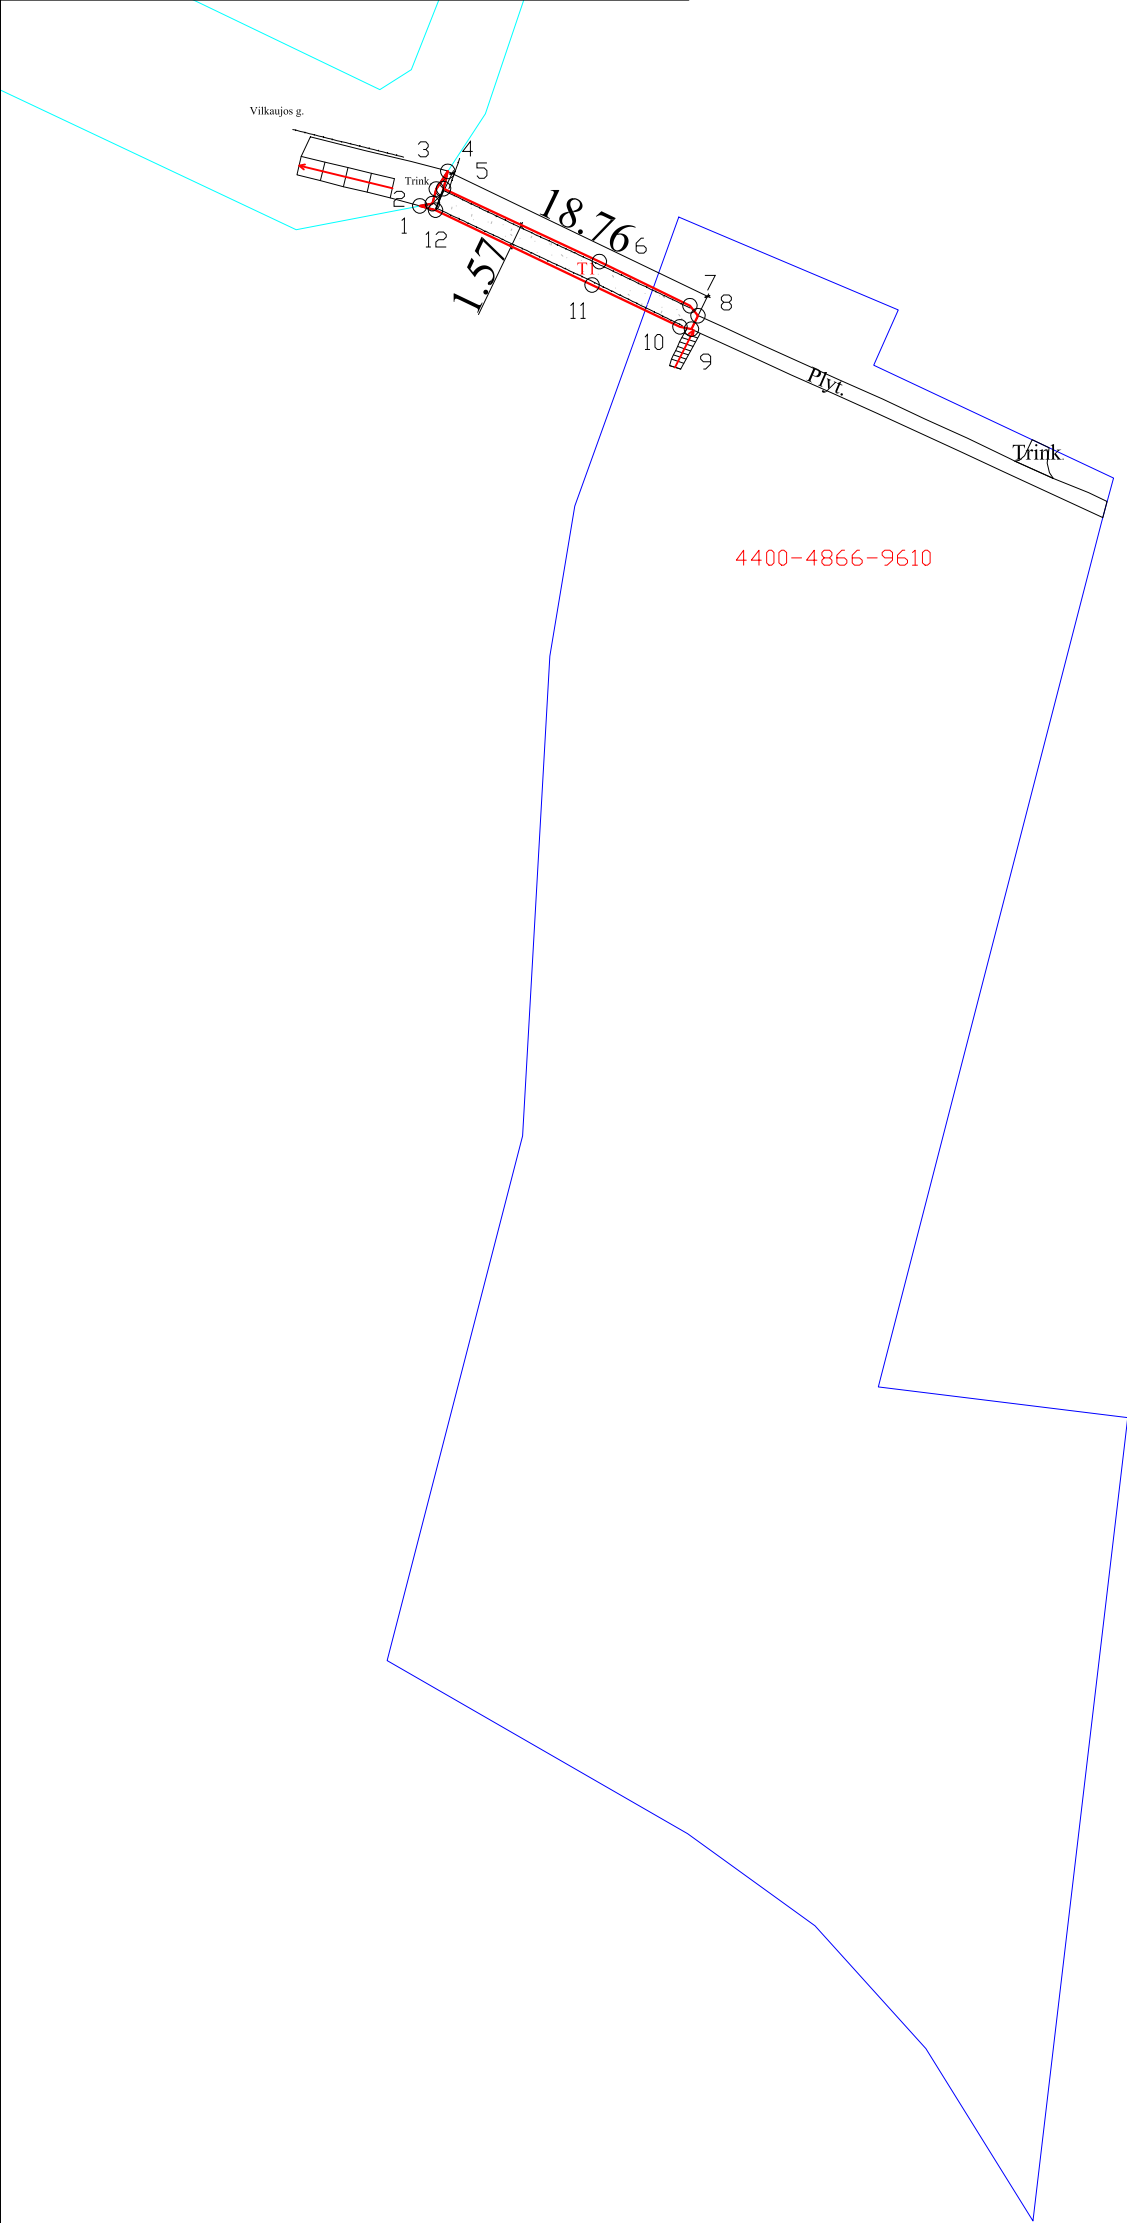

Kadastro duomenims nustatyti naudota medžiaga			
Medžiagos pavadinimas			Medžiagos parengimo data
Kadastrinių matavimų atlikti naudojant LitPOS: 12:00-12:30 val.			2025-06-04
Objekto pavadinimas		Pėsčiųjų tiltas ir pėsčiųjų (dviračių) takas	
Objekto buvimo vieta/adresas		Vilkaviškio r. sav. Vilkaviškio m.	
Kadastro duomenų nustatymo data		2025-06-04	
Įsručio g. 4D LT-68133 Marijampolė, el. pašto adresas (-ai): neringa@kagesta.lt, tel.: + 370 654 270 27			
Matininko kvalifikacijos pažymėjimo Nr.	Pareigos	Vardas ir pavardė	Data
2M-M-2482	Direktorė	NERINGA STATKEVIČIENĖ	2025-06-04



1180452717

ELEKTRONINIO DOKUMENTO METADUOMENYS

I. Dokumento pavadinimas (antraštė) Išdėstymo planas

II. Dokumento sudarytojas (-ai)

Neringa Statkevičienė, Marijampolė, Įsručio g. 4D

III. Dokumento registracijos data ir numeris 2025-06-19 12:24:04, Nr. 1180452717

IV. Pasirašymas

Parašo paskirtis: pasirašymas

Parašą sukūrusio asmens vardas, pavardė ir pareigos Neringa Statkevičienė, Direktorė, UAB "Kagesta"

Sertifikatas išduotas: Neringa Statkevičienė

Parašo sukūrimo data ir laikas: 2025-06-19 12:24:04

Parašo formatas: XAdES-BASELINE-T

Laiko žymoje nurodytas laikas: 2025-06-19 12:24:05

Informacija apie sertifikavimo paslaugų teikėją: RCSC IssuingCA

Sertifikato galiojimo laikas 2024-01-24 08:31:28 – 2026-01-23 08:31:28

Parašo paskirtis: suderinimas

Parašą sukūrusio asmens vardas, pavardė ir pareigos Rūta Gridziuškaitė, Kadastro ekspertė, Valstybės įmonė Registrų centras

Sertifikatas išduotas: Rūta Gridziuškaitė

Parašo sukūrimo data ir laikas: 2025-06-30 11:45:31

Parašo formatas: XAdES-BASELINE-T

Laiko žymoje nurodytas laikas: 2025-06-30 11:45:32

Informacija apie sertifikavimo paslaugų teikėją: RCSC IssuingCA

Sertifikato galiojimo laikas 2023-11-27 14:28:20 – 2025-11-26 14:28:20

V. Pagrindinio dokumento priedų skaičius – 2

VI. Pagrindinio dokumento pridedamų dokumentų skaičius – 0

VII. Pridedami dokumentai: nėra priedų

VIII. Dokumento specifikacijos identifikavimo žymuo ADOC-V1.0

IX. Programinės įrangos, kuria naudojantis sudarytas elektroninis dokumentas, pavadinimas
RC-DSS

X. Elektroninio dokumento grupė BeDOC

XI. Informacija apie elektroninio (-ių) parašo (-ų) tikrinimą (tikrinimo data)

Visi dokumente esantys elektroniniai parašai galioja (2025-07-01 12:08:59)

XII. Papildomi metaduomenys

Nuorašą suformavo N.Statkevičienė, 2025-07-01 12:08:59 RC-DSS

KOORDINAVIMO ŽINIAI

Pavadinimas P s i j tiltas

Objekto buvimo vieta Vilkaviškio r. sav. Vilkaviškio m.

Unikalus numeris 4400-6694-7695

Koordinatų sistema: LKS-94

Taško Nr.	X	Y
1	6057360,45	438011,59
2	6057360,61	438012,41
3	6057361,58	438012,67
4	6057362,73	438013,43
5	6057361,60	438013,16
6	6057356,78	438023,46
7	6057353,87	438029,46
8	6057353,20	438030,01
9	6057352,30	438029,57
10	6057352,45	438028,80
11	6057355,22	438022,97
12	6057360,17	438012,62

Direktor

NERINGA STATKEVI IEN



* 1 1 8 0 4 5 2 5 8 1 *

ELEKTRONINIO DOKUMENTO METADUOMENYS

I. Dokumento pavadinimas (antraštė) Koordinacijų žiniaraštis

II. Dokumento sudarytojas (-ai)

Neringa Statkevičienė, Marijampolė, Įsručio g. 4D

III. Dokumento registracijos data ir numeris 2025-06-19 12:24:09, Nr. 1180452581

IV. Pasirašymas

Parašo paskirtis: pasirašymas

Parašą sukūrusio asmens vardas, pavardė ir pareigos Neringa Statkevičienė, Direktorė, UAB "Kagesta"

Sertifikatas išduotas: Neringa Statkevičienė

Parašo sukūrimo data ir laikas: 2025-06-19 12:24:09

Parašo formatas: XAdES-BASELINE-T

Laiko žymoje nurodytas laikas: 2025-06-19 12:24:10

Informacija apie sertifikavimo paslaugų teikėją: RCSC IssuingCA

Sertifikato galiojimo laikas 2024-01-24 08:31:28 – 2026-01-23 08:31:28

Parašo paskirtis: suderinimas

Parašą sukūrusio asmens vardas, pavardė ir pareigos Rūta Gridziuškaitė, Kadastro ekspertė, Valstybės įmonė Registrų centras

Sertifikatas išduotas: Rūta Gridziuškaitė

Parašo sukūrimo data ir laikas: 2025-06-30 11:45:33

Parašo formatas: XAdES-BASELINE-T

Laiko žymoje nurodytas laikas: 2025-06-30 11:45:34

Informacija apie sertifikavimo paslaugų teikėją: RCSC IssuingCA

Sertifikato galiojimo laikas 2023-11-27 14:28:20 – 2025-11-26 14:28:20

V. Pagrindinio dokumento priedų skaičius – 0

VI. Pagrindinio dokumento pridedamų dokumentų skaičius – 0

VII. Pridedami dokumentai: nėra priedų

VIII. Dokumento specifikacijos identifikavimo žymuo ADOC-V1.0

IX. Programinės įrangos, kuria naudojantis sudarytas elektroninis dokumentas, pavadinimas
RC-DSS

X. Elektroninio dokumento grupė BeDOC

XI. Informacija apie elektroninio (-ių) parašo (-ų) tikrinimą (tikrinimo data)

Visi dokumente esantys elektroniniai parašai galioja (2025-07-01 12:09:14)

XII. Papildomi metaduomenys

Nuorašą suformavo N.Statkevičienė, 2025-07-01 12:09:14 RC-DSS



* 1 1 8 0 4 5 2 5 8 1 *

Matininkas(-) NERINGA STATKEVIČIENĖ, kvalifikacijos pažymėjimo Nr. 2M-M-2482, surašyto g. 4D LT-68133
Marijampolė, el. pašto adresas (-ai): neringa@kagesta.lt, tel.: + 370 654 270 27

KITAS TRANSPORTO STATINIŲ IR JŲ DALIŲ KADASTRO DUOMENYS**Statinio kadastro duomenys**

Adresas: Vilkaviškio r. sav. Vilkaviškio m.
Inžinierinio statinio grupė: Kiti inžineriniai statiniai
Inžinierinio statinio pogrupis(paskirtis): Kitas transporto statinys
Pavadinimas: Pasis tiltas
Žymėjimas plane: 1-12
Kadastro duomenų nustatymo data: 2025-06-04
Statybos būklė: Unikalus numeris: 4400-6694-7695
Pastaba: Dalis statinio žemės sklype kadastrinis Nr.: 3963/0006:154

Statybos pradžios metai:	1987	Gabaritas (aukštis nuo kelio ties ašies): m	
Statybos pabaigos metai:	1987	Ilgis: m	
Rekonstravimo pradžios metai:		Ilgis: m	18,76
Rekonstravimo pabaigos metai:		Plotas: m	1,57
Kap. remonto pradžios metai:		Plotas: kv. m	30,38
Kap. remonto pabaigos metai:		Aukštis: m	2,35
Papr. remonto pradžios metai:		Tūris: kub. m	
Papr. remonto pabaigos metai:		Gylis: m	
Statinio kategorija:	Neypatingasis	Skersmuo: mm	
Kelio kelias:	Up	Skerspjūvis: kv. mm	
Baigtumo procentas: %	100	Kiekis: vnt.	1
Medžiaga:	Gelžbetonio plokštės	Koordinat X:	6057356,89
Danga:	Asfaltbetonis	Koordinat Y:	438021,48

Statinio sudėtinės dalies kadastro duomenys

Žymėjimas	T1		
Pavadinimas	Pasis tiltas		
Statybos pradžios metai:	1987	Kelio kelias:	Up
Statybos pabaigos metai:	1987	Aukštis: m	2,35
Rekonstravimo pradžios metai:		Ilgis: m	18,76
Rekonstravimo pabaigos metai:		Plotas: m	1,57
Kap. remonto pradžios metai:		Gylis: m	
Kap. remonto pabaigos metai:		Skersmuo: mm	
Papr. remonto pradžios metai:		Plotas: kv. m	29,41
Papr. remonto pabaigos metai:		Gabaritas (aukštis nuo kelio ties ašies): m	
Medžiaga:	Gelžbetonio plokštės	Skerspjūvis: kv. mm	
Danga:	Asfaltbetonis	Tūris: kub. m	
		Kiekis: vnt.	



Statinio sudėtinės dalies kadastro duomenys

Žymėjimas	Trink.		
Pavadinimas	P s i j (dvira i) takas		
Statybos pradžios metai:	1987	Aukštis: m	
Statybos pabaigos metai:	1987	Ilgis: m	
Rekonstravimo pradžios metai:		Plotis: m	
Rekonstravimo pabaigos metai:		Gylis: m	
Kap. remonto pradžios metai:		Skersmuo: mm	
Kap. remonto pabaigos metai:		Plotas: kv. m	0,97
Papr. remonto pradžios metai:		Skerspj vis: kv. mm	
Papr. remonto pabaigos metai:		T ris: kub. m	
Medžiaga:		Kiekis: vnt.	
Danga:	Betono trinkel s		

Direktor

NERINGA STATKEVI IEN



* 1 1 8 0 5 9 7 9 2 6 *

ELEKTRONINIO DOKUMENTO METADUOMENYS

I. Dokumento pavadinimas (antraštė) Kitų transporto statinių ir jų dalių kadastro duomenys

II. Dokumento sudarytojas (-ai)

Neringa Statkevičienė, Marijampolė, Įsručio g. 4D

III. Dokumento registracijos data ir numeris 2025-06-25 16:23:24, Nr. 1180597926

IV. Pasirašymas

Parašo paskirtis: pasirašymas

Parašą sukūrusio asmens vardas, pavardė ir pareigos Neringa Statkevičienė, Direktorė, UAB "Kagesta"

Sertifikatas išduotas: Neringa Statkevičienė

Parašo sukūrimo data ir laikas: 2025-06-25 16:23:24

Parašo formatas: XAdES-BASELINE-T

Laiko žymoje nurodytas laikas: 2025-06-25 16:23:24

Informacija apie sertifikavimo paslaugų teikėją: RCSC IssuingCA

Sertifikato galiojimo laikas 2024-01-24 08:31:28 – 2026-01-23 08:31:28

Parašo paskirtis: suderinimas

Parašą sukūrusio asmens vardas, pavardė ir pareigos Rūta Gridziuškaitė, Kadastro ekspertė, Valstybės įmonė Registrų centras

Sertifikatas išduotas: Rūta Gridziuškaitė

Parašo sukūrimo data ir laikas: 2025-06-30 11:45:34

Parašo formatas: XAdES-BASELINE-T

Laiko žymoje nurodytas laikas: 2025-06-30 11:45:35

Informacija apie sertifikavimo paslaugų teikėją: RCSC IssuingCA

Sertifikato galiojimo laikas 2023-11-27 14:28:20 – 2025-11-26 14:28:20

V. Pagrindinio dokumento priedų skaičius – 0

VI. Pagrindinio dokumento pridedamų dokumentų skaičius – 0

VII. Pridedami dokumentai: nėra priedų

VIII. Dokumento specifikacijos identifikavimo žymuo ADOC-V1.0

IX. Programinės įrangos, kuria naudojantis sudarytas elektroninis dokumentas, pavadinimas
RC-DSS

X. Elektroninio dokumento grupė BeDOC

XI. Informacija apie elektroninio (-ių) parašo (-ų) tikrinimą (tikrinimo data)

Visi dokumente esantys elektroniniai parašai galioja (2025-07-01 12:09:19)

XII. Papildomi metaduomenys

Nuorašą suformavo N.Statkevičienė, 2025-07-01 12:09:19 RC-DSS



Matininkas(-) NERINGA STATKEVI IEN , kvalifikacijos pažym jimo Nr. 2M-M-2482, sru io g. 4D LT-68133 Marijampol , el. pašto adresas (-ai): neringa@kagesta.lt, tel.: + 370 654 270 27

KIT TRANSPORTO STATINI IR J DALI VER I NUSTATYMAS

Adresas Vilkaviškio r. sav. Vilkaviškio m.
Unikalus numeris 4400-6694-7695
Vert s nustatymo data 2025-06-04

Žymėjimas	Pavadinimas	Kasmetinis vertės mažinimo koeficientas	Matavimo vienetas	Kiekis	Įkainojimo pagrindas	Vieneto vidutinė statybos vertė, Eur	Atkūrimo kaštai (statybinė vertė), Eur	Nusidėvėjimas %	Atkuriamoji vertė, Eur	Vietovės pataisos koeficientas	Vidutinė rinkos vertė, Eur
1	2	3	4	5	6	7	8	9	10	11	12
T1	P s i j tiltas	1,3	m	18,76	NTK 2025-3.3.2	2310	43300	49	22100	1	22100
Trink.	P s i j (dvira i) takas	5	kv. m	0,97	NTK 2025-3.2.11	70,13	68	75	17	1	17
Viso							43400		22100		22100

Direktor

NERINGA STATKEVI IEN



* 1 1 8 0 5 9 7 9 2 7 *

ELEKTRONINIO DOKUMENTO METADUOMENYS

I. Dokumento pavadinimas (antraštė) Kitų transporto statinių ir jų dalių verčių nustatymas

II. Dokumento sudarytojas (-ai)

Neringa Statkevičienė, Marijampolė, Įsručio g. 4D

III. Dokumento registracijos data ir numeris 2025-06-25 16:23:26, Nr. 1180597927

IV. Pasirašymas

Parašo paskirtis: pasirašymas

Parašą sukūrusio asmens vardas, pavardė ir pareigos Neringa Statkevičienė, Direktorė, UAB "Kagesta"

Sertifikatas išduotas: Neringa Statkevičienė

Parašo sukūrimo data ir laikas: 2025-06-25 16:23:26

Parašo formatas: XAdES-BASELINE-T

Laiko žymoje nurodytas laikas: 2025-06-25 16:23:26

Informacija apie sertifikavimo paslaugų teikėją: RCSC IssuingCA

Sertifikato galiojimo laikas 2024-01-24 08:31:28 – 2026-01-23 08:31:28

Parašo paskirtis: suderinimas

Parašą sukūrusio asmens vardas, pavardė ir pareigos Rūta Gridziuškaitė, Kadastro ekspertė, Valstybės įmonė Registrų centras

Sertifikatas išduotas: Rūta Gridziuškaitė

Parašo sukūrimo data ir laikas: 2025-06-30 11:45:36

Parašo formatas: XAdES-BASELINE-T

Laiko žymoje nurodytas laikas: 2025-06-30 11:45:36

Informacija apie sertifikavimo paslaugų teikėją: RCSC IssuingCA

Sertifikato galiojimo laikas 2023-11-27 14:28:20 – 2025-11-26 14:28:20

V. Pagrindinio dokumento priedų skaičius – 0

VI. Pagrindinio dokumento pridedamų dokumentų skaičius – 0

VII. Pridedami dokumentai: nėra priedų

VIII. Dokumento specifikacijos identifikavimo žymuo ADOC-V1.0

IX. Programinės įrangos, kuria naudojantis sudarytas elektroninis dokumentas, pavadinimas
RC-DSS

X. Elektroninio dokumento grupė BeDOC

XI. Informacija apie elektroninio (-ių) parašo (-ų) tikrinimą (tikrinimo data)

Visi dokumente esantys elektroniniai parašai galioja (2025-07-01 12:09:24)

XII. Papildomi metaduomenys

Nuorašą suformavo N.Statkevičienė, 2025-07-01 12:09:24 RC-DSS

