


ESAMAS KANALAS 1000x800 (BxH)

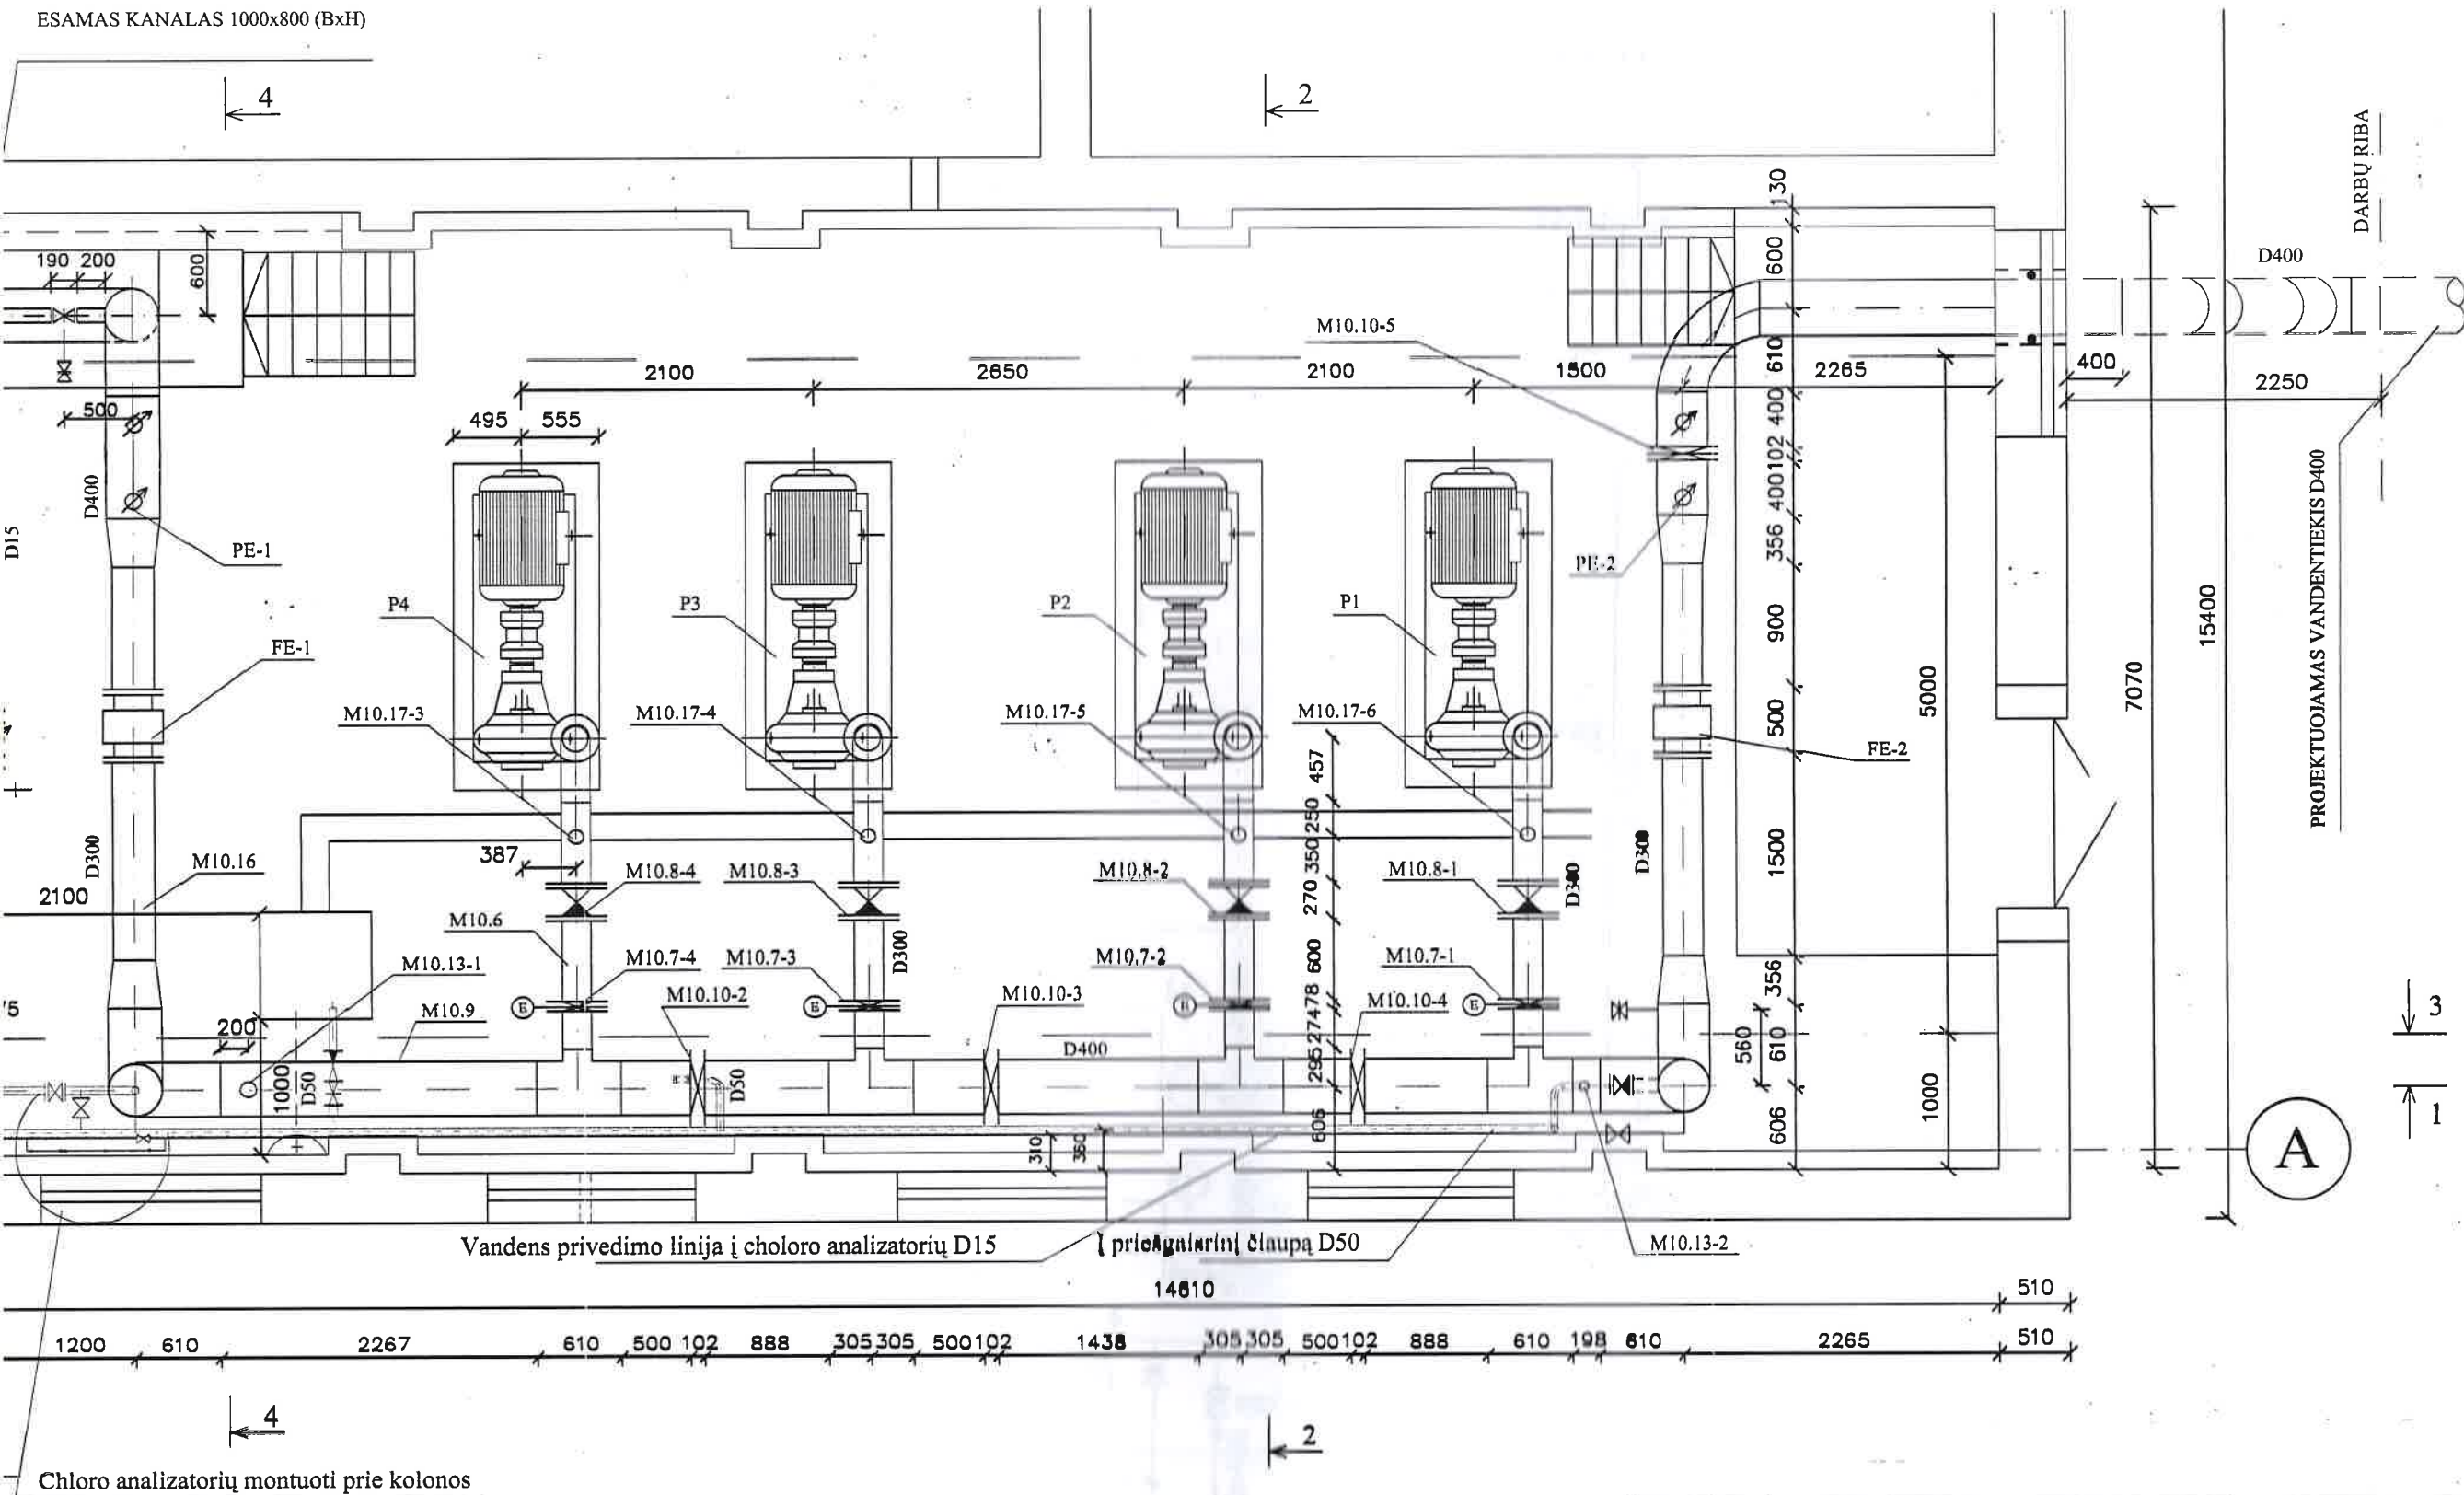

PASTABOS:

- Šį brėžinį žiūr. kartu su brėžiniais TV-1, TV-3, TV-4, TV-5, TV-6, TV-7, TV-8, TV-9, TV-10.
- Naujų vamzdynų prisijungimo taškus prie esamų tikslinti vietoje atsiklus.
- Vamzdynų matmenis, atstumus tikslinti vietoje, gavus fasonines dalis, armatūrą, siurblius, debitomačius
- Drenažinių latakų, prieduobės, atramų po vamzdžiais įrengimą ir angų D400 užtaisymą žiūrėti konstruktyvinėje dalyje

Atestato Nr. 0333	AB "MIESTPROJEKTAS"				Kauno m. vandentiekio siurblių rekonstrukcija	
	1594	PV	K. Amolevičius	01.07	VIČIŪNŲ VANDENVIETĖS II KĖLIMO SIURBLINĖ	
	1592	PDVVN	G. Kemzūra	01.07		
		Inž.	M. Skipskytė	01.07		
					SIURBLIŲ SALĖS PLANAS SU SLĖGINĖM LINIJOM M 1:50	Laida B
TP					6247-10-TV-2	Lapas 1