

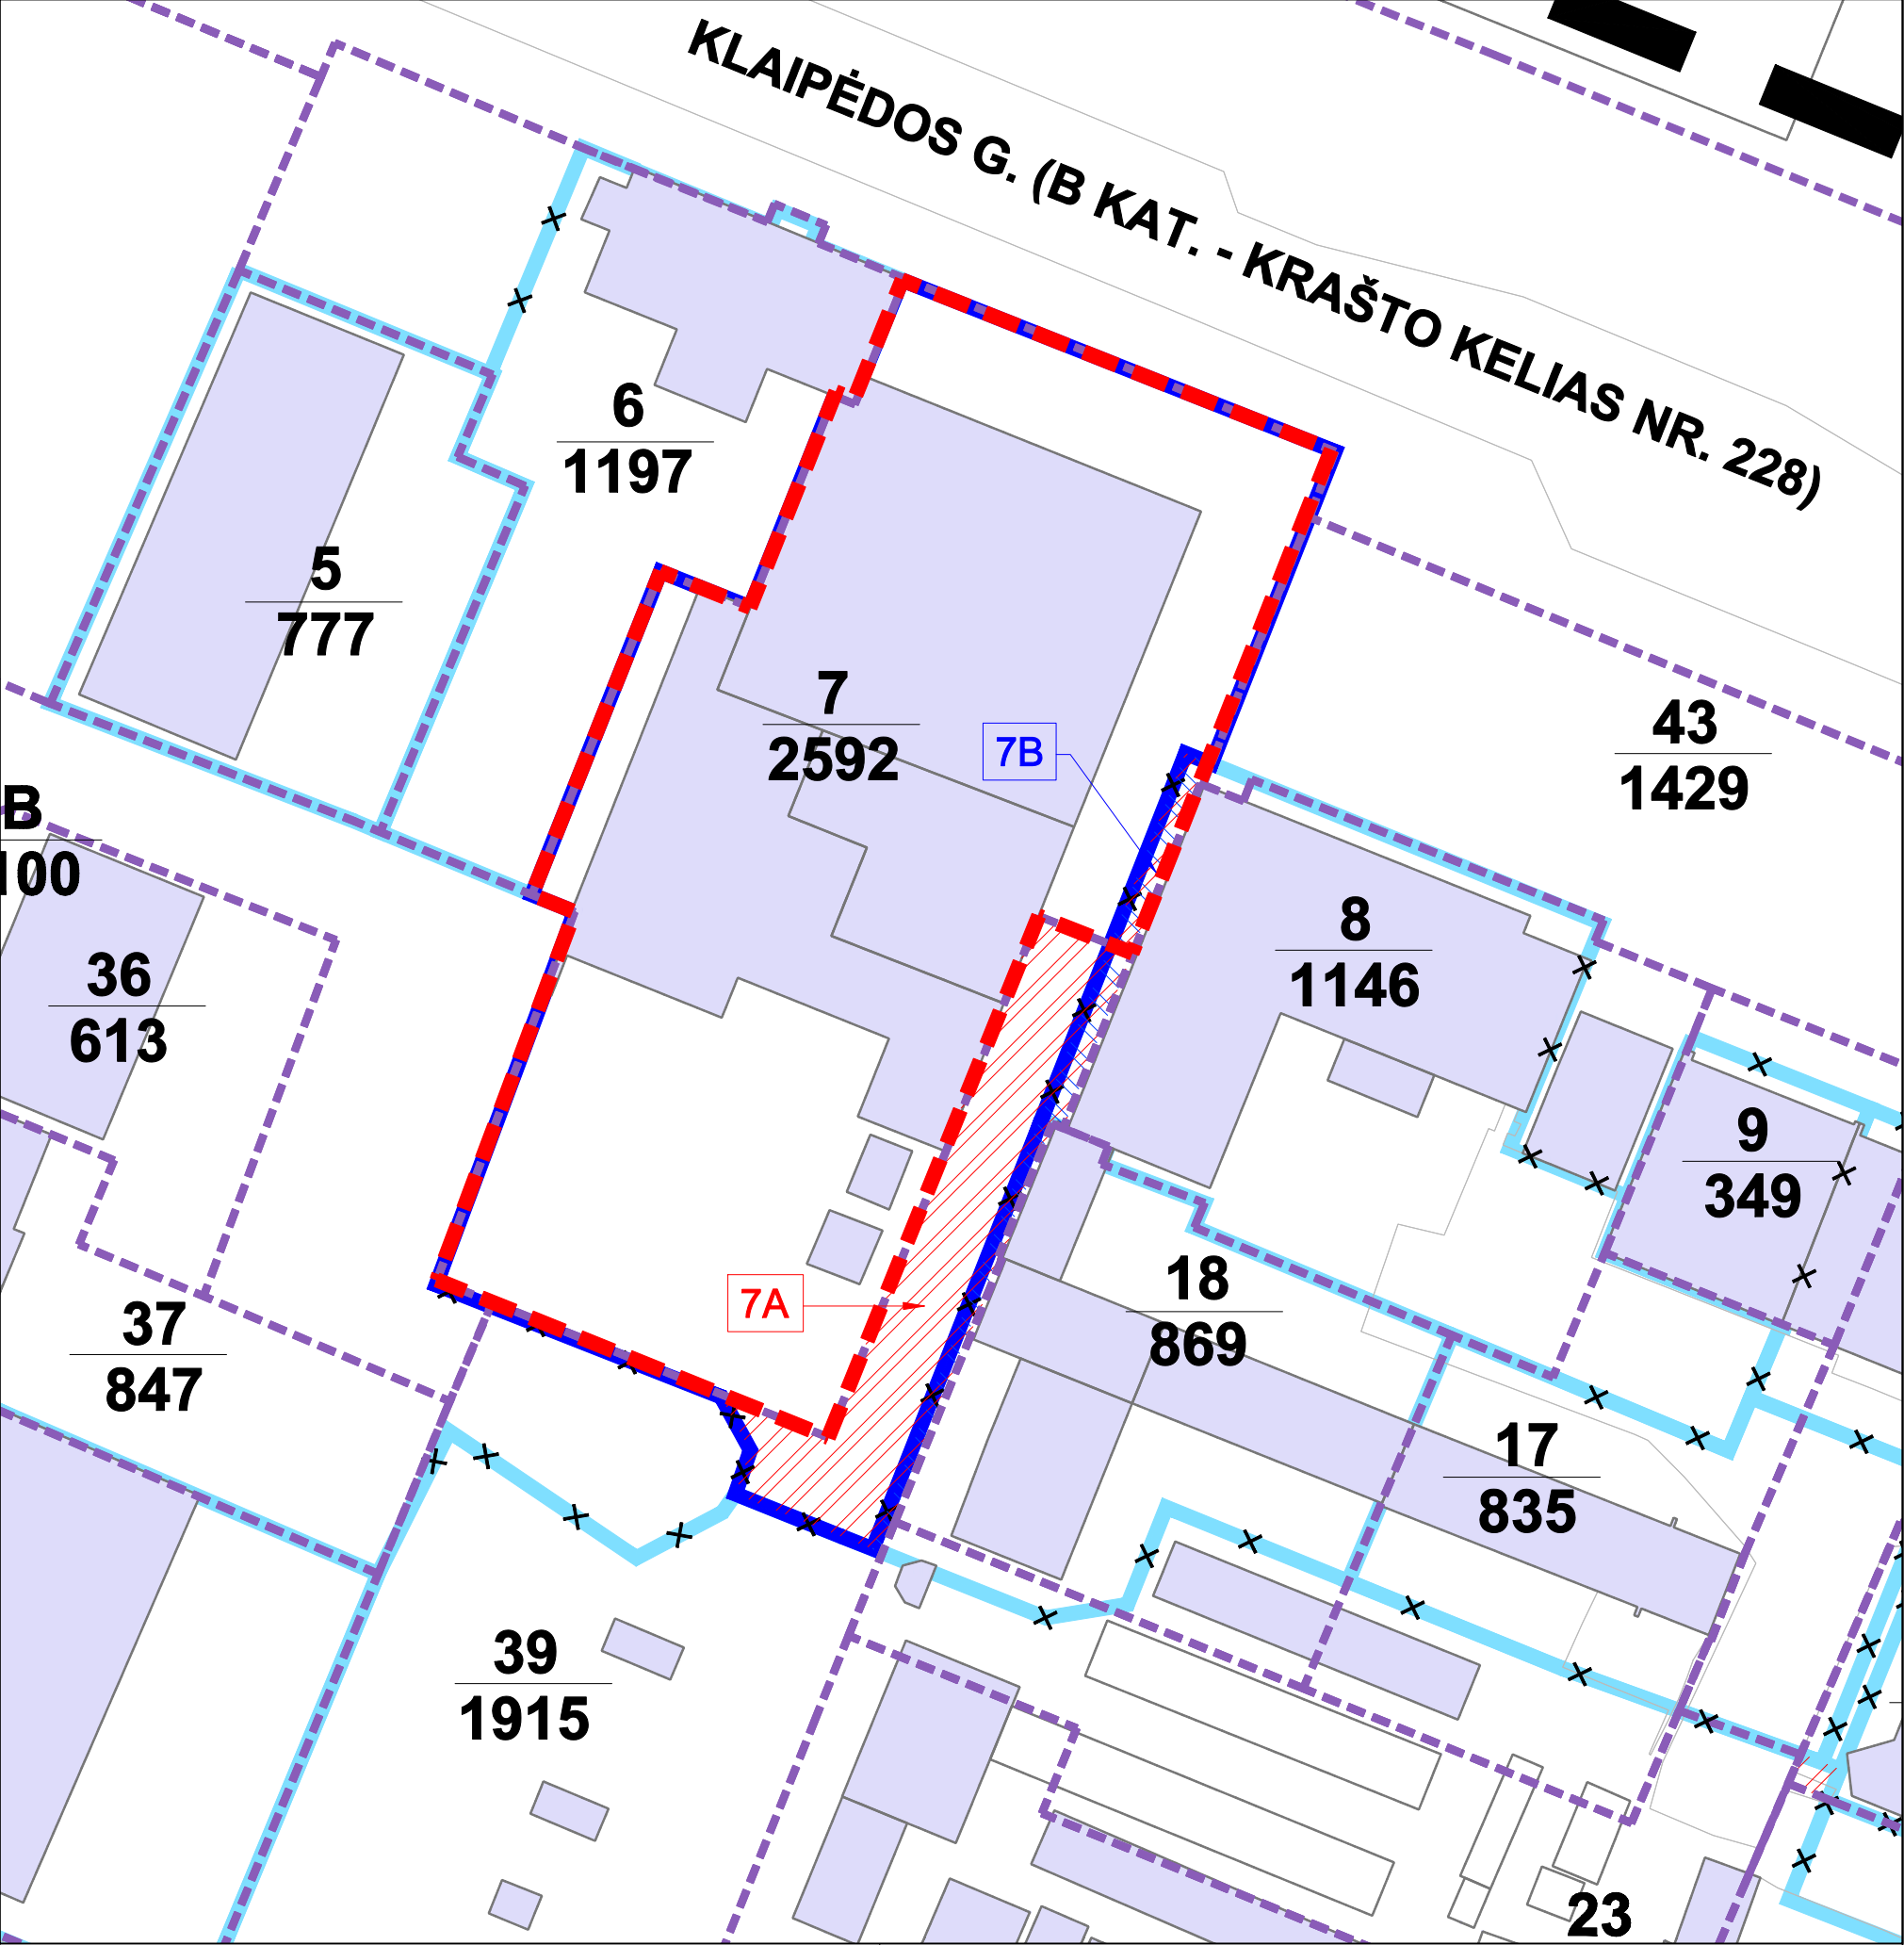
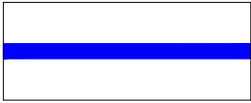
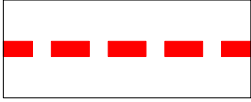
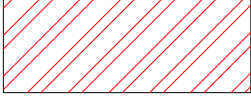
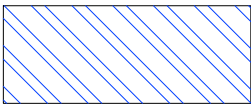


Sklypo Nr.	Sklypo savininkas arba nuomotojas	Sklypo plotas prieš perplanavimą, m ²	Sklypo plotas po perplanavimo m ²	Sklypo dalių numeris/plotas, m ²			
				Mažinamas plotas	m ²	Priedamas plotas	m ²
7	LIETUVOS RESPUBLIKA Nacionalinė žemės tarnyba prie Žemės ūkio ministerijos Nuomininkas: Klaipėdos rajono Gargždų vartotojų kooperatyvas (kooperatinė bendrovė)	2858	2592	7A/ 7B/	288 -	7B/	25

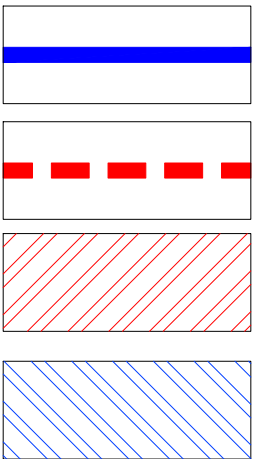

-  ESAMOS SKLYPŲ RIBOS
-  PLANUOJAMOS SKLYPŲ RIBOS
-  MAŽINAMŲ SKLYPŲ PLOTŲ (m²) DALYS
-  PRIDEDAMŲ SKLYPŲ PLOTŲ (m²) DALYS

Sklypo Nr.	Sklypo savininkas arba nuomotojas	Sklypo plotas prieš perplanavimą, m ²	Sklypo plotas po perplanavimo m ²	Sklypo dalių numeris/plotas, m ²			
				Mažinamas plotas	m ²	Pridedamas plotas	m ²
8	LIETUVOS RESPUBLIKA Nacionalinė žemės tarnyba prie Žemės ūkio ministerijos	1181	1146	8A/ 8A*/ 8A ¹ / 8B/	25 128 22	8B/	151

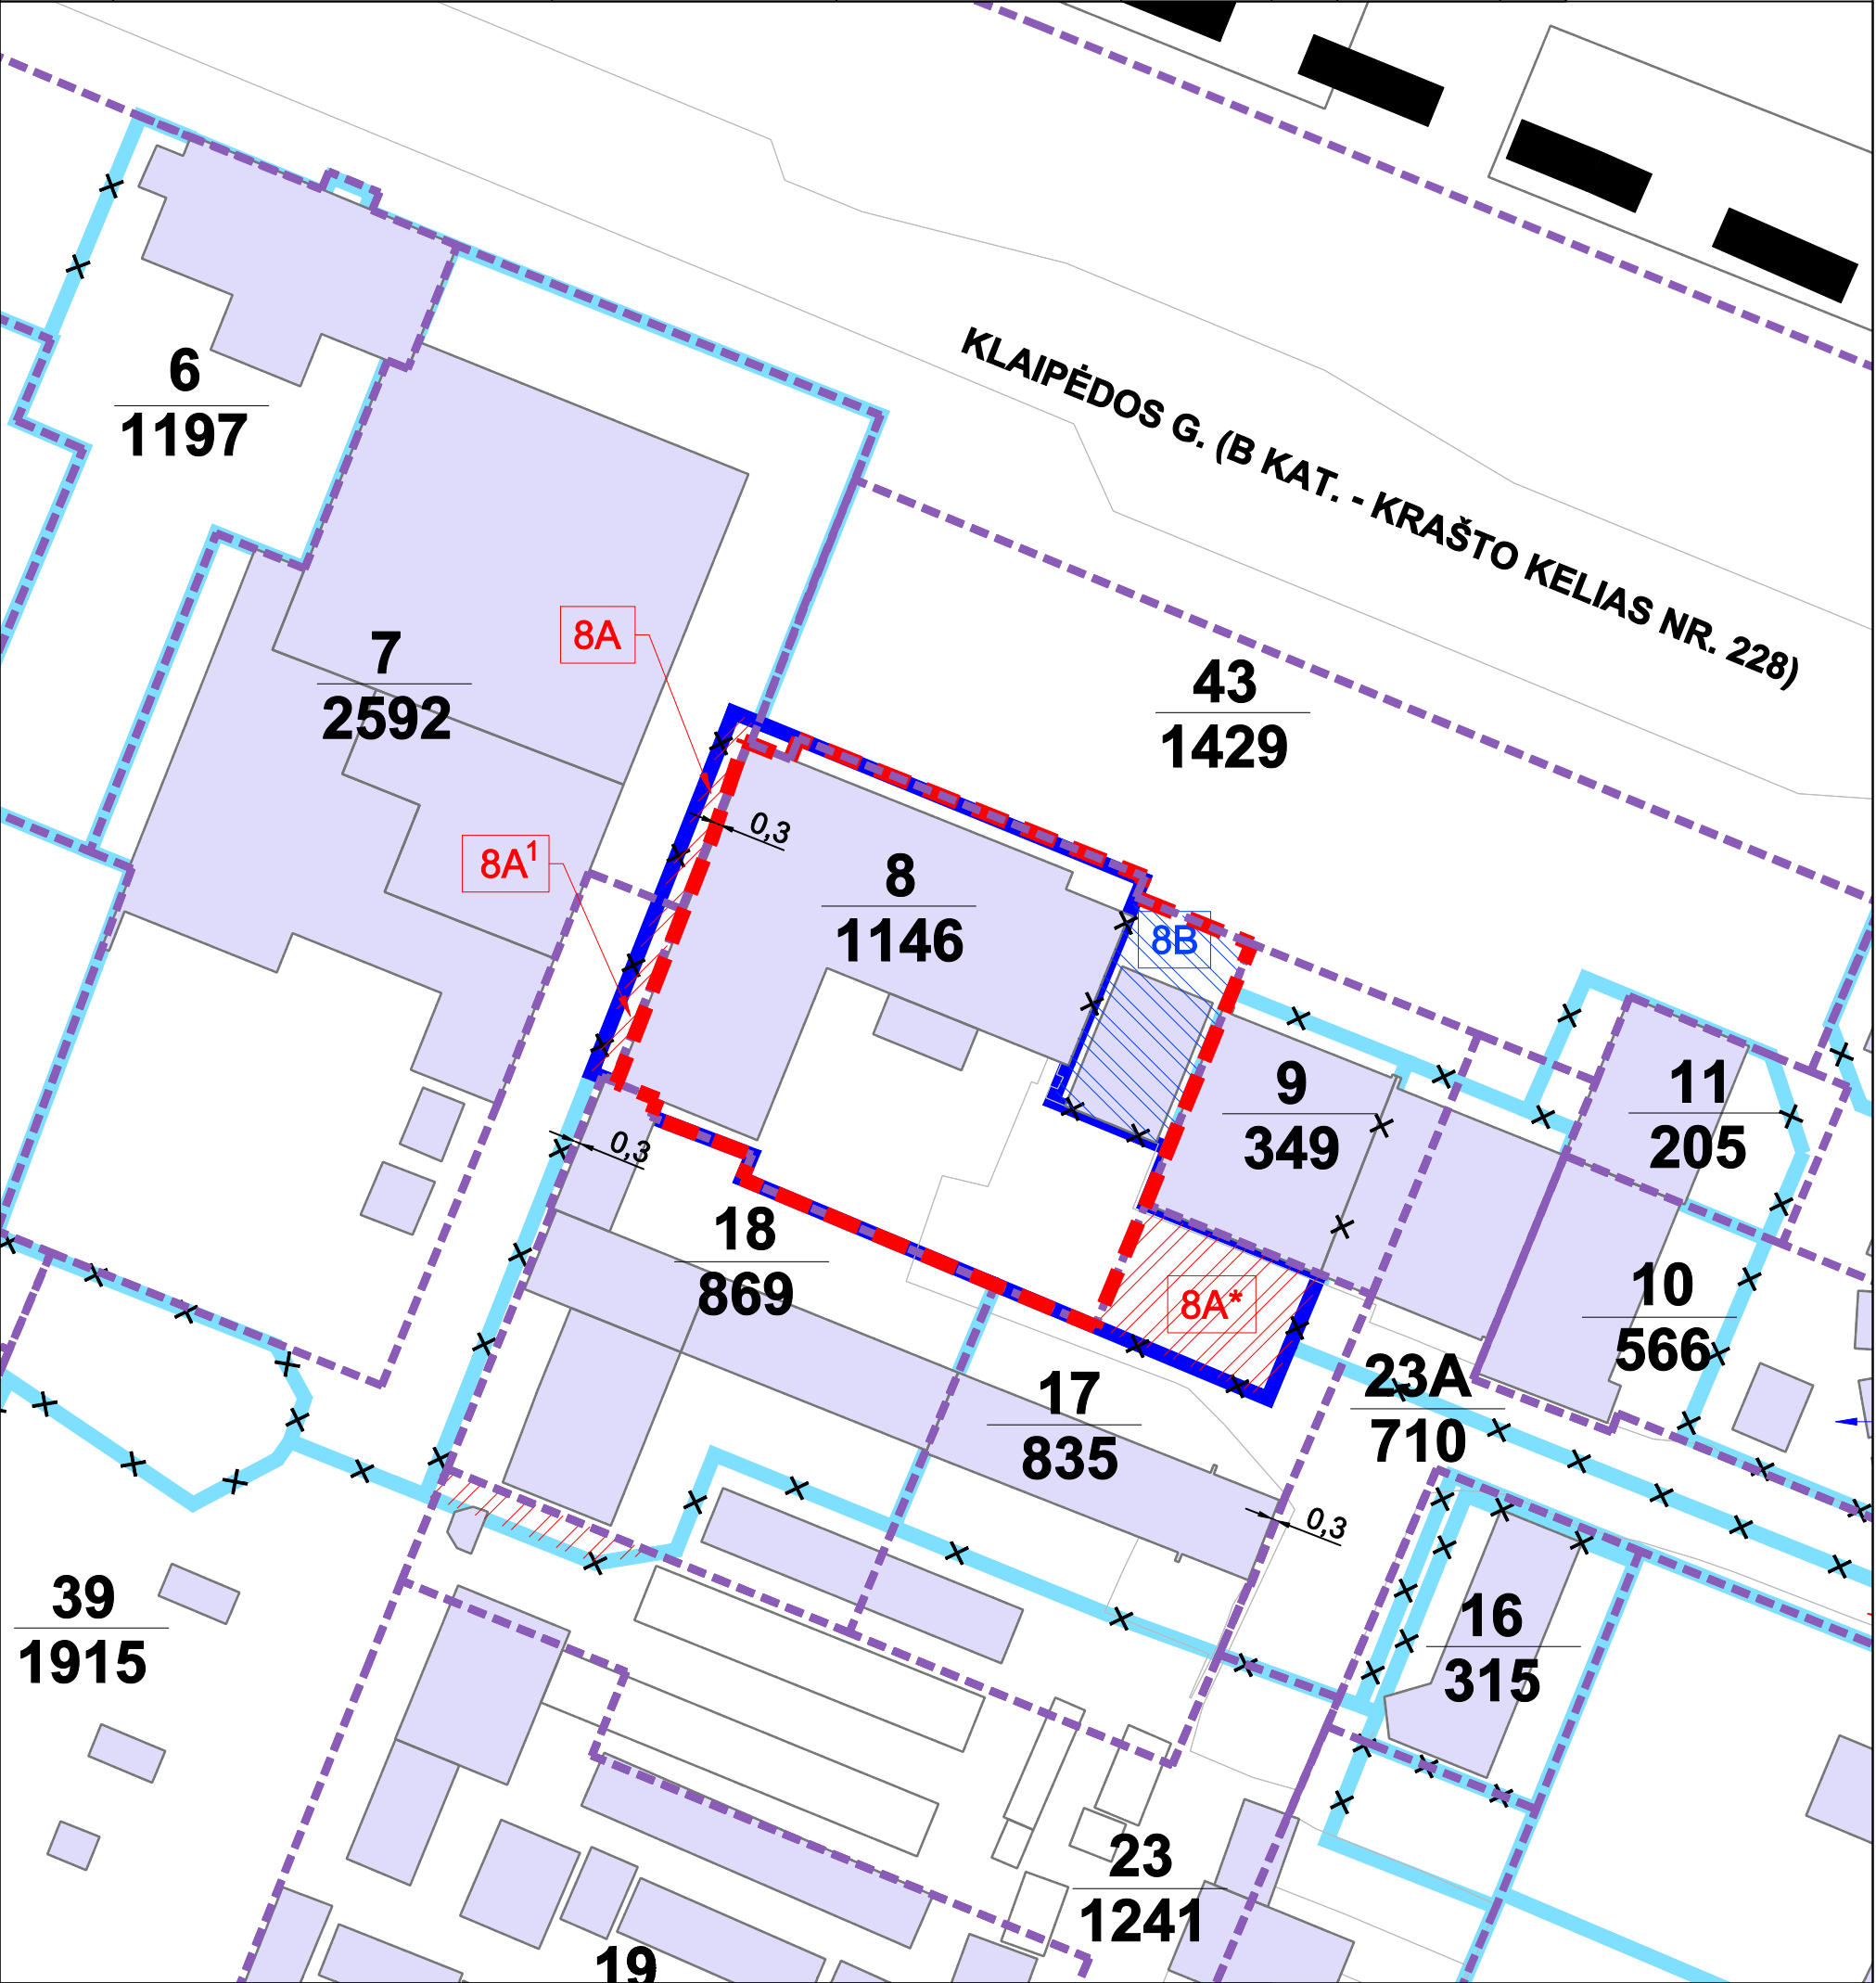


ESAMOS SKLYPŲ RIBOS


PLANUOJAMOS SKLYPŲ RIBOS

MAŽINAMŲ SKLYPŲ PLOTŲ (m²) DALYS


PRIDEDAMŲ SKLYPŲ PLOTŲ (m²) DALYS

Sklypo Nr.	Sklypo savininkas arba nuomotojas	Sklypo plotas prieš perplanavimą, m²	Sklypo plotas po perplanavimo m²	Sklypo dalių numeris/plotas, m²			
				Mažinamas plotas	m²	Pridedamas plotas	m²
9	LIETUVOS RESPUBLIKA Nacionalinė žemės tarnyba prie Žemės ūkio ministerijos Nuomininkas: Uždaroji akcinė bendrovė "Gargždų knygynas"	221	349	-	-	9B/ 9B*/	87 63
12	BRONISLAVA ILGINIENĖ L. I. V. I. Nuomininkas: UAB "Čiba"	492	685	-	-	12B/ 12B*/ 12B¹/ 12B²/	177 10 6 9

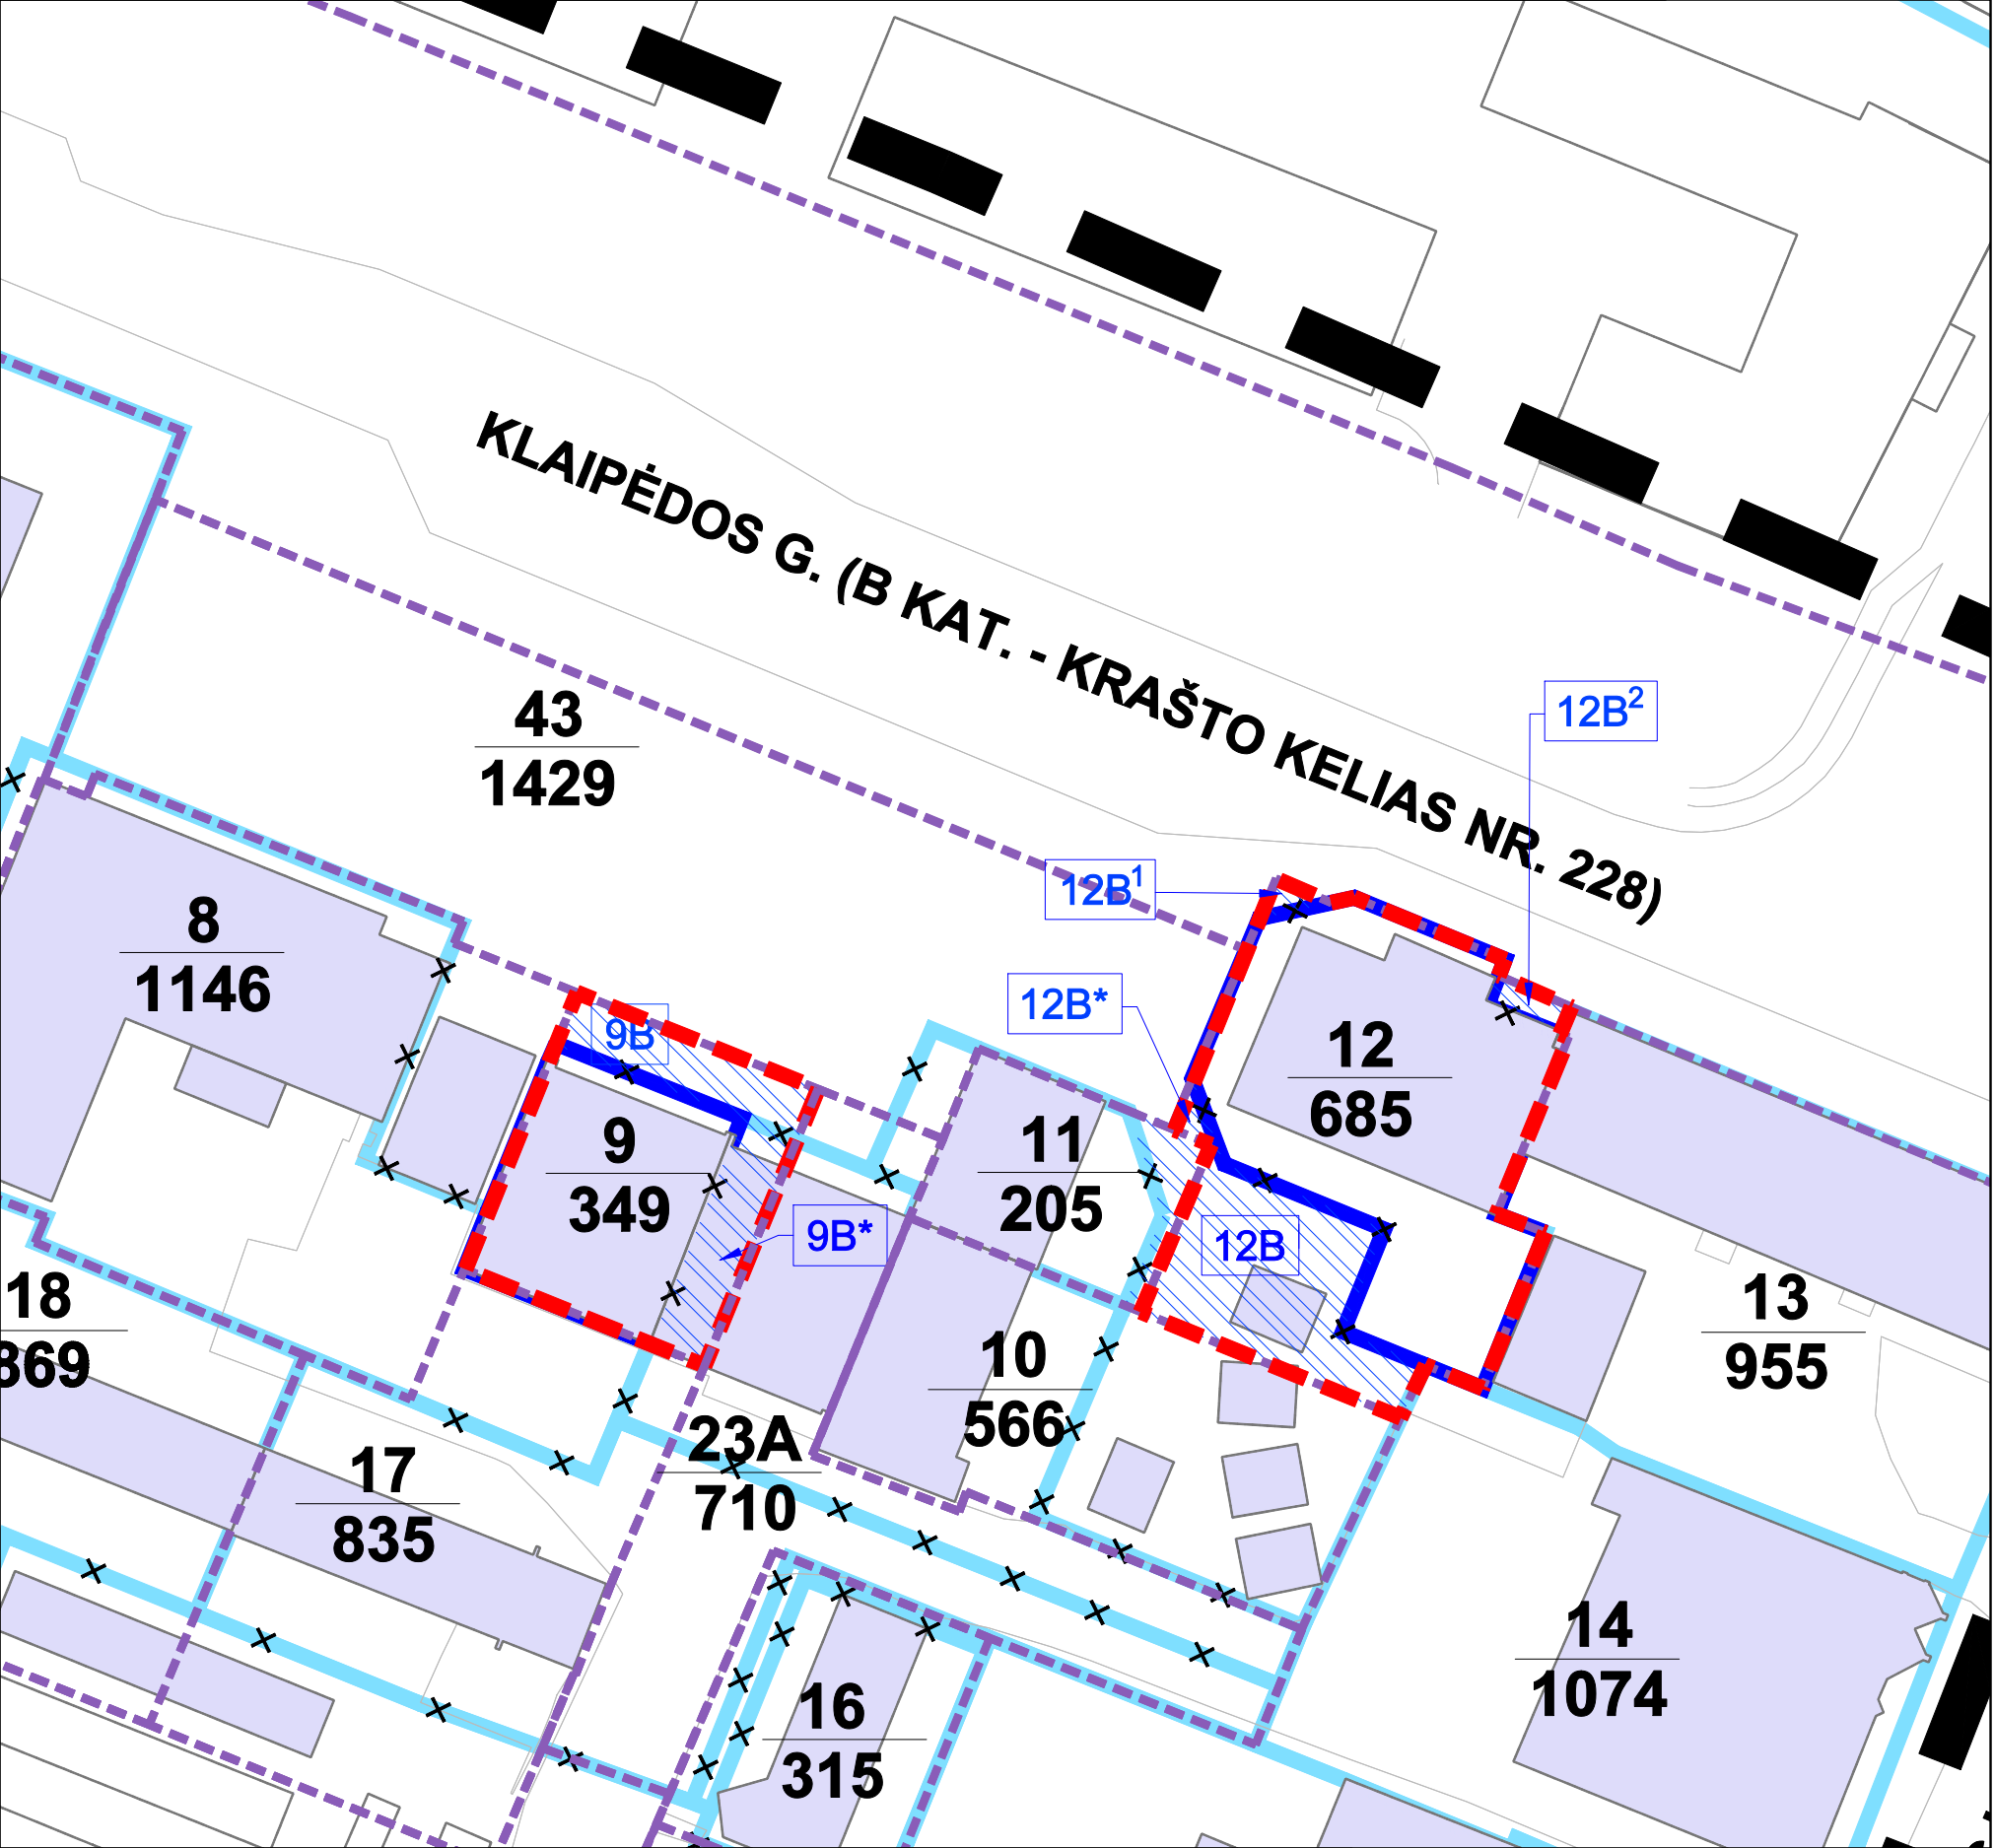


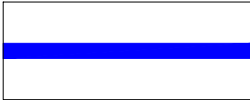


ESAMOS SKLYPŲ RIBOS



PLANUOJAMOS SKLYPŲ RIBOS

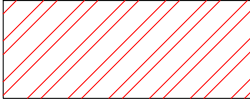






MAŽINAMŲ SKLYPŲ PLOTŲ (m²) DALYS

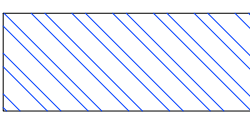



PRIDEDAMŲ SKLYPŲ PLOTŲ (m²) DALYS

Sklypo Nr.	Sklypo savininkas arba nuomotojas	Sklypo plotas prieš perplanavimą, m ²	Sklypo plotas po perplanavimo m ²	Sklypo dalių numeris/plotas, m ²			
				Mažinamas plotas	m ²	Pridedamas plotas	m ²
10	LIETUVOS RESPUBLIKA Nacionalinė žemės tarnyba prie Žemės ūkio ministerijos Nuomininkas: Klaipėdos rajono Gargždų vartotojų kooperatyvas (kooperatinė bendrovė)	674	566	10A/ 10A*/ 10A ¹ / 10B/	330 63 22 -	10B/	307

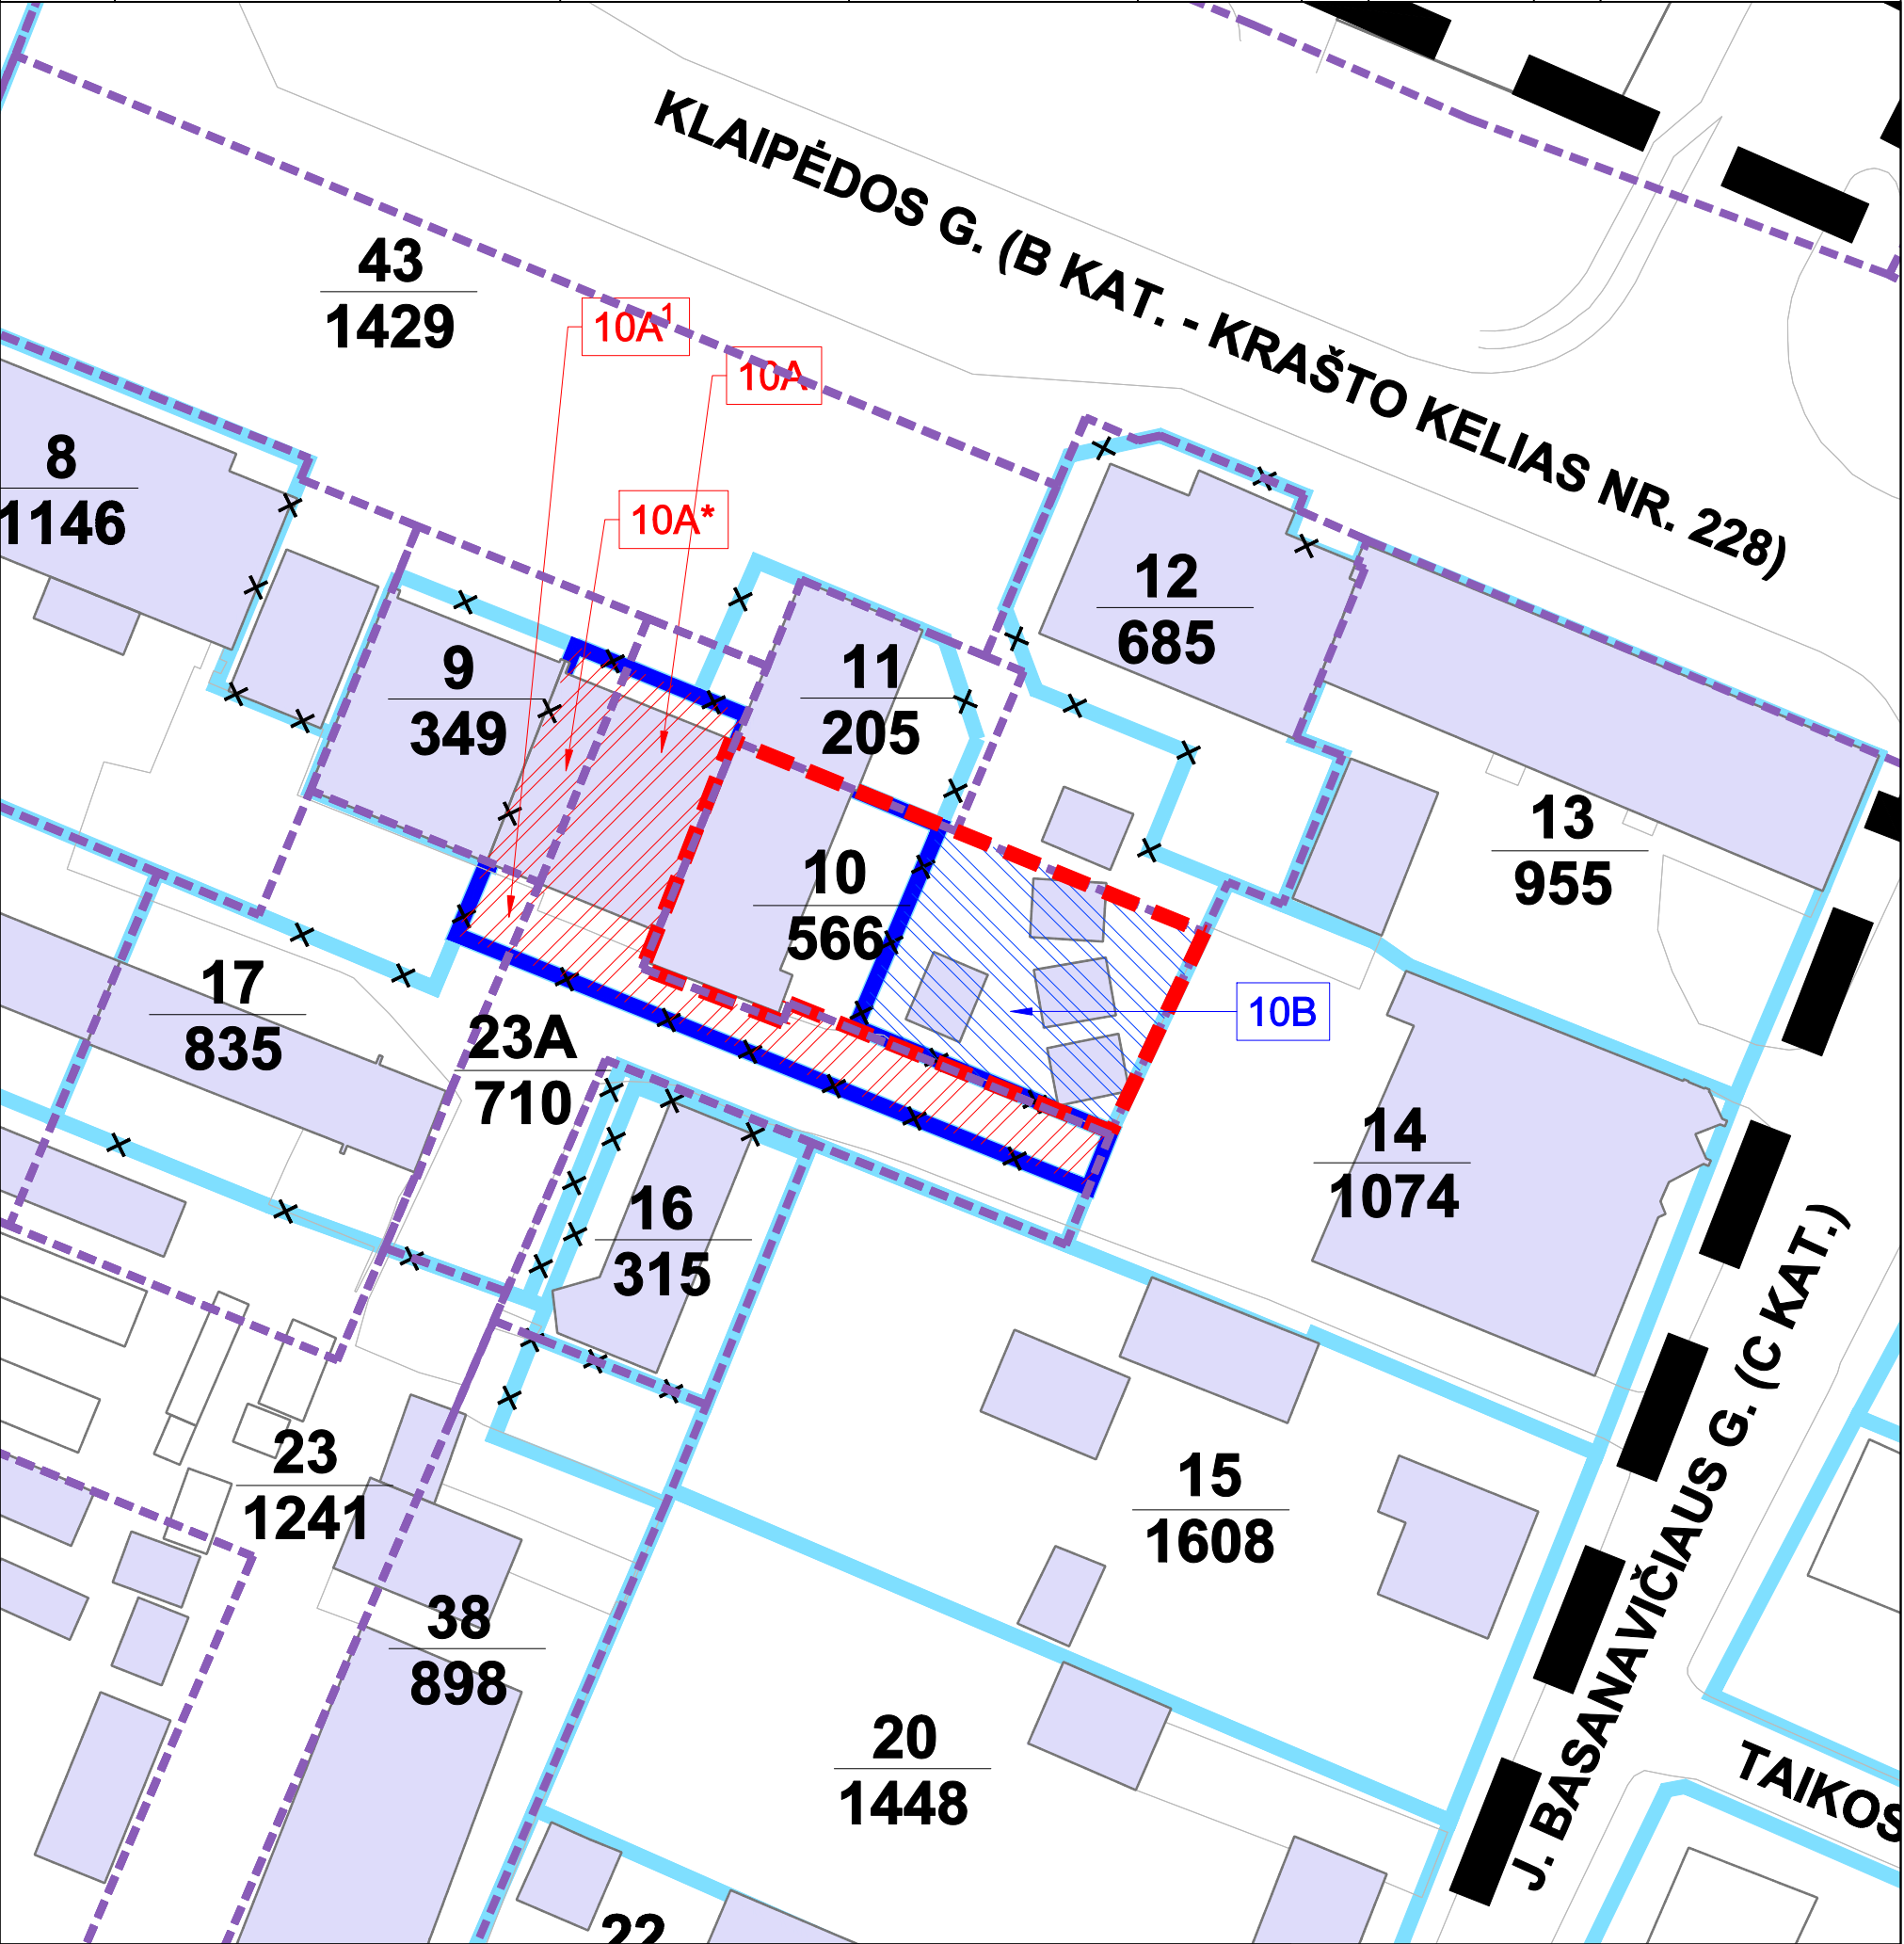

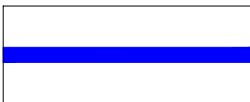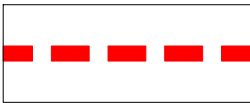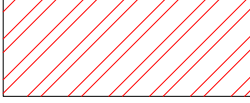
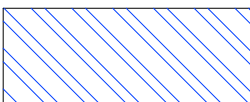
-  ESAMOS SKLYPŲ RIBOS
-  PLANUOJAMOS SKLYPŲ RIBOS
-  MAŽINAMŲ SKLYPŲ PLOTŲ (m²) DALYS
-  PRIDEDAMŲ SKLYPŲ PLOTŲ (m²) DALYS

Sklypo Nr.	Sklypo savininkas arba nuomotojas	Sklypo plotas prieš perplanavimą, m ²	Sklypo plotas po perplanavimo m ²	Sklypo dalių numeris/plotas, m ²			
				Mažinamas plotas	m ²	Pridedamas plotas	m ²
11	LIETUVOS RESPUBLIKA Nacionalinė žemės tarnyba prie Žemės ūkio ministerijos Nuomininkas: Klaipėdos rajono Gargždų vartotojų kooperatyvas (kooperatinė bendrovė)	214	205	11A/ 11A*/	19 17	11B/	27

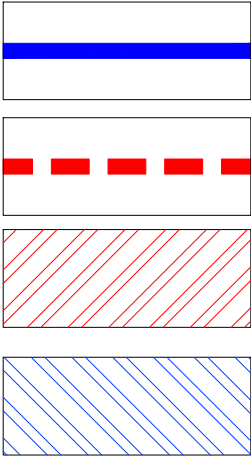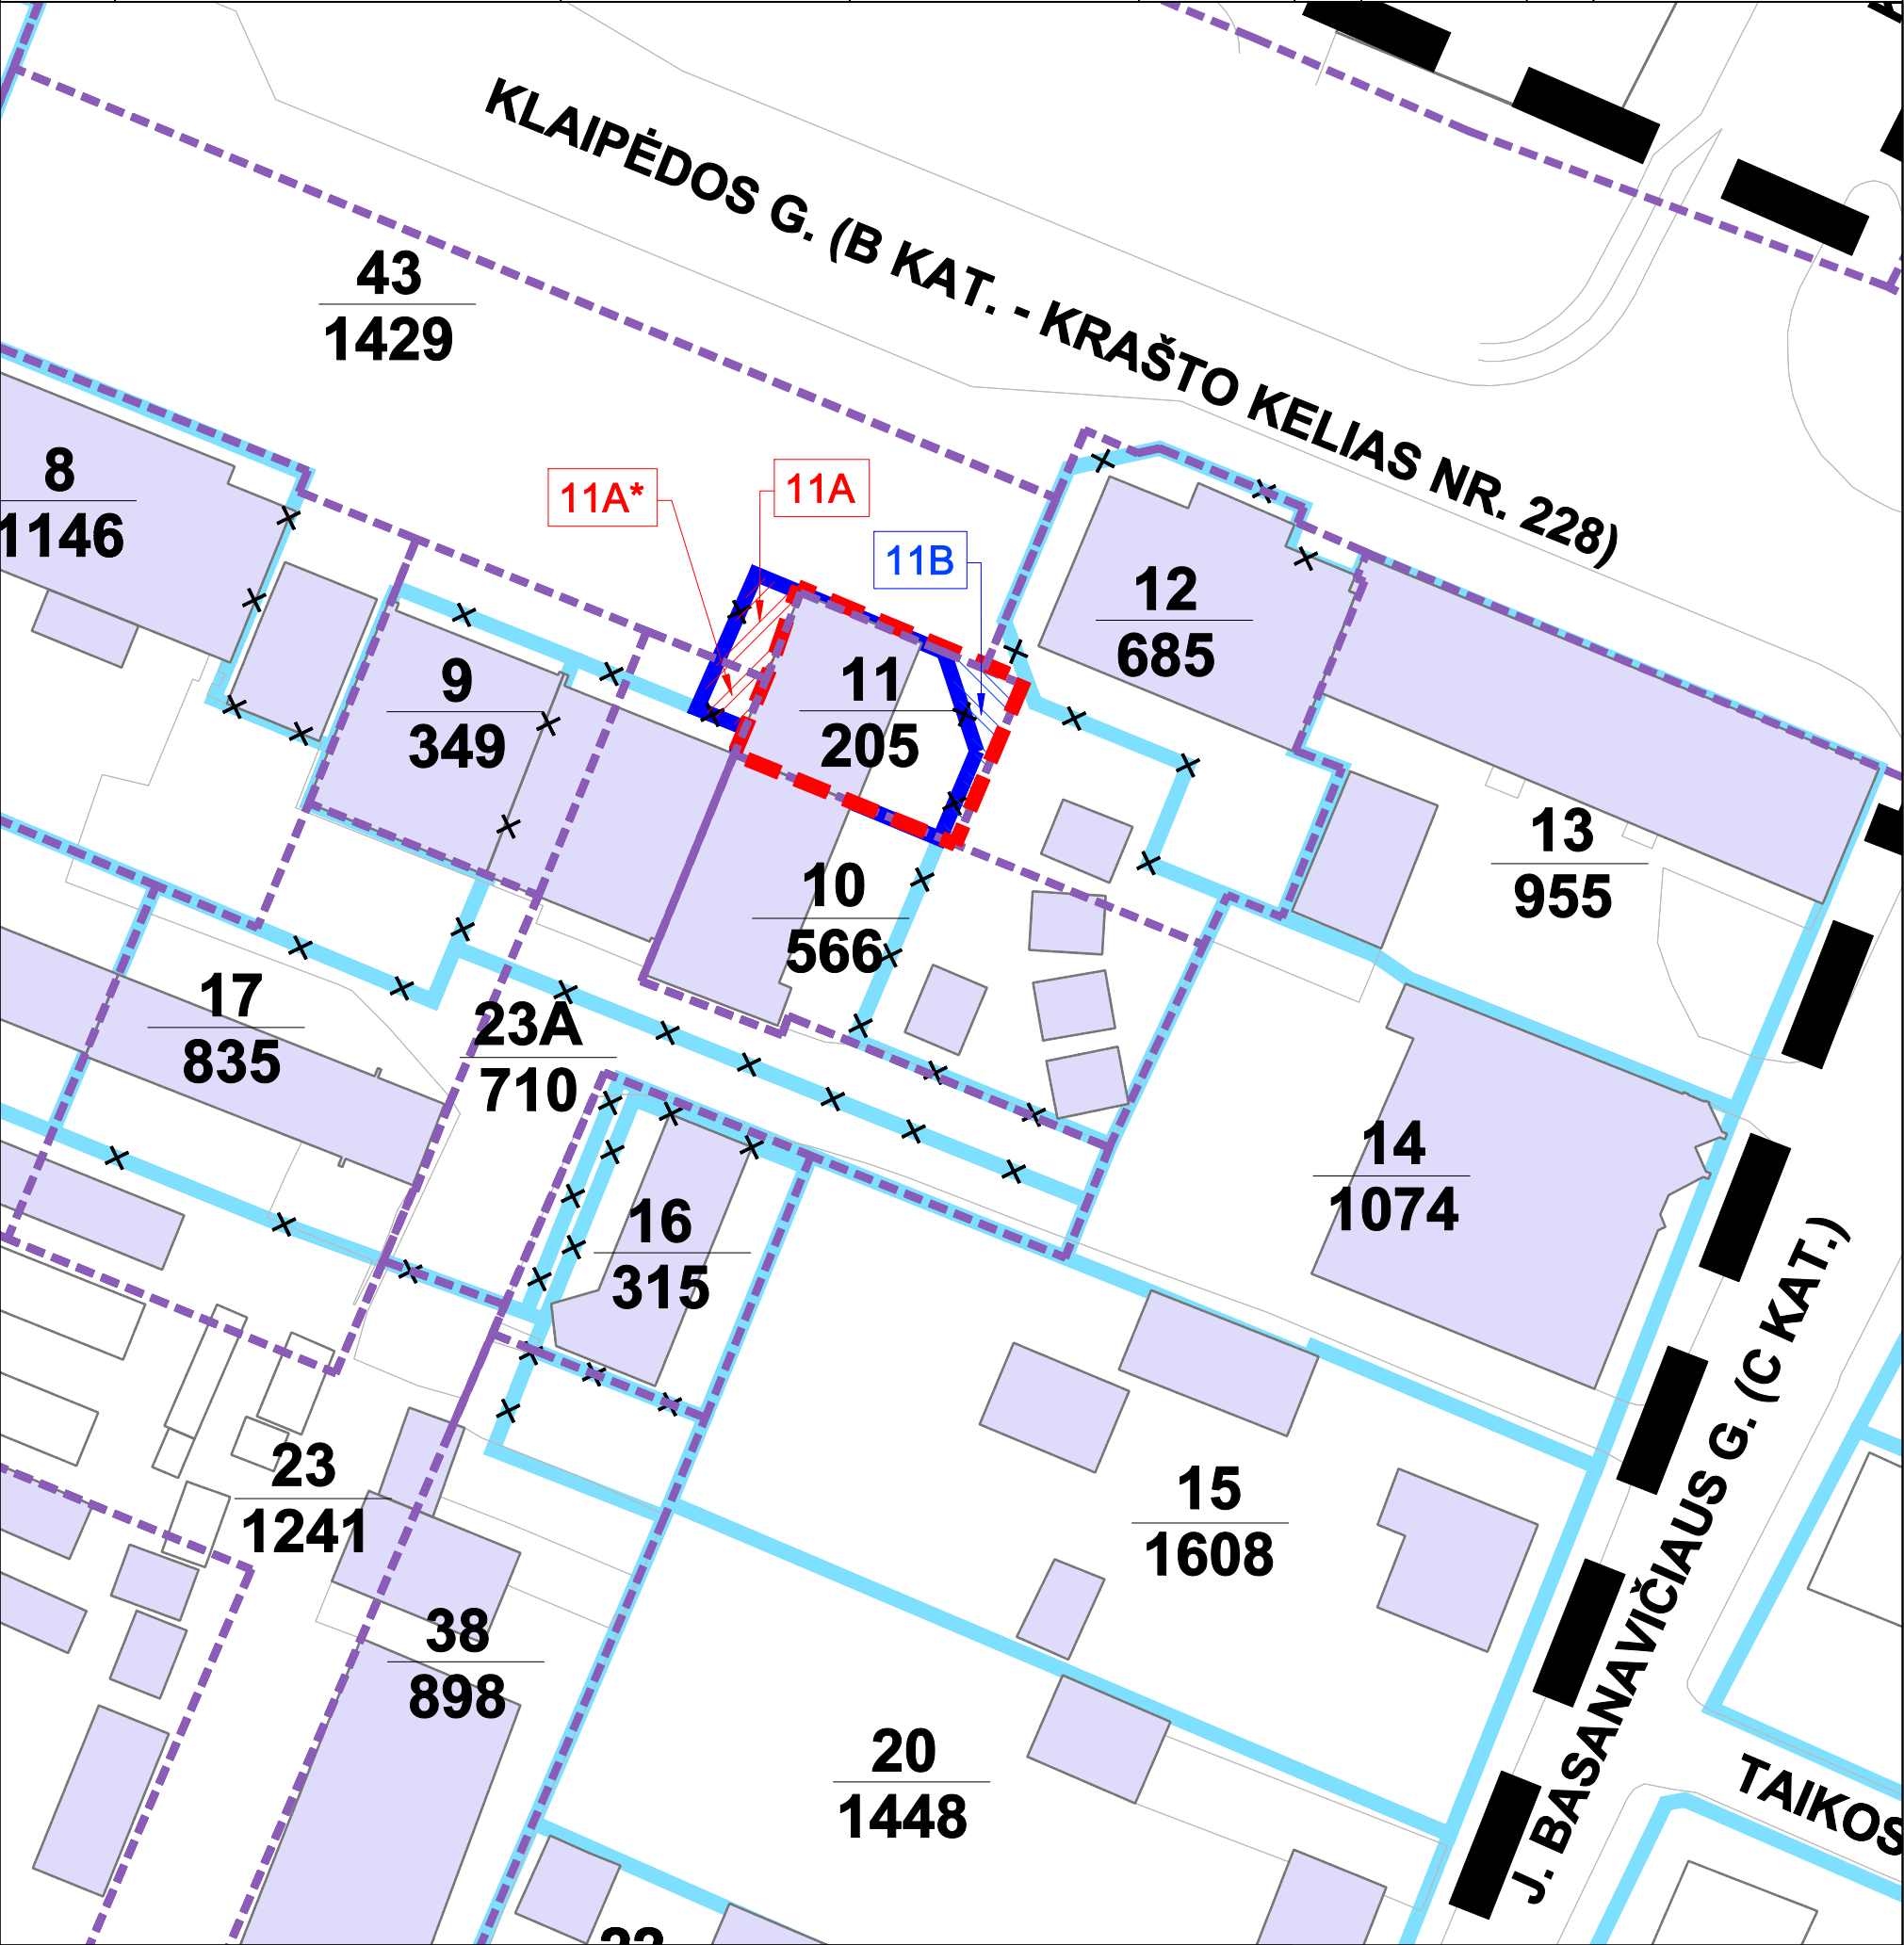



- ESAMOS SKLYPŲ RIBOS
- PLANUOJAMOS SKLYPŲ RIBOS
- MAŽINAMŲ SKLYPŲ PLOTŲ (m²) DALYS
- PRIDEDAMŲ SKLYPŲ PLOTŲ (m²) DALYS

Sklypo Nr.	Sklypo savininkas arba nuomotojas	Sklypo plotas prieš perplanavimą, m ²	Sklypo plotas po perplanavimo m2	Sklypo dalių numeris/plotas, m ²			
				Mažinamas plotas	m ²	Pridedamas plotas	m ²
17	LIETUVOS RESPUBLIKA Nacionalinė žemės tarnyba prie Žemės ūkio ministerijos Nuomininkas: Klaipėdos rajono Gargždų vartotojų kooperatyvas (kooperatinė bendrovė)	854	835	17A/ 17A*/	349 38	17B/ 17B*/	207 147

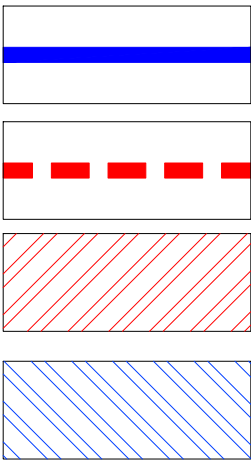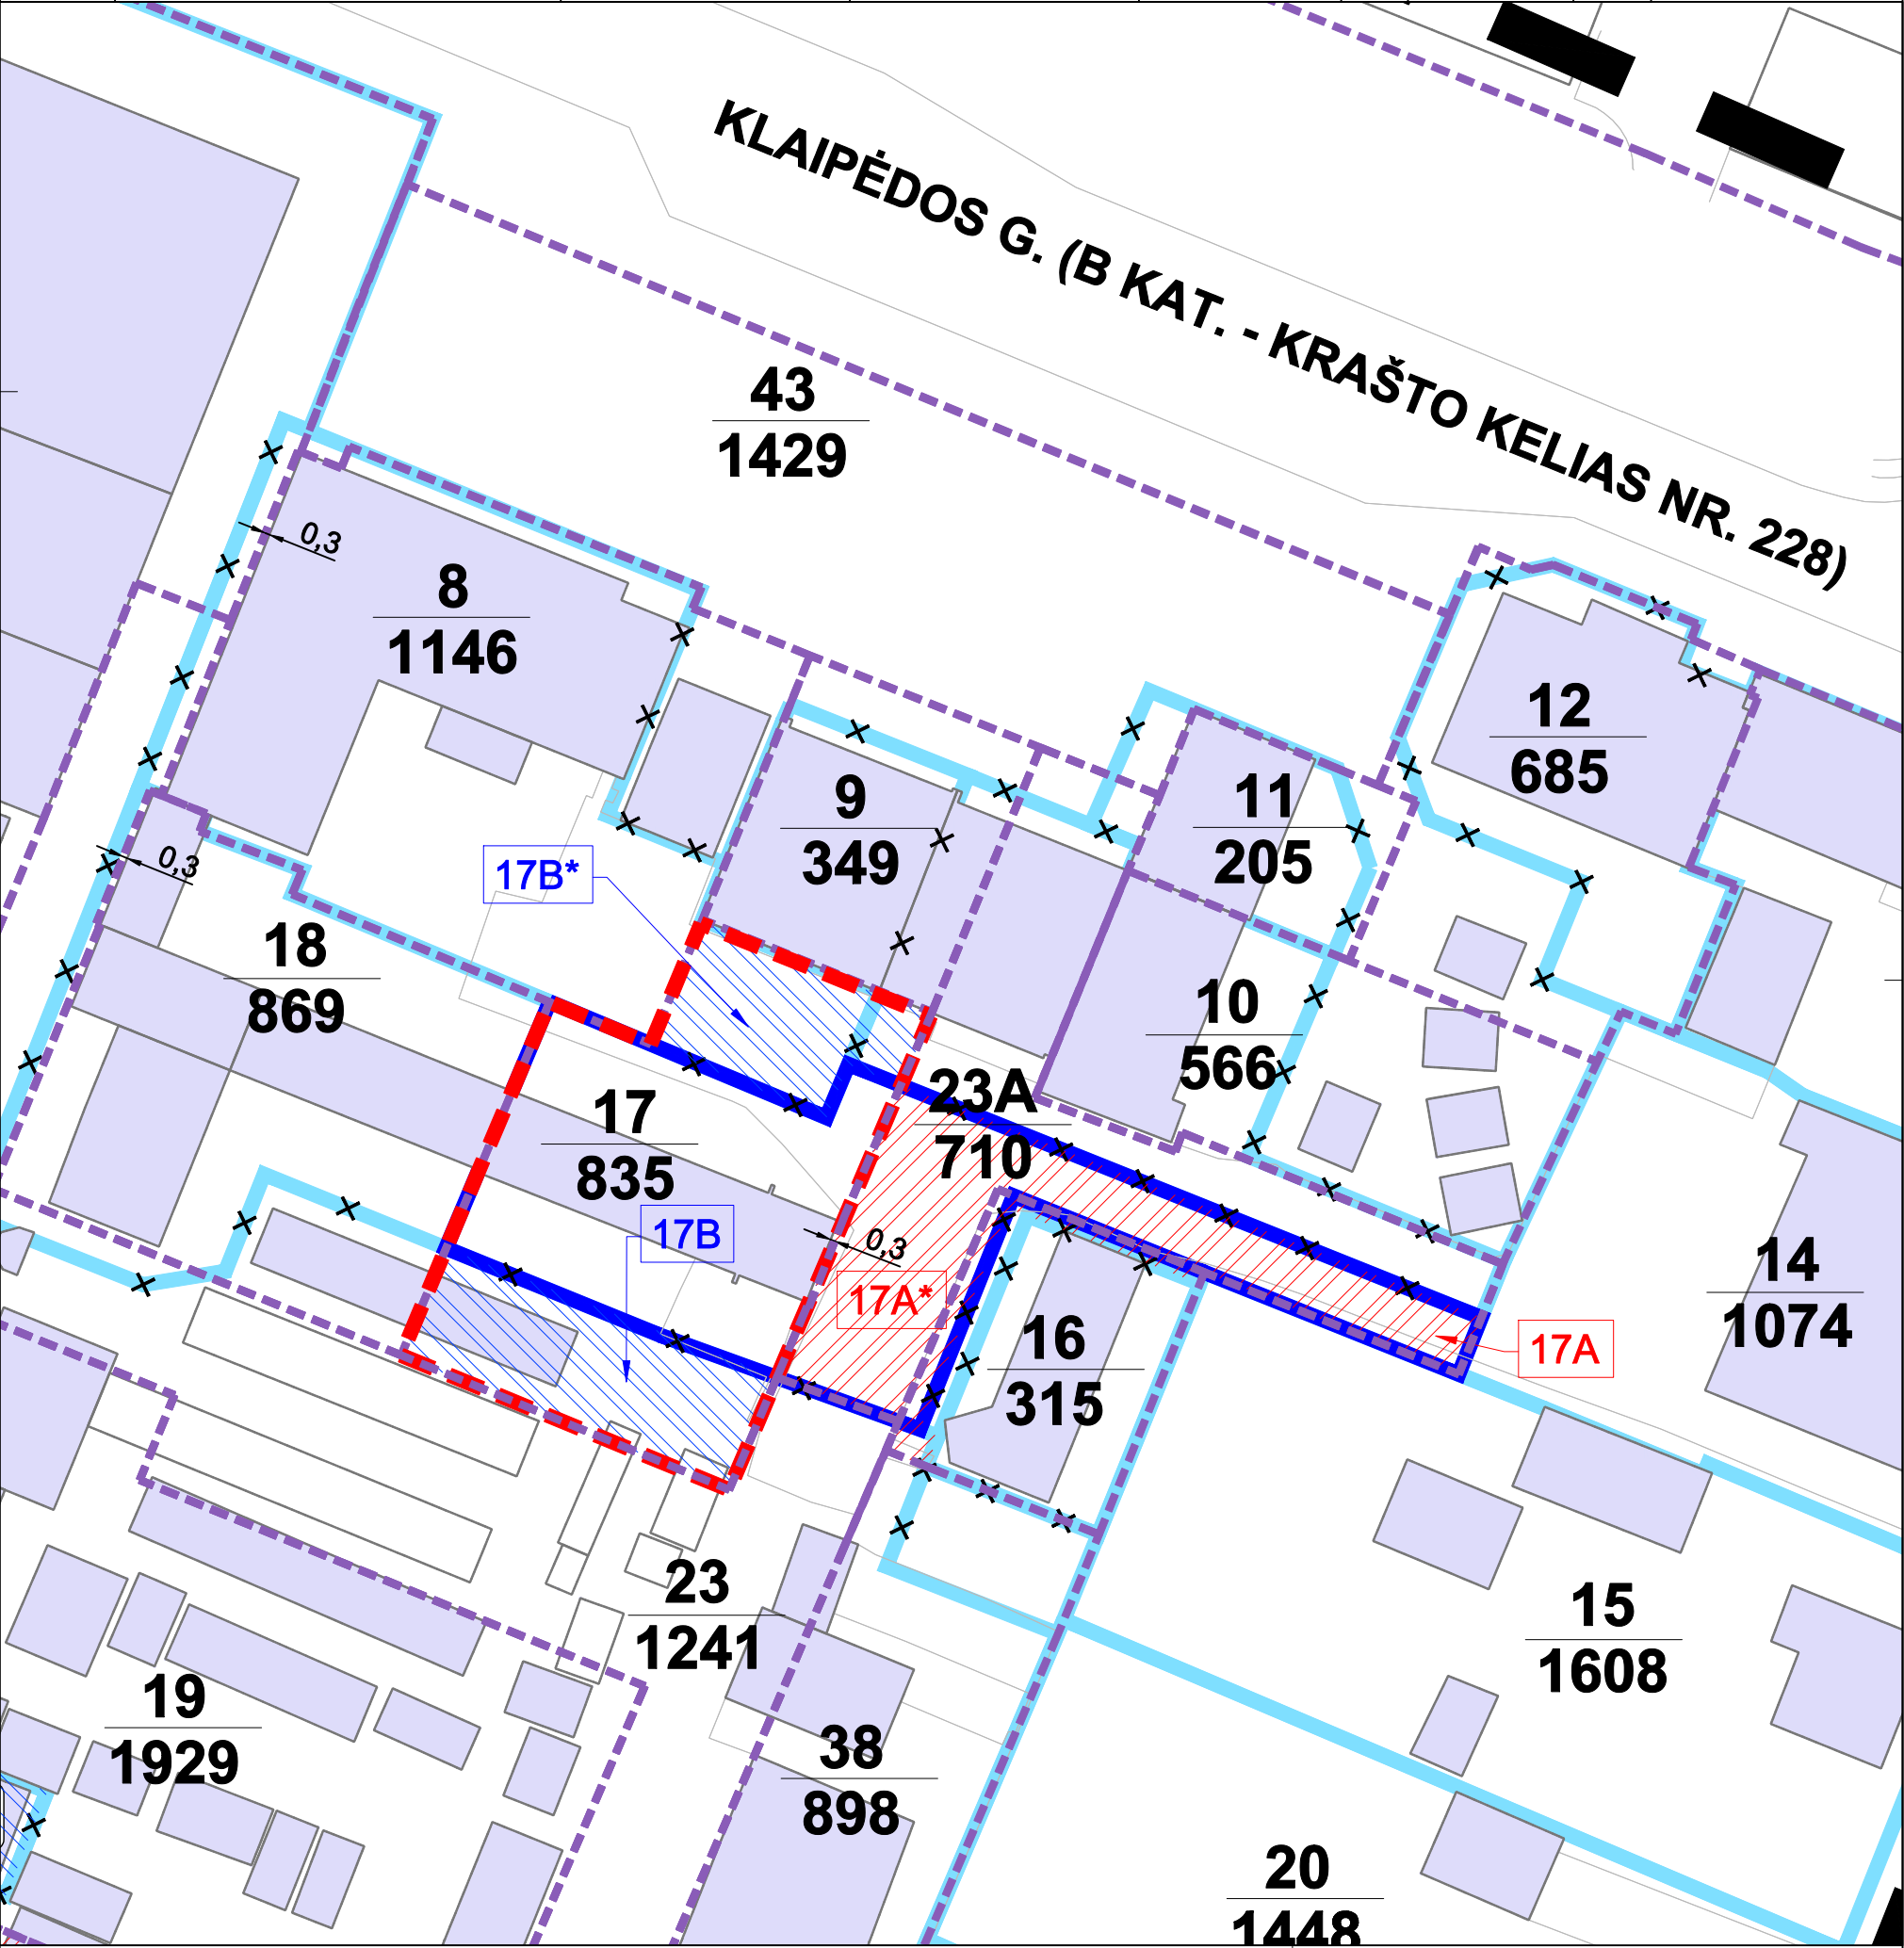


- ESAMOS SKLYPŲ RIBOS
- PLANUOJAMOS SKLYPŲ RIBOS
- MAŽINAMŲ SKLYPŲ PLOTŲ (m²) DALYS
- PRIDEDAMŲ SKLYPŲ PLOTŲ (m²) DALYS

Sklypo Nr.	Sklypo savininkas arba nuomotojas	Sklypo plotas prieš perplanavimą, m ²	Sklypo plotas po perplanavimo m2	Sklypo dalių numeris/plotas, m ²			
				Mažinamas plotas	m ²	Pridedamas plotas	m ²
18	LIETUVOS RESPUBLIKA Nacionalinė žemės tarnyba prie Žemės ūkio ministerijos112 Nuomininkas: Klaipėdos rajono Gargždų vartotojų kooperatyvas (kooperatinė bendrovė)	816	869	18A/ 18A*/	21 33	18B/ 18B/	112

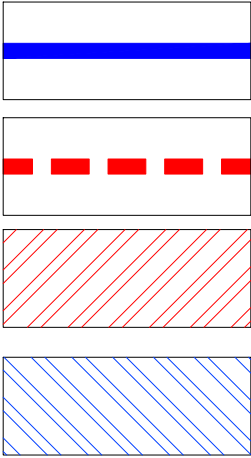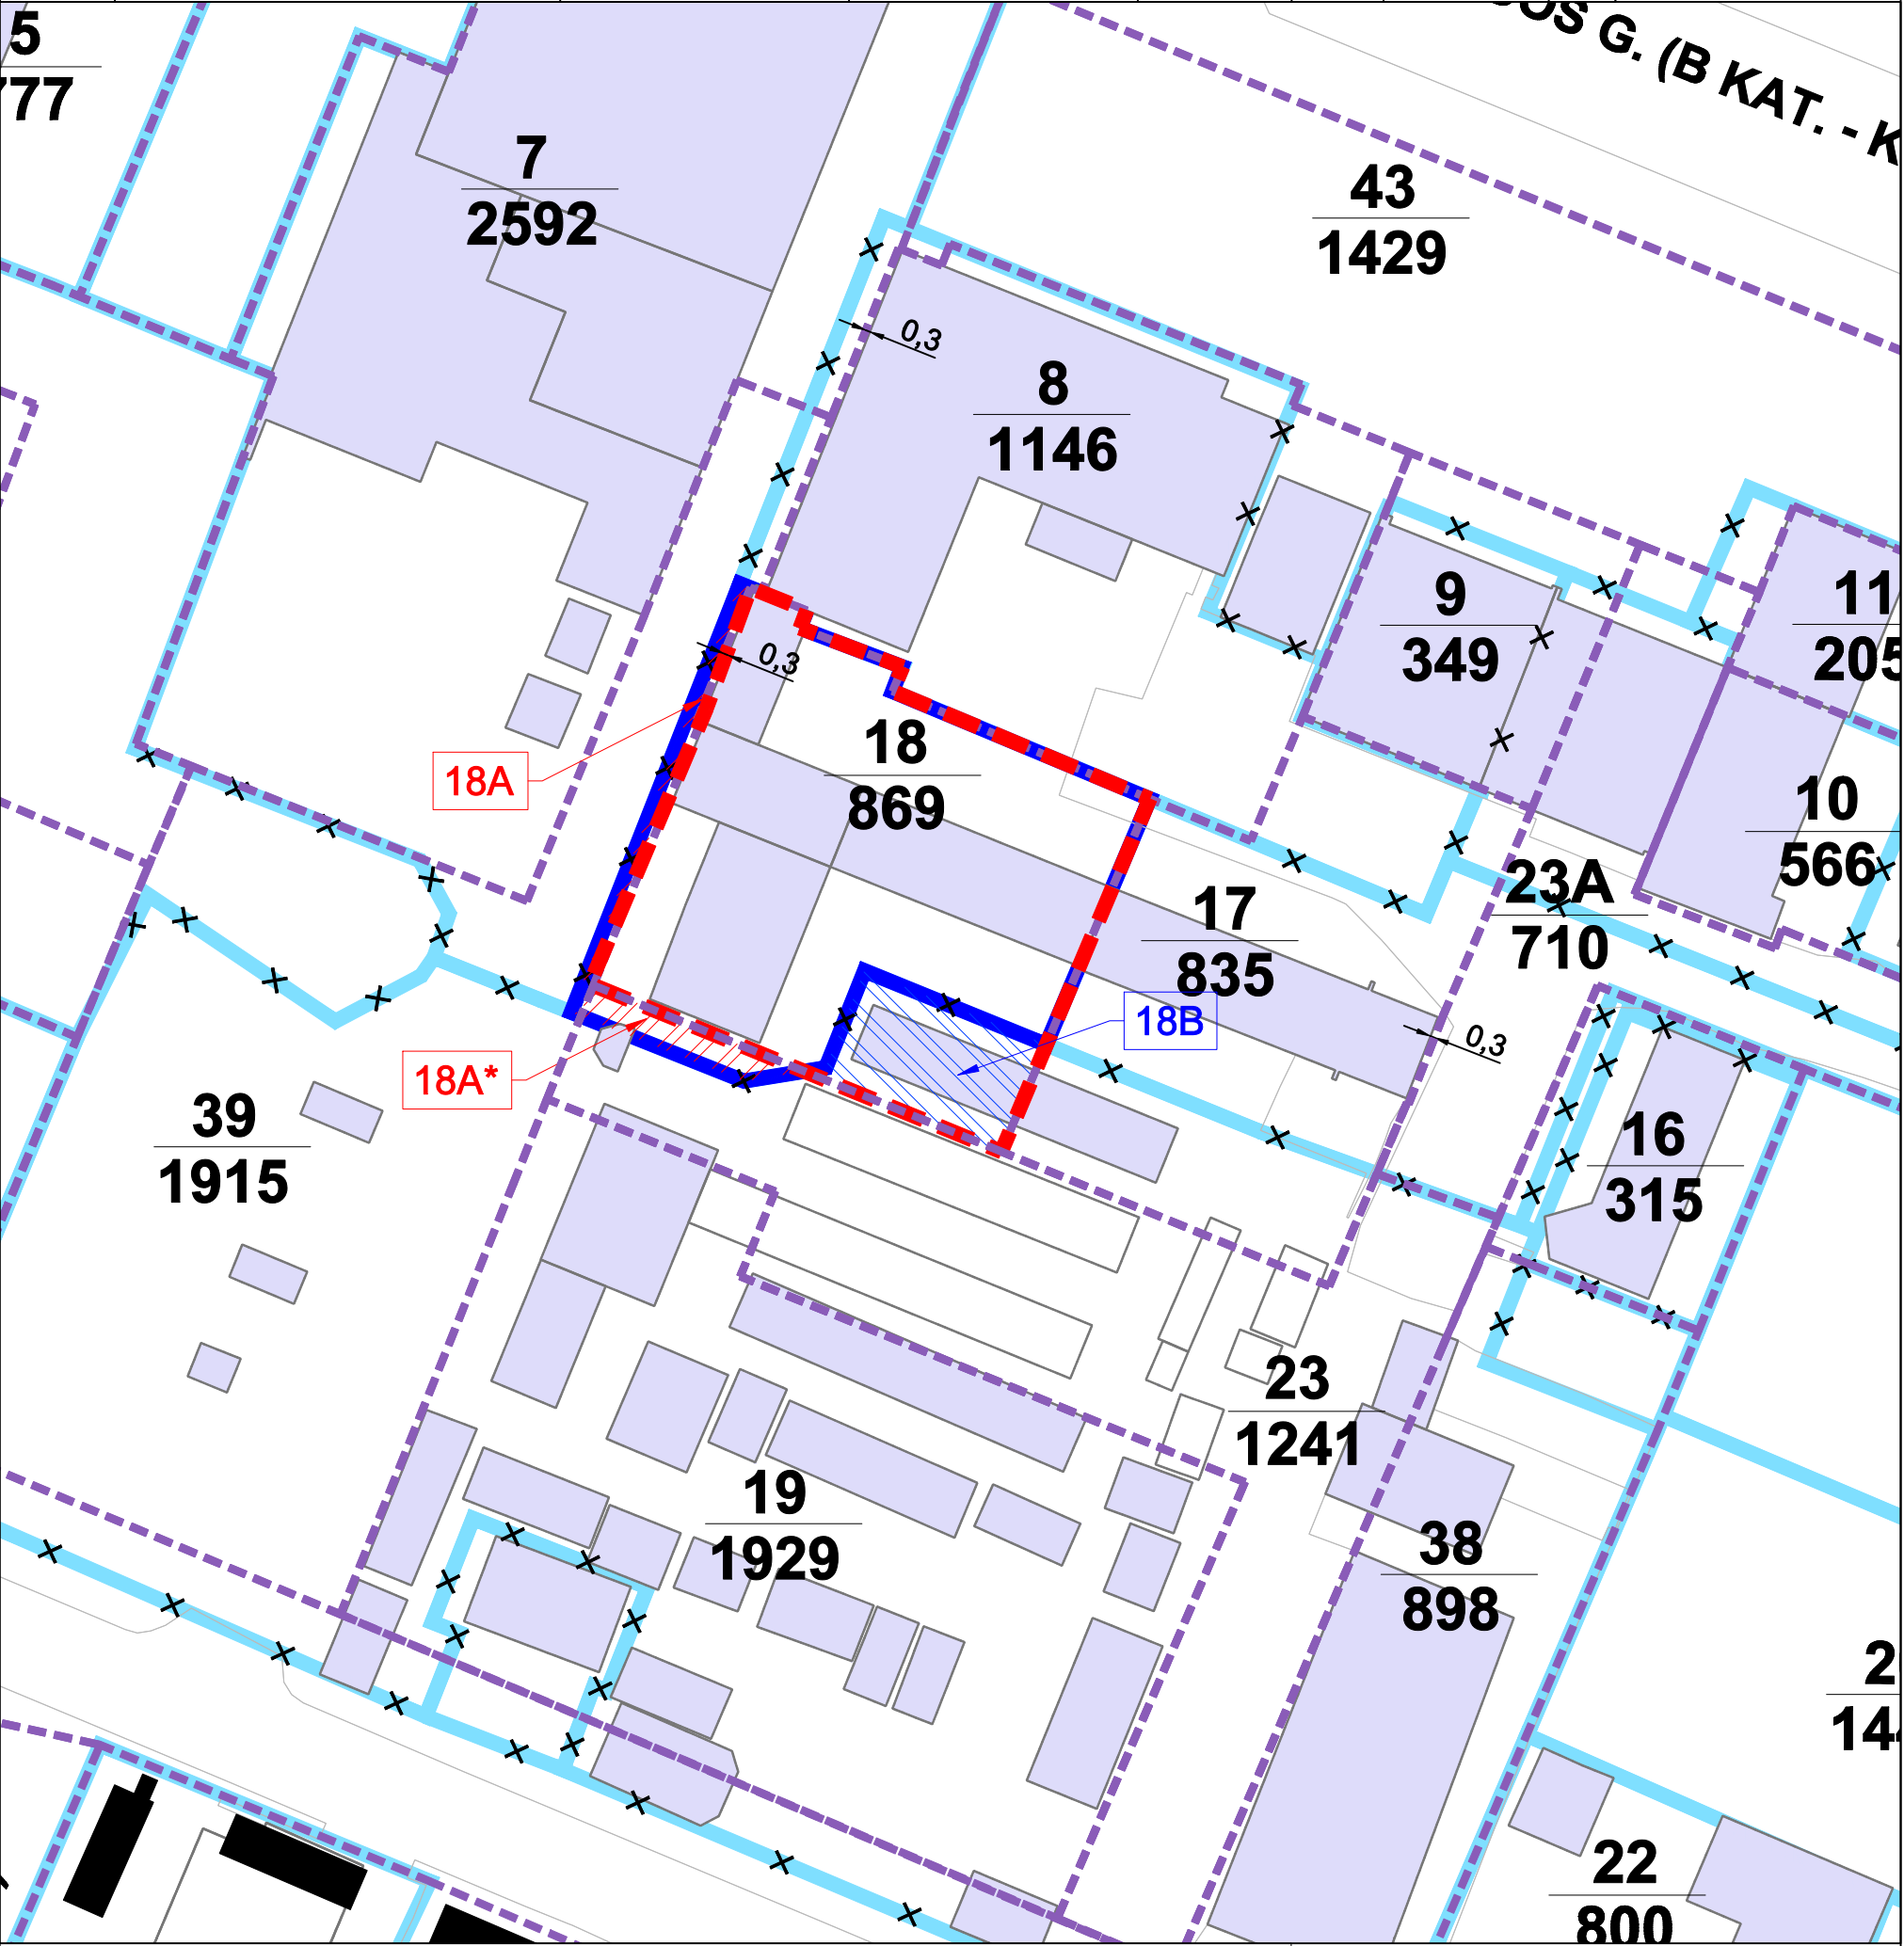

- ESAMOS SKLYPŲ RIBOS
- PLANUOJAMOS SKLYPŲ RIBOS
- MAŽINAMŲ SKLYPŲ PLOTŲ (m²) DALYS
- PRIDEDAMŲ SKLYPŲ PLOTŲ (m²) DALYS

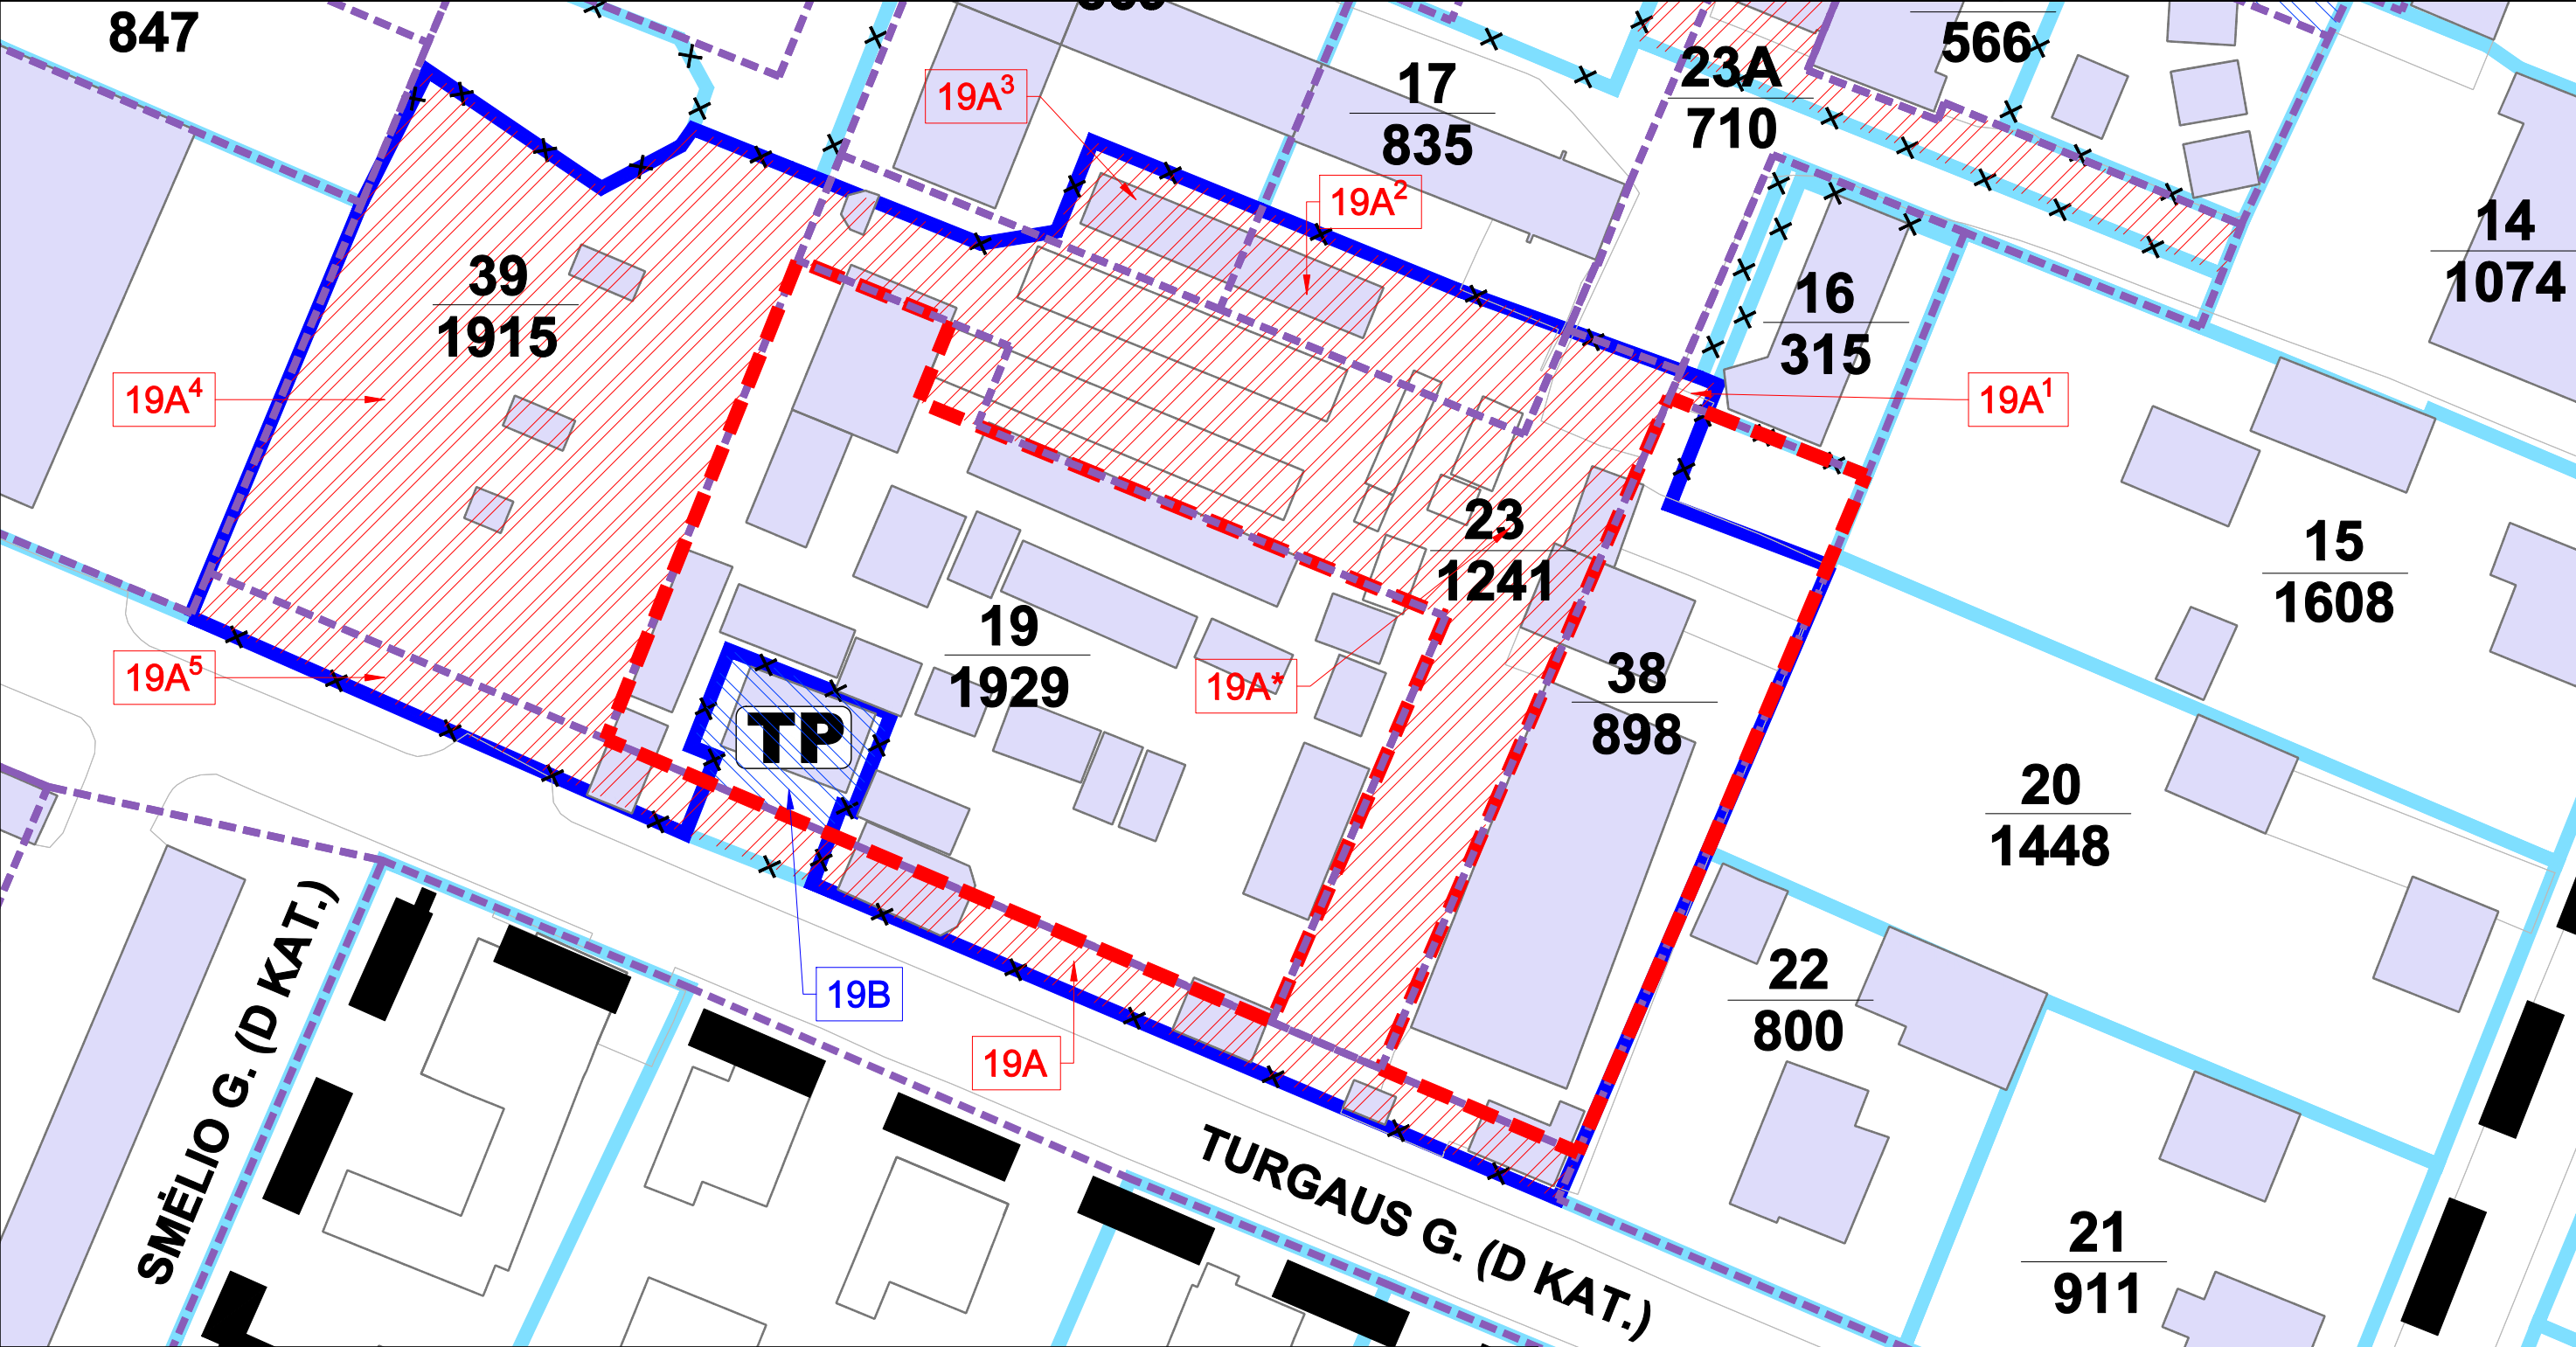

Sklypo Nr.	Sklypo savininkas arba nuomotojas	Sklypo plotas prieš perplanavimą, m ²	Sklypo plotas po perplanavimo, m ²	Sklypo dalių numeris/plotas, m ²			
				Mažinamas plotas	m ²	Priedamas plotas	m ²
19 + 38	LIETUVOS RESPUBLIKA Nacionalinė žemės tarnyba prie Žemės ūkio ministerijos Nuomininkas: UAB "Gargždų turgus"	5891	1929+898=2827	19A/ 19A*/ 19A ¹ / 19A ² / 19A ³ / 19A ⁴ / 19A ⁵ / 19B/ 38B/	239 1239 7 205 111 1514 162 - -	19B/ 38B/	126 120

ESAMOS SKLYPŲ RIBOS

PLANUOJAMOS SKLYPŲ RIBOS

MAŽINAMŲ SKLYPŲ PLOTŲ (m²) DALYS

PRIDEDAMŲ SKLYPŲ PLOTŲ (m²) DALYS