





pastato zona kur patalpų aukštis 2,80m.

PIRMAS AUKŠTA

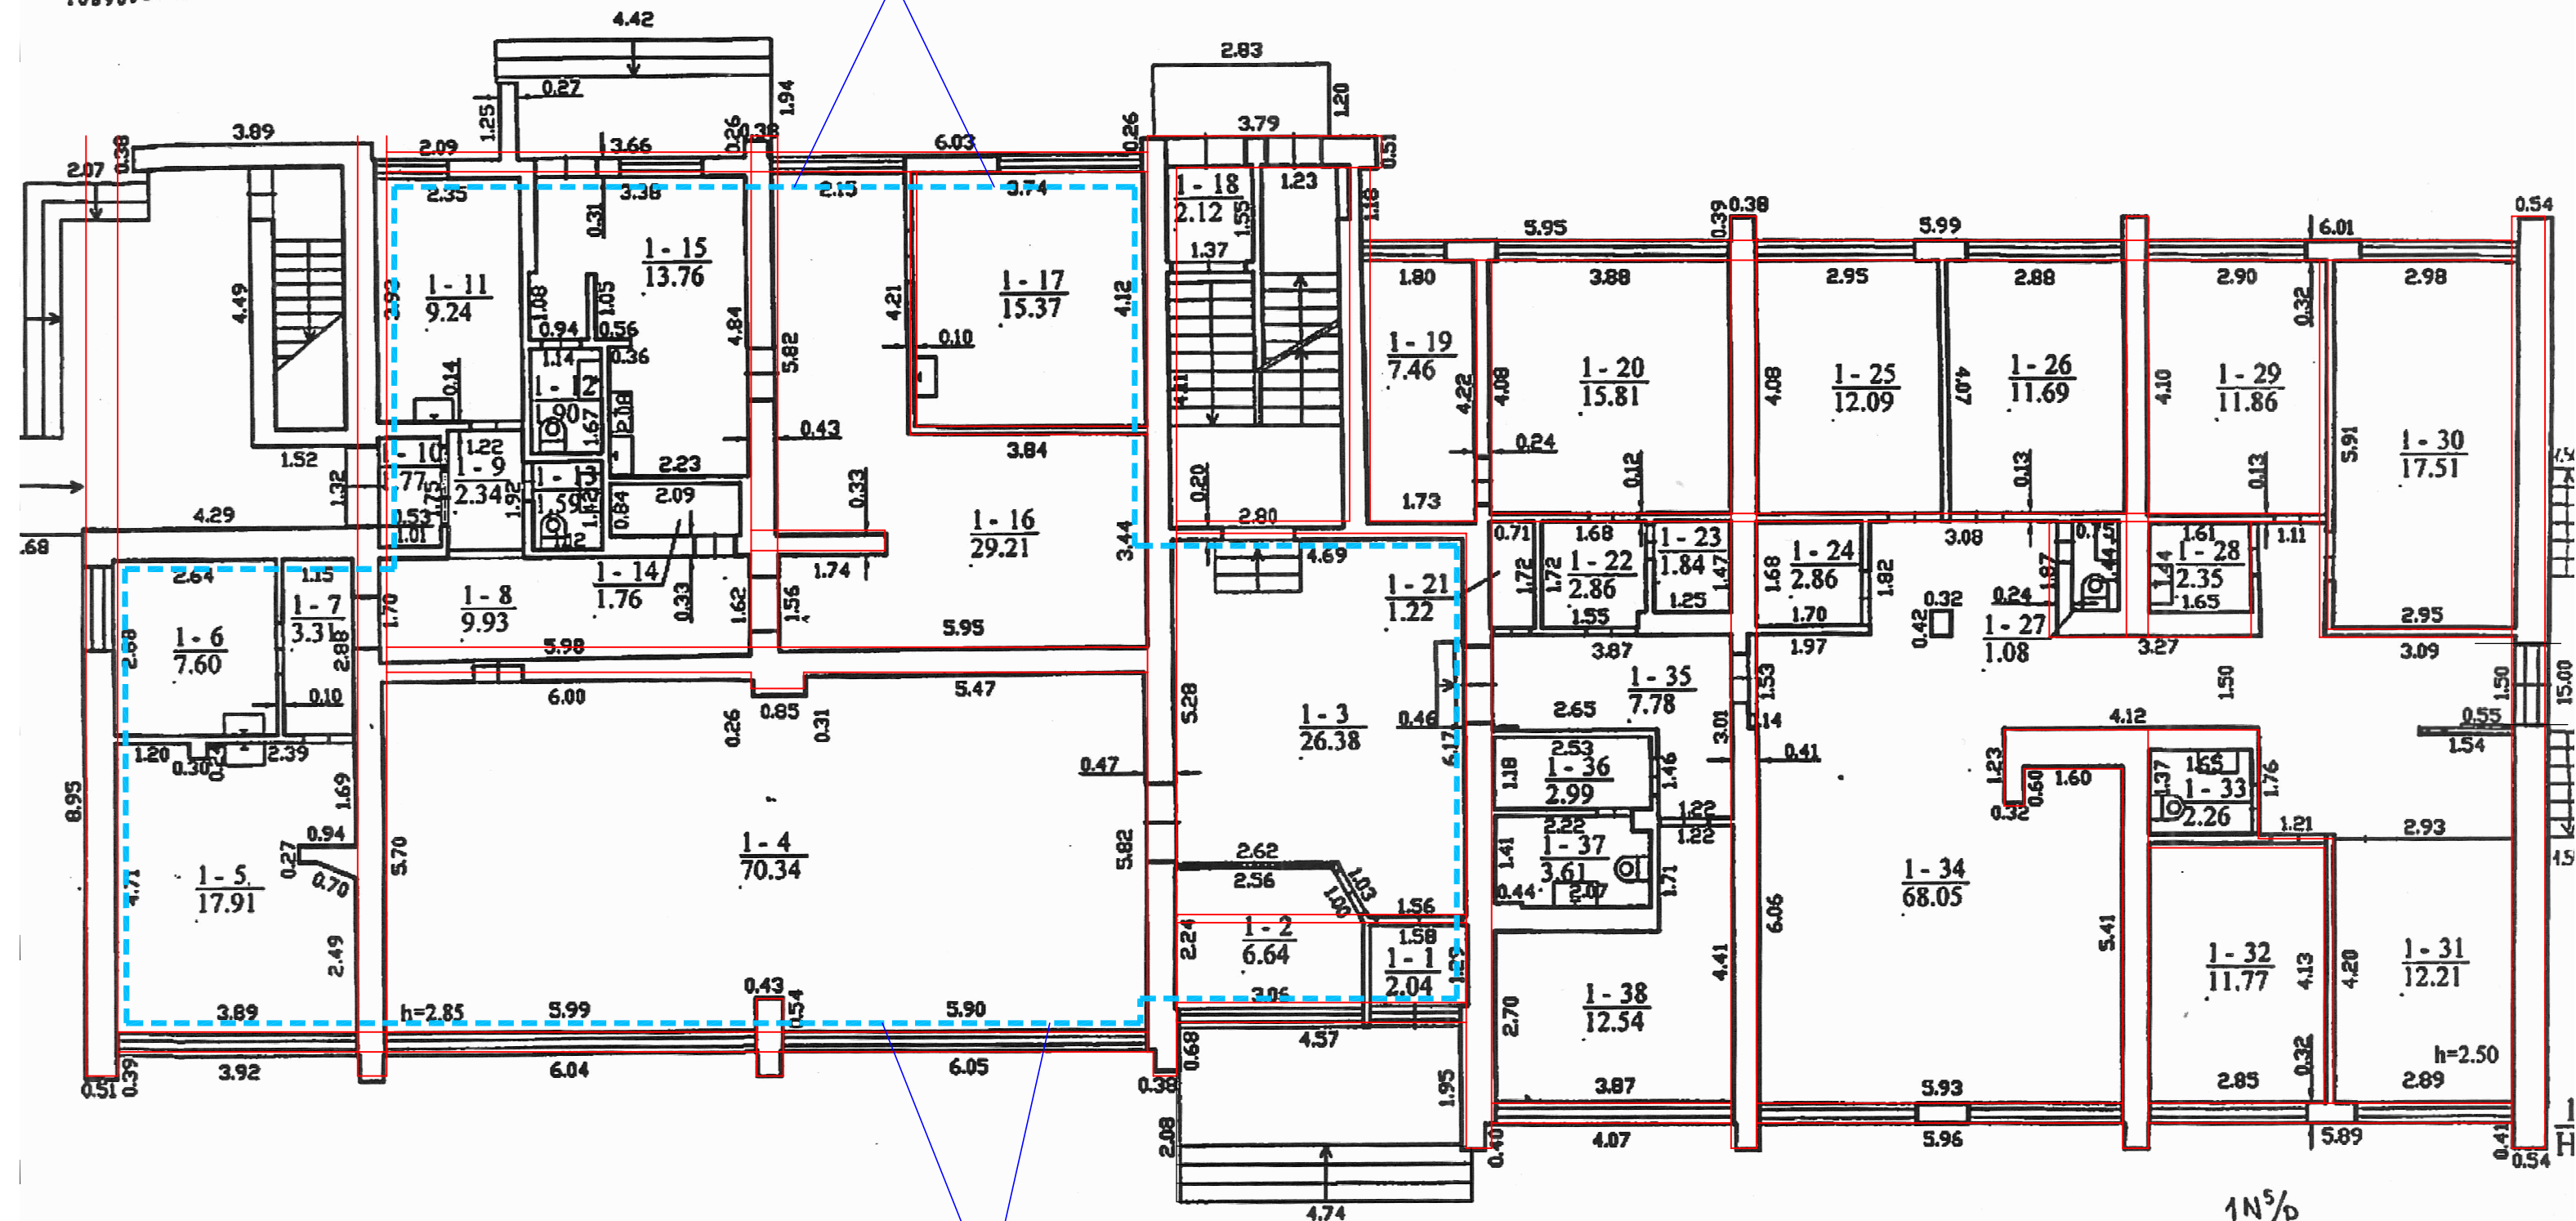

pastato zona kur patalpų aukštis 2,80m.

1N⁵/p
H_i=14.60

			Valstybės įmonės Registrų centro Vilniaus Licencijos Nr. G-734-(623), išduota 2008-01-14 Kvalifikacijos patvirtėjimo Nr. 2M-M-177		
Pareigos	V. pavardė	Parašas			
Mėtininkė	J. Buinovskaja		2		
Grupės vedėja	L. Šemienė				
Pirmo aukšto planas			1:100		A.V.
Vilniaus r. sav. Avizių sen. Bukiškio k. Mokyklos g. 6					
Sudarytas pagal 2018-05-29 kadastrinių matavimų duomenis			Pastato pažymėjimas plane 1N ⁵ /p		