




pastato zona kur patalpų aukštis 2,80m.


PIRMAS AUKŠTAS

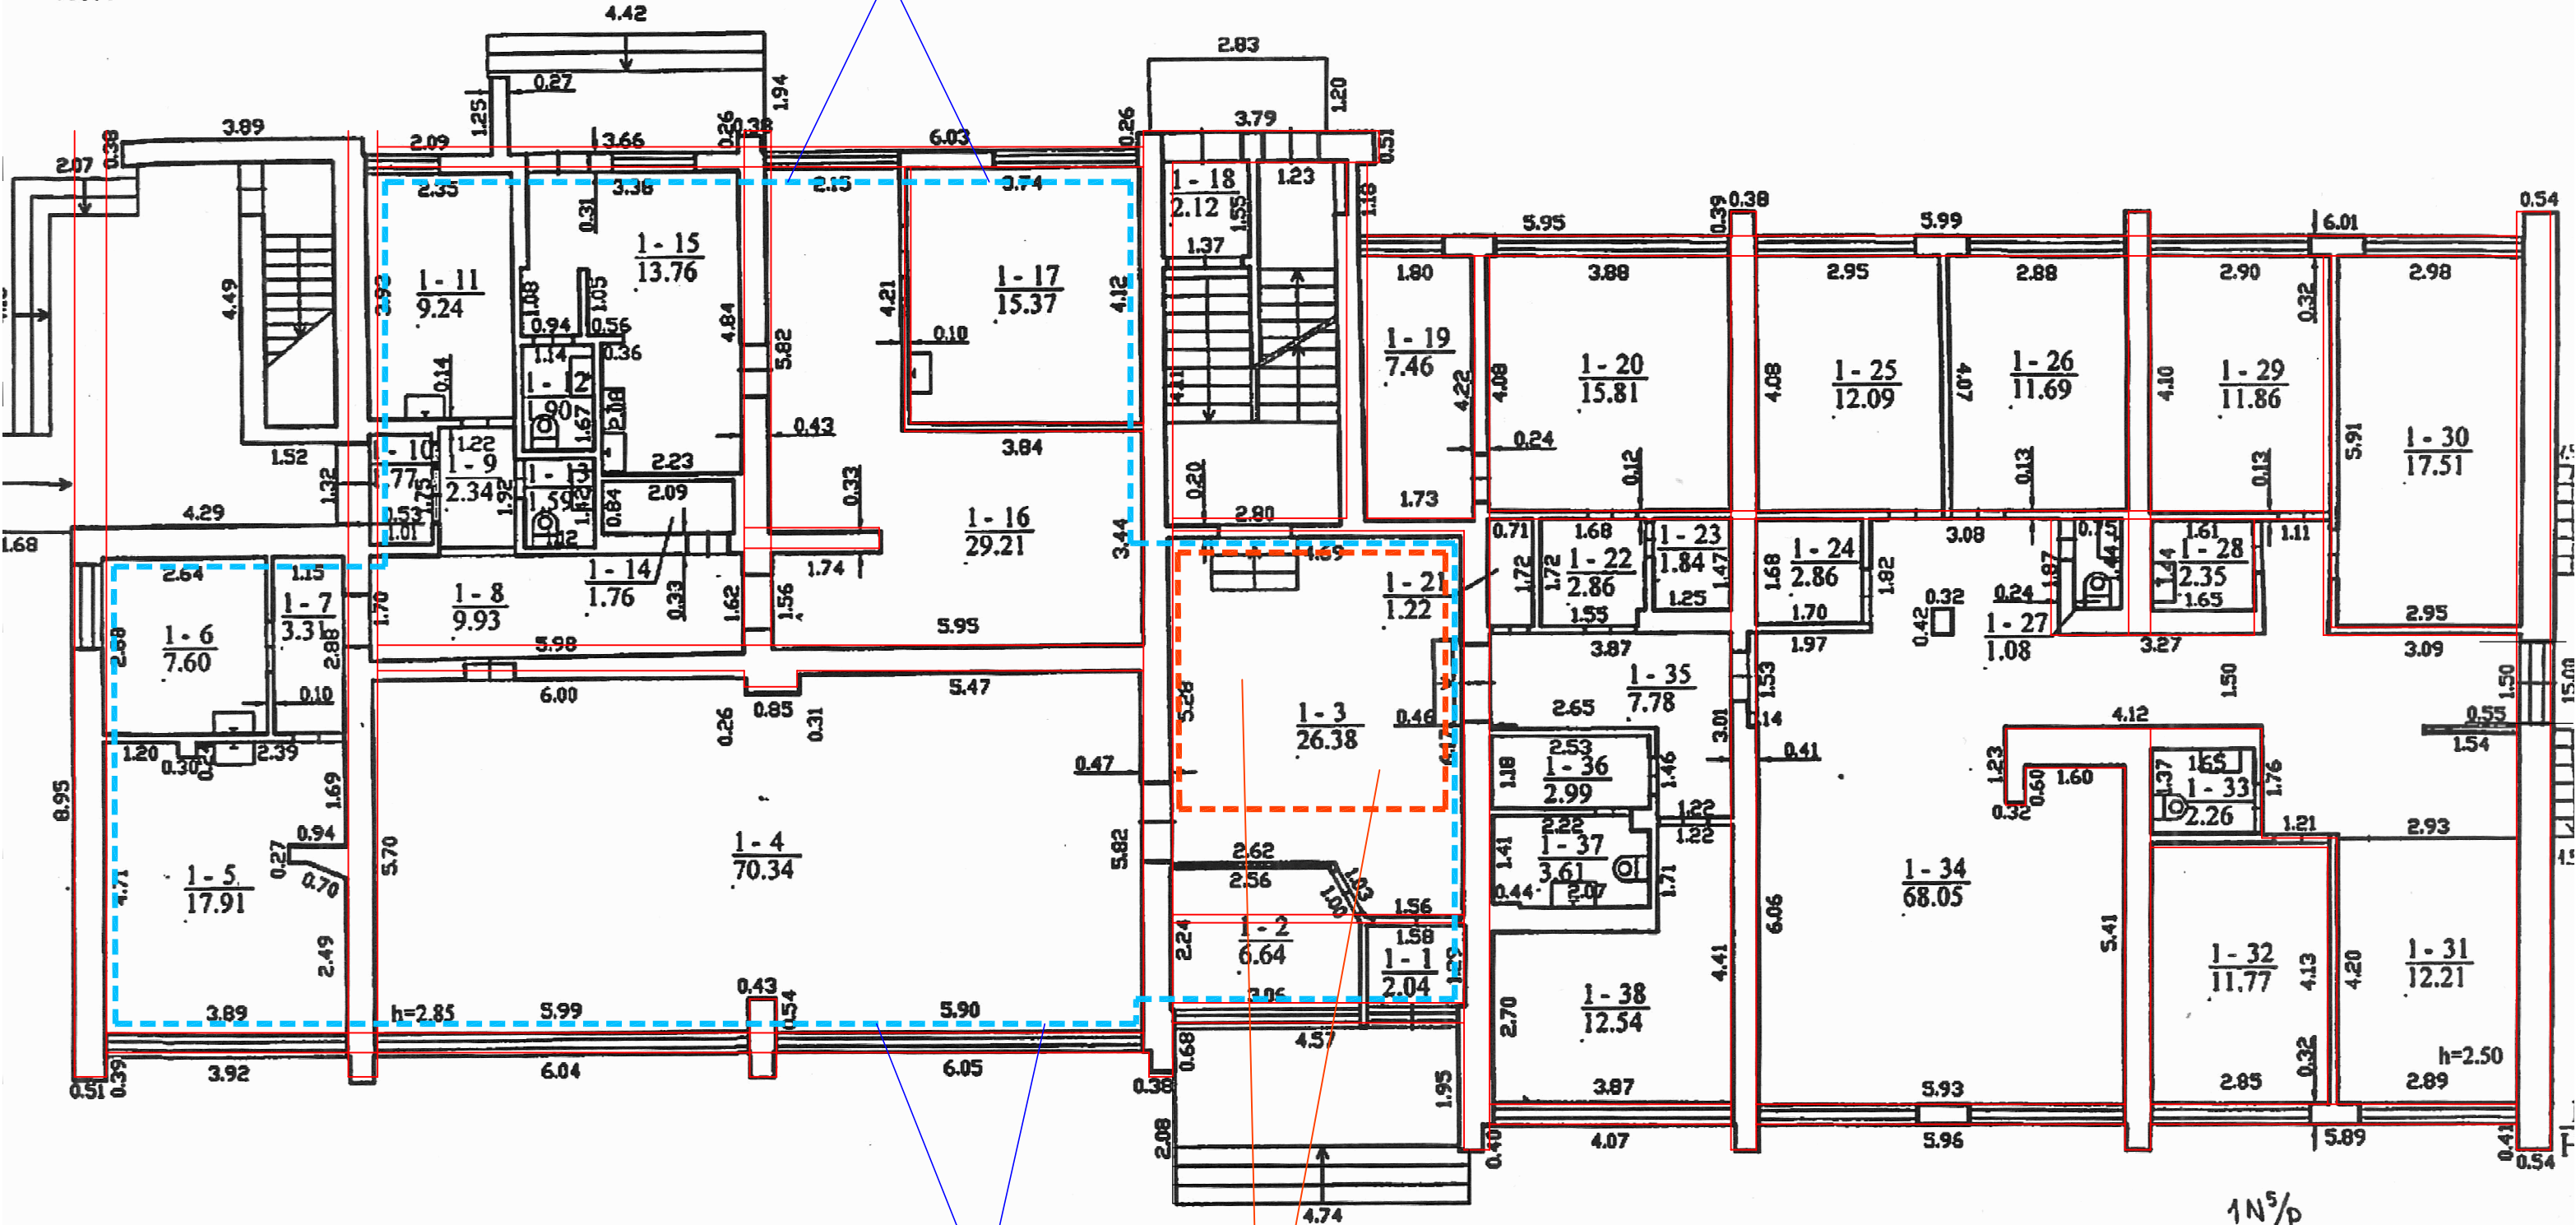

pastato zona kur patalpų aukštis 2,80m.

zona, kur reikės įrengti pandusus

1N⁵/p
H_i = 14.60

 Valstybės įmonės Registrų centro Vilniaus Licencijos Nr. G-734-(623), išduota 2008- Kvalifikacijos pažymėjimo Nr. 2M-M-171		
Pareigos	V., pavardė	Parašas
Maitininkė	J. Buinovskaja	
Grupės vedėja	L. Šemienė	
Pirmo aukšto planas		1:100
Vilniaus r. sav. Avižienių sen.		A.V.
Bukitkio k.		
Mokymėnų o. 6		