


Situacijos išdėstymo schema



TOPOGRAFINIS PLANAS M 1:500

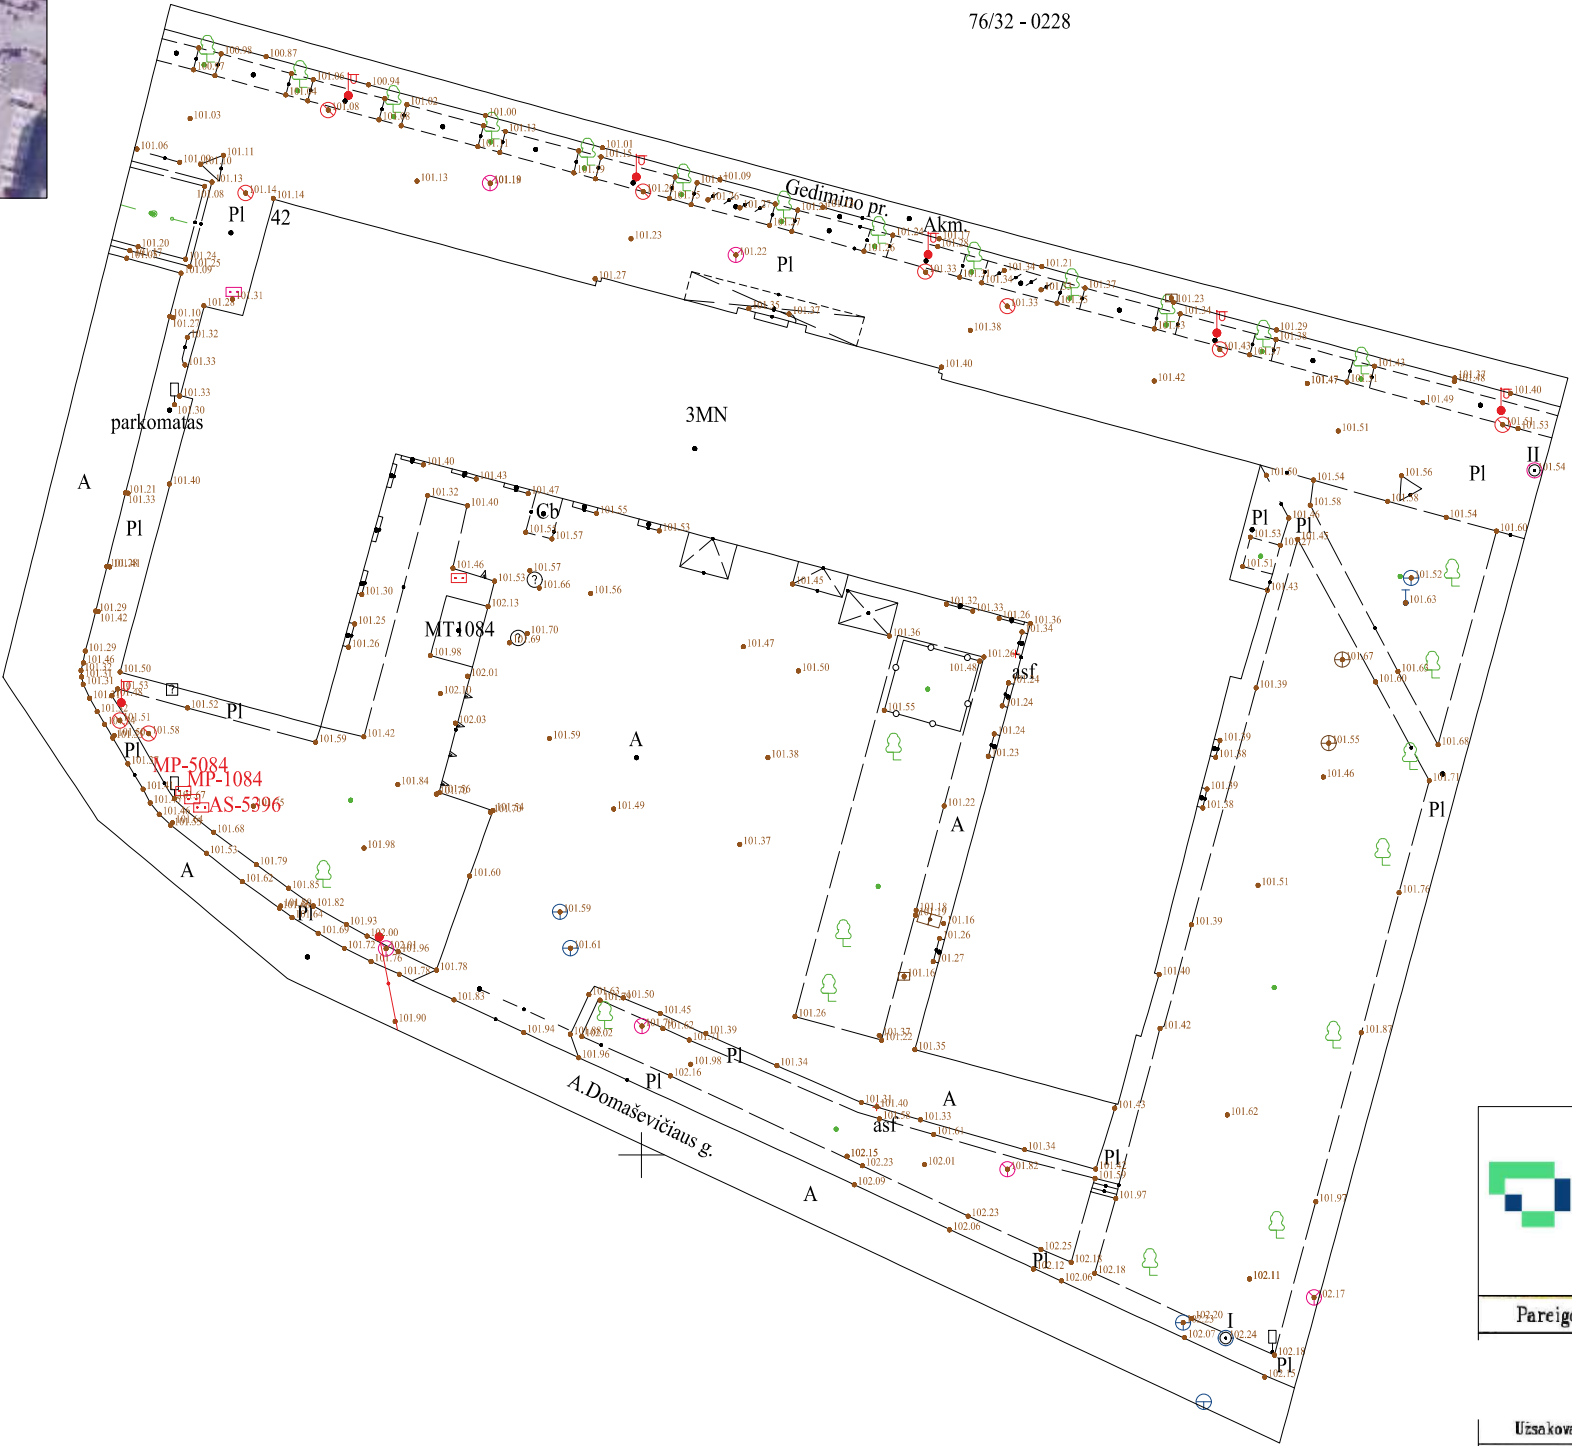

581800
6062100

581800
6062050



Žemės tvarkymo ir geodezijos departamento
Geodezijos, žemėtvarkos ir teritorijų planavimo skyrius
Konstitucijos pr. 23-401 (A korpusas), Vilnius
Tel. 8 (5) 262 30 00 Įmonės kodas 306205513
Geodezininko kvalifikacijos pažymėjimo Nr. 1GKV-1745
Tel. Nr. 8 686 91651

Pareigos	Parašas	Vardas, pavardė	Data
			2023-11-17
			2023-11-17
Užsakovas		Lietuvos Muzikos ir Teatro Akademinė	
Objekto adresas		Vilnius, Gedimino pr. 42	
Pagrindinis objektų tikslumas, cm		Koordinacių sistema - LKS-94	
Horizontalus	4.2	Aukščių sistema - LAS07	
Vertikalus	4.5	Plano tipas: Topografinis planas - pilnas turinys	Lapų skaičius
Geoido modelis	LIT20G	Mastelis: 1:500	1