



UAB „PLENTPROJEKTAS”

STATYTOJAS VI LIETUVOS AUTOMOBILIŲ KELIŲ DIREKCIJA

PROJEKTO PAVADINIMAS VALSTYBINĖS REIKŠMĖS RAJONINIO KELIO NR. 3201 TRUKIAI – PRŪSALIAI RUOŽO NUO 4,299 IKI 6,015 KM KAPITALINIO REMONTO TECHNINIS DARBO PROJEKTAS

STADIJA TECHNINIS DARBO PROJEKTAS


STATYBOS RŪŠIS KAPITALINIS REMONTAS

STATINIO KATEGORIJA YPATINGAS

PROJEKTO DALIS INŽINERINIAI GEODEZINIAI TYRINĖJIMAI

TOMAS I

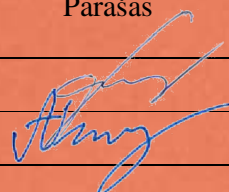

KOMPLEKSO NR. 0463

Pareigos	Kvalifikacijos atestato Nr.	V. Pavardė	Parašas
Direktorė	-	A. Sirtautienė	
Projekto vadovas	30410	A. Vilkelis	

VILNIUS, 2020

PROJEKTO SUDĖTIES ŽINIARAŠTIS

Eil. Nr.	Tomas	Pavadinimas	Pastabos
1.	I	Inžineriniai geodeziniai tyrinėjimai	
2.	II	Inžineriniai geologiniai tyrimai	
3.	III	Bendroji dalis	
4.	IV	Susisiekimo dalis	
5.	V	Vandentiekio ir nuotekų šalinimo dalis	
6.	VI	Elektrotechnikos dalis (lauko apšvietimo tinklai)	
7.	VII	Elektrotechnikos dalis (elektros tinklų iškėlimas)	
8.	VIII	Elektroninių ryšių (telekomunikacijų) dalis	
9.	IX	Pasirengimo statybai ir statybos darbų organizavimo dalis	
10.	X	Statybos skaičiuojamosios kainos nustatymo dalis	

0	2021-01	Statybos leidimui, konkursui ir statybai		
Laida	Išleidimo data	Laidos statusas. Keitimo priežastis (jei taikoma)		
KVAL. PATV. DOK. NR	 „PLENTPROJEKTAS“ uždaroji akcinė bendrovė		STATINIO PROJEKTO PAVADINIMAS Valstybinės reikšmės rajoninio kelio Nr. 3201 Truikiai - Prūsaliai ruožo nuo 4,299 iki 6,015 km kapitalinio remonto techninis darbo projektas	
30410	PV	A. Vilkelis		STATINIO NUMERIS IR PAVADINIMAS, DOKUMENTO PAVADINIMAS Projekto sudėties žiniaraštis
				Laida
				0
LT	STATYTOJAS (UŽSAKOVAS) VĮ Lietuvos automobilių kelių direkcija		DOKUMENTO ŽYMUO 0463-TDP-PSŽ	Lapas 1
				Lapų 1



TOPOGRAFINĖ NUOTRAUKA M 1:500

ADRESAS: Birutės g. 36, Plungė, Plungės m. sen., Plungės r. sav.

Direktorius

Arminas Petrauskas

Geodezininkė

Viktorija Šeštavickaitė

ELEKTRĖNAI
2020

UAB „Inžinerijos centras“
Elektrėnai, Draugystės g. 20
Įmonės kodas 303172990

Tel. +370 604 44692
El. paštas: info@inzinerijoscentras.lt
Internete: www.inzinerijoscentras.lt

AB „DnB NORD“ bankas
A/s LT294010051002049290

PRIEDAS Nr.1

REPERIŲ ŽINIARAŠTIS Birutės g., Plungė, Plungės m. sen., Plungės m.

Eil.Nr	Reperio altitudė, m	Reperio koordinatės	Pk+	Kelio pusė	Atstumas nuo ašies, m	Reperio rūšis
		X;Y				
1	111.19	6200005.72 ; 364042.80		Dešinė	-	Šulinio dangtis
2	127.02	6200271.28 ; 362725.90		Dešinė	-	Šulinio dangtis


Geodezininkas



parašas

Arminas Petrauskas, Kval. paž. Nr. 1GKV-1625


Objekto išsidėstymo schema

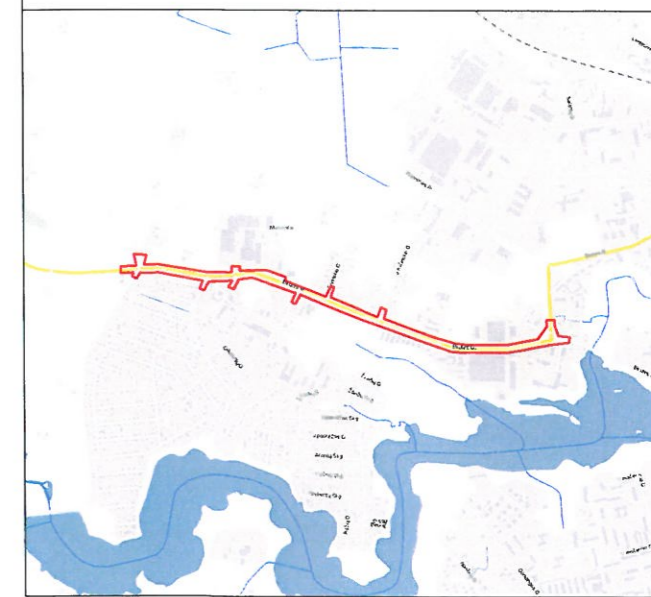

32/60 - 0397

32/59 - 0017

32/59 - 0016

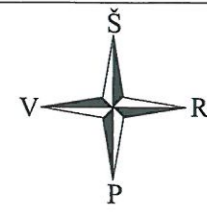

Stambaus mastelio topografinių planų derinimo su inžinerinius tinklus eksploatuojančiomis organizacijomis viešojoje elektroninėje paslaugoje (TOPD) topografinio plano teritorijai suteiktas numeris ir data.		Data	Suteiktas unikalus Nr.	
		2020-06-25	68:20:397	
UAB INŽINERIJOS CENTRAS <small>GEODEZIJA ARCHITEKTŪRA PROJEKTAVIMAS</small>		UAB "Inžinerijos centras" www.inzinerijoscentras.lt info@inzinerijoscentras.lt +370 604 44892	TOPOGRAFINĖ NUOTRAUKA M 1:500 ADRESAS: Birutės g. 36, Plungė	
KOORDINACIŲ SISTEMA LKS-1994		AUKŠČIŲ SISTEMA: LAS07		Užsakovas: UAB „Plentprojektas“
DIREKTORIUS	Arminas Petrauskas	1GKV-1625	2020 04	
BRAIŽYTOJA	Viktorija Šeštavickaitė		2020 04	
	Lapų skaičius	10	Lapo Nr.	
			1	


685400090012

685400080021

32/60 - 0396

32/59 - 0016

363850
36200000

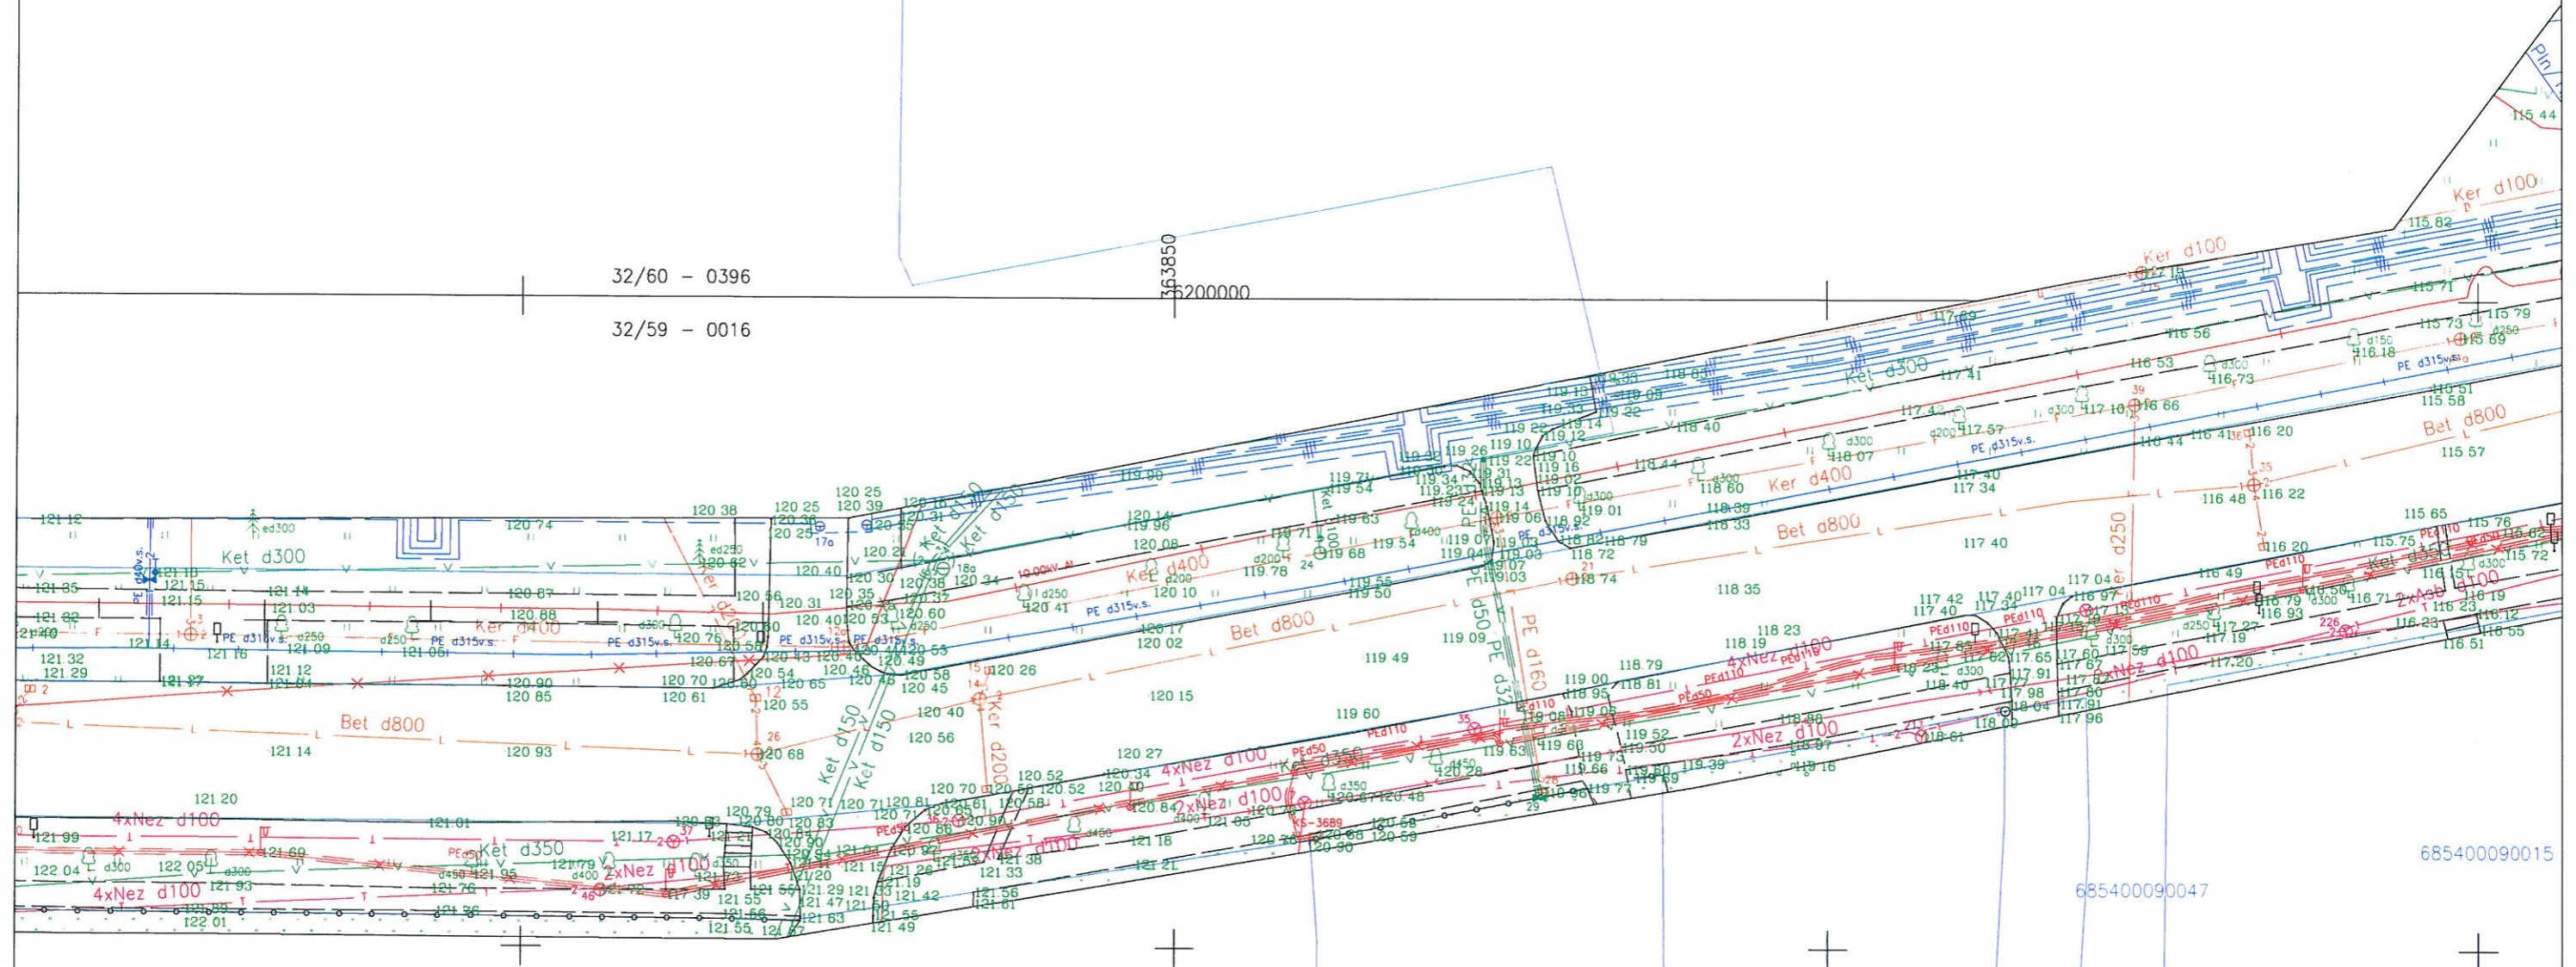

685400090015

685400090047

685400090026

685400090029





UAB INŽINERIJOS CENTRAS <small>GEODEZIJA ARCHITEKTŪRA PROJEKAVIMAS</small>		UAB "Inžinerijos centras" www.inzinerijoscentras.lt info@inzinerijoscentras.lt +370 604 44692		TOPOGRAFINĖ NUOTRAUKA M 1:500 ADRESAS: Birutės g. 36, Plungė	
Koordinacijų sistema	LKS-94	Lapas	Lapų	Užsakovas: UAB „Plentprojektas“	
Aukščių sistema	AUKŠČIŲ SISTEMA: LAS07	2	10		

685400080084


32/60 - 0395

32/59 - 0015


153700
5200000

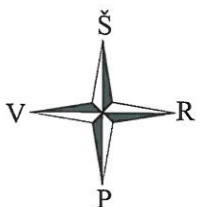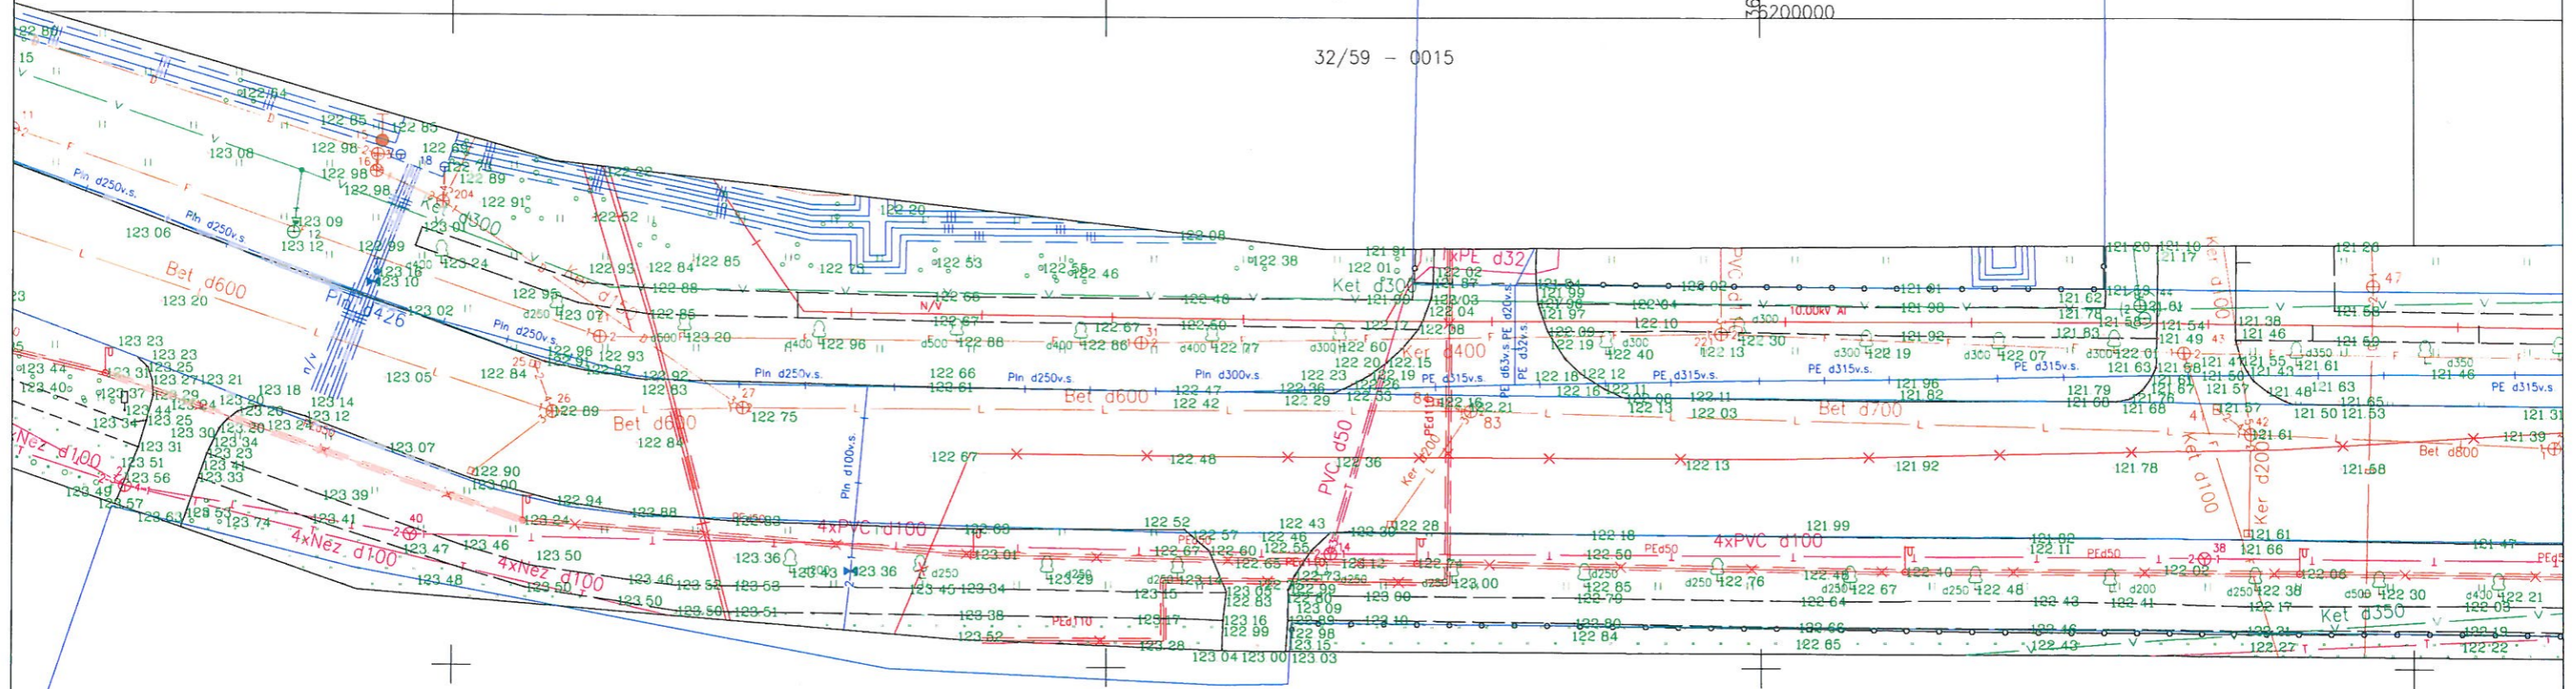


UAB INŽINERIJOS CENTRAS <small>GEDDŽIJA ARCHITEKTŪRA PROJEKAVIMAS</small>		UAB "Inžinerijos centras" www.inzinerijoscentras.lt info@inzinerijoscentras.lt +370 604 44692		TOPOGRAFINĖ NUOTRAUKA M 1:500 ADRESAS: Birutės g. 36, Plungė	
Koordinačių sistema	LKS-94	Lapas	Lapų	Užsakovas: UAB „Plentprojektas“	
Aukščių sistema	AUKSCIŲ SISTEMA: LAS07	3	10		

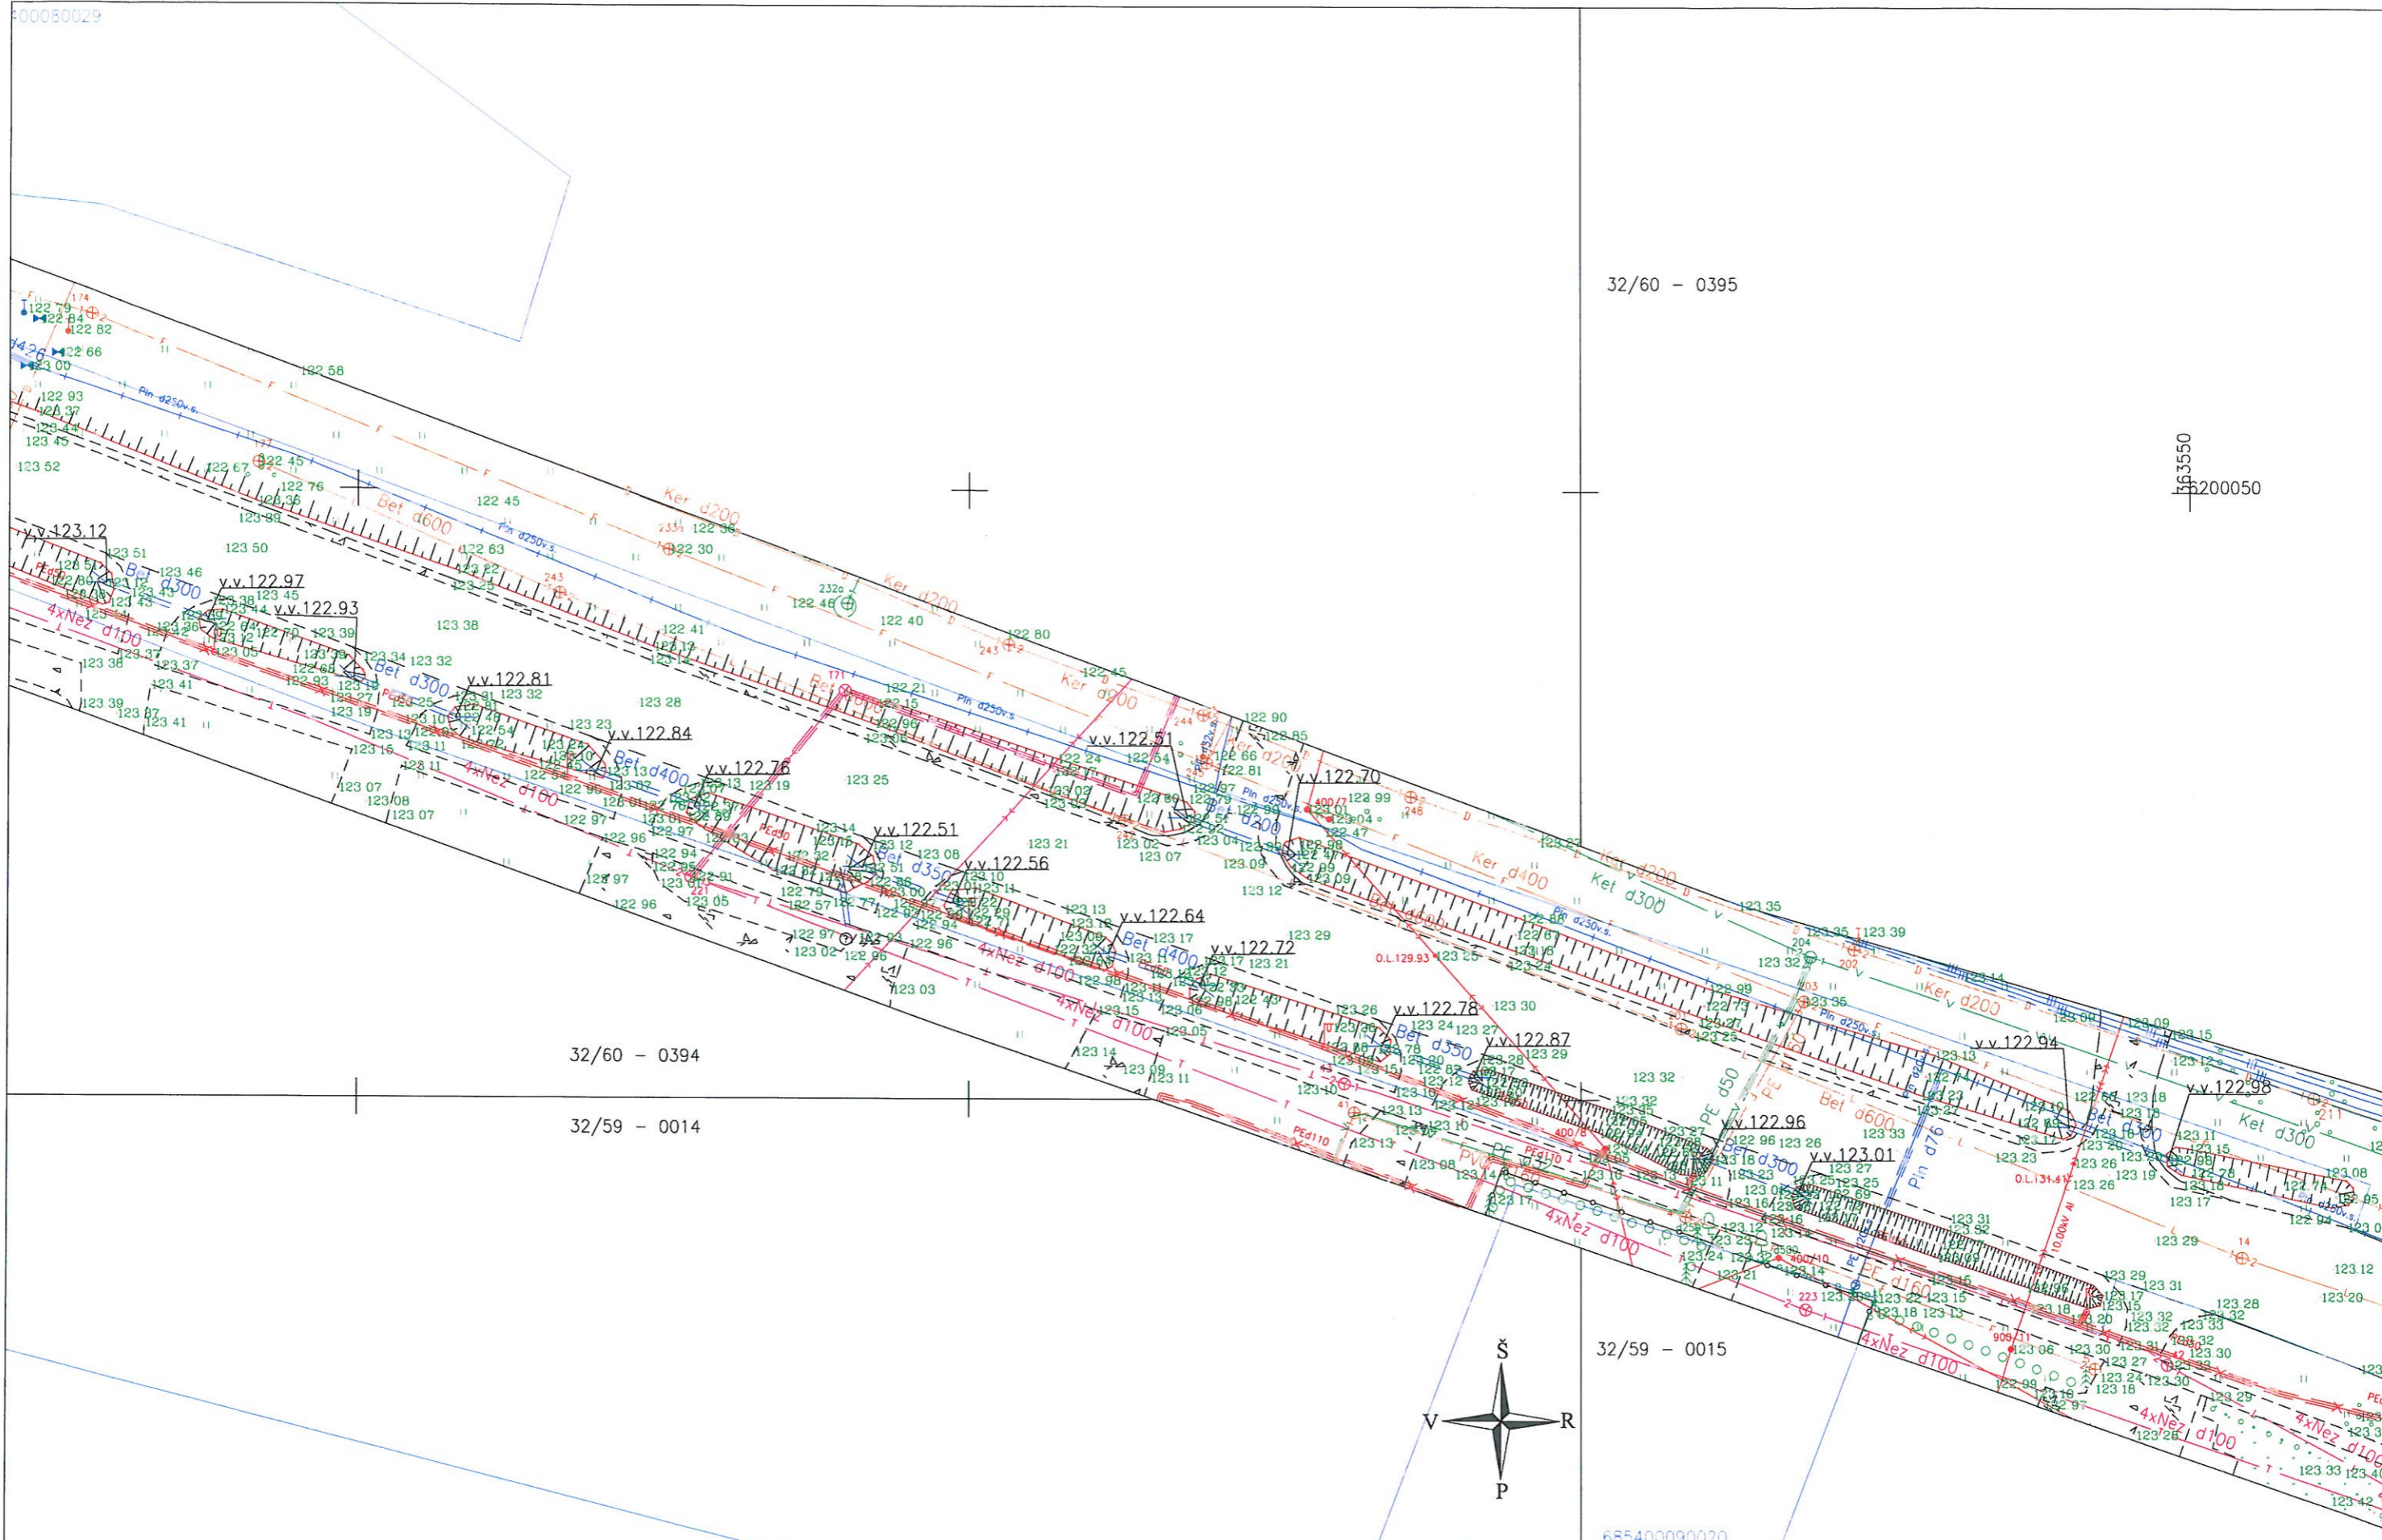


UAB INŽINERIJOS CENTRAS GEODEZIJA ARCHITEKTŪRA PROJEKTAVIMAS		UAB "Inžinerijos centras" www.inzinerijoscentras.lt info@inzinerijoscentras.lt +370 604 44692		TOPOGRAFINĖ NUOTRAUKA M 1:500 ADRESAS: Birutės g. 36, Plungė	
Koordinačių sistema	LKS-94	Lapas	Lapų	Užsakovas: UAB „Plentprojektas“	
Aukščių sistema	AUKŠČIŲ SISTEMA: LAS07	4	10		

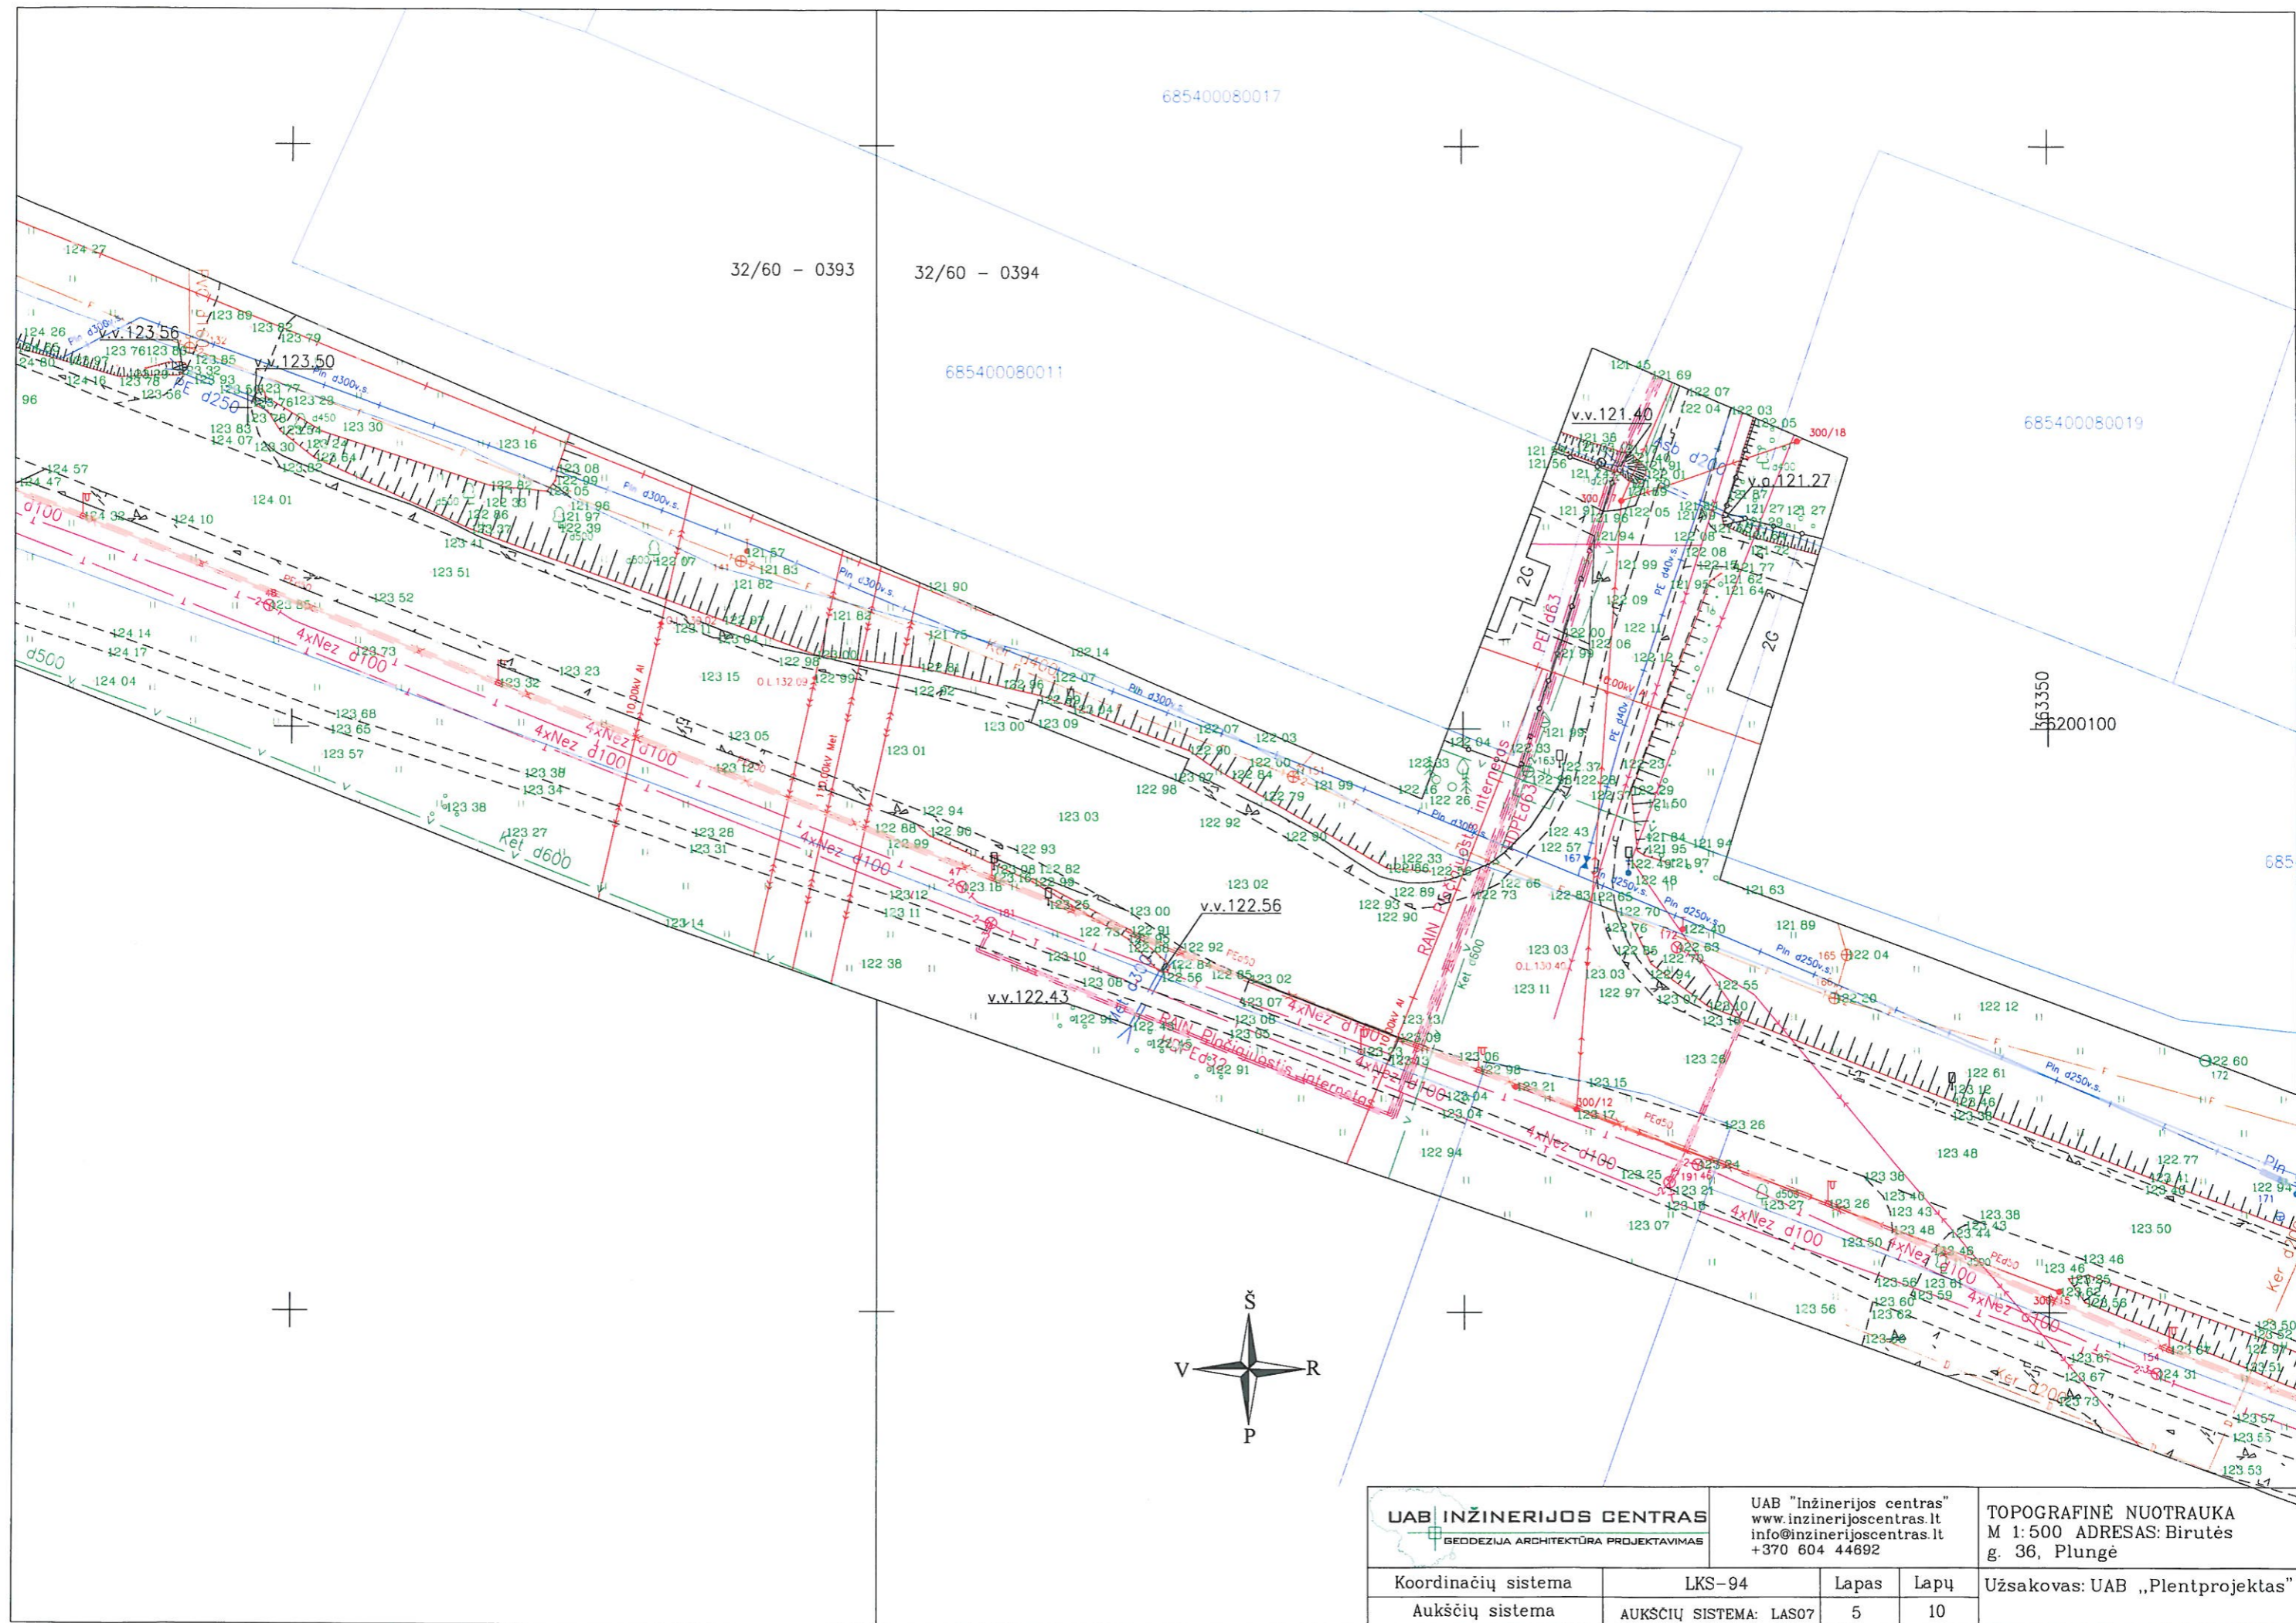


UAB INŽINERIJOS CENTRAS GEDDEŽIJA ARCHITEKTŪRA PROJEKTAVIMAS		UAB "Inžinerijos centras" www.inzinerijoscentras.lt info@inzinerijoscentras.lt +370 604 44692		TOPOGRAFINĖ NUOTRAUKA M 1:500 ADRESAS: Birutės g. 36, Plungė	
Koordinacių sistema	LKS-94	Lapas	Lapų	Užsakovas: UAB „Plentprojektas“	
Aukščių sistema	AUKŠČIŲ SISTEMA: LAS07	5	10		

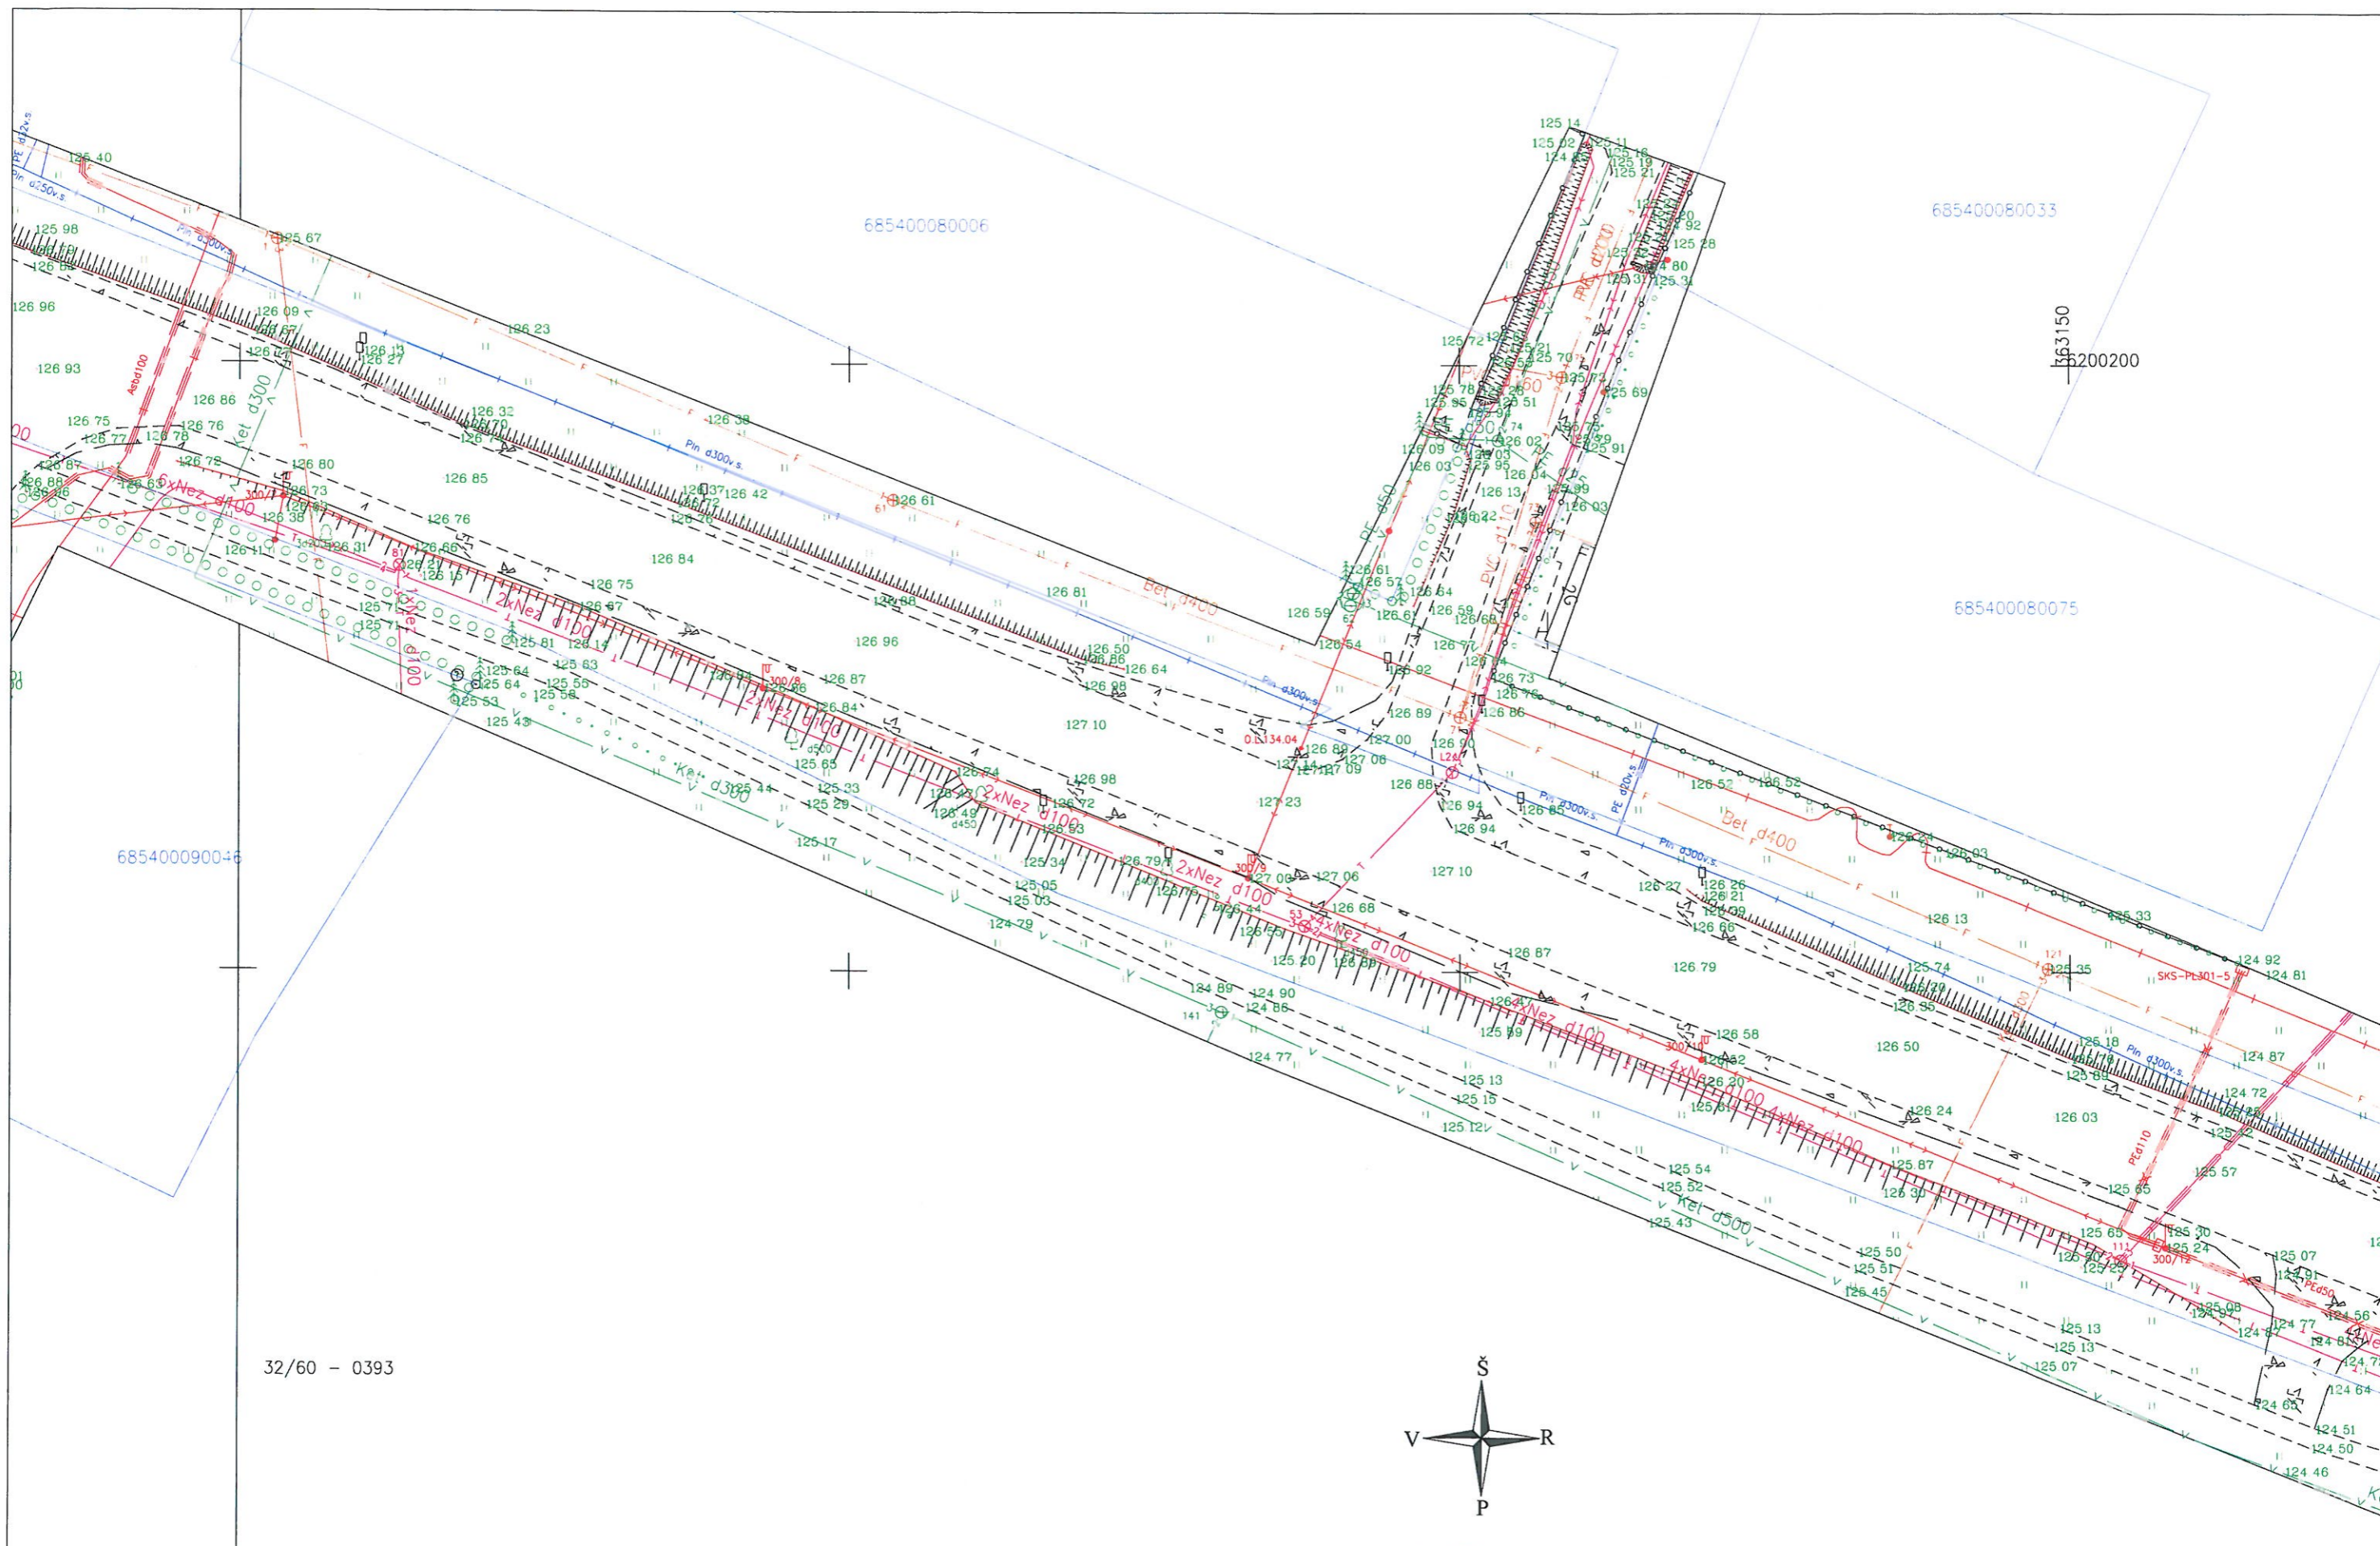


32/60 - 0393

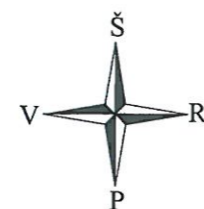

UAB INŽINERIJOS CENTRAS GEODEZIJA ARCHITEKTŪRA PROJEKTAVIMAS		UAB "Inžinerijos centras" www.inzinerijoscentras.lt info@inzinerijoscentras.lt +370 604 44692		TOPOGRAFINĖ NUOTRAUKA M 1:500 ADRESAS: Birutės g. 36, Plungė	
Koordinacių sistema	LKS-94	Lapas	Lapų	Užsakovas: UAB „Plentprojektas“	
Aukščių sistema	AUKŠČIŲ SISTEMA: LAS07	6	10		

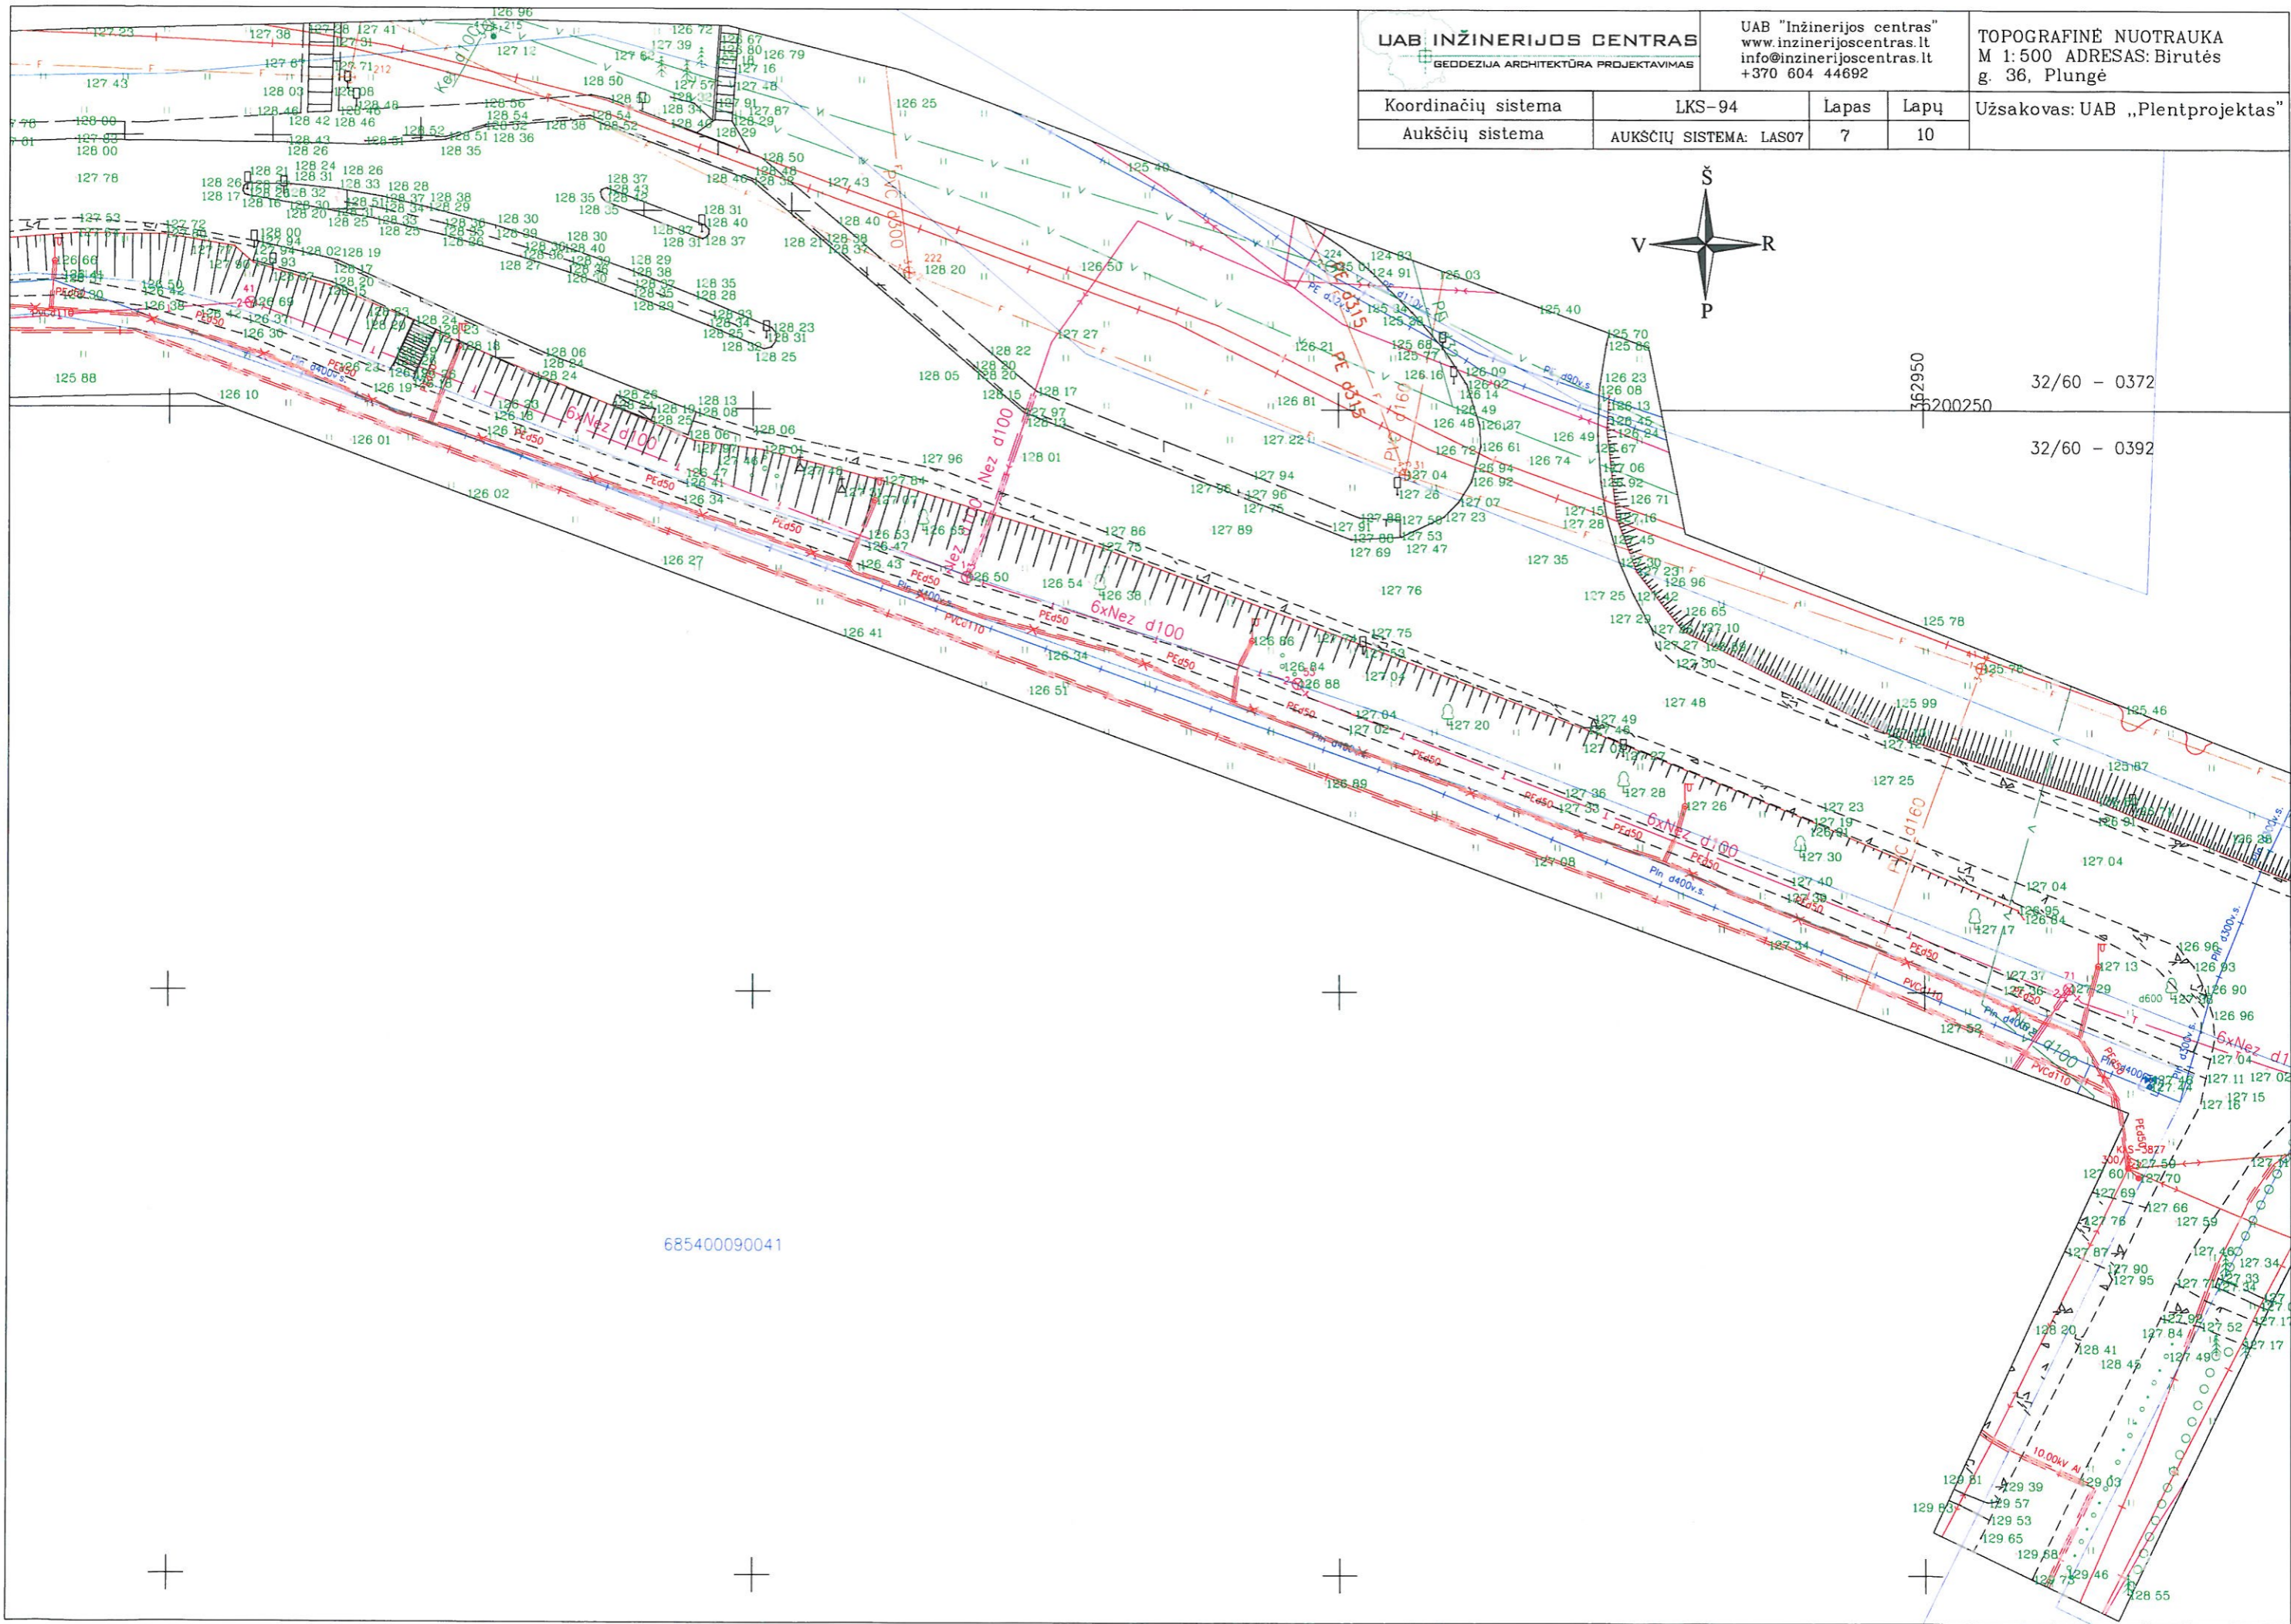

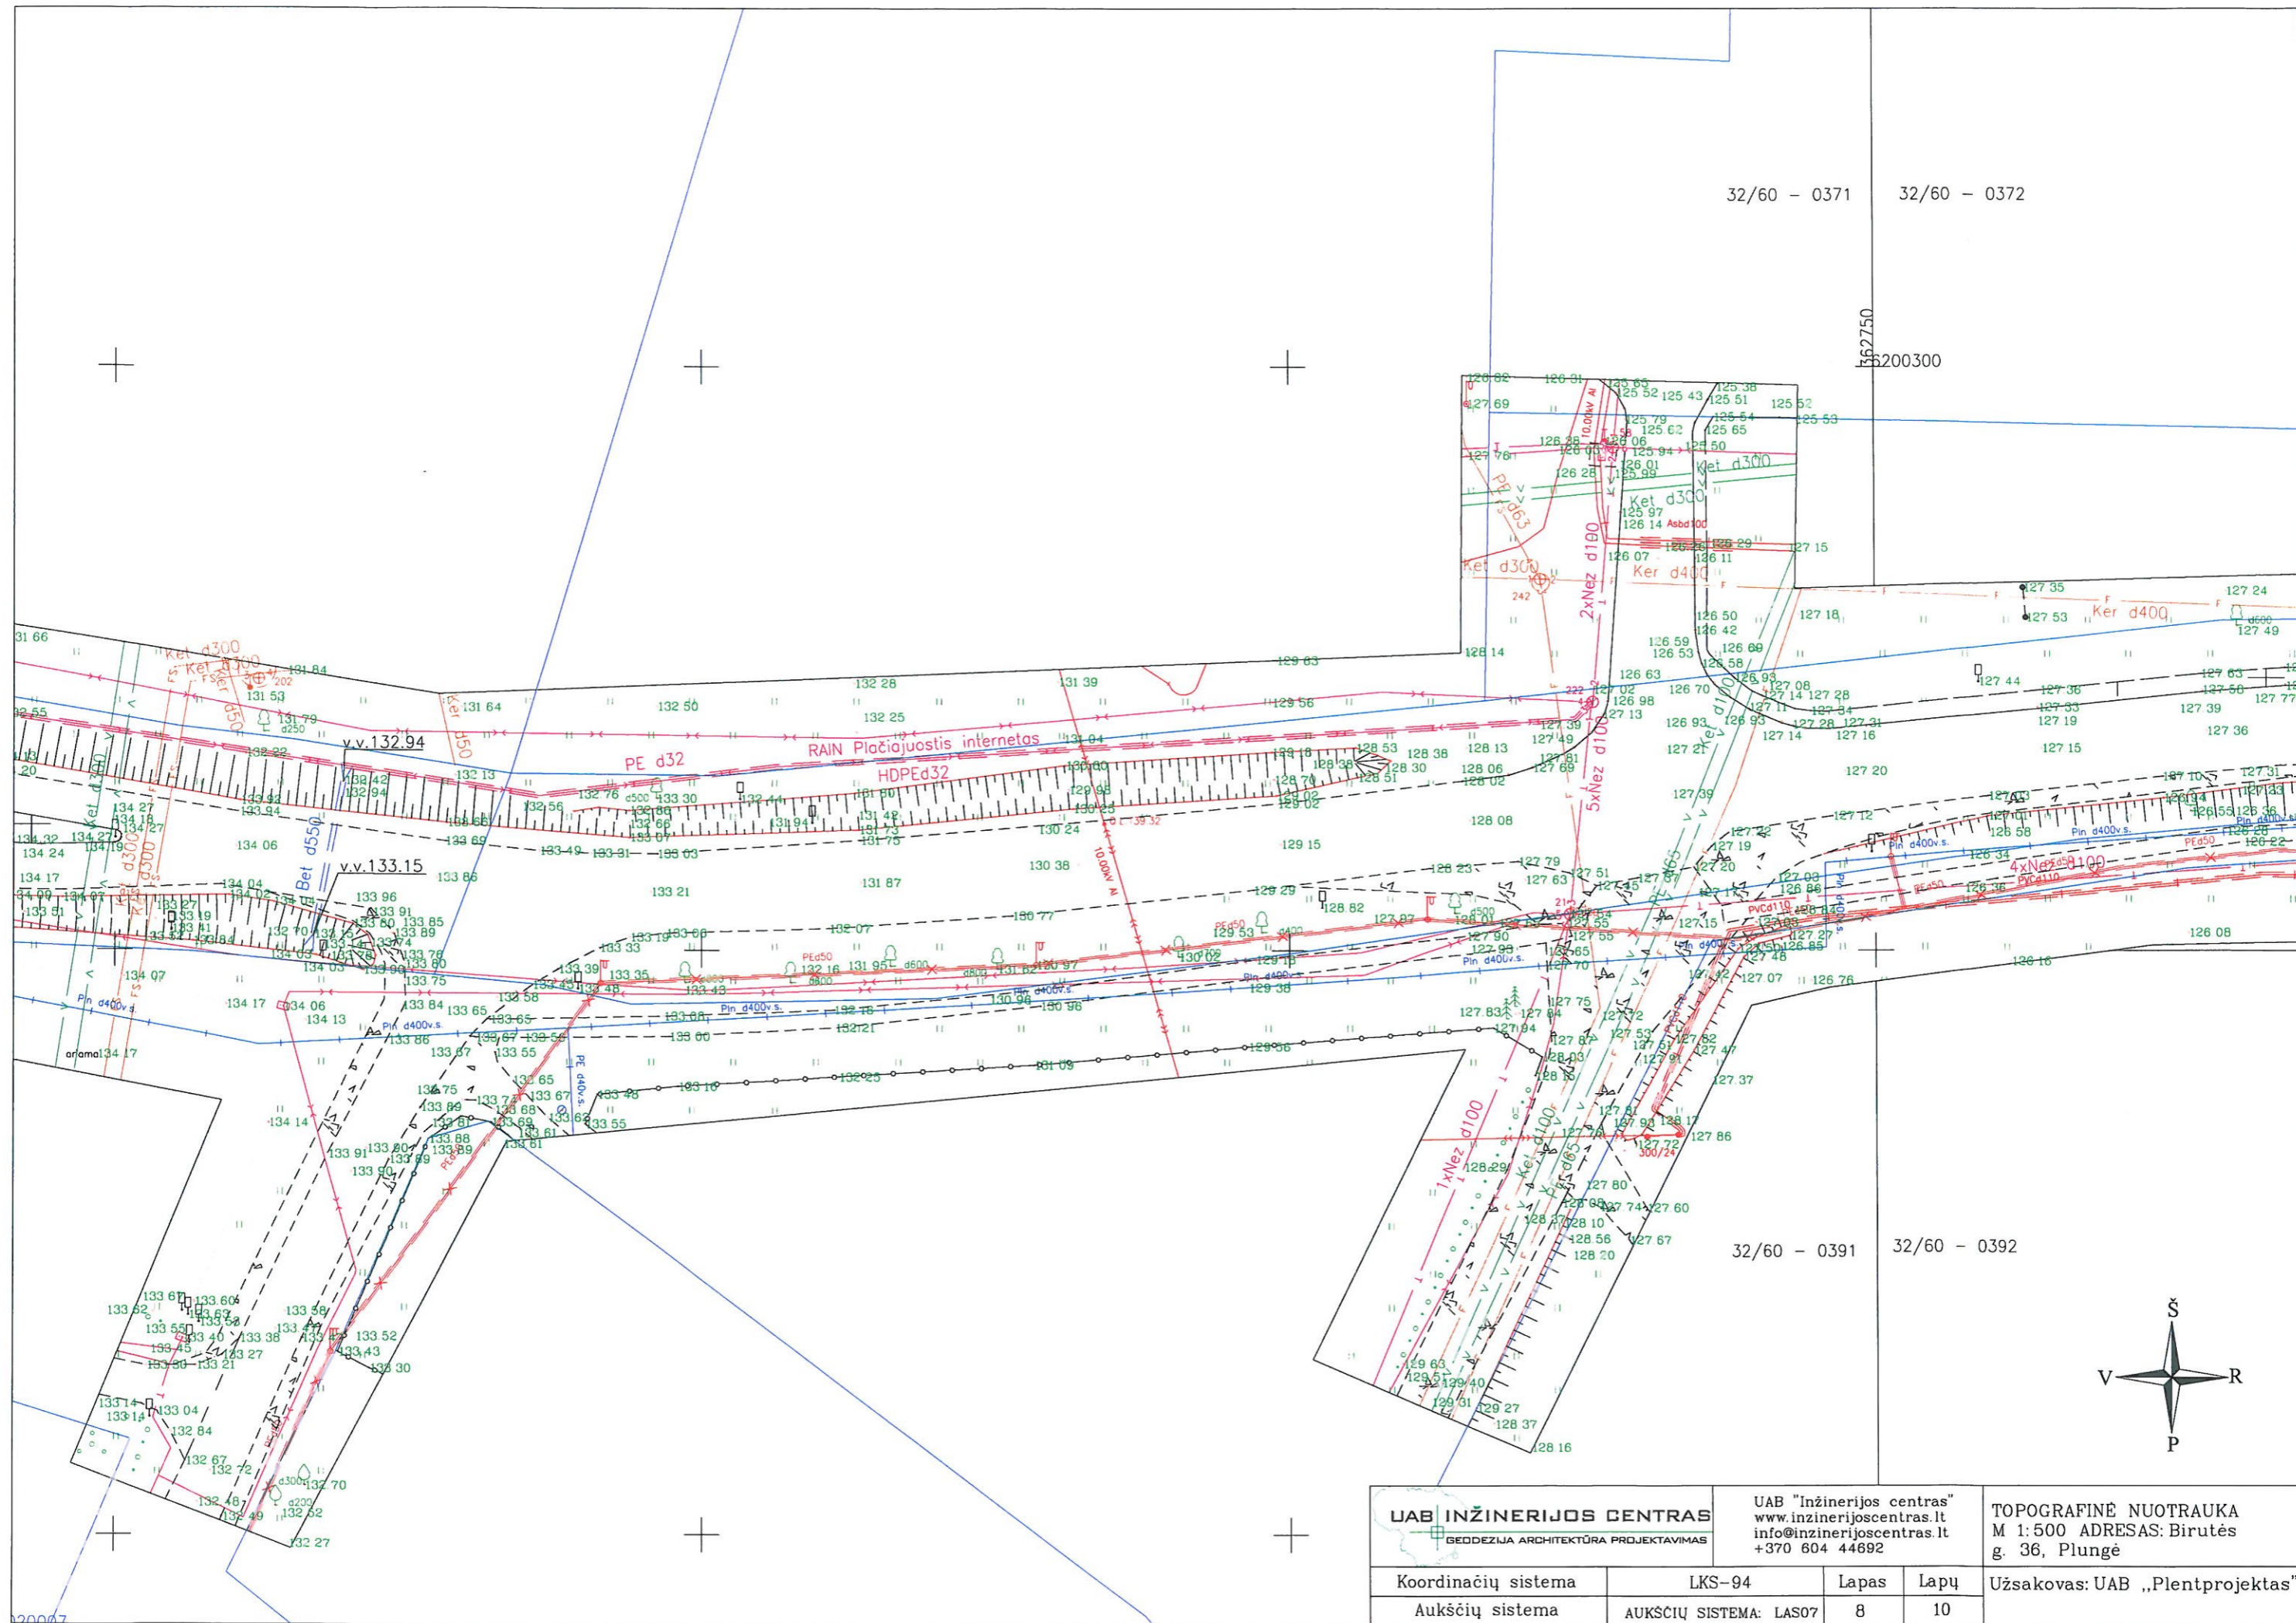


32/60 - 0371 32/60 - 0372

362750
36200300

32/60 - 0391 32/60 - 0392



UAB INŽINERIJOS CENTRAS GEODEZIJA ARCHITEKTŪRA PROJEKTAVIMAS		UAB "Inžinerijos centras" www.inzinerijoscentras.lt info@inzinerijoscentras.lt +370 604 44692		TOPOGRAFINĖ NUOTRAUKA M 1:500 ADRESAS: Birutės g. 36, Plungė	
Koordinacių sistema	LKS-94	Lapas	Lapų	Užsakovas: UAB „Plentprojektas“	
Aukščių sistema	AUKŠČIŲ SISTEMA: LAS07	8	10		

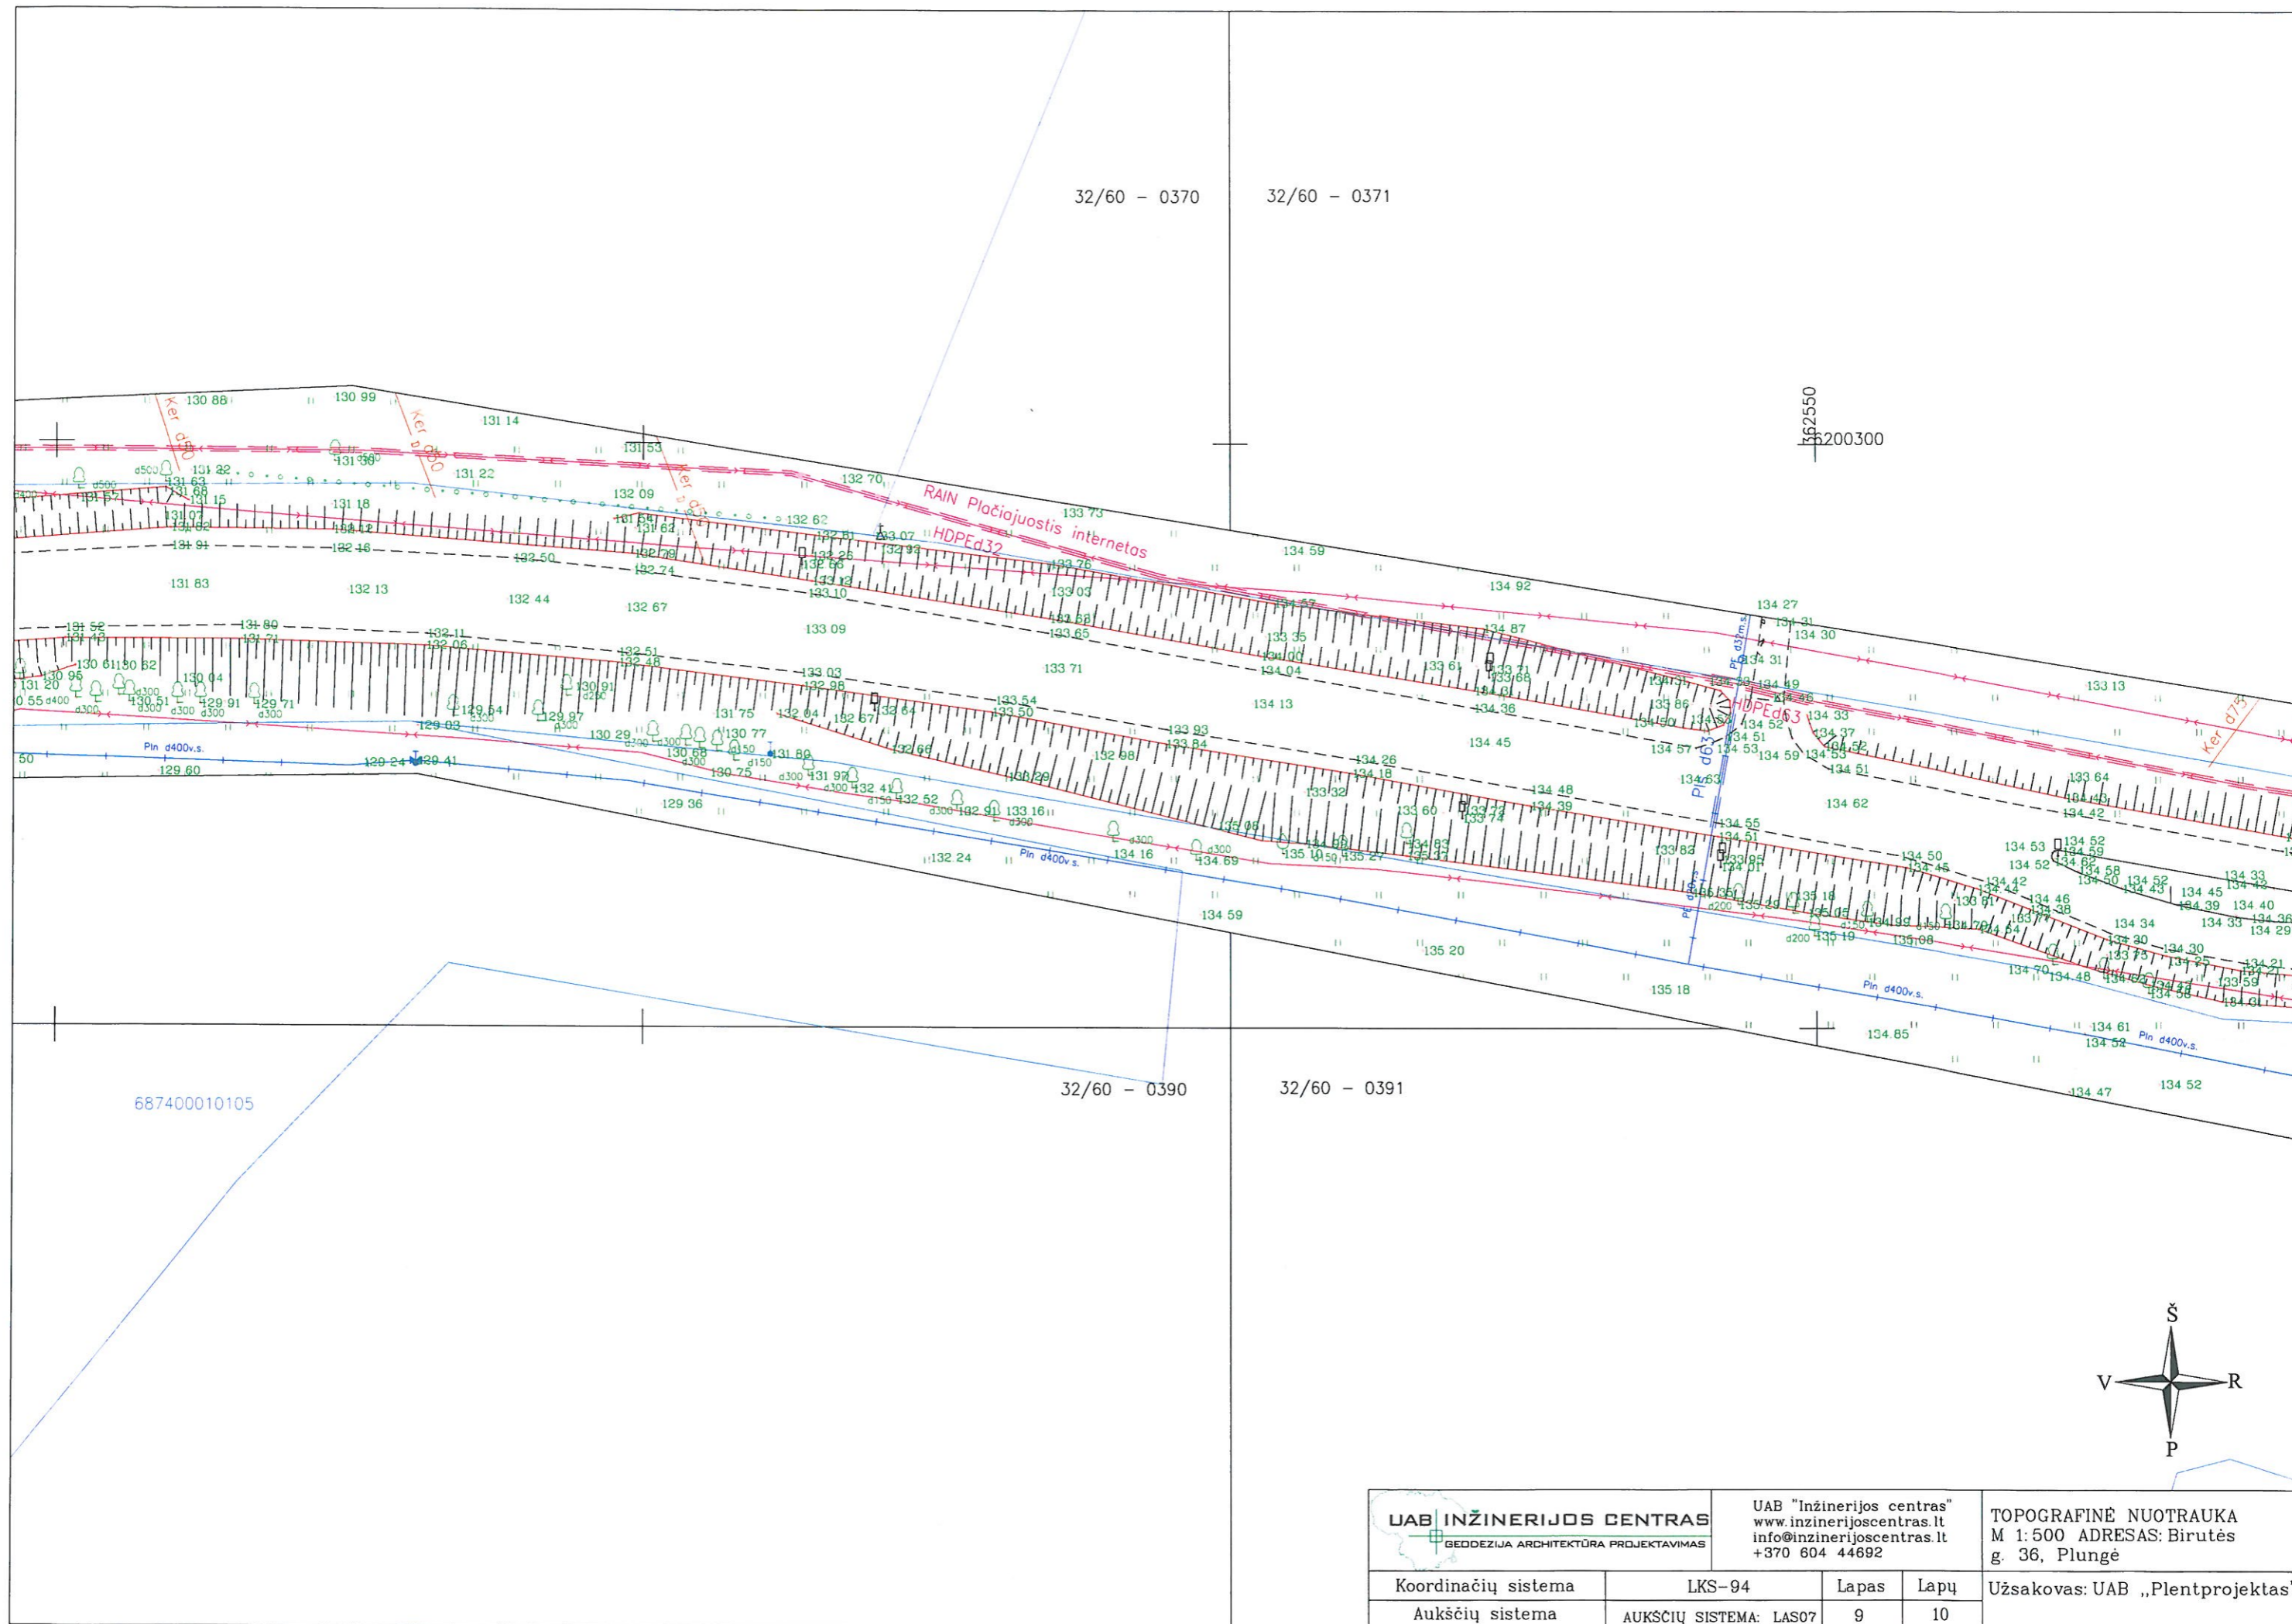


UAB INŽINERIJOS CENTRAS
GEDDEZIJA ARCHITEKTŪRA PROJEKTAVIMAS

UAB "Inžinerijos centras"
www.inzinerijoscentras.lt
info@inzinerijoscentras.lt
+370 604 44692

TOPOGRAFINĖ NUOTRAUKA
M 1:500 ADRESAS: Birutės
g. 36, Plungė

Koordinatų sistema	LKS-94	Lapas	Lapų	Užsakovas: UAB „Plentprojektas”
Aukščių sistema	AUKŠČIŲ SISTEMA: LAS07	9	10	

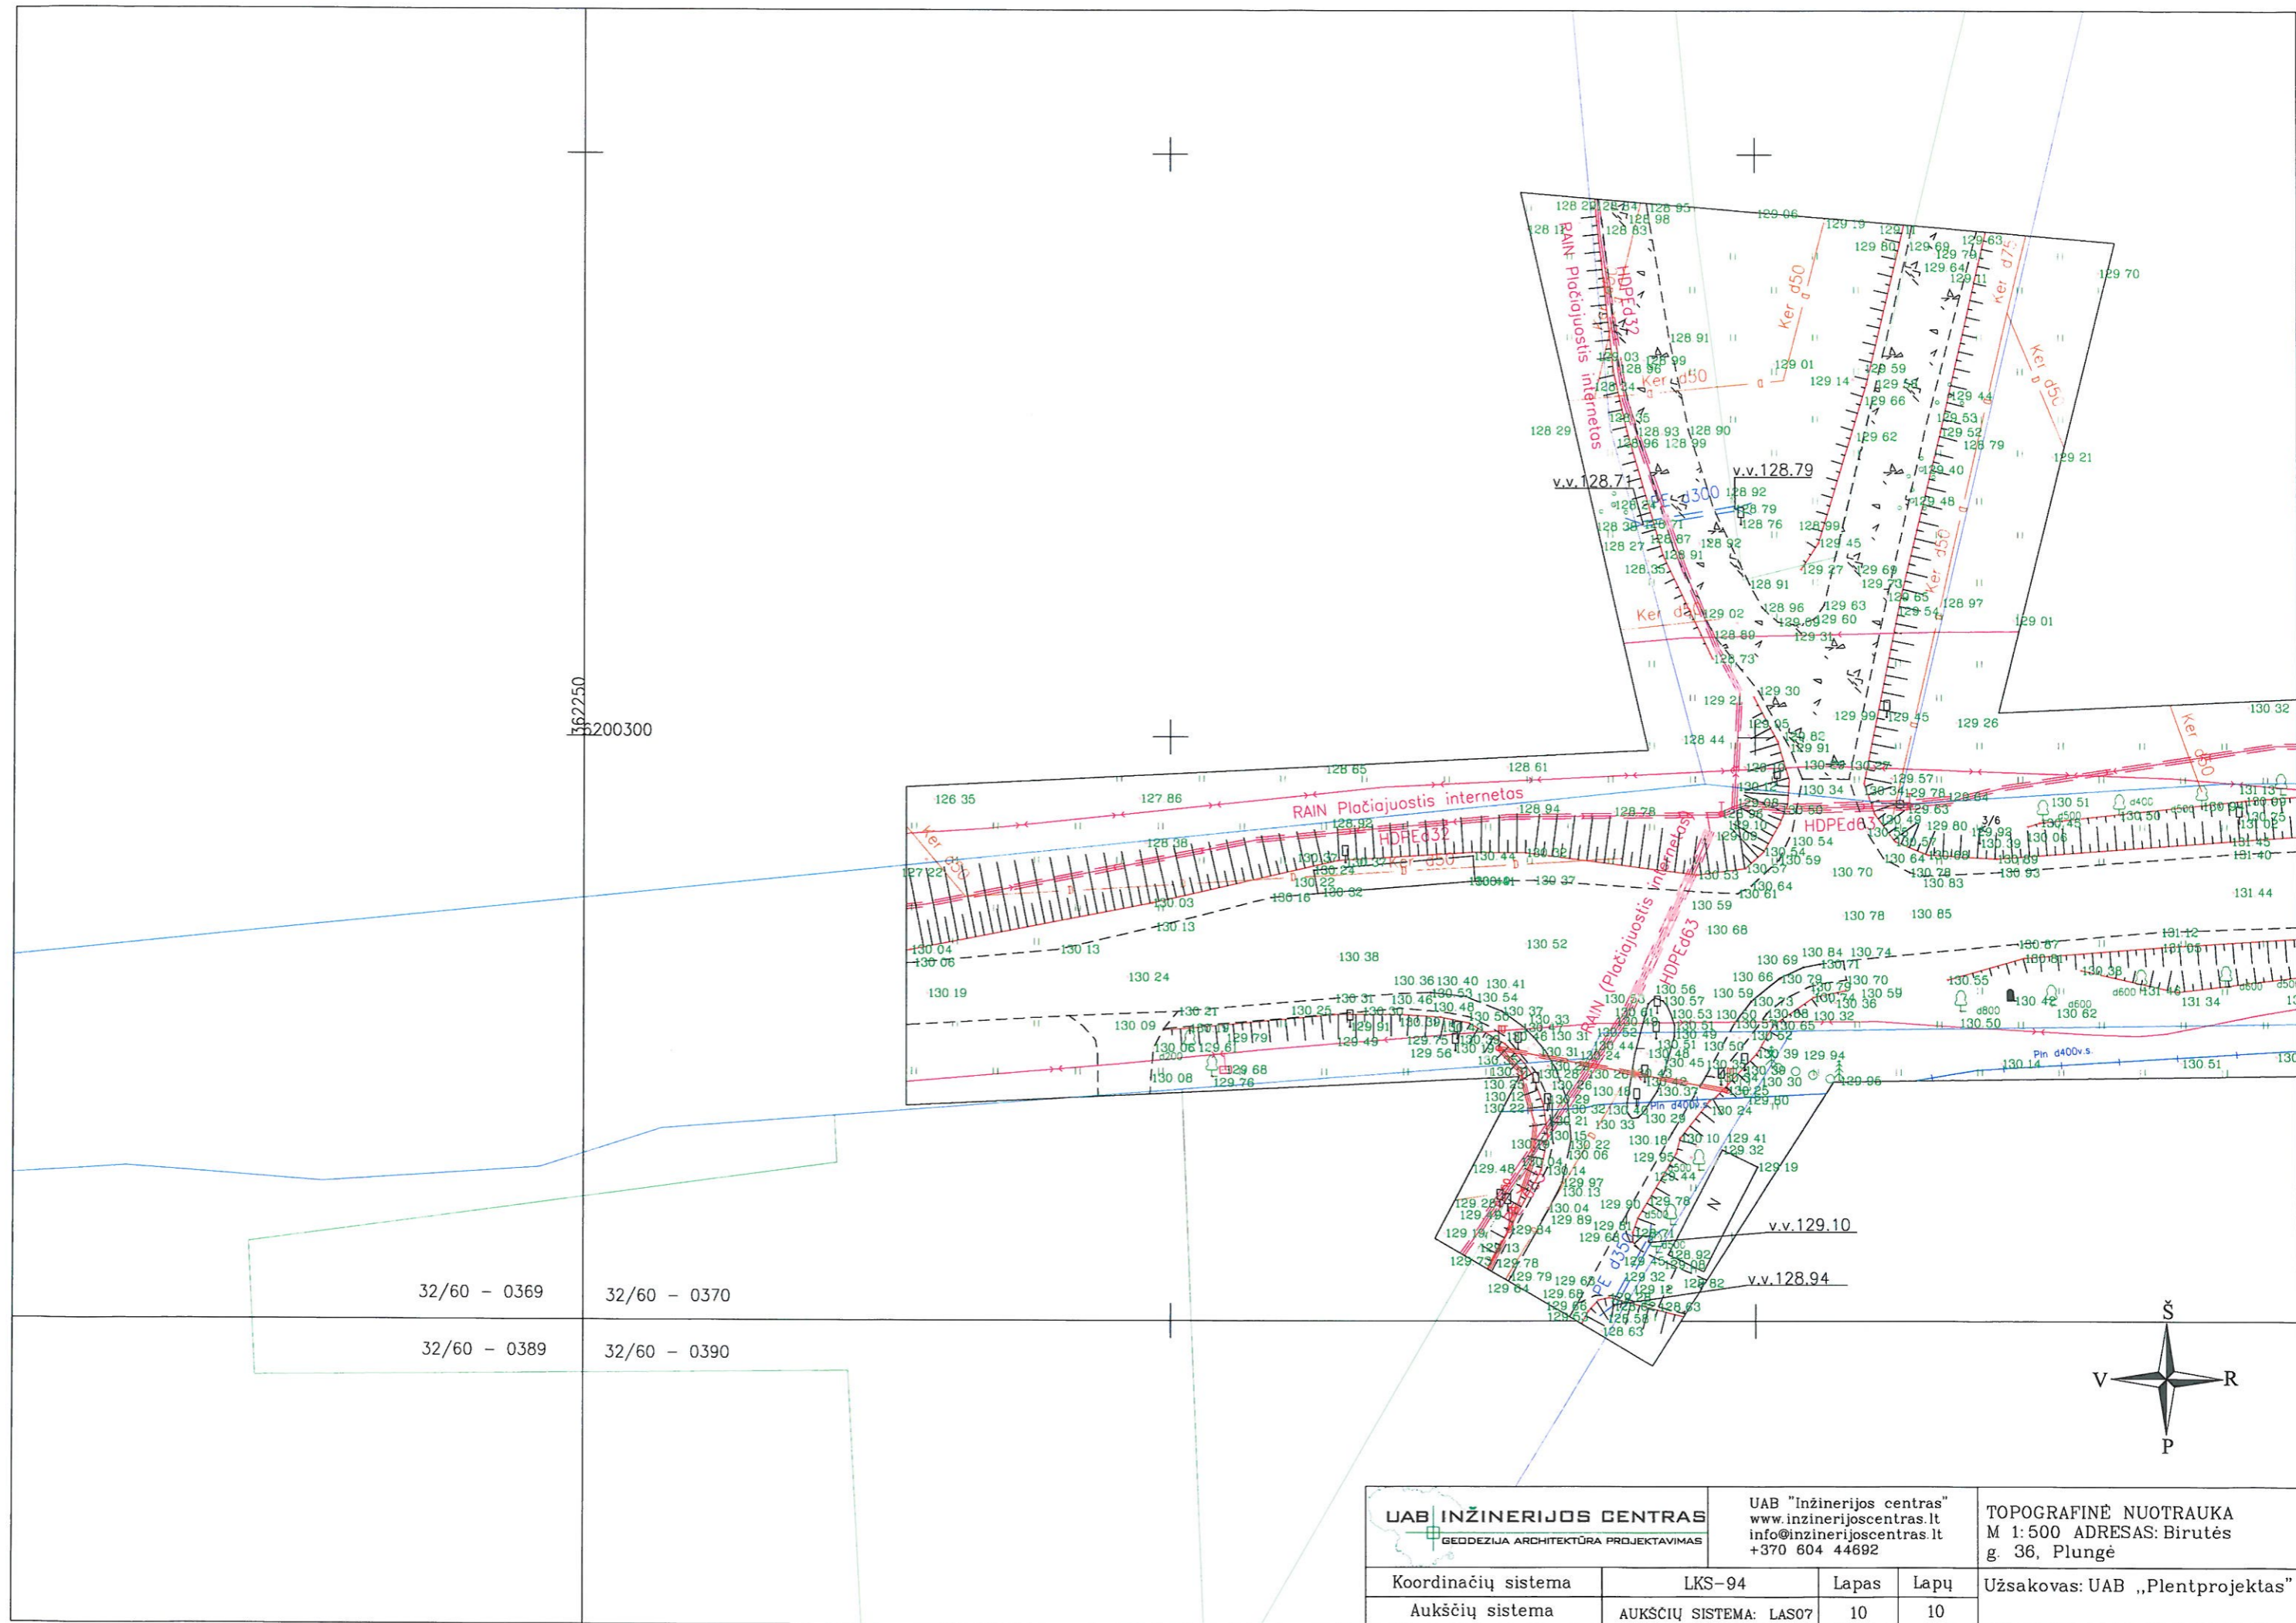

UAB INŽINERIJOS CENTRAS GEODEZIJA ARCHITEKTŪRA PROJEKTAVIMAS		UAB "Inžinerijos centras" www.inzinerijoscentras.lt info@inzinerijoscentras.lt +370 604 44692		TOPOGRAFINĖ NUOTRAUKA M 1:500 ADRESAS: Birutės g. 36, Plungė	
Koordinacių sistema	LKS-94	Lapas	Lapų	Užsakovas: UAB „Plentprojektas“	
Aukščių sistema	AUKŠČIŲ SISTEMA: LAS07	10	10		