


PIRMO AUKŠTO PLANAS
M 1:100

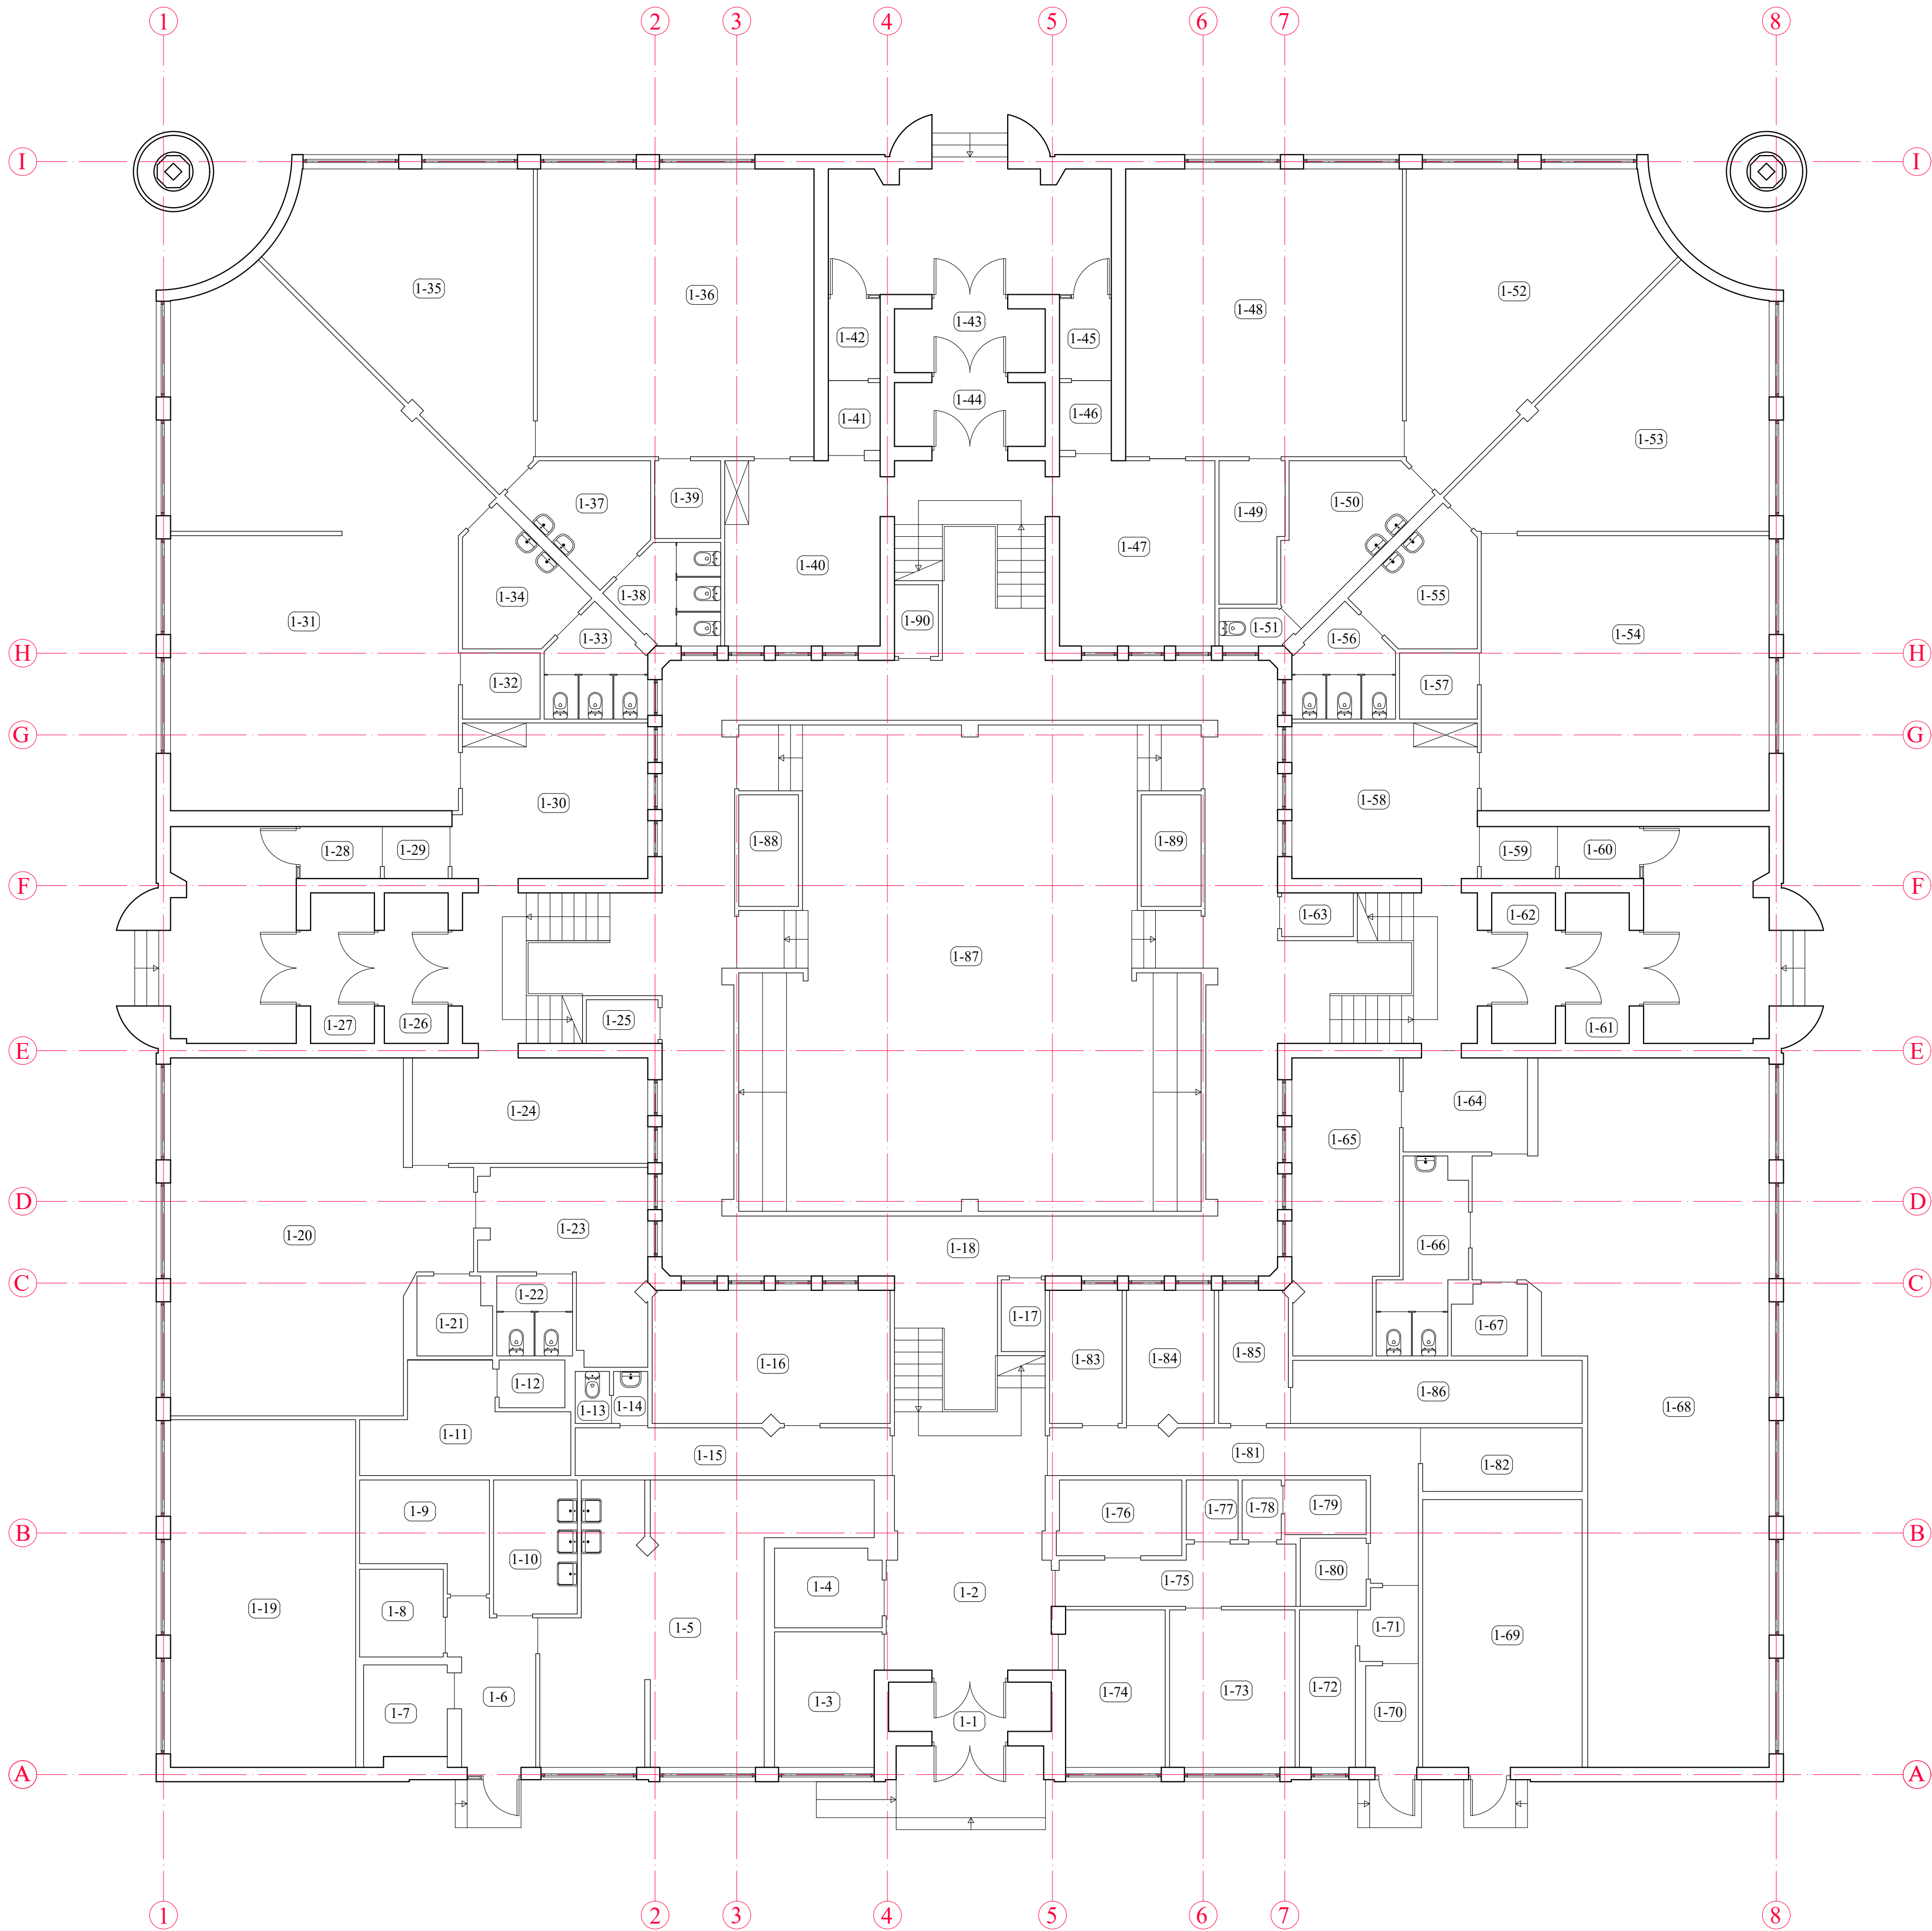


PIRMO AUKŠTO PATALPŲ EKSPLIKACIJA:

NR. PLANE	PATALPOS PAVADINIMAS	PLOTAS m²
1-1	TAMBŪRAS	5,04
1-2	KORIDORIUS	26,08
1-3	KABINETAS	8,79
1-4	EL. SKYDINĖ	5,46
1-5	VIRTUVĖ	45,20
1-6	KORIDORIUS	8,09
1-7	PAGALBINĖ PATALPA	4,92
1-8	PAGALBINĖ PATALPA	4,56
1-9	PAGALBINĖ PATALPA	7,62
1-10	PLOVYKLA	6,87
1-11	PAGALBINĖ PATALPA	10,68
1-12	PAGALBINĖ PATALPA	1,60
1-13	SAN. MAZGAS	1,13
1-14	PRAUSYKLA	1,09
1-15	KORIDORIUS	9,47
1-16	KABINETAS	17,65
1-17	PAGALBINĖ PATALPA	1,81
1-18	KORIDORIUS	123,21
1-19	VALGYKLA	40,89
1-20	KLASĖ	55,16
1-21	PAGALBINĖ PATALPA	3,30
1-22	SAN. MAZGAS	3,35
1-23	PRAUSYKLA	14,48
1-24	RŪBINĖ	15,64
1-25	PAGALBINĖ PATALPA	1,93
1-26	TAMBŪRAS	6,05
1-27	TAMBŪRAS	6,29
1-28	TAMBŪRAS	2,62
1-29	TAMBŪRAS	2,36
1-30	RŪBINĖ	18,99
1-31	KLASĖ	86,98
1-32	PAGALBINĖ PATALPA	3,30
1-33	SAN. MAZGAS	6,05
1-34	PRAUSYKLA	7,79
1-35	ŽAIDYMŲ PATALPA	37,83
1-36	KLASĖ	50,38
1-37	PRAUSYKLA	7,60
1-38	SAN. MAZGAS	6,19
1-39	PAGALBINĖ PATALPA	3,19
1-40	RŪBINĖ	18,20
1-41	TAMBŪRAS	2,06
1-42	TAMBŪRAS	2,26
1-43	TAMBŪRAS	6,21
1-44	TAMBŪRAS	6,05
1-45	TAMBŪRAS	2,39
1-46	TAMBŪRAS	2,18
1-47	RŪBINĖ	19,21
1-48	KLASĖ	49,72
1-49	PAGALBINĖ PATALPA	5,74
1-50	PRAUSYKLA	5,34
1-51	SAN. MAZGAS	1,57
1-52	ŽAIDYMŲ PATALPA	38,47
1-53	ŽAIDYMŲ PATALPA	38,06
1-54	KLASĖ	49,22
1-55	PRAUSYKLA	7,71
1-56	SAN. MAZGAS	6,04
1-57	PAGALBINĖ PATALPA	3,30
1-58	RŪBINĖ	18,50
1-59	TAMBŪRAS	2,53
1-60	TAMBŪRAS	2,42
1-61	TAMBŪRAS	5,99
1-62	TAMBŪRAS	6,03
1-63	PAGALBINĖ PATALPA	1,88
1-64	RŪBINĖ	8,42
1-65	PAGALBINĖ PATALPA	18,14
1-66	SAN. MAZGAS	7,48
1-67	PAGALBINĖ PATALPA	3,12
1-68	SALE	94,79
1-69	SILUMINIS MAZGAS	26,11
1-70	TAMBŪRAS	3,36
1-71	KORIDORIUS	2,88
1-72	KABINETAS	5,22
1-73	KABINETAS	12,41
1-74	KABINETAS	9,81
1-75	KORIDORIUS	8,03
1-76	KABINETAS	7,45
1-77	PAGALBINĖ PATALPA	2,30
1-78	PAGALBINĖ PATALPA	1,74
1-79	PAGALBINĖ PATALPA	2,94
1-80	PAGALBINĖ PATALPA	2,93
1-81	KORIDORIUS	14,58
1-82	PAGALBINĖ PATALPA	6,28
1-83	KABINETAS	5,30
1-84	KABINETAS	6,51
1-85	KABINETAS	5,22
1-86	PAGALBINĖ PATALPA	9,73
1-87	SALE	120,70
1-88	PAGALBINĖ PATALPA	4,10
1-89	PAGALBINĖ PATALPA	4,25
1-90	PAGALBINĖ PATALPA	1,92
BENDRAS PLOTAS m²		1370,44

KVAL. PATV. DOK. NR.	MB "Magnus Mindaugas" P. Vileišio g. 13-9, LT-10307, Vilnius Mob. +3706996969 www.elementus.lt			STATINIO PROJEKTO PAVADINIMAS Ugdymo įstaiga, Medicos g. 27, Vilnius			
				Statinio numeris ir pavadinimas, dokumento žymuo Pirmo aukšto planas, M 1:100			Laida
	LT	STATYTŲŲS IR (ARBA) UŽSAKOVAS			Dokumento žymuo		Lapas
					1	6	


ANTRO AUKŠTO PLANAS
M 1:100

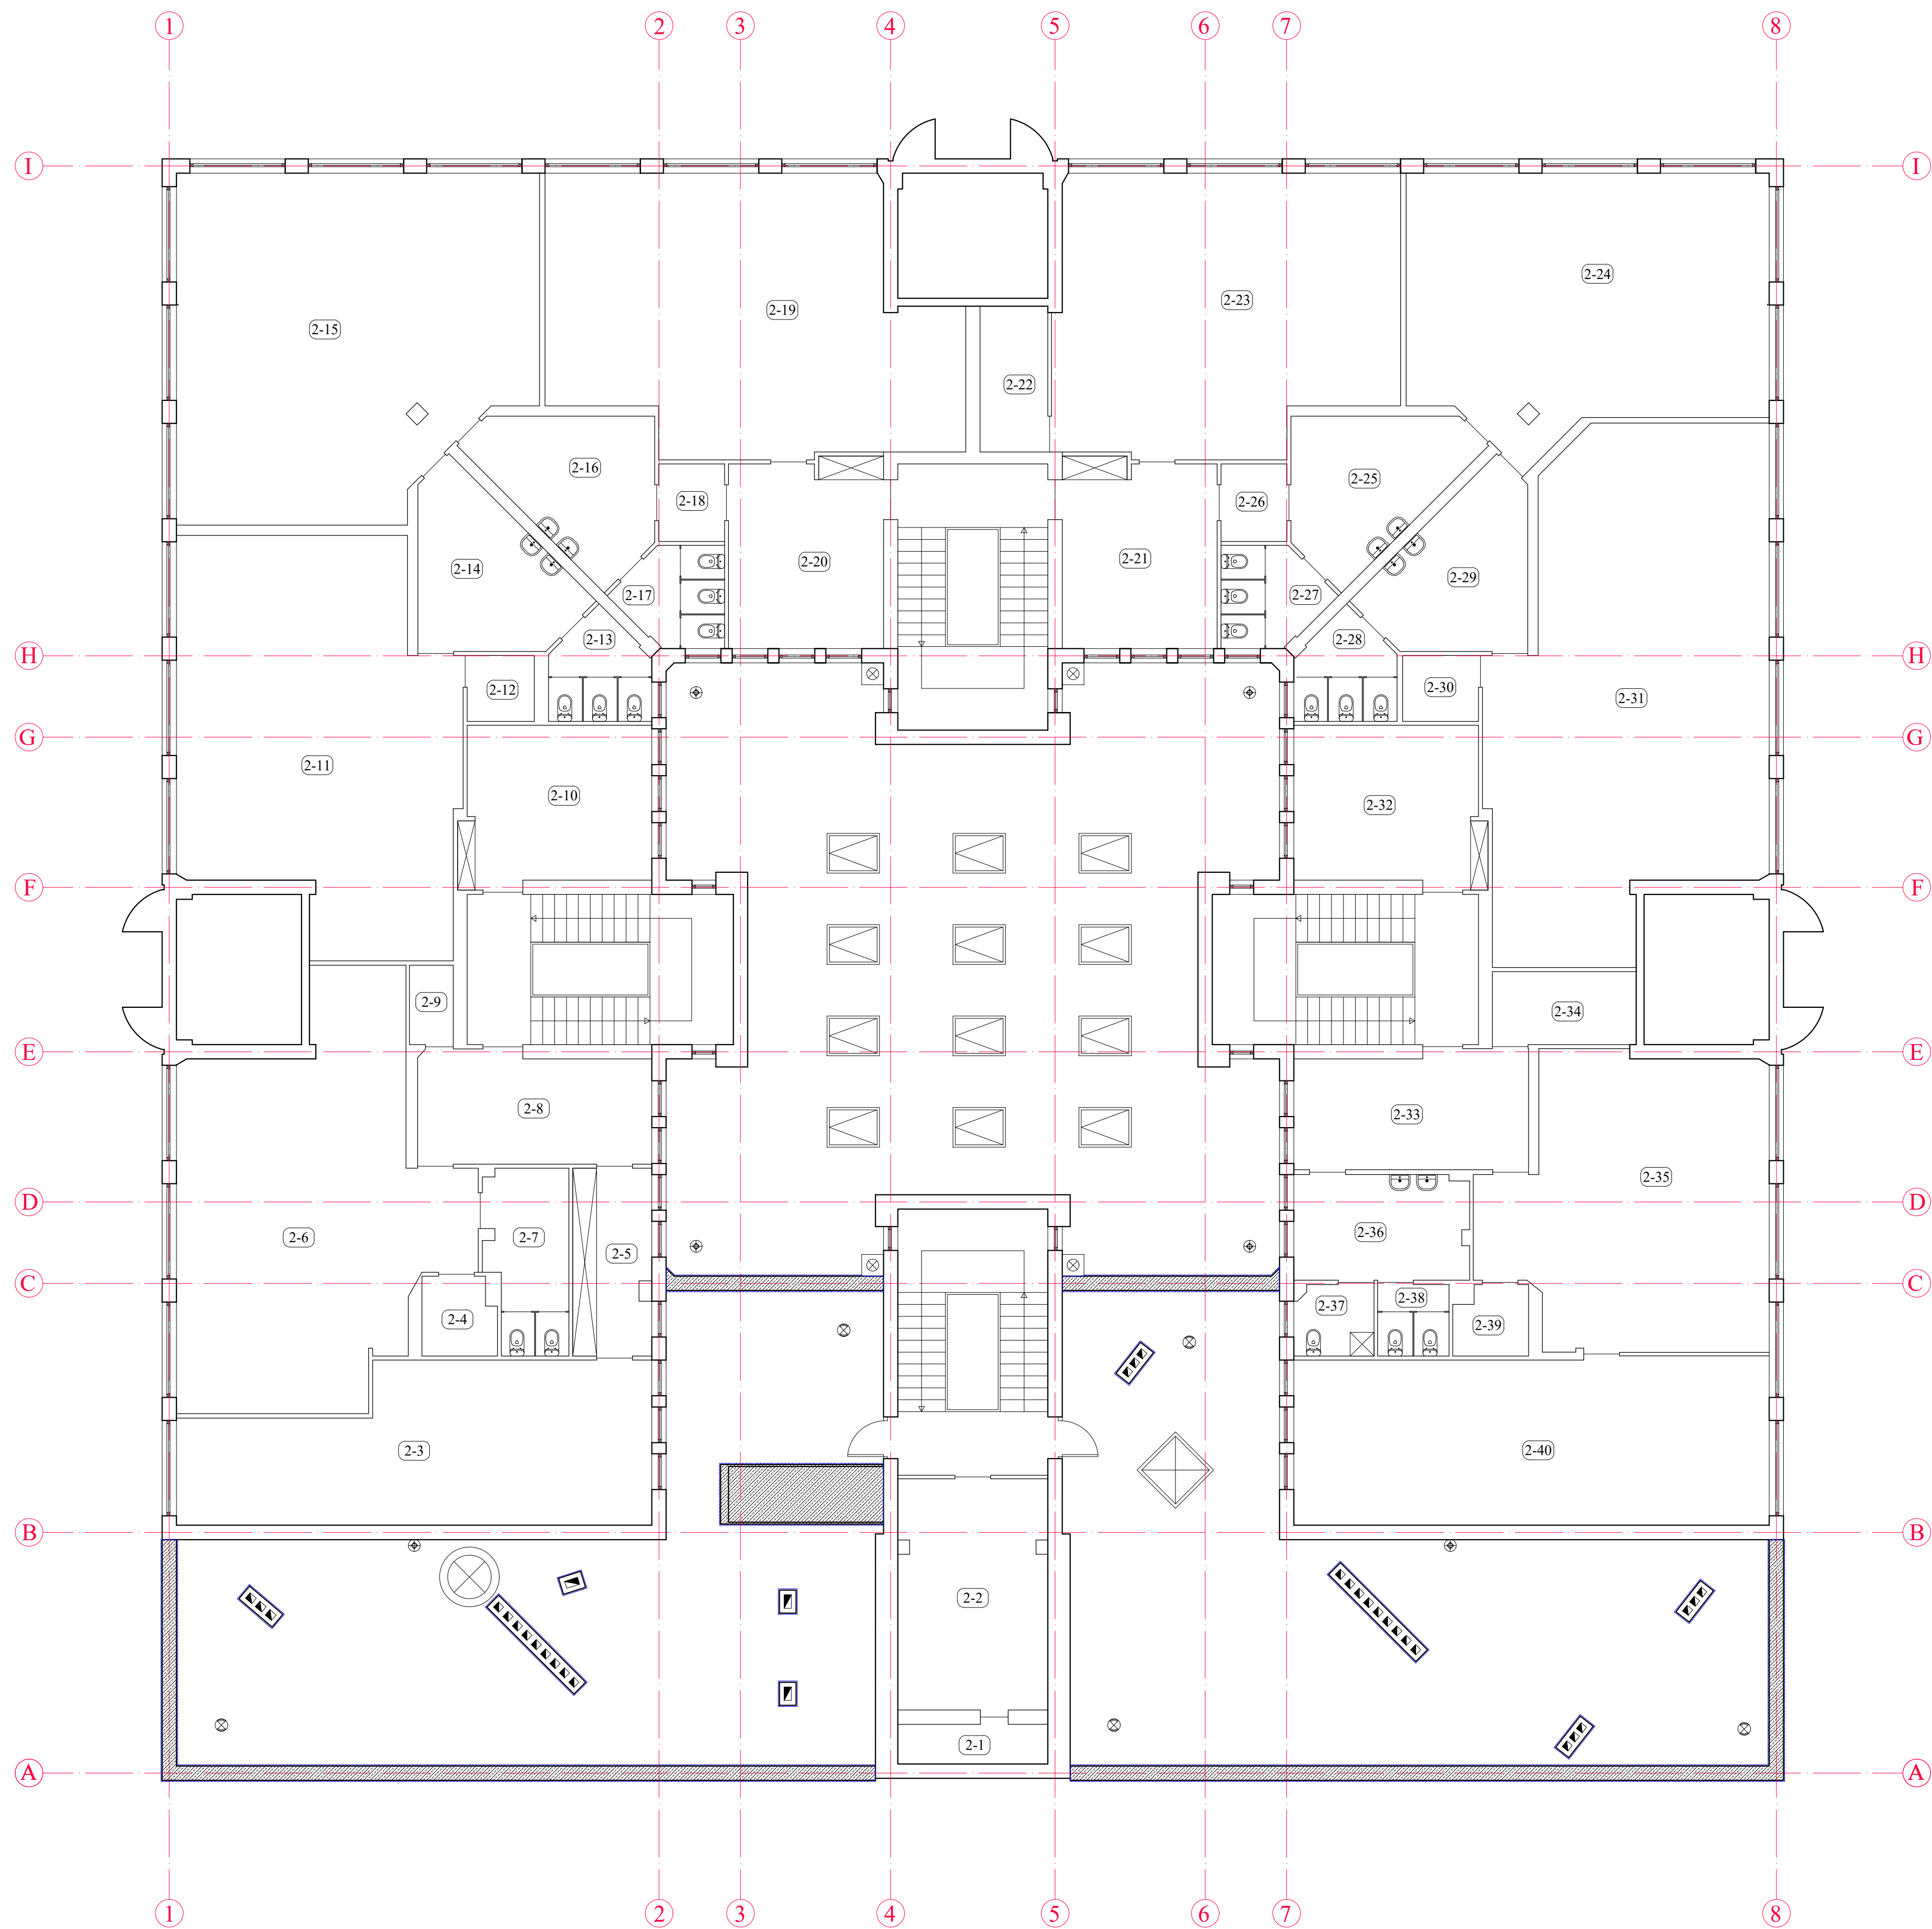

ANTRO AUKŠTO PATALPŲ EKSPLIKACIJĄ		
NR. PLANE	PATALPOS PAVADINIMAS	PLOTAS m²
2-1	VENT. KAMERA	4,06
2-2	STALIŲ DIRBTUVĖS	24,31
2-3	BIBLIOTEKA	44,47
2-4	PAGALBINĖ PATALPA	3,10
2-5	KORIDORIUS	9,09
2-6	KLASĖ	59,60
2-7	SAN. MAŽGAS	9,22
2-8	RUBINĖ	16,44
2-9	PAGALBINĖ PATALPA	2,23
2-10	RUBINĖ	19,58
2-11	KLASĖ	65,33
2-12	PAGALBINĖ PATALPA	3,09
2-13	SAN. MAŽGAS	6,14
2-14	PRĄSVYKLA	13,86
2-15	KLASĖ	70,94
2-16	PRĄSVYKLA	13,32
2-17	SAN. MAŽGAS	6,25
2-18	KORIDORIUS	3,61
2-19	KLASĖ	65,17
2-20	RUBINĖ	18,47
2-21	RUBINĖ	19,60
2-22	PAGALBINĖ PATALPA	7,16
2-23	KLASĖ	60,28
2-24	KLASĖ	55,97
2-25	PRĄSVYKLA	13,47
2-26	KORIDORIUS	3,63
2-27	SAN. MAŽGAS	6,13
2-28	SAN. MAŽGAS	6,22
2-29	PRĄSVYKLA	13,90
2-30	PAGALBINĖ PATALPA	3,53
2-31	KLASĖ	82,14
2-32	RUBINĖ	18,47
2-33	RUBINĖ	16,60
2-34	KABINETAS	6,77
2-35	KLASĖ	47,52
2-36	PRĄSVYKLA	11,50
2-37	SAN. MAŽGAS	3,32
2-38	SAN. MAŽGAS	3,10
2-39	PAGALBINĖ PATALPA	3,27
2-40	KLASĖ	51,79
BENDRAS PLOTAS m²		892,65

KVAL. PATV. DOK. NR.	MB "Magnus Mindaugas" P. Vileišio g. 13-9, LT-10307, Vilnius Mob. +37069969969 www.elementas.lt			STATINIO PROJEKTO PAVADINIMAS			
				Ugdymo įstaiga, Medicos g. 27, Vilnius			
				Statinio numeris ir pavadinimas, dokumento žymuo Antro aukšto planas, M 1:100			Laida
LT	STATYTŲŲS IR (ARBA) UŽSAKOVAS			Dokumentu žymuo		Lapas	Lapų
						2	6

STOGO PLANAS
M 1:100

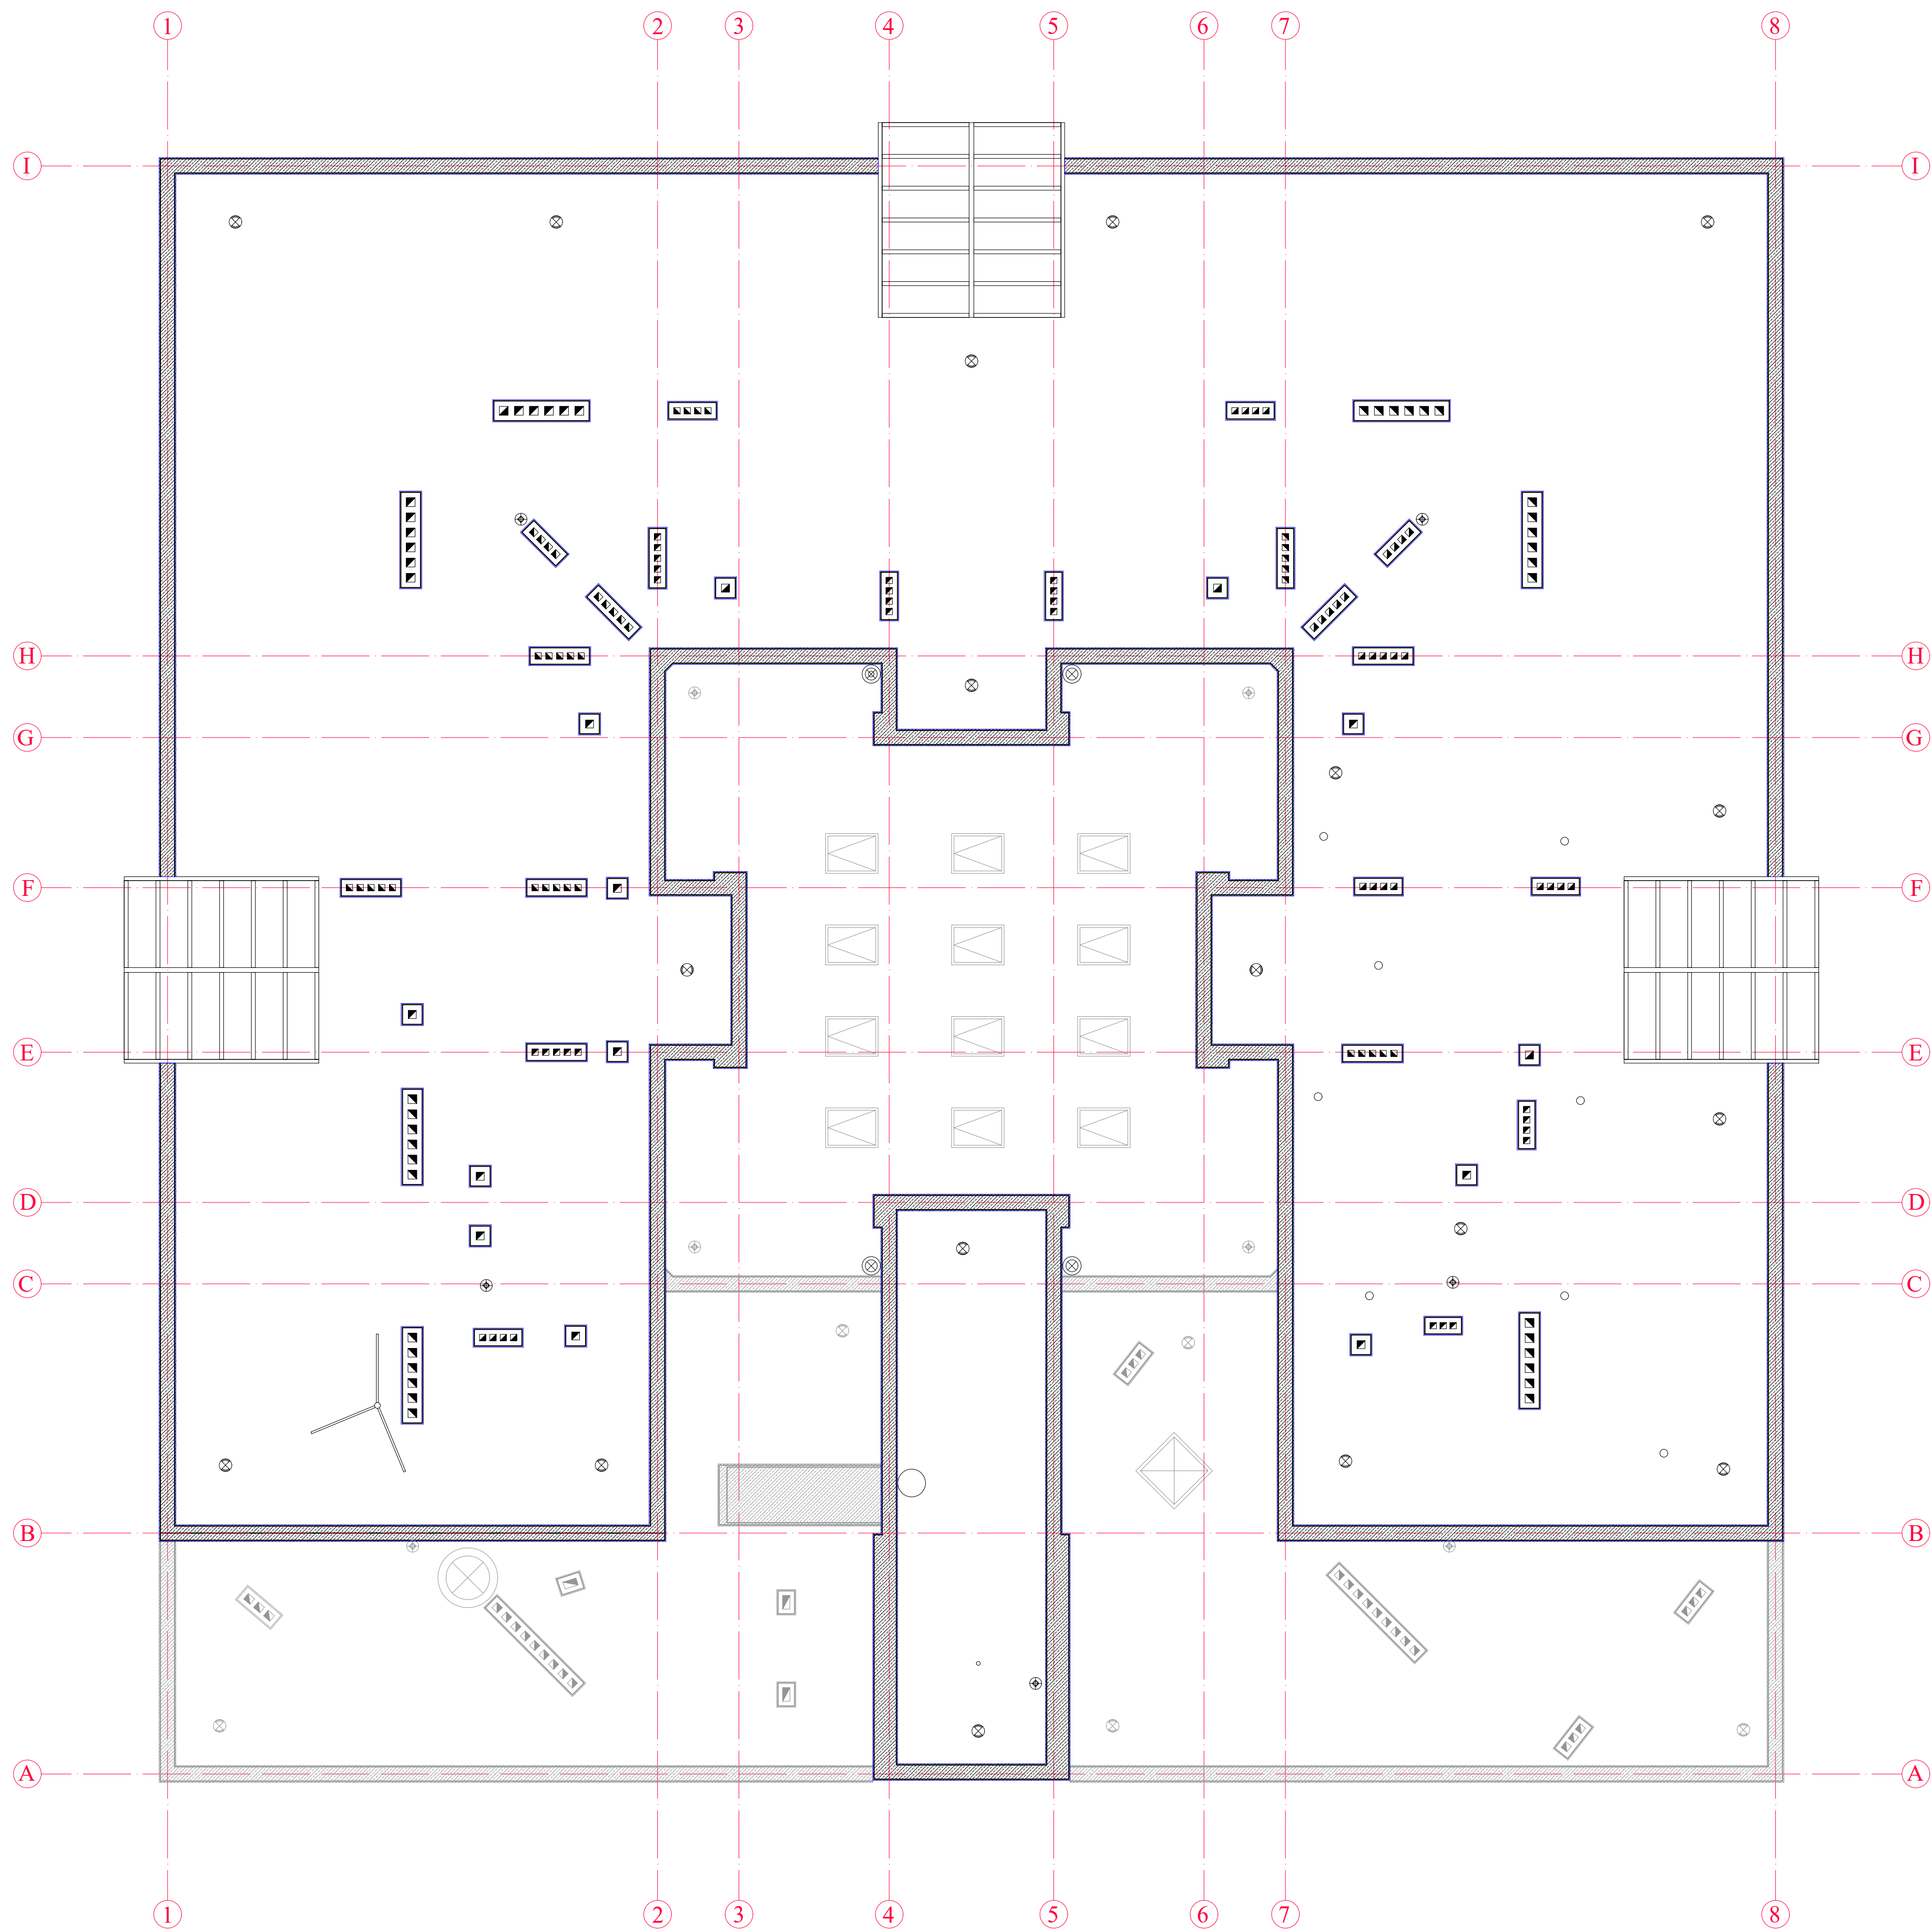

KVAL. PATV. DOK. NR.	MB "Magnus Mindaugas" P. Vileišio g. 13-9, LT-10307, Vilnius Mob. +37069969969 www.elementus.lt			STATINIO PROJEKTO PAVADINIMAS Ugdymo įstaiga, Medėjos g. 27, Vilnius	
				Statinio numeris ir pavadinimas, dokumento žymuo Stogo planas, M 1:100	
LT	STATYTOJAS IR (ARBA) UŽSAKOVAS			Dokumento žymuo	Lapas
					Lapy
				3	6

FASADAS 1-8
M 1:100



FASADAS 8-1
M 1:100



KVAL. PATV. DOK. NR.	MB "Magnus Mindaugas" P. Vileišio g. 13-9, LT-10307, Vilnius Mob. +37069969969 www.elementus.lt			STATINIO PROJEKTO PAVADINIMAS				
				Ugdymo įstaiga, Medicos g. 27, Vilnius				
				Statinio numeris ir pavadinimas, dokumento žymuo Fasado planas 1-8, M 1:100; Fasado planas 8-1, M 1:100			Laida	
LT	STATYTOTOJAS IR (ARBA) UŽSAKOVAS			Dokumento žymuo			Lapas	Lapų
							4	6













FASADAS A-I
M 1:100



FASADAS I-A
M 1:100



KVAL. PATV. DOK. NR.	MB "Magnus Mindaugas" P. Vileišio g. 13-9, LT-10307, Vilnius Mob. +37069969969 www.elementus.lt			STATINIO PROJEKTO PAVADINIMAS	
				Ugdymo įstaiga, Medėjos g. 27, Vilnius	
				Statinio numeris ir pavadinimas, dokumento žymuo	Laida
				Fasado planas A-I, M 1:100; Fasado planas I-A, M 1:100	
LT	STATYTOJAS IR (ARBA) UŽSAKOVAS			Dokumento žymuo	LapasLapy
					56

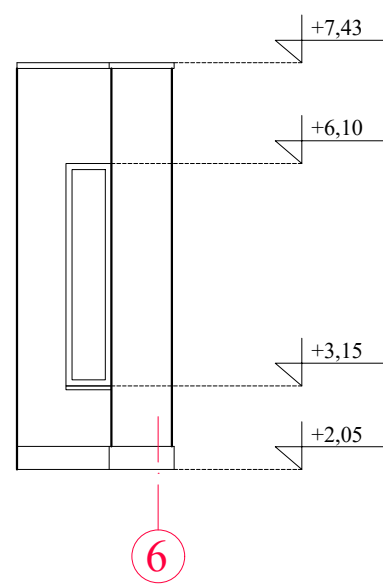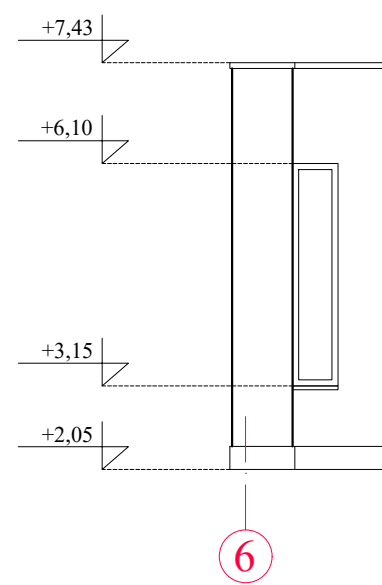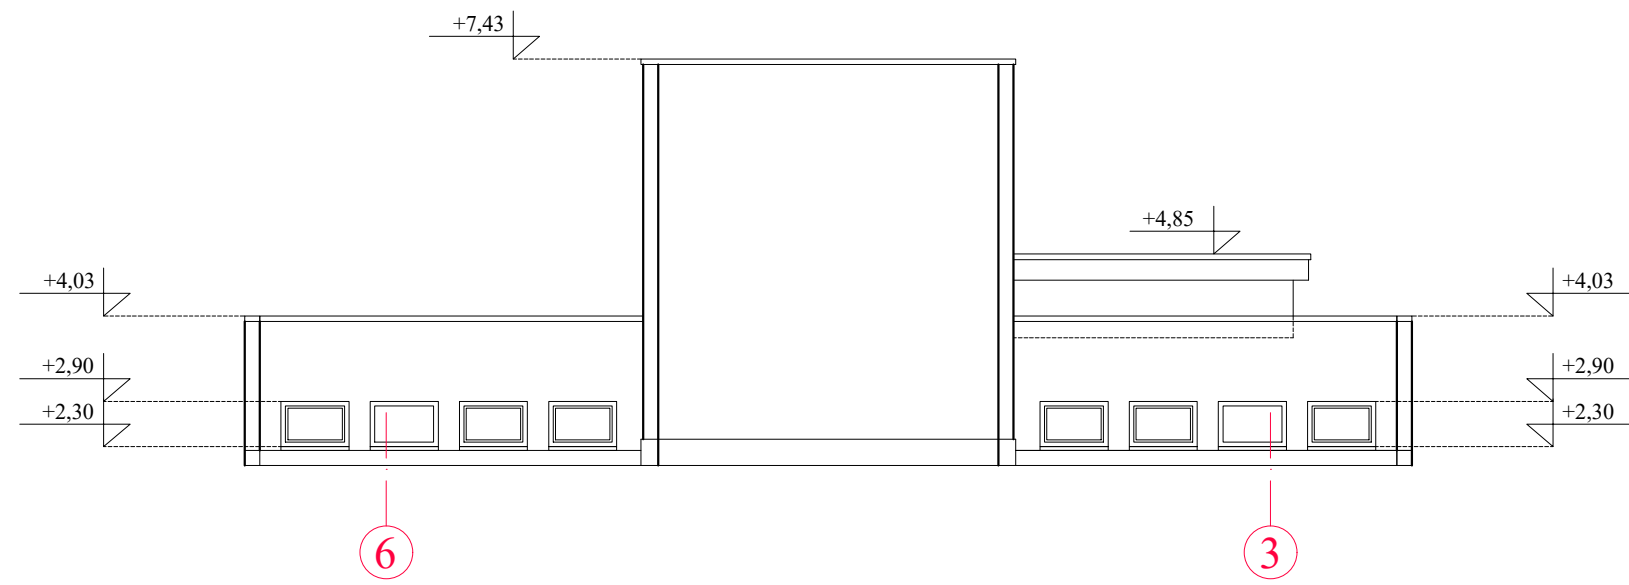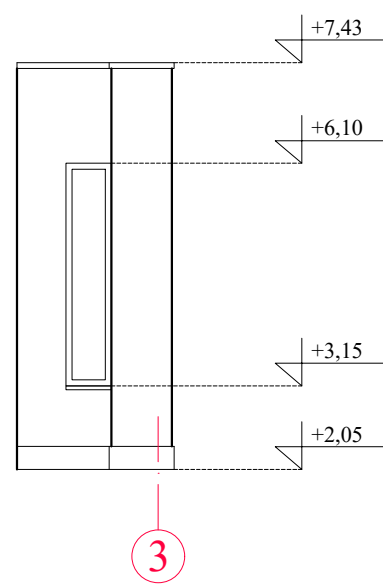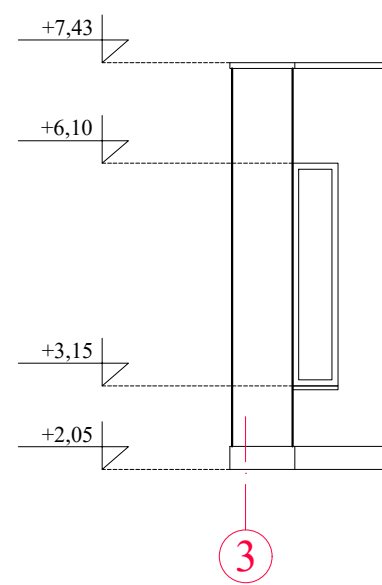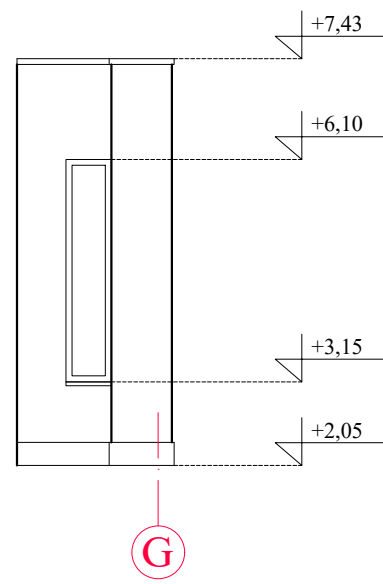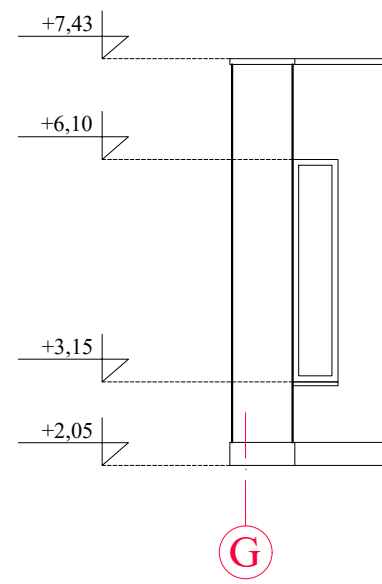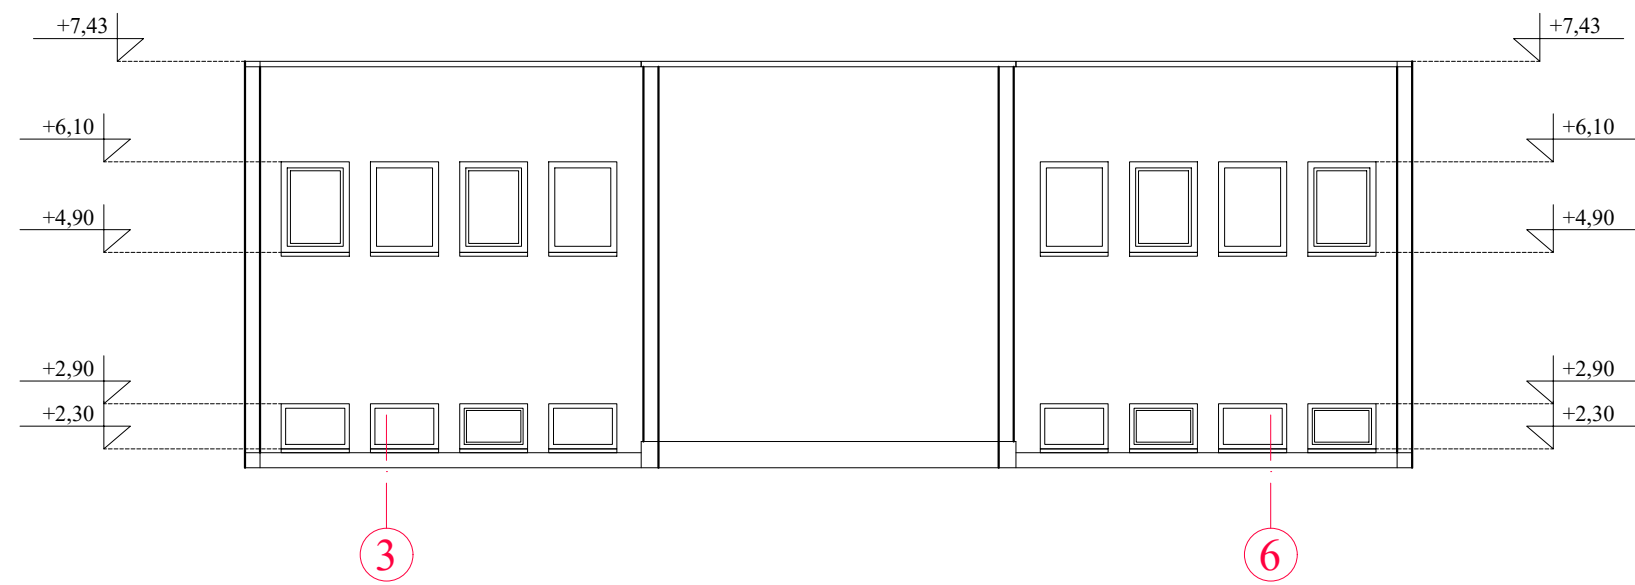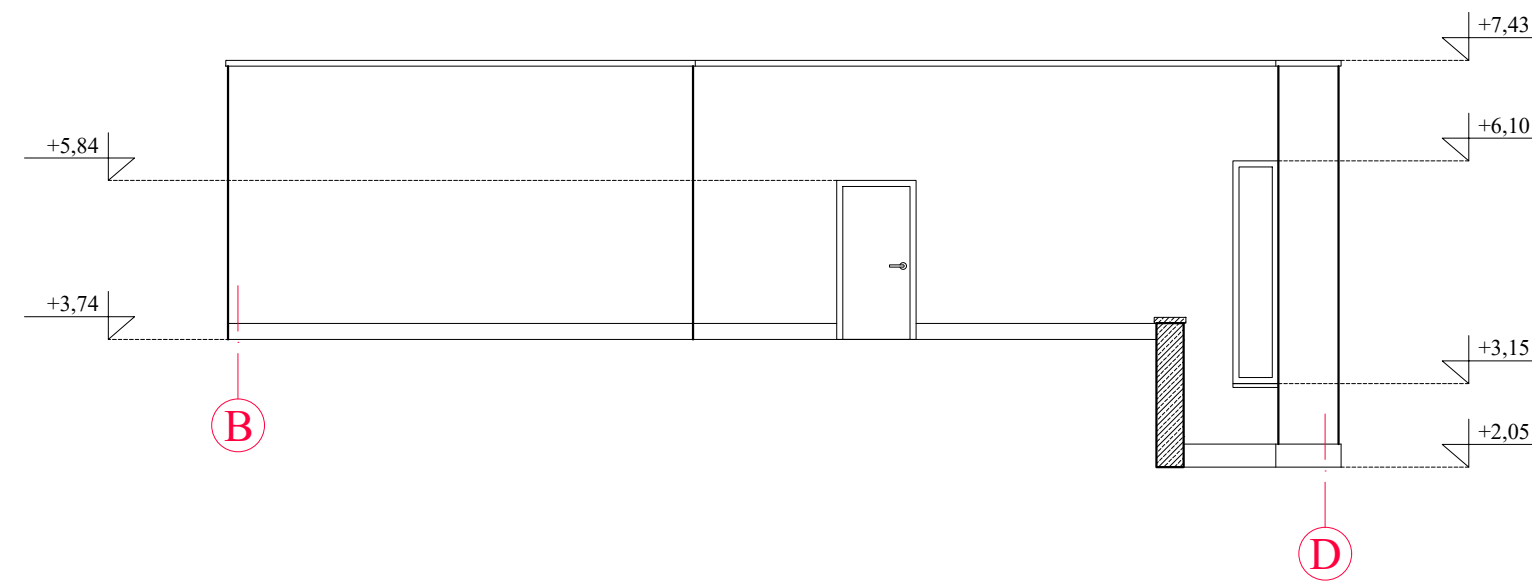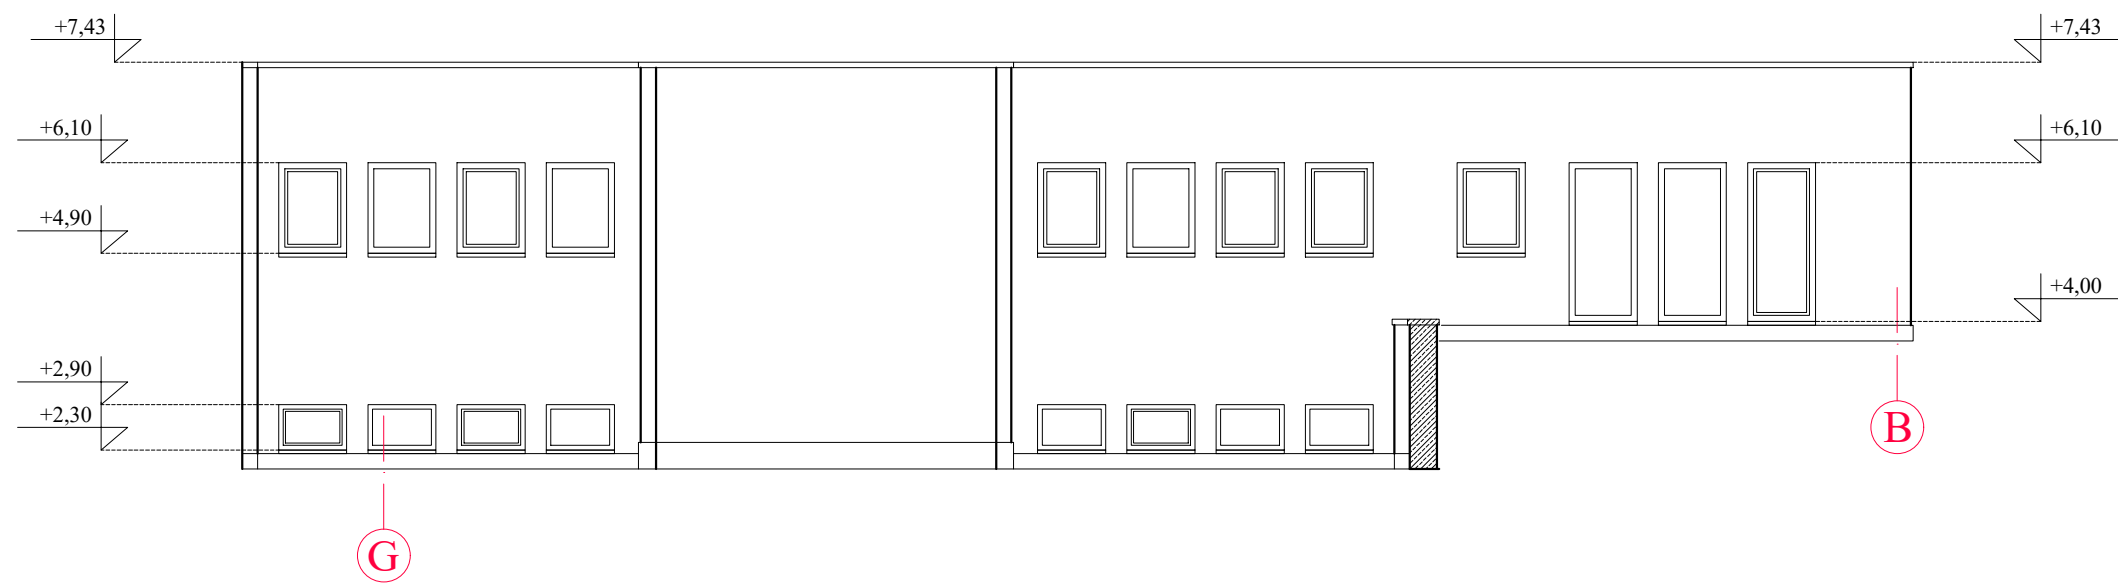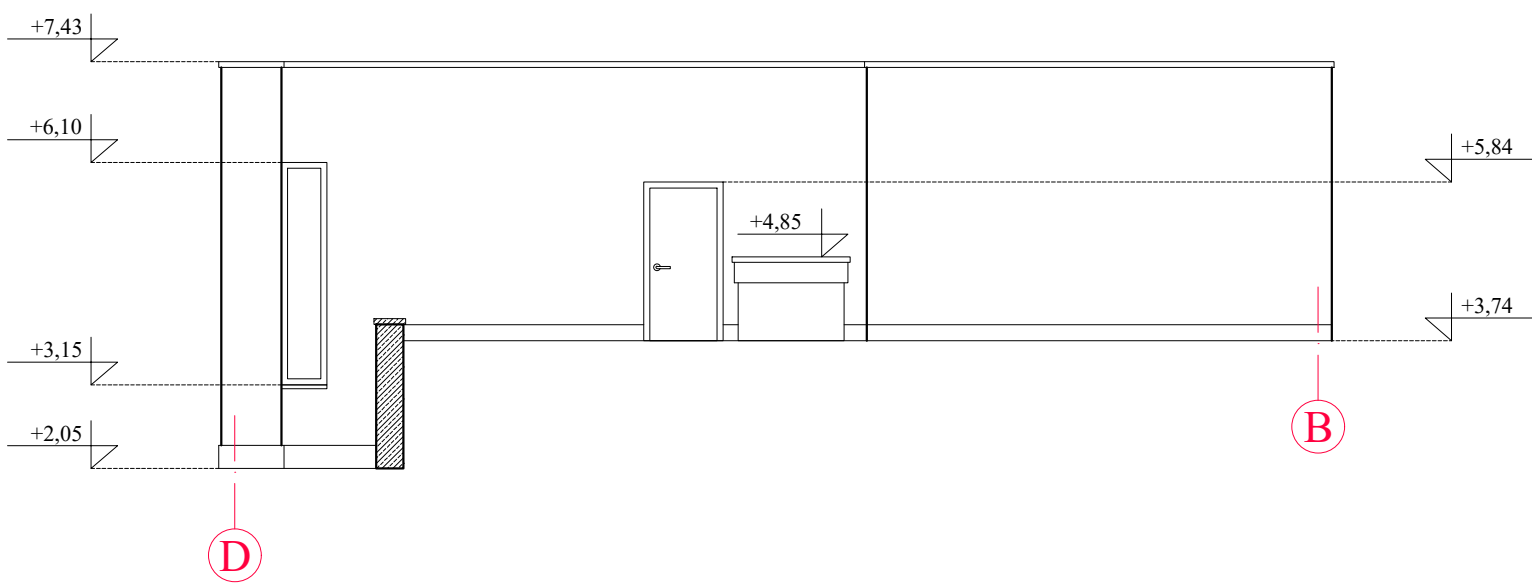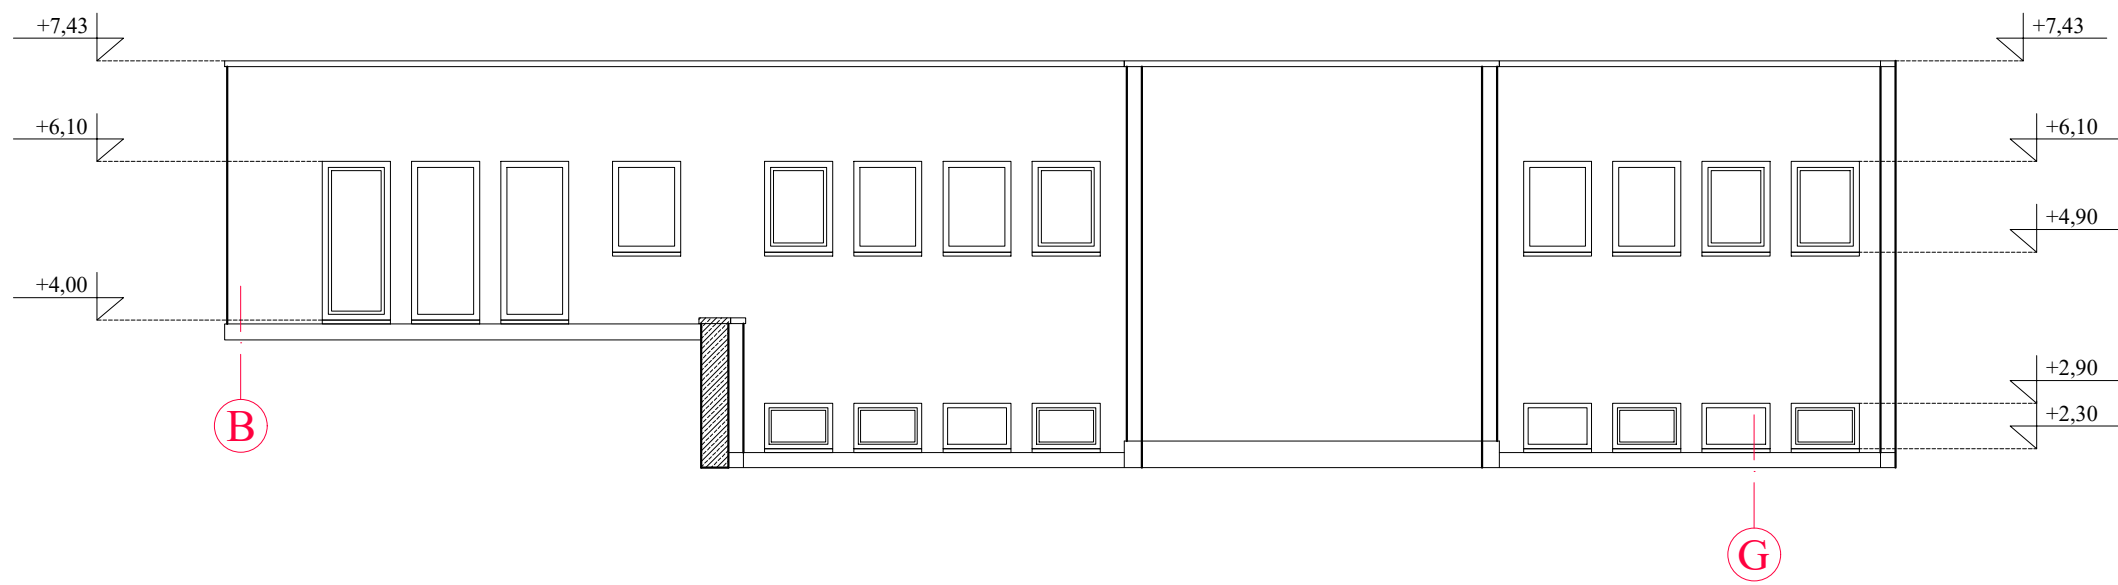

KVAL. PATV. DOK. NR.	MB "Magnus Mindaugas" P. Vileišio g. 13-9, LT-10307, Vilnius Mob. +37069969969 www.elementus.lt			STATINIO PROJEKTO PAVADINIMAS Ugdymo įstaiga, Medicos g. 27, Vilnius		
				Laida		
				Statinio numeris ir pavadinimas, dokumento žymuo		
				Fasadų planai, M 1:100		
LT	STATYTOJAS IR (ARBA) UŽSAKOVAS			Dokumento žymuo		Lapas
						Lapų
				6		6