


SVARBU: VIRTUVĖS GAMYBINIŲ PATALPŲ ĮVADAI NURODYTI ATSKIRAME VIRTUVĖS TECHNOLOGINIAME BRĖŽINYJE

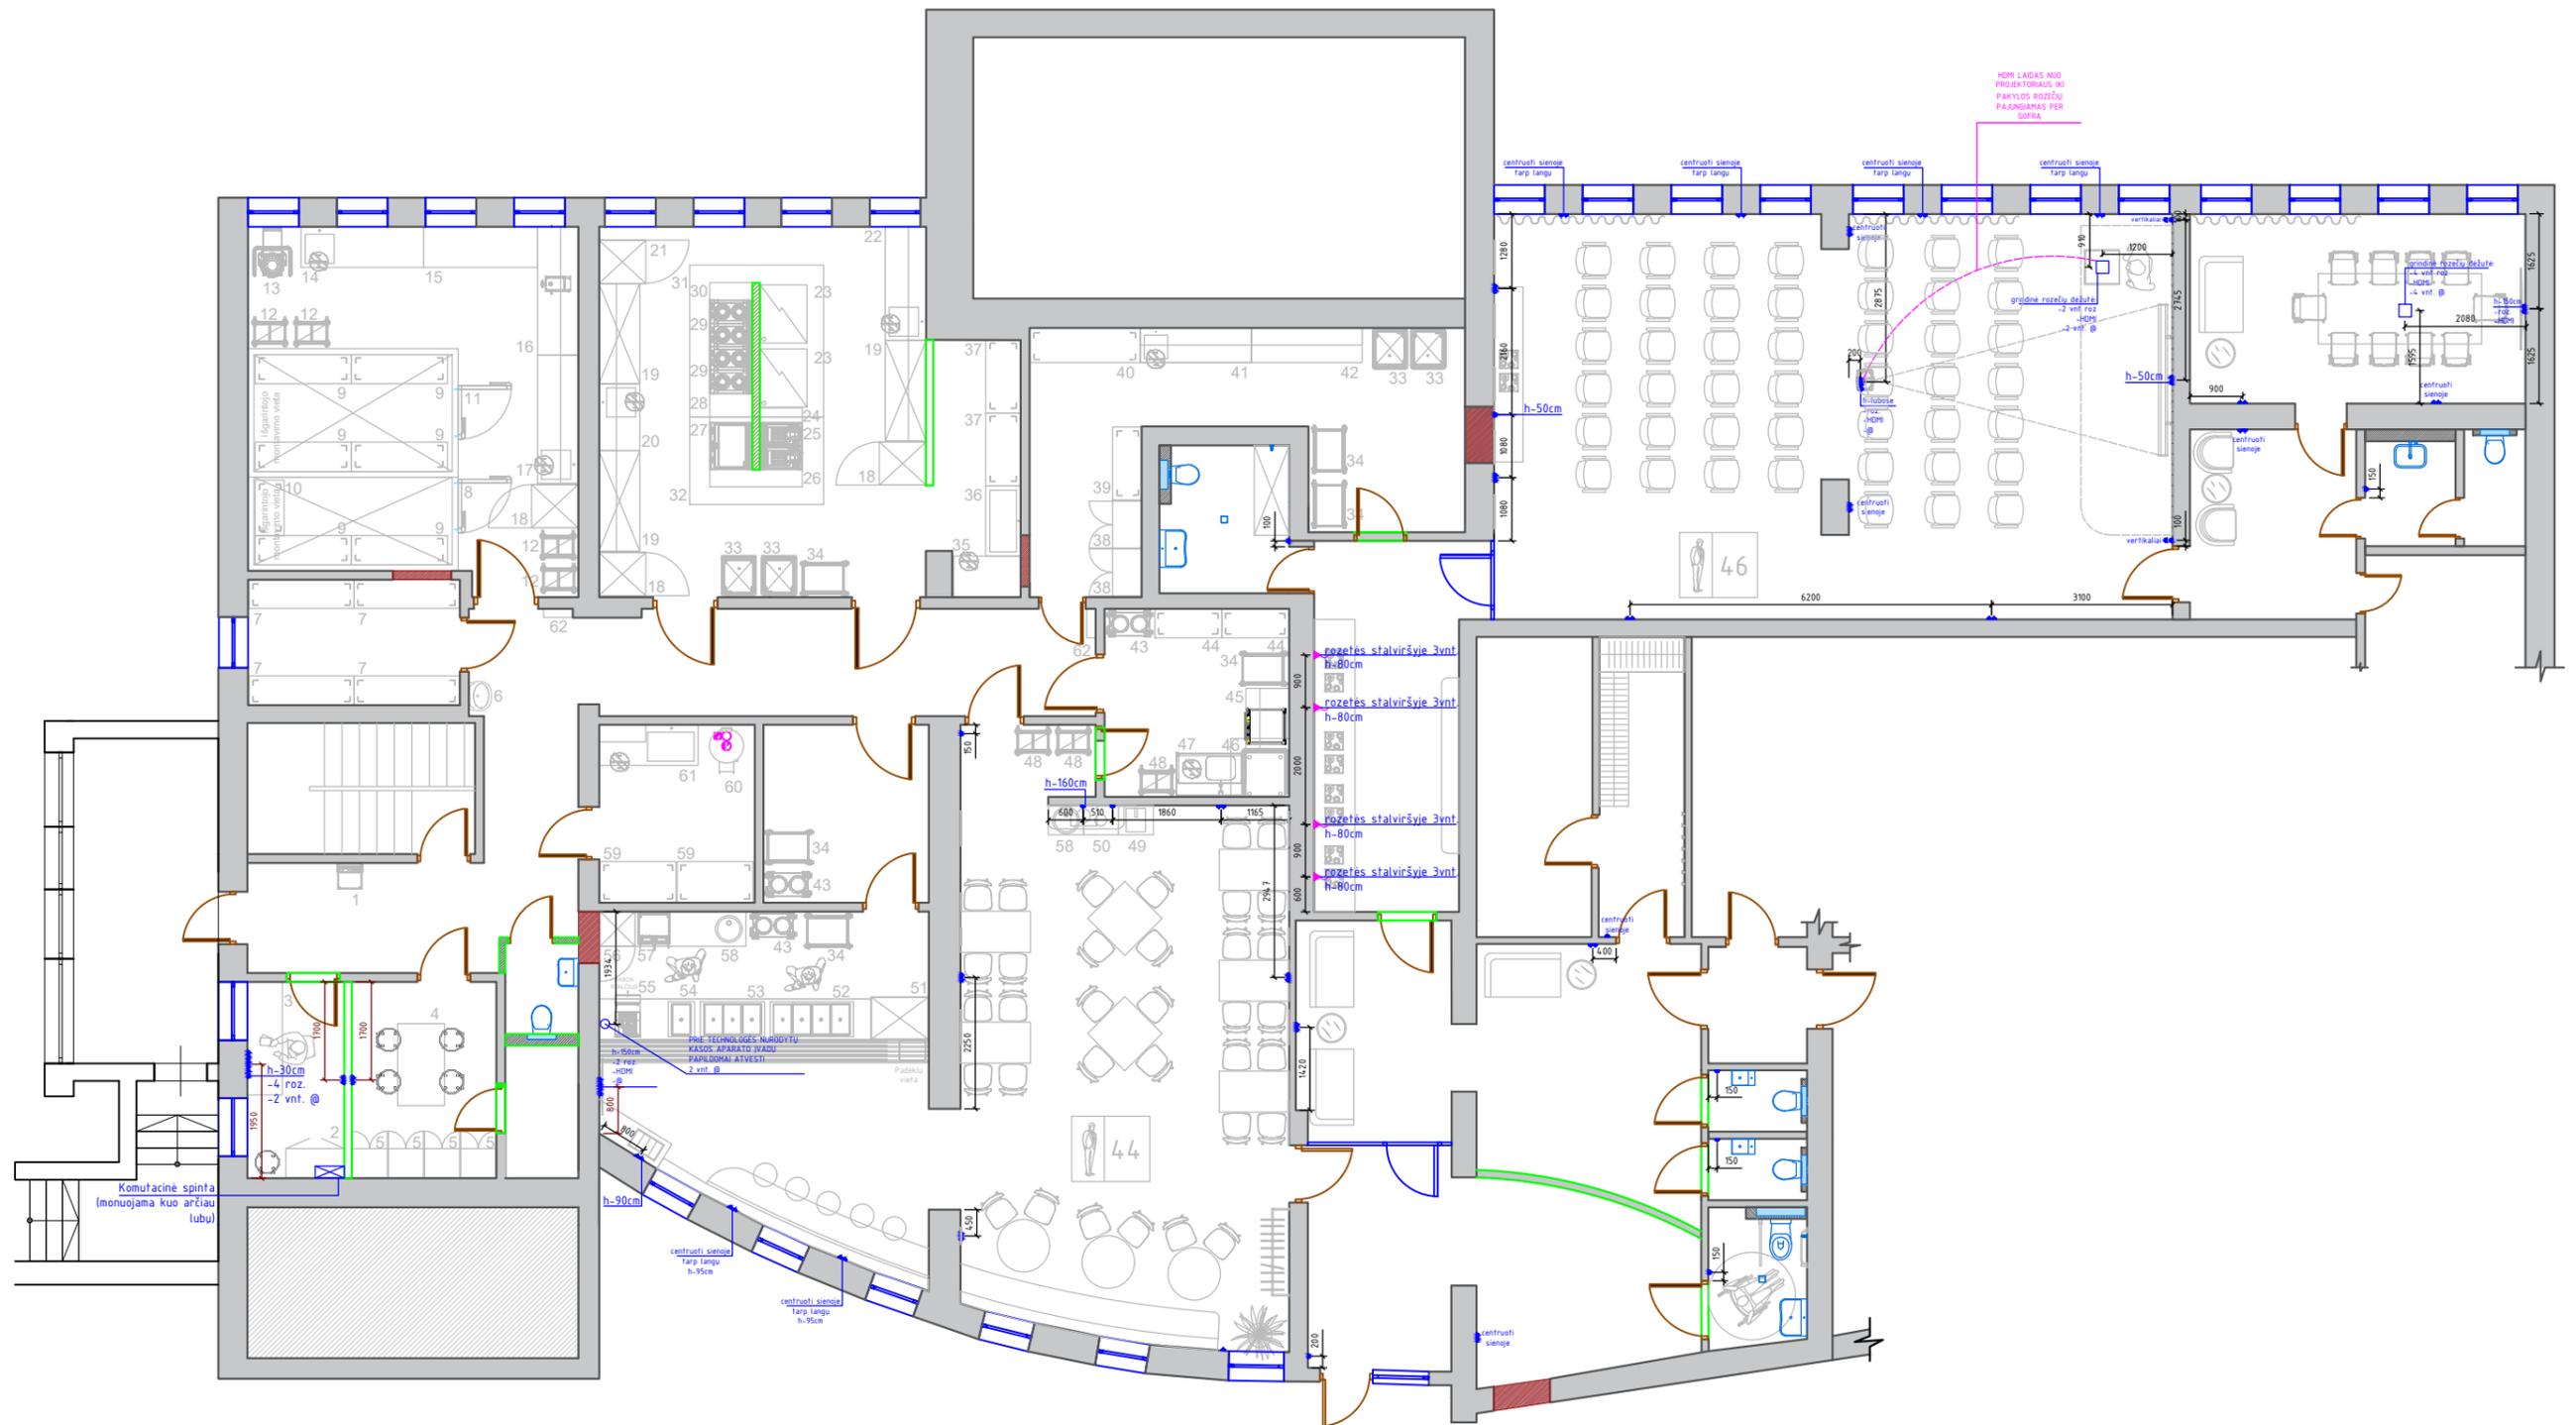

	IŠVEDAMAS LAIDAS		JUNGŲ, SU PERJUNGEJU (jei nenurodyta kitaip - jungtuko centras 90cm nuo švərių grindų)
	PAKABINAMAS LINIJINIS ŠVIESTUVAS		JUNGTUKAS (jei nenurodyta kitaip - jungtuko centras 90cm nuo švərių grindų)
	LED JUOSTA LUBOSE		JUDEŠIO DAVIKLIS (suleidžiami lubose)
	SIENINIS ŠVIESTUVAS		GALIMOS TRANSFORMATORIŲ VIETOS (slėpiami po lubomis su priklaistomomis revizinėmis dūrelėmis)
	Į LUBAS SULEIDŽIAMAS TAŠKINIS ŠVIESTUVAS		ROZETĖ (jei nenurodyta kitaip - rozetės centras 30cm nuo švərių grindų)
	PAKABINAMAS ŠVIESTUVAS		GRINDINIŲ ROZEČIŲ DĖŽUTĖ
	PAVIRŠINIS TAŠKINIS ŠVIESTUVAS		INTERNETO LAIDAS (TINKLO KABELIS)

0	2025-04	KONKURSUI, STATYBAI	
Laida	Išleidimo data	Laidos statusas, keitimo priežastis (jei taikoma)	
Kval. patv. dok. Nr.		Statinio projekto pavadinimas ADMINISTRACINIO PASTATO IR ADMINISTRACINIO PASTATO (GAISRINĖS PASTATO), ADMINISTRACINIŲ PASTATŲ PASKIRTIES GRUPĖS, BURIŲ G. 19, KLAIPĖDA, PAPERASTOJO REMONTO APRAŠAS	
	Žalioji g. 50, Gindulių k., Klaipėdos r. sav. info@projektalis.lt +370 613 07216		
	direktorius	ALGIRDAS LEKSTUTIS	
Kval. patv. dok. Nr.		Statinio numeris ir pavadinimas, 01, ADMINISTRACINIS PASTATAS	
	SIIN architektūros studija MB "Architektė", Turgaus g. 1, Klaipėda simona@sinarchstudio.com	Dokumento pavadinimas	
A 213	PV/ SA PDV	ALGIRDAS STEPONAVIČIUS	Laida
000944	architekt.	SIMONA PIELIKYTĖ	0
LT	Statytojas ir/arba užsakovas	AB "KN ENERGIES"	Dokumento žymuo
			PRO_1126-01-A-SA-B.01
			Lapas
			1
			Lapų
			1