
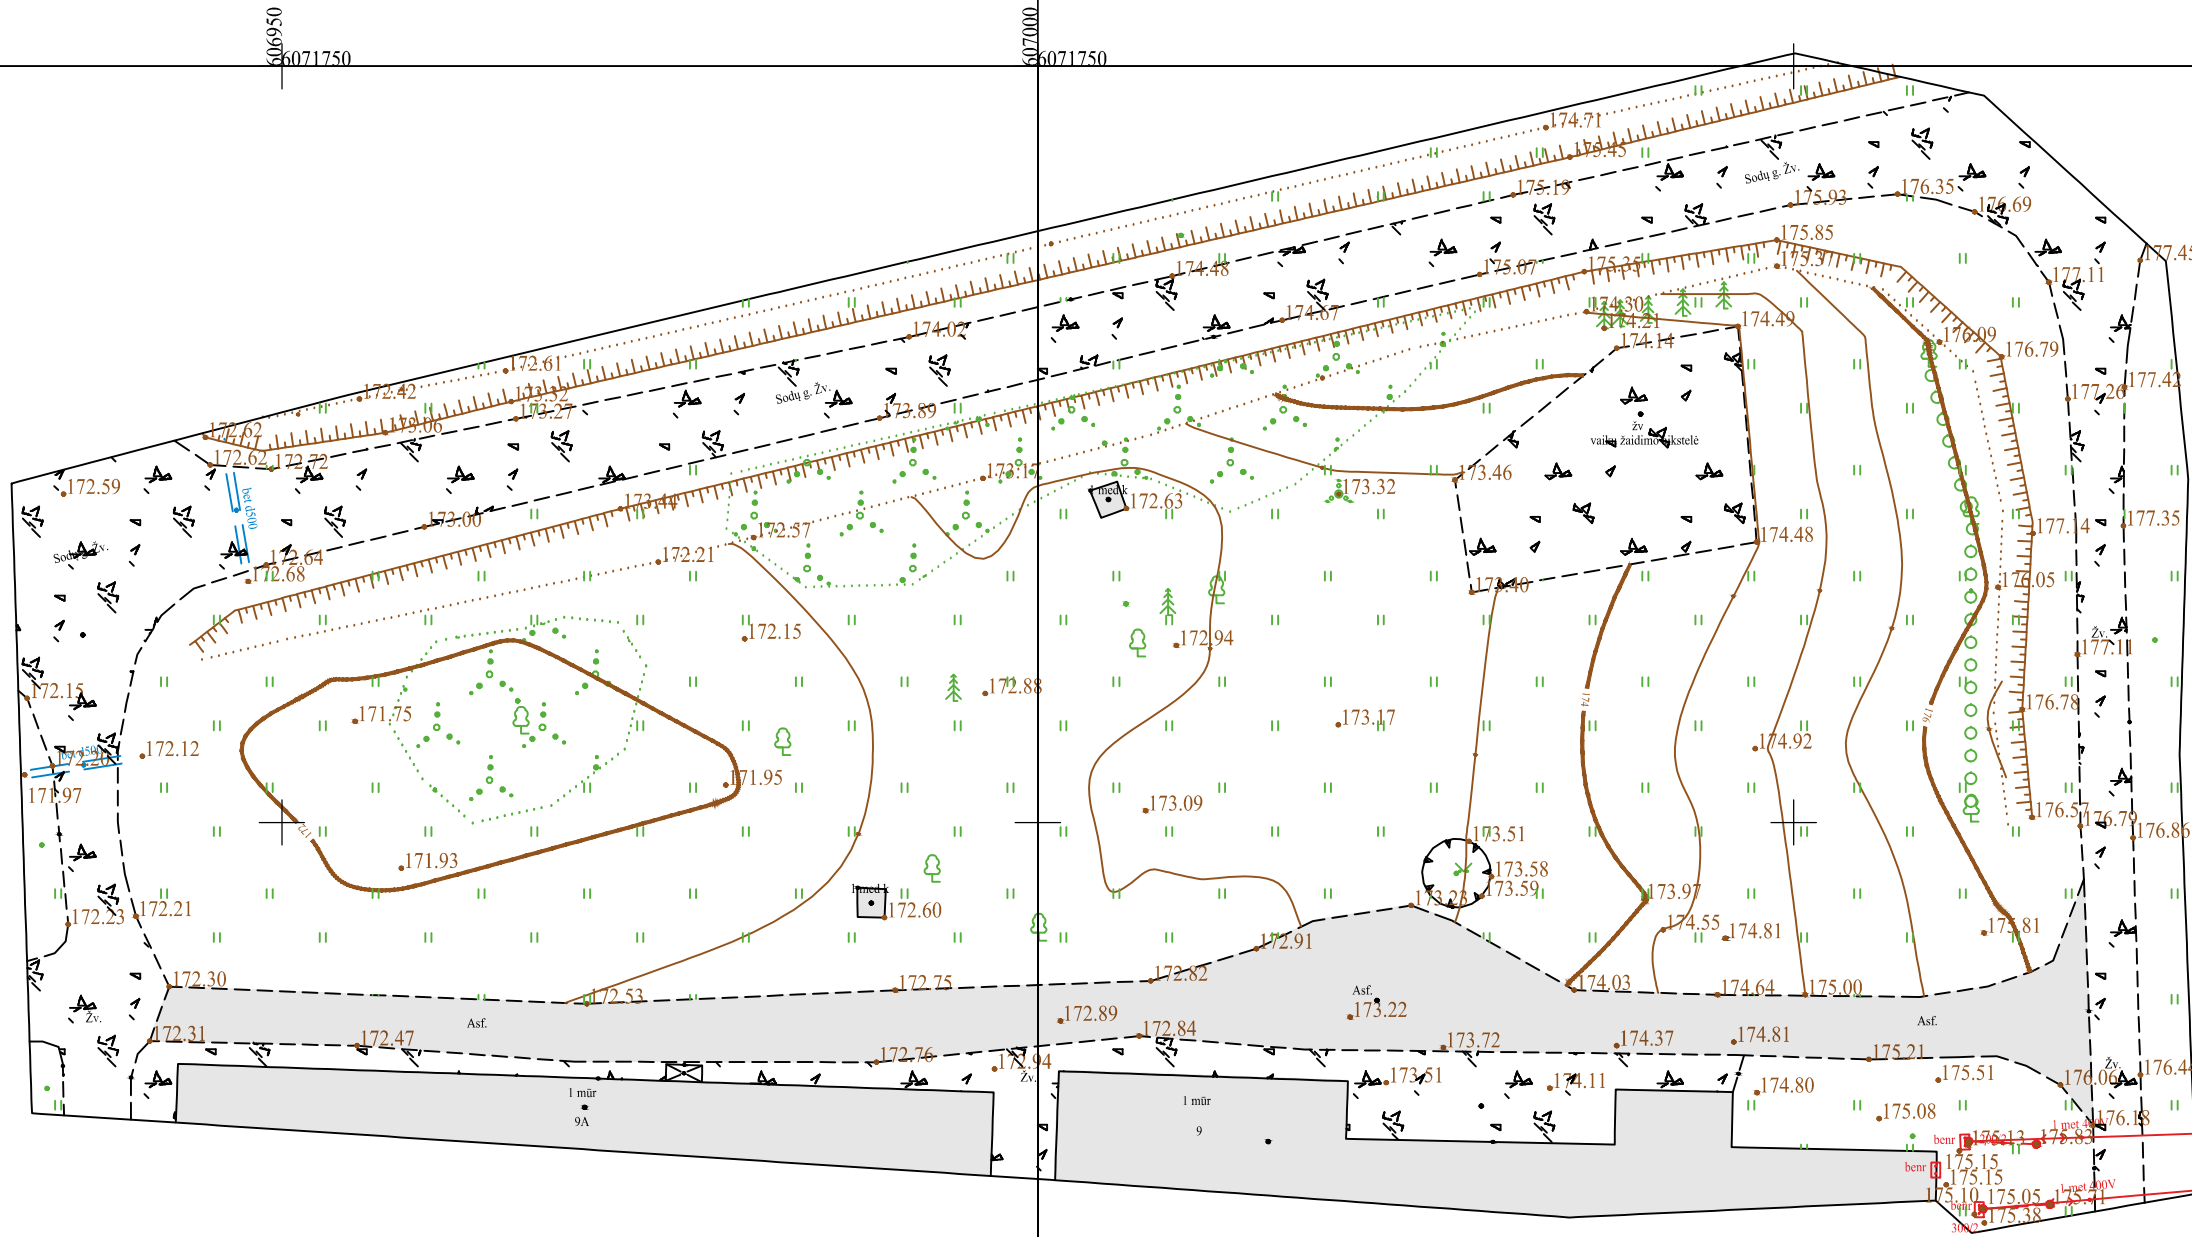


TOPOGRAFINIS PLANAS M1:500

81/34 - 0249

81/34 - 0248

Topografavimo darbų teritorijos išsidėstymo schema

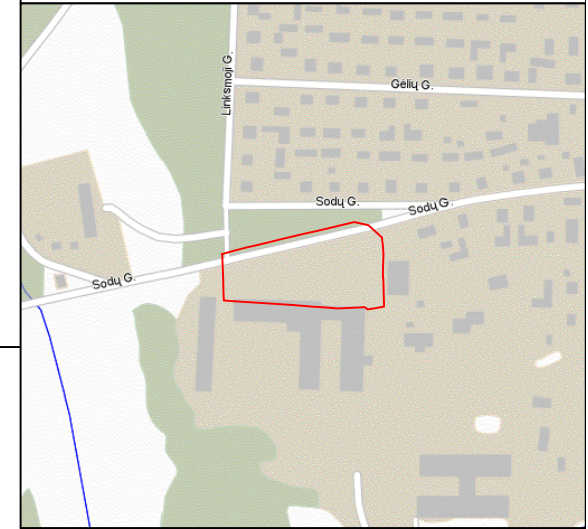

81/34 - 0269

81/34 - 0268



Į.k.186461241; Vilnius, Kalvarijų g. 129-301,
tel.:+370 60429839, edvinaskrianta@gmail.com,
info@krianta.lt

Pareigos	Kv. paž. Nr.	Parašas	Vardas, pavardė	Data	Tikslumas
VADOVAS	2M-M-716		Kšištof Taraškevič	2024-11-08	Ms= 0.04 m
GEODEZININKAS	1GKV-1655		Edvin Žukovski	2024-11-08	Mh= 0.04 m
UŽSAKOVAS	Vilniaus rajono savivaldybės administracijos Lavoriškių seniūnija				
PARAIŠKOS NR.:	Topografinis planas - pilnas turinys				
TIHIS1-20241108-074168	Vilniaus r. sav., Lavoriškių sen., Mostiškių k., Sodų g. 9B				
Geoido modelis LIT20G	Lapų skaičius	Lapo Nr.	Koordinacių sistema - LKS94		
	1	1	Aukščių sistema - LAS07		