


Sklypo išdėstymo schema


ŽEMĖS SKLYPO PLANAS M 1:500

Sklypo plotas 3737m²

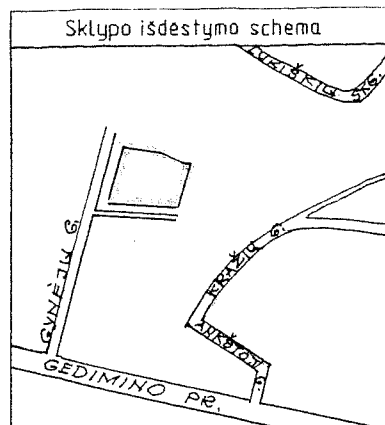

GYNĖJŲ G-VĖ

x=23100
y=27850

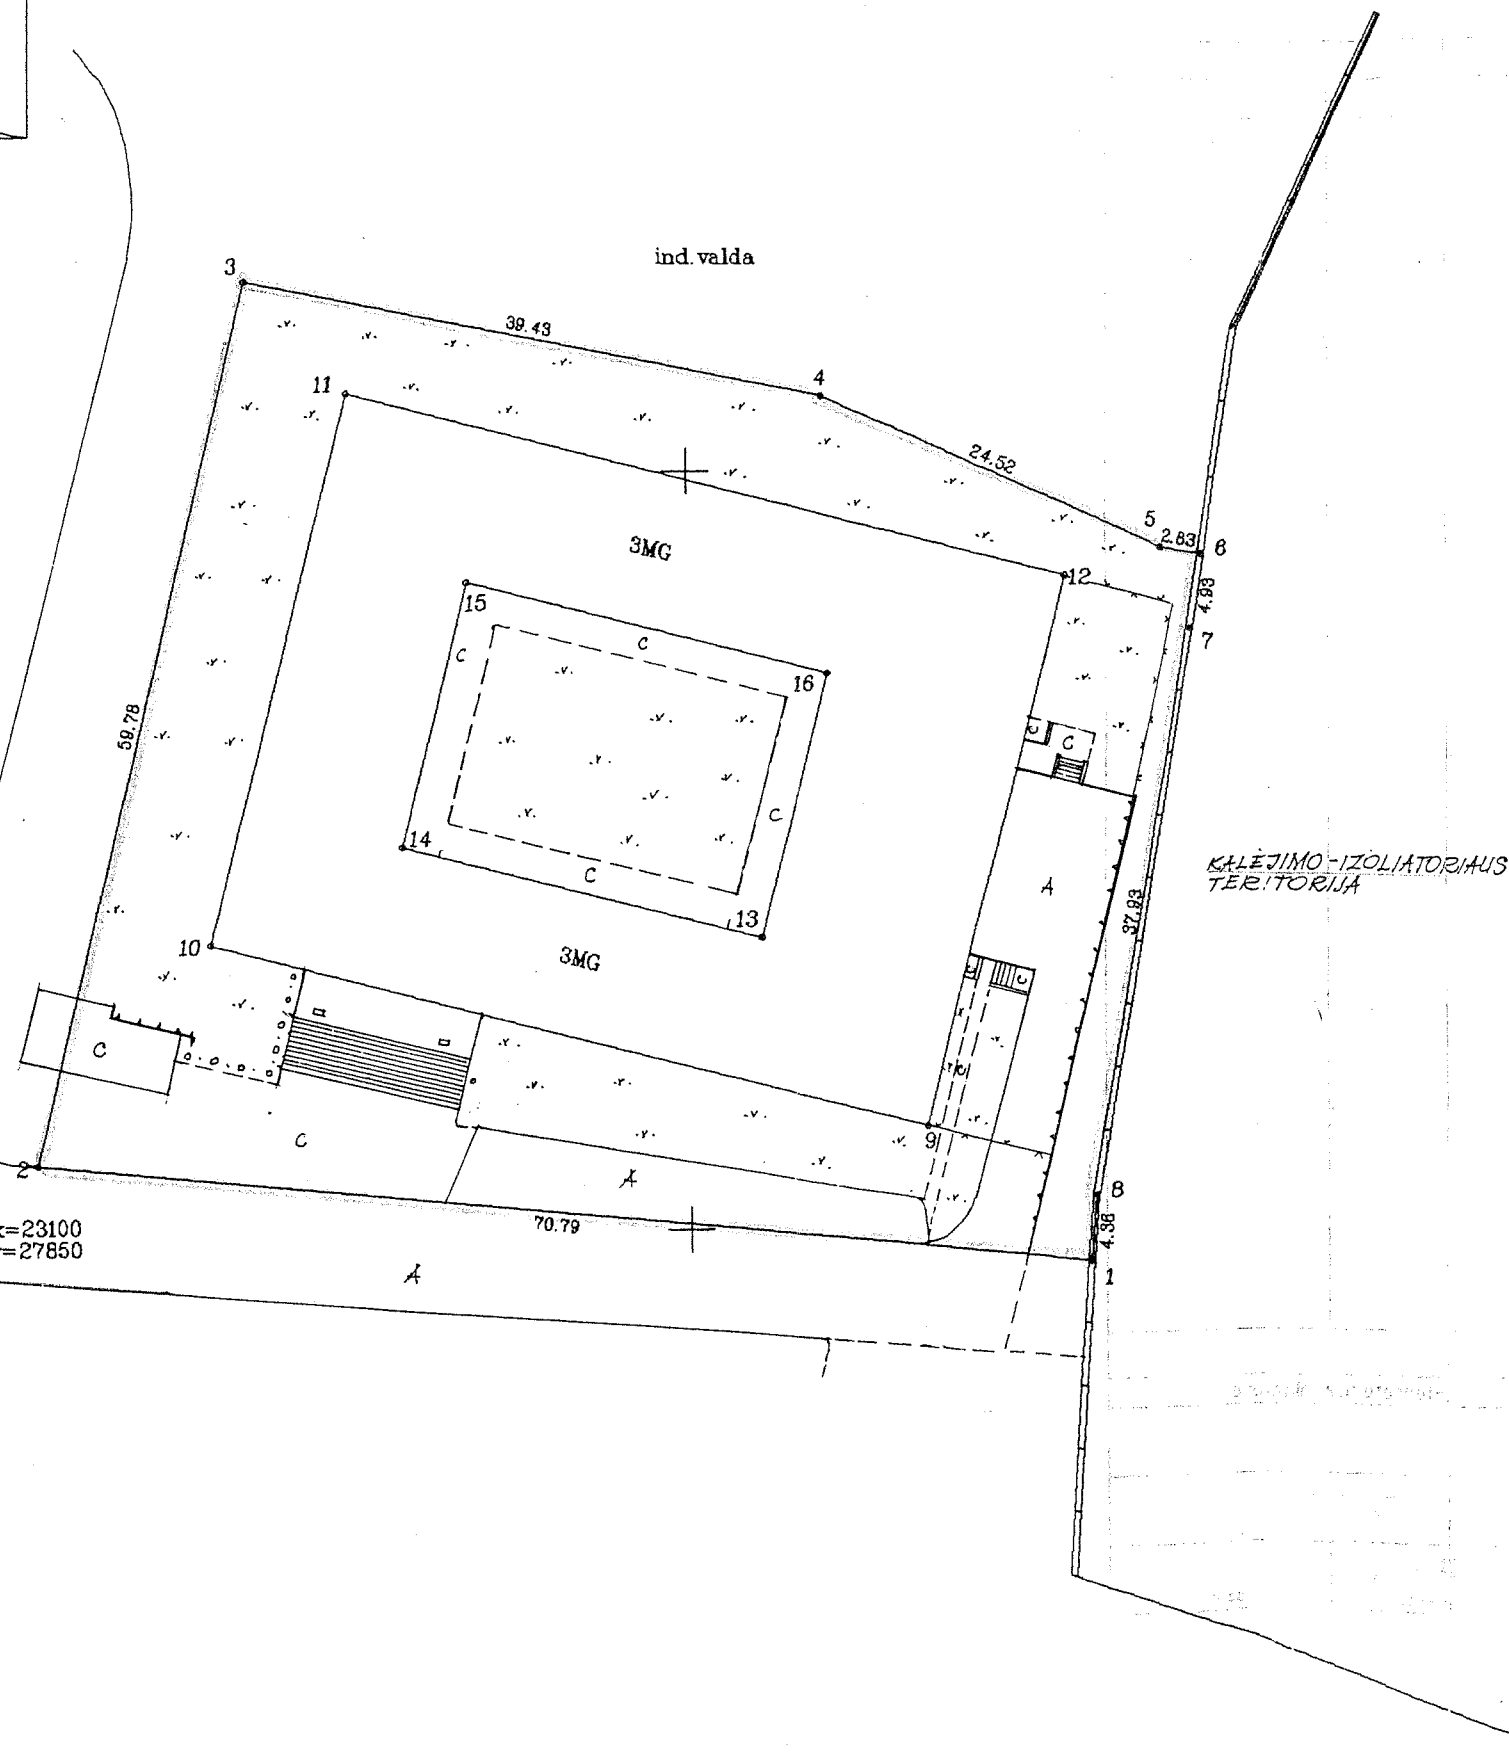

Vardas, pavardė (pavadinimas)	asmens (jmonės) kodas	data
LIETUVOS AUKŠČIAUSIAJIS TEISMAS	8860203	2000.02

Gatvė, namo Nr.	GYNĖJŲ 6
Kaimas (miestelis)	
Seniūnija	NAUJAMIESČIO
Miestas (rajonas)	VILNIUS
Apskritis	VILNIAUS

Kadastro:	vieta	blokas	sklypas
			0040

Gretimybė	gretimio sklypo savininkas (nuomininkas, naudotojas)

EKSPLIKACIJA	bendras plotas m ²	žemės ūkio naud. m ²	miškas m ²	užstatyta teritorija m ²	keliai m ²	vandens m ²	kita žemė m ²
v., pavardė (pavadinimas)							

naudojimo tipas	naudojamas plotas							
	privati				valstybinė			
	atskirai		bendrai		atskirai		bendrai	
v., pavardė (pavadinimas)	ind.	m ²	ind.	m ²	ind.	m ²	ind.	m ²
LIETUVOS AUKŠČIAUSIAJIS TEISMAS							3737	

SUDERINTA Vyr. grupės vadovui
2000.02.28

Licencija Nr.102 išduota 1996 10.20 galioja iki 2001 10.20

MIESTO PLĖTROS DEPARTAMENTAS GAMYBINĖ GRUPĖ

pareigos	v., pavardė	parašas	data
Grupės vadovas			2000.02.10
Vykdytojas			
Atliko			

A.V.

ŽEMĖS SKLYPO PLANAS M 1:500

Sklypo plotas 3737m²

Sklypo identifikatorius:


--	--	--	--	--	--	--	--	--	--	--	--

KOORDINACIŲ ŽINIARAŠTIS

Koordinacių sistema vietinė							
Uždav. Nr.	Kodas	X	Y	Uždav. Nr.	Kodas	X	Y
1	R	23097.84	27926.59				
2	R	23104.61	27856.13				
3	R	23162.65	27870.45				
4	R	23154.88	27909.10				
5	R	23144.85	27931.47				
6	R	23144.41	27934.26				
7	R	23139.54	27933.49				
8	R	23102.18	27926.91				
9	NK	23106.73	27915.72				
10	NK	23119.05	27867.93				
11	NK	23155.29	27877.32				
12	NK	23142.98	27925.07				
13	NK	23119.24	27904.85				
14	NK	23125.41	27880.93				
15	NK	23142.84	27885.42				
16	NK	23136.67	27909.34				
SKLYPO CENTRO KOORDINATĖS							
Koordinacių sistema				Koordinatės X/Y		Planeto nomenklatūra	
Sistema, kurioje vykdyti matavimai, Vilniaus-vietinė				X=23132 Y=27896		130-B	
Valstybinė LKS-1994				X=6062392 Y=581556		76/32-0207	
Žiniaraštį sudarė:				v. pavardė		parašas	2000.02.10 data

Ištrauka iš Lietuvos Respublikos Administracinių teisių pažeidimų kodekso:

- 47 straipsnis. Pastovių žemenaudos riboženklų sunaikinimas arba gadinimas - užtraukia baudą nuo vieno šimto iki penkių šimtų litų.
- 48 straipsnis. Geodezinio pagrindo punktų bei marksreiderystės ženklų sunaikinimas arba gadinimas - užtraukia baudą nuo vieno šimto iki vieno tūkstančio litų.

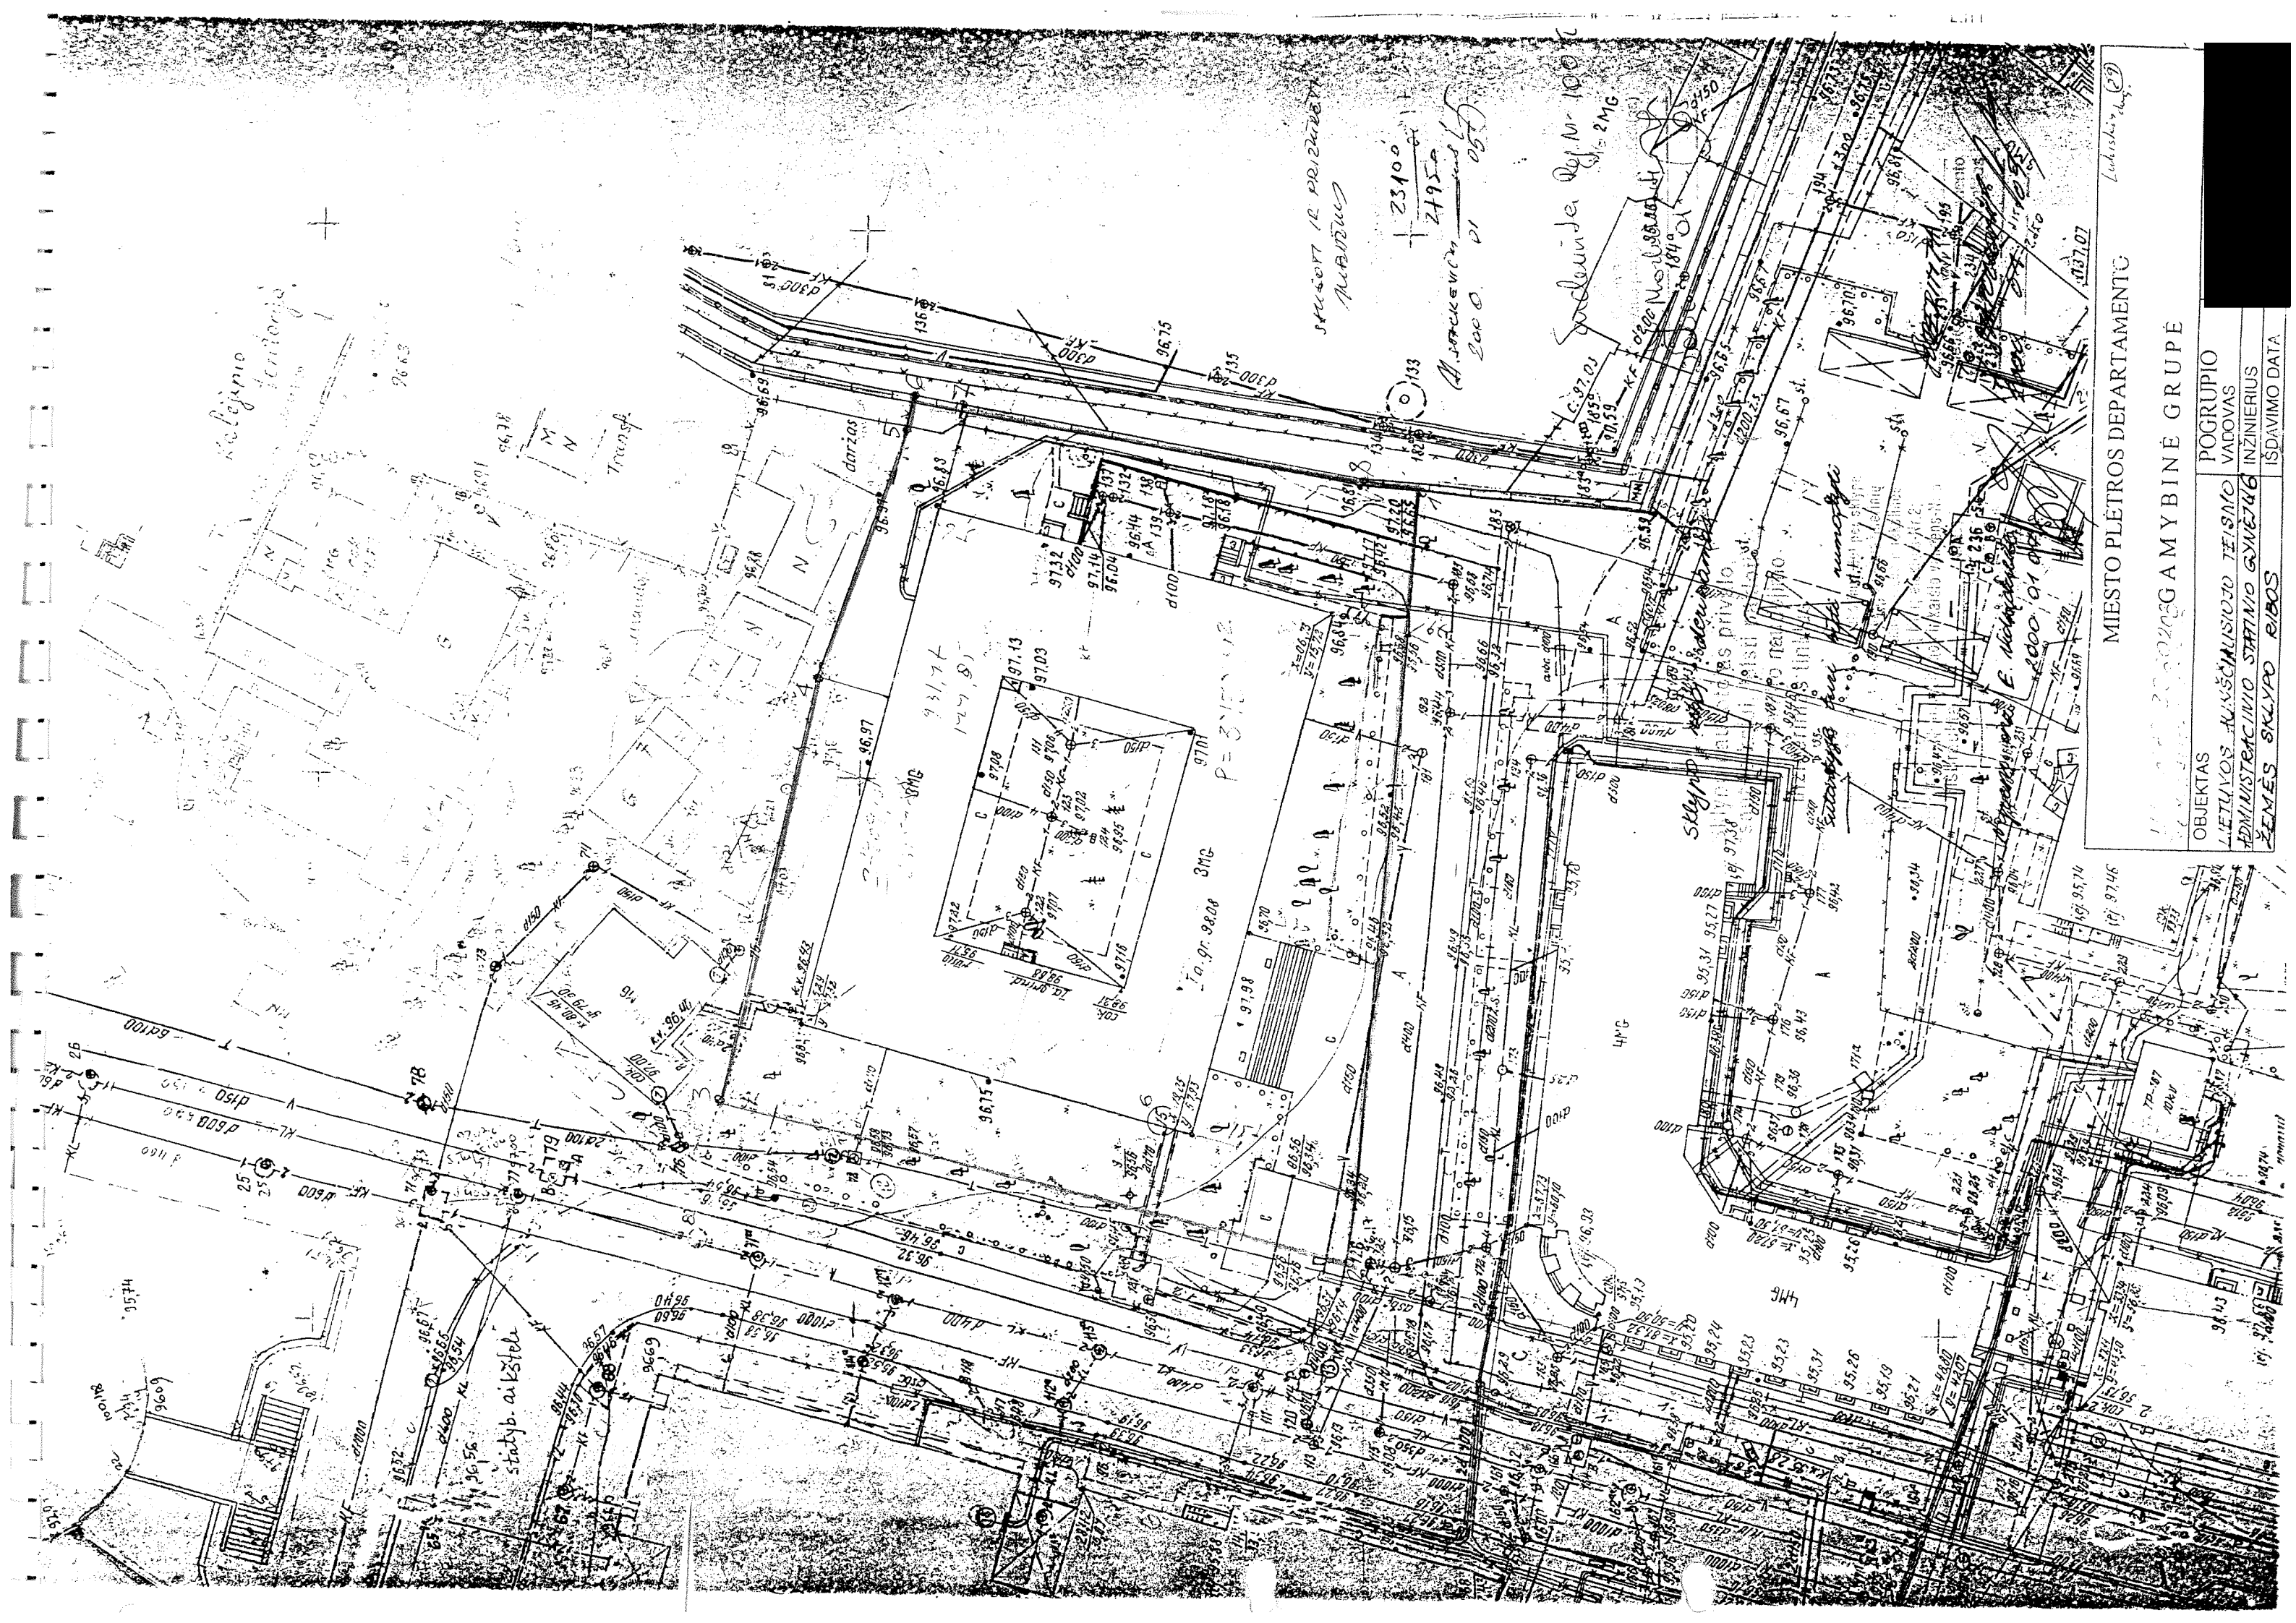

MIESTO PLĖTROS DEPARTAMENTAS

POGRUPIS ADMINISTRACINIO STATINIO TIEŠIMO VADOVAS

INŽINIERIUS

ISDAVIMO DATA

Lubinskių (29)