

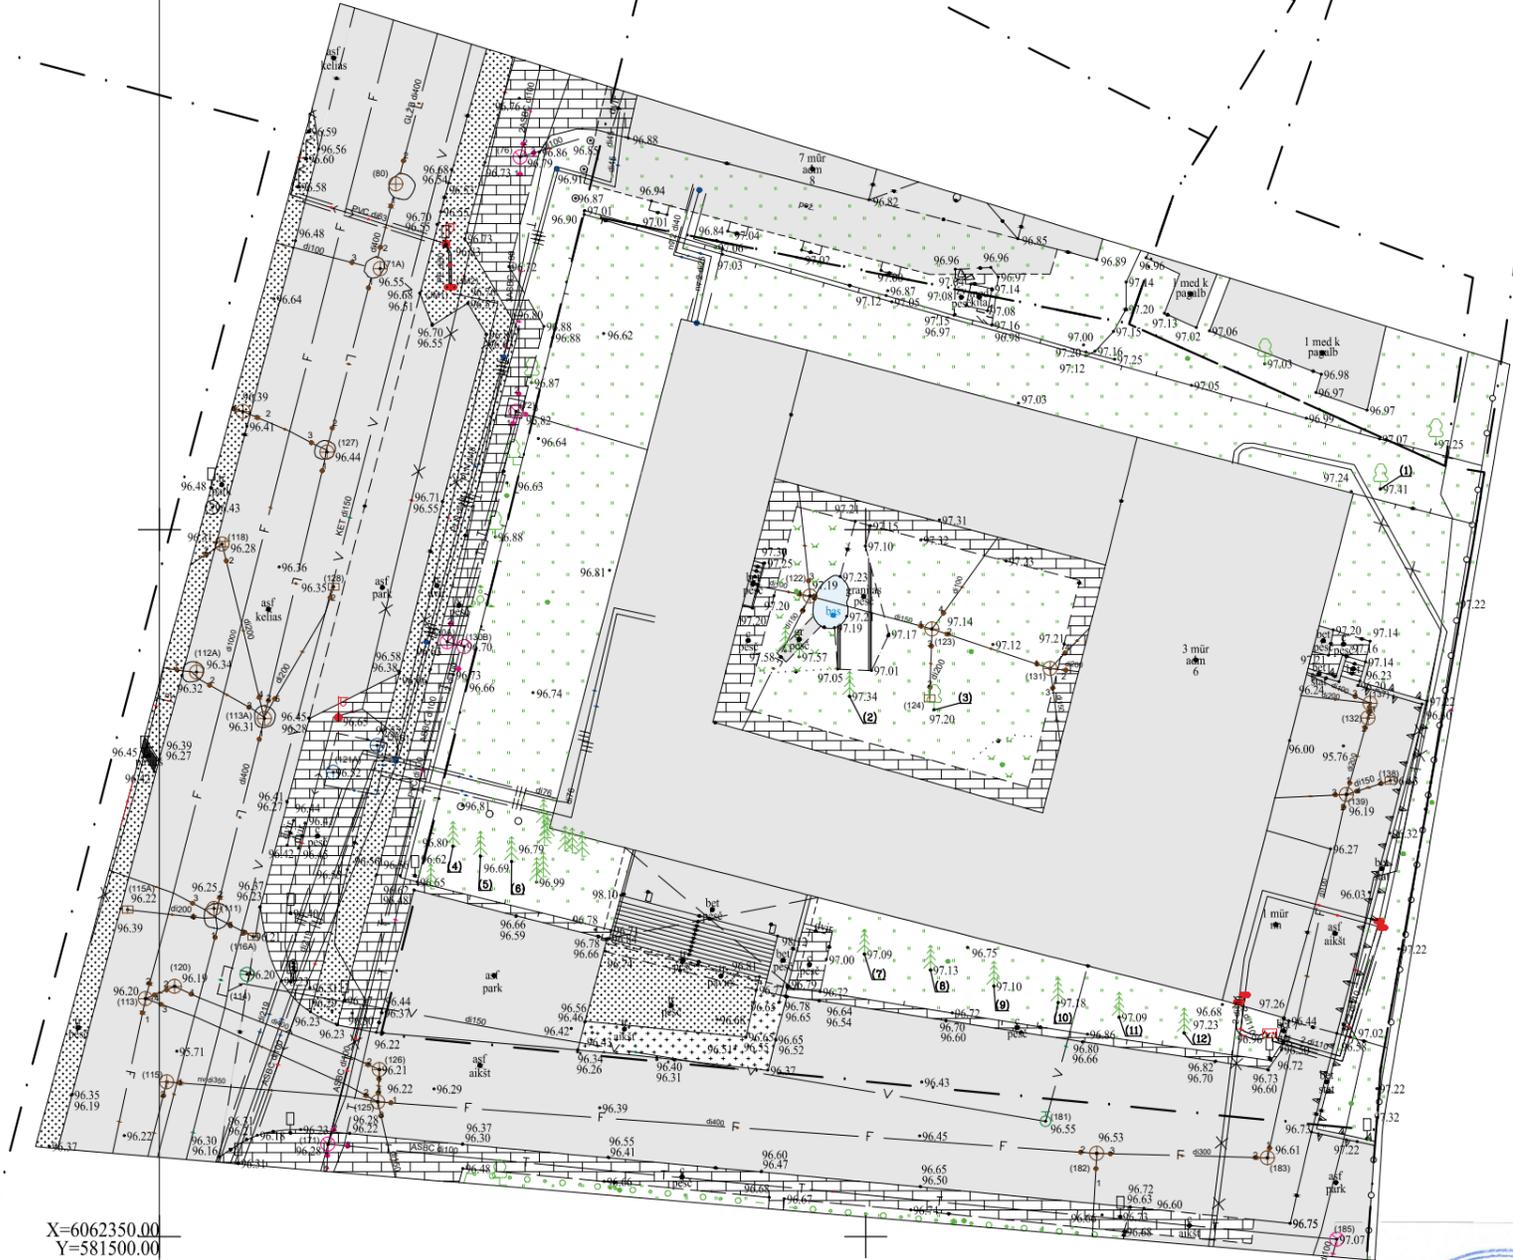


Topografinis planas pilnas turinys M 1:500

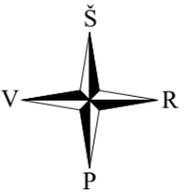

X=6062350.00
Y=581500.00

76/32 - 0206 76/32 - 0207

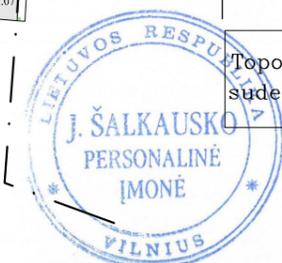

AUKŠČIŲ SISTEMA LAS07
KOORDINAČIŲ SISTEMA LKS-1994

Pareigos	Pavardė
Savininkas	
Vykdytojas	
Kvalifikacijos pažymėjimo Nr.	

Topografinis planas suderintas ir integruotas THHS	Prašymo Nr. THHS1-20241211-082977	Suderinimo data 2024-12-23
---	--------------------------------------	-------------------------------

Naudotas geoido modelis LIT-20
Geodezinių matavimų tikslumas:
horizontalios padėties -10 cm
vertikalios padėties -10 cm

J.ŠALKAUŠKO PERSONALINĖ ĮMONĖ
tel.8 686 80075
l.k. 124642733
matuoti@gmail.com

Objektas: Gynėjų g. 6, Naujamiesčio sen., Vilniuje,
Vilniaus m. sav

Brėžinys: Topografinis planas-pilnas turinys

Užsakovas	Mastelis	Lapų sk.	Lapo Nr.	Data
privatus asmuo	1:500	1	1	2024 12 05