
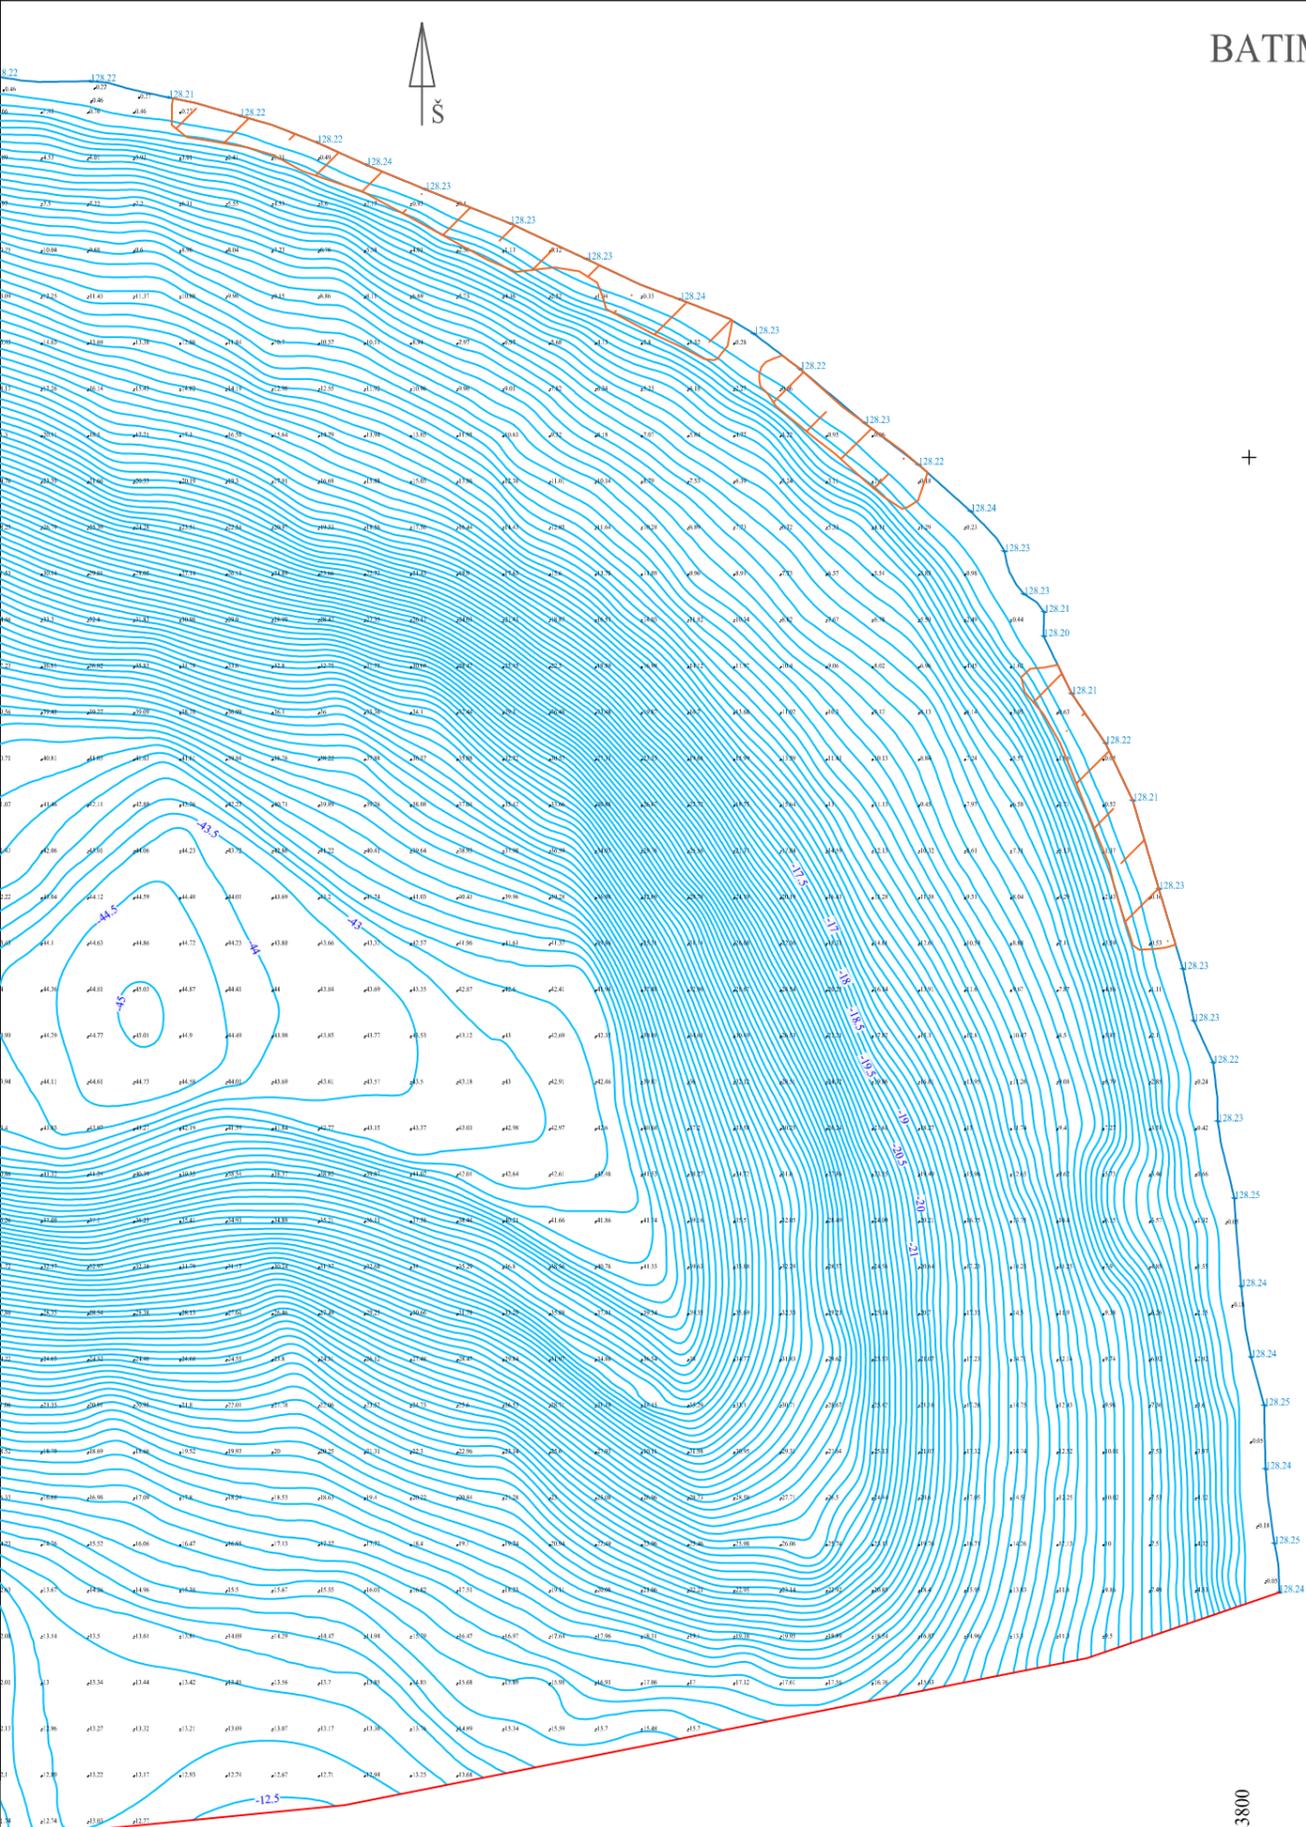


BATIMETRINIŲ MATAVIMŲ PLANAS M 1:1500

Pririšimo schema

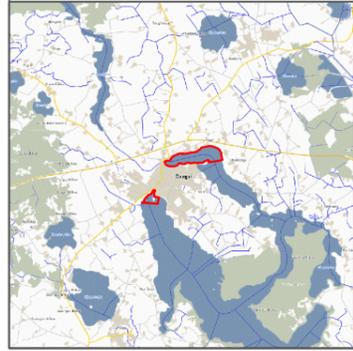

+

624050
62025550


+

Vandens augalija - 

Batimetrinių matavimų dalies riba - 

Ežero dalies batimetrinių matavimų data 2025-04-08

Lapų išdėstymo schema

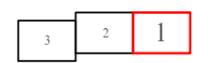

4

Lapo Nr.
1

AB VIDAUS VANDENS KELIŲ DIREKCIJA

Objektas : Alytaus r. sav., ežeras Didžiulis (Daugų ežeras)


Didžiulio (Daugų) ežero dalies batimetriniai matavimai

DATA	HIDROGRAFIJOS SKYRIUS	
20250408-14d.	Matavimus atliko	M. Šukys
MASTELIS	Planą sudarė	B. Šniaukas
1:1500	Hidrografijos skyriaus vadovas	L. Šilinis

623800
62025350

+

BATIMETRINIŲ MATAVIMŲ PLANAS M 1:1500

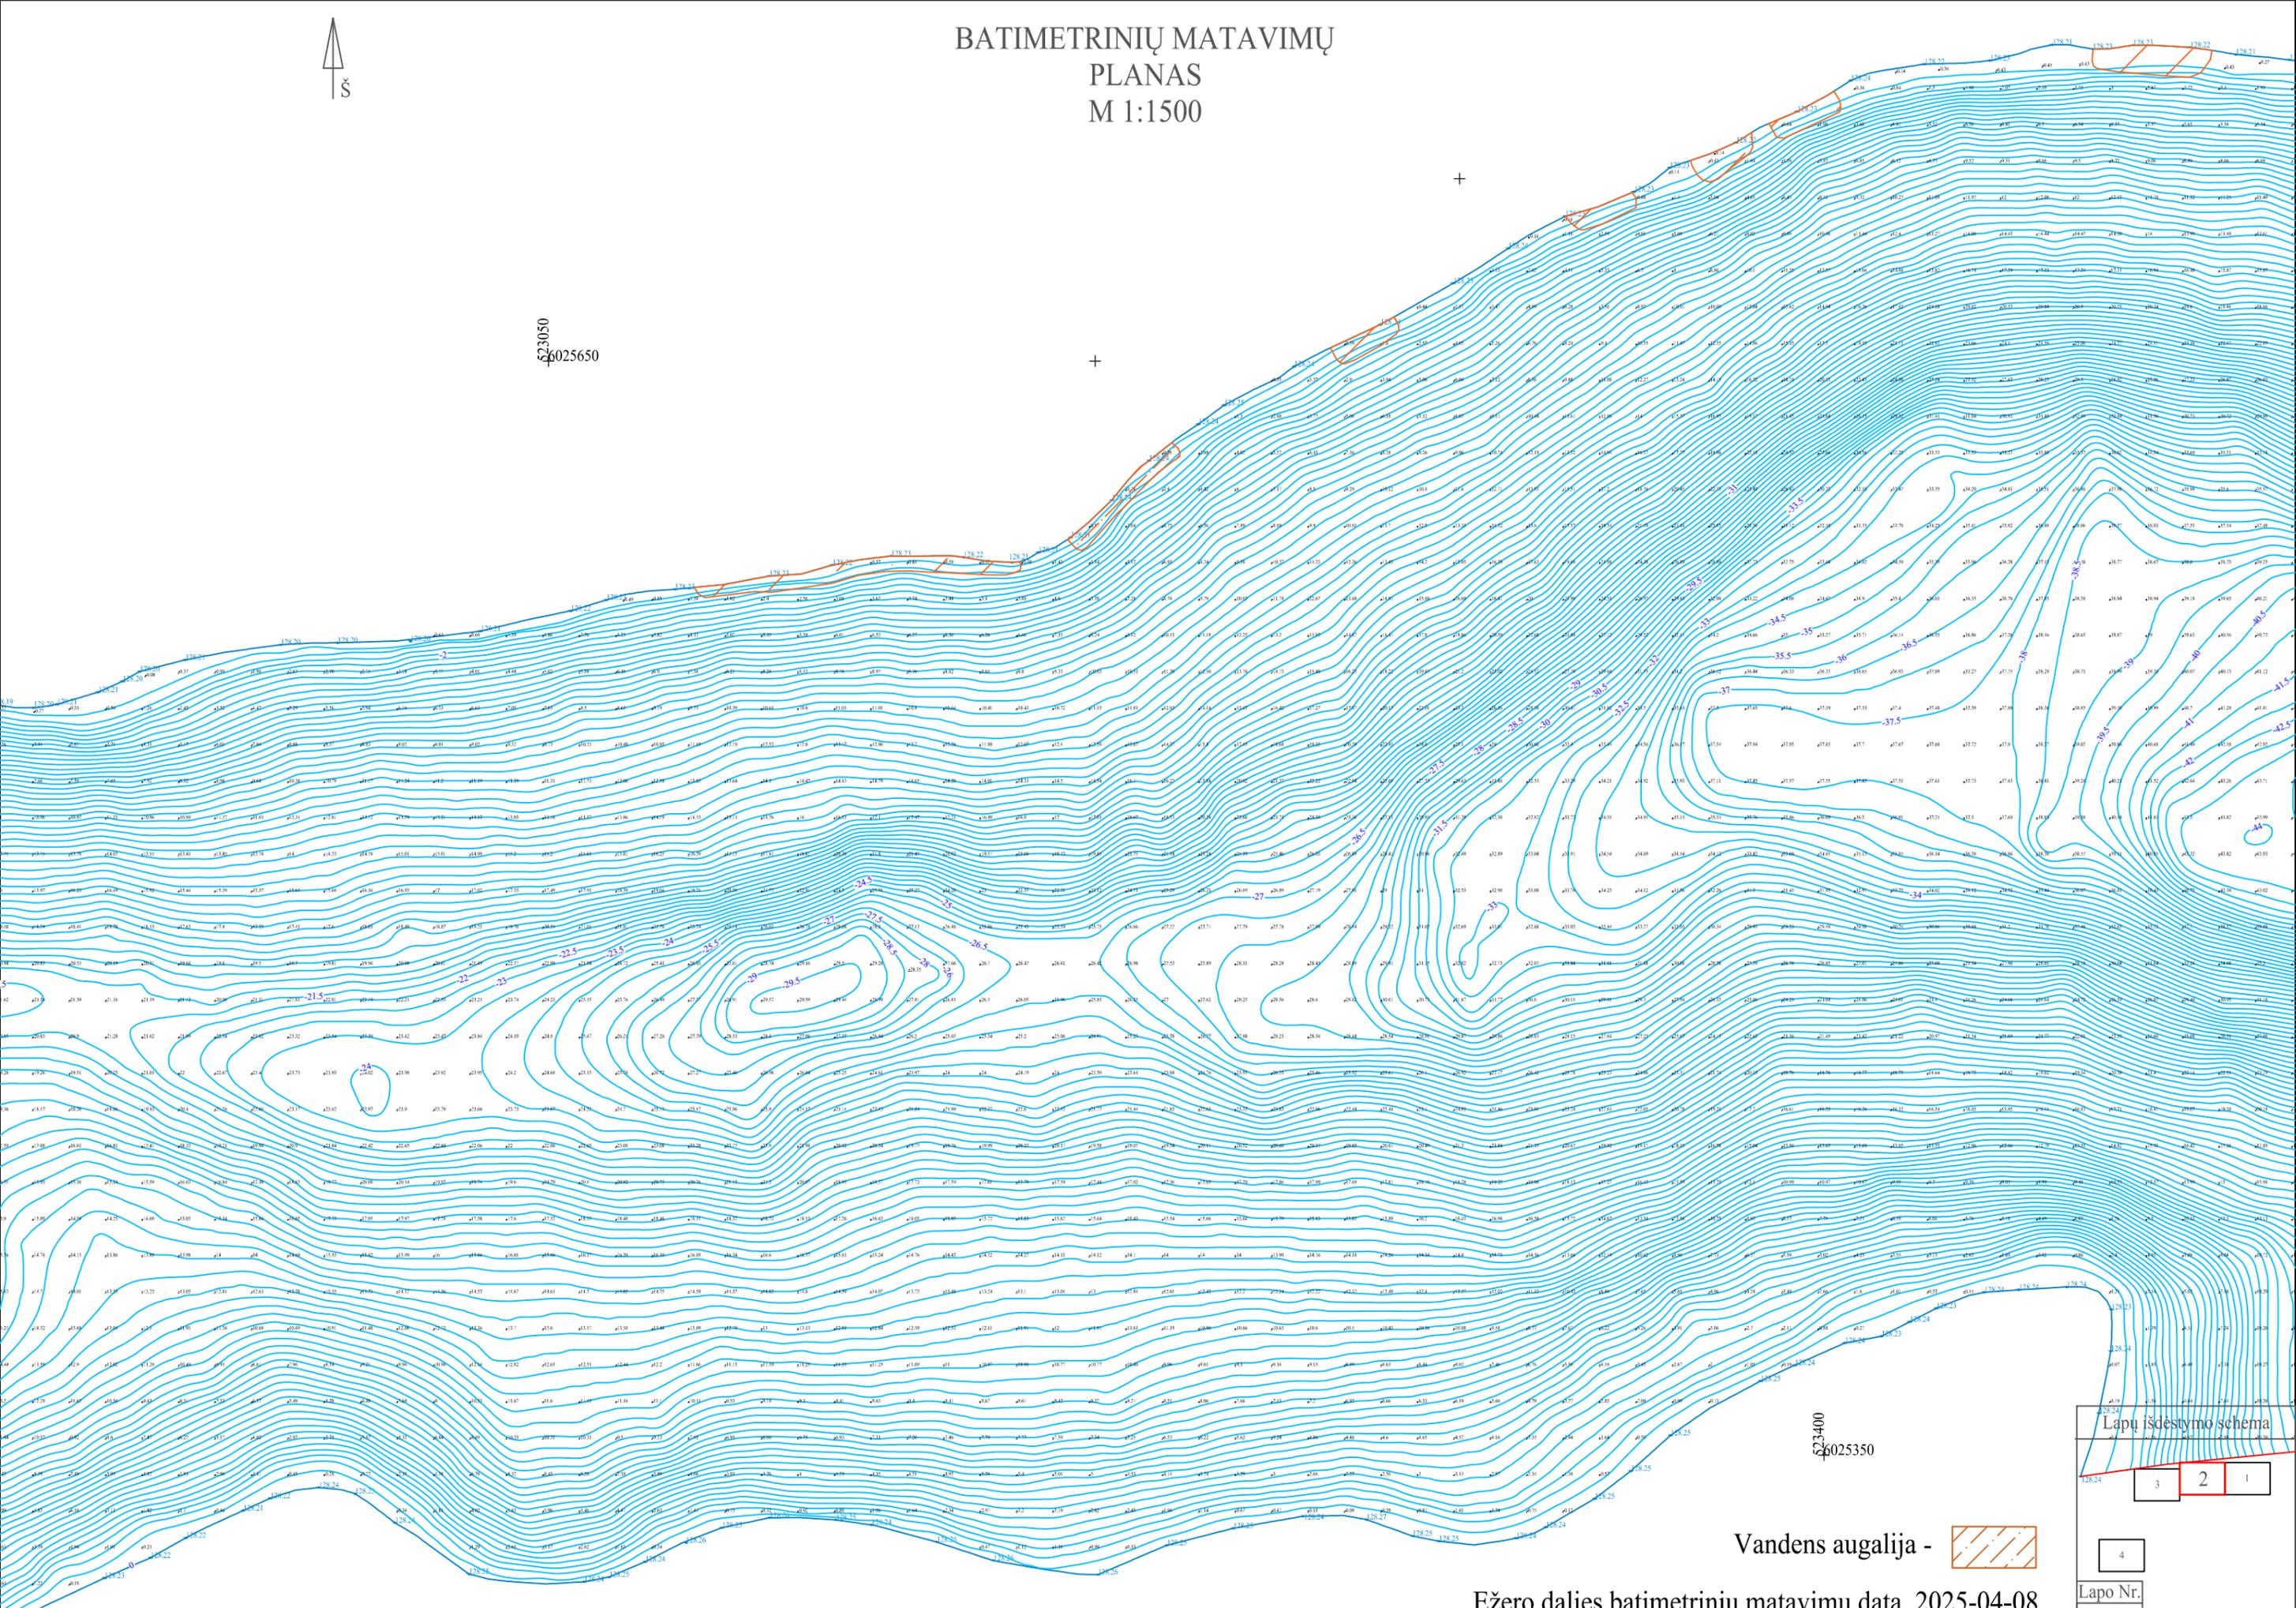

623050
4025650

623400
4025350

Vandens augalija -

Ežero dalies batimetrinių matavimų data 2025-04-08


Lapų išdėstymo schema

3	2	1
4		

Lapo Nr.
2



BATIMETRINIŲ MATAVIMŲ PLANAS M 1:1500

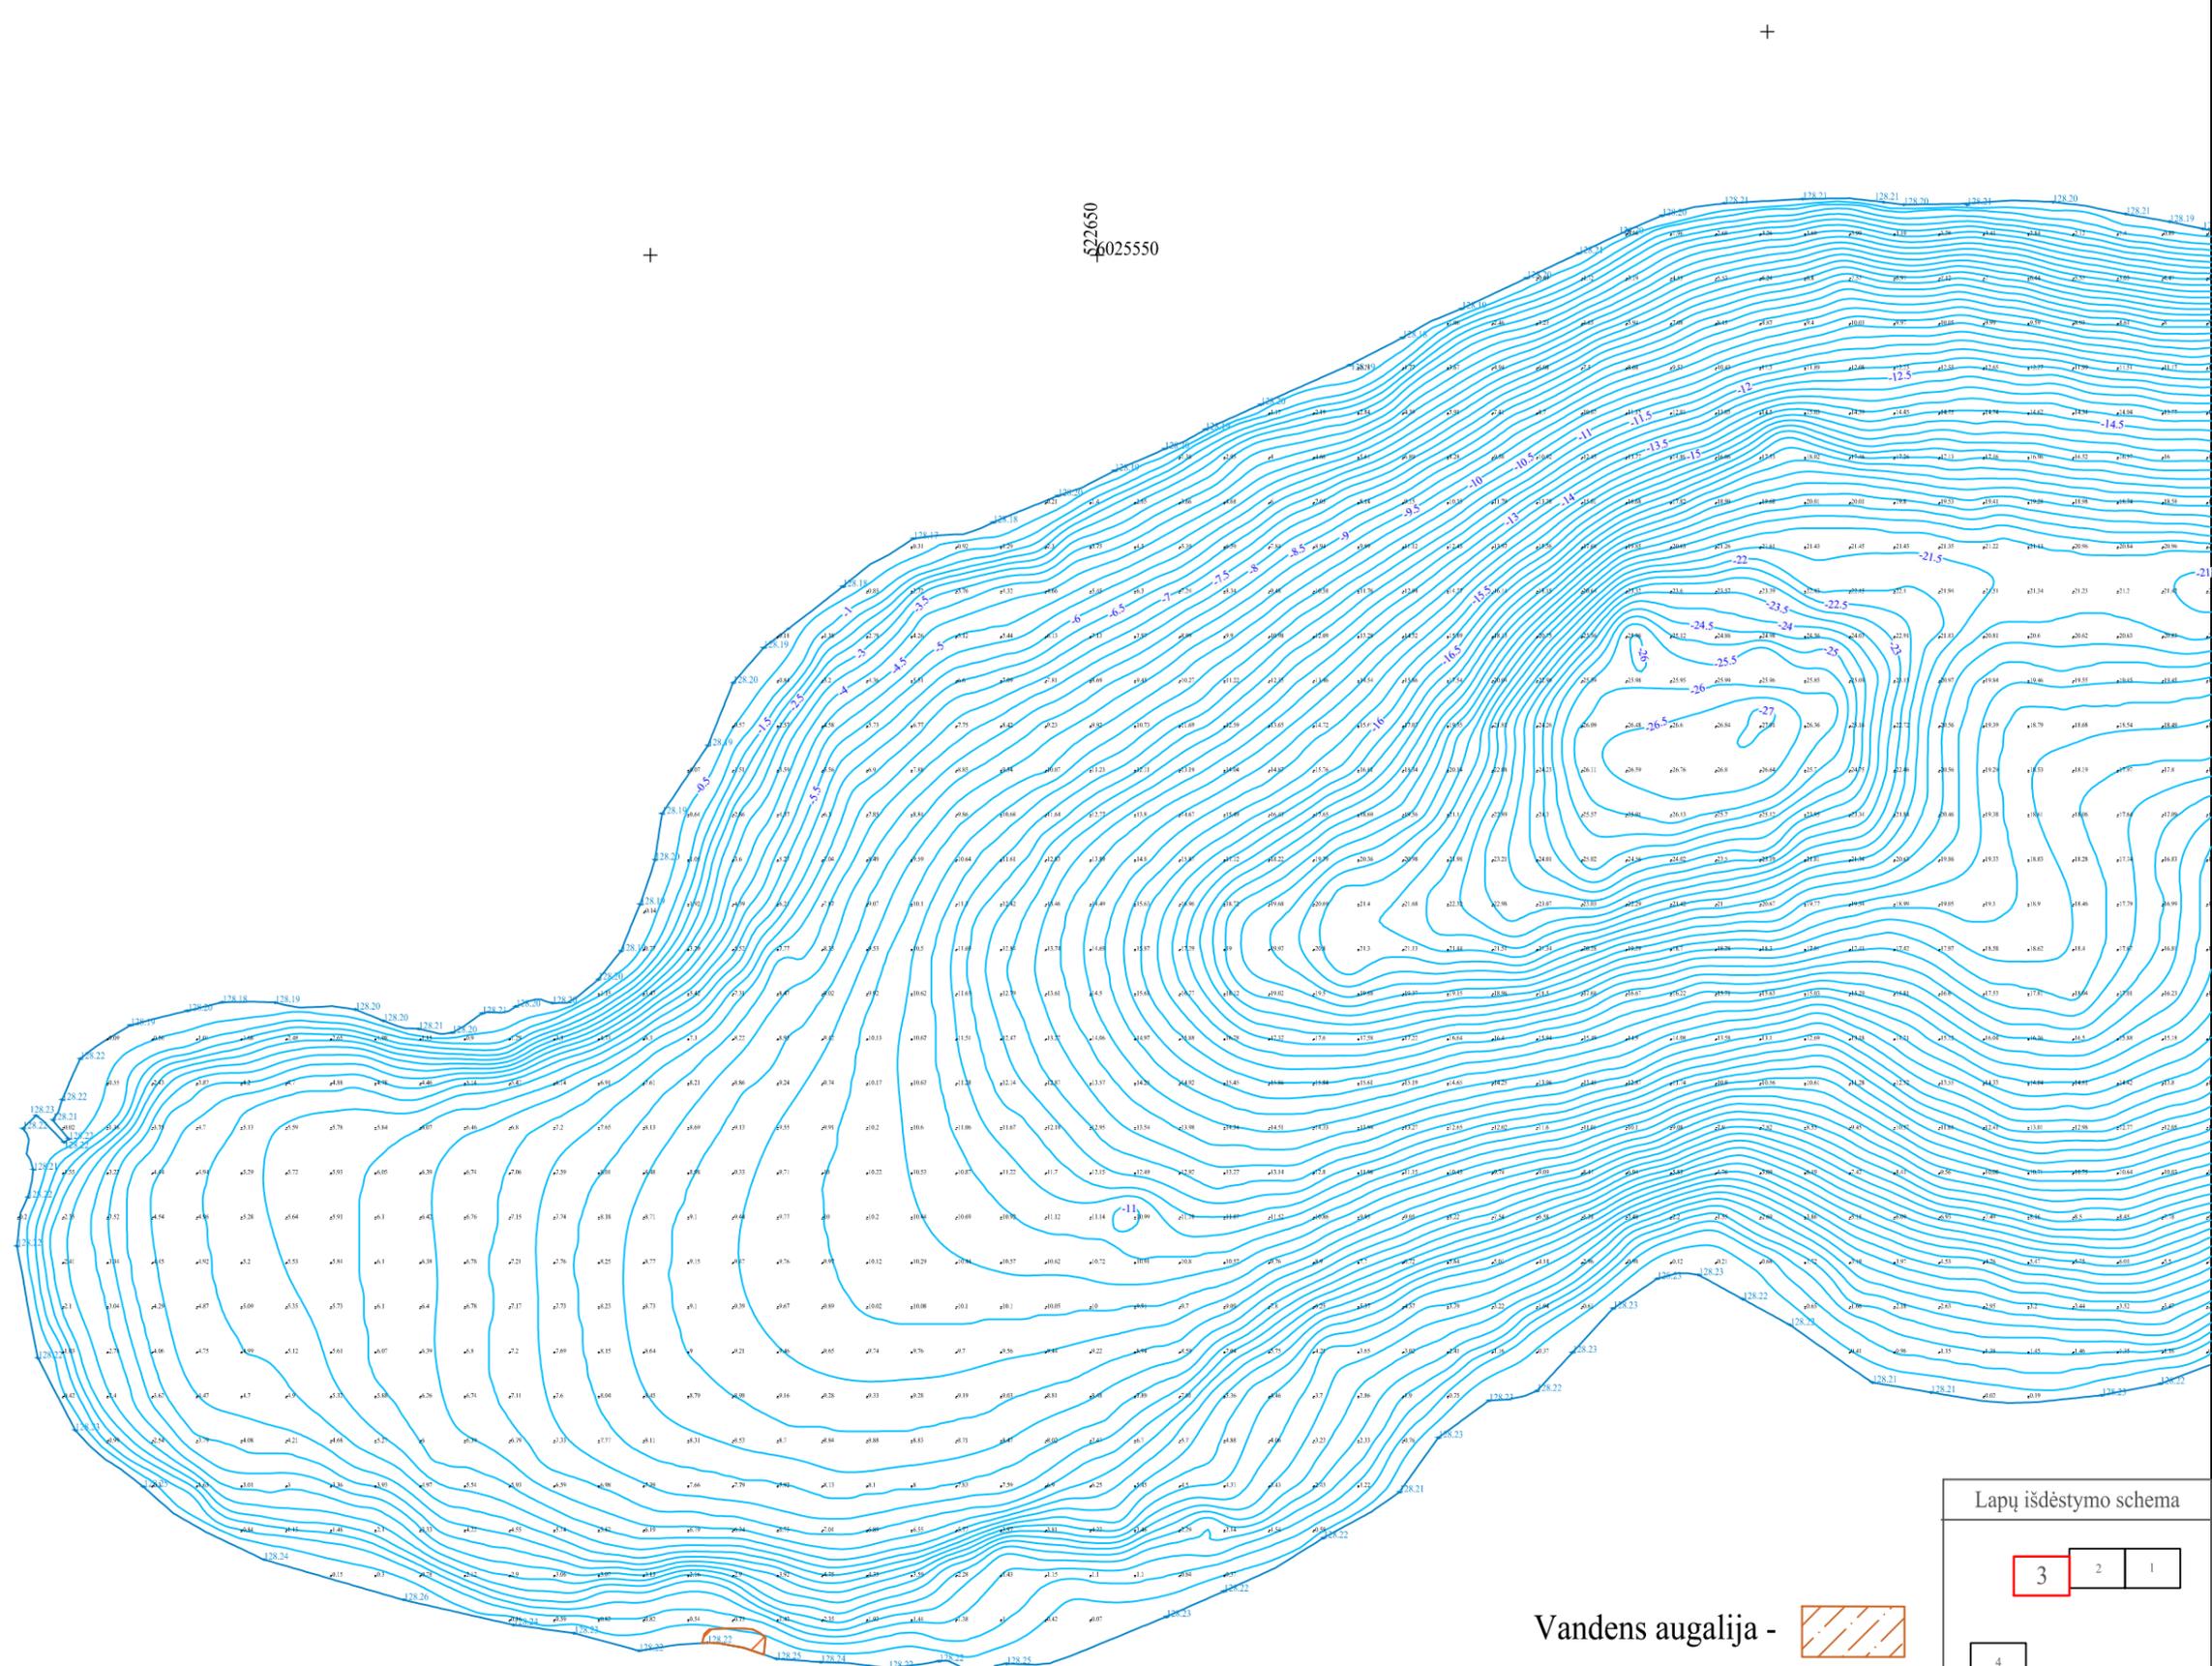


622350
6225300

Vandens augalija - 

Ežero dalies batimetrinių matavimų data 2025-04-08

Lapų išdėstymo schema		
3	2	1
4		
Lapo Nr.		
3		

BATIMETRINIŲ MATAVIMŲ PLANAS M 1:1500

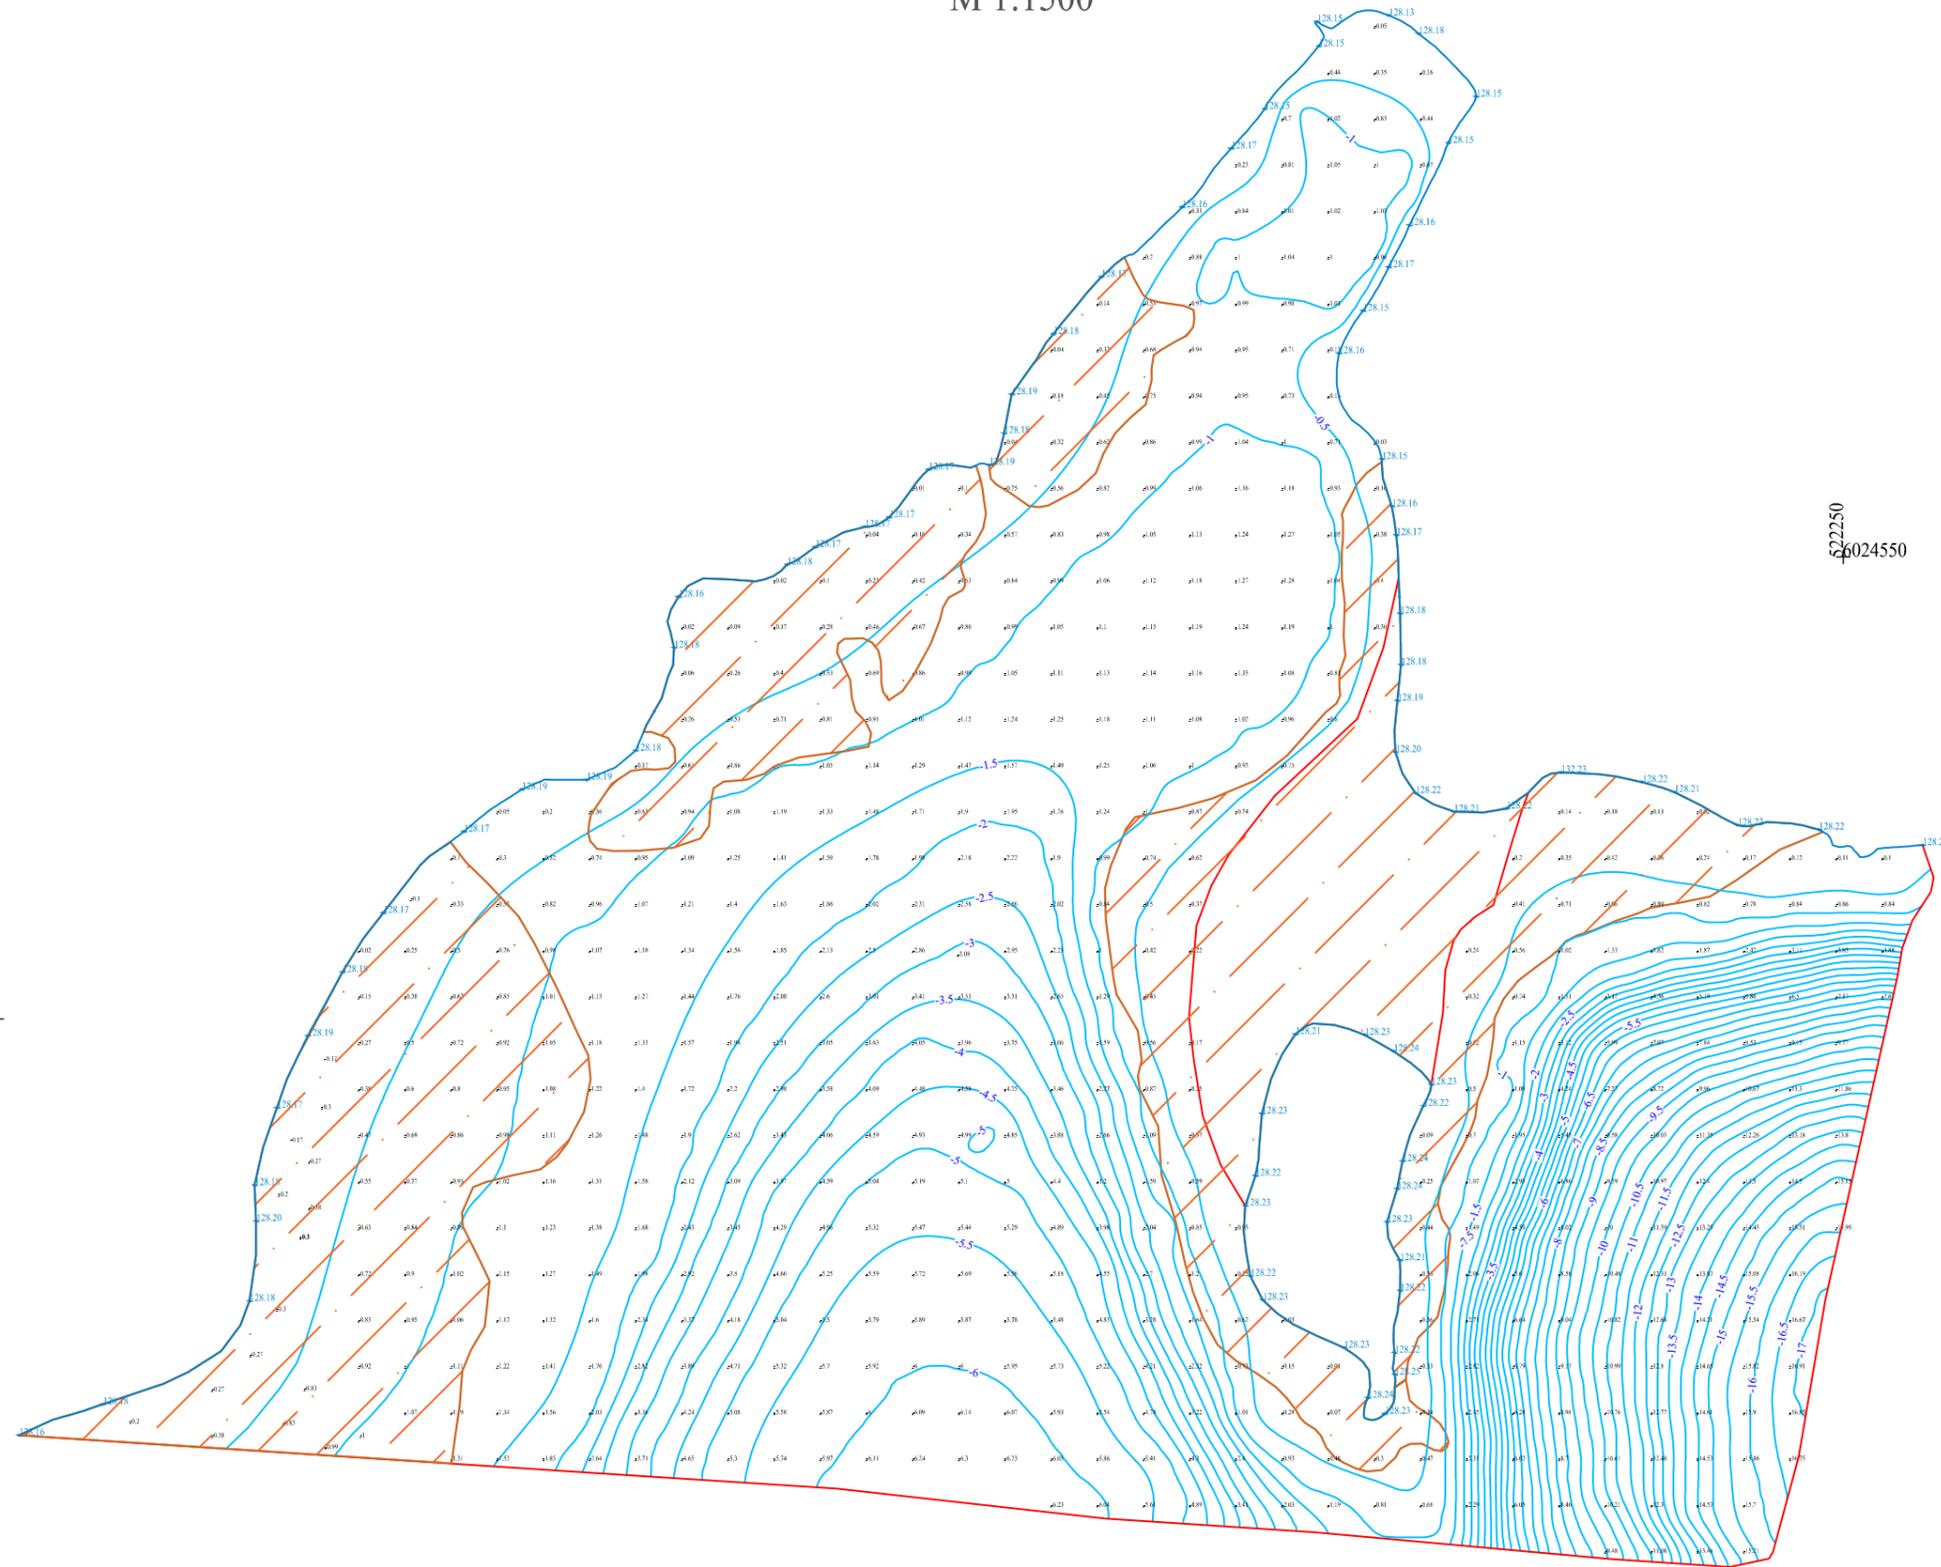

622250
6024550

621950
6024300

Vandens augalija - 

Batimetrinių matavimų dalies riba - 

Ežero dalies batimetrinių matavimų data 2025-04-14

Lapų išdėstymo schema

3	2	1
---	---	---

4

Lapo Nr.

4