


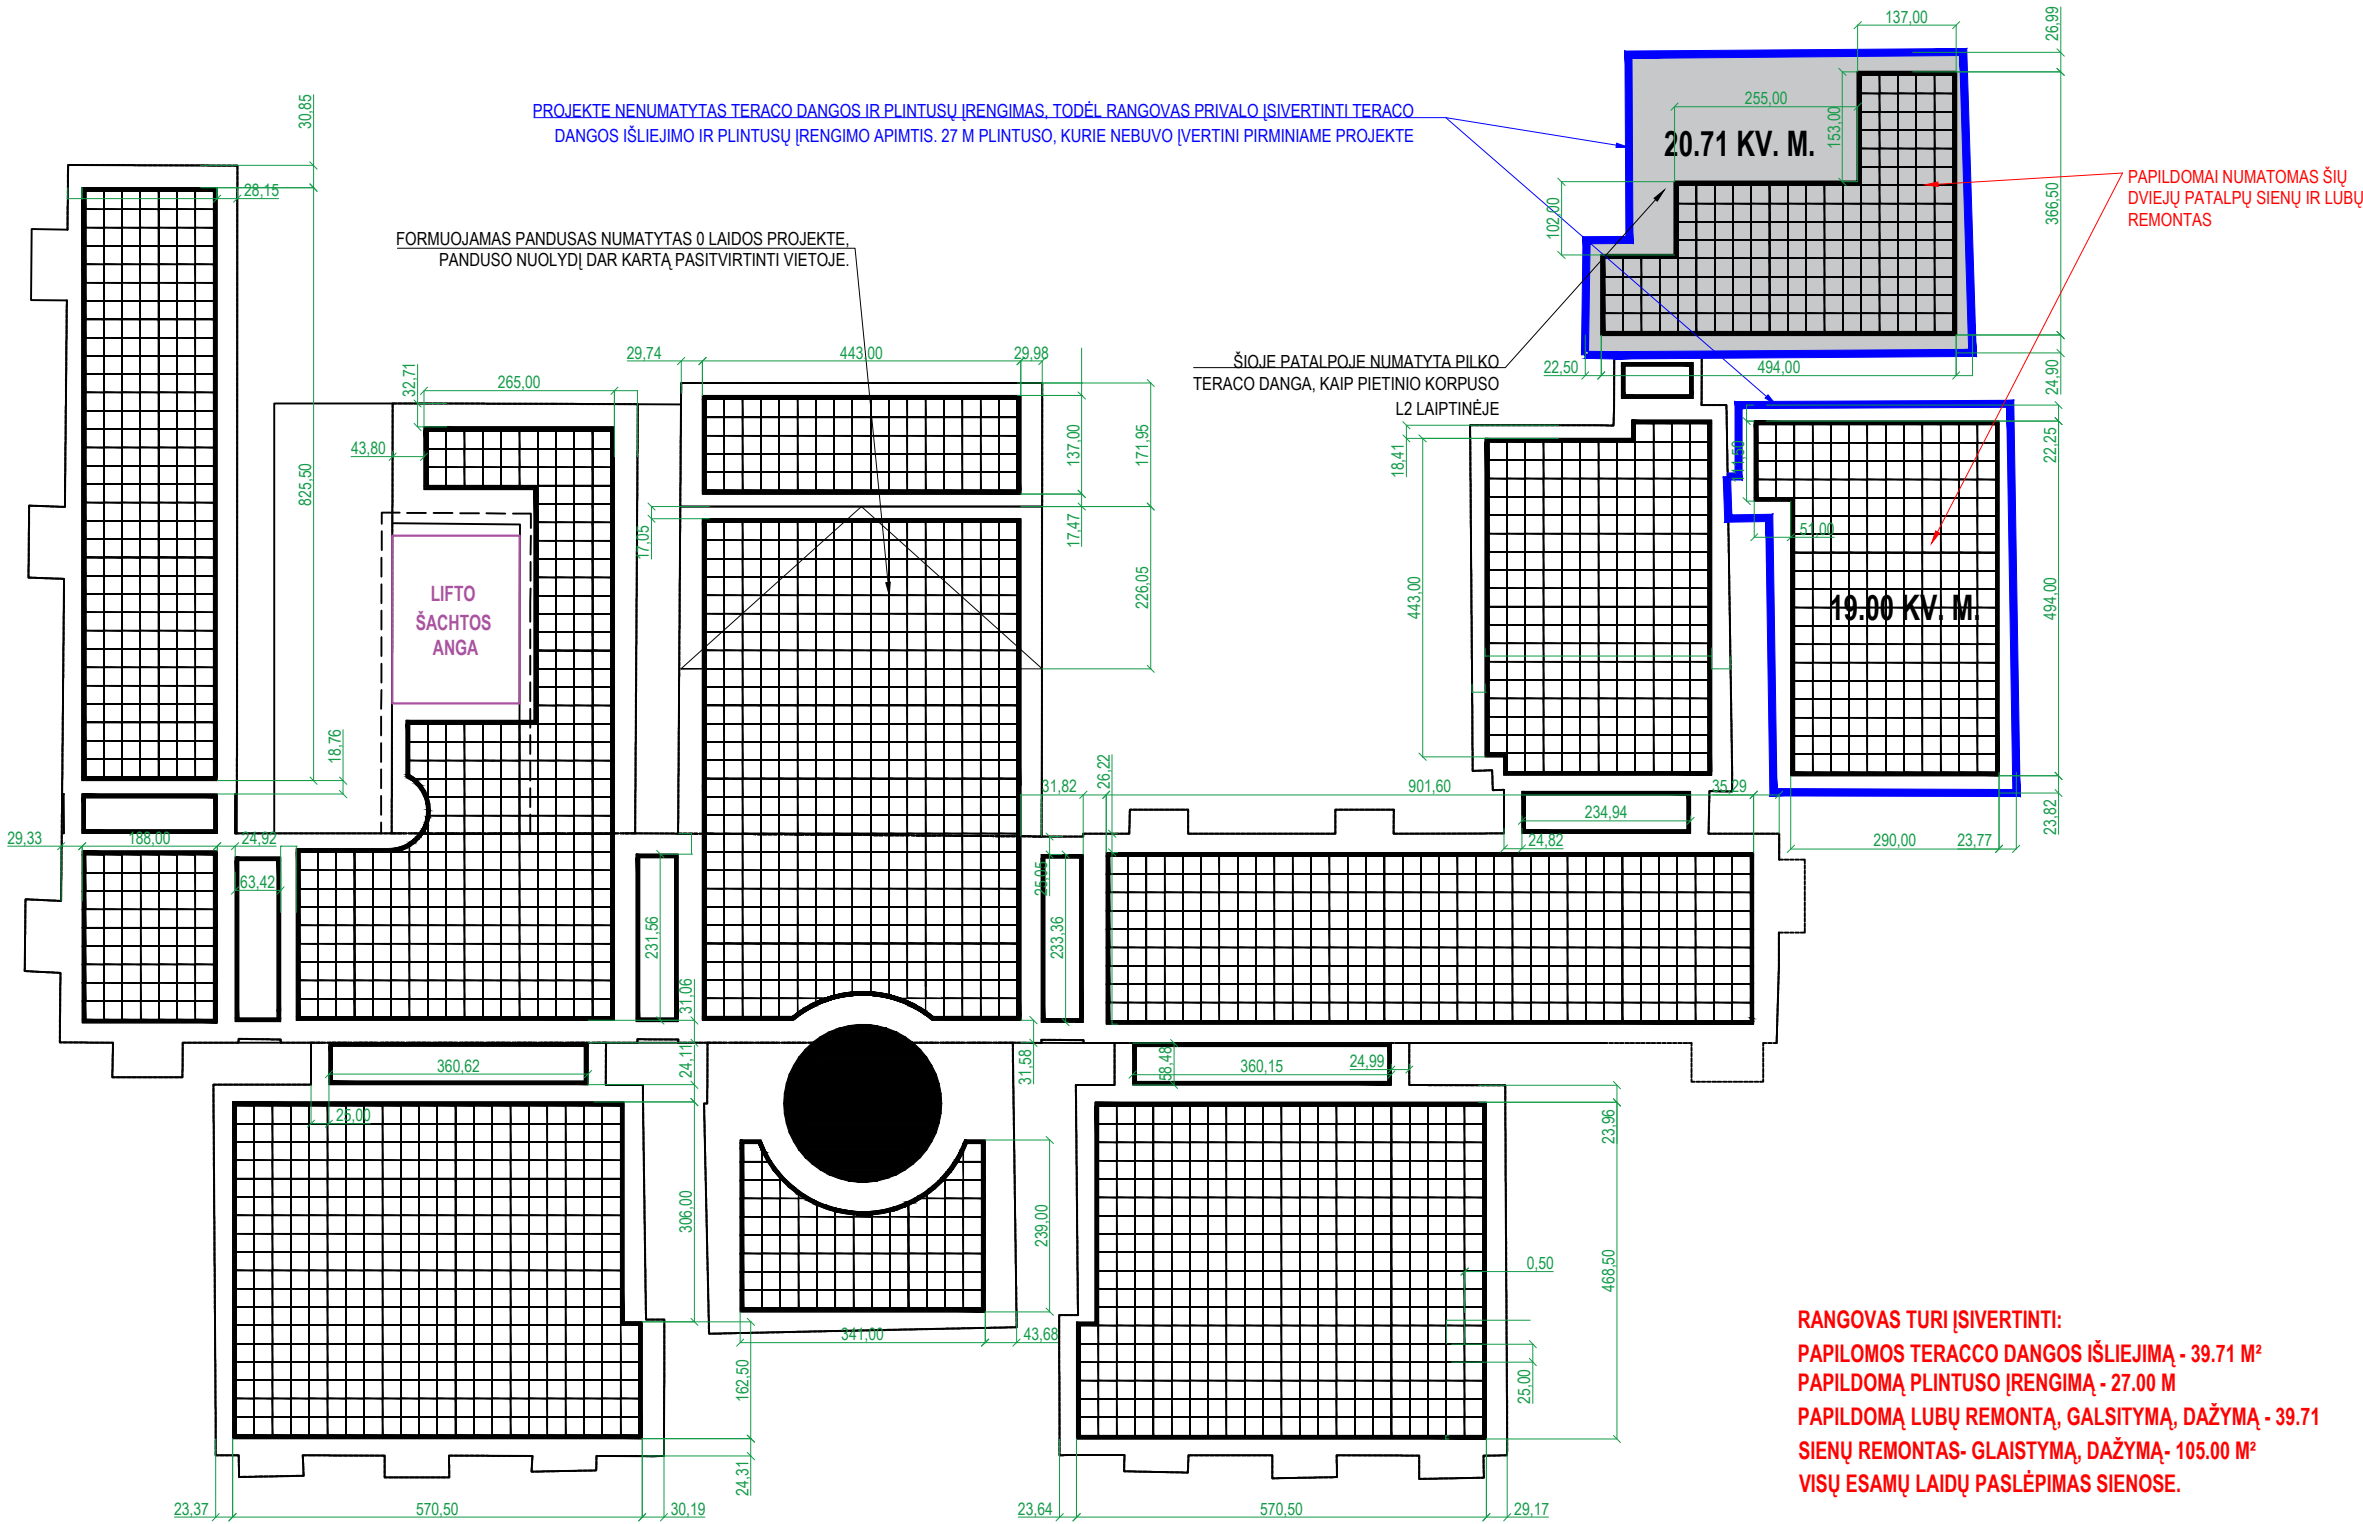

PASTABOS:

1. GRINDŲ PIEŠINIO KEITIMAS

KEIČIAMA PIRMINIAME PROJEKTE NUMATYTA GRINDŲ PIEŠINIO SCHEMA – VIETOJE JOS NAUDOJAMAS NAUJAS PIEŠINYS PAGAL NAUJAI ATLIKTA GRINDŲ IŠPILDOMĄJĄ NUOTRAUKĄ.

2. TERACO DANGOS SPALVOS KEITIMAS

TERACO DANGA KEIČIAMA NUO PIRMINIAME PROJEKTE NUMATYTOS PILKOS/JUODOS Į ŠVIESIAI SMĖLINĘ (PEINO SPALVOS) SU JUODAIS APVADEIS, REMIANTIS CENTRINĖS L1 LAIPTINĖS LAIPTŲ MARŠŲ IR AIKŠTELIŲ TERACO ANALOGU.

3. PAPILDOMOS TERACO ZONOS

MĖLYNAI APIBRĖŽTOS ZONOS NEBUVO ĮTRAUKTOS Į PIRMINĮ PROJEKTĄ, TODĖL RANGOVAS TURI ĮSIVERTINTI PAPILDOMO TERACO IŠLIEJIMO SU PIEŠINIU APIMTIS.

4. PLINTUSŲ ATSTATYMAS

RANGOVAS TURI ĮSIVERTINTI REIKALINGĄ PLINTUSŲ ATSTATYMO KIEKĮ PAGAL ESAMŲ PLINTUSŲ SITUACIJĄ IR NUMATYTI JŲ ĮRENGIMĄ VISOSE ZONOSE, KURIOSE BUS LIEJAMAS NAUJAS TERACAS.

5. KIEKIAI IR MATMENYS


VISUS KIEKIUS IR MATMENIS BŪTINA PATIKSLINTI VIETOJE.

6. DĖL GRINDŲ PIEŠINIO TIKSLINIMO


ATSIRADUS NEATITIKIMŲ TARP REALIOS SITUACIJOS IR GRINDŲ PIEŠINIO SCHEMOS BRĖŽINYJE, BŪTINA INFORMUOTI PROJEKTUOTOJĄ DĖL PIEŠINIO PATIKSLINIMO.

A	2025	STATYBĄ LEIDŽIANČIAM DOKUMENTUI GAUTI						
LAIDA	IŠLEIDIMO DATA	LAIDOS STATUSAS. KEITIMO PRIEŽASTIS (JEI TAIKOMA)						
Atestato Nr.	JAS UŽDAROJI AKCINĖ BENDROVĖ TEL.(8-37) 320 396 jas@jas.lt				STATINIO PROJEKTO PAVADINIMAS			
					KAUNO MIESTO SAVIVALDYBĖS PASTATO (U. K. 1132) LAISVĖS AL. 96, KAUNE, 1-OJO AUKŠTO PATALPŲ (FOJE), LIFTO ATKŪRIMO, TVARKOMŲJŲ STATYBOS DARBŲ PAPRASTOJO REMONTO TECHINIS DARBO PROJEKTAS			
A856/0965	PROJ. VAD.	J.JUOZAITIENĖ		2025	DOKUMETO PAVADINIMAS		LAIDA	
A856/0965	PROJ. D. VAD	J.JUOZAITIENĖ		2025	PIRMO AUKŠO PATIKSLINTI GRINDŲ SPRENDINIAI		A	
	ARCH.	L. ZGIRSKĖ		2025				
Kalba	STATYTOJAS:				ŽYMUO		LAPAS	LAPŲ
LT	KAUNO MIESTO SAVIVALDYBĖS ADMINISTRACIJA				0509-00-TDP-SA -01		1	1




PROJEKTO
SPRENDINIAI

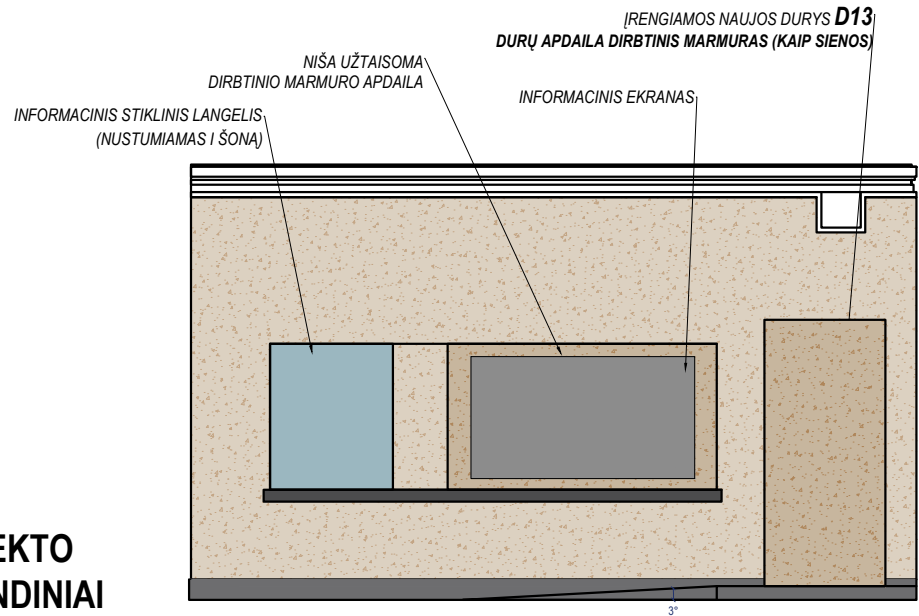

NAUJI
SPRENDINIAI

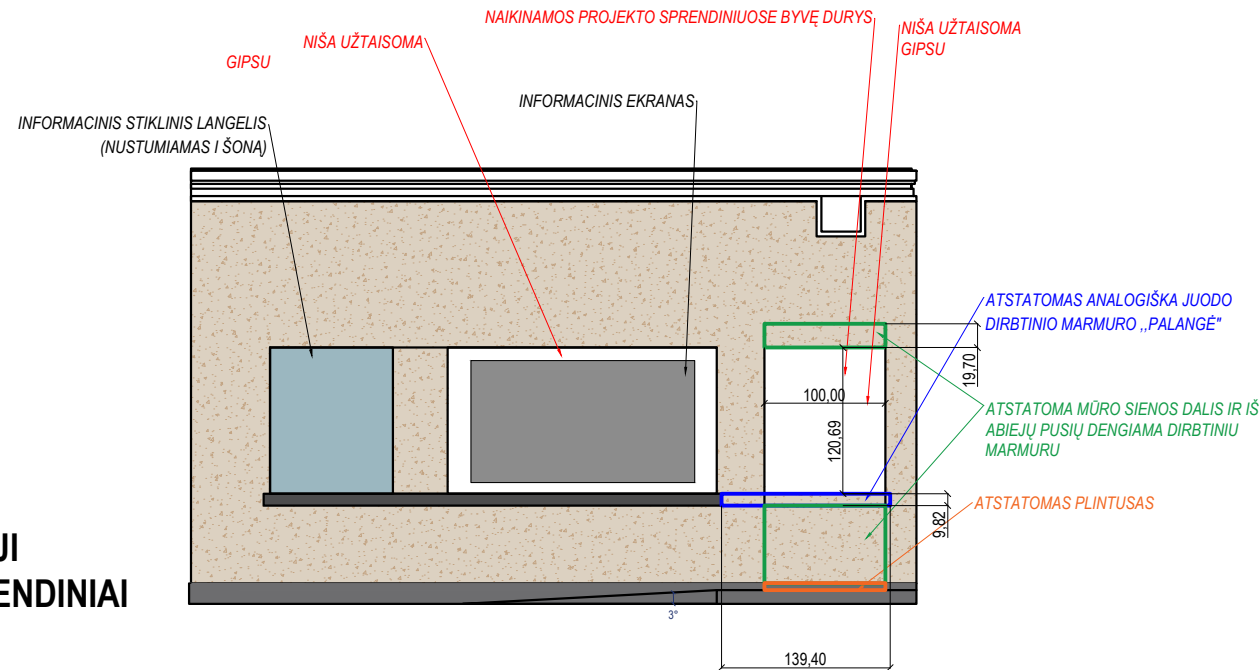


RANGOVAS TURI ĮSIVERTINTI:
DURYS D13 PERKELIAMOS Į KITĄ VIETĄ – ŽIŪRĖTI BRĖŽINYJE - 0509-00-TDP-SA-07;
ATSIKANDA PAPILDOMI MŪRIJIMO DARBAI - 0.60 M³;
PAPILDOMAS DIRBTINIO MARMURO ĮRENGIMAS - 2.30 M²;
PAPILDOMAS DIRBTINIO MARMURO JUODOS SPALVOS ĮRENGIMAS - 1.20 M²;
PAPILDOMAI ATSTATOMAS PLINTUSAS - 1.00 M;
RADIATORIŲ NIŠŲ APDAILOS SPRENDINĮ IŠ DIRBTINIO MARMURO KEIČIA TINKAVIMAS, GLAISTYMAS IR DAŽYMAS.

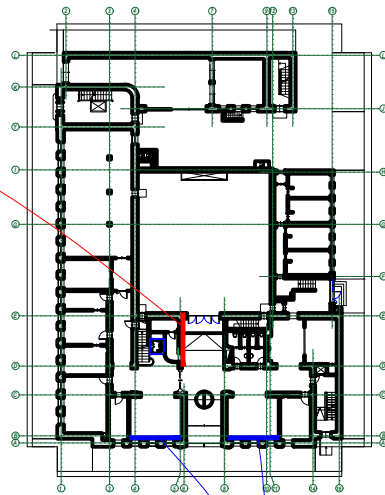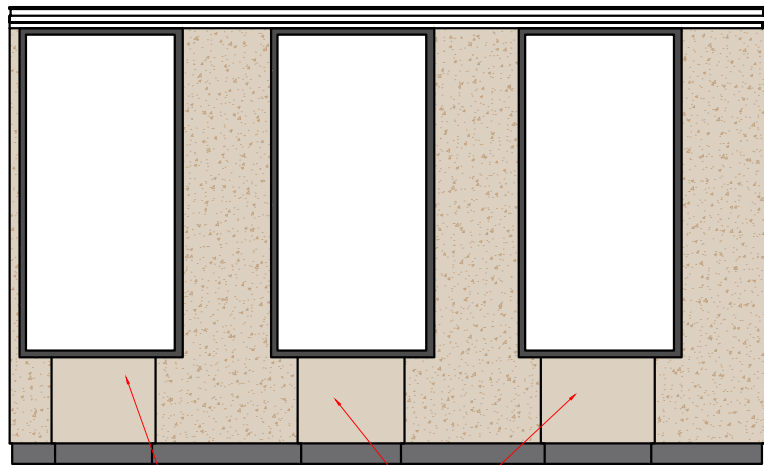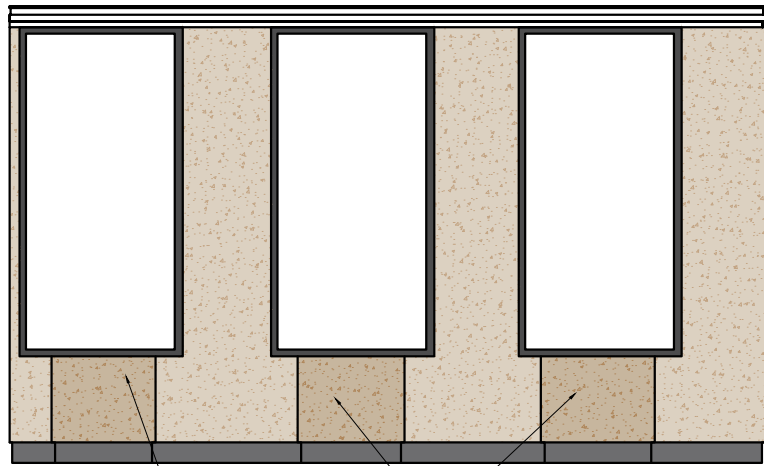

1A PLANO SCHEMA

A	2025	STATYBĄ LEIDŽIANČIAM DOKUMENTUI GAUTI			
LAIDA	IŠLEIDIMO DATA	LAIDOS STATUSAS. KEITIMO PRIEŽASTIS (JEI TAIKOMA)			
Atestato Nr.	JAS UŽDAROJI AKCINĖ BENDROVĖ TEL (8-37) 320 396 jas@jas.lt				STATINIO PROJEKTO PAVADINIMAS KAUNO MIESTO SAVIVALDYBĖS PASTATO (U. K. 1132) LAISVĖS AL. 96, KAUNE, 1-OJO AUKŠTO PATALPŲ (FOJE), LIFTO ATKŪRIMO, TVARKOMŲJŲ STATYBOS DARBŲ PAPRASTOJO REMONTO TECHINIS DARBO PROJEKTAS
					DOKUMENTO PAVADINIMAS VESTUBIULIO SIENŲ IŠKLOTINIŲ SPRENDINIAI
A856/0965	PROJ. VAD.	J.JUOZAITIENĖ		2025	LAIDA A
A856/0965	PROJ. D. VAD	J.JUOZAITIENĖ		2025	
	ARCH.	L. ZGIRSKĖ		2025	
Kalba	STATYTOJAS:				ŽYMUO 0509-00-TDP-SA -02
LT	KAUNO MIESTO SAVIVALDYBĖS ADMINISTRACIJA				LAPAS 1
					LAPŲ 1

D1 PAGRINDINĖS DIDŽIOSIOS SALĖS DURYS

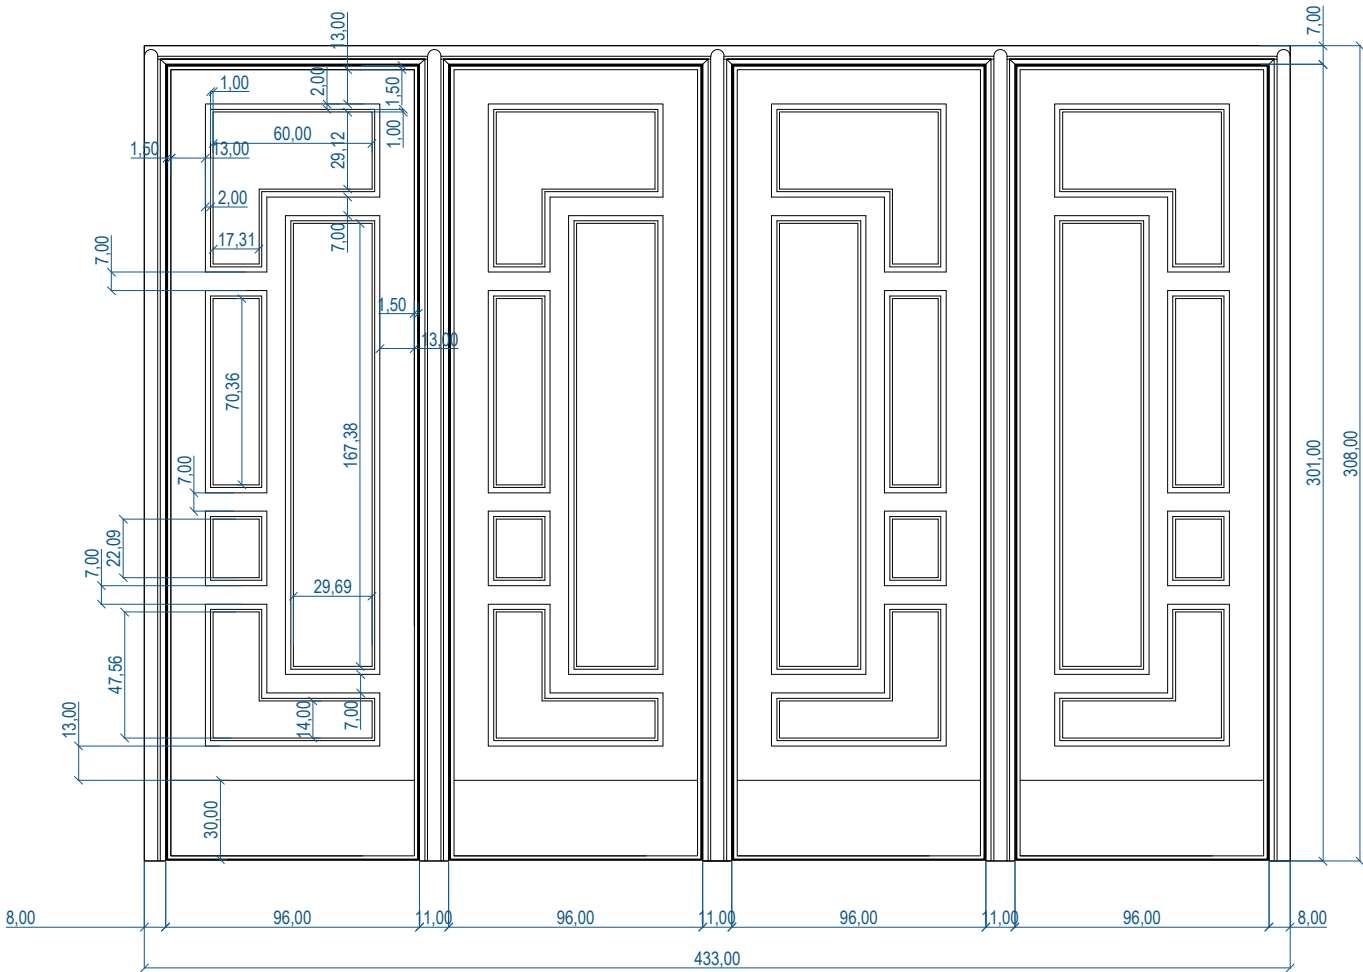

PASTABOS:

PROJEKTE SUPROJEKTUOTOS D1 DURYS KEIČIAMOS Į ŠIAME DOKUMENTE PATEIKTĄ NAUJĄ DURŲ BRĖŽINĮ.
DIZAINAS IR KONSTRUKCIJA

MEDINĖS DURYS GAMINAMOS PAGAL PATEIKTĄ STAČIAKAMPIŲ MODULIŲ KOMPOZICIJĄ, SUDARANČIĄ GEOMETRINĮ ASIMETRIŠKĄ TINKLELĮ.
DIZAINO SCHEMA – KAIP NURODYTA BRĖŽINYJE (KETURIŲ VARČIŲ DURYS SU PAKARTOTINIU MODULIU).

DURŲ STAKTA – ESAMA, NEKEIČIAMA.

MEDŽIAGOS IR APDAILA

DURŲ SPALVA: JUODA

STIKLAS: MATINTAS, GRAUBLĖTAS, ANALOGAS DIDŽIOSIOS SALĖS LUBŲ STIKLUI (KAIP PAVAIZDUOTA DEŠINĖJE BRĖŽINIO DALYJE).

FURNITŪRA: ŽALVARIO ARBA JUODINTO METALO

FUNKCINIAI REIKALAVIMAI

DURYS PRIVALO ATITIKTI ŠIUOS NORMATYVINIUS REIKALAVIMUS:

PRIEŠGAISRINĖ KLASĖ:

EW 30 – C3 S200


DURŲ UŽRAKTAS:

PAGAL LST EN 179

PASTABOS RANGOVUI



VISI STIKLO INTARPAI TURI BŪTI ĮMONTUOTI PAGAL PAVAIZDUOTĄ GEOMETRINĘ MODULIACIJĄ, IŠLAIKANT BRĖŽINYJE PATEIKTAS PROPORCIJAS.
ATLIKIMO KOKYBĖ TURI BŪTI PRIDERINTA PRIE ISTORINIO INTERJERO ESTETIKOS IR DIDŽIOSIOS SALĖS MEDŽIAGIŠKUMO.

Su stiklu (stiklas analogiškas didžiosios salės luboms)

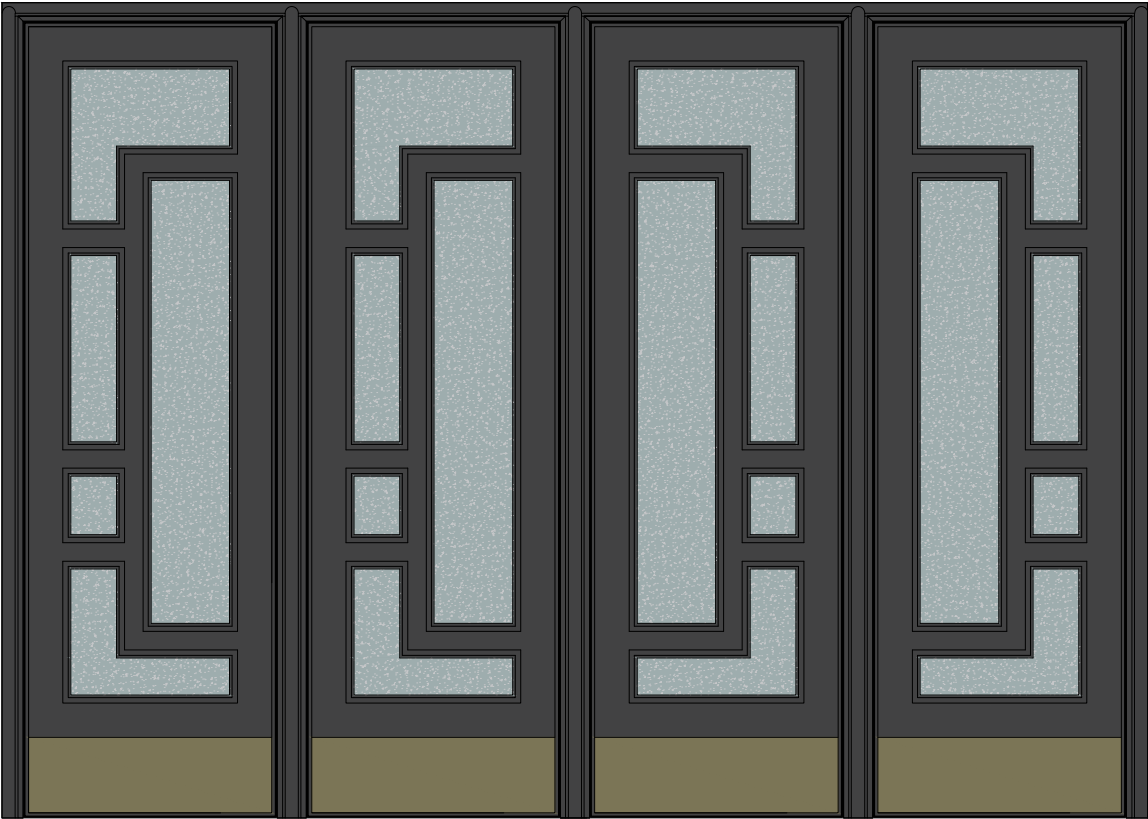

RANGOVAS TURI ĮSIVERTINTI VIETOJE PROJEKTE BUVUSIŲ METALINIŲ DURŲ - NAUJAS
DURIS SU ESAMOMIS STAKTOMIS IR PRIEŠGAISRINAIŠ REIKALAVIMAIŠ

A	2025	STATYBĄ LEIDŽIANČIAM DOKUMENTUI GAUTI					
LAIDA	IŠLEIDIMO DATA	LAIDOS STATUSAS. KEITIMO PRIEŽASTIS (JEI TAIKOMA)					
Atestato Nr.	JAS UŽDAROJI AKCINĖ BENDROVĖ TEL.(8-37) 320 396 jas@jas.lt			STATINIO PROJEKTO PAVADINIMAS			
				KAUNO MIESTO SAVIVALDYBĖS PASTATO (U. K. 1132) LAISVĖS AL. 96, KAUNE, 1-OJO AUKŠTO PATALPŲ (FOJE), LIFTO ATKŪRIMO, TVARKOMŲJŲ STATYBOS DARBŲ PAPRASTOJO REMONTO TECHINIS DARBO PROJEKTAS			
A856/0965	PROJ. VAD.	J.JUOZAITIENĖ		2025	DOKUMETO PAVADINIMAS	LAIDA	
A856/0965	PROJ. D. VAD	J.JUOZAITIENĖ		2025	DIDŽIOSIOS SALĖS DURŲ BRĖŽINYS	A	
	ARCH.	L. ZGIRSKĖ		2025			
Kalba	STATYTOJAS:				ŽYMUO	LAPAS	LAPŲ
LT	KAUNO MIESTO SAVIVALDYBĖS ADMINISTRACIJA				0509-00-TDP-SA -03	1	1

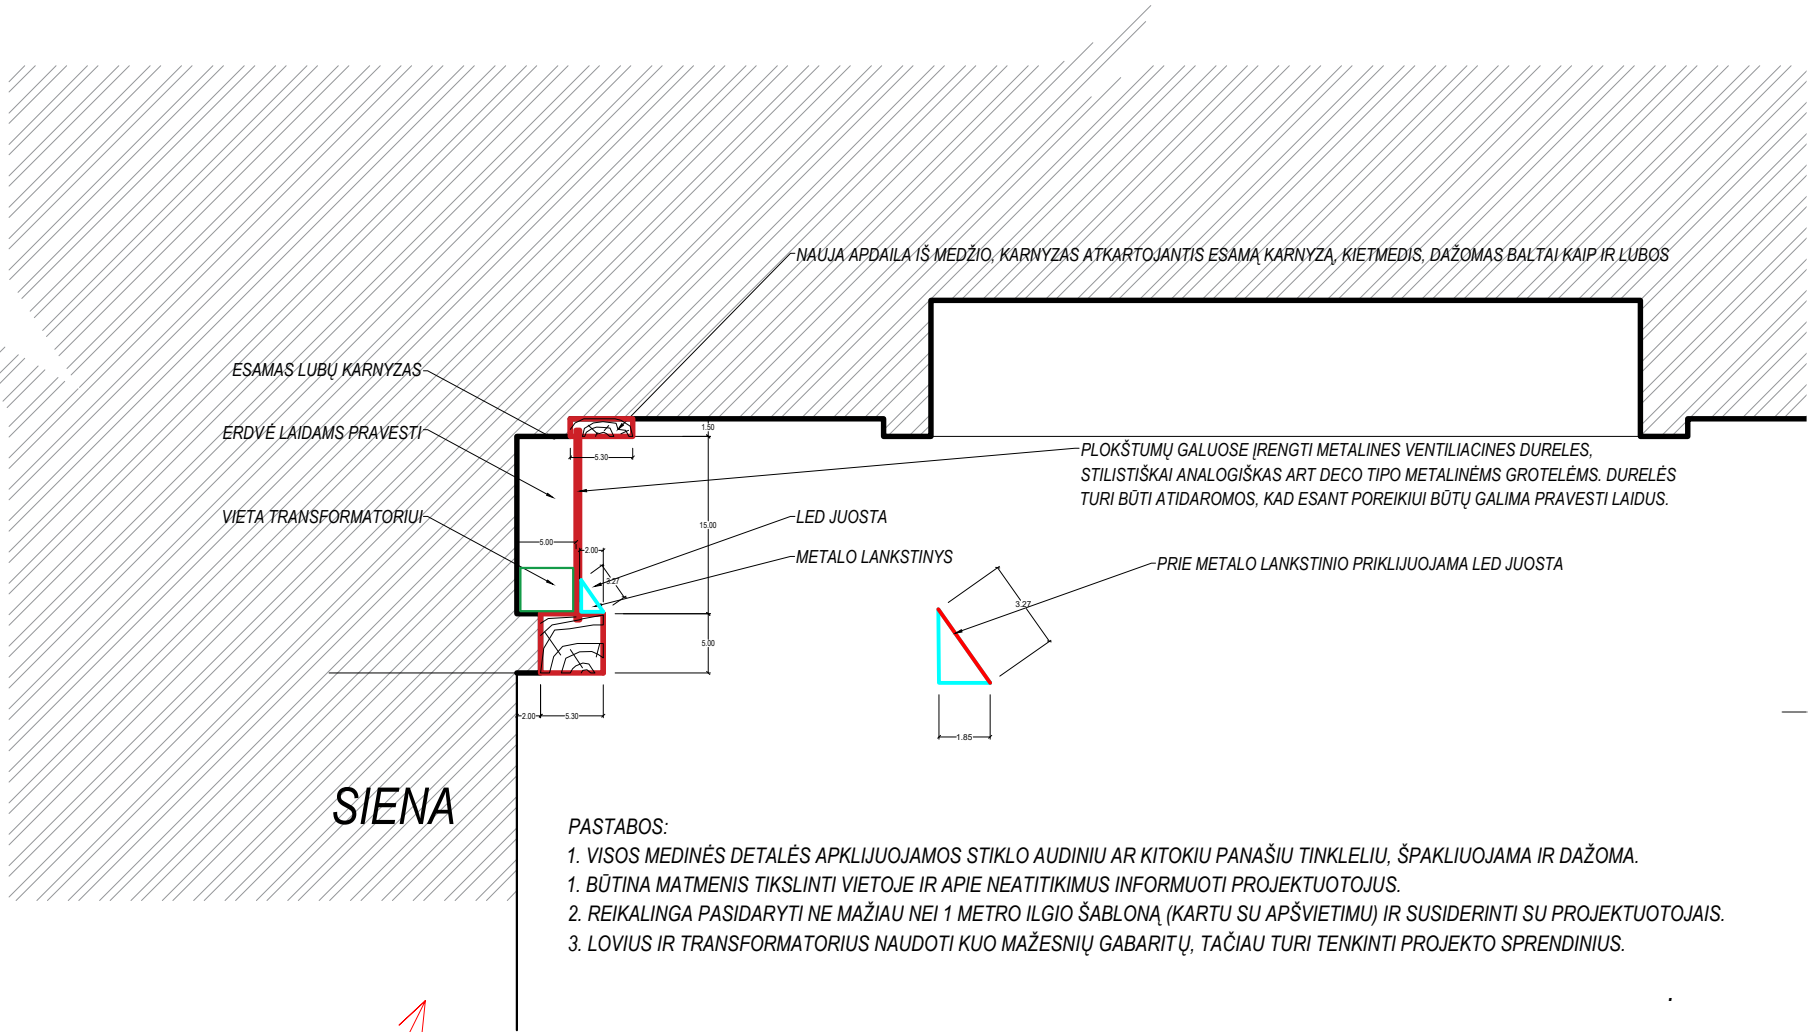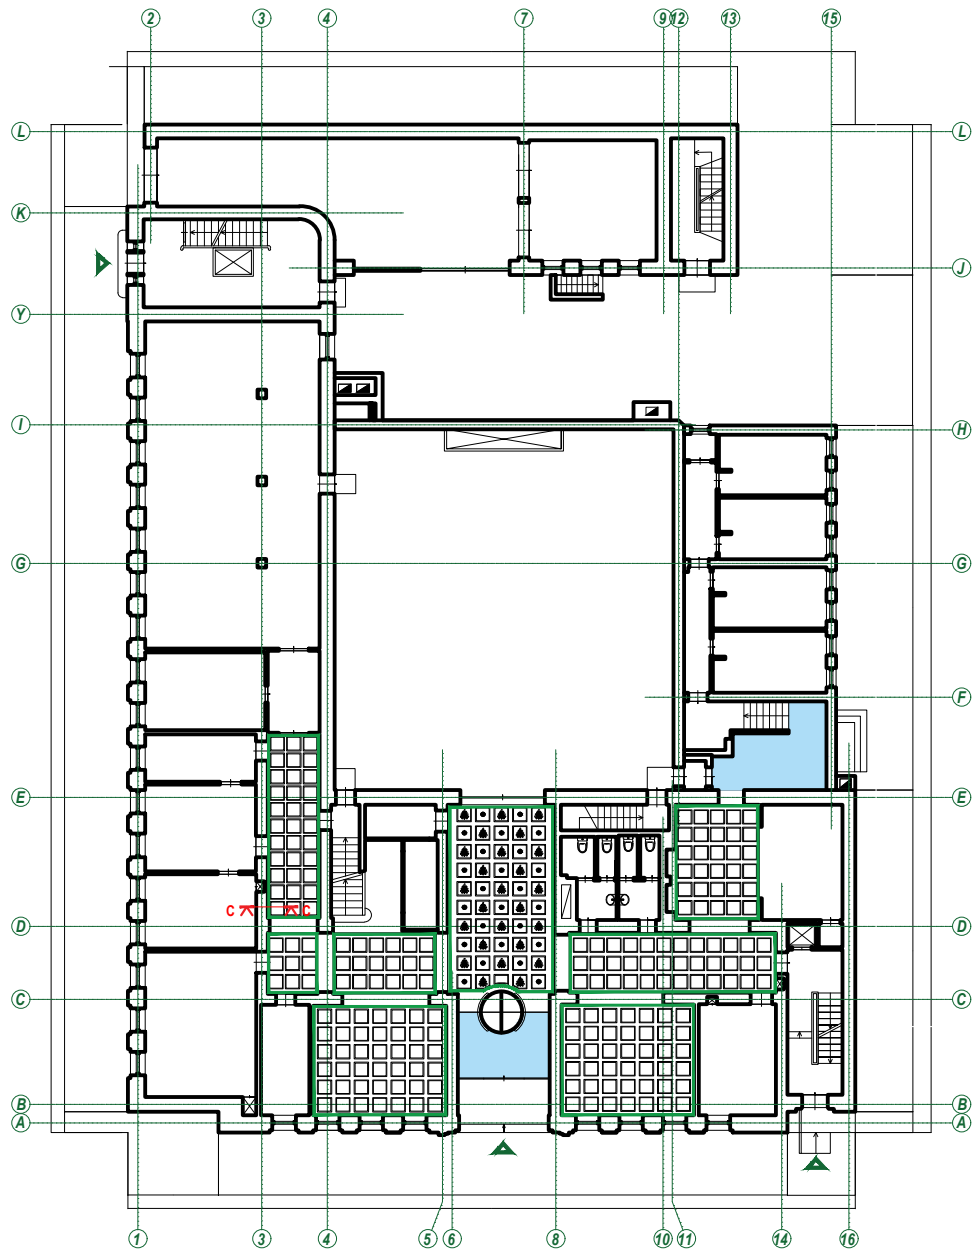


- PASTABOS:
1. VISOS MEDINĖS DETALĖS APKLIJUOJAMOS STIKLO AUDINIŲ AR KITOKIŲ PANAŠIŲ TINKLELIŲ, ŠPAKLIUOJAMA IR DAŽOMA.
 1. BŪTINA MATMENIS TIKSLINTI VIETOJE IR APIE NEATITIKIMUS INFORMUOTI PROJEKTUOTOJUS.
 2. REIKALINGA PASIDARYTI NE MAŽIAU NEI 1 METRO ILGIO ŠABLONĄ (KARTU SU APŠVIETIMU) IR SUSIDERINTI SU PROJEKTUOTOJAIS.
 3. LOVIUS IR TRANSFORMATORIUS NAUDOTI KUO MAŽESNIŲ GABARITŲ, TAČIAU TURI TENKINTI PROJEKTO SPRENDINIUS.

RANGOVAS TURI ĮSIVERTINTI, KAD KEIČIASI LUBINIO KARNYZO SPRENDINYS (FORMA).

SUTARTINIAI ŽYMĖJIMAI			
EIL. NR.	ŽYMUO	PAVADINIMAS	PASTABA
1		KESONINIŲ LUBŲ ELEMENTAS	RESTAURAVIMAS, NUMATYTAS TVDP PRJEKTE
2		KESONINIŲ LUBŲ ELEMENTAS SU RŪTELĖS MOTYVU	RESTAURAVIMAS, NUMATYTAS TVDP PRJEKTE
3		KESONINIŲ LUBŲ ELEMENTAS SU RAMUNĖLĖS MOTYVU	RESTAURAVIMAS, NUMATYTAS TVDP PRJEKTE
4		LYGIOS GIPSKARTONIO LUBOS (NEAUTENTIŠKOS)	PERDAŽOMA BALTA SPALVA
5		NAUJAI ĮRENGIAMAS LUBINIS MEDINIS KARNYZAS	SPALVA - BALTA


KEIČIAMAS LUBŲ KARNYZO SPRENDINYS

A	2025	STATYBĄ LEIDŽIANČIAM DOKUMENTUI GAUTI					
LAIDA	IŠLEIDIMO DATA	LAIDOS STATUSAS. KEITIMO PRIEŽASTIS (JEI TAIKOMA)					
Atestato Nr.	JAS UŽDAROJI AKCINĖ BENDROVĖ TEL.(8-37) 320 396 jas@jas.lt			STATINIO PROJEKTO PAVADINIMAS			
				KAUNO MIESTO SAVIVALDYBĖS PASTATO (U. K. 1132) LAISVĖS AL. 96, KAUNE, 1-OJO AUKŠTO PATALPŲ (FOJE), LIFTO ATKŪRIMO, TVARKOMŲJŲ STATYBOS DARBŲ PAPRASTOJO REMONTO TECHNINIS DARBO PROJEKTAS			
A856/0965	PROJ. VAD.	J.JUOZAITIENĖ		2025	DOKUMENTO PAVADINIMAS	LAIDA	
A856/0965	PROJ. D. VAD	J.JUOZAITIENĖ		2025	LUBŲ KARNYZO SPRENDINYS	A	
	ARCH.	L. ZGIRSKĖ		2025			
Kalba	STATYTOJAS:				ŽYMUO	LAPAS	LAPŲ
LT	KAUNO MIESTO SAVIVALDYBĖS ADMINISTRACIJA				0509-00-TDP-SA -04	1	1

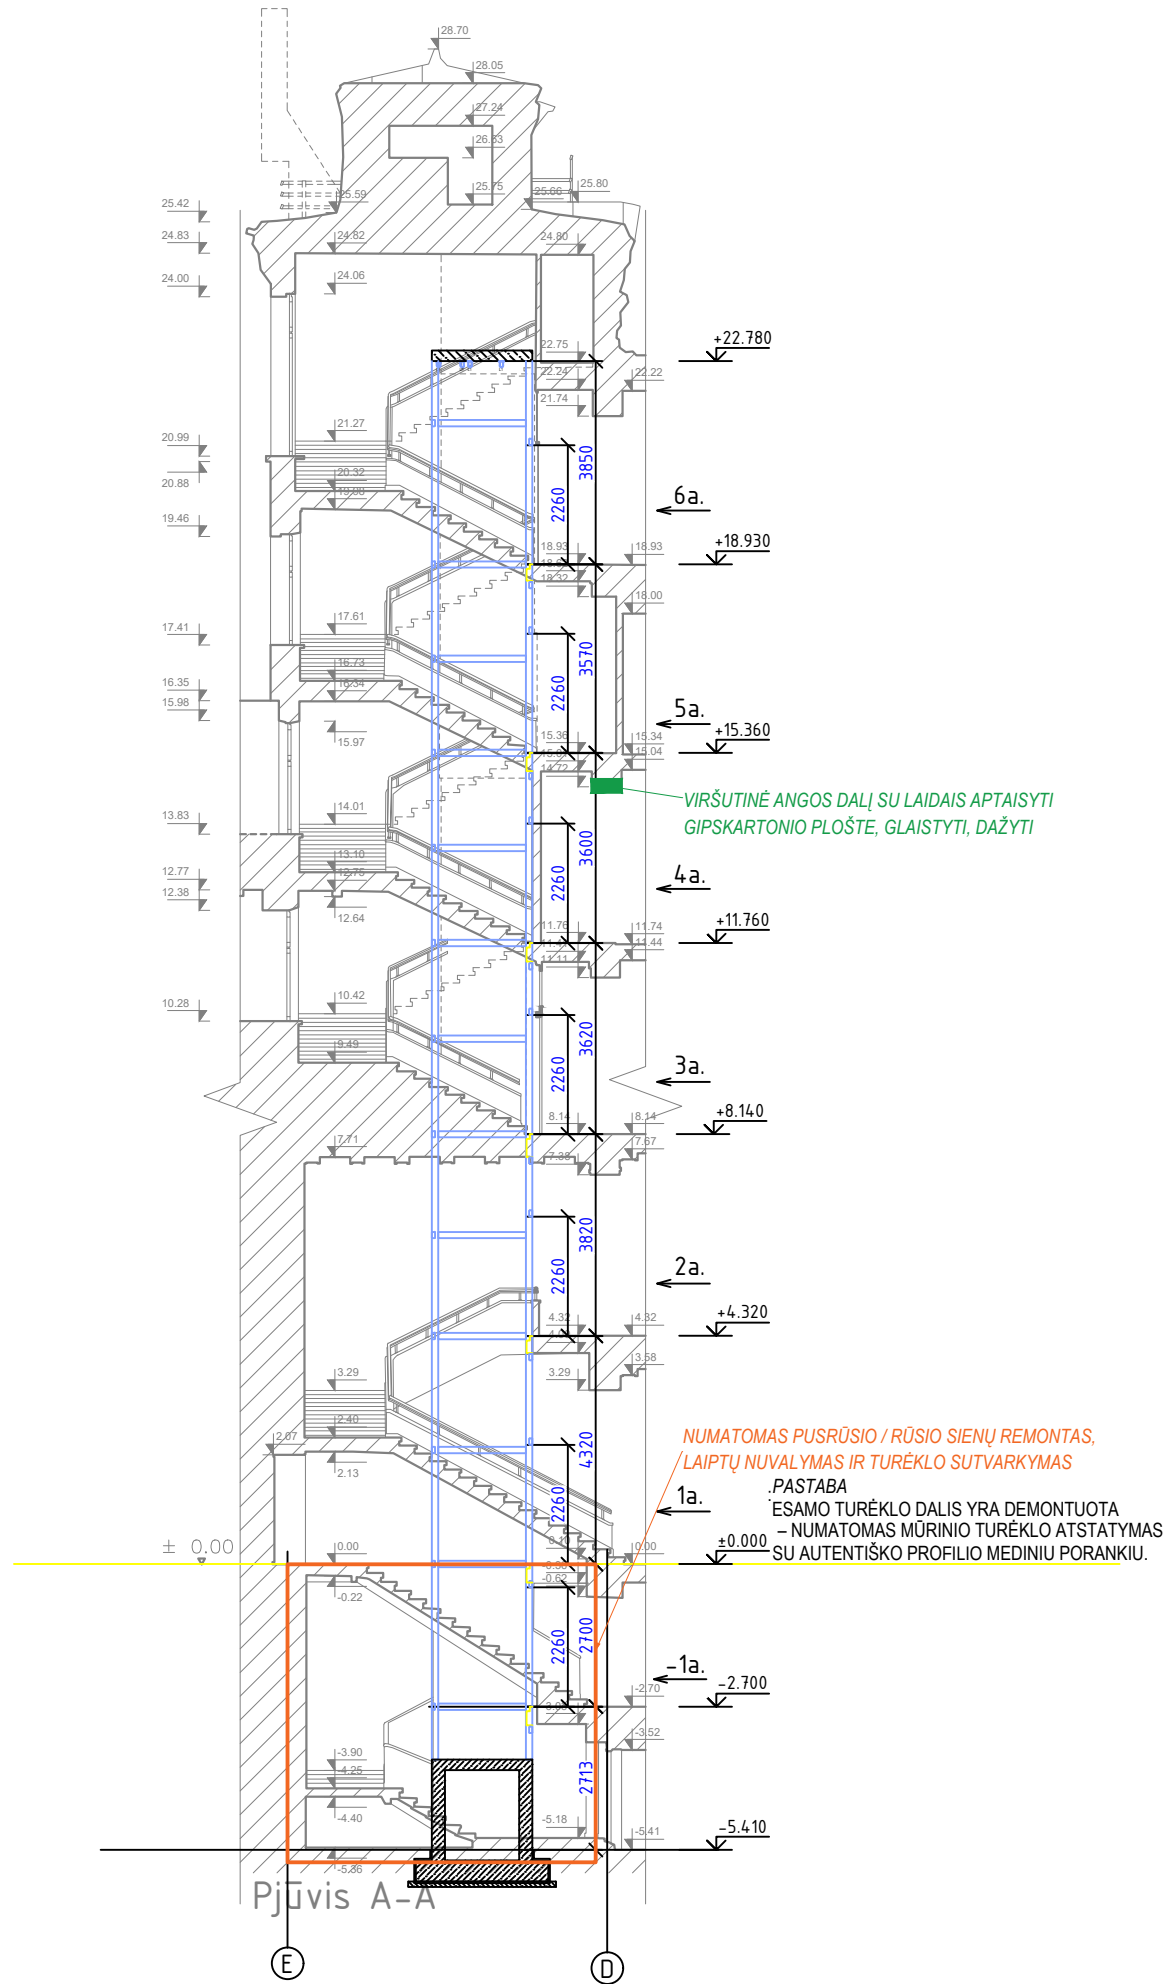

LIFTO PLANAS AUKŠTUOSE.

PATIKSLINTAS LIFTO ŠACHTOS SUDALIJIMAS

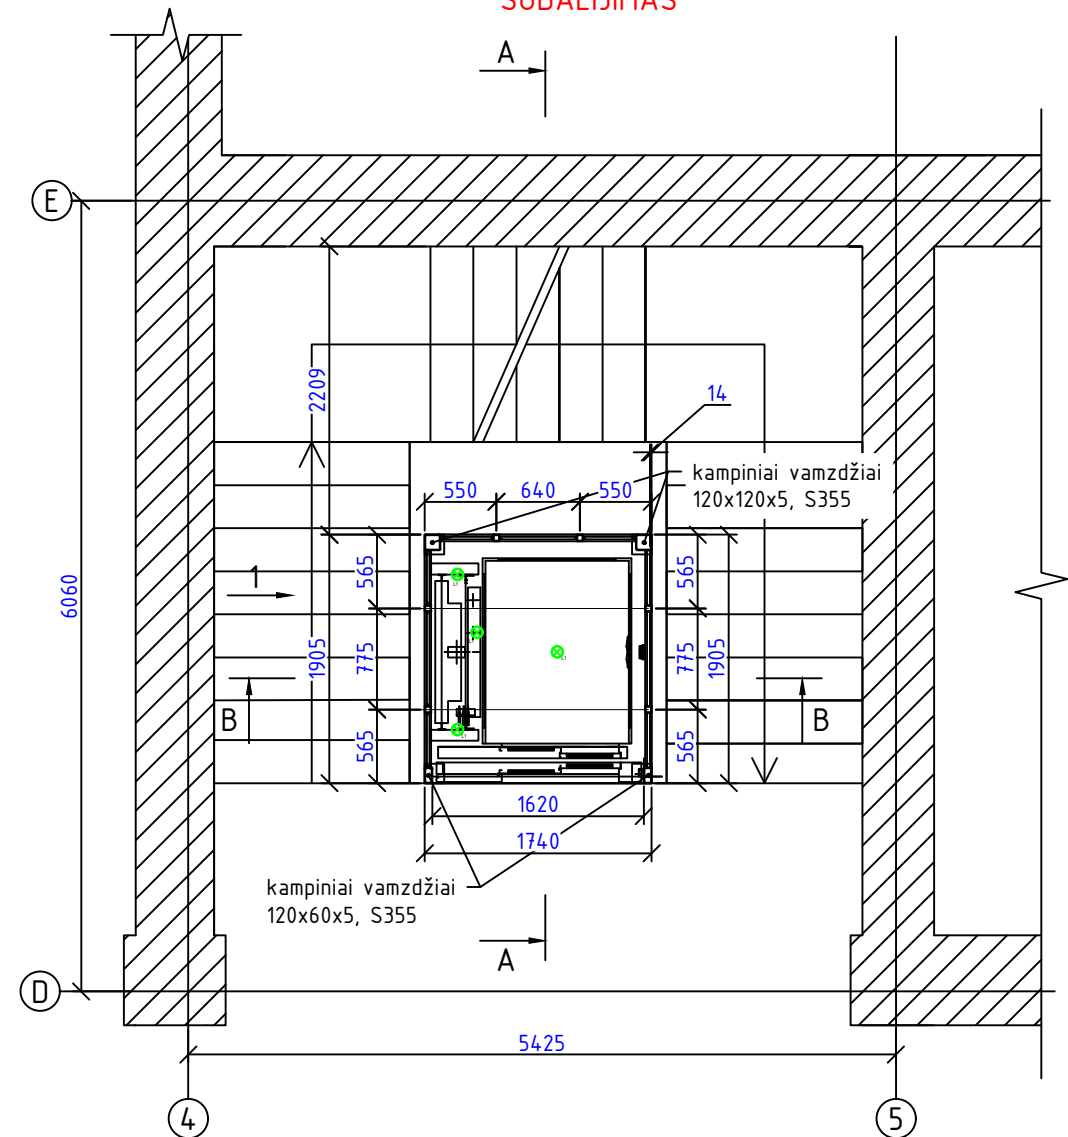


RANGOVAS TURI ĮSIVERTINTI BUUVSIOS TECHININĖS/ MAŠINŲ PATALPOS GROIOVIMĄ IR LIFTO ŠACHTOS SUMONTAVIMĄ IKI ANTSTATO STOGO PERDANGOS IR 4 AUKŠTO VIRŠUTINĖ ANGOS DALĮ SU LAIDAIS, JĄ APTAISANT GIPSKARTONIO PLOŠTE (GLAISTYTI DAŽYTI) - 5 M²

RANGAOVAS ĮSIVERTINA PUSRŪSIO / RŪSIO SIENŲ L-1 LAIPTINĖS REMONTĄ -135.00 M²
ANALOGIŠKO ĖSAMAM TURĖKLUI ATSATYMAS, MŪRO TURĖKLAS SU MEDINIU PORANKIU - 4.00 M


PASTABA:
PATEIKTI BRĖŽINIAI YRA INFORMACINIAI. BŪTINA VADOVAUTIS STATINIO KONSTRUKCIJŲ DALIMI IR OFICIALIAIS BRĖŽINIAIS.

A	2025	STATYBĄ LEIDŽIANČIAM DOKUMENTUI GAUTI						
LAIDA	IŠLEIDIMO DATA	LAIDOS STATUSAS. KEITIMO PRIEŽASTIS (JEI TAIKOMA)						
Atestato Nr.	JAS UŽDAROJI AKCINĖ BENDROVĖ TEL (8-37) 320 396 jas@jas.lt			STATINIO PROJEKTO PAVADINIMAS KAUNO MIESTO SAVIVALDYBĖS PASTATO (U. K. 1132) LAISVĖS AL. 96, KAUNE, 1-OJO AUKŠTO PATALPŲ (FOJE), LIFTO ATKŪRIMO, TVARKOMŲJŲ STATYBOS DARBŲ PAPRASTOJO REMONTO TECHINIS DARBO PROJEKTAS				
A856/0965	PROJ. VAD.	J.JUOZAITIENĖ		2025	DOKUMETO PAVADINIMAS LIFTO ŠACHTOS PATIKSLINTAS BRĖŽINYS		LAIDA	
A856/0965	PROJ. D. VAD	J.JUOZAITIENĖ		2025			A	
	ARCH.	L. ZGIRSKĖ		2025				
Kalba	STATYTOJAS:				ŽYMUO		LAPAS	LAPŲ
LT	KAUNO MIESTO SAVIVALDYBĖS ADMINISTRACIJA				0509-00-TDP-SA -05		1	1

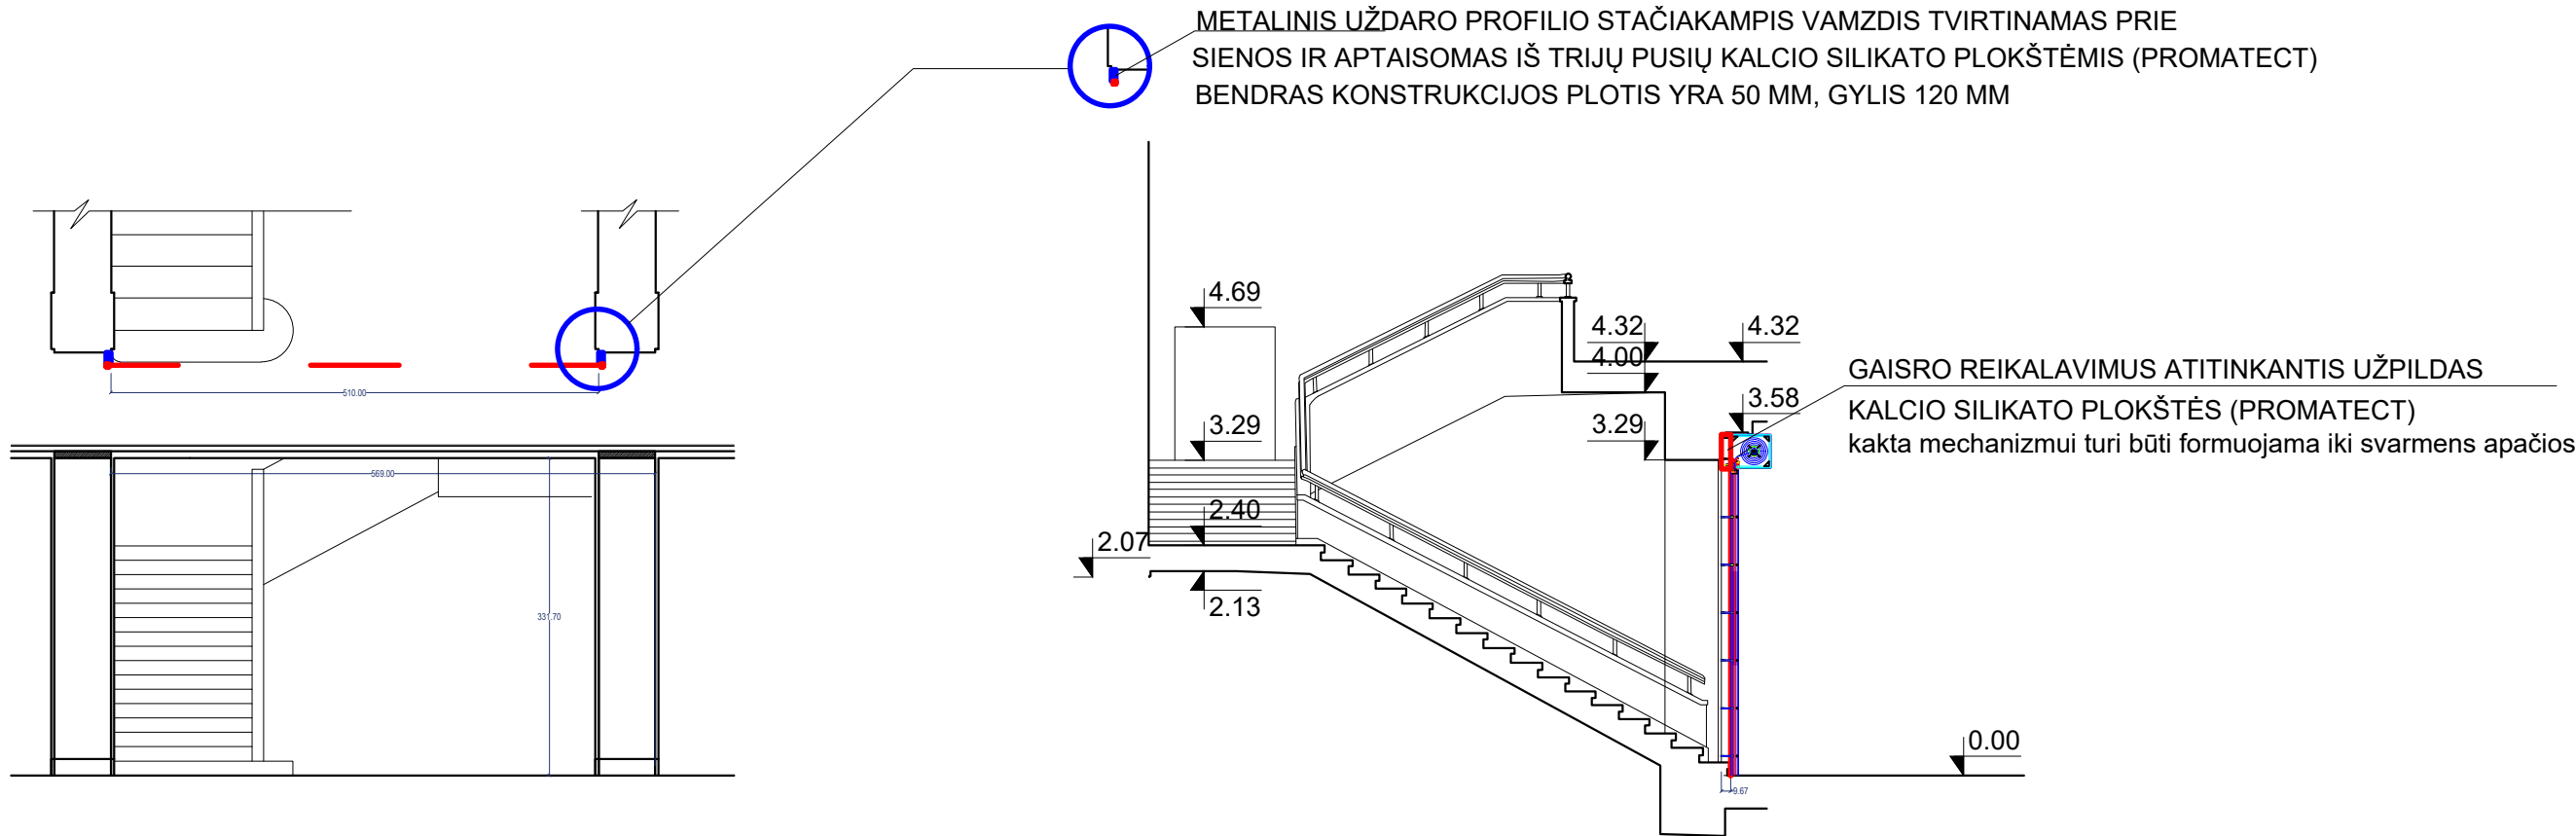


GAISRINĖS UŽUOLAIIDOS 2 VNT - 1A-2A, KAIP IR NUMATYTA PROJEKTE.

A	2025	STATYBĄ LEIDŽIANČIAM DOKUMENTUI GAUTI					
LAIDA	IŠLEIDIMO DATA	LAIDOS STATUSAS. KEITIMO PRIEŽASTIS (JEI TAIKOMA)					
Atestato Nr.	JAS UŽDAROJI AKCINĖ BENDROVĖ TEL.(8-37) 320 396 jas@jas.lt			STATINIO PROJEKTO PAVADINIMAS			
				KAUNO MIESTO SAVIVALDYBĖS PASTATO (U. K. 1132) LAISVĖS AL. 96, KAUNE, 1-OJO AUKŠTO PATALPŲ (FOJE), LIFTO ATKŪRIMO, TVARKOMŲJŲ STATYBOS DARBŲ PAPRASTOJO REMONTO TECHINIS DARBO PROJEKTAS			
A856/0965	PROJ. VAD.	J.JUOZAITIENĖ		2025	DOKUMENTO PAVADINIMAS	LAIDA	
A856/0965	PROJ. D. VAD	J.JUOZAITIENĖ		2025	GAISRINĖS UŽUOLAIIDOS PATIKSLINTAS BRĖŽINYS	A	
	ARCH.	L. ZGIRSKĖ		2025			
Kalba	STATYTOJAS:				ŽYMUO	LAPAS	LAPŲ
LT	KAUNO MIESTO SAVIVALDYBĖS ADMINISTRACIJA				0509-00-TDP-SA -06	1	1

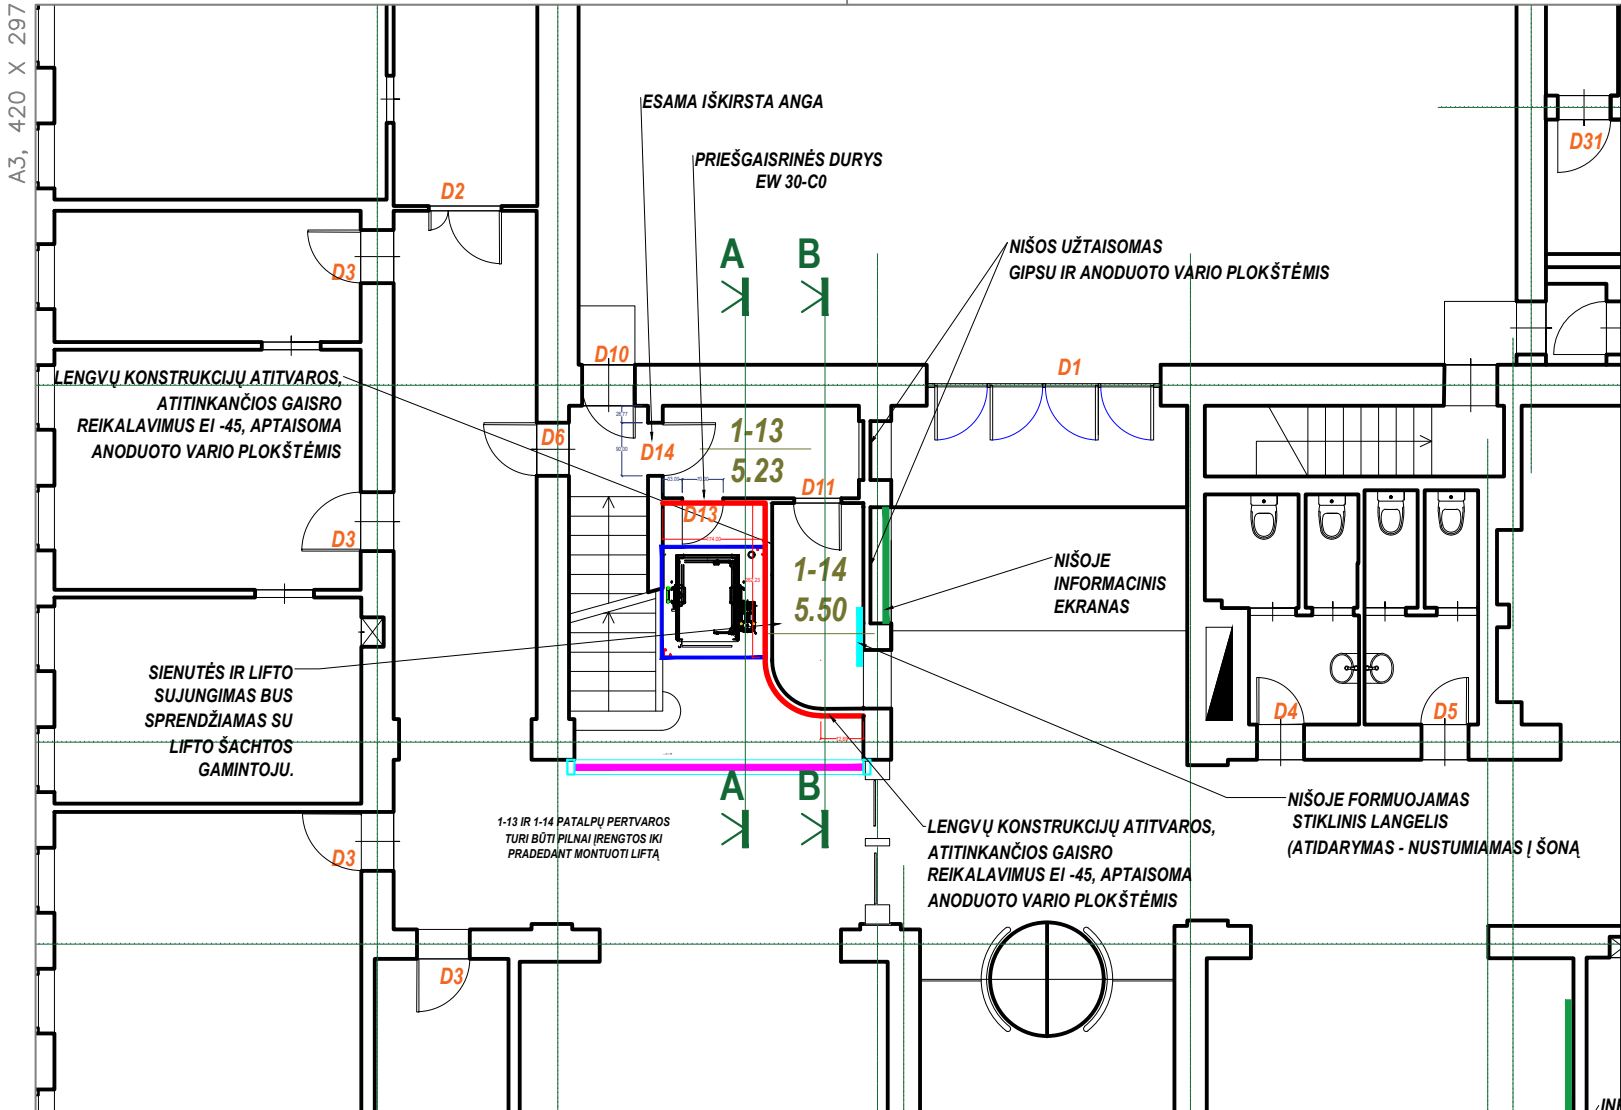


DURYS SKYDINĖS, SPALVA RAL - 1015
PRIEŠGAISRINĖS DURYS EW
30-C3S200

D14

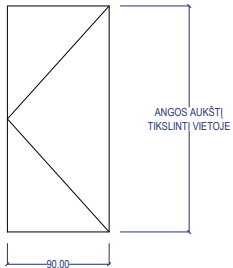

DURYS SKYDINĖS, SPALVA RAL - 1015
PRIEŠGAISRINĖS DURYS
EW 30-C0

D13


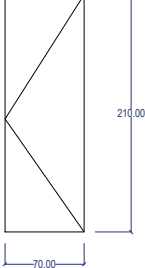


PASTABA: DURYS APTAISOMOS APDAILINE PLOKŠTE KAIP IR
INFORMACINĖS PATALPOS SIENOS

RANGOVAS TURI ĮSIVERTINTI: NAUJŲ DURŲ D13 IR D14 ĮRENGIMĄ; MŪRINĖS PERTVAROS PAKĖITIMĄ Į LENGVŲ KONSTRUKCIJŲ ATITVAROMIS SU
PERDANGA, ATITINKANČIOMIS EI-45 GAISRINIUS REIKALAVIMUS; APDAILOS PLOKŠTES, KURIOMIS UŽTAISOMA NAUJA IŠORINĖ PERTVARA, VIETOJE
PROJEKTE NUMATYTOS DIRBTINIO MARMURO APDAILOS.
ANODUPTO VARIO PLOKŠČIŲ KIEKIS KIEKIS -32.00 M²


PASTABA:

TIKSLUS PLOKŠČIŲ SUSKAIĐYMAS IR MONTAVIMAS SPRENDŽIAMAS STATYBOS METU.

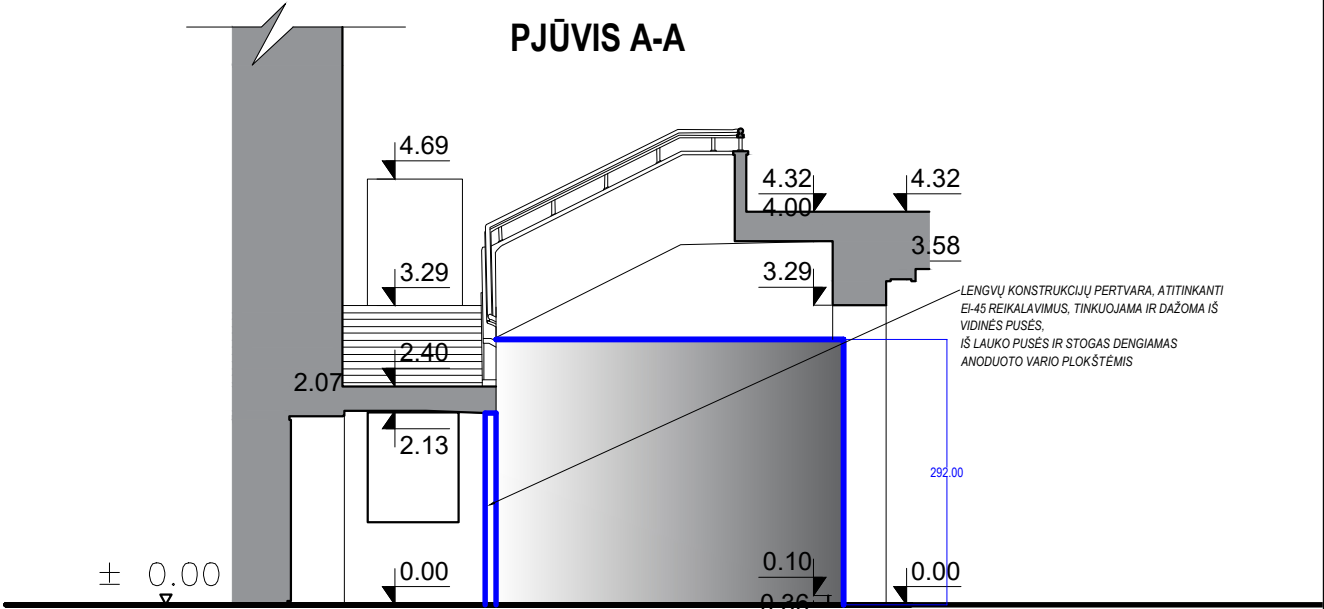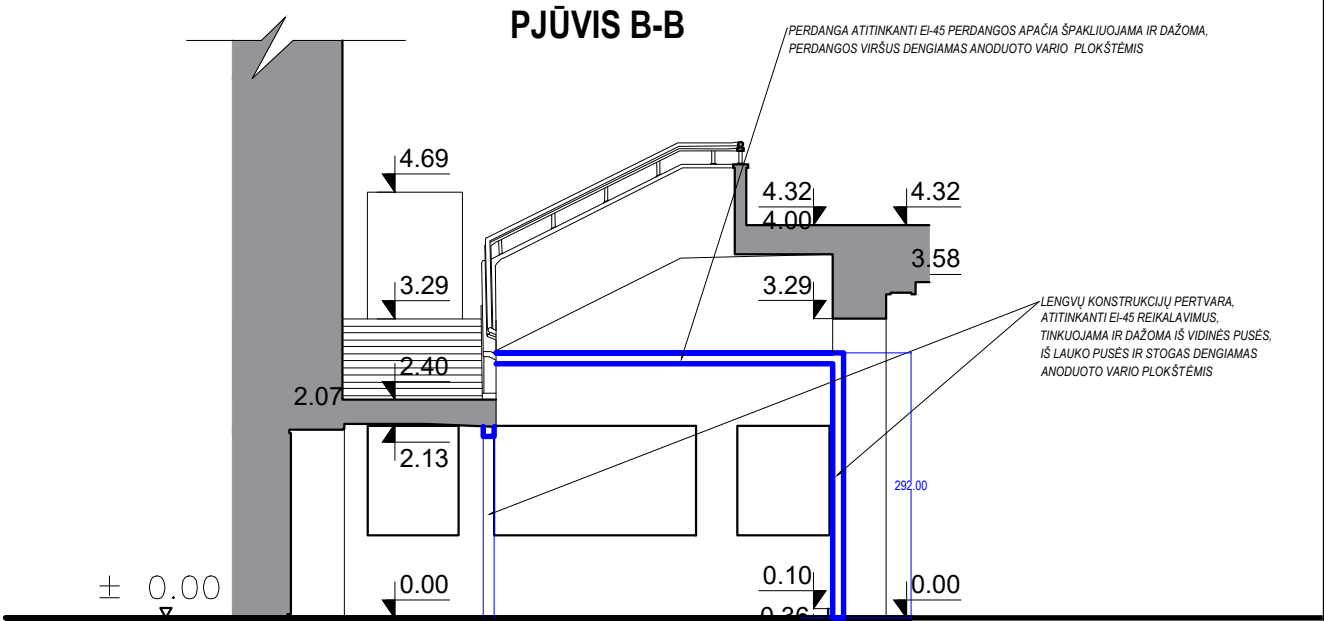


A	2025	STATYBĄ LEIDŽIANČIAM DOKUMENTUI GAUTI						
LAIDA	IŠLEIDIMO DATA	LAIDOS STATUSAS. KEITIMO PRIEŽASTIS (JEI TAIKOMA)						
Atestato Nr.	JAS UŽDAROJI AKCINĖ BENDROVĖ TEL.(8-37) 320 396 jas@jas.lt				STATINIO PROJEKTO PAVADINIMAS			
					KAUNO MIESTO SAVIVALDYBĖS PASTATO (J. K. 1132) LAISVĖS AL. 96, KAUNE, 1-OJO AUKŠTO PATALPŲ (FOJE), LIFTO ATKŪRIMO, TVARKOMŲJŲ STATYBOS DARBŲ PAPRASTOJO REMONTO TECHINIS DARBO PROJEKTAS			
A856/0965	PROJ. VAD.	J.JUOZAITIENĖ		2025	DOKUMETO PAVADINIMAS		LAIDA	
A856/0965	PROJ. D. VAD.	J.JUOZAITIENĖ		2025	INFORMACINĖS PATALPOS PATIKSLINTAS BRĖŽINYS		A	
	ARCH.	L. ZGIRSKĖ		2025				
Kalba	STATYTOJAS:				ŽYMUO		LAPAS	LAPŲ
LT	KAUNO MIESTO SAVIVALDYBĖS ADMINISTRACIJA				0509-00-TDP-SA -07		1	1


BUDINČIO BŪDELĖS GRINDŲ PLANAS M 1:50

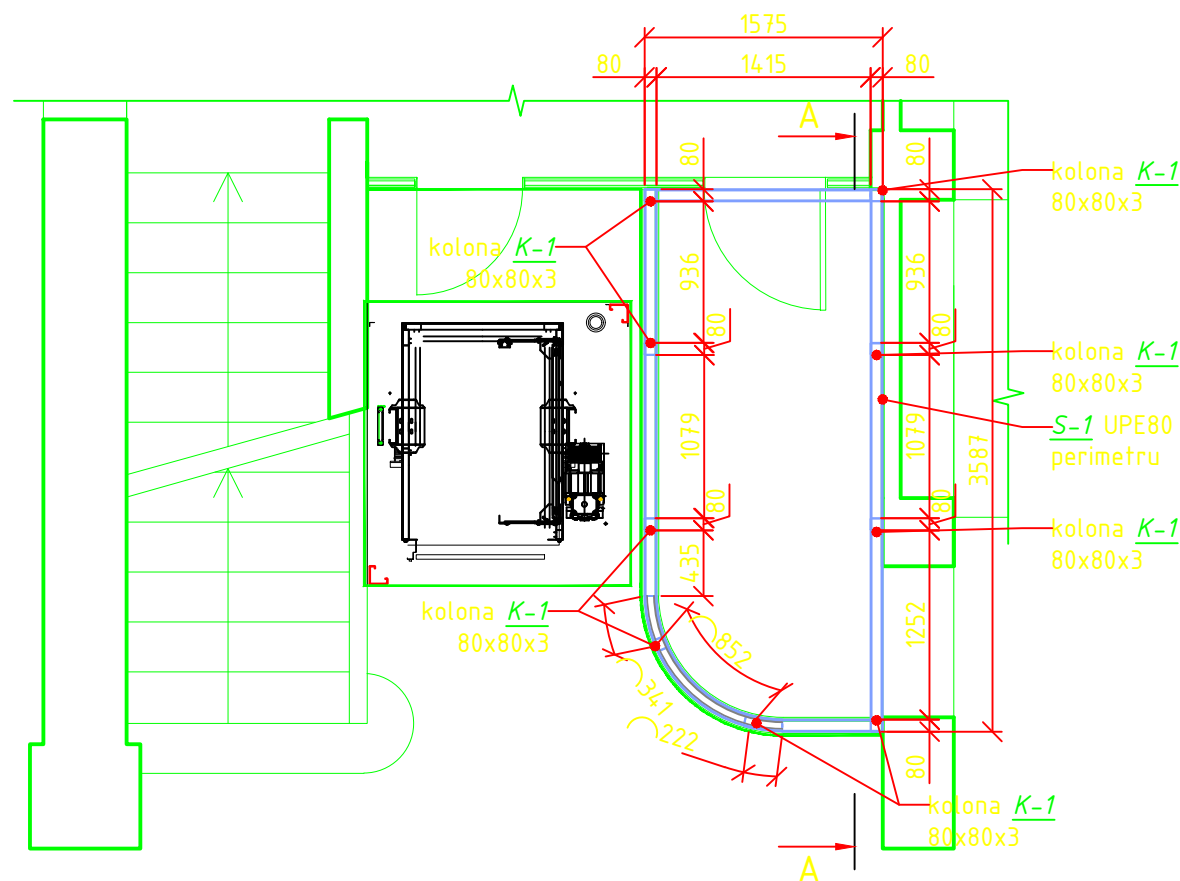



PJŪVIS A-A M 1:50

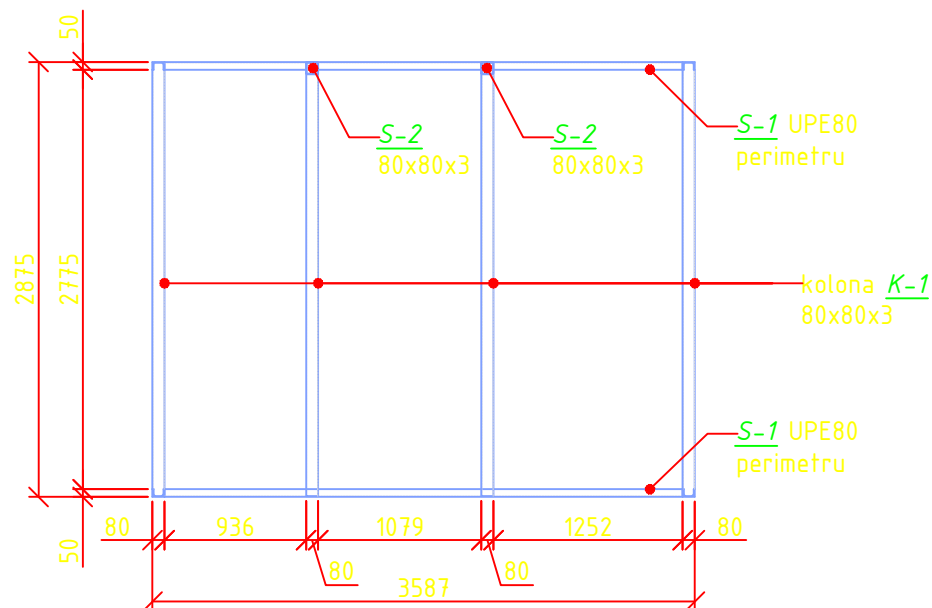

BUDINČIO BŪDELĖS LUBŲ PLANAS M 1:50

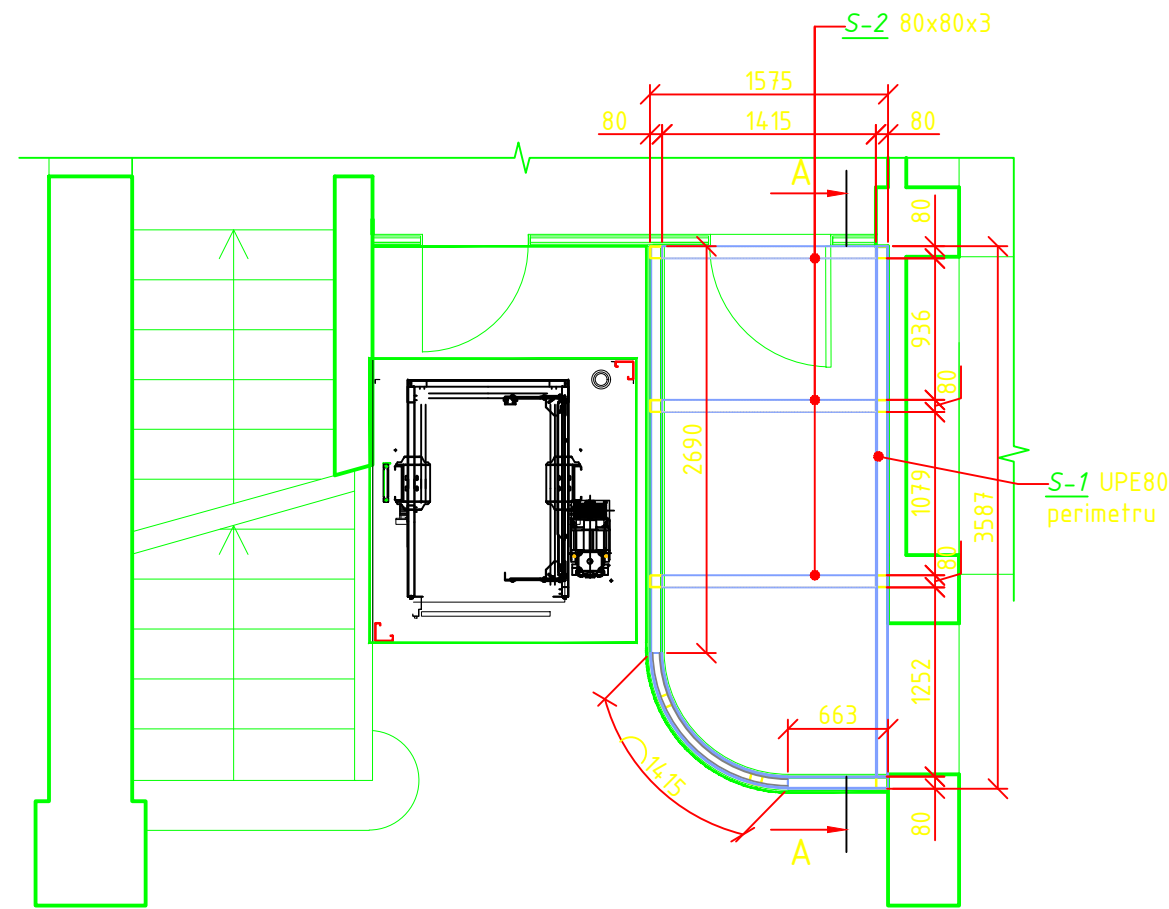

Medžiagų žiniaraštis						
Poz.	Žymėjimas	Skerspjūvis, medžiaga, ilgis	Kiekis, vnt.	Masė, kg		Pastabos
				vieneto	viso	
BUDINČIO BŪDELĖ						
<u>K-1</u>	LST EN 10080:2005	80x80x3, S355, 2867	9	20,3	182,7	*perimetro ilgis
<u>S-1</u>		UPE80, S355, 9690*	2	76,6	153,2	
<u>S-2</u>		80x80x3, S355, 1415	2	7,5	15,0	
				viso:	350,9	
0	2025	STATYBĄ LEIDŽIANČIAM DOKUMENTUI GAUTI				
LAIDA	IŠLEIDIMO DATA	LAIDOS STATUSAS. KEITIMO PRIEŽASTIS (JEI TAIKOMA)				
KVAL. PATV. DOK. NR.	UAB "JAS" Kęstučio g. 46a-1, LT-44308, Kaunas tel.(8~37) 320 396; jas@jas.lt		STATINIO PROJEKTO PAVADINIMAS ADMINISTRACINIO PASTATO (ADMINISTRACINIŲ PASTATŲ PASKIRTIES GRUPĖ) KELEIVINIO LIFTO SU LAIPTINE, LAISVĖS AL. 96, KAUNAS, PAPRASTOJO REMONTO PROJEKTAS			
A 856/0965	PV	J. JUOZAITIENĖ	STATINIO NUMERIS IR PAVADINIMAS			
KVAL. PATV. DOK. NR.	SMAILIUSIS SKLIAUTAS Piliakalnių g. 3, LT-46304 Kaunas. Tel. (+370 37) 3300400, El.p. emailiusis.skliautas@gmail.com		LIFTO ŠACHTA			
12861/0911	PDV	M. KASIULEVIČIUS	DOKUMENTO PAVADINIMAS			LAIDA
	KONSTR.	L. BENDARAVIČIUS	BUDĖTOJO BŪDELĖ			0
LT	STATYTOJAS KAUNO MIESTO SAVIVALDYBĖS ADMINISTRACIJA		DOKUMENTO ŽYMUO 0516-00-TDP-SK.B-09			LAPAS
						LAPŲ
					1	1

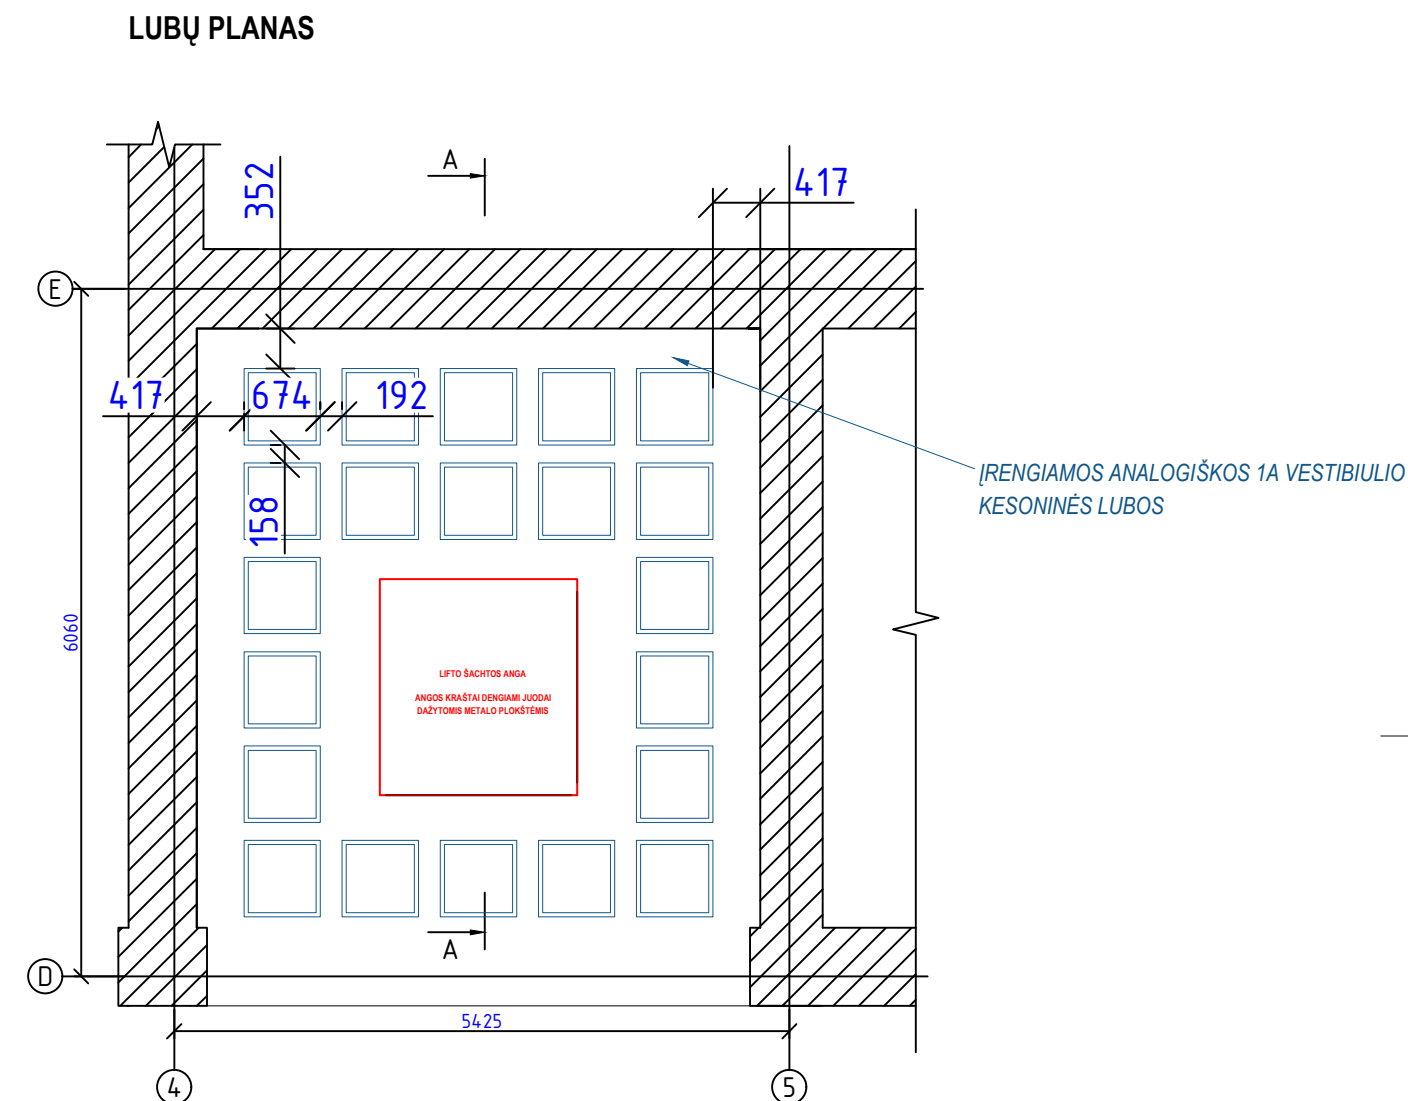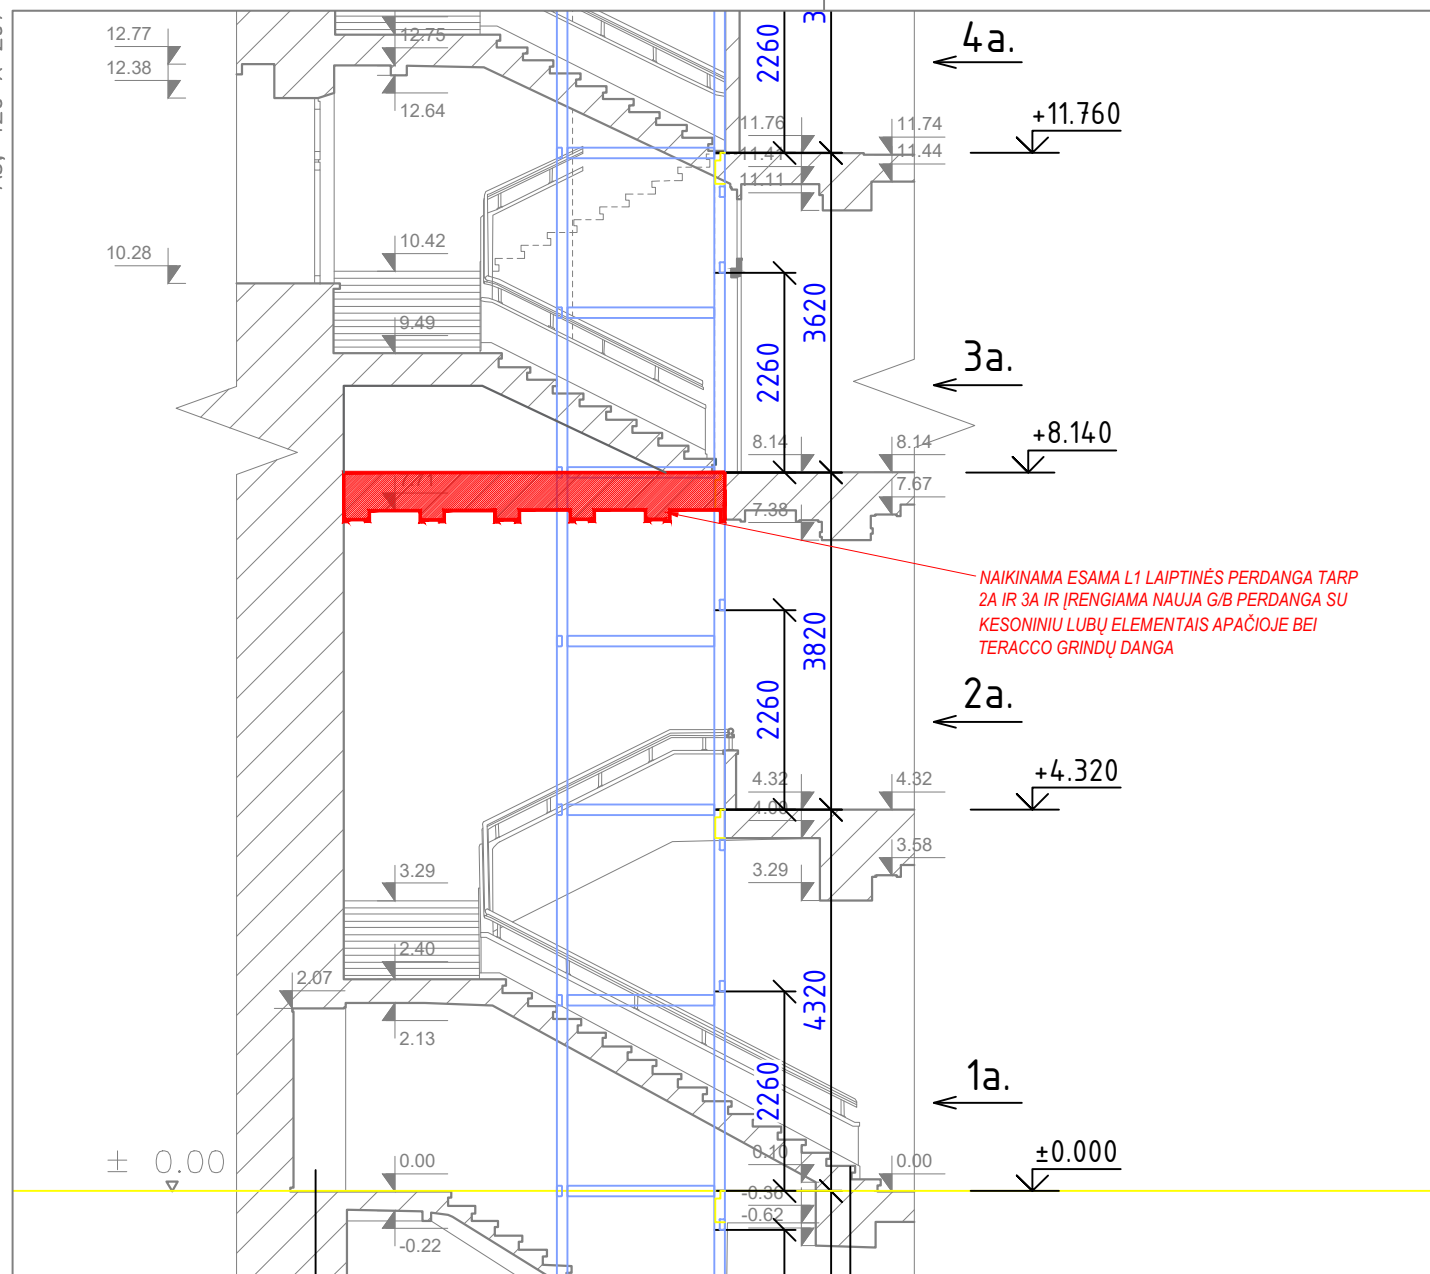


RANGOVAS TURI ĮSIVERTINTI: ESAMOS PERDANGOS DEMONTAVIMĄ, NAUJOS PERDANGOS ĮRENGIMĄ, KESONINIŲ LUBŲ ĮRENGIMĄ, TERACCO GRINDŲ ĮRENGIMĄ IR LIFTO ŠACHTOS ANGOS APTAISYMĄ (JUODAI DAŽYTU) METALU TARP 2A-3A IR PUSRŪSIO IR 1 AUKŠTŲ.

KESONINIŲ LUBŲ KIEKIS - 27 M²
TERACO DANGOS KIEKIS - 27 M²

PASTABA:



KESONINIŲ LUBŲ GABARITUS APSIMATUOTI PIRMAME AUKŠTE IR IRENGTI ANALOGIŠKO TIPO IR MATMENŲ.

A	2025	STATYBĄ LEIDŽIANČIAM DOKUMENTUI GAUTI						
LAIDA	IŠLEIDIMO DATA	LAIDOS STATUSAS. KEITIMO PRIEŽASTIS (JEI TAIKOMA)						
Atestato Nr.	JAS UŽDAROJI AKCINĖ BENDROVĖ TEL.(8-37) 320 396 jas@jas.lt				STATINIO PROJEKTO PAVADINIMAS			
					KAUNO MIESTO SAVIVALDYBĖS PASTATO (U. K. 1132) LAISVĖS AL. 96, KAUNE, 1-OJO AUKŠTO PATALPŲ (FOJE), LIFTO ATKŪRIMO, TVARKOMŲJŲ STATYBOS DARBŲ PAPRASTOJO REMONTO TECHINIS DARBO PROJEKTAS			
A856/0965	PROJ. VAD.	J.JUOZAITIENĖ		2025	DOKUMETO PAVADINIMAS		LAIDA	
A856/0965	PROJ. D. VAD	J.JUOZAITIENĖ		2025	LAIPTINĖJE ESANČIOS PERDANGOS TARP 2A IR 3A ATSTATYMAS		A	
	ARCH.	L. ZGIRSKĖ		2025				
Kalba	STATYTOJAS:				ŽYMUO		LAPAS	LAPŲ
LT	KAUNO MIESTO SAVIVALDYBĖS ADMINISTRACIJA				0509-00-TDP-SA -08		1	1

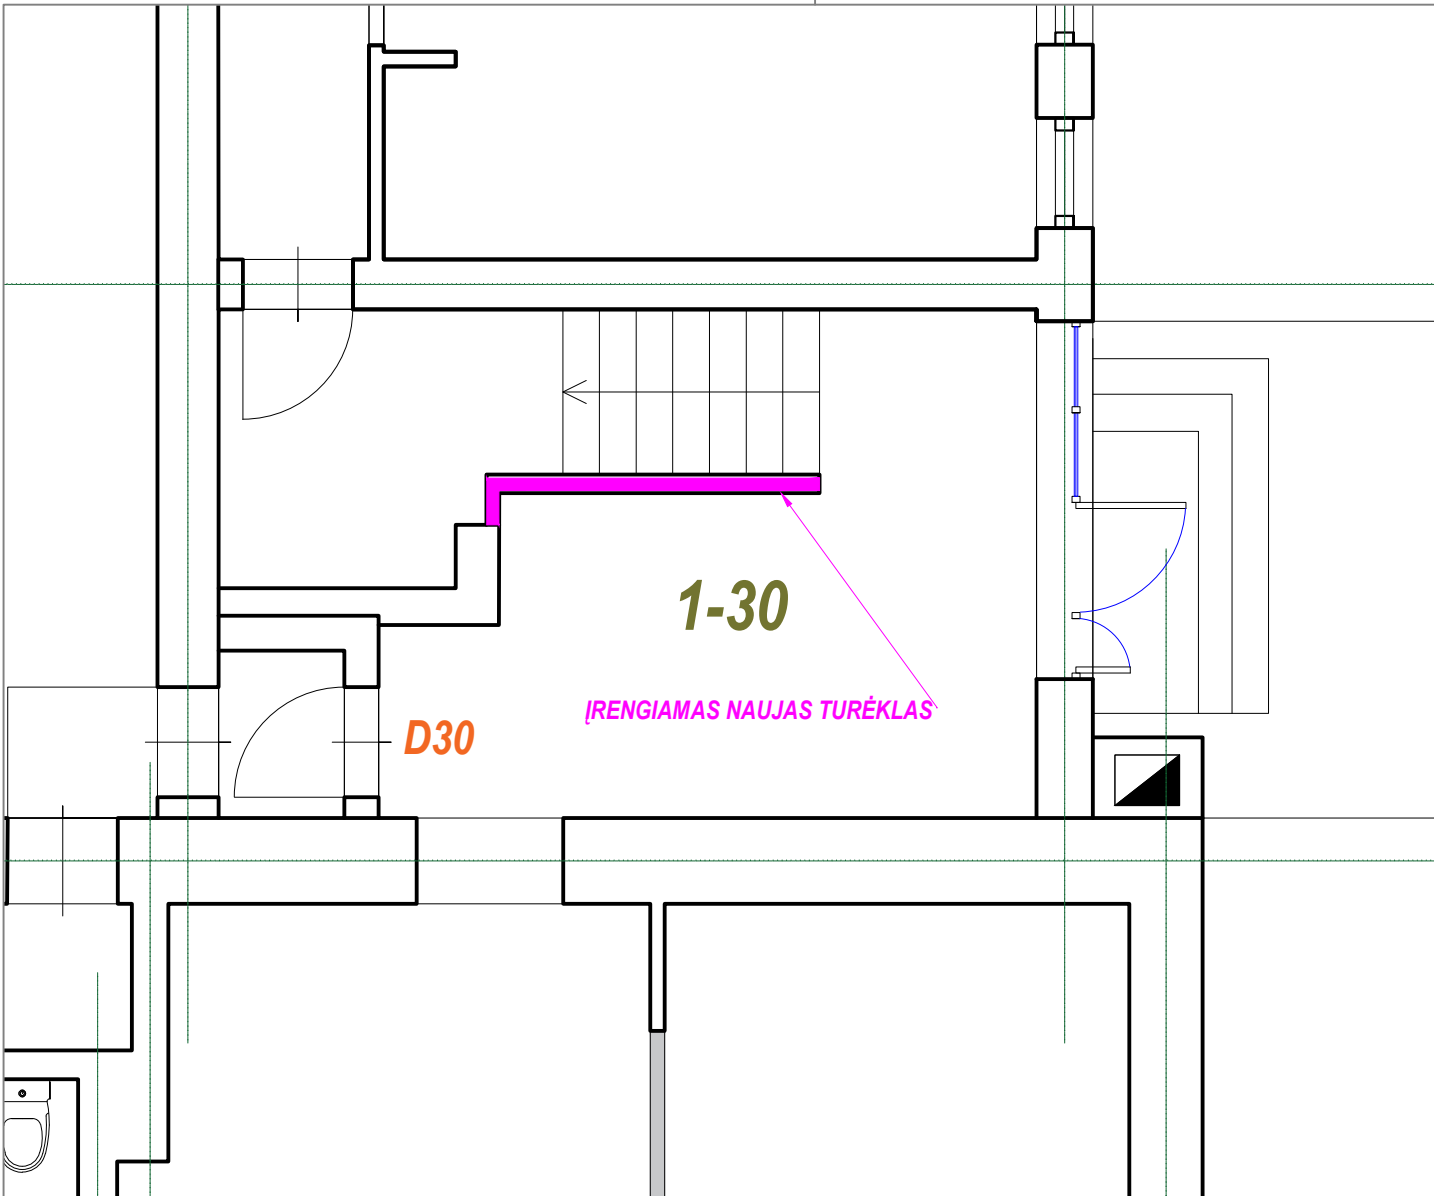

Vidaus durys su balto HPL laminato apdaila. Durų varčia – tvirta rėmo konstrukcijos su užpildu, užtikrinančiu atsparumą ir akustines savybes. Paviršius – atsparus smūgiams, įbrėžimams ir drėgmei, lengvai valomas. Kraštai laminuoti arba su ABS kantavimu. Stakta – MDF arba metalinė, priderinta prie durų apdailos. Furnitūra – biuro tipo, sustiprintos konstrukcijos. Durys skirtos intensyviai eksploatuojamoms administracinėms patalpoms.

D30

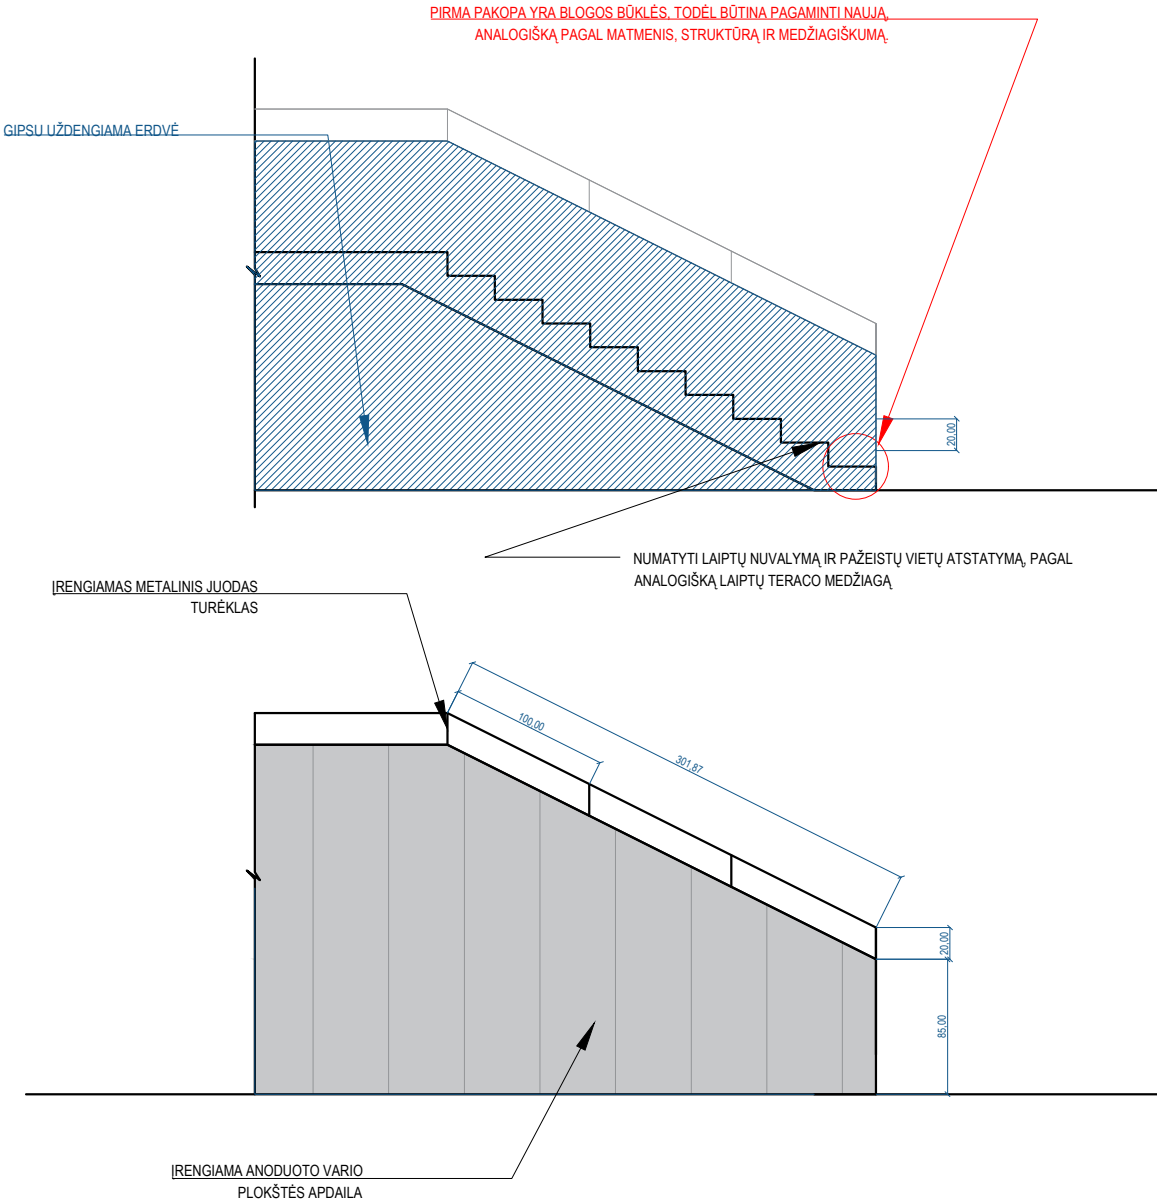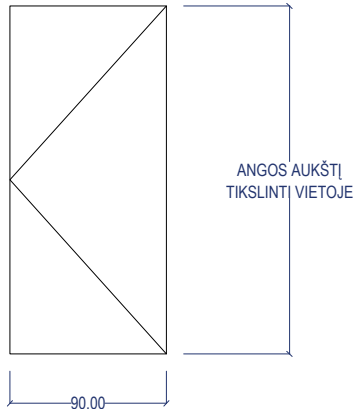

RANGOVAS TURI ĮSIVERTINTI ESAMŲ LAIPTŲ REMONTĄ IR VIENOS NAUJOS PAKOPOS PAGAMINIMĄ, ANALOGIŠKOS ESAMOMS. TAIP PAT – ANGOS UŽTAISYMĄ GIPSKARTONIO PLOKŠTE, SUFORMUOJANT PAGRINDĄ TURĖKLUI, ANT KURIO MONTUOJAMAS METALINIS TURĖKLAS. TURĖKLAS IR SIENUTĖ APDENGIAMI ANODUOTO VARIO PLOKŠTĖS APDAILA. PAPILDOMAI RANGOVAS TURI ĮSIVERTINTI DVIEJŲ NAUJAI NUMATYTŲ DURŲ ĮRENGIMĄ.

GIPSKARTONIO KIEKIS - 7.50 M²
ANODUOTO VARIO PLOKŠTĖS KIEKIS - 7.50 M²
METALINIO TURĖKLO ILGIS - 5.50 M
1 PAKOPOS GAMINYS

PASTABA:
VISUS MATMENIS IR TIKSLIŲ KIEKIUS TIKSLINTI VIETOJE

A	2025	STATYBĄ LEIDŽIANČIAM DOKUMENTUI GAUTI							
LAIDA	IŠLEIDIMO DATA	LAIDOS STATUSAS. KEITIMO PRIEŽASTIS (JEI TAIKOMA)							
Atestato Nr.	JAS UŽDAROJI AKCINĖ BENDROVĖ TEL.(8-37) 320 396 jas@jas.lt				STATINIO PROJEKTO PAVADINIMAS KAUNO MIESTO SAVIVALDYBĖS PASTATO (U. K. 1132) LAISVĖS AL. 96, KAUNE, 1-OJO AUKŠTO PATALPŲ (FOJE), LIFTO ATKŪRIMO, TVARKOMŲJŲ STATYBOS DARBŲ PAPRASTOJO REMONTO TECHINIS DARBO PROJEKTAS				
	A856/0965	PROJ. VAD.	J.JUOZAITIENĖ		2025	DOKUMETO PAVADINIMAS PATALPOS 1-30 LAIPTŲ TURĖKLO ĮRENGIMO IR DURŲ BRĖŽINYS		LAIDA	
A856/0965	PROJ. D. VAD.	J.JUOZAITIENĖ		2025	A				
	ARCH.	L. ZGIRSKĖ		2025					
Kalba	STATYTOJAS:					ŽYMUO		LAPAS	LAPŲ
LT	KAUNO MIESTO SAVIVALDYBĖS ADMINISTRACIJA					0509-00-TDP-SA -09		1	1