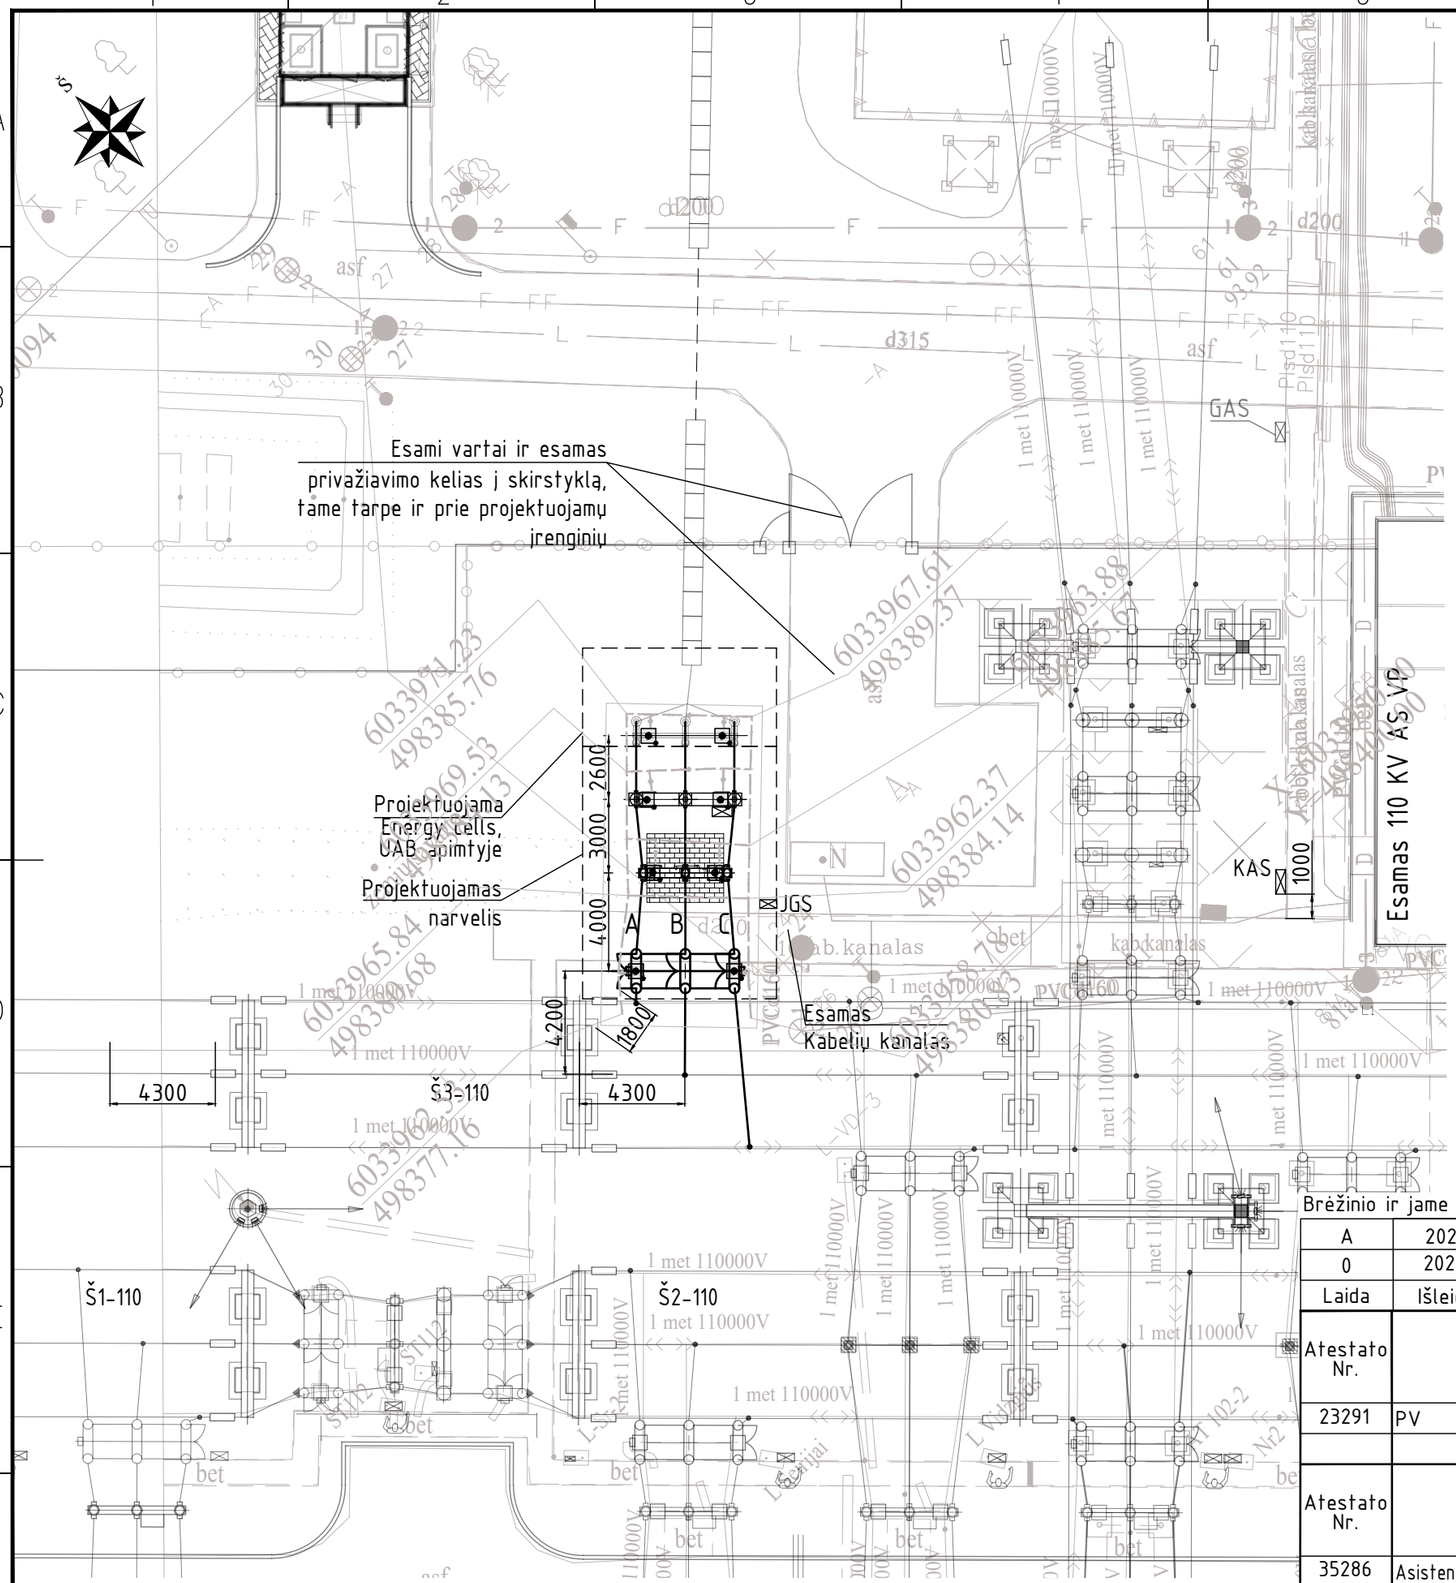

JGS – Jungtuvo gnybtų spinta
GAS – Gnybtų atskyrimo spinta. Projektuojama Energy cells, UAB apimtyje
KAS – komercinės apsakitos spinta

– 110 kV jungtuvas

– 110 kV kombinuotas srovės ir įtampos transformatorius

– 110 kV tripolis skyriklis su įžeminimo peiliais iš vienos pusės

– 110 kV viršįtampių ribotuvas su 110 kV kabelių mova. Projektuojama Energy cells, UAB apimtyje

Pastabos:
1. Esamoje 110 kV skirstykloje projektuojamas naujas 110 kV narvelis BEKS įrenginių prijungimui.
2. Naujas narvelis įrengiamas laisvoje vietoje ir prijungiamas prie esamų Š3-110 šynų.

Brėžinio ir jame pateiktos informacijos dauginimas ir platinimas trečioms šalims draudžiamas

A	2022-12-16	Statybai. Pakeista pagal rangovo išpildomąją dokumentaciją
0	2022-07-20	Statybai
Laida	Išleidimo data	Laidos statusas. Keitimo priežastis (jei taikoma)

Atestato Nr.			Kito inžinerinio statinio Alytaus raj., Alytaus sen., Butkūnų k., Kauno kel. 4, rekonstravimo ir paskirties keitimo į elektros tinklų paskirtį projektas
23291	PV		
			330/110/10 kV Alytaus transformatorių pastotė
Atestato Nr.			Projektuojamo 110 kV narvelio L-BEKS įrenginių išdėstymo planas. M 1:250 — Laida: A
35286	Asistentas		
40355	PDV		
LT	Statytojas/Užsakovas: LITGRID AB / FLUENCE ENERGY IR SIEMENS ENERGY OY LIETUVOS FILIALAS		AL928LG-XX-RDP-E-T1.B-02 — Lapas: 1 — Lapų: 1

Data | Parašas | Pavardė | Proj. dalis

A3