


— Numatomos projekto veiklos ir kosmetinis remontas

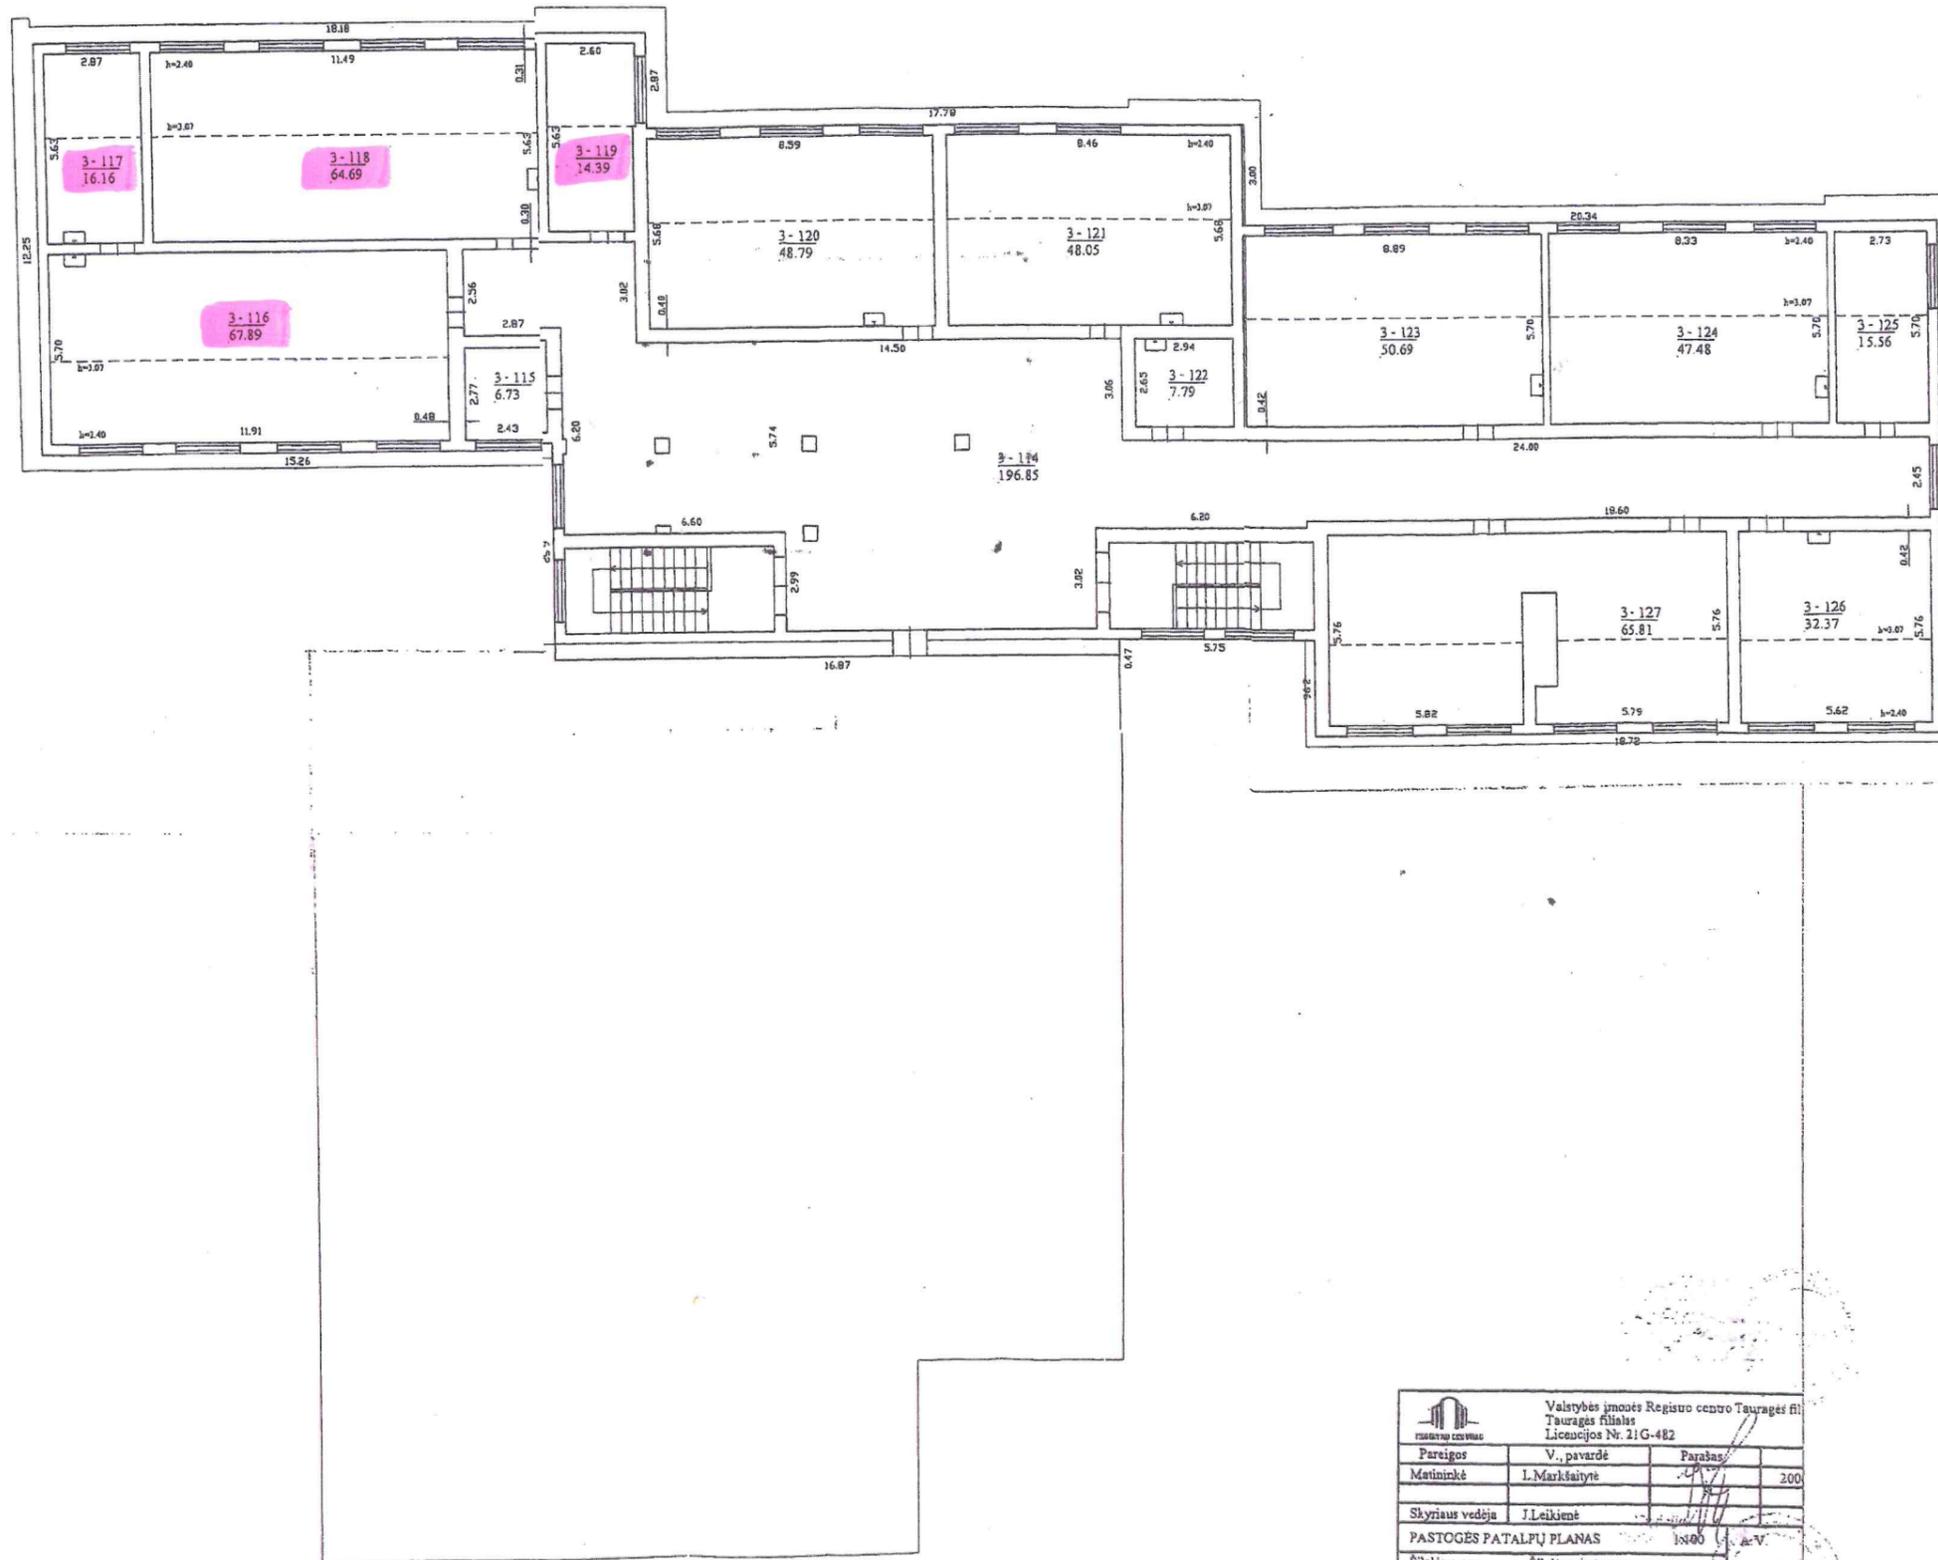

 Valstybės įmonės Registrų centras Tauragės fil. Tauragės filialas Licencijos Nr. 21G-482			
Pareigos	V. pavardė	Parabara	
Matininkė	L. Markšaitytė		200
Skyriaus vedėja	J. Leikienė		
PASTOGĖS PATALPŲ PLANAS		1:500	A. V.
Šilalės r. sav. Šilalės miesto sen.			
Šilalės			
Kovo 11-osios g. 20/D. Poškos g. 24			
Sudarytas pagal 2006.02.09		Pastato pažymėjimas	
kadastrinių matavimų duomenis		plans: 1C3b	