

1B4p

Miestas	Kvart.	Skł.
VILNIUS		

Invent. Nr. 9730
SENAS

LIETUVOS RESPUBLIKA

VALSTYBĖS ĮMONĖ

RESPUBLIKINIS INVENTORIZAVIMO
PROJEKTAVIMO IR PASLAUGŲ BIURAS

VILNIAUS FILIALAS

NAMŲ VALDOS TECHNINĖS APSKAITOS

BYLA

sančios VILNIAUS mieste, rajone
apyl. km.

PAMĖNKALNIO g., skersg., namo Nr. 27/1

ondas KUDIRKOŠ VIEŠASIS

avininkas

LIETUVOS RESPUBLIKOS VALSTYBĖS KONTROLĖ

Teisinės registracijos Nr.

agrindinai inventorizuota 19957 m. 07 mėn. 10 d.

Statinio nuotraukos

1F forma

Bylos Nr. 9730

Adresas: Pamėnkalnio g. 27 / V. Kudirkos g. 1, Vilnius

Fotografuota 2002 m. gruodžio 5 d.


Paskirtis
Pavadinimas
Unikalus pastato Nr.
Pažymėjimas plane

Administracinė
Administracinis pastatas
10/957-0086-01-4
1B4p



Parengė: Inžinierius

D. Markūnas, 2002 12 05

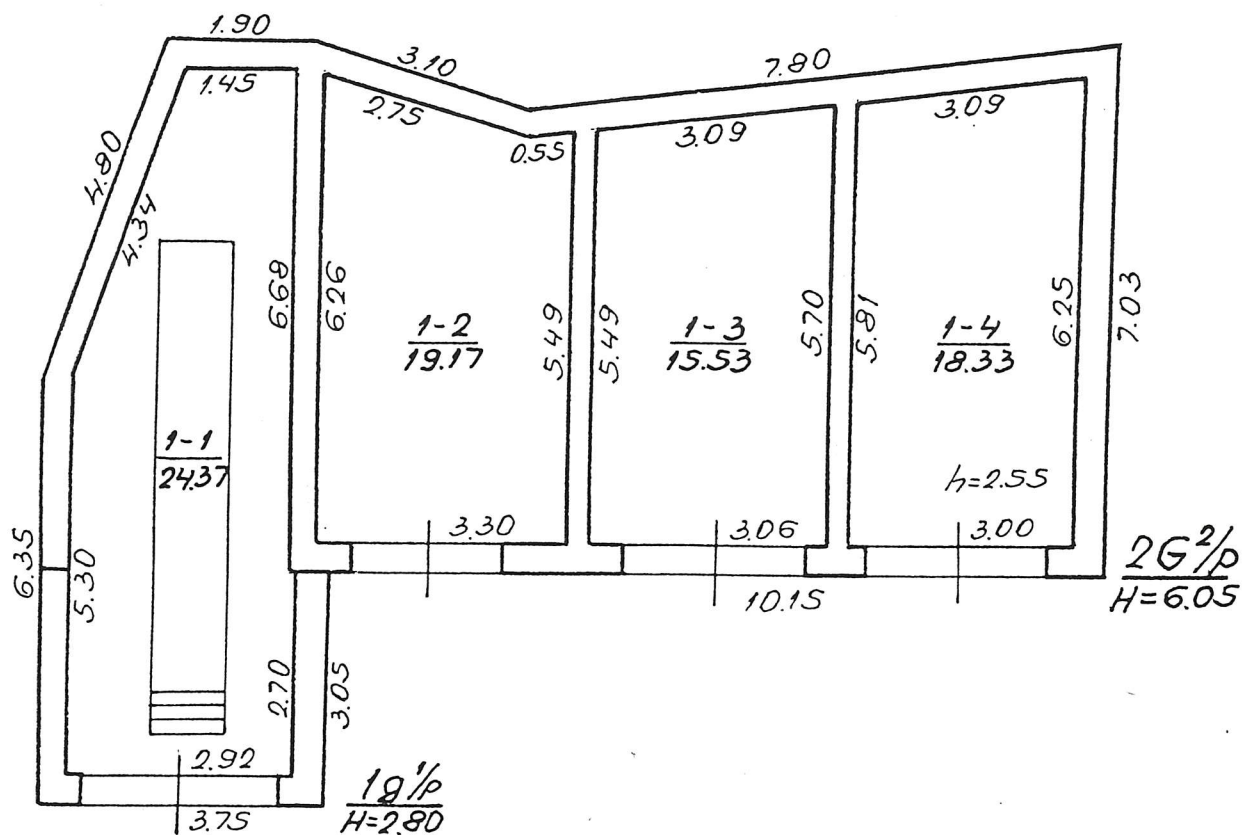

ZEMĒS TĒVU UN MĀCĪTĀJU KONGRESA
KĀRĪSĒNĀS KĀRTĪBAS
PILNVARĒTĀS
AĢENTŪRAS 2001. GADA OKTOBRIS - 10. 11.

PAMENKALNIO
KUDIRKOS

27/1

VILNIUS

$$2G\bar{p}^2$$


Ala Jarova

100
97 05

22


2

2

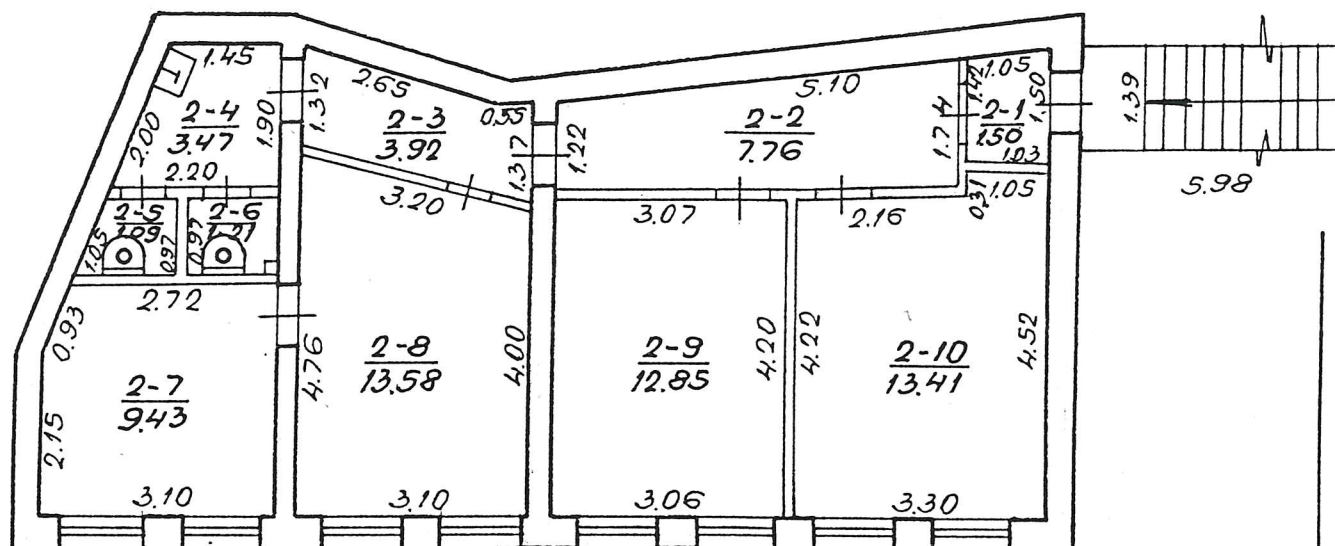

2E
KAD
VILNIAUS KRAJINIO VOKALIZACIJOS TIKRUMAS
LITVANSKAJI RAŠTAS
DAMENKALNIS
KUDIAROS
VILNIUS
2G²_P
100
97 05 22
Ala Jorova
[Signature]

2

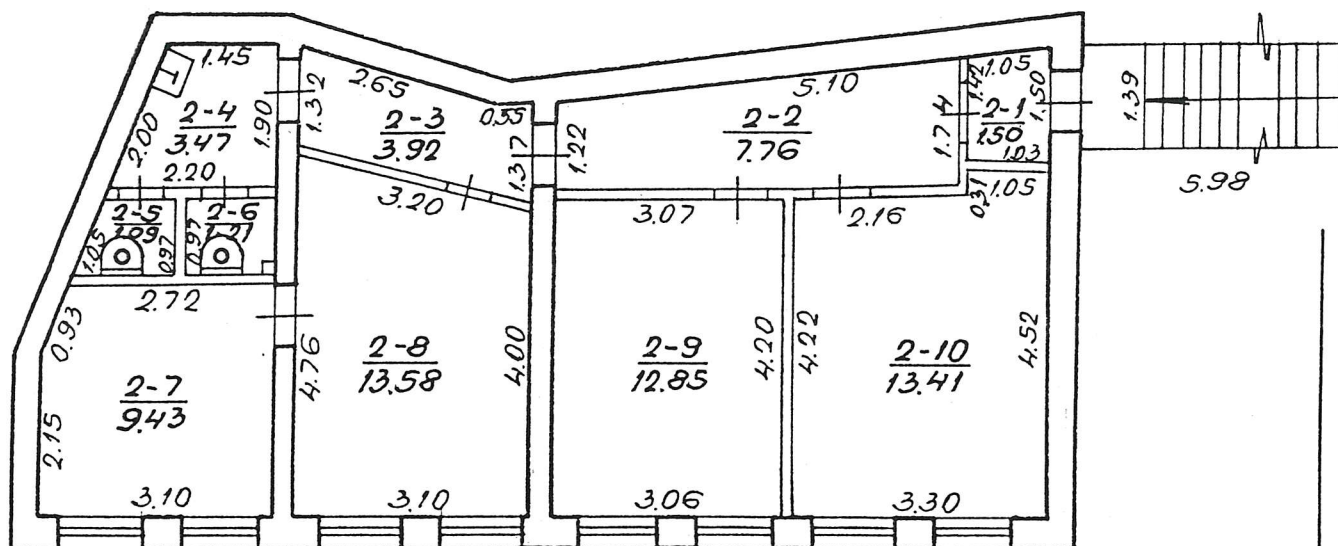

ŽEMĖ ūKIO MINISTERIJA
 VILNIAUS M. SAVIVALDYBĖS TARYBA
 VILNIAUS M. SAVIVALDYBĖS TARYBA
 CIVILINIS INŽINIERIS
 AMONETAVIMO IR PASLAUGŲ DIENAS
 27/1
 DAMENKALNIO
 KUDIRKOS
 VILNIUS
 2G²_P
 100
 97 05 22
 Ala Jaro
 2

Sklypo išdėstymo schema

Sklypo plotas 1812 m²

Sklypo. plotas 1812 m²

Vardas, pavardė (pavadinimas)	asmens (imones) kodas	parašas	data
LIETUVOS RESPUBLIKOS VALSTIŠKĖS KONTROLĖ	8865922		



Kadastro:	vietovė	blokas	sklypas
Sklypo identifikatorius:			

Gatvė, namo Nr.	PAMĖNKALNIO 27/1
Kaimas (miestelis)	
Seniūnija	NAUJAMIESČIO
Miestas (rajonas)	VILNIUS
Apskritis	VILNIAUS


EKSPLIKACIJA							
v., pavardė (pavadinimas)	bendras plotas m ²	žemės ūkio naudm. m ²	miškas m ²	užsta- tyta teritorija m ²	keliai m ²	vande- nys m ²	kita žemė m ²

v. pavardė (pavadinimas)	naudojimo tipas		naudojamos plotas					
	privati				valstybinė			
	atskirai		bendrai		atskirai		bendrai	
	ind	m²	ind	m²	ind	m²	ind	m²
LR VALSTYBĖS KONTROLĖ						1812		

Licencijas Nr. 102 izdota 1996.10.20. galioja iki 2001.10.20.

MIESTO PLĚTROS DEPARTAMENTO
GAMYBINĖ GRUPĖ

Pareigos	Vardas, Pavardė	Parašas	Data	A. V.
Pagrūpio vadovas	R. RUDUKIENĖ	<i>[Signature]</i>	2000. 03. 10	
Vykdytojas	A. MEIDUS	<i>[Signature]</i>	"	
Atliko	B. VINCŪNIENĖ	<i>[Signature]</i>	"	
Obj. Nr.				

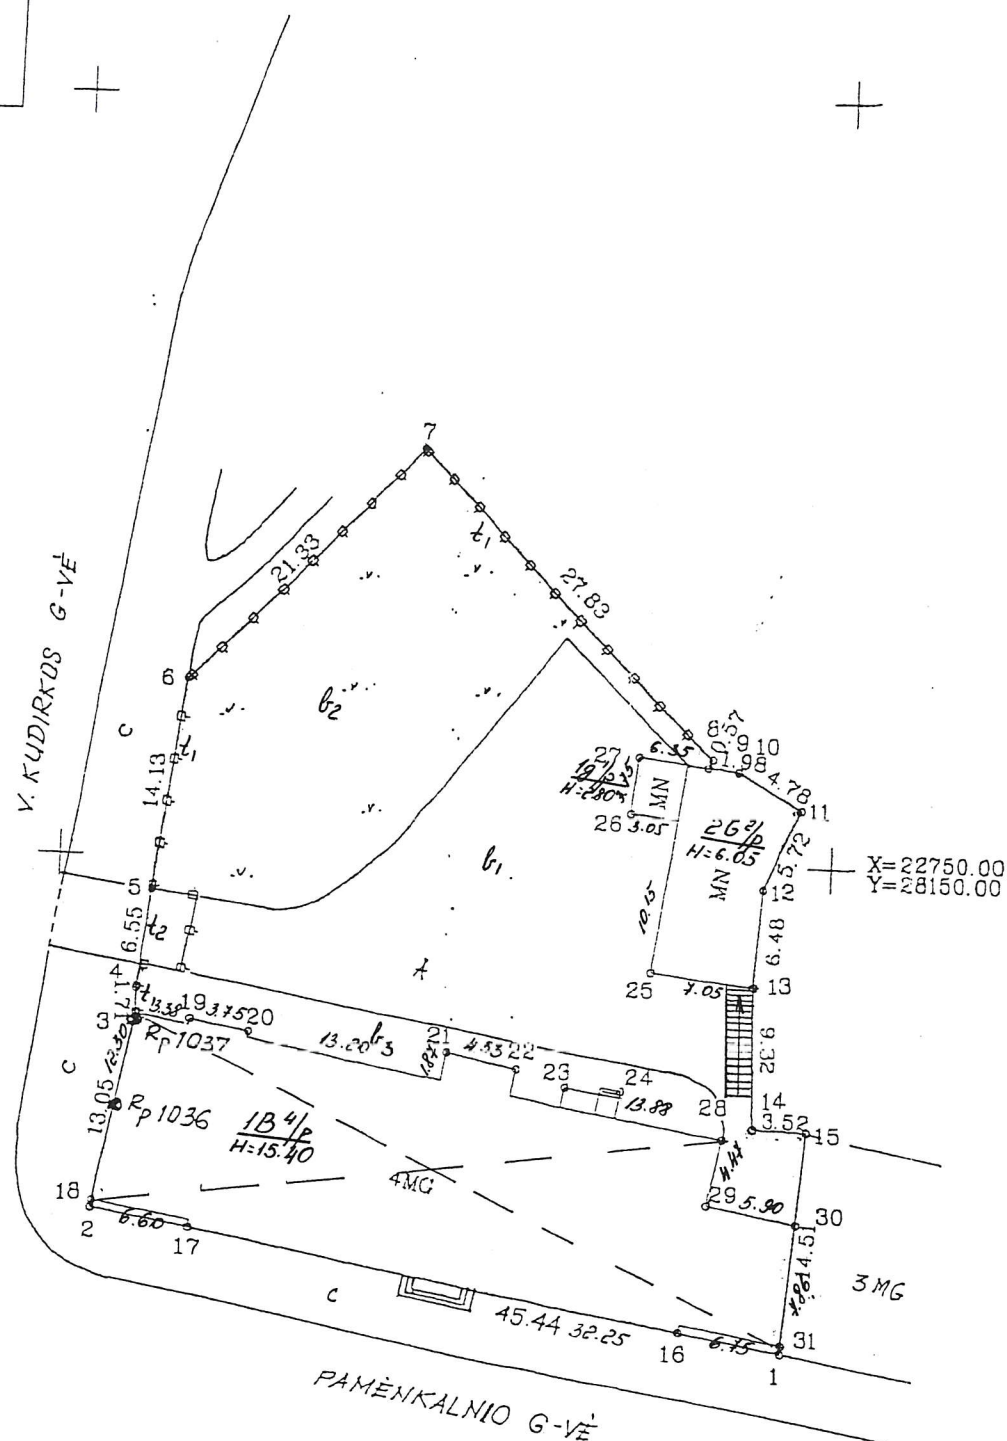


INŽINIERĖ
Lolita Valantiniene
Grupės vadėja
LAIMITE SĖMIENĖ
VILNIUS
PANEKALNIO
2008.12.05
24/1
134/1
264/1

ŽEMĖS SKLYPO PLANAS M 1:500
Sklypo plotas 1818 m²

Sklypo identifikatorius:

KOORDINACIŲ ŽINIARAŠTIS

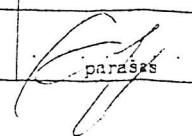Koordinacių sistema: Vilniaus m. vietinė							
Taško Nr.	Kodas	X	Y	Taško Nr.	Kodas	X	Y
1	R	22718.20	28147.55				
2	R	22728.66	28102.91				
3	R	22739.48	28105.37				
4	R	22741.19	28105.30				
5	R	22747.69	28106.07				
6	R	22761.71	28107.89				
7	R	22776.96	28122.79				
8	R	22757.03	28142.21				
9	R	22756.53	28141.93				
10	R	22756.26	28143.90				
11	R	22753.76	28147.98				
12	R	22748.55	28145.63				
13	R	22742.09	28145.16				
14	R	22732.77	28145.36				
15	R	22732.65	28148.87				
16	NK	22719.48	28141.07				
17	NK	22725.49	28109.16				
18	NK	22727.14	28103.00				
19	NK	22739.21	28108.79				
20	NK	22738.50	28112.48				
21	NK	22737.47	28125.55				
22	NK	22736.48	28130.13				
23	NK	22735.35	28133.44				
24	NK	22735.16	28137.02				
25	NK	22742.97	28138.77				
26	NK	22753.43	28137.13				
27	NK	22757.12	28137.58				
28	NK	22732.08	28143.45				
29	NK	22727.73	28142.61				
30	NK	22726.62	28148.32				
31	NK	22718.76	28147.60				
SKLYPO CENTRO KOORDINATĖS							
Koordinacių sistema		Koordinatės X/Y		Planšeto nomenklatūra			
Vilniaus m. vietinė		X=22745.02 Y=28124.34		131-C			
Valstybinė LKS-1994							
Žiniaraštį sudarė		A. Meidus v. pavardė				2000.03.10 data	

Ištrauka iš Lietuvos Administracinių teisių pažeidimų kodekso:

47 straipsnis. Pastovių žemėnaudos riboženklų sunaikinimas arba gadinimas - užtraukia baudą nuo vieno šimto iki penkių šimtų litų.

49 straipsnis. Geodezinio pagrindo punktų bei markšėderystės ženklų sunaikinimas arba gadinimas - užtraukia baudą nuo vieno šimto iki vieno tūkstančio litų.

Parengė:

Pagrindinio pastato, jo dalių ir priestatų kadastro duomenys

Adresas

Gatvė, Nr.	Pamėnkalnio/V. Kudirkos	27/1
Kaimas(miestelis)		
Miestas	Vilnius	
Savivaldybė	Vilniaus m.	

Pagrindinio pastato ir jo dalių kadastro duomenys

Kadastro duomenys	Kodas	Pagrindinis pastatas	Rūsys (pusrūsis)	Pastogės patalpos
Duomenys užfiksuoti	X	2002 12 05	2002 12 05	2002 12 05
Pažymėjimas plane	X	1B4/p	R	M
Paskirtis		Administracinė		
Pavadinimas	X	Administracinis		
Statybos metai	X	1957	1957	2002
Rekonstrukcijos metai	X			
Baigtumas %	X	100	100	100
Aukštų skaičius	X	4		
Tūris kub.m	X	8197	1435	1240
Bendras plotas kv.m	X	1531,83	358,11	325,76
Pamatai		Betono		
Sienos		Plytų mūro	Betono	Plytų mūro
Perdangos		Gelžbetonio plokštės	Gelžbetonio plokštės	Medinės
Stogo konstrukcija		Šlaitinis		
Stogo danga		Metalinė		
Išorės apdaila		Tinkas	Tinkas	
Pertvaros		Plytų mūro	Plytų mūro	Stiklo, Plytų mūro
Grindys		Parketas	Betono	Linoleumas
Langai		Plastikiniai, mediniai	Mediniai	Mediniai
Durys		Medinės	Medinės	Medinės
Vidaus apdaila		Tinkas, dažyta	Tinkas	Tinkas, gipso kart.
Šildymas		Centrinis		
Vandentiekis		Miesto	Viso pastato	
Kanalizacija		Miesto	Bendras plotas kv.m	2215,70 √
Dujos		Nėra	Baigtumas %	100
Karštas vanduo		Yra	Užstatytas plotas kv.m	576
Elektra		Yra	Tūris kub.m	10872
Viryklė		Nėra	Stogo plotas kv.m	838

Pagrindinio pastato dalių, priestatų kadastro duomenys

Kadastro duomenys			
Duomenys užfiksuoti			
Pažymėjimas plane			
Pavadinimas			
Statybos metai			
Rekonstrukcijos metai			
Baigtumas %			
Aukštų skaičius			
Tūris kub.m			
Bendras plotas kv.m			
Pamatai			
Sienos			
Perdangos			
Stogo konstrukcija			
Stogo danga			
Išorės apdaila			
Pertvaros			
Grindys			
Langai			
Durys			
Vidaus apdaila			

Kadastro duomenys			
Duomenys užfiksuoti			
Pažymėjimas plane			
Pavadinimas			
Statybos metai			
Rekonstrukcijos metai			
Baigtumas %			
Aukštų skaičius			
Tūris kub.m			
Bendras plotas kv.m			
Pamatai			
Sienos			
Perdangos			
Stogo konstrukcija			
Stogo danga			
Išorės apdaila			
Pertvaros			
Grindys			
Langai			
Durys			
Vidaus apdaila			

Inžinierė
 Užpildė Lolita Valantinienė 2002.12.16
 Tikrino. 2002.12.16
 L/V

Du
 Paž
 Pas
 Pav
 Sta
 Rel
 Bai
 Aul
 Tūr
 Ber
 Pan
 Sier
 Per
 Stog
 Stog
 Išor
 Per
 Gri
 Lan
 Dur
 Vida
 Šild
 Van
 Kan
 Duj
 Kar
 Elek
 Viry

Pagrindinio pastato, jo dalių ir priestatų kadastro duomenys

Adresas

Gatvė, Nr.	Pamėnkalnio/V. Kudirkos	27/1
Kaimas(miestelis)		
Miestas	Vilnius	
Savivaldybė	Vilniaus m.	

Pagrindinio pastato ir jo dalių kadastro duomenys

Kadastro duomenys	Kodas	Pagrindinis pastatas	Rūsys (pusrūsis)	Pastogės patalpos
Duomenys užfiksuoti	X	2002 12 05		
Pažymėjimas plane	X	2G2/p		
Paskirtis		Garažų		
Pavadinimas	X	Garažas		
Statybos metai	X	1957		
Rekonstrukcijos metai	X			
Baigtumas %	X	100		
Aukštų skaičius	X	2		
Tūris kub.m	X	527		
Bendras plotas kv.m	X	121,25		
Pamatai		Betono		
Sienos		Plytų mūro		
Perdangos		Gelžbetonio plokštės		
Stogo konstrukcija		Sutapdintas		
Stogo danga		Ruloninė		
Išorės apdaila		Tinkas		
Pertvaros		Plytų mūro		
Grindys		Betono, kiliminė danga		
Langai		Mediniai		
Durys		Medinės		
Vidaus apdaila		Tinkas, dažyta		
Sildymas		Centrinis		
Vandentiekis		Miesto	Viso pastato	
Kanalizacija		Miesto	Bendras plotas kv.m	145,62 ✓
Dujos		Nėra	Baigtumas %	100
Karštas vanduo		Yra	Užstatytas plotas kv.m	112
Elektra		Yra	Tūris kub.m	556
Viryklė		Nėra	Stogo plotas kv.m	125

Pagrindinio pastato dalių, priestatų kadastro duomenys

Kadastro duomenys			
Duomenys užfiksuoti	2002 12 05		
Pažymėjimas plane	1g1/p		
Pavadinimas	Priestatas		
Statybos metai	1957		
Rekonstrukcijos metai			
Baigtumas %	100		
Aukštų skaičius	1		
Tūris kub.m	29		
Bendras plotas kv.m	24,37		
Pamatai	Betono		
Sienos	Plytų mūro		
Perdangos			
Stogo konstrukcija	Šlaitinis		
Stogo danga	Metalinė		
Išorės apdaila	Tinkas		
Pertvaros			
Grindys	Betono		
Langai			
Durys	Mediniai vartai		
Vidaus apdaila			

Kadastro duomenys			
Duomenys užfiksuoti			
Pažymėjimas plane			
Pavadinimas			
Statybos metai			
Rekonstrukcijos metai			
Baigtumas %			
Aukštų skaičius			
Tūris kub.m			
Bendras plotas kv.m			
Pamatai			
Sienos			
Perdangos			
Stogo konstrukcija			
Stogo danga			
Išorės apdaila			
Pertvaros			
Grindys			
Langai			
Durys			
Vidaus apdaila			

Užpildė Inžinierė 2002 12 16
Tikrino Jolita Valantiniene 2002 12 16

Duomenys
Pažymėjimas plane
Pavadinimas
Statybos metai
Rekonstrukcijos metai
Baigtumas %
Aukštų skaičius
Tūris kub.m
Bendras plotas kv.m
Pamatai
Sienos
Perdangos
Stogo konstrukcija
Stogo danga
Išorės apdaila
Pertvaros
Grindys
Langai
Durys
Vidaus apdaila

Kitų statinių ir jų dalių kadastro duomenys

Adresas	Gatvė, Nr.	Pamėnkalnio/V.Kudirkos	27/1
	Seniūnija		
	Miestas	Vilnius	
	Savivaldybė	Vilniaus m. sav.	

Duomenys užfiksuoti	2002 12 05	2002 12 05	
Pažymėjimas plane	t	b	
Paskirtis	Kita	Kita	
Pavadinimas	Tvora	Aikštelė	
Statybos metai			
Baigtumas %	100	100	

Statinių sudėtinės dalys

Pavadinimas	Tvora	Asfaltbetonis	
Pažymėjimas plane	t1	b1	
Statybos metai			
Medžiaga	Metalinis tinklas	Asfaltbetonis	
Markė, tipas			
Ilgis	65,57		
Plotis (diametras)			
Plotas	131,14	567	
Aukštis (gylis)	2		
Tūris			
Pavadinimas	Vartai	Trinkelės	
Pažymėjimas plane	t2	b1	
Statybos metai		2002	
Medžiaga	Metaliniai	Betonas	
Markė, tipas			
Ilgis	4,95		
Plotis (diametras)			
Plotas	9,9	380,00	
Aukštis (gylis)	2		
Tūris			
Pavadinimas		Betono plytelės	
Pažymėjimas plane		b2	
Statybos metai			
Medžiaga		Betonas	
Markė, tipas			
Ilgis			
Plotis (diametras)			
Plotas		128,00	
Aukštis (gylis)			
Tūris			
Pavadinimas			
Pažymėjimas plane			
Statybos metai			
Medžiaga			
Markė, tipas			
Ilgis			
Plotis (diametras)			
Plotas			
Aukštis (gylis)			
Tūris			

Duomenys užfiksuoti			
Pažymėjimas plane			
Paskirtis			
Pavadinimas			
Statybos metai			
Baigtumas %			

Statinių sudėtinės dalys

Pavadinimas			
Pažymėjimas plane			
Statybos metai			
Medžiaga			
Markė, tipas			
Ilgis			
Plotis (diametras)			
Plotas			
Aukštis (gylis)			
Tūris			
Pavadinimas			
Pažymėjimas plane			
Statybos metai			
Medžiaga			
Markė, tipas			
Ilgis			
Plotis (diametras)			
Plotas			
Aukštis (gylis)			
Tūris			
Pavadinimas			
Pažymėjimas plane			
Statybos metai			
Medžiaga			
Markė, tipas			
Ilgis			
Plotis (diametras)			
Plotas			
Aukštis (gylis)			
Tūris			
Pavadinimas			
Pažymėjimas plane			
Statybos metai			
Medžiaga			
Markė, tipas			
Ilgis			
Plotis (diametras)			
Plotas			
Aukštis (gylis)			
Tūris			

Užpildė
TikrinoInžinierė
Lolita ValantienėSąstovinė
Lolita Valantienė2002 12 16
2002 12 16

Pagrindinio pastato 1B4/p , jo dalių ir priestatų įkainojimas (perkainojimas)

[illegible]

Inžinierė
Užpildė Lolita Valantiniene
Tikrinio 2002 12 16
2002 12 16
Gautas vadėja

Pagrindinio pastato 2G2/p, jo dalių ir priestatų įkainojimas (perkainojimas)

[illegible]

Užpildė **Lolita Valantiniene**
Tikrino  2002 12 16
2002 12 16
Grupės vadėja

Kitų statinių ir jų dalių įkainojimas (perkainojimas)

[illegible]

[illegible]

Užpildė Lolita Vaitantienė
Tikrino Gintarė Vaitė
LAIMUTĖ SEMENĖ

14priedas
3 forma
Bylos Nr 9730

Pagrindinio pastatato 1B4/p vidaus plotų eksplikacija

pažymėjimas plane

Data	Aukšto Nr.	Patalpos pažymėjimas plane		Patalpų pavadinimas	Bendras plotas m ²	Gyvenamosios paskirties patalpų							Negyvenamosios paskirties patalpų	
		1 simbolis	2 simbolis			Naudingas plotas m ²	Iš to skaičiaus			Pagalbinis nenaudingas plotas m ²	Rūšių (pusrūšių) plotas m ²	Garažų plotas m ² s	Pagrindinis plotas m ²	Pagalbinis plotas m ²
							Gyvenamasis plotas m ²	Verslo plotas m ²	Pagalbinis naudingas plotas m ²					
1	2	3	4	5	6	7	8	9	10	11	12	13	14	15
	R	R	1	Sandėlis	5,65									5,65
			2	San. mazgas	7,17									7,17
			3	Šilumos mazgas	37,71									37,71
			4	Šilumos mazgas	10,10									10,10
			5	Koridorius	4,09									4,09
			6	Sandėlis	26,32									26,32
			7	Archyvas	49,35								49,35	
			8	Vand. mazgas	4,12									4,12
			9	Sandėlis	10,79									10,79
			10	Koridorius	6,07									6,07
			11	Koridorius	4,69									4,69
			12	Sandėlis	6,26									6,26
			13	Sandėlis	23,85									23,85
			14	Sandėlis	23,61									23,61
			15	Koridorius	3,52									3,52
			16	Tualetas	1,08									1,08
			17	Prausykla	3,83									3,83
			18	Pag. patalpa	16,51									16,51
			19	Koridorius	3,68									3,68
			20	Prausykla	1,70									1,70

Pagrindinio pastato 1B4/p vidaus plotų eksplikacija

pažymėjimas plane

Data	Aukšto Nr.	Patalpos pažymėjimas plane		Patalpų pavadinimas	Bendras plotas m ²	Gyvenamosios paskirties patalpų							Negyvenamosios paskirties patalpų	
		1 simbolis	2 simbolis			Naudingas plotas m ²	Iš to skaičiaus			Pagalbinis nenaudingas plotas m ²	Rūšių (pusrūšių) plotas m ²	Garažų plotas m ² s	Pagrindinis plotas m ²	Pagalbinis plotas m ²
							Gyvenamasis plotas m ²	Verslo plotas m ²	Pagalbinis naudingas plotas m ²					
1	2	3	4	5	6	7	8	9	10	11	12	13	14	15
2002 12 16	1	1	3	Koridorius	9,55									9,55
			4	Kabinetas	12,40								12,40	
			5	Kabinetas	15,01								15,01	
			7	Koridorius	6,30									6,30
			8	Kabinetas	8,94								8,94	
			9	Kabinetas	15,45								15,45	
			10	Tualetas	2,04									2,04
			11	Koridorius	2,72									2,72
			12	Kabinetas	9,95								9,95	
			13	Tamburas	3,00									3,00
			14	Kabinetas	20,45								20,45	
			15	Kabinetas	14,04								14,04	
			16	Kabinetas	12,82								12,82	
			17	Tamburas	5,14									5,14
			18	Kabinetas	16,04								16,04	
			19	Pagalbinė patalpa	2,10									2,10
			20	Koridorius	0,86									0,86
			21	San. mazgas	1,91									1,91
			22	Koridorius	0,84									0,84
			23	San. mazgas	2,56									2,56
1	2	3	4	5	6	7	8	9	10	11	12	13	14	15

1	1	24	Budinčio patalpa	6,84								6,84	
		25	Kabinetas	14,69								14,69	
		26	Kabinetas	14,67								14,67	
		27	Koridorius —	4,52									4,52
		28	Kabinetas	13,86								13,86	
		29	Koridorius —	18,10									18,10
		31	Kabinetas	19,52								19,52	
		32	Kabinetas	13,80								13,80	
		33	Kabinetas	11,51								11,51	
		34	Kabinetas	12,42								12,42	
		35	Koridorius —	27,12									27,12
		36	Kabinetas	11,55								11,55	
		37	Kabinetas	10,71								10,71	
		38	Kabinetas	8,64								8,64	
		39	Kabinetas	6,73								6,73	
		40	Koridorius —	5,90									5,90
		41	Kabinetas	12,83								12,83	
			Viso 1 a.	375,53								282,87	92,66
2	2	1	Koridorius —	2,93									2,93
		4	Kabinetas	9,98								9,98	
		5	Koridorius —	23,64									23,64
		6	Kabinetas	13,36								13,36	
		7	Kabinetas	10,98								10,98	
		8	Kabinetas	7,85								7,85	
		9	Kabinetas	13,16								13,16	
		14	Kabinetas	13,07								13,07	
		15	Kabinetas	11,22								11,22	
		16	Kabinetas	9,57								9,57	
		17	Koridorius —	21,24									21,24
		18	Pagalbinė patalpa	2,01									2,01
		19	Kabinetas	8,58								8,58	

Inžinierė

Lolita Valantiniene

Užpildė :

LAIMUTĖ SEMIENĖ

Tikrino:

14priedas
3 forma
Bylos Nr 9730

Pagrindinio pastatato 1B4/p vidaus plotų eksplikacija

pažymėjimas plane

Data	Aukšto Nr.	Patalpos pažymėjimas plane		Patalpų pavadinimas	Bendras plotas m ²	Gyvenamosios paskirties patalpų							Negyvenamosios paskirties patalpų	
		1 simbolis	2 simbolis			Naudingas plotas m ²	Iš to skaičiaus			Pagalbinis nenaudingas plotas m ²	Rūšių (pusrūšių) plotas m ²	Garažų plotas m ² s	Pagrindinis plotas m ²	Pagalbinis plotas m ²
							Gyvenamasis plotas m ²	Verslo plotas m ²	Pagalbinis naudingas plotas m ²					
1	2	3	4	5	6	7	8	9	10	11	12	13	14	15
	2	2	20	Kabinetas	5,78								5,78	
			21	Kabinetas	22,55								22,55	
			22	Kabinetas	9,19								9,19	
			23	Kabinetas	11,12								11,12	
			24	Kabinetas	19,25								19,25	
			25	Kabinetas	14,19								14,19	
			26	Kabinetas	17,49								17,49	
			27	Kabinetas	17,54								17,54	
			28	Kabinetas	16,39								16,39	
			29	Kabinetas	21,30								21,30	
			30	Kabinetas	22,00								22,00	
			31	Kabinetas	16,99								16,99	
			35	Kabinetas	8,57								8,57	
			36	Kabinetas	33,45								33,45	
			37	San. mazgas	2,34									2,34
				Viso 2 a.	385,74								333,58	52,16
	3	3	1	Koridorius	2,85									2,85
			4	Kabinetas	10,07								10,07	
			5	Kabinetas	11,48								11,48	

			6	Kabinetas	11,48								11,48	
1	2	3	4	5	6	7	8	9	10	11	12	13	14	15
	3	3	7	Kabinetas	11,40								11,40	
			8	Kabinetas	10,81								10,81	
			9	Koridorius	23,46									23,46
			10	Prausykla	2,52									2,52
			11	Tualetas	1,57									1,57
			12	Tualetas	1,39									1,39
			13	Koridorius	2,46									2,46
			14	Kabinetas	12,84								12,84	
			15	Kabinetas	11,16								11,16	
			16	Kabinetas	9,10								9,10	
			22	Kabinetas	35,56								35,56	
			23	Kabinetas	33,00								33,00	
			24	Kabinetas	21,67								21,67	
			25	Kabinetas	33,05								33,05	
			26	Koridorius	23,64									23,64
			27	Kabinetas	38,36								38,36	
			28	Kabinetas	11,02								11,02	
			29	Kabinetas	12,13								12,13	
			30	Kabinetas	34,42								34,42	
			31	Kabinetas	17,51								17,51	
			32	San. mazgas	2,25									2,25
				Viso 3 a.	385,20								325,06	60,14
	4	4	1	Koridorius	2,94									2,94
			4	Kabinetas	10,11								10,11	
			5	Koridorius	5,29									5,29
			6	Kabinetas	14,55								14,55	
			7	Koridorius	16,26									16,26
			8	Prausykla	2,63									2,63
			9	Koridorius	2,85									2,85

Inžinierė

Lolita Valantiniene

Užpildė

Gaudė vadėla

Lolita Valantiniene

2002 12 16

2002 12 16

Tikrino

14priedas
3 forma
Bylos Nr 9730

Pagrindinio pastatato 1B4/p vidaus plotų eksplikacija

pažymėjimas plane

Data	Aukšto Nr.	Patalpos pažymėjimas plane		Patalpų pavadinimas	Bendras plotas m ²	Gyvenamosios paskirties patalpų							Negyvenamosios paskirties patalpų	
		1 simbolis	2 simbolis			Naudingas plotas m ²	Iš to skaičiaus			Pagalbinis nenaudingas plotas m ²	Rūšių (pusrūšių) plotas m ²	Garažų plotas m ² s	Pagrindinis plotas m ²	Pagalbinis plotas m ²
							Gyvenamasis plotas m ²	Verslo plotas m ²	Pagalbinis naudingas plotas m ²					
1	2	3	4	5	6	7	8	9	10	11	12	13	14	15
	4	4	10	Tualetas	1,57									1,57
			11	Tualetas	1,39									1,39
			12	Kabinetas	11,31								11,31	
			13	Kabinetas	13,35								13,35	
			14	Kabinetas	9,27								9,27	
			16	Kabinetas	18,25								18,25	
			17	Kabinetas	18,17								18,17	
			18	Kabinetas	18,74								18,74	
			19	Koridorius	23,74									23,74
			20	Kabinetas	72,07								72,07	
			21	Kabinetas	18,94								18,94	
			22	Kabinetas	16,37								16,37	
			23	Kabinetas	20,20								20,20	
			24	Kabinetas	15,75								15,75	
			25	Kabinetas	16,43								16,43	
			26	Kabinetas	10,66								10,66	
			27	Kabinetas	10,01								10,01	
			28	Kabinetas	12,74								12,74	
			29	Kabinetas	9,70								9,70	
			30	Kabinetas	9,62								9,62	

28

1	2	3	4	5	6	7	8	9	10	11	12	13	14	15
	4	4	31	San. mazgas	2,45									2,45
				Viso 4a.	385,36								326,24	59,12
	M	5	1	Pagalbinė patalpa	2,26									2,26
			2	San mazgas	1,06									1,06
			3	Koridorius	2,74									2,74
			4	Koridorius	2,15									2,15
			5	San mazgas	2,12									2,12
			6	San .mazgas	1,10									1,10
			7	Kabinetas	13,05								13,05	
			8	Kabinetas	5,25								5,25	
			9	Kabinetas	7,60								7,60	
			10	Kabinetas	64,24								64,24	
			11	Kabinetas	52,48								52,48	
			12	Kabinetas	7,11								7,11	
			13	Kabinetas	9,70								9,70	
			14	Kabinetas	13,71								13,71	
			15	Koridorius	11,52									11,52
			16	Koridorius	2,99									2,99
			17	San mazgas	1,78									1,78
			18	Kabinetas	47,38								47,38	
			19	Kabinetas	34,53								34,53	
			20	Kabinetas	8,45								8,45	
			21	Kabinetas	34,54								34,54	
				Viso pastogėje	325,76								298,04	27,72
				Iš viso pastato	2215,70								1683,48	532,22

Inžinierė

Užpildė
Tikrino

Lolita Valantienė

Grupės vadovė
Lolita Valantienė

MF 2002 12 16


2002 12 16

Pagrindinio pastatato 2G2/p vidaus plotų eksplikacija



pažymėjimas plane


Data	Aukšto Nr.	Patalpos pažymėjimas plane		Patalpų pavadinimas	Bendras plotas m ²	Gyvenamosios paskirties patalpų							Negyvenamosios paskirties patalpų	
		1 simbolis	2 simbolis			Naudingas plotas m ²	Iš to skaičiaus			Pagalbinis nenaudingas plotas m ²	Rūšių (pusrūšių) plotas m ²	Garažų plotas m ² s	Pagrindinis plotas m ²	Pagalbinis plotas m ²
							Gyvenamasis plotas m ²	Verslo plotas m ²	Pagalbinis naudingas plotas m ²					
1	2	3	4	5	6	7	8	9	10	11	12	13	14	15
2002 12 16	1	1	1	Garažas	24,37								24,37	
			2	Garažas	19,17								19,17	
			3	Garažas	15,53								15,53	
			4	Garažas	18,33								18,33	
				VISO 1 a.	77,40								77,40	
	2	2	1	Tamburas	1,50									1,50
			2	Koridorius	7,76									7,76
			3	Koridorius	3,92									3,92
			4	Prausykla	3,47									3,47
			5	Tualetas	1,09									1,09
			6	Tualetas	1,21									1,21
			7	Kabinetas	9,43								9,43	
			8	Kabinetas	13,58								13,58	
			9	Kabinetas	12,85								12,85	
			10	Kabinetas	13,41								13,41	
				VISO 2a.	68,22								49,27	18,95
				Iš viso	145,62								126,67	18,95

18

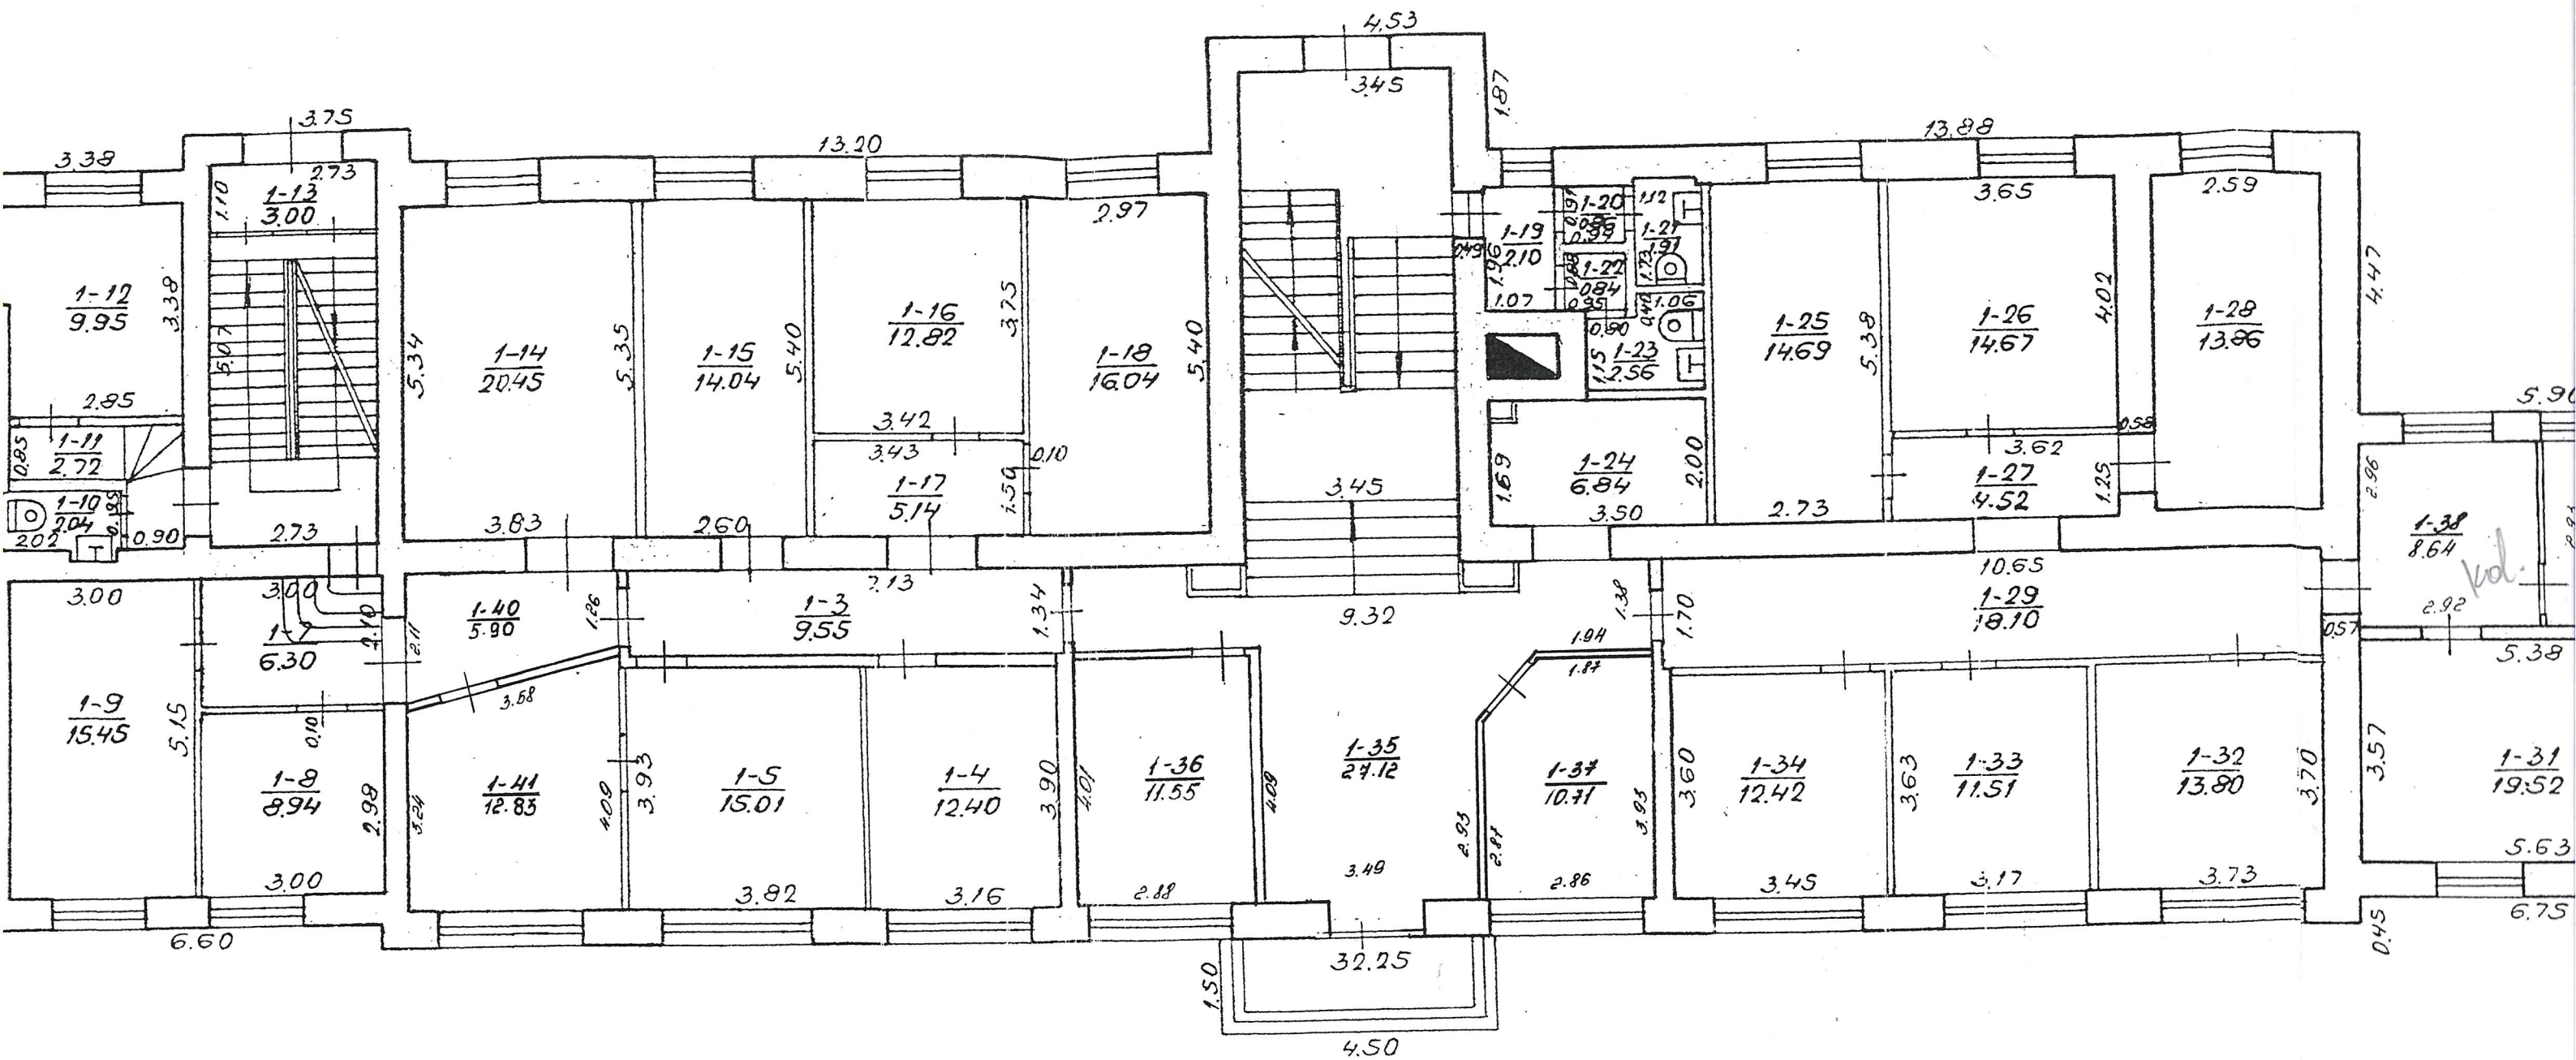


11

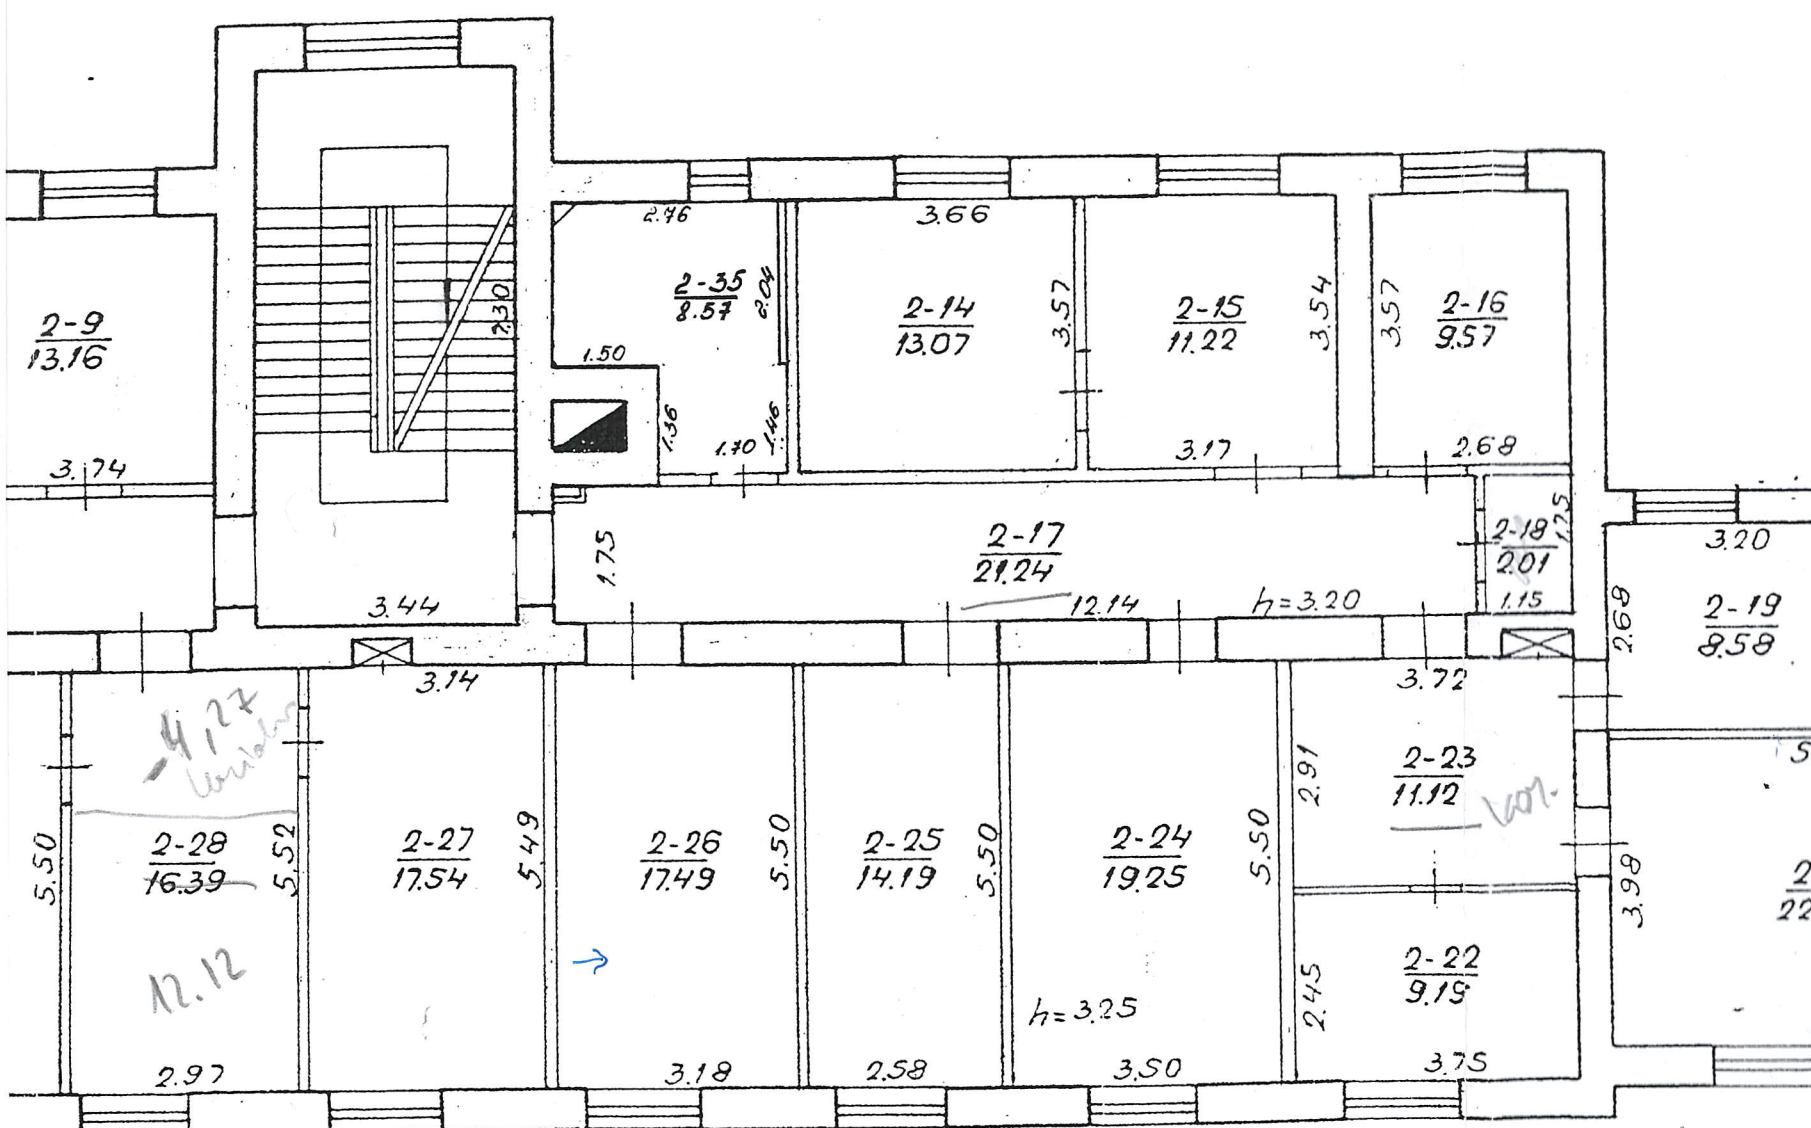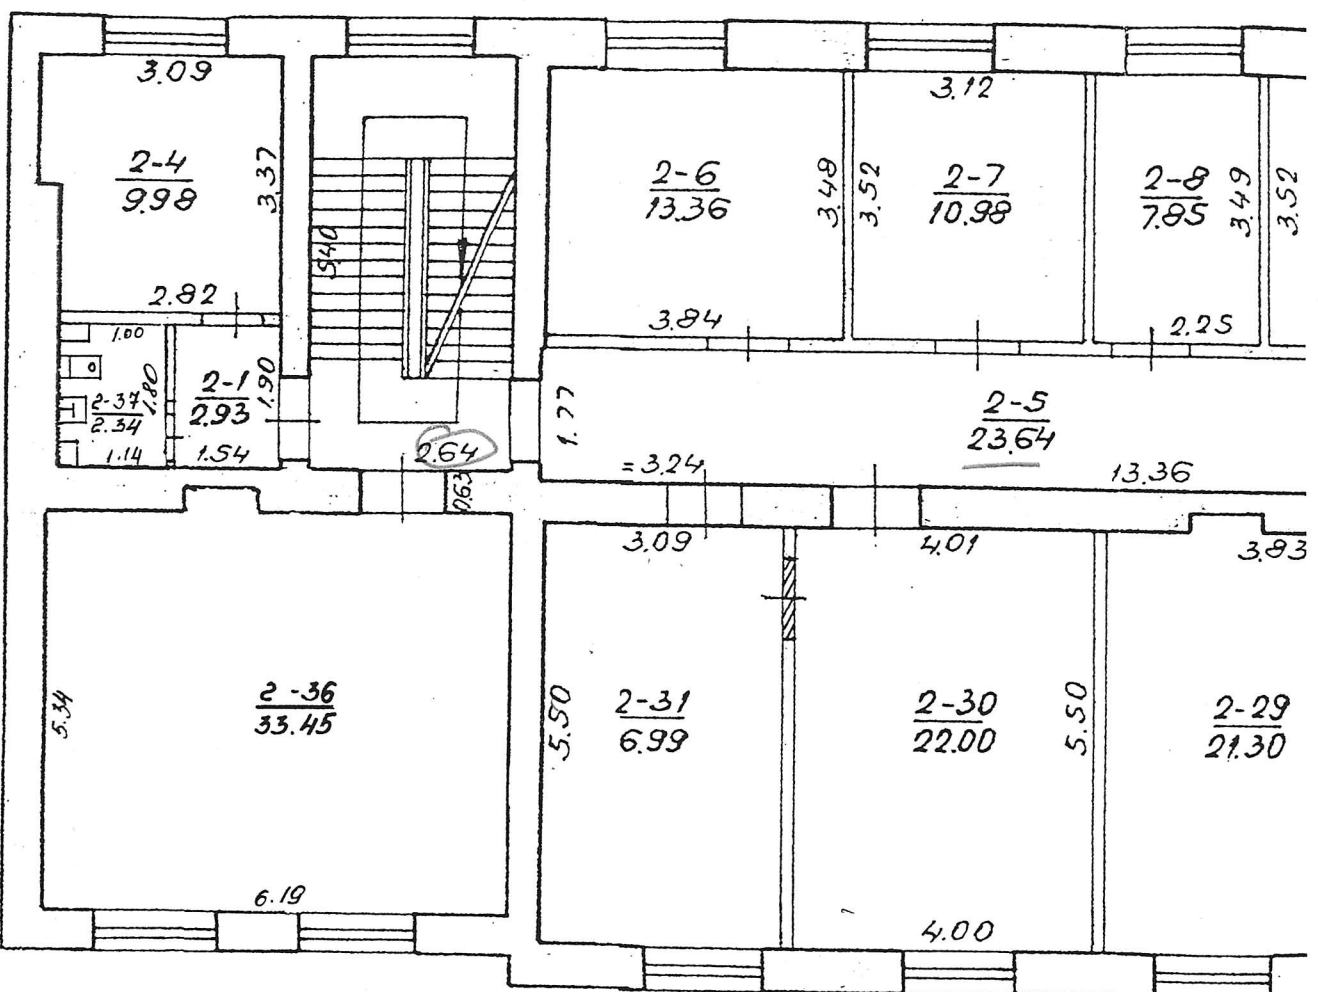

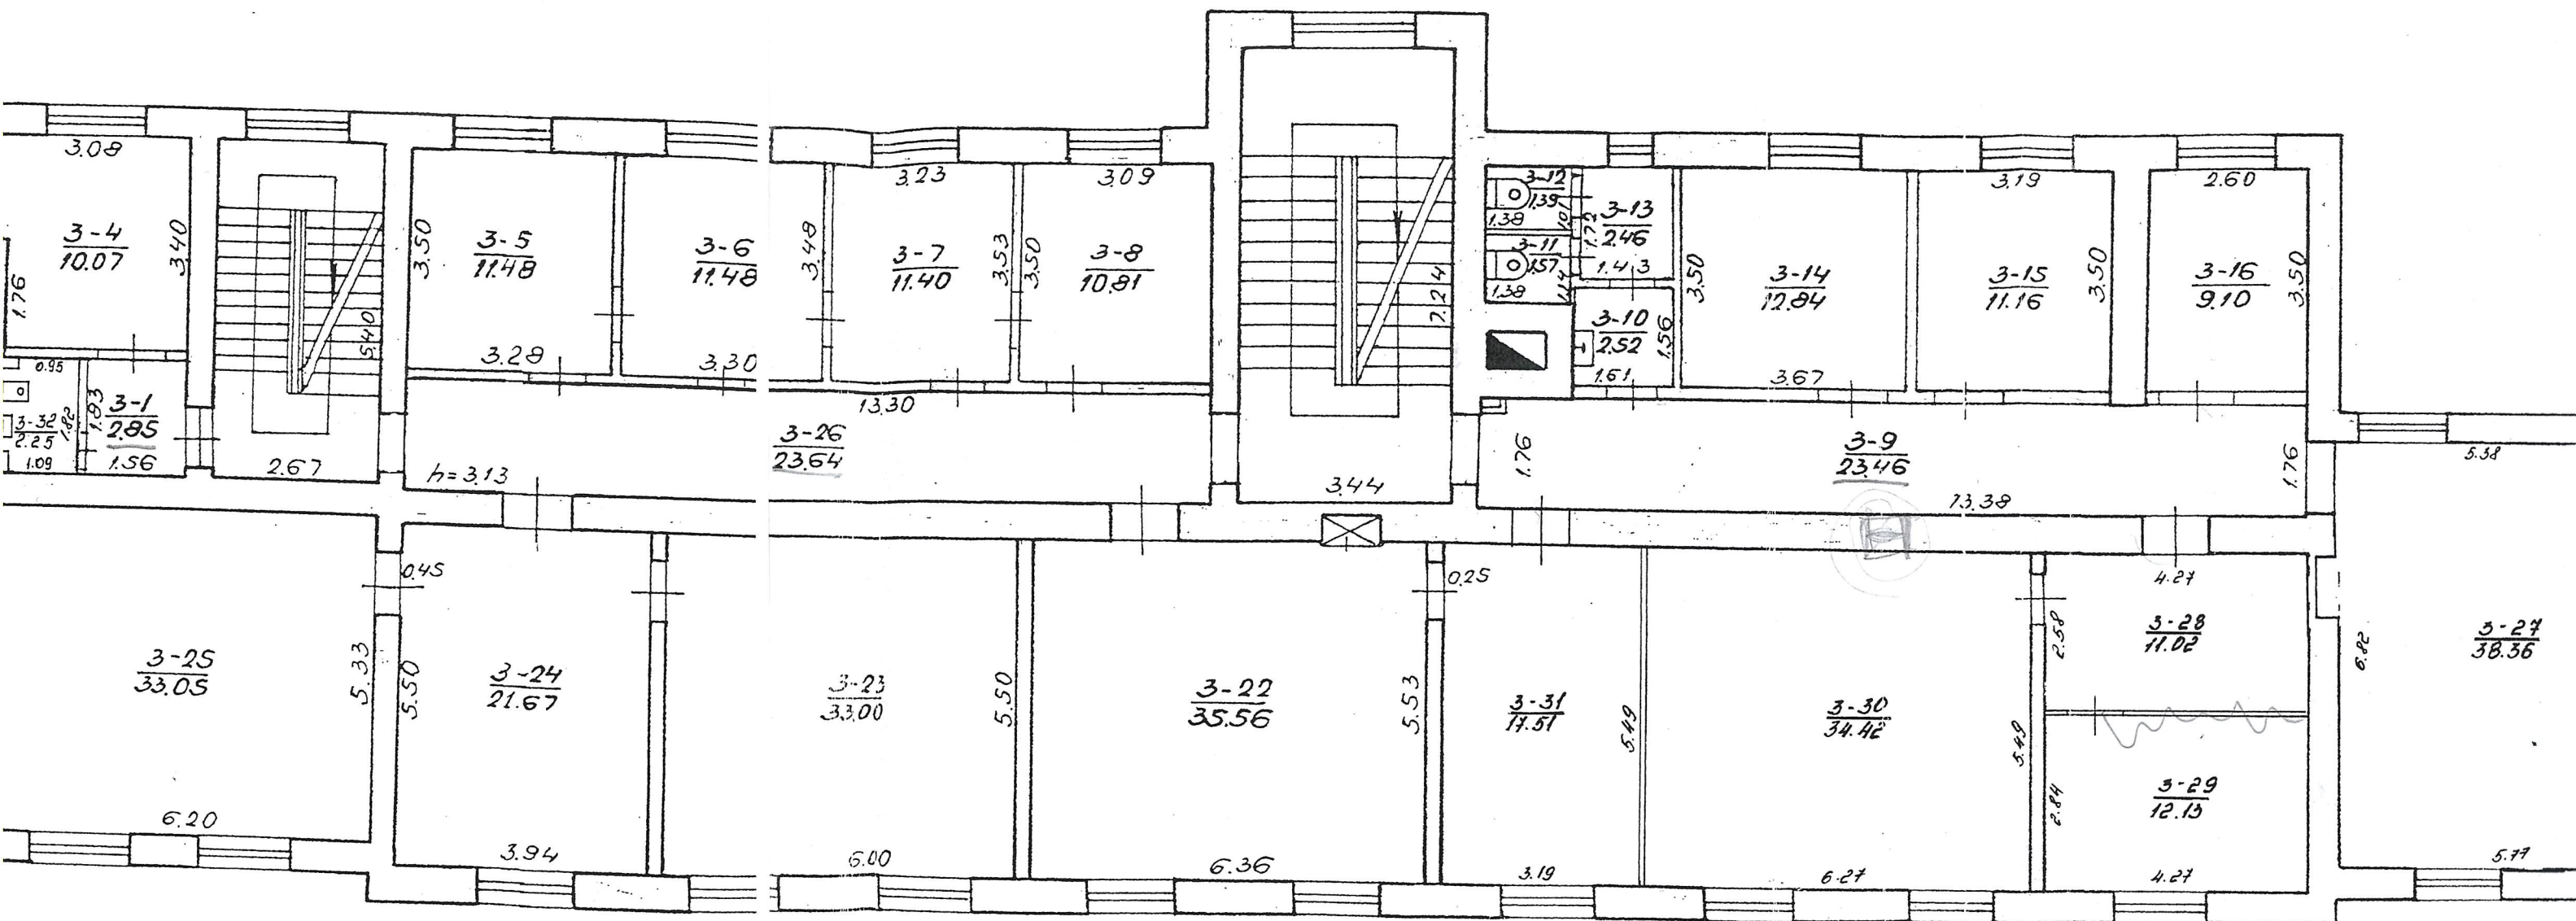

IV

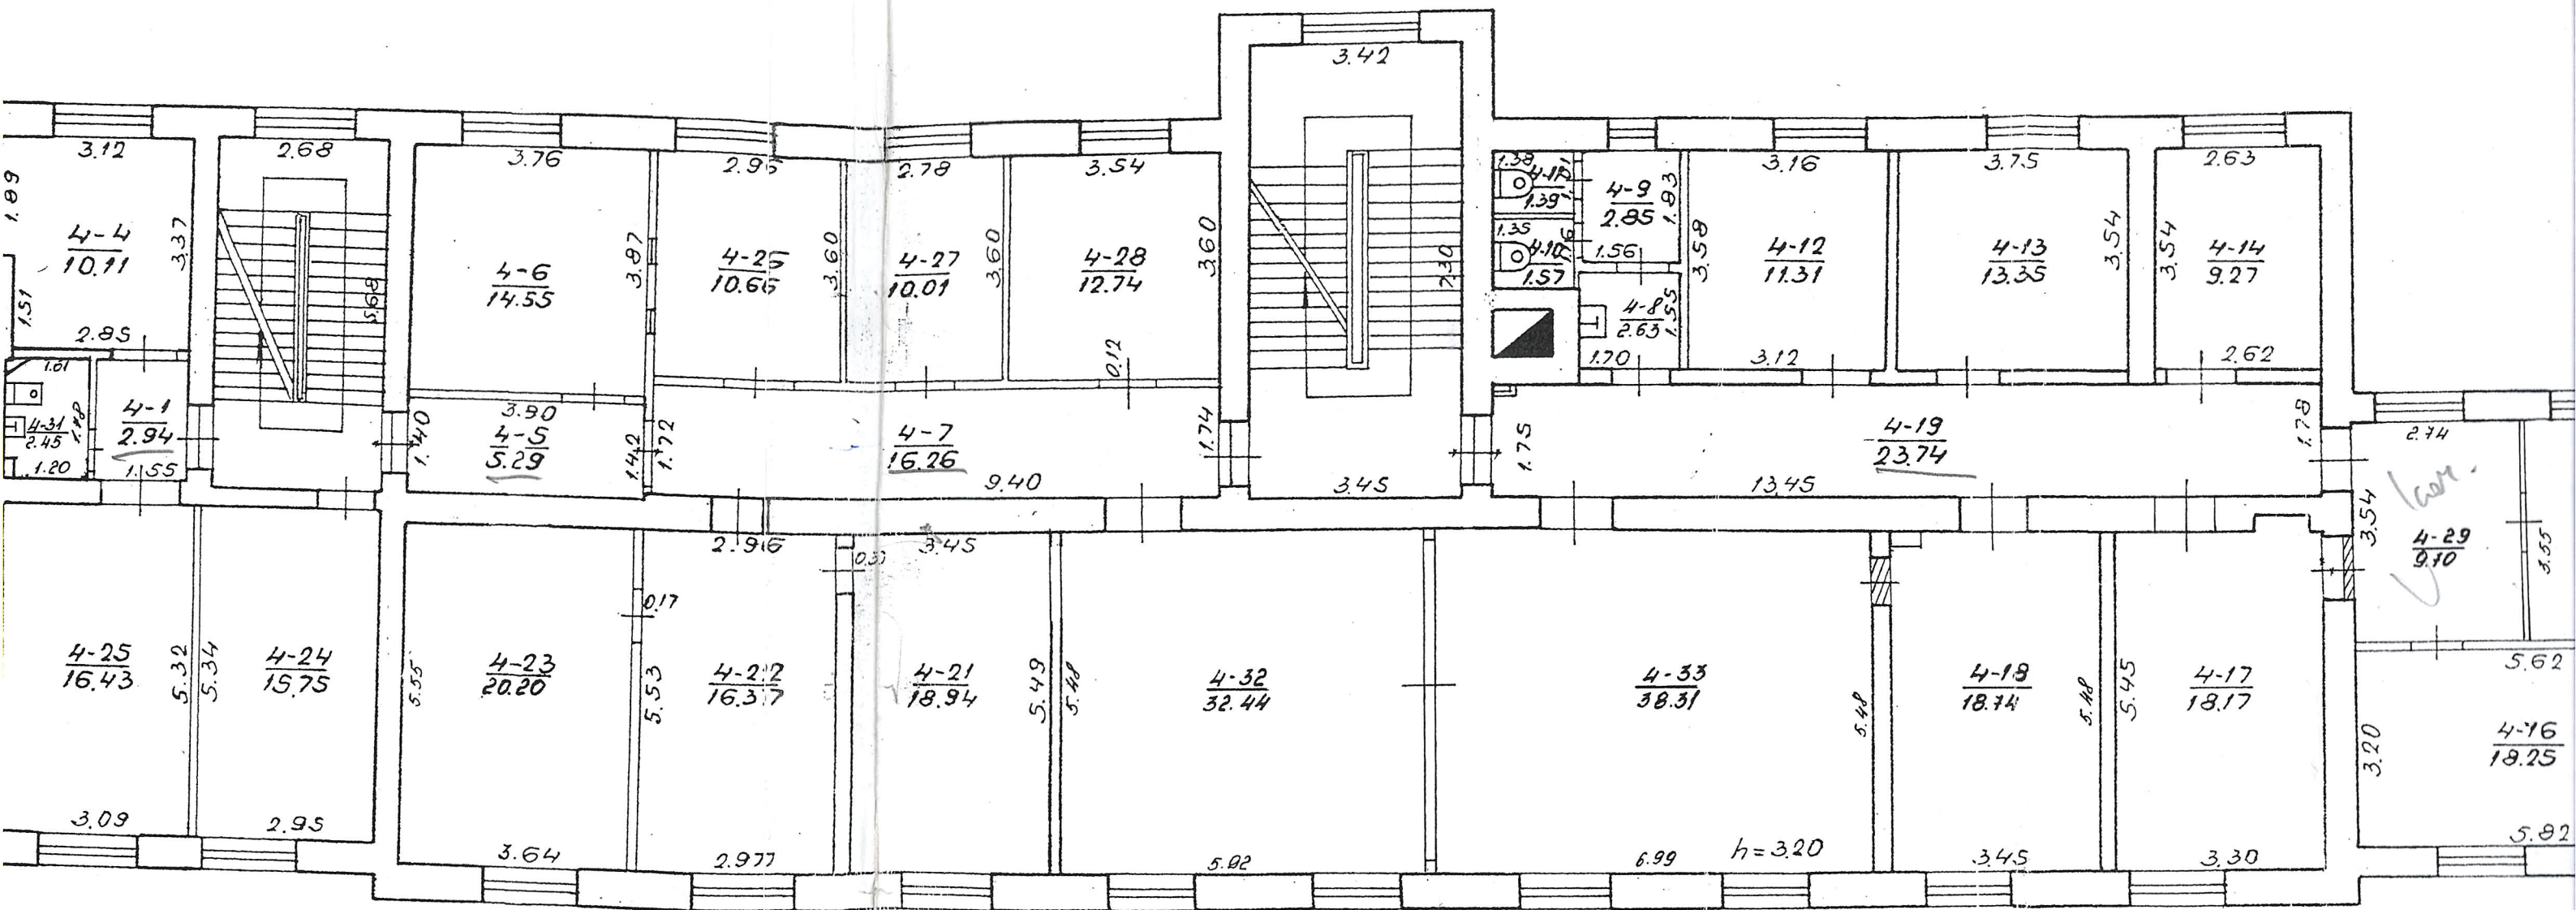

P



		Ž K
Pareigos		v
Inžinierius		L. Va
Inžinierius		L. Va
Gr.vedėja		L.Šer
PASTOGĖS PAT		
Vilnius		
		sud kad