

UAB "Inreal GEO"

**NEKILNOJAMOJO DAIKTO
KADASTRINIŲ MATAVIMŲ BYLA**

Tomas: **1**

Nekilnojamojo turto objektas: **Statinys (statiniai)**

Registro Nr.: **1/38691 (Žemės sklypas su statiniais)**

Adresas: **Vilniaus m. sav. Vilniaus m. Pamėnkalnio g. 27**

Lapų skaičius: **22**

Tomo Nr. 1
Registro 1/38691

BYLOS TOMO VIDAUS APYRAŠAS

Eil. Nr.	Dokumento pavadinimas	Dokumento		Lapų skaič.	Bylos lapų numeriai	Pastabos
		Nr.	Data			
1	PASTATO FOTONUOTRAUKOS 1F FORMA		2023-12-06	1	1	
2	Statinio planas "STATINIŲ IŠDĖSTYMO PLANAS"		2023-12-06	1	2	
3	Statinio planas "AUKŠTŲ PLANAI"		2023-12-06	6	3-8	
4	PASTATO IR JO SUDĖTINIŲ DALIŲ KADASTRO DUOMENYS 1A FORMA		2023-12-06	3	9-11	
5	PASTATO IR JO SUDĖTINIŲ DALIŲ VERČIŲ NUSTATYMAS 2A FORMA		2023-12-06	1	12	
6	PASTATO PATALPŲ PLOTŲ EKSPLIKACIJA 3 FORMA		2023-12-06	9	13-21	

Vidaus apyrašo lapų 21

Matininkas Dainius Stankevičius

UAB "Inreal GEO", kodas: 302604810, adresas: Vilnius, Žalgirio g. 94
Matininkas(-ė) DAINIUS STANKEVIČIUS, kvalifikacijos pažymėjimo Nr. 2M-M-2579, el. pašto adresas (-ai):
dainius.stankevicius@inreal.lt, tel.: + 370 674 935 72

PASTATO FOTONUOTRAUKOS

Adresas Vilniaus m. sav. Vilniaus m. Pamėnkalnio g. 27
Paskirtis Administracinė
Pavadinimas Administracinis pastatas
Žymėjimas plane 1B4/p
Kadastro duomenų nustatymo data 2023-12-06 **Unikalus numeris** 1095-7008-6014



Matininkas


DAINIUS STANKEVIČIUS

2024-01-30 13:15:17



Lapas 1 iš 1


M1:500

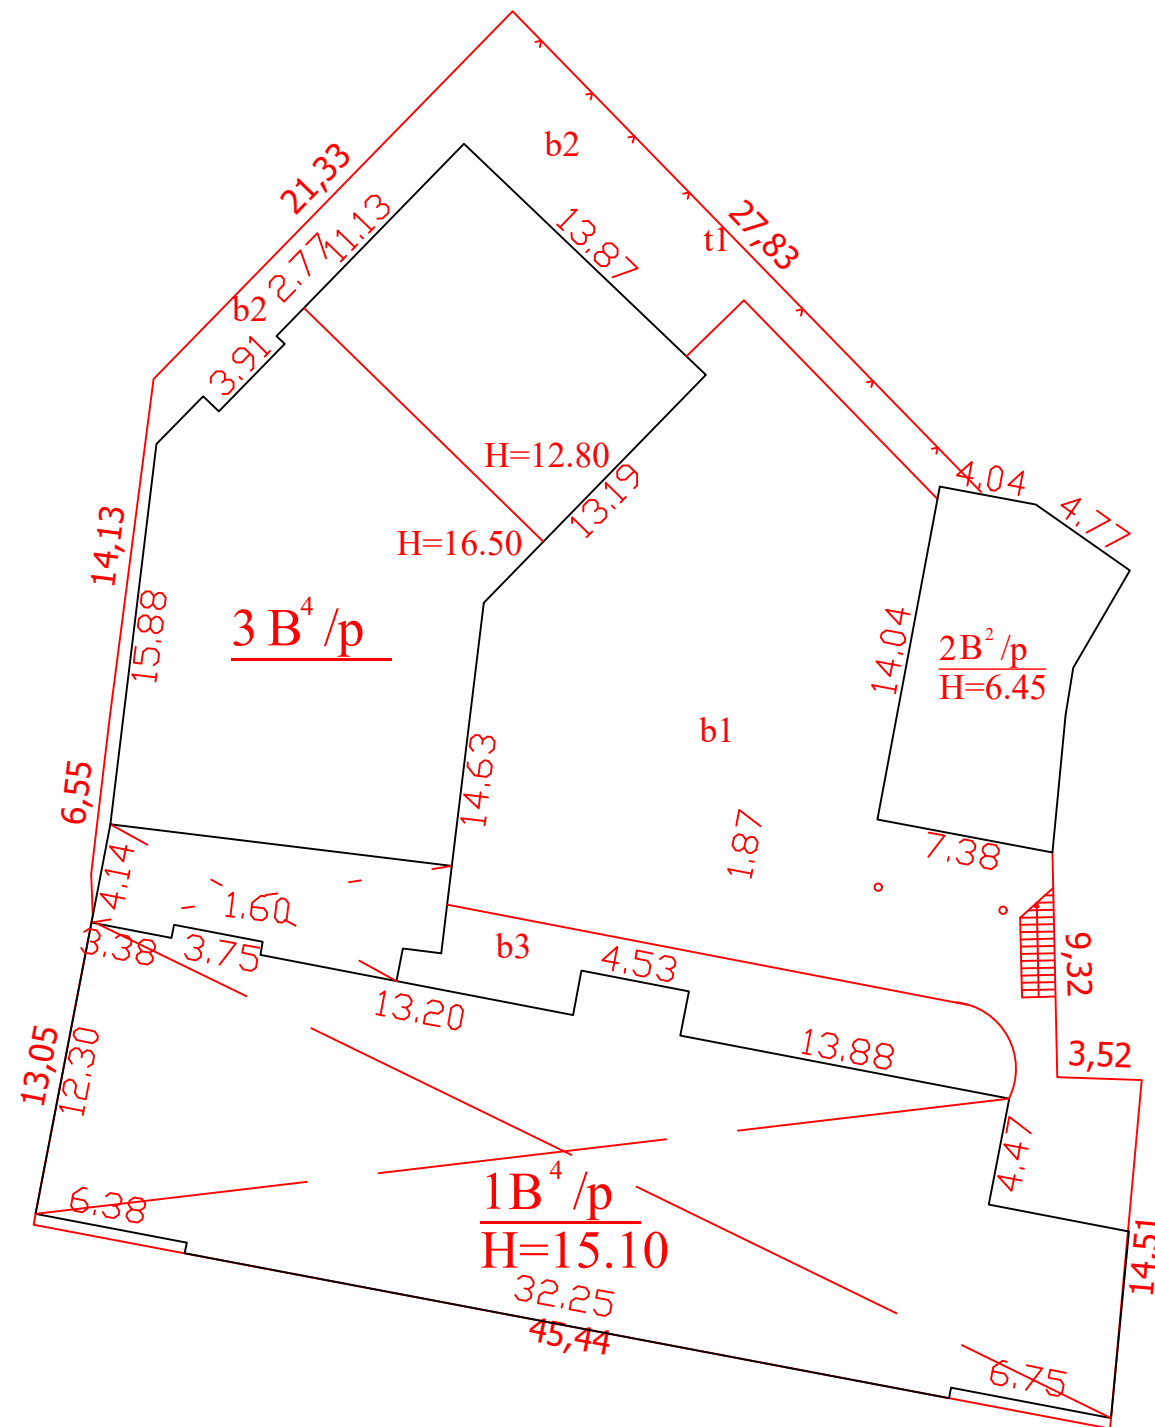

Žemės sklypo kadastro Nr.	0101/0040:61
Žemės sklypo ribų duomenų šaltinis	žemės sklypo planas


UAB "Inreal GEO", kodas: 302604810, adresas: Vilnius, Žalgirio g. 94 el. pašto adresas (-ai): dainius.stankevicius@inreal.lt, tel.: + 370 674 935 72		
Matininko kvalifikacijos pažymėjimo Nr.	Pareigos	Vardas ir pavardė
2M-M-2579	Matininkas	DAINIUS STANKEVIČIUS
Adresas: Vilniaus m. sav. Vilniaus m. Pamėnkalnio g. 27		
Kadastro duomenų nustatymo data	2023-12-06	
Plano parengimo data	2023-12-06	

PIRMAS AUKŠTAS

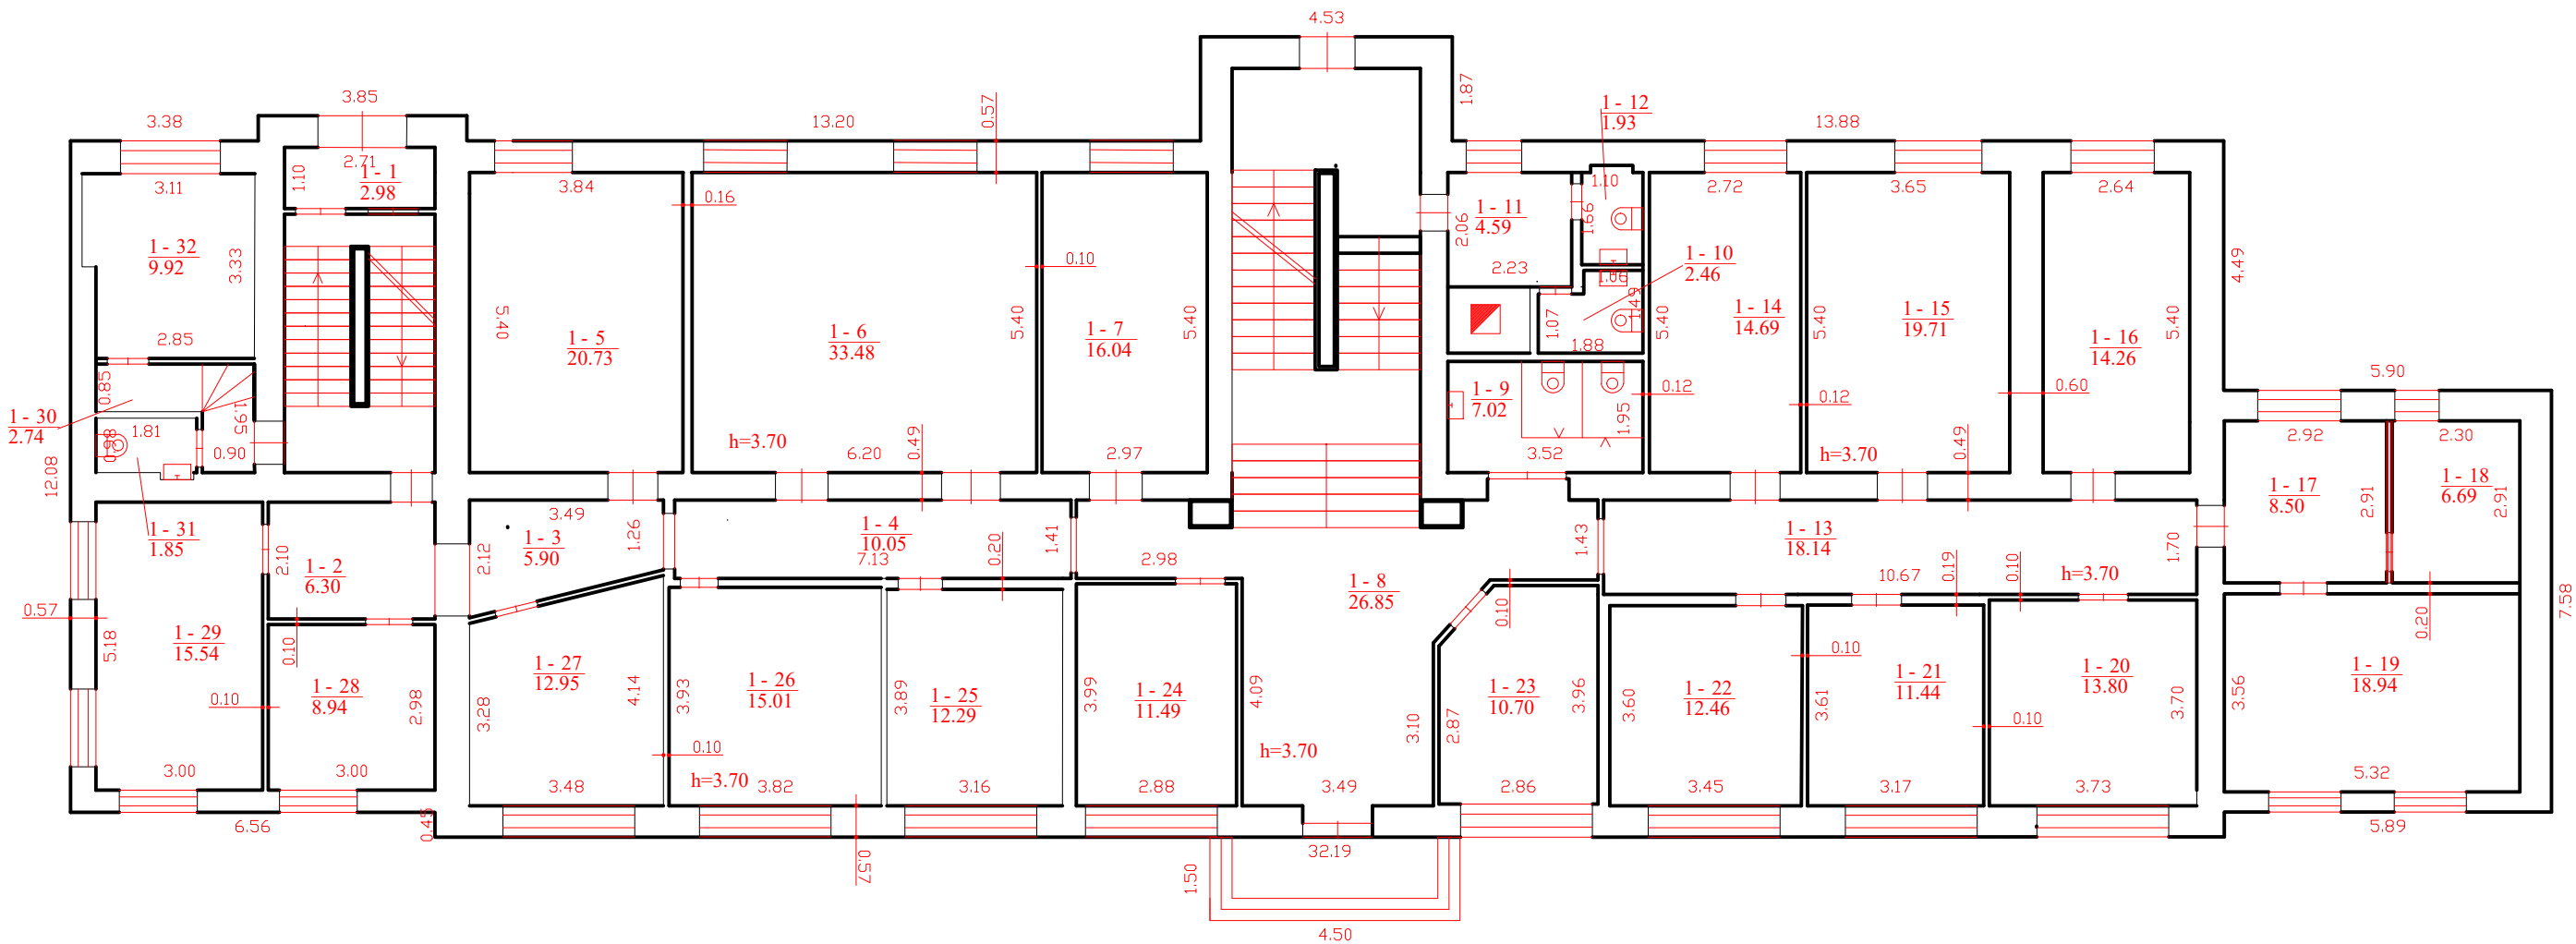


UAB "Inreal GEO", kodas: 302604810, adresas: Vilnius, Žalgirio g. 94 el. pašto adresas (-ai): dainius.stankevicius@inreal.lt, tel.: + 370 674 935 72		
Matininko kvalifikacijos pažymėjimo Nr.	Pareigos	Vardas ir pavardė
2M-M-2579	Matininkas	DAINIUS STANKEVIČIUS
Adresas: Vilniaus m. sav. Vilniaus m. Pamėnkalnio g. 27		
Pastato žymėjimas plane		1B4/p
Kadastro duomenų nustatymo data		2023-12-06
Plano parengimo data		2023-12-06
Mastelis		1:200

ANTRAS AUKŠTAS

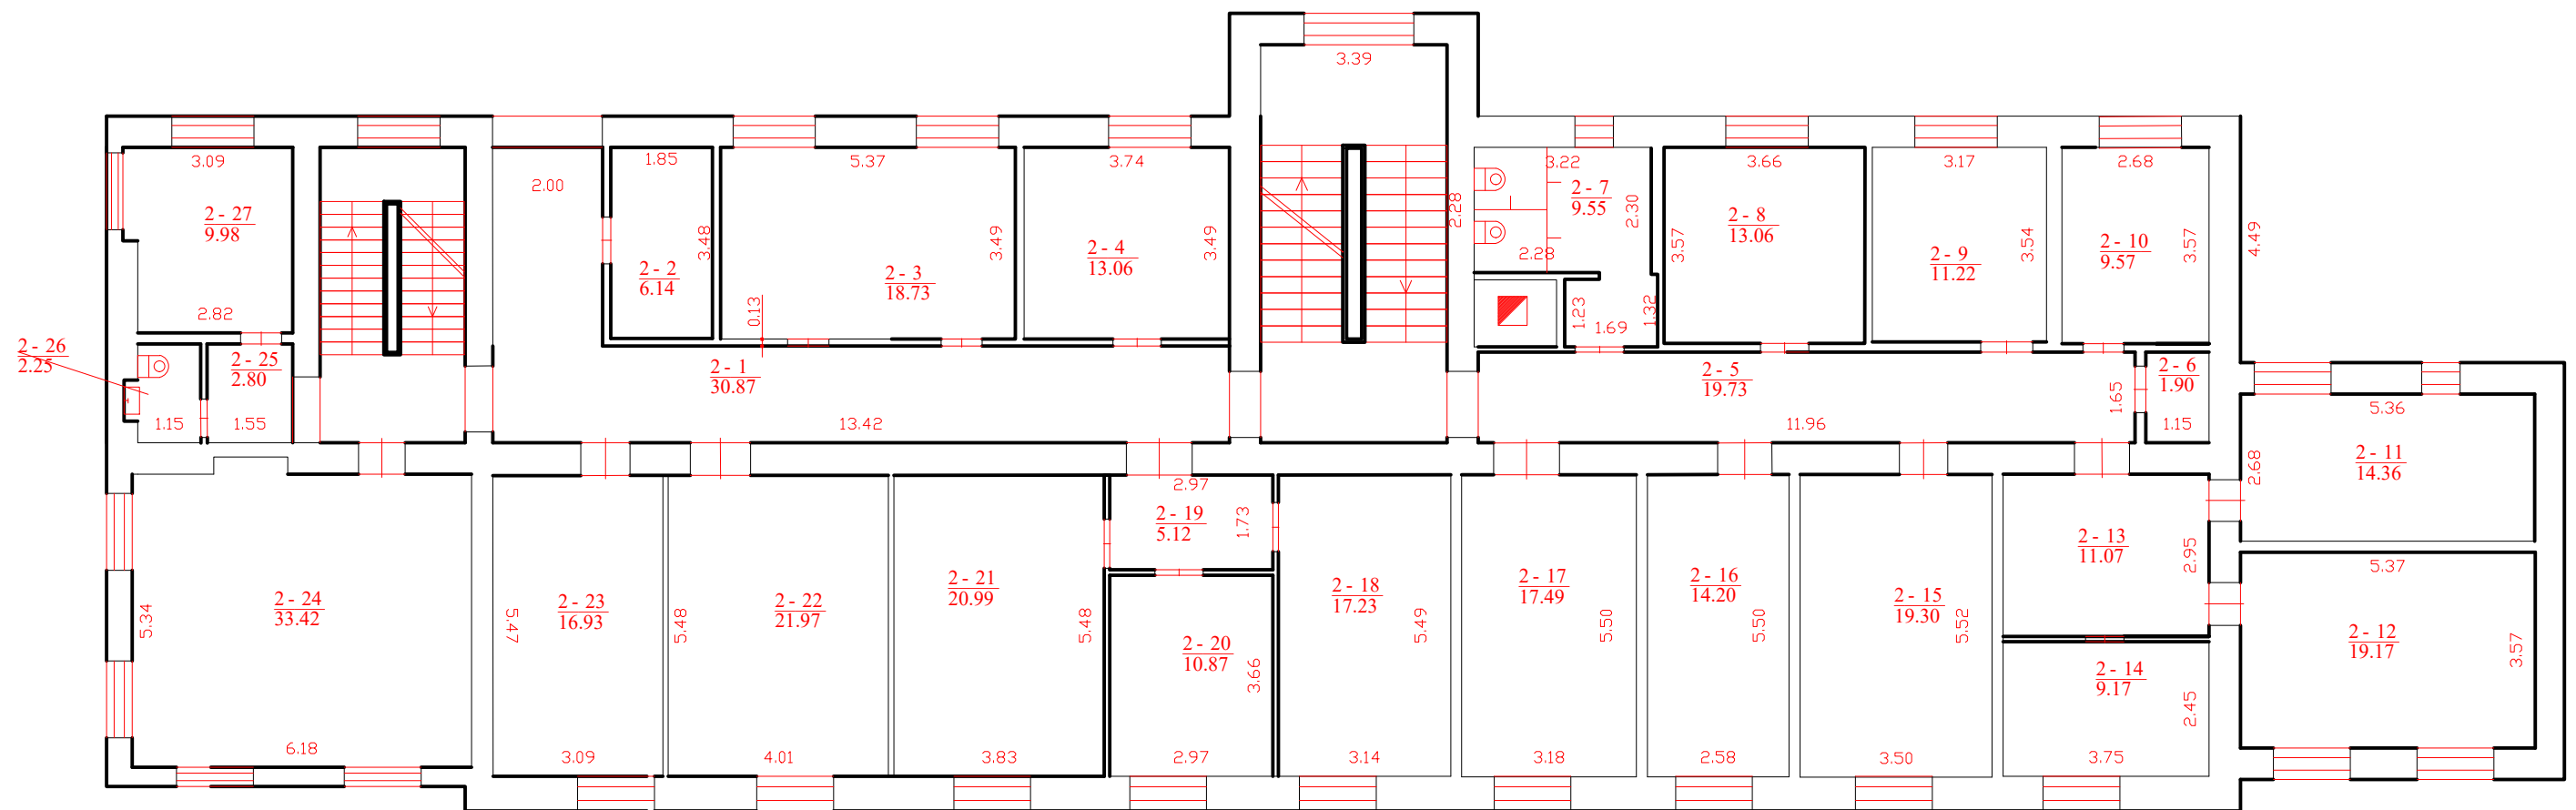


UAB "Inreal GEO", kodas: 302604810, adresas: Vilnius, Žalgirio g. 94 el. pašto adresas (-ai): dainius.stankevicius@inreal.lt, tel.: + 370 674 935 72		
Matininko kvalifikacijos pažymėjimo Nr.	Pareigos	Vardas ir pavardė
2M-M-2579	Matininkas	DAINIUS STANKEVIČIUS
Adresas: Vilniaus m. sav. Vilniaus m. Pamėnkalnio g. 27		
Pastato žymėjimas plane		1B4/p
Kadastro duomenų nustatymo data		2023-12-06
Plano parengimo data		2023-12-06
Mastelis		1:200

TREČIAS AUKŠTAS

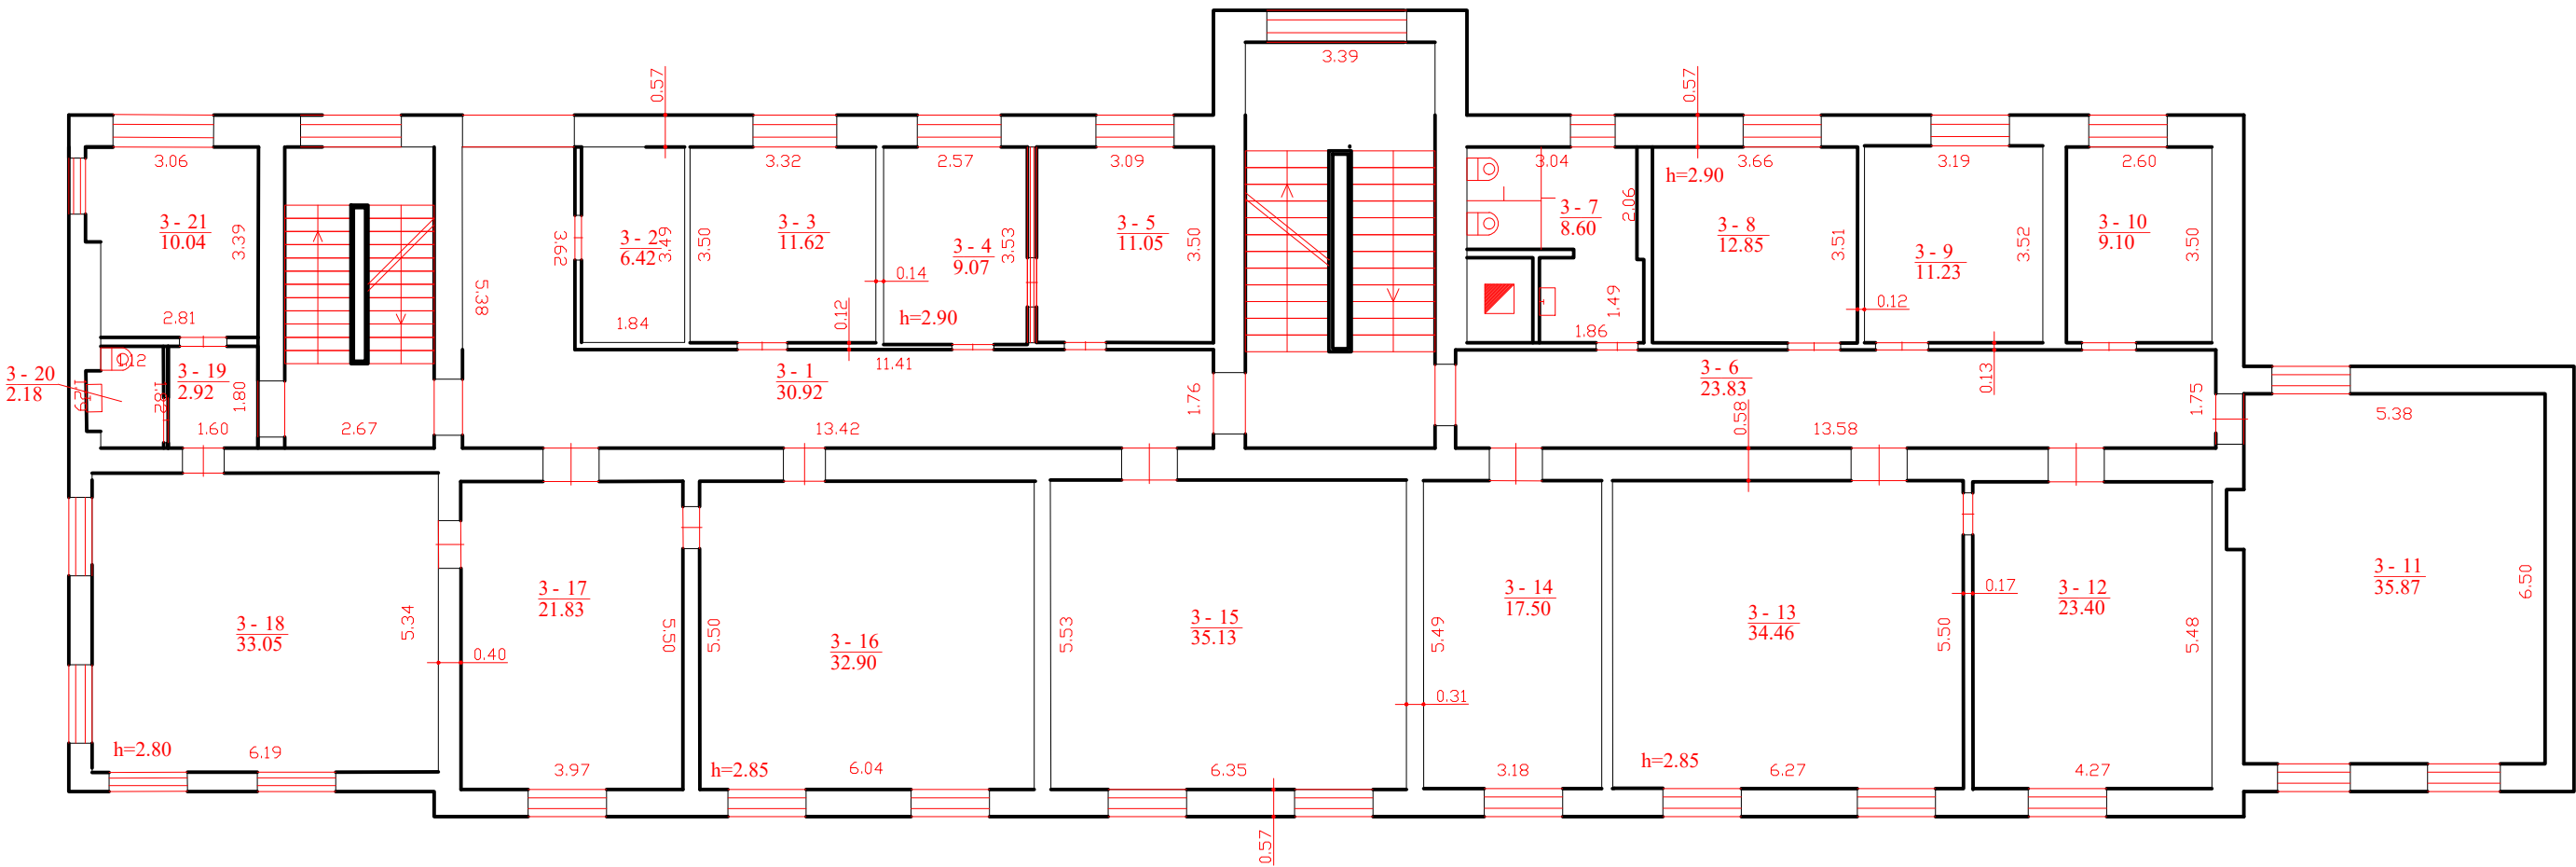


UAB "Inreal GEO", kodas: 302604810, adresas: Vilnius, Žalgirio g. 94 el. pašto adresas (-ai): dainius.stankevicius@inreal.lt, tel.: + 370 674 935 72		
Matininko kvalifikacijos pažymėjimo Nr.	Pareigos	Vardas ir pavardė
2M-M-2579	Matininkas	DAINIUS STANKEVIČIUS
Adresas: Vilniaus m. sav. Vilniaus m. Pamėnkalnio g. 27		
Pastato žymėjimas plane		1B4/p
Kadastro duomenų nustatymo data		2023-12-06
Plano parengimo data		2023-12-06
Mastelis		1:200

KETVIRTAS AUKŠTAS

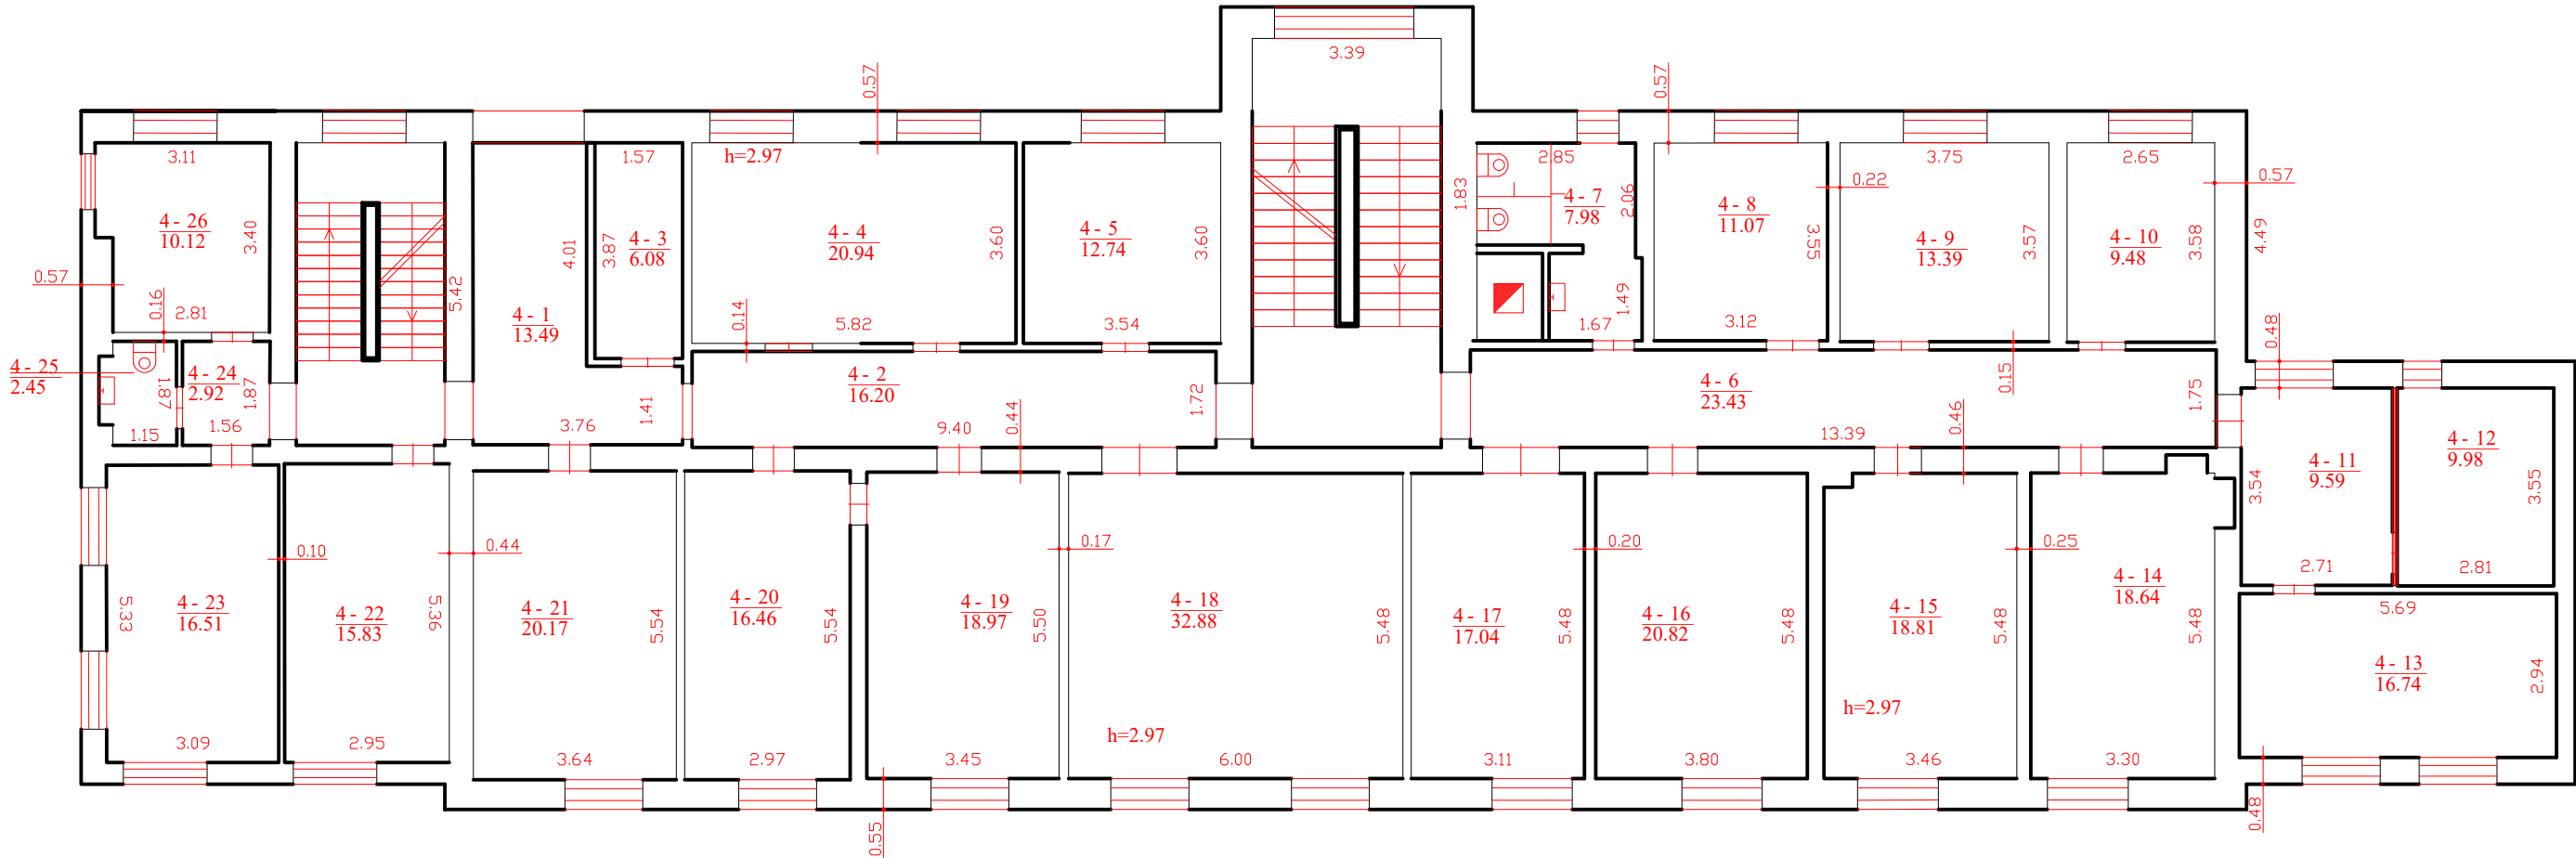


UAB "Inreal GEO", kodas: 302604810, adresas: Vilnius, Žalgirio g. 94 el. pašto adresas (-ai): dainius.stankevicius@inreal.lt, tel.: + 370 674 935 72		
Matininko kvalifikacijos pažymėjimo Nr.	Pareigos	Vardas ir pavardė
2M-M-2579	Matininkas	DAINIUS STANKEVIČIUS
Adresas: Vilniaus m. sav. Vilniaus m. Pamėnkalnio g. 27		
Pastato žymėjimas plane		1B4/p
Kadastro duomenų nustatymo data		2023-12-06
Plano parengimo data		2023-12-06
Mastelis		1:200

PASTOGÈ

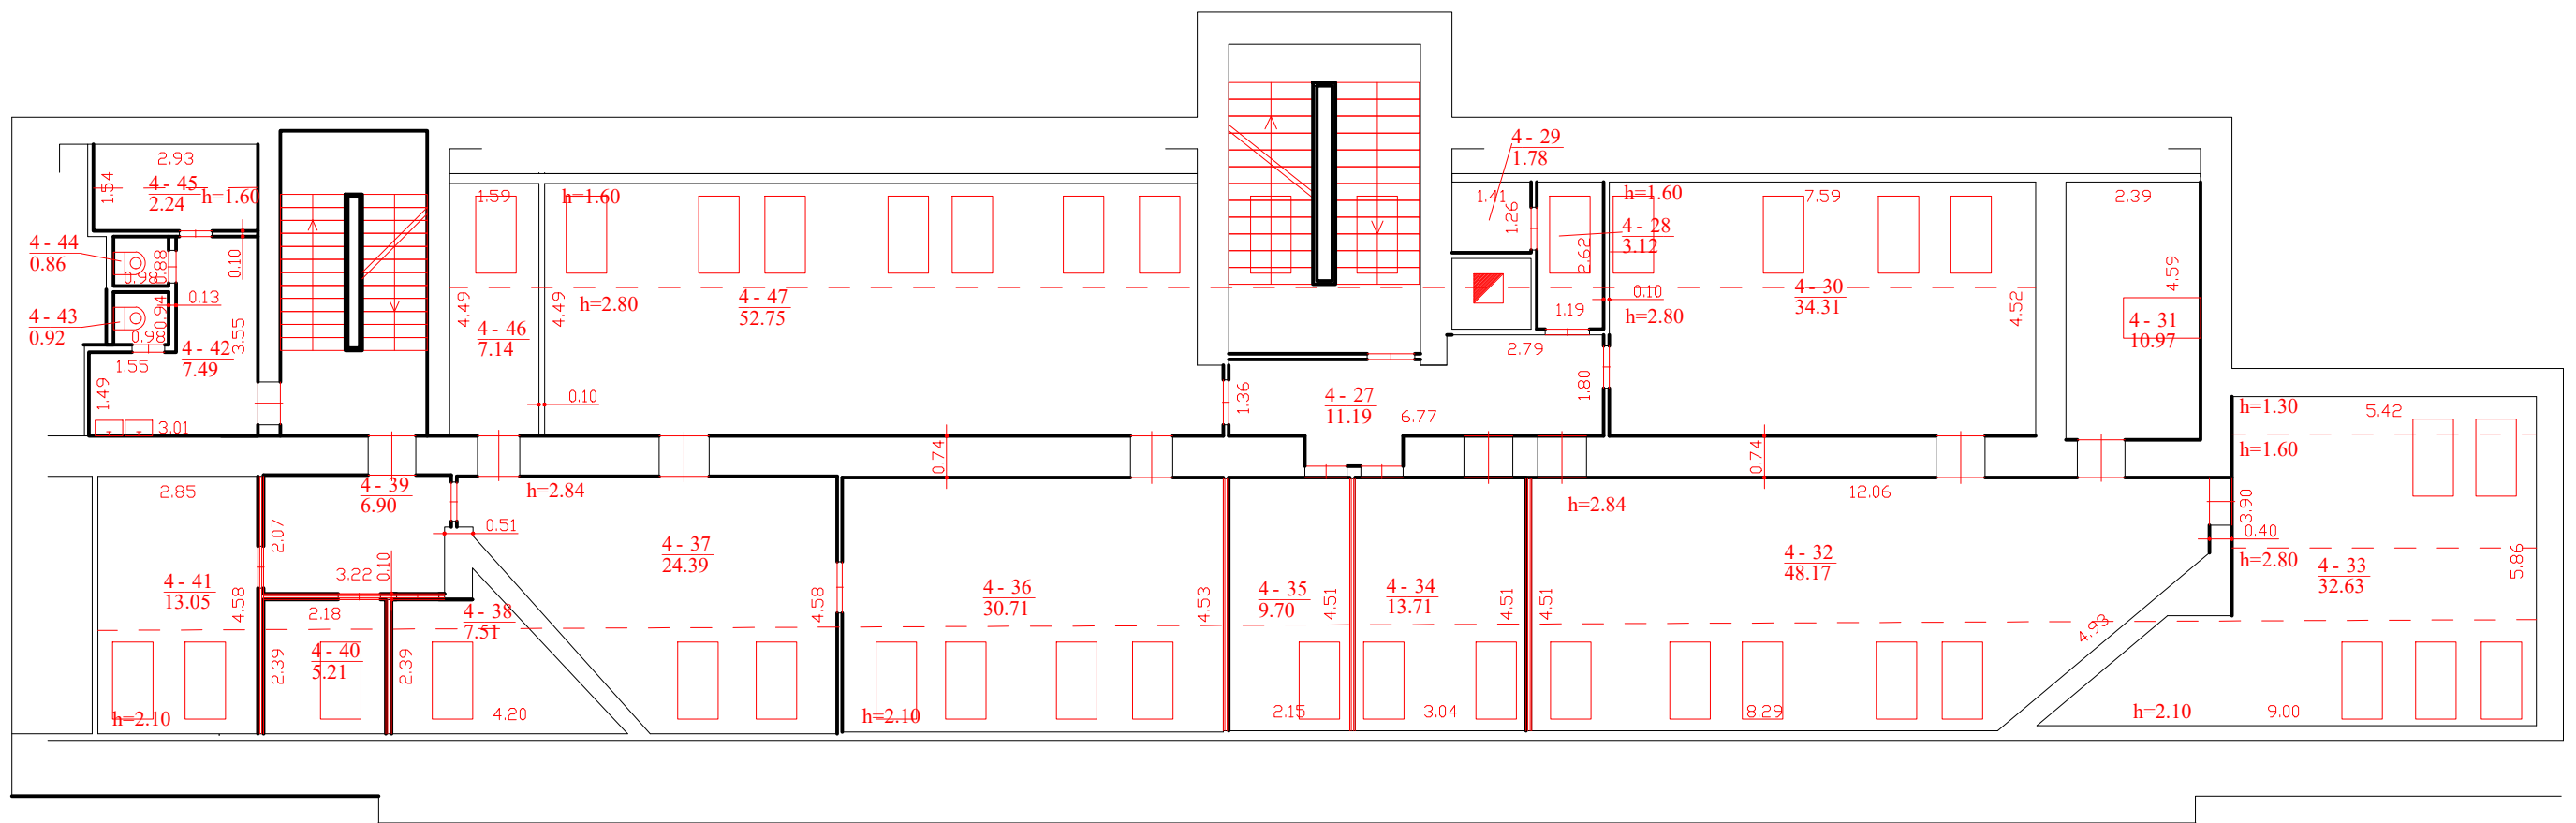

UAB "Inreal GEO", kodas: 302604810, adresas: Vilnius, Žalgirio g. 94 el. pašto adresas (-ai): dainius.stankevicius@inreal.lt, tel.: + 370 674 935 72		
Matininko kvalifikacijos pažymėjimo Nr.	Pareigos	Vardas ir pavardė
2M-M-2579	Matininkas	DAINIUS STANKEVIČIUS
(blank)	(blank)	(blank)
Adresas: Vilniaus m. sav. Vilniaus m. Pamėnkalnio g. 27		
Pastato žymėjimas plane		1B4/p
Kadastro duomenų nustatymo data		2023-12-06
Plano parengimo data		2023-12-06
Mastelis		1:200

RŪSYS

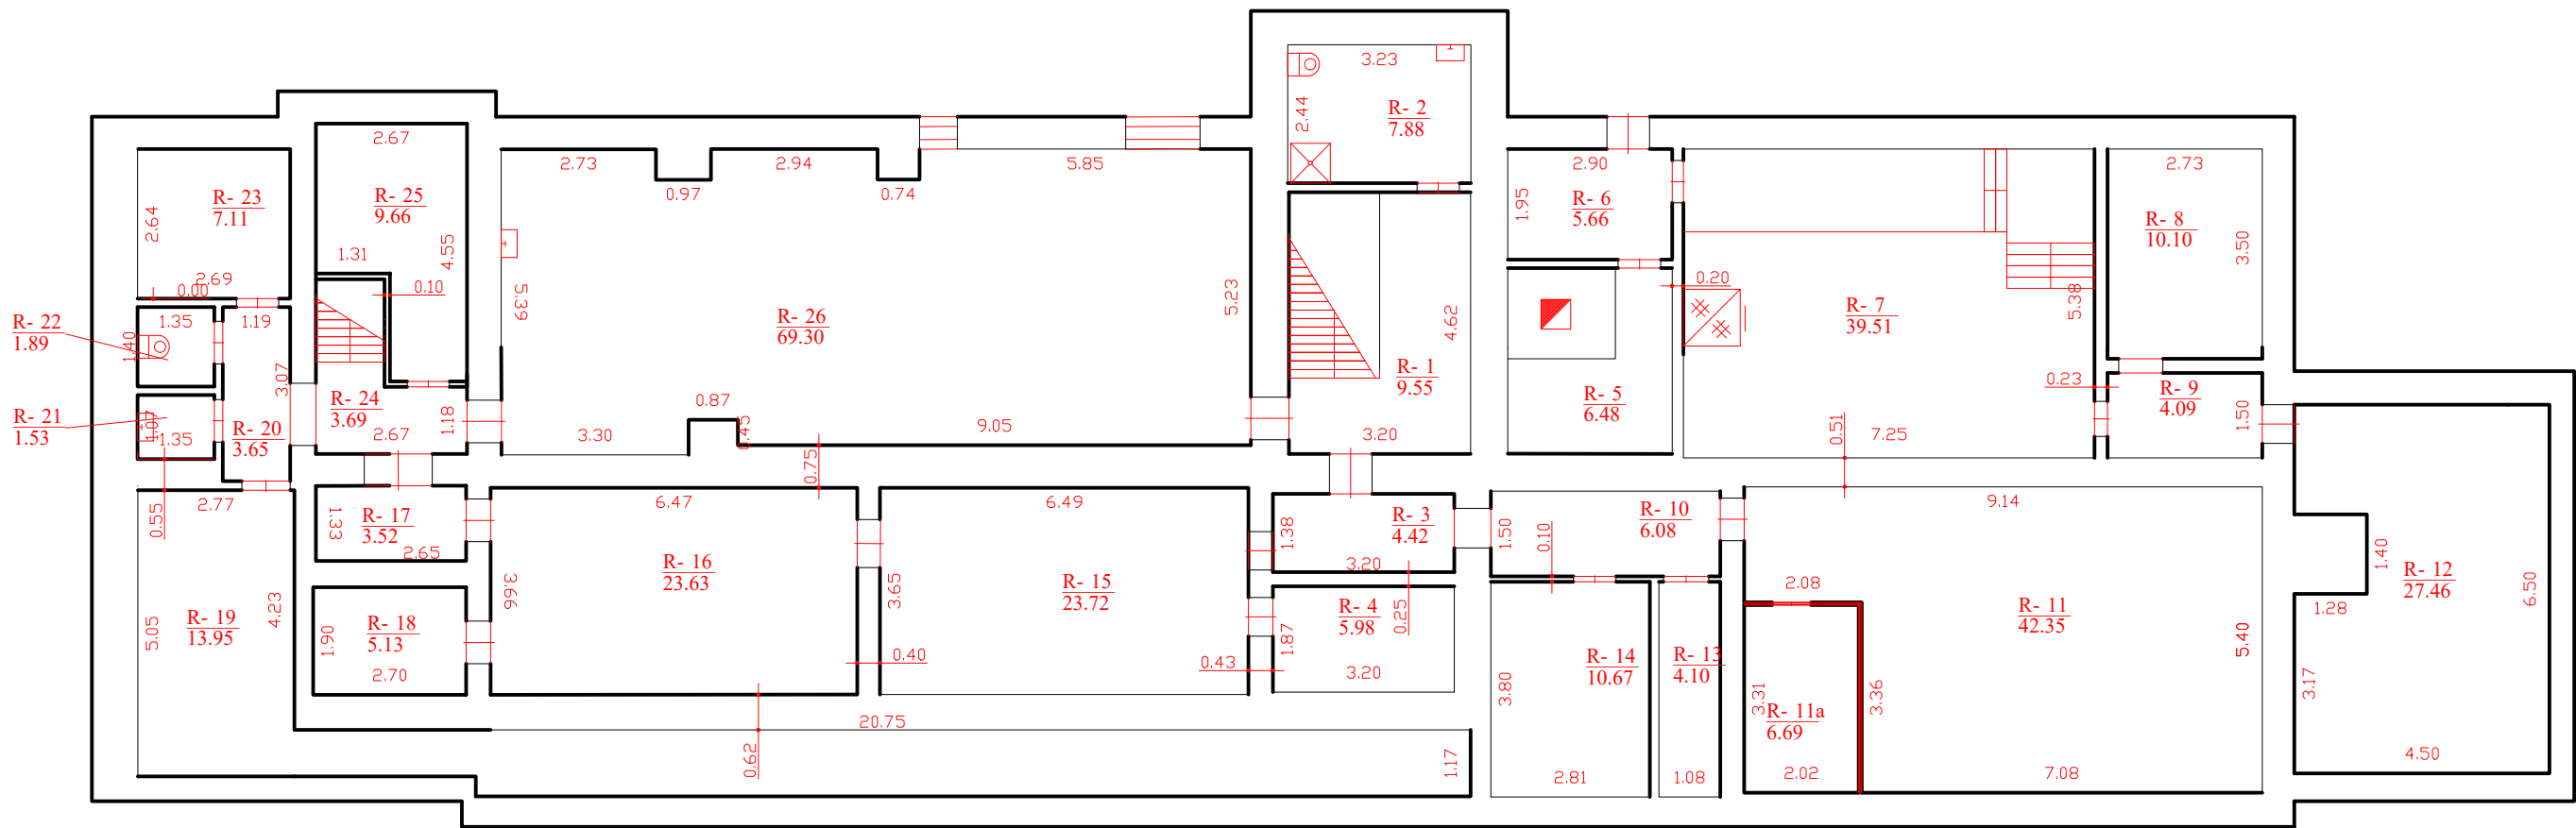

UAB "Inreal GEO", kodas: 302604810, adresas: Vilnius, Žalgirio g. 94 el. pašto adresas (-ai): dainius.stankevicius@inreal.lt, tel.: + 370 674 935 72		
Matininko kvalifikacijos pažymėjimo Nr.	Pareigos	Vardas ir pavardė
2M-M-2579	Matininkas	DAINIUS STANKEVIČIUS
Adresas: Vilniaus m. sav. Vilniaus m. Pamėnkalnio g. 27		
Pastato žymėjimas plane		1B4/p
Kadastro duomenų nustatymo data		2023-12-06
Plano parengimo data		2023-12-06
Mastelis		1:200

UAB "Inreal GEO", kodas: 302604810, adresas: Vilnius, Žalgirio g. 94
Matininkas(-ė) DAINIUS STANKEVIČIUS, kvalifikacijos pažymėjimo Nr. 2M-M-2579, el. pašto adresas (-ai):
dainius.stankevicius@inreal.lt, tel.: + 370 674 935 72

PASTATO IR JO SUDĖTINIŲ DALIŲ KADASTRO DUOMENYS

Pastato kadastro duomenys

Adresas	Vilniaus m. sav. Vilniaus m. Pamėnkalnio g. 27		
Paskirtis	Administracinė		
Pavadinimas	Administracinis pastatas		
Žymėjimas plane	1B4/p		
Kadastro duomenų nustatymo data	2023-12-06	Žemės sklypo kadastro Nr.	0101/0040:61
Statybos būklė		Unikalus numeris	1095-7008-6014

Statinio kategorija:	Ypatingasis	Stogo konstrukcija:	Šlaitinis
Statybos pradžios metai:	1957	Stogo danga:	Keramika
Statybos pabaigos metai:	2002	Išorės apdaila:	Tinkas, dažai
Rekonstravimo pradžios metai:	2005	Pertvaros:	Plytos
Rekonstravimo pabaigos metai:	2006	Grindys:	Parketas
Kap. remonto pradžios metai:		Langai:	Plastikiniai
Kap. remonto pabaigos metai:		Durys:	Medinės
Atnaujinimo (modernizavimo) pradžios metai:		Vidaus apdaila:	Dažai
Atnaujinimo (modernizavimo) pabaigos metai:		Šildymas:	Bendr. centr. šild. sist.
Papr. remonto pradžios metai:		Vandentiekis:	Komunalinis vandentiekis
Papr. remonto pabaigos metai:		Nuotekų šalinimas:	Komunalinis nuotekų šalinimas
Baigtumo procentas: %	100	Dujos:	Nėra
Aukštų skaičius:	4	Karštas vanduo:	Yra
Tūris: kub. m	13547	Elektra:	Yra
Bendras plotas: kv. m	2207,79	Viryklė:	Nėra
Užstatytas plotas: kv. m	544	Vonios kambarys:	Yra
Plotas bruto: kv. m	2611	Vėdinimas ir kondicionavimas:	Vėdinimas
Pamatai:	Gelžbetonis	Koordinatė X:	
Sienos:	Plytos	Koordinatė Y:	
Perdanga:	Gelžbetonis		



Pastato sudėtinės dalies kadastro duomenys

Žymėjimas	1B4/p		
Pavadinimas	Administracinis pastatas		
Statybos pradžios metai:	1957	Bendras plotas: kv. m	1525,24
Statybos pabaigos metai:	1957	Pamatai:	Gelžbetonis
Rekonstravimo pradžios metai:	2005	Sienos:	Plytos
Rekonstravimo pabaigos metai:	2006	Perdanga:	Gelžbetonis
Kap. remonto pradžios metai:		Stogo konstrukcija:	Šlaitinis
Kap. remonto pabaigos metai:		Stogo danga:	Keramika
Atnaujinimo (modernizavimo) pradžios metai:		Išorės apdaila:	Tinkas, dažai
Atnaujinimo (modernizavimo) pabaigos metai:		Pertvaros:	Plytos
Papr. remonto pradžios metai:		Grindys:	Parketas
Papr. remonto pabaigos metai:		Langai:	Plastikiniai
Baigtumo procentas: %	100	Durys:	Medinės
Aukštų skaičius:	4	Vidaus apdaila:	Dažai
Tūris: kub. m	10872		

Pastato sudėtinės dalies kadastro duomenys

Žymėjimas	R		
Pavadinimas	Rūsysis		
Statybos pradžios metai:	1957	Aukštų skaičius:	1
Statybos pabaigos metai:	1957	Tūris: kub. m	1435
Rekonstravimo pradžios metai:	2005	Bendras plotas: kv. m	357,8
Rekonstravimo pabaigos metai:	2006	Sienos:	Akmenbetonis
Kap. remonto pradžios metai:		Perdanga:	Gelžbetonis
Kap. remonto pabaigos metai:		Išorės apdaila:	Tinkas, dažai
Atnaujinimo (modernizavimo) pradžios metai:		Pertvaros:	Plytos
Atnaujinimo (modernizavimo) pabaigos metai:		Grindys:	Monolitinės
Papr. remonto pradžios metai:		Langai:	Mediniai
Papr. remonto pabaigos metai:		Durys:	Medinės
Baigtumo procentas: %	100	Vidaus apdaila:	Tinkas



Pastato sudėtinės dalies kadastro duomenys

Žymėjimas	M		
Pavadinimas	Pastogės patalpos		
Statybos pradžios metai:	2002	Tūris: kub. m	1240
Statybos pabaigos metai:	2002	Bendras plotas: kv. m	324,75
Rekonstravimo pradžios metai:	2005	Sienos:	Plytos
Rekonstravimo pabaigos metai:	2006	Perdanga:	Medis
Kap. remonto pradžios metai:		Išorės apdaila:	Tinkas, dažai
Kap. remonto pabaigos metai:		Pertvaros:	Plytos
Atnaujinimo (modernizavimo) pradžios metai:		Grindys:	Linoleumas
Atnaujinimo (modernizavimo) pabaigos metai:		Langai:	Mediniai
Papr. remonto pradžios metai:		Durys:	Medinės
Papr. remonto pabaigos metai:		Vidaus apdaila:	Dažai
Baigtumo procentas: %	100		

Matininkas

DAINIUS STANKEVIČIUS



2024-01-30 13:15:27

Lapas 3 iš 3

UAB "Inreal GEO", kodas: 302604810, adresas: Vilnius, Žalgirio g. 94
Matininkas(-ė) DAINIUS STANKEVIČIUS, kvalifikacijos pažymėjimo Nr. 2M-M-2579, el. pašto adresas (-ai): dainius.stankevicius@inreal.lt, tel.: + 370 674 935 72

PASTATO IR JO SUDĖTINIŲ DALIŲ VERČIŲ NUSTATYMAS

Adresas Vilniaus m. sav. Vilniaus m. Pamėnkalnio g. 27
Unikalus numeris 1095-7008-6014
Vertės nustatymo data 2023-12-06

Žymėjimas	Pavadinimas	Kasmetinis vertės mažinimo koeficientas	Matavimo vienetas	Kiekis	Įkainojimo pagrindas	Vidutinė vieneto statybos vertė po indeksavimo, Eur	Atkūrimo kaštai (statybinė vertė), Eur	Nusidėvėjimas %	Atkuriamoji vertė, Eur	Vietovės pataisos koeficientas	Vidutinė rinkos vertė, Eur
1	2	3	4	5	6	7	8	9	10	11	12
1B4/p	Administracinis pastatas	0.8	kub. m	13547	Modelis:23474	188.6	2555000	14	2197000		4351000
1B4/p	Administracinis pastatas	0.8	kub. m	10872	NTK 2023-2.5.10	189.85		14			
R	Rūsys	0.7	kub. m	1435	NTK 2023-2.5.11	178.03		12			
M	Pastogės patalpos	0.8	kub. m	1240	NTK 2023-2.5.10	189.85		14			

Matininkas

DAINIUS STANKEVIČIUS



* 1 1 6 2 8 9 5 6 3 9 *

UAB "Inreal GEO", kodas: 302604810, adresas: Vilnius, Žalgirio g. 94
Matininkas(-ė) DAINIUS STANKEVIČIUS, kvalifikacijos pažymėjimo Nr. 2M-M-2579, el. pašto adresas (-ai): dainius.stankevicius@inreal.lt, tel.: + 370 674 935 72

PASTATO PATALPŲ PLOTŲ EKSPLIKACIJA

Adresas Vilniaus m. sav. Vilniaus m. Pamėnkalnio g. 27
Paskirtis Administracinė
Pavadinimas Administracinis pastatas
Žymėjimas plane 1B4/p
Kadastro duomenų nustatymo data 2023-12-06 Unikalus numeris 1095-7008-6014

Aukšto Nr.	Patalpos pažymėjimas plane		Patalpų pavadinimas	Bendras plotas m ²	Gyvenamosios paskirties patalpų							Negyvenamosios paskirties patalpų		
	1 simbolis	2 simbolis			Naudingasis plotas m ²	Iš to skaičiaus			Pagalbinis nenaudingasis plotas m ²	Rūšių (pusrūšių) plotas m ²	Garažų plotas m ²	Pagrindinis plotas m ²	Pagalbinis plotas m ²	Naudingasis plotas m ²
						Gyvenamasis plotas m ²	Verslo plotas m ²	Pagalbinis naudingasis plotas m ²						
1	2	3	4	5	6	7	8	9	10	11	12	13	14	15
R	R	1	Rūsys	9,55									9,55	
R	R	2	Rūsys	7,88									7,88	
R	R	3	Rūsys	4,42									4,42	
R	R	4	Rūsys	5,98									5,98	
R	R	5	Rūsys	6,48									6,48	
R	R	6	Rūsys	5,66									5,66	
R	R	7	Rūsys	39,51									39,51	



* 1 1 6 2 8 9 5 5 3 5 *

1	2	3	4	5	6	7	8	9	10	11	12	13	14	15
R	R	8	Rūsys	10,10									10,10	
R	R	9	Rūsys	4,09									4,09	
R	R	10	Rūsys	6,08									6,08	
R	R	11a	Rūsys	6,69									6,69	
R	R	11	Rūsys	42,35									42,35	
R	R	12	Rūsys	27,46									27,46	
R	R	13	Rūsys	4,10									4,10	
R	R	14	Rūsys	10,67									10,67	
R	R	15	Rūsys	23,72									23,72	
R	R	16	Rūsys	23,63									23,63	
R	R	17	Rūsys	3,52									3,52	
R	R	18	Rūsys	5,13									5,13	
R	R	19	Rūsys	13,95									13,95	
R	R	20	Rūsys	3,65									3,65	
R	R	21	Rūsys	1,53									1,53	
R	R	22	Rūsys	1,89									1,89	
R	R	23	Rūsys	7,11									7,11	
R	R	24	Rūsys	3,69									3,69	
R	R	25	Rūsys	9,66									9,66	
R	R	26	Rūsys	69,30									69,30	
Iš viso rūsyje (27 patalpos)				357,80									357,80	



1	2	3	4	5	6	7	8	9	10	11	12	13	14	15
1	1	1	Tambūras	2,98									2,98	
1	1	2	Koridorius	6,30									6,30	
1	1	3	Koridorius	5,90									5,90	
1	1	4	Koridorius	10,05									10,05	
1	1	5	Kabinetas	20,73								20,73		
1	1	6	Kabinetas	33,48								33,48		
1	1	7	Kabinetas	16,04								16,04		
1	1	8	Koridorius	26,85									26,85	
1	1	9	San. mazgas	7,02									7,02	
1	1	10	San. mazgas	2,46									2,46	
1	1	11	San. mazgas	4,59									4,59	
1	1	12	San. mazgas	1,93									1,93	
1	1	13	Koridorius	18,14									18,14	
1	1	14	Kabinetas	14,69								14,69		
1	1	15	Kabinetas	19,71								19,71		
1	1	16	Kabinetas	14,26								14,26		
1	1	17	Kabinetas	8,50								8,50		
1	1	18	Kabinetas	6,69								6,69		
1	1	19	Kabinetas	18,94								18,94		
1	1	20	Kabinetas	13,80								13,80		
1	1	21	Kabinetas	11,44								11,44		



1	2	3	4	5	6	7	8	9	10	11	12	13	14	15
1	1	22	Kabinetas	12,46								12,46		
1	1	23	Kabinetas	10,70								10,70		
1	1	24	Kabinetas	11,49								11,49		
1	1	25	Kabinetas	12,29								12,29		
1	1	26	Kabinetas	15,01								15,01		
1	1	27	Kabinetas	12,95								12,95		
1	1	28	Kabinetas	8,94								8,94		
1	1	29	Kabinetas	15,54								15,54		
1	1	30	Koridorius	2,74									2,74	
1	1	31	San. mazgas	1,85									1,85	
1	1	32	Kabinetas	9,92								9,92		
Iš viso pirmame aukšte (32 patalpos)				378,39								287,58	90,81	
2	2	1	Koridorius	30,87									30,87	
2	2	2	Kabinetas	6,14								6,14		
2	2	3	Kabinetas	18,73								18,73		
2	2	4	Kabinetas	13,06								13,06		
2	2	5	Koridorius	19,73									19,73	
2	2	6	Koridorius	1,90									1,90	
2	2	7	San. mazgas	9,55									9,55	
2	2	8	Kabinetas	13,06								13,06		
2	2	9	Kabinetas	11,22								11,22		



* 1 1 6 2 8 9 5 5 3 5 *

1	2	3	4	5	6	7	8	9	10	11	12	13	14	15
2	2	10	Kabinetas	9,57								9,57		
2	2	11	Kabinetas	14,36								14,36		
2	2	12	Kabinetas	19,17								19,17		
2	2	13	Kabinetas	11,07								11,07		
2	2	14	Kabinetas	9,17								9,17		
2	2	15	Kabinetas	19,30								19,30		
2	2	16	Kabinetas	14,20								14,20		
2	2	17	Kabinetas	17,49								17,49		
2	2	18	Kabinetas	17,23								17,23		
2	2	19	Kabinetas	5,12								5,12		
2	2	20	Kabinetas	10,87								10,87		
2	2	21	Kabinetas	20,99								20,99		
2	2	22	Kabinetas	21,97								21,97		
2	2	23	Kabinetas	16,93								16,93		
2	2	24	Kabinetas	33,42								33,42		
2	2	25	Koridorius	2,80									2,80	
2	2	26	San. mazgas	2,25									2,25	
2	2	27	Kabinetas	9,98								9,98		
Iš viso antrame aukšte (27 patalpos)				380,15								313,05	67,10	
3	3	1	Koridorius	30,92									30,92	
3	3	2	Valytojos patalpa	6,42									6,42	



1	2	3	4	5	6	7	8	9	10	11	12	13	14	15
3	3	3	Kabinetas	11,62								11,62		
3	3	4	Kabinetas	9,07								9,07		
3	3	5	Kabinetas	11,05								11,05		
3	3	6	Koridorius	23,83									23,83	
3	3	7	San. mazgas	8,60									8,60	
3	3	8	Kabinetas	12,85								12,85		
3	3	9	Kabinetas	11,23								11,23		
3	3	10	Kabinetas	9,10								9,10		
3	3	11	Kabinetas	35,87								35,87		
3	3	12	Kabinetas	23,40								23,40		
3	3	13	Kabinetas	34,46								34,46		
3	3	14	Kabinetas	17,50								17,50		
3	3	15	Kabinetas	35,13								35,13		
3	3	16	Kabinetas	32,90								32,90		
3	3	17	Kabinetas	21,83								21,83		
3	3	18	Kabinetas	33,05								33,05		
3	3	19	Koridorius	2,92									2,92	
3	3	20	San. mazgas	2,18									2,18	
3	3	21	Kabinetas	10,04								10,04		
Iš viso trečiame aukšte (21 patalpos)				383,97								309,10	74,87	
4	4	1	Koridorius	13,49									13,49	



1	2	3	4	5	6	7	8	9	10	11	12	13	14	15
4	4	2	Koridorius	16,20									16,20	
4	4	3	Valytojos patalpa	6,08									6,08	
4	4	4	Kabinetas	20,94								20,94		
4	4	5	Kabinetas	12,74								12,74		
4	4	6	Koridorius	23,43									23,43	
4	4	7	San. mazgas	7,98									7,98	
4	4	8	Kabinetas	11,07								11,07		
4	4	9	Kabinetas	13,39								13,39		
4	4	10	Kabinetas	9,48								9,48		
4	4	11	Kabinetas	9,59								9,59		
4	4	12	Kabinetas	9,98								9,98		
4	4	13	Kabinetas	16,74								16,74		
4	4	14	Kabinetas	18,64								18,64		
4	4	15	Kabinetas	18,81								18,81		
4	4	16	Kabinetas	20,82								20,82		
4	4	17	Kabinetas	17,04								17,04		
4	4	18	Kabinetas	32,88								32,88		
4	4	19	Kabinetas	18,97								18,97		
4	4	20	Kabinetas	16,46								16,46		
4	4	21	Kabinetas	20,17								20,17		
4	4	22	Kabinetas	15,83								15,83		



1	2	3	4	5	6	7	8	9	10	11	12	13	14	15
4	4	23	Kabinetas	16,51								16,51		
4	4	24	Koridorius	2,92									2,92	
4	4	25	San. mazgas	2,45									2,45	
4	4	26	Kabinetas	10,12								10,12		
Iš viso ketvirtame aukšte (26 patalpos)				382,73								310,18	72,55	
M	4	27	Koridorius	11,19									11,19	
M	4	28	San. mazgas	3,12									3,12	
M	4	29	San. mazgas	1,78									1,78	
M	4	30	Kabinetas	34,31								34,31		
M	4	31	Kabinetas	10,97								10,97		
M	4	32	Kabinetas	48,17								48,17		
M	4	33	Kabinetas	32,63								32,63		
M	4	34	Kabinetas	13,71								13,71		
M	4	35	Kabinetas	9,70								9,70		
M	4	36	Kabinetas	30,71								30,71		
M	4	37	Kabinetas	24,39								24,39		
M	4	38	Kabinetas	7,51								7,51		
M	4	39	Kabinetas	6,90								6,90		
M	4	40	Kabinetas	5,21								5,21		
M	4	41	Kabinetas	13,05								13,05		
M	4	42	San. mazgas	7,49									7,49	



1	2	3	4	5	6	7	8	9	10	11	12	13	14	15
M	4	43	San. mazgas	0,92									0,92	
M	4	44	San. mazgas	0,86									0,86	
M	4	45	San. mazgas	2,24									2,24	
M	4	46	Kabinetas	7,14								7,14		
M	4	47	Kabinetas	52,75								52,75		
Iš viso pastogėje (21 patalpos)				324,75								297,15	27,60	
Iš viso (154 patalpos)				2207,79								1517,06	690,73	

Matininkas

DAINIUS STANKEVIČIUS

