

OBJEKTAS:

Administracinis pastatas
Pamėkalnio g. 27/ V. Kudirkos g. 15,
Vilnius

UŽSAKOVAS:

VĮ Turto bankas

DARBŲ RŪŠIS:

Architektūriniai fotogrametriniai
apmatavimai



Vilnius

2024

Administracinis pastatas
Pamėkalnio g. 27/ V. Kudirkos g. 15,
Vilnius


Turinys

Brėžinio nr.	Brėžinio pav.
1	Stogo planas 1
2	Fasadas 1
3	Fasadas 2
4	Fasadas 3
5	Fasadas 4
6	Fasadas 5
7	Fasadas 6
8	Fasadas 7
9	Stogo planas 2
10	Fasadas 8
11	Fasadas 9
12	Fasadas 10
13	Fasadas 11

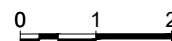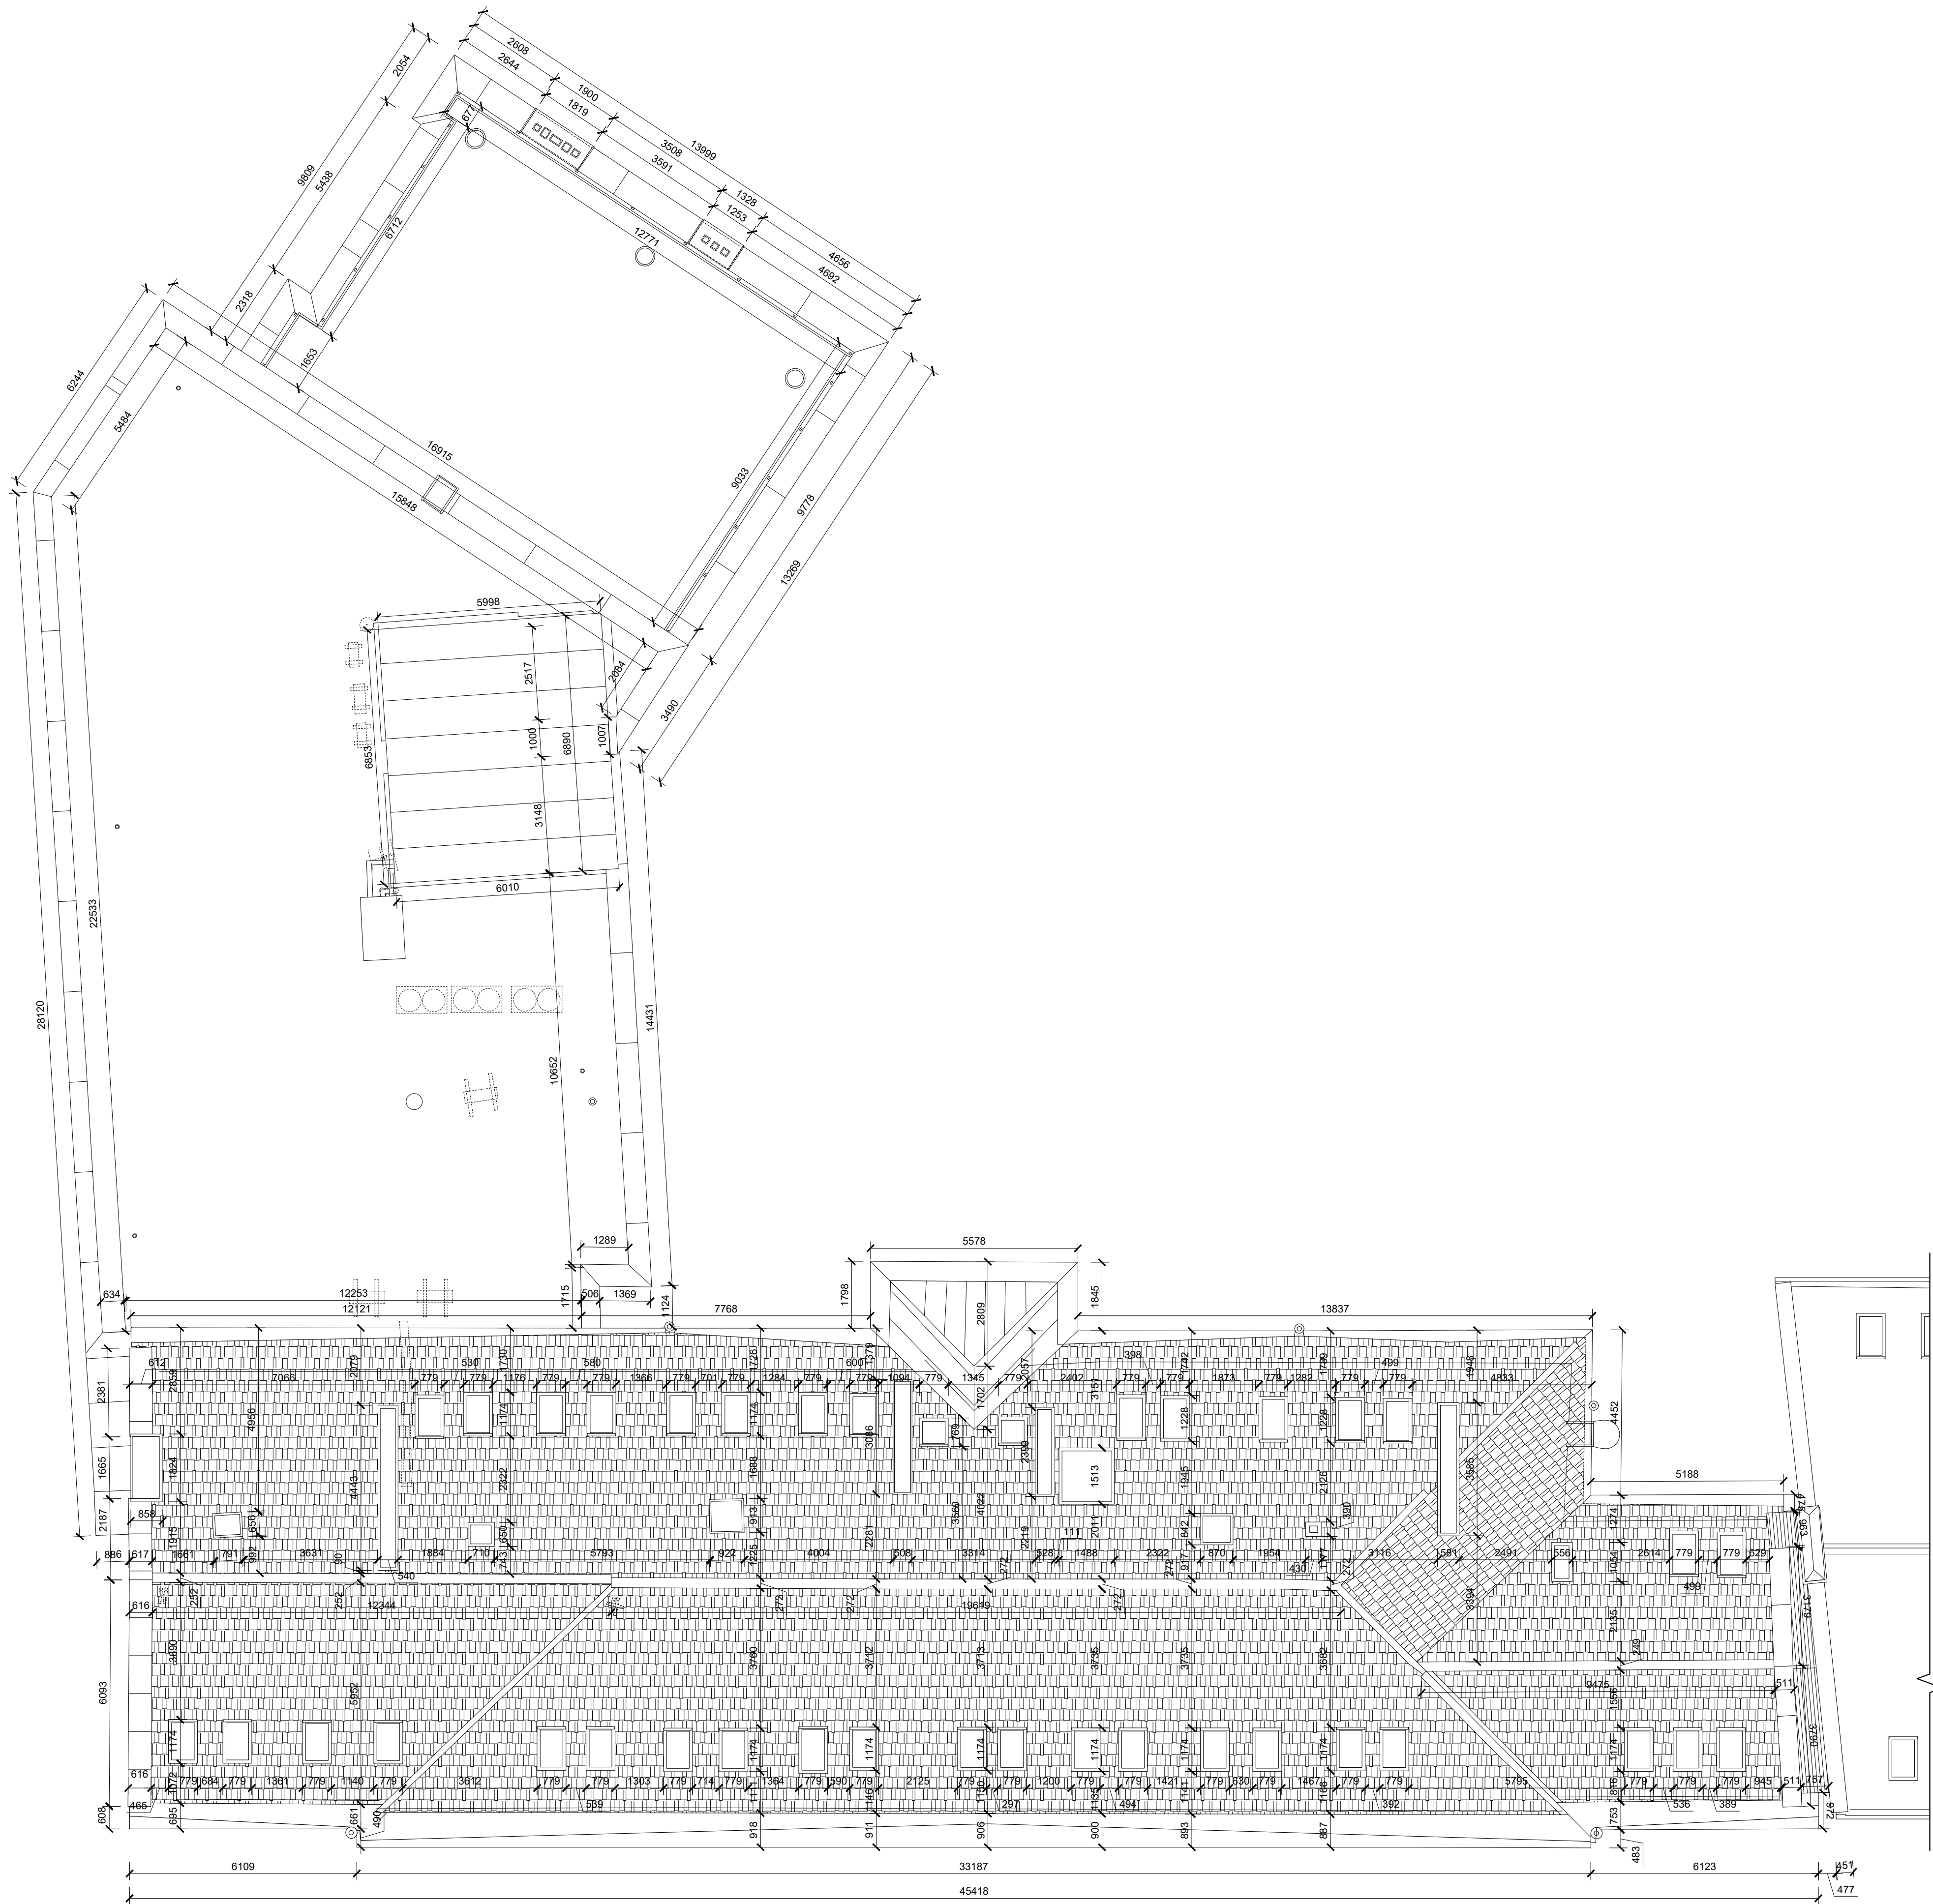

± 0.00 = 102.26 LAS 07


Vadovas	M. Valauskis		Administracinis pastatas Pamėkalnio g. 27/V. Kudirkos g. 15, Vilnius		
Architektė	V. Sirtautaitė				
Geodezininkas	S. Maželis				
Geodezininkas	A. Araminas				
			ARCHITEKTŪRINIAI FOTOGRAMETRINIAI APMATAVIMAI	STADIJA	LAPAS
				TT	LAPŲ
				1	13
Matavimo data	2024.01.26				
Brėžinio sudarymo data	2024.02.15				
			Stogo planas 1 M 1:100	UAB "Terra Modus" LICENCIJOS Nr. G-509-(656) I Nr. TK-509-(656)	

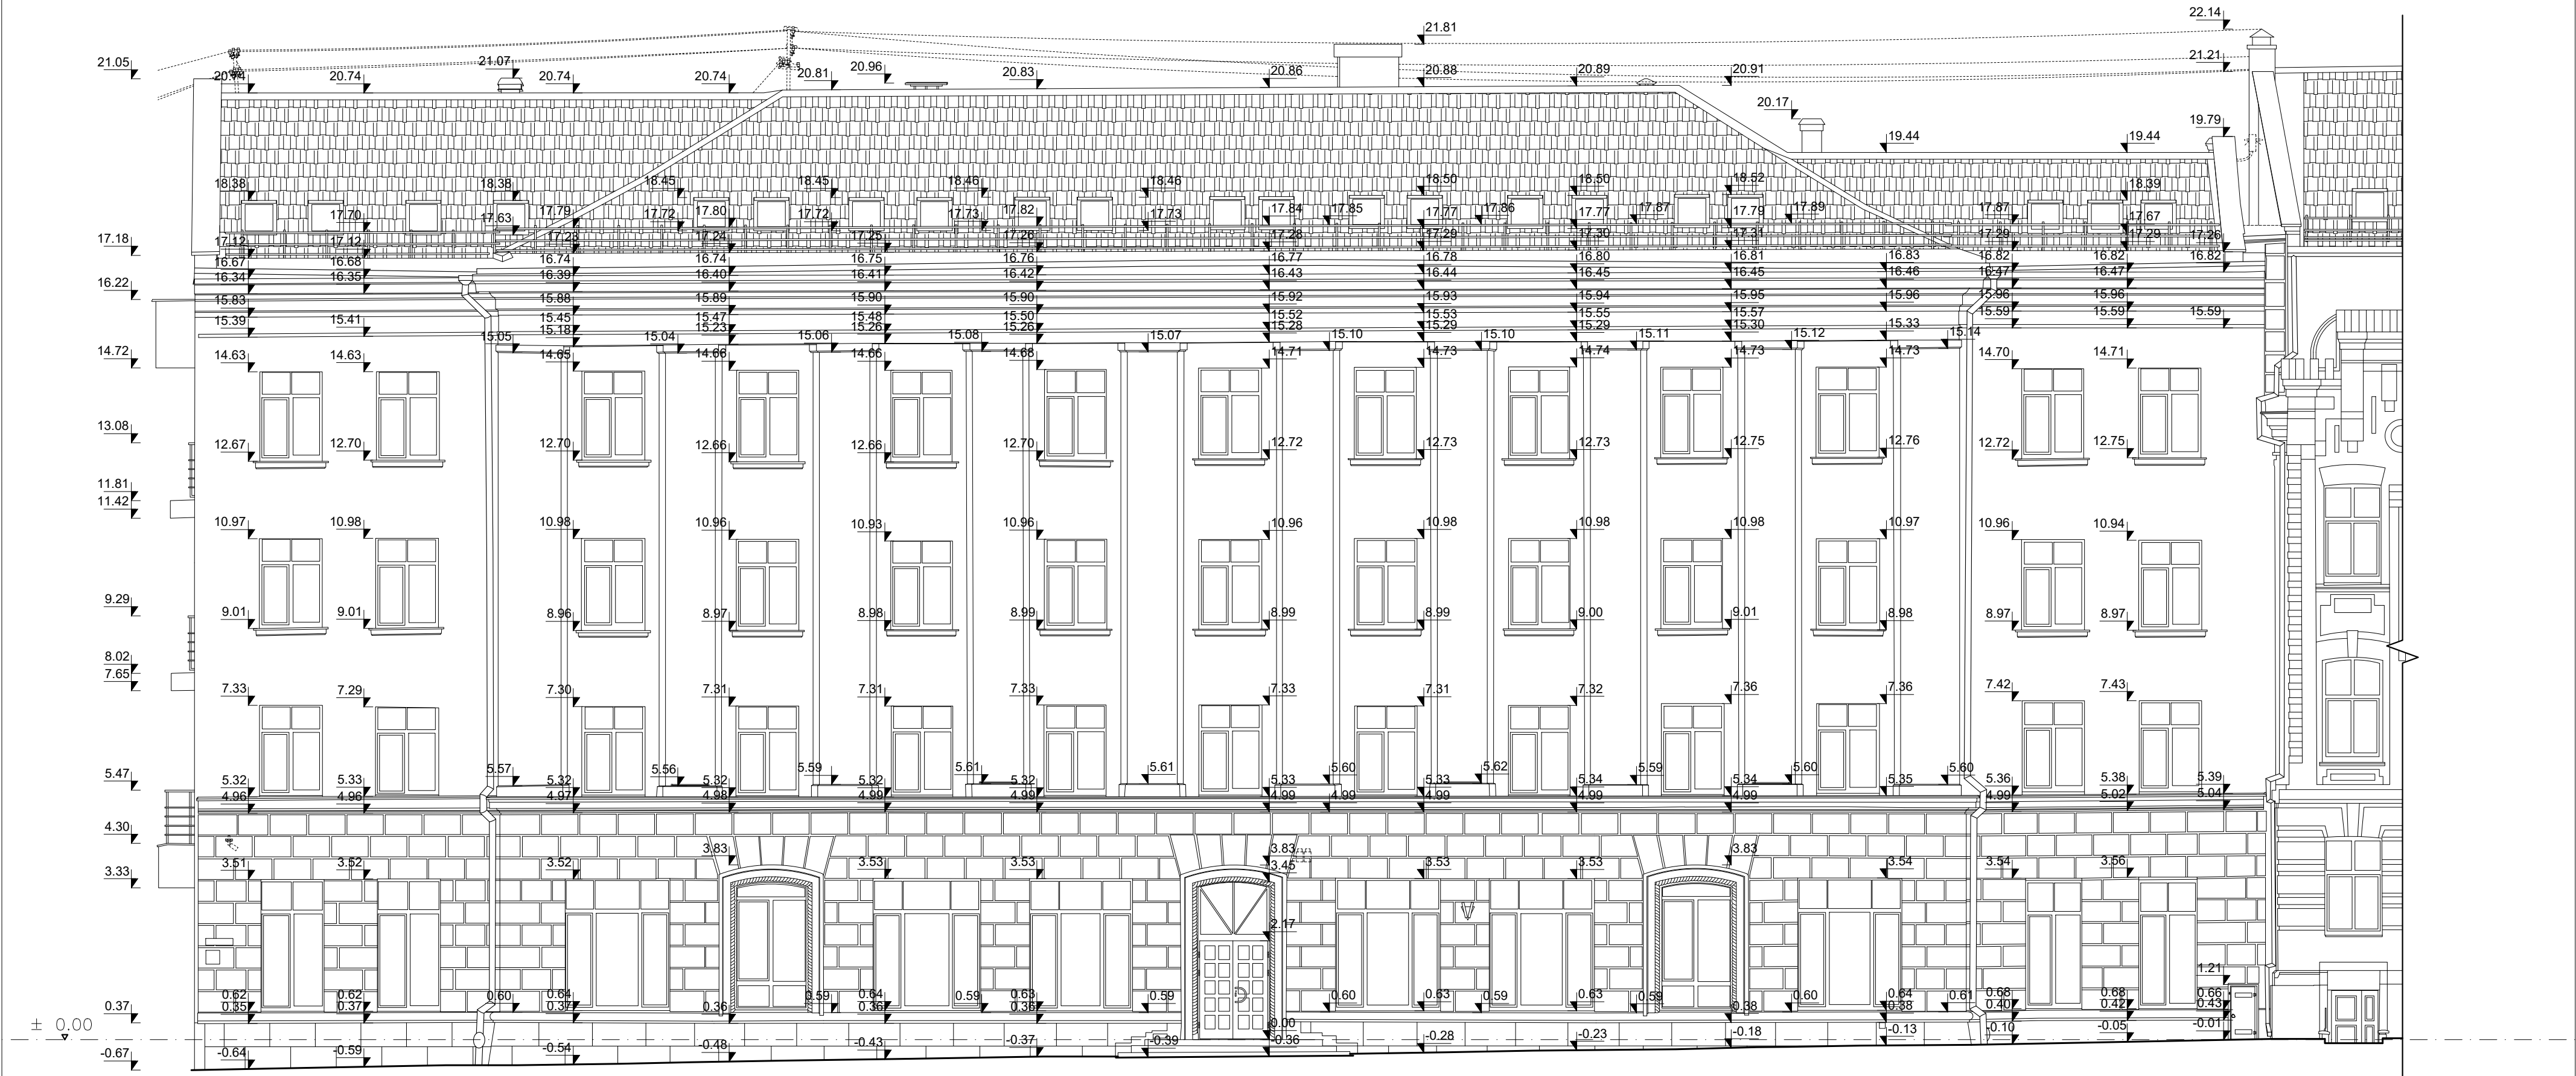

0 1 2

± 0.00 = 102.26 LAS 07



Vadovas	M. Valauskis		Administracinis pastatas Pamėkalnio g. 27/ V. Kudirkos g. 15, Vilnius				
Architektė	V. Sirtautaitė						
Geodezininkas	S. Maželis		ARCHITEKTŪRINIAI FOTOGRAMETRINIAI APMATAVIMAI		STADIJA	LAPAS	LAPŲ
Geodezininkas	A. Araminas				TT	2	13
			Fasadas 1 M 1:100		UAB "Terra Modus" LICENCIJOS Nr. G-509-(658) ir Nr. TK-509-(658)		
Matavimo data		2024.01.26					
Brėžinio sudarymo data		2024.02.15					

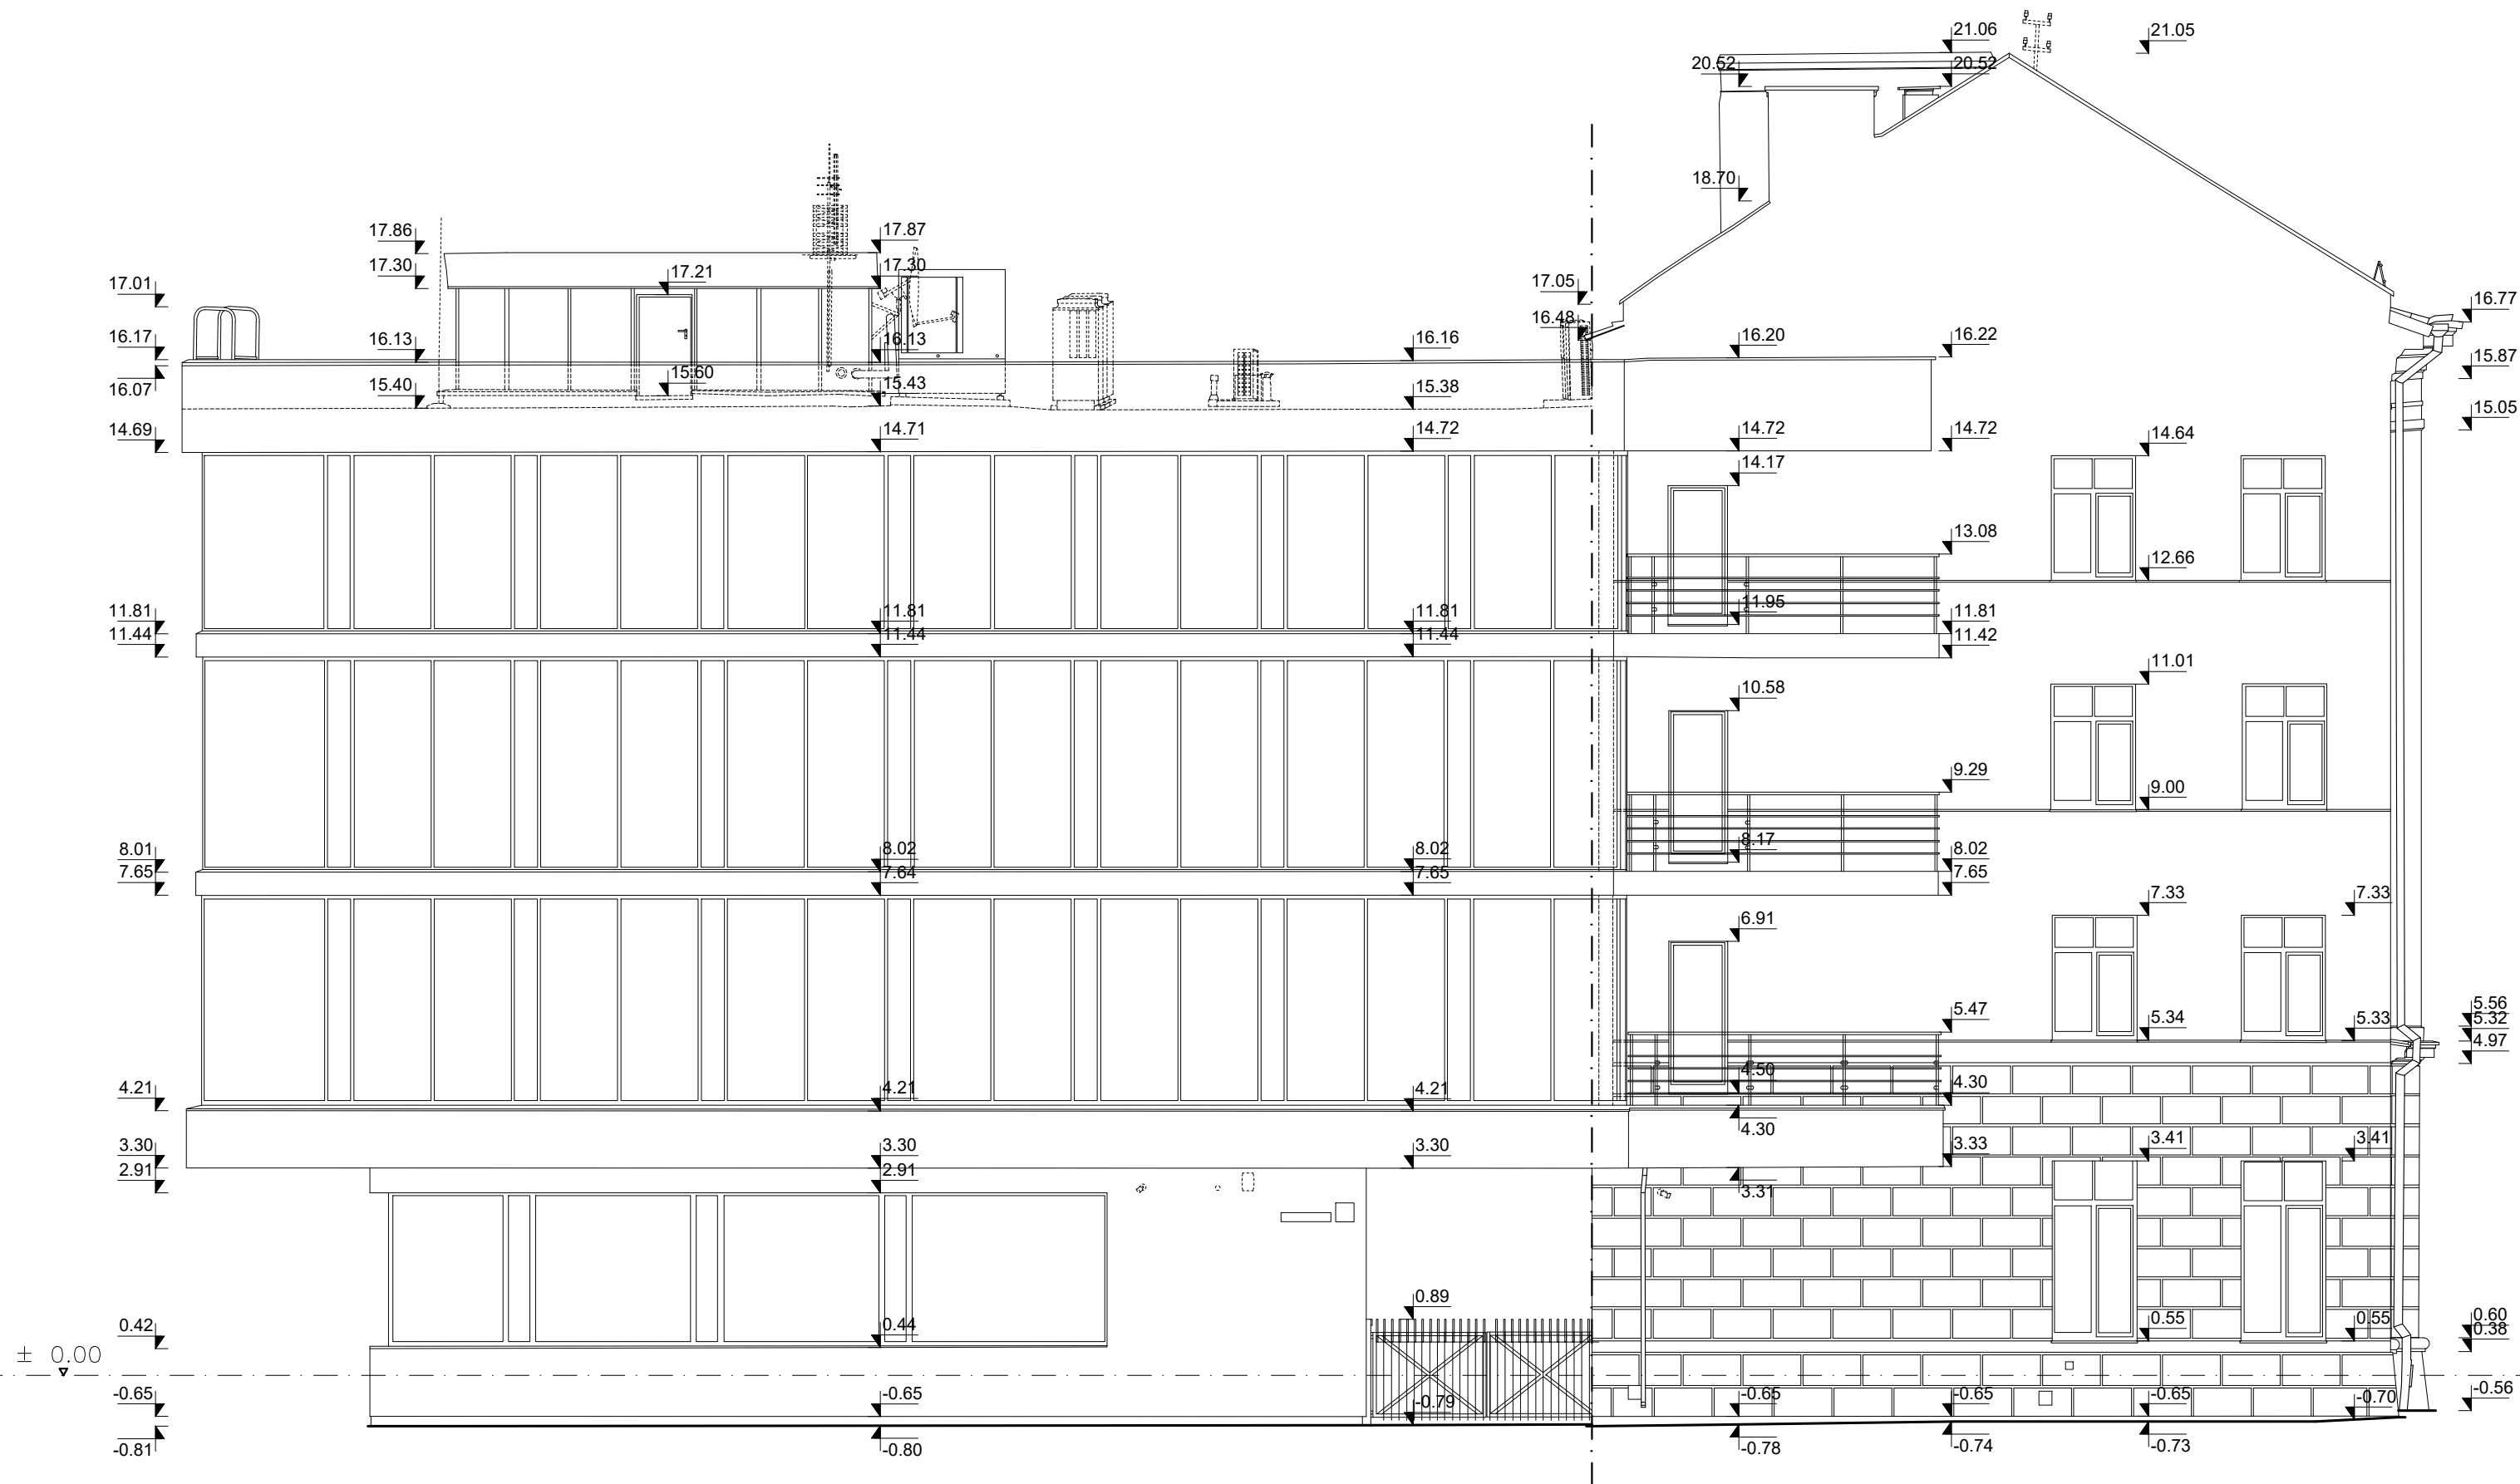

0 1 2



± 0.00 = 102.26 LAS 07

Vadovas	M. Valauskis		Administracinis pastatas Pamėkalnio g. 27/ V. Kudirkos g. 15, Vilnius			
Architektė	V. Sirtautaitė					
Geodezininkas	S. Maželis		ARCHITEKTŪRINIAI FOTOGRAMETRINIAI APMATAVIMAI	STADIJA	LAPAS	LAPŲ
Geodezininkas	A. Araminas			TT	3	13
			UAB			
Matavimo data		2024.01.26	Fasadas 2	"Terra Modus" LICENCIJOS Nr. G-509-(658) ir Nr. TK-509-(658)		
Brėžinio sudarymo data		2024.02.15	M 1:100			

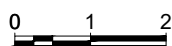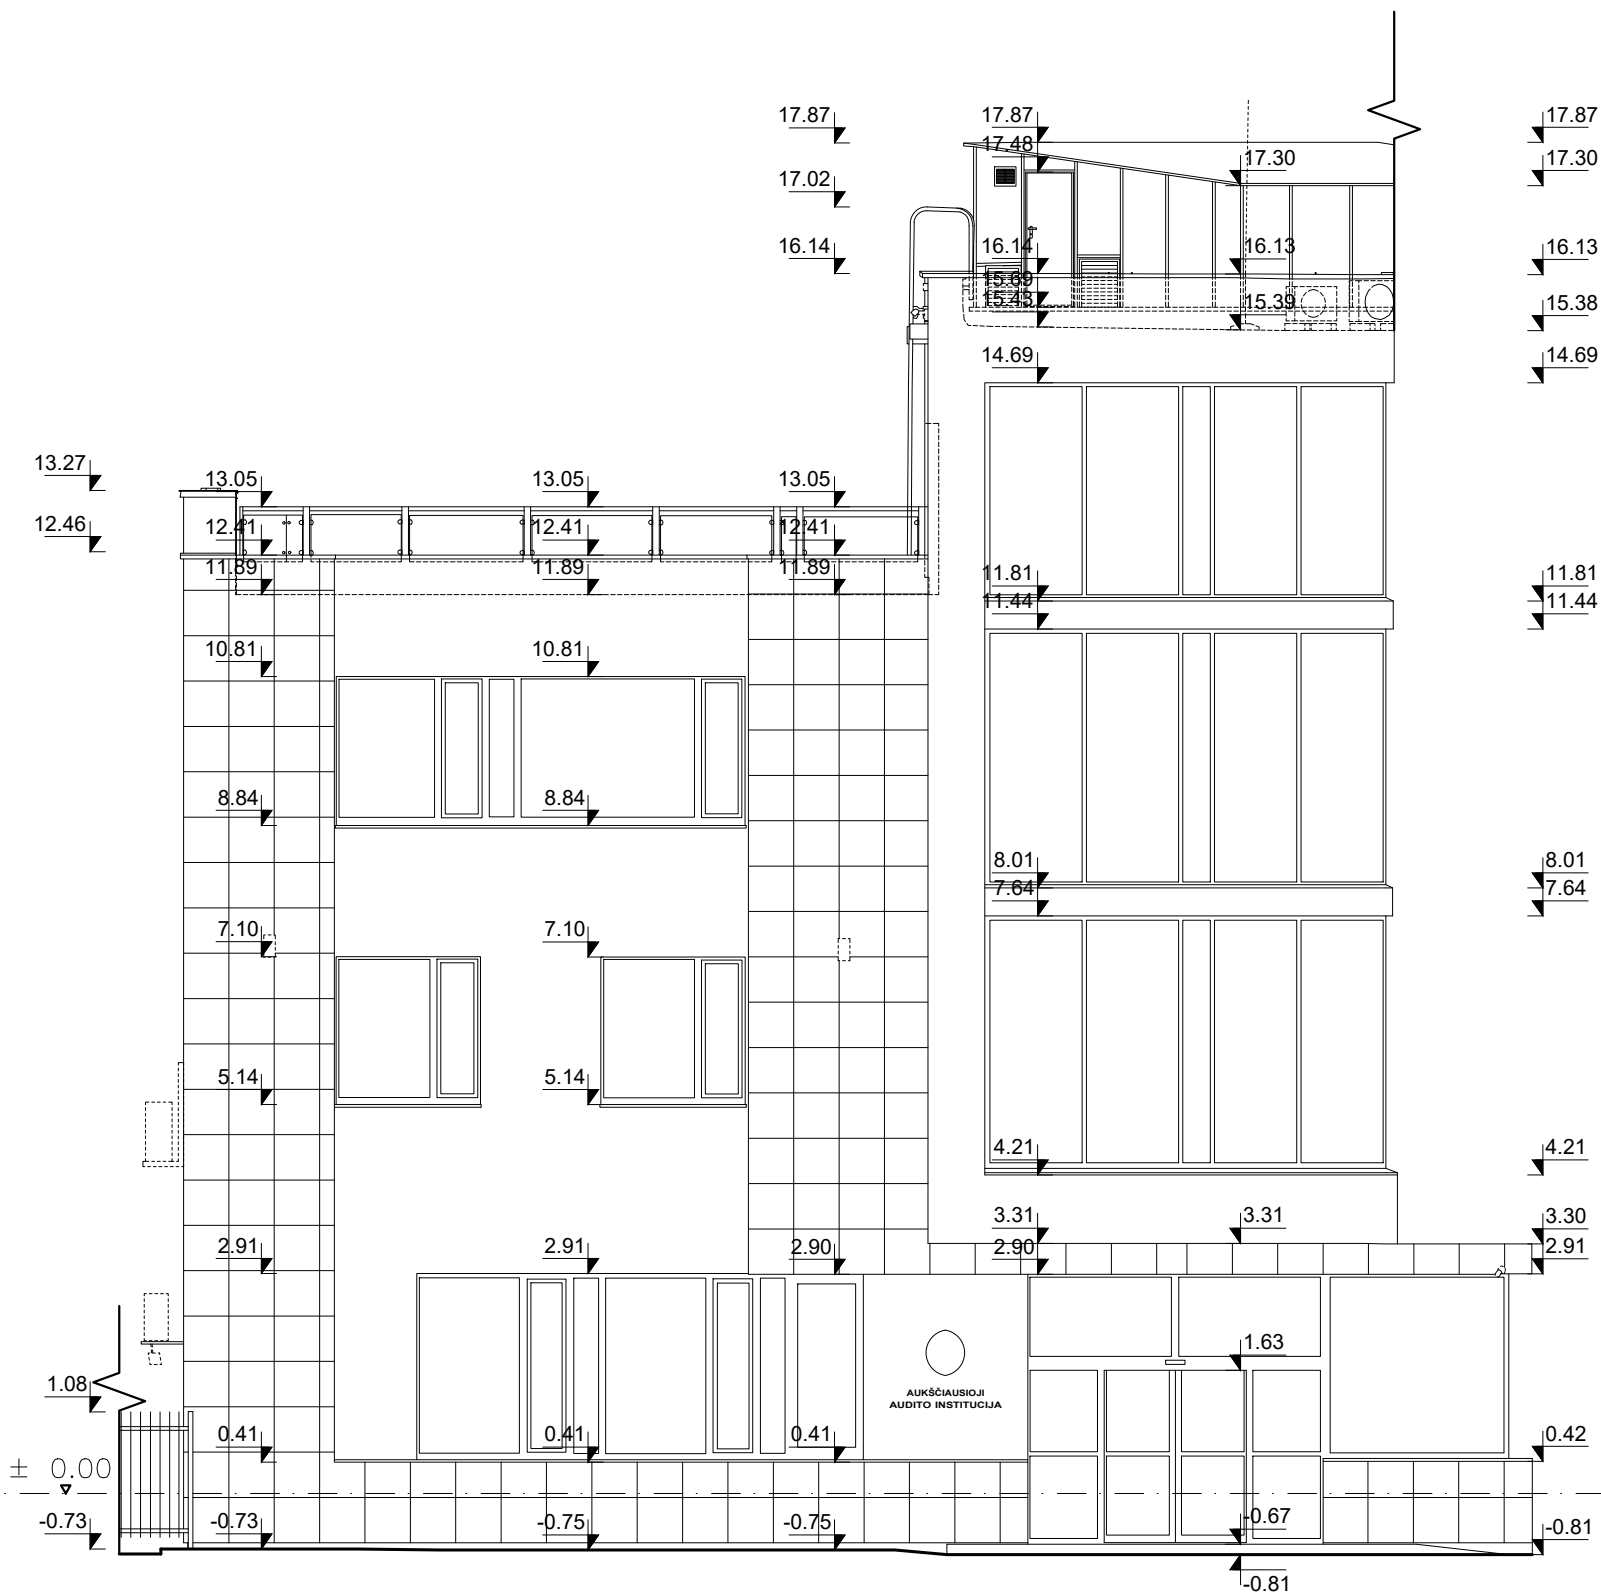



± 0.00 = 102.26 LAS 07

Vadovas	M. Valauskis		Administracinis pastatas Pamėkalnio g. 27/ V. Kudirkos g. 15, Vilnius			
Architektė	V. Sirtautaitė					
Geodezininkas	S. Maželis		ARCHITEKTŪRINIAI FOTOGRAMETRINIAI APMATAVIMAI	STADIJA	LAPAS	LAPŲ
Geodezininkas	A. Araminas			TT	4	13
Matavimo data		2024.01.26	Fasadas 3 M 1:100		UAB "Terra Modus" LICENCIJOS Nr. G-509-(658) ir Nr. TK-509-(658)	
Brėžinio sudarymo data		2024.02.15				

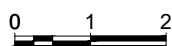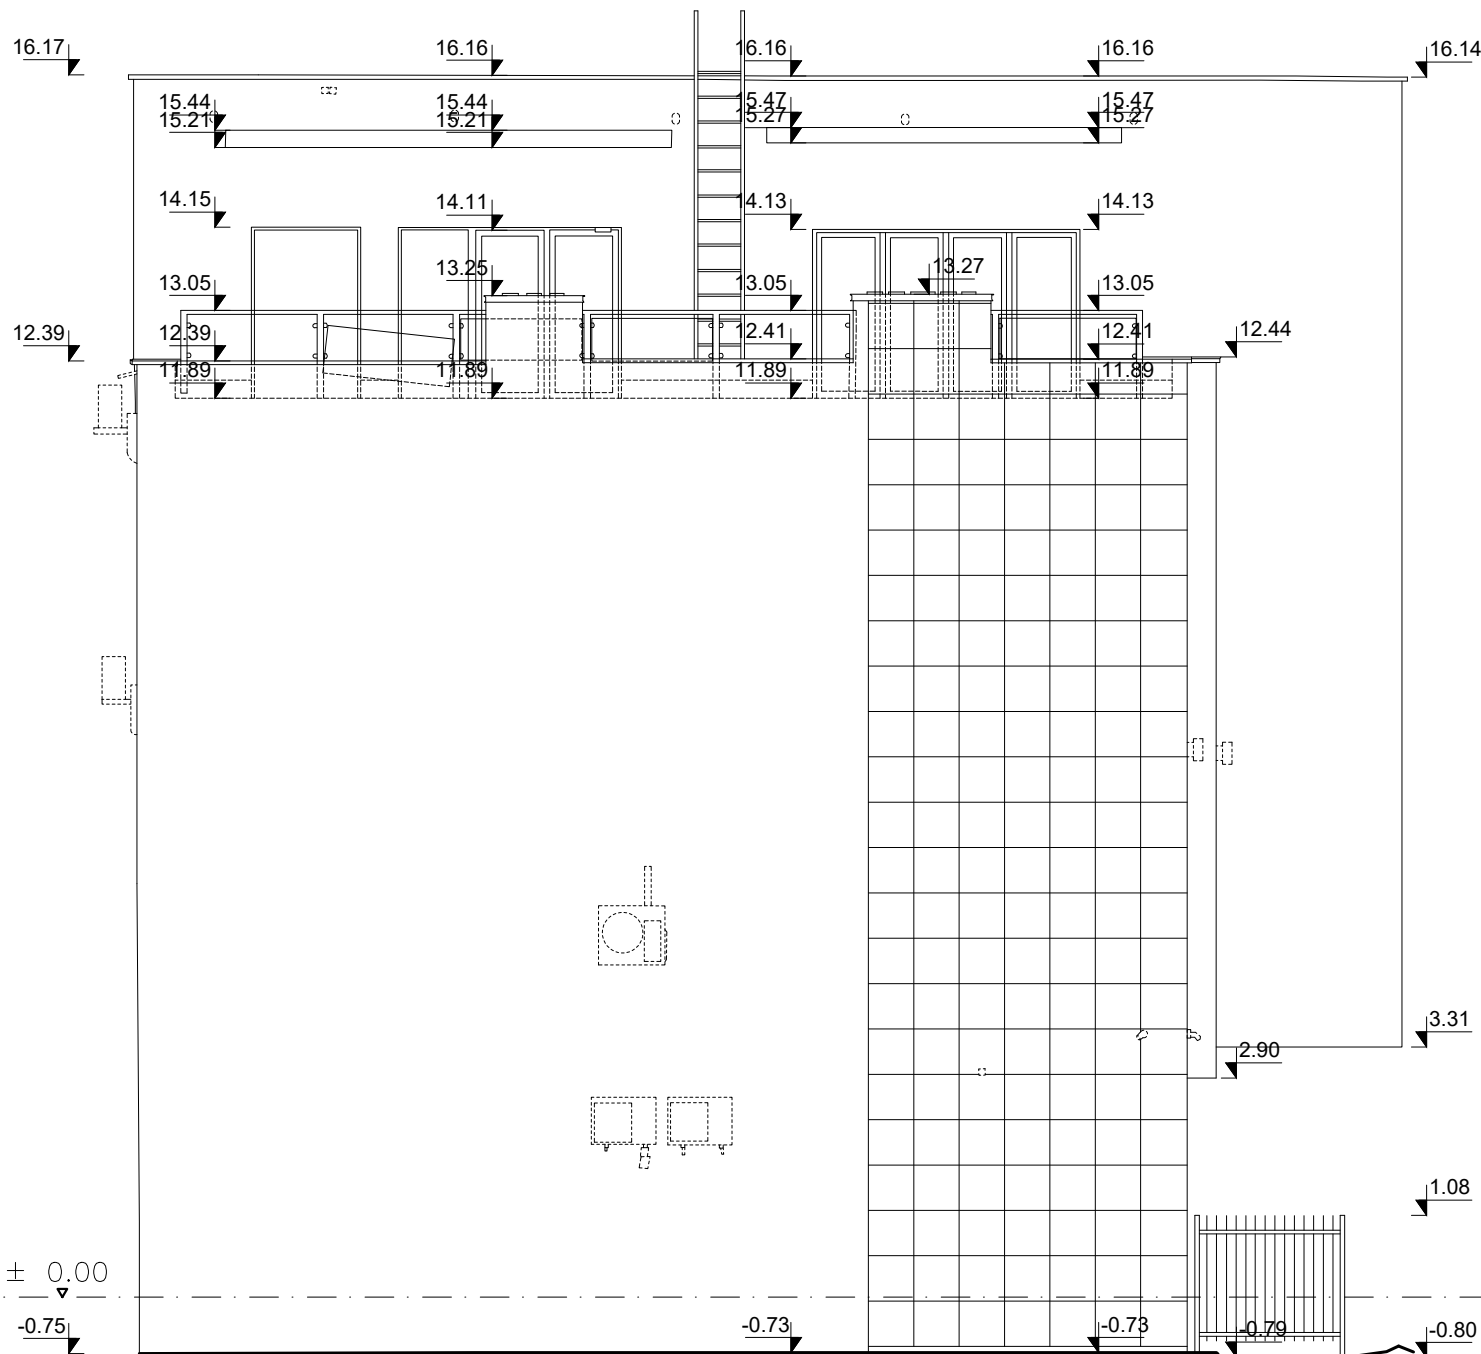


± 0.00 = 102.26 LAS 07

Vadovas	M. Valauskis		Administracinis pastatas Pamėkalnio g. 27/ V. Kudirkos g. 15, Vilnius			
Architektė	V. Sirtautaitė		ARCHITEKTŪRINIAI FOTOGRAMETRINIAI APMATAVIMAI	STADIJA	LAPAS	LAPŲ
Geodezininkas	S. Maželis			TT	5	13
Geodezininkas	A. Araminas					
Matavimo data		2024.01.26	Fasadas 4 M 1:100	UAB "Terra Modus" LICENCIJOS Nr. G-509-(658) ir Nr. TK-509-(658)		
Brėžinio sudarymo data		2024.02.15				

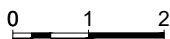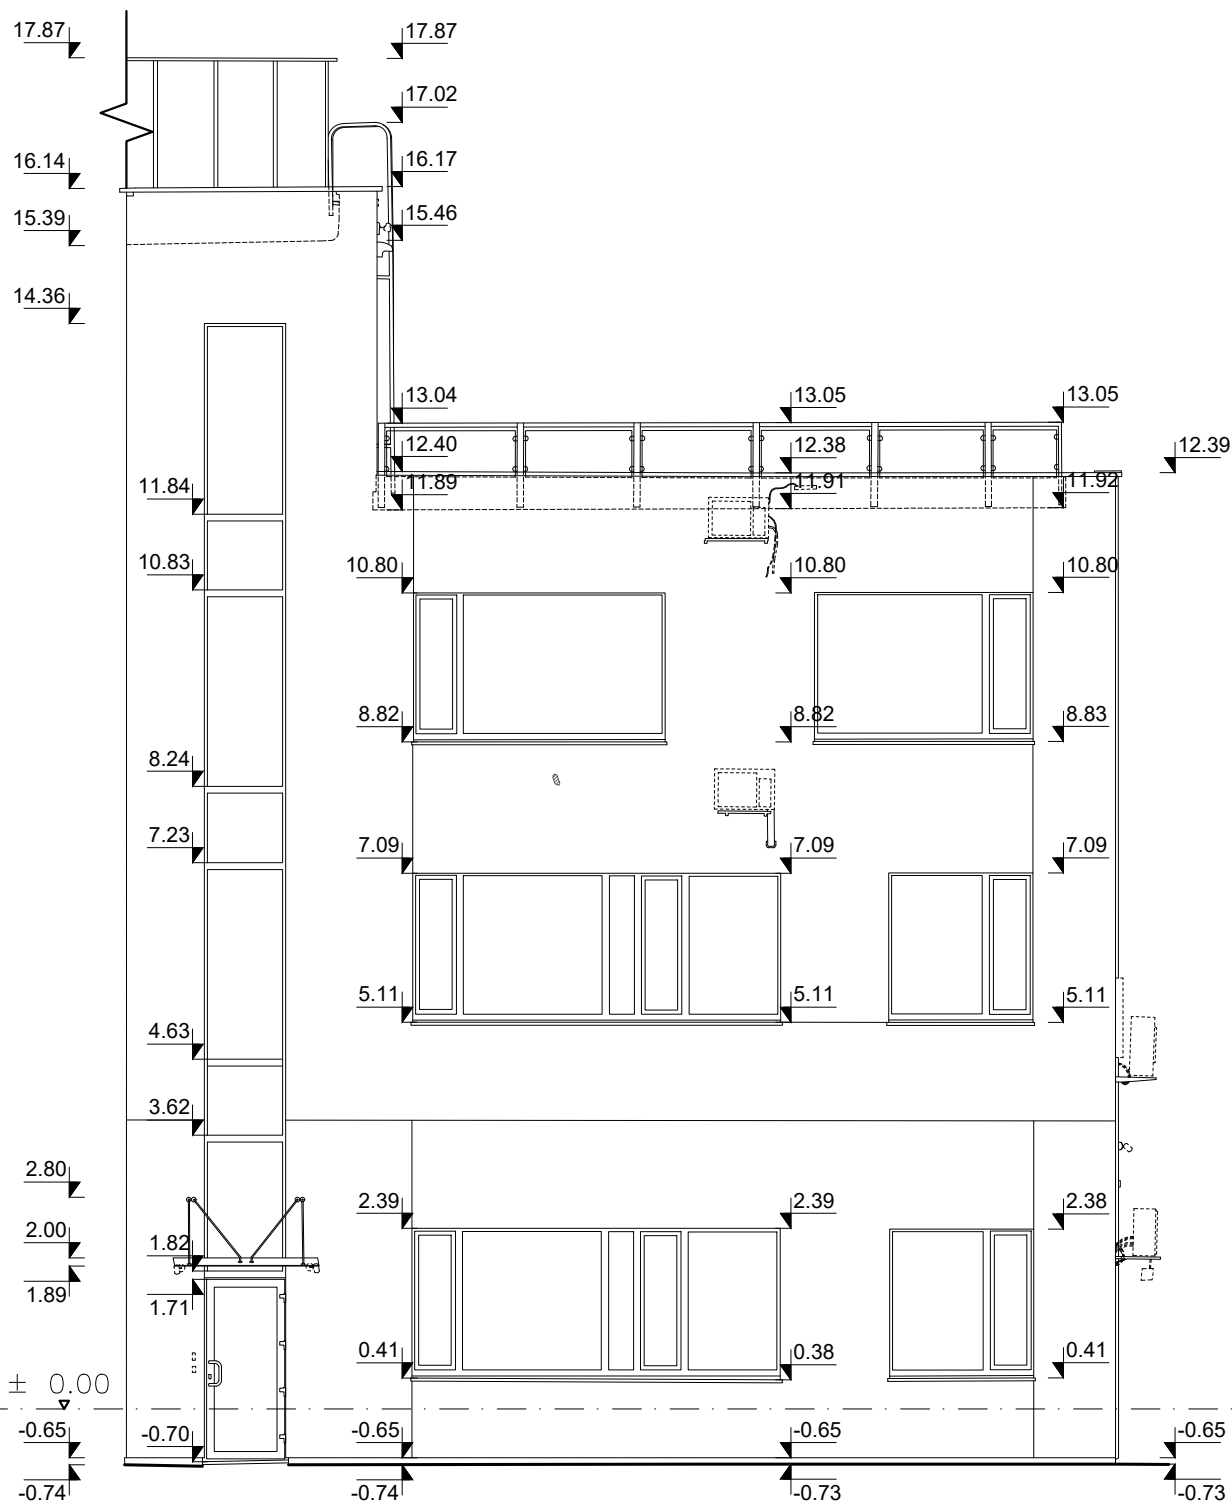

± 0.00 = 102.26 LAS 07


Vadovas	M. Valauskis		Administracinis pastatas Pamėkalnio g. 27/ V. Kudirkos g. 15, Vilnius			
Architektė	V. Sirtautaitė					
Geodezininkas	S. Maželis		ARCHITEKTŪRINIAI FOTOGRAMETRINIAI APMATAVIMAI	STADIJA	LAPAS	LAPŲ
Geodezininkas	A. Araminas			TT	6	13
Matavimo data		2024.01.26	Fasadas 5 M 1:100	UAB "Terra Modus" LICENCIJOS Nr. G-509-(658) ir Nr. TK-509-(658)		
Brėžinio sudarymo data		2024.02.15				

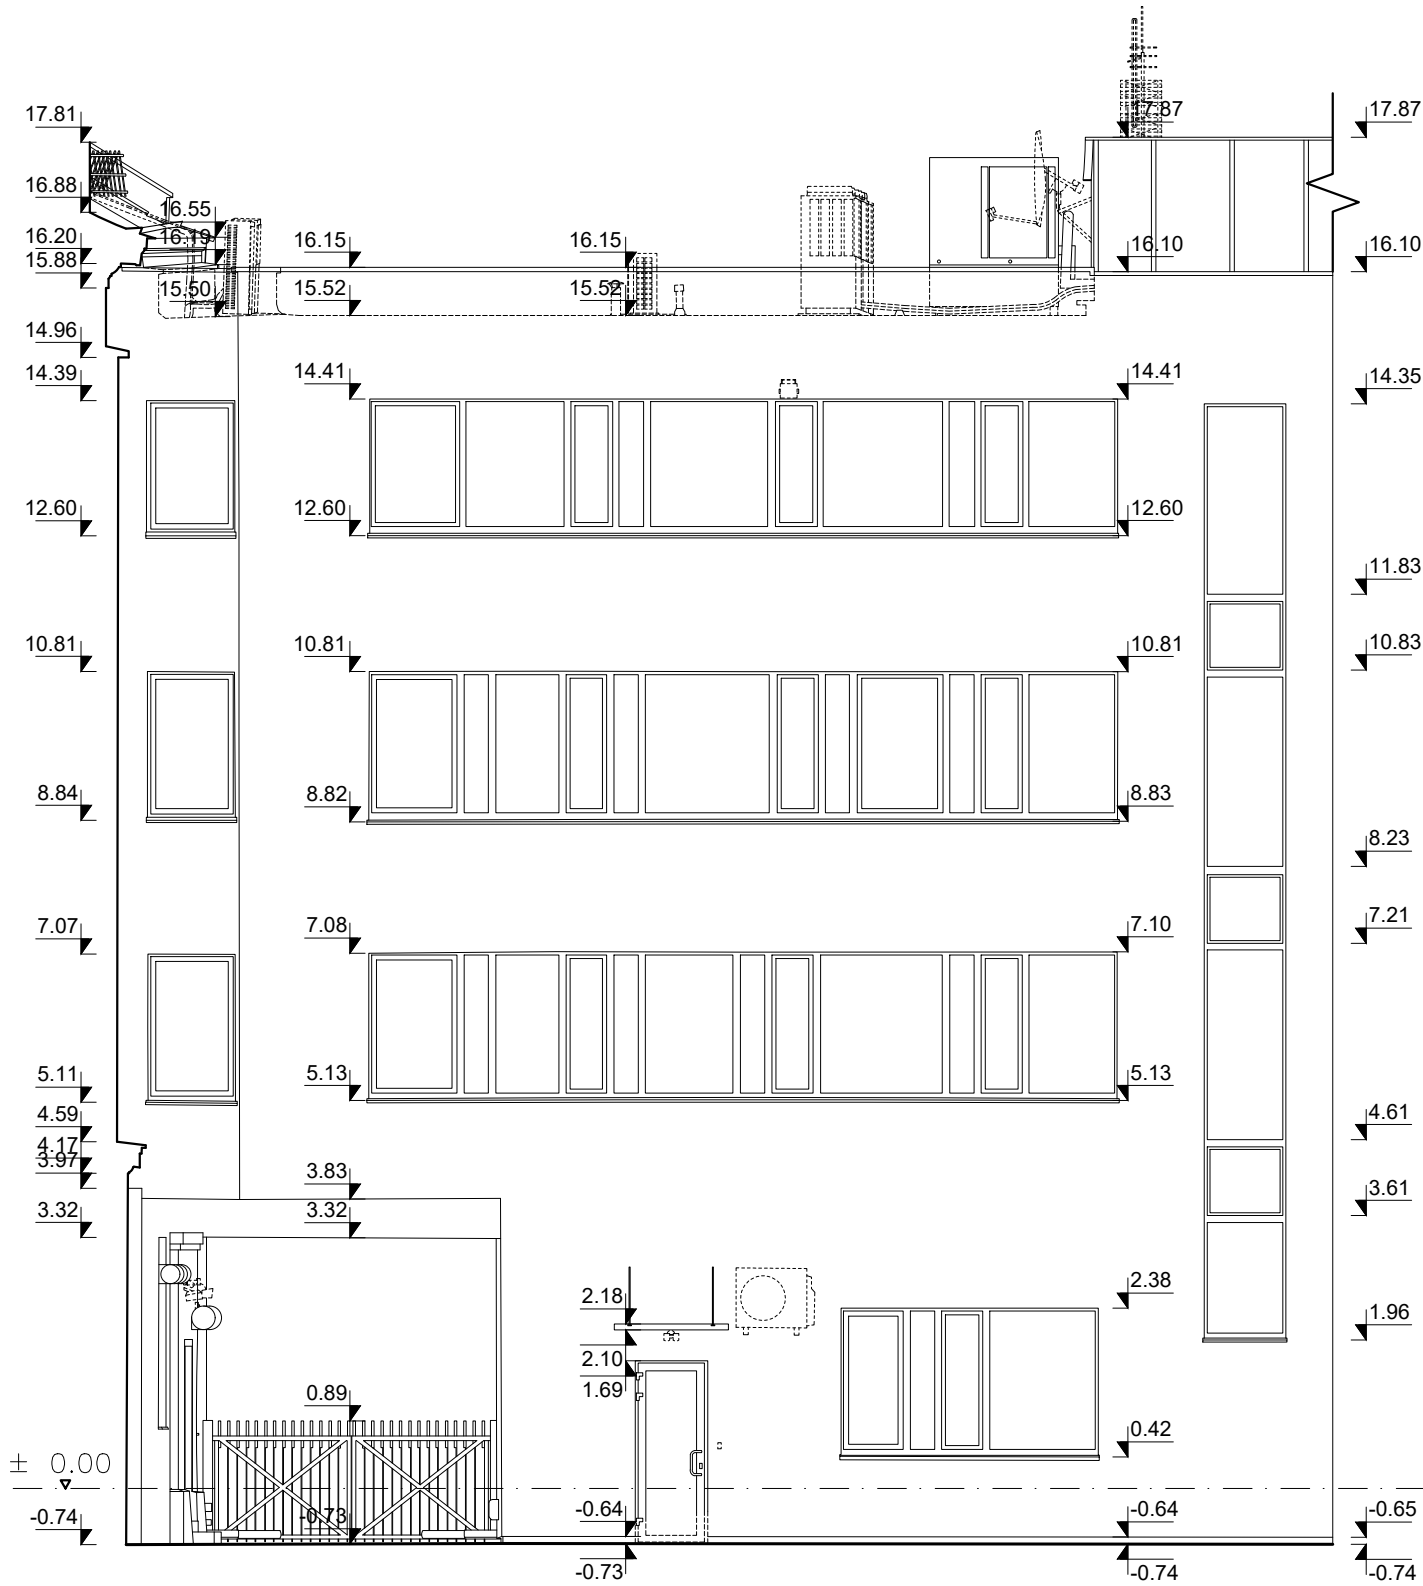

0 1 2

± 0.00 = 102.26 LAS 07


Vadovas	M. Valauskis		Administracinis pastatas Pamėkalnio g. 27/ V. Kudirkos g. 15, Vilnius			
Architektė	V. Sirtautaitė					
Geodezininkas	S. Maželis		ARCHITEKTŪRINIAI FOTOGRAMETRINIAI APMATAVIMAI	STADIJA	LAPAS	LAPŲ
Geodezininkas	A. Araminas			TT	7	13
Matavimo data		2024.01.26	Fasadas 6 M 1:100	UAB "Terra Modus" LICENCIJOS Nr. G-509-(658) ir Nr. TK-509-(658)		
Brėžinio sudarymo data		2024.02.15				

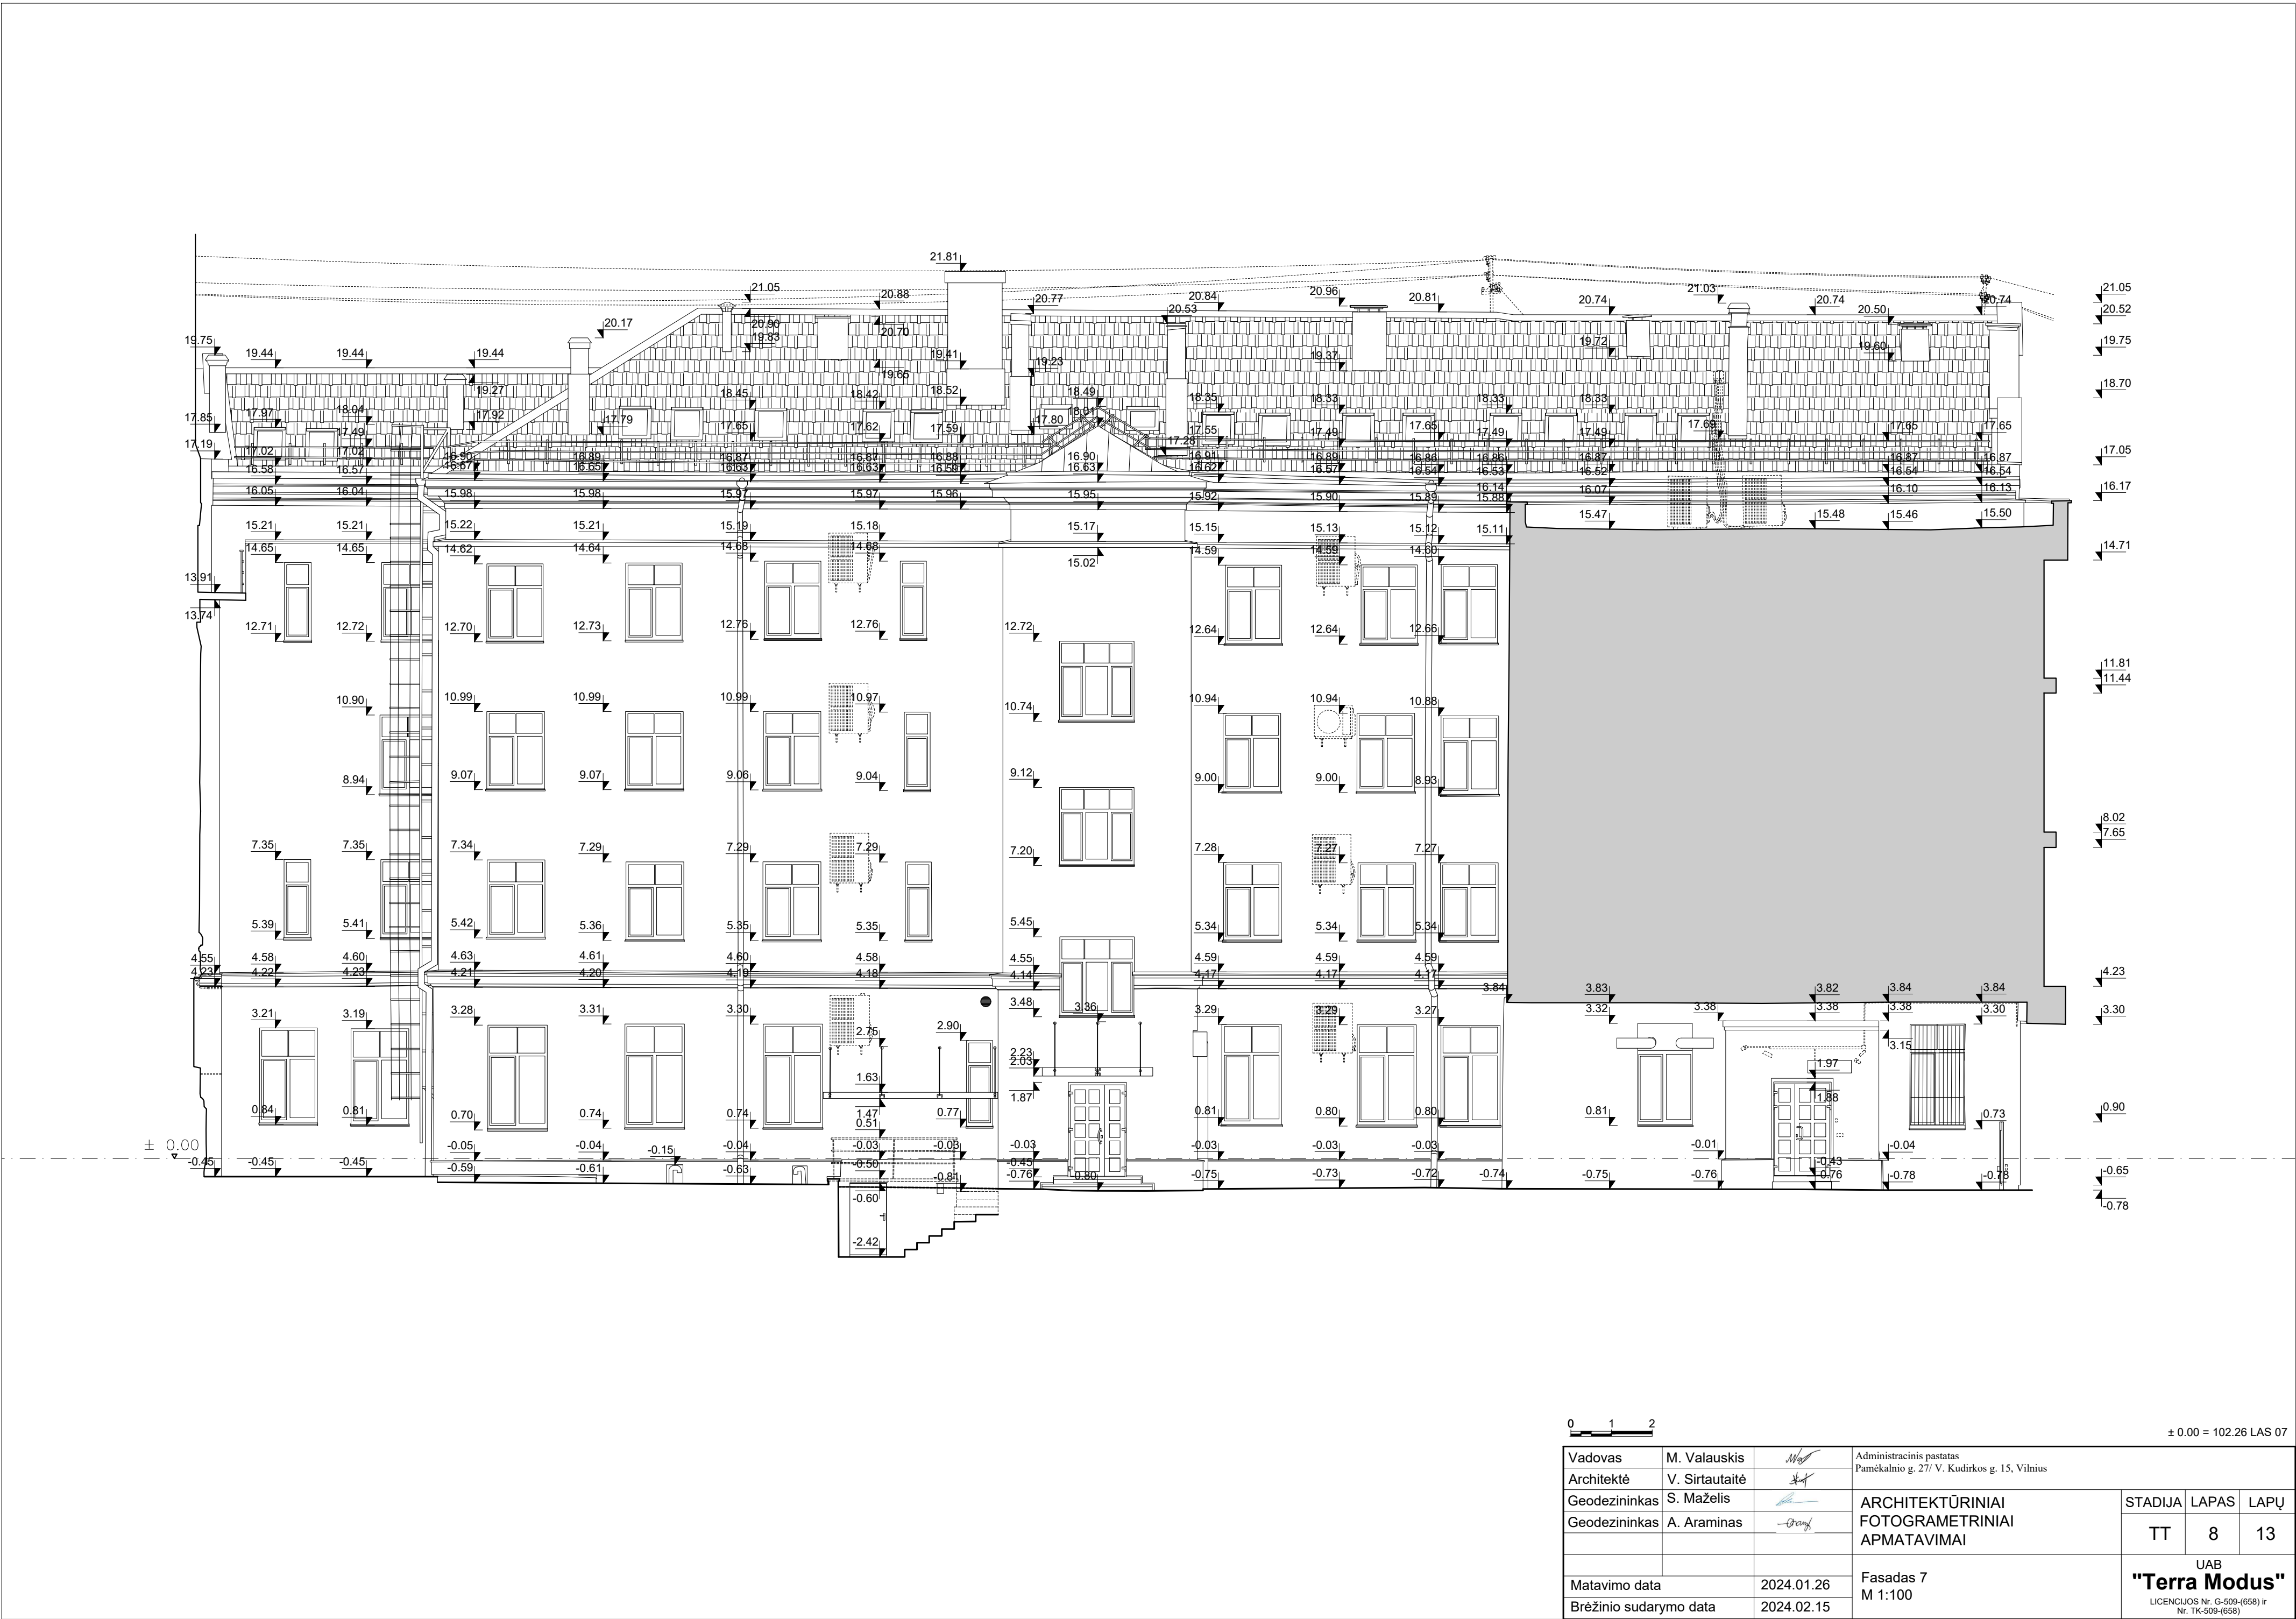

0 1 2

± 0.00 = 102.26 LAS 07



Vadovas	M. Valauskis		Administracinis pastatas Pamėkalnio g. 27/ V. Kudirkos g. 15, Vilnius			
Architektė	V. Sirtautaitė					
Geodezininkas	S. Maželis		ARCHITEKTŪRINIAI FOTOGRAMETRINIAI APMATAVIMAI	STADIJA	LAPAS	LAPŲ
Geodezininkas	A. Araminas			TT	8	13
			UAB "Terra Modus" LICENCIJOS Nr. G-509-(658) ir Nr. TK-509-(658)			
Matavimo data		2024.01.26	Fasadas 7 M 1:100			
Brėžinio sudarymo data		2024.02.15				

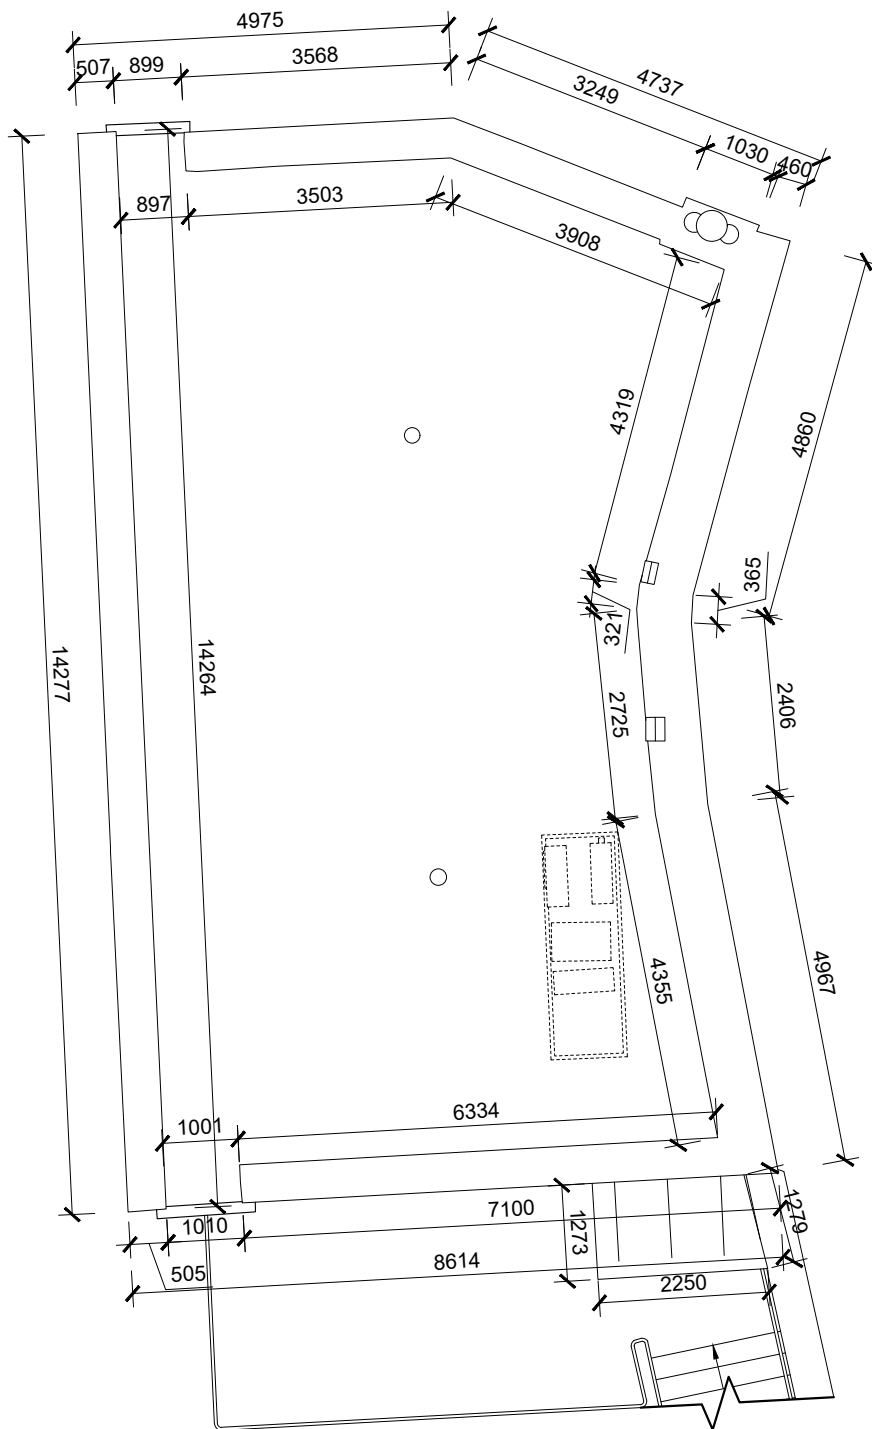

0 1 2



± 0.00 = 102.26 LAS 07

Vadovas	M. Valauskis		Administracinis pastatas Pamėkalnio g. 27/ V. Kudirkos g. 15, Vilnius			
Architektė	V. Sirtautaitė					
Geodezininkas	S. Maželis		ARCHITEKTŪRINIAI FOTOGRAMETRINIAI APMATAVIMAI	STADIJA	LAPAS	LAPŲ
Geodezininkas	A. Araminas			TT	9	13
			UAB "Terra Modus" LICENCIJOS Nr. G-509-(658) ir Nr. TK-509-(658)			
Matavimo data		2024.01.26	Stogo planas 2 M 1:100			
Brėžinio sudarymo data		2024.02.15				

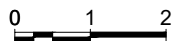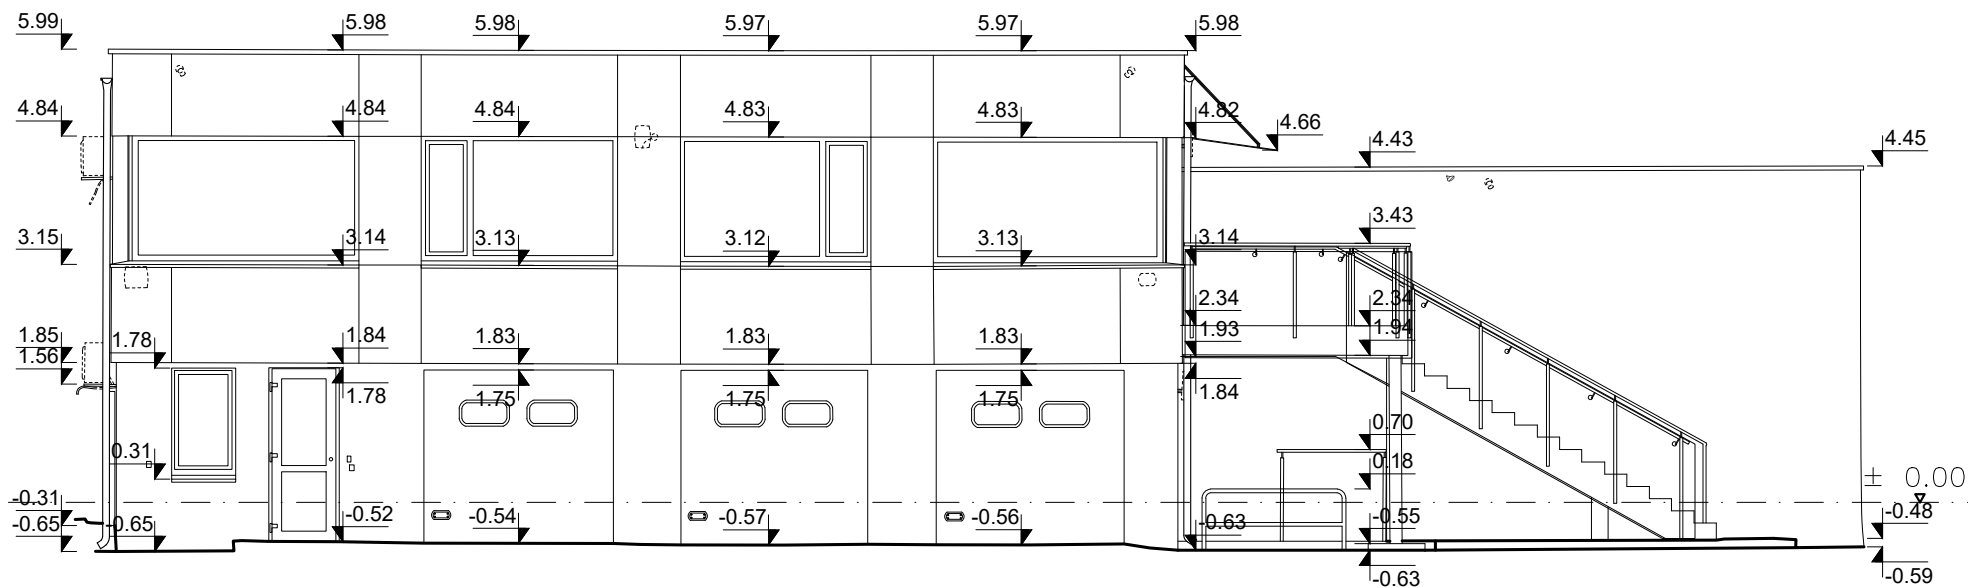



± 0.00 = 102.26 LAS 07

Vadovas	M. Valauskis		Administracinis pastatas Pamėkalnio g. 27/ V. Kudirkos g. 15, Vilnius			
Architektė	V. Sirtautaitė					
Geodezininkas	S. Maželis		ARCHITEKTŪRINIAI FOTOGRAMETRINIAI APMATAVIMAI	STADIJA	LAPAS	LAPŲ
Geodezininkas	A. Araminas			TT	10	13
Matavimo data		2024.01.26	Fasadas 8 M 1:100	UAB "Terra Modus" LICENCIJOS Nr. G-509-(658) ir Nr. TK-509-(658)		
Brėžinio sudarymo data		2024.02.15				

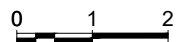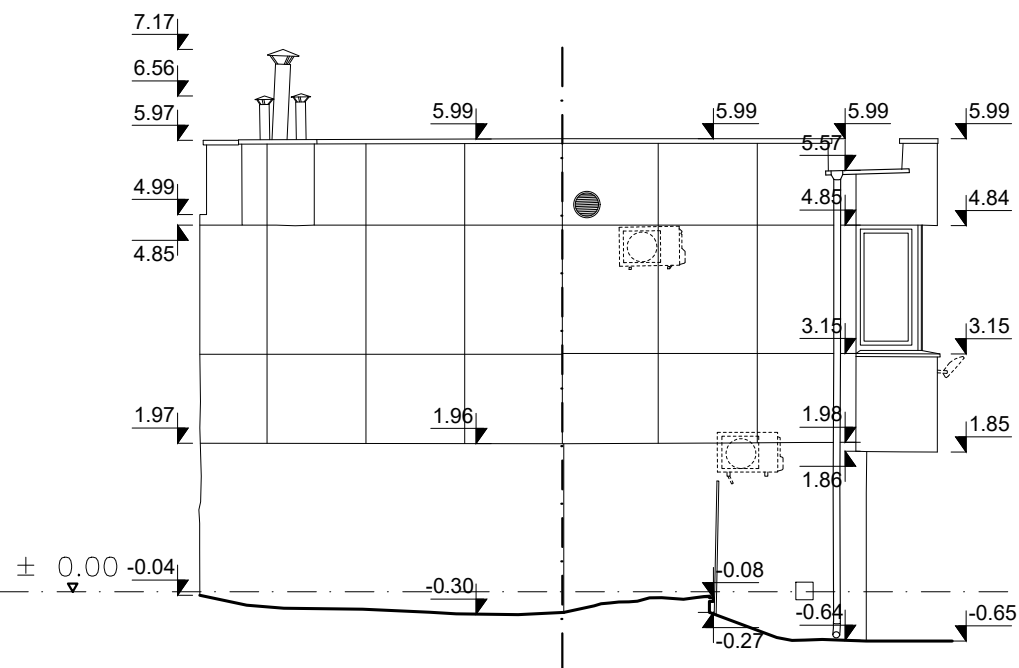



± 0.00 = 102.26 LAS 07

Vadovas	M. Valauskis		Administracinis pastatas Pamėkalnio g. 27/ V. Kudirkos g. 15, Vilnius			
Architektė	V. Sirtautaitė					
Geodezininkas	S. Maželis		ARCHITEKTŪRINIAI FOTOGRAMETRINIAI APMATAVIMAI	STADIJA	LAPAS	LAPŲ
Geodezininkas	A. Araminas			TT	11	13
			Fasadas 9 M 1:100	UAB "Terra Modus" LICENCIJOS Nr. G-509-(658) ir Nr. TK-509-(658)		
Matavimo data		2024.01.26				
Brėžinio sudarymo data		2024.02.15				

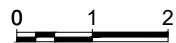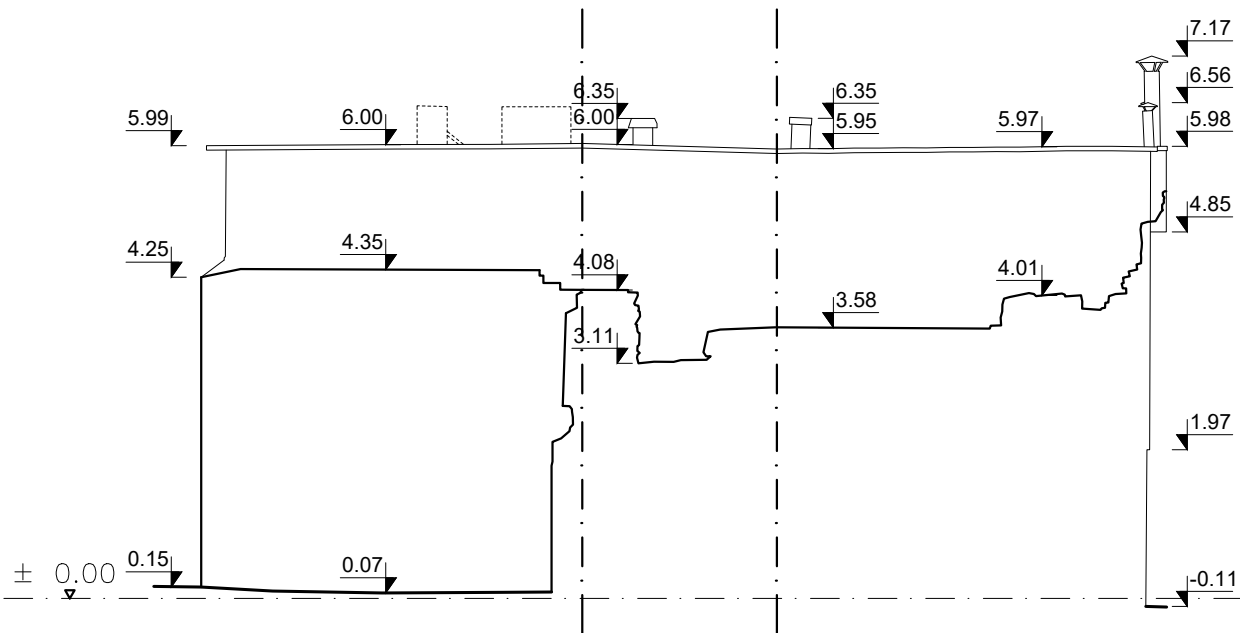

± 0.00 = 102.26 LAS 07

Vadovas	M. Valauskis		Administracinis pastatas Pamėkalnio g. 27/ V. Kudirkos g. 15, Vilnius			
Architektė	V. Sirtautaitė					
Geodezininkas	S. Maželis		ARCHITEKTŪRINIAI FOTOGRAMETRINIAI APMATAVIMAI	STADIJA	LAPAS	LAPŲ
Geodezininkas	A. Araminas			TT	12	13
			Fasadas 10 M 1:100	UAB "Terra Modus" LICENCIJOS Nr. G-509-(658) ir Nr. TK-509-(658)		
Matavimo data		2024.01.26				
Brėžinio sudarymo data		2024.02.15				

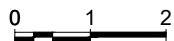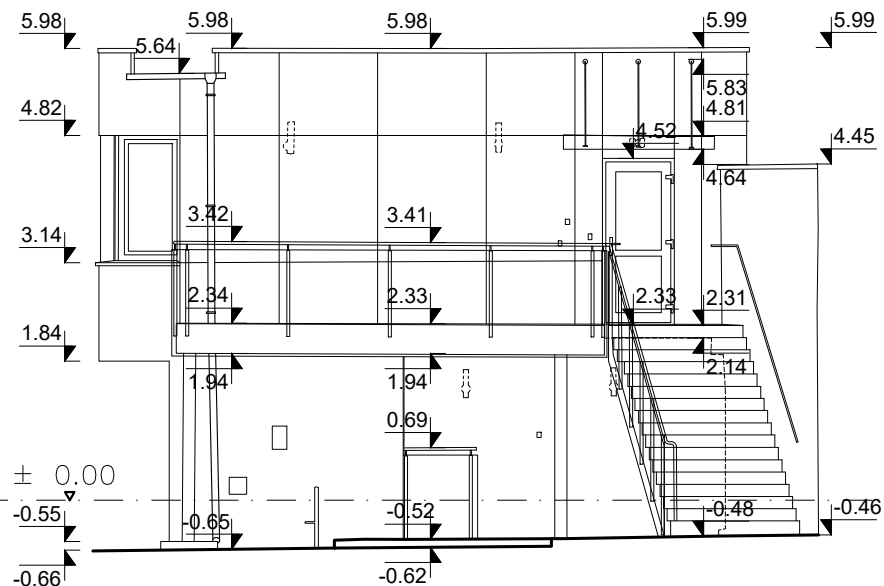

± 0.00 = 102.26 LAS 07

Vadovas	M. Valauskis		Administracinis pastatas Pamėkalnio g. 27/ V. Kudirkos g. 15, Vilnius			
Architektė	V. Sirtautaitė					
Geodezininkas	S. Maželis		ARCHITEKTŪRINIAI FOTOGRAMETRINIAI APMATAVIMAI	STADIJA	LAPAS	LAPŲ
Geodezininkas	A. Araminas			TT	13	13
Matavimo data		2024.01.26	Fasadas 11 M 1:100		UAB "Terra Modus" LICENCIJOS Nr. G-509-(658) ir Nr. TK-509-(658)	
Brėžinio sudarymo data		2024.02.15				