

PROJEKTO PAVADINIMAS:	NAUJOS KARTOS INTERNETO PRIEIGOS INFRASTRUKTŪROS PLĖTRA. INFRASTRUKTŪROS RYŠIO BOKŠTAMS ĮRENGIMAS (I REGIONAS). PIRKIMO NR. 393670. RYŠIO BOKŠTŲ STATYBOS PROJEKTAS. YPATINGAS STATINYS
STATINIO PAVADINIMAS:	RYŠIŲ (TELEKOMUNIKACIJŲ) TINKLO (RYŠIŲ BOKŠTO), KAD. NR. 6267/0004:12 MOLĖTŲ R. SAV., VIDENIŠKIŲ SEN., SMĖLINKOS K., STATYBOS PROJEKTAS
STATINIO ADRESAS:	MOLĖTŲ R. SAV., VIDENIŠKIŲ SEN., SMĖLINKOS K.
STATINIO KATEGORIJA:	YPATINGASIS STATINYS
STATYBOS RŪŠIS:	NAUJO STATINIO STATYBA
STATINIO PASKIRTIS:	INŽINIERINIAI TINKLAI. RYŠIŲ (TELEKOMUNIKACIJŲ) TINKLAI
PROJEKTO UŽSAKOVAS:	VŠĮ „PLAČIAJUOSTIS INTERNETAS“
PROJEKTO ETAPAS:	TECHNINIS PROJEKTAS
PROJEKTO DALIS:	SKLYPO SUTVARKYMO (SKLYPO PLANAS). ARCHITEKTŪRINĖ DALIS
PROJEKTO NUMERIS:	5808(A_50)-01-TP
BYLOS ŽYMUO:	5808(A_50)-01-TP-SP-SA
BYLOS LAIDA:	0
BYLOS IŠLEIDIMO DATA:	2020-01

Pareigos

Vardas, pavardė

Atestato Nr.

Parašas



JURBARKAS

“Projektai ir Co”, UAB

DUOMENYS APIE JURIDINĮ ASMENĮ KAUPIAMI IR SAUGOMI LR JURIDINIŲ ASMENŲ REGISTRE

UŽTVANKOS G. 17, DAINIŲ K. LT-74202, JURBARKO R., LIETUVA, WWW.PROJEKTAI.CO

TEL. +370 447 70120 / +370 698 51552, **FAKS.** +370 447 70128, PROJEKTAVIMAS@ZILINSKIS.COM

KODAI 304317225 / LT100010333417

PROJEKTAI CO	RYŠIŲ (TELEKOMUNIKACIJŲ) TINKLO (RYŠIŲ BOKŠTO), KAD. NR. 6267/0004:12 MOLETŲ R. SAV., VIDENIŠKIŲ SEN., SMĖLINKOS K., STATYBOS PROJEKTAS	2
---------------------	---	---

TURINYS

1	PROJEKTO DOKUMENTŲ SUDĖTIES ŽINIARAŠTIS.....	3
2	PROJEKTO DALIES DOKUMENTŲ SUDĖTIES ŽINIARAŠTIS.....	4
2.1	TEKSTINIŲ DOKUMENTŲ ŽINIARAŠTIS.....	4
2.2	BRĖŽINIŲ ŽINIARAŠTIS.....	4
3	AIŠKINAMASIS RAŠTAS.....	5
3.1	PRIVALOMŲJŲ DOKUMENTŲ PROJEKTUI RENGTI IR PAGRINDINIŲ NORMATYVINIŲ DOKUMENTŲ SĄRAŠAS.....	5
3.2	ATLIKTI TYRIMAI	7
3.3	STATYBOS VIETA	7
3.4	RELJEFAS	7
3.5	KLIMATINĖS SĄLYGOS	8
3.6	GRETIMAS UŽSATYMAS	8
3.7	SKLYPO APTVĖRIMAS.....	8
3.8	SKLYPO APŽELDINIMAS.....	8
3.9	ŽEMĖS SKLYPE ESANTYS TINKLAI	8
3.10	PRIVAŽIAVIMAI, TAKAI, KELIAI, AIKŠTELĖS	8
3.11	BENDRIEJI STATINIŲ RODIKLIAI.....	8
4	TECHNINĖS SPECIFIKACIJOS	10
4.1	BENDROJI AIKŠTELĖS BŪKLĖ.....	10
4.2	AIKŠTELĖS IŠVALYMAS	10
4.3	ŽEMĖS DARBAI	10
4.4	TVORA IR VARTAI.....	12
4.4.1	MEDŽIAGOS	12
4.4.2	STULPŲ STATYMAS.....	12
4.4.3	BENDRI REIKALAVIMAI	12
5	SĄNAUDŲ KIEKIŲ ŽINIARAŠČIAI	14
6	BRĖŽINIAI.....	16

PROJEKTAI CO	RYŠIŲ (TELEKOMUNIKACIJŲ) TINKLO (RYŠIŲ BOKŠTO), KAD. NR. 6267/0004:12 MOLĖTŲ R. SAV., VIDENIŠKIŲ SEN., SMĖLINKOS K., STATYBOS PROJEKTAS	3
---------------------	---	---

1 PROJEKTO DOKUMENTŲ SUDĖTIES ŽINIARAŠTIS

Eil. Nr.	Bylos žymuo	Laida	Pavadinimas	Pastabos
1.	5808(A_50)-XX-TP-BD	0	Bendroji dalis	
2.	5808(A_50)-01-TP-SP-SA	0	Sklypo sutvarkymo (sklypo planas) Architektūrinė dalis	
3.	5808(A_50)-01-TP-SK	0	Konstrukcinė dalis. Pamatai Konstrukcinė dalis. Metalinė bokšto dalis	
4.	5808(A_50)-01-TP-E-LE	0	Elektrotechnikos dalis	
5.	5808(A_50)-01-TP-ER-LER-AS	0	Elektroninių ryšių (telekomunikacijų) ir apsauginės signalizacijos dalis	
6.	5808(A_50)-01-TP-SO	0	Pasirengimo statybai ir statybos darbų organizavimo dalis	
7.	5808(A_50)-01-TP-KS	0	Statybos skaičiuojamosios kainos nustatymo dalis	

0	2020-01	Statybos leidimui ir konkursui			
Laida	Data	Laidos statusas. Keitimų priežastis (jei taikoma)			
KVAL. PATV. DOK. NR.	PROJEKTAI CO Ateities pl. 31, LT-52167 Kaunas, (j.m. k. 304317225) tel.: +370 698 51552, projektavimas@zilinskis.com www.projektai.co		STATINIO PROJEKTO PAVADINIMAS RYŠIŲ (TELEKOMUNIKACIJŲ) TINKLO (RYŠIŲ BOKŠTO), KAD. NR. 6267/0004:12 MOLĖTŲ R. SAV., VIDENIŠKIŲ SEN., SMĖLINKOS K., STATYBOS PROJEKTAS		
			OKUMENTO PAVADINIMAS		LAIDA
			PROJEKTO SUDĖTIES ŽINIARAŠTIS		0
lt	STATYTOJAS IR (ARBA) UŽSAKOVAS		DOKUMENTO ŽYMUO		LAPAS
	VŠĮ „PLAČIAJUOSTIS INTERNETAS“		5808(A_50)-XX-TP-BD.PSŽ		LAPŲ
				1	1

PROJEKTAI CO	RYŠIŲ (TELEKOMUNIKACIJŲ) TINKLO (RYŠIŲ BOKŠTO), KAD. NR. 6267/0004:12 MOLĖTŲ R. SAV., VIDENIŠKIŲ SEN., SMĖLINKOS K., STATYBOS PROJEKTAS	4
---------------------	---	---

2 PROJEKTO DALIES DOKUMENTŲ SUDĖTIES ŽINIARAŠTIS

2.1 TEKSTINIŲ DOKUMENTŲ ŽINIARAŠTIS

Eil. Nr.	Dokumento žymuo	Lapų sk.	Laida	Pavadinimas	Pastabos
1.	5808(A_50)-01-TP-SP-SA.PSŽ	1	0	Projekto sudėties žiniaraštis	
2.	5808(A_50)-01-TP-SP-SA.PDSŽ	1	0	Projekto dalies sudėties žiniaraštis	
3.	5808(A_50)-01-TP-SP-SA.AR	5	0	Aiškinamasis raštas	
4.	5808(A_50)-01-TP-SP-SA.TS	4	0	Techninės specifikacijos	
5.	5808(A_50)-01-TP-SP-SA.SŽ	2	0	Sąnaudų kiekių žiniaraščiai	

2.2 BRĖŽINIŲ ŽINIARAŠTIS

Eil. Nr.	Brėžinio žymuo	Lapo Nr.	Lapų	Laida	Pavadinimas	Pastabos
1.	5808(A_50)-01-TP-SP-SA.BR-01	1	1	0	Sklypo sutvarkymo planas M 1:500	
2.	5808(A_50)-01-TP-SP-SA.BR-02	1	2	0	Sklypo tvora	
3.	5808(A_50)-01-TP-SP-SA.BR-03	1	1	0	Sklypo suvestinis inžinerinių tinklų planas M 1:500	

0	2020-01	Statybos leidimui ir konkursui			
Laida	Data	Laidos statusas. Keitimų priežastis (jei taikoma)			
KVAL. PATV. DOK. NR.	PROJEKTAI CO Ateities pl. 31, LT-52167 Kaunas, (j.m. k. 304317225) tel.: +370 698 51552, projektavimas@zilinskis.com www.projektai.co		STATINIO PROJEKTO PAVADINIMAS RYŠIŲ (TELEKOMUNIKACIJŲ) TINKLO (RYŠIŲ BOKŠTO), KAD. NR. 6267/0004:12 MOLĖTŲ R. SAV., VIDENIŠKIŲ SEN., SMĖLINKOS K., STATYBOS PROJEKTAS		
			DOKUMENTO PAVADINIMAS		LAIDA
			PROJEKTO DALIES SUDĖTIES ŽINIARAŠTIS		0
lt	STATYTOJAS IR (ARBA) UŽSAKOVAS		DOKUMENTO ŽYMUO		LAPAS
	VŠĮ „PLAČIAJUOSTIS INTERNETAS“		5808(A_50)-01-TP-SP-SA.PDSŽ		LAPŲ
				1	1

PROJEKTAI CO	RYŠIŲ (TELEKOMUNIKACIJŲ) TINKLO (RYŠIŲ BOKŠTO), KAD. NR. 6267/0004:12 MOLETŲ R. SAV., VIDENIŠKIŲ SEN., SMĖLINKOS K., STATYBOS PROJEKTAS	5
---------------------	---	---

3 AIŠKINAMASIS RAŠTAS

3.1 PRIVALOMŲJŲ DOKUMENTŲ PROJEKTUI RENGTI IR PAGRINDINIŲ NORMATYVINIŲ DOKUMENTŲ SĄRAŠAS

Projekto dalis parengta pagal šiuos privalomus dokumentus statinio projektui parengti ir pagrindinius normatyvinius statybos dokumentus:

Eil. Nr.	Dokumento žymuo	Pavadinimas	Pastabos
1.	Nr. I-1240	LR Statybos įstatymas. Galiojanti suvestinė redakcija 2020 m. sausio 1 d. redakcija.	
2.	Nr. I-2223	LR Aplinkos apsaugos įstatymas. Galiojanti suvestinė redakcija 2018 m. liepos 1 d.	
3.	I-466	LR Žemės įstatymas. Galiojanti suvestinė redakcija 2020 m. sausio 1 d.	
4.	IX-2135	Elektroninių ryšių įstatymas. Galiojanti suvestinė redakcija 2020 m. sausio 17 d.	
5.	STR 1.01.08:2002	Statinio statybos rūšys. Galiojanti suvestinė redakcija 2018 m. birželio 21 d.	
6.	STR 1.04.04:2017	„Statinio projektavimas, projekto ekspertizė“. Galiojanti suvestinė redakcija 2019 m. sausio 1 d.	
7.	Nr. IX-628	Lietuvos Respublikos saugomų teritorijų įstatymas. Galiojanti suvestinė redakcija 2020 m. sausio 1 d.	
8.	Nr. IX-1672	Lietuvos Respublikos darbuotojų saugos ir sveikatos įstatymas. Galiojanti suvestinė redakcija 2019 m. gruodžio 11 d. redakcija.	
9.	Nr. IX-1768	Lietuvos Respublikos valstybinės darbo inspekcijos įstatymas. Galiojanti suvestinė redakcija 2018 m. liepos 1 d. redakcija.	
10.	Nr. A1-595	Lietuvos Respublikos valstybinės darbo inspekcijos prie socialinės apsaugos ir darbo ministerijos nuostatai	
11.	Nr. 1116	Lietuvos Respublikos vyriausybės nutarimas „Dėl pažeistos žemės rekultivavimo ir derlingojo dirvožemio sluoksnio išsaugojimo“	
12.	Nr. XIII-2166	Lietuvos Respublikos specialiųjų žemės naudojimo sąlygų įstatymas	
13.	KTR 1.01:2008	„Automobilių keliai“. Galiojanti suvestinė redakcija 2014 m. gruodžio 31 d. redakcija.	
14.	STR 1.01.03:2017	„Statinių klasifikavimas“. Galiojanti suvestinė redakcija 2018 m. sausio 1 d. redakcija.	
15.	STR 2.01.01(1):2005	„Esminis statinio reikalavimas. „Mechaninis atsparumas ir pastovumas“	
16.	STR 2.01.01(2):1999	„Esminiai statinio reikalavimai. Gaisrinė sauga“. Galiojanti suvestinė redakcija 2002 m. spalio 5 d. redakcija.	

0	2020-01	Statybos leidimui ir konkursui		
Laida	Data	Laidos statusas. Keitimų priežastis (jei taikoma)		
KVAL. PATV. DOK. NR.	PROJEKTAI CO Ateities pl. 31, LT-52167 Kaunas, (j.m. k. 304317225) tel.: +370 698 51552, projektavimas@zilinskis.com www.projektai.co		STATINIO PROJEKTO PAVADINIMAS RYŠIŲ (TELEKOMUNIKACIJŲ) TINKLO (RYŠIŲ BOKŠTO), KAD. NR. 6267/0004:12 MOLĖTŲ R. SAV., VIDENIŠKIŲ SEN., SMĖLINKOS K., STATYBOS PROJEKTAS	
lt	STATYBOS IR (ARBA) UŽSĄKOVAS VŠĮ „PLAČIAJUOSTIS INTERNETAS“	DOKUMENTO PAVADINIMAS		LAIDA
		AIŠKINAMASIS RAŠTAS		0
		DOKUMENTO ŽYMUO		LAPAS
		5808(A_50)-01-TP-SP-SA.AR		LAPŲ
		1	5	

PROJEKTAI CO		RYŠIŲ (TELEKOMUNIKACIJŲ) TINKLO (RYŠIŲ BOKŠTO), KAD. NR. 6267/0004:12 MOLETŲ R. SAV., VIDENIŠKIŲ SEN., SMĖLINKOS K., STATYBOS PROJEKTAS	6
17.	STR 2.01.01(3):1999	„Esminiai statinio reikalavimai. Higiena, sveikata, aplinkos apsauga“. Galiojanti suvestinė redakcija 2002 m. lapkričio 9 d. redakcija.	
18.	STR 2.01.01(4):2008	„Esminis statinio reikalavimai. Naudojimo sauga“	
19.	STR 1.06.01:2016	„Statybos darbai. Statinio statybos priežiūra“. Galiojanti suvestinė redakcija 2018 m. liepos 1 d. redakcija	
20.	Nr. D1-193	Želdinių apsaugos, vykdant statybos darbus, taisyklės	
21.	Nr. 85/233	Darboviečių įrengimo bendrieji nuostatai. Galiojanti suvestinė redakcija 2019 m. liepos 9 d. redakcija	
22.	Nr. A1-331	Darbuotojų aprūpinimo asmeninėmis apsaugos priemonėmis nuostatai. Galiojanti suvestinė redakcija 2018 m. balandžio 21 d. redakcija.	
23.	Nr. A1- 22/D1-34	Darboviečių įrengimo statybvietėse nuostatai. Galiojanti suvestinė redakcija 2009 m. balandžio 27 d. redakcija.	
24.	Nr. 95	Saugos ir sveikatos apsaugos ženklų naudojimo darbovietėse nuostatai. Galiojanti suvestinė redakcija 2015 m. birželio 1 d. redakcija.	
25.	Nr. 346	Saugos ir sveikatos taisyklės statyboje DT 5-00. Galiojanti suvestinė redakcija 2011 m. liepos 1 d. redakcija.	
26.	Nr. 102	Darbo įrenginių naudojimo bendrieji nuostatai. Galiojanti suvestinė redakcija 2005 m. spalio 21 d. redakcija.	
27.	Nr. 1-223	Bendrosios gaisrinės saugos taisyklės	
28.	Nr. A1-425	Kėlimo kranų naudojimo taisyklės. Galiojanti suvestinė redakcija 2017 m. liepos 5 d. redakcija.	
29.	Nr. 217	Atliekų tvarkymo taisyklės. Galiojanti suvestinė redakcija 2018 m. gruodžio 6 d. redakcija.	
30.	STR 2.01.06:2009	„Statinių apsauga nuo žaibo. Išorinė statinių apsauga nuo žaibo“	
31.	STR 2.02.02:2004	„Visuomeninės paskirties statiniai“. Galiojanti suvestinė redakcija 2016 m. birželio 29 d.	
32.	STR 2.03.02:2005	„Gamybos, pramonės ir sandėliavimo statinių sklypų tvarkymas“ Galiojanti suvestinė redakcija 2017 m. rugpjūčio 25 d.	
33.	HN 98:2014	Lietuvos higienos norma HN 98:2014 „Natūralus ir dirbtinis darbo vietų apšvietimas. Apšvietos mažiausios ribinės vertės ir bendrieji matavimo reikalavimai“, patvirtinta LR sveikatos apsaugos ministro 2000 m. gegužės 24 d., įsakymu Nr. 277 (Galiojanti suvestinė redakcija 2014 m. lapkričio 1 d.)	
34.	HN 21:2017	Lietuvos higienos norma HN 21:2017 „Mokykla, vykdanči bendrojo ugdymo programas. Bendrieji sveikatos saugos reikalavimai“. Galiojanti suvestinė redakcija 2019 m. gegužės 24 d.	
35.	EII BT	Elektros įrenginių įrengimo bendrosios taisyklės. Galiojanti suvestinė redakcija 2019 m. spalio 1 d.	
36.	AEI IT	Apšvietimo elektros įrenginių įrengimo taisyklės	
37.	ELI IT	Elektros linijų ir instaliacijos įrengimo taisyklės. Galiojanti suvestinė redakcija 2020 m. sausio 1 d.	
38.		Skaičiuojamųjų elektros apkrovų nustatymo metodika, patvirtinta LR energetikos ministro 2014 m. gruodžio 11 d. įsakymu Nr. 1-312. Galiojanti suvestinė redakcija 2018 m. lapkričio 1 d.	
39.	SEE IT	Saugos eksploatuojant elektros įrenginius taisyklės. Galiojanti suvestinė redakcija 2017 m. sausio 1d.	
40.	Nr. 1-38	Elektros energijos tiekimo ir naudojimo taisyklės. Galiojanti suvestinė redakcija 2019 m. spalio 1d.	

DOKUMENTO ŽYMUO	LAPAS	LAPŲ	LAIDA
5808(A_50)-01-TP-SP-SA.AR	2	5	0

PROJEKTAI CO		RYŠIŲ (TELEKOMUNIKACIJŲ) TINKLO (RYŠIŲ BOKŠTO), KAD. NR. 6267/0004:12 MOLETŲ R. SAV., VIDENIŠKIŲ SEN., SMĖLINKOS K., STATYBOS PROJEKTAS	7
41.	Nr. 1-100	Saugos eksploatuojant elektros įrenginius taisyklės. Galiojanti suvestinė redakcija 2017 m. sausio 1d.	
42.	LST EN 12464-1:2011	Šviesa ir apšvietimas. Darbo vietų apšvietimas. 1 dalis. Darbo vietos patalpų viduje	
43.	LST EN 62305-2:2010	„Apsauga nuo žaibo. 2 dalis. Rizikos valdymas“	
44.	LST 1516:2015	Statinio projektas. Bendrieji įforminimo reikalavimai	
45.	MTR 1.05.01:2005	Melioracijos statinių projektavimas. Galiojanti suvestinė redakcija 2018 m. gruodžio 6d.	
46.	2011/65/ES	Dėl tam tikrų pavojingų medžiagų naudojimo elektros ir elektroninėje įrangoje apribojimo	
47.		Direktyva 2012/27/ES dėl energijos vartojimo efektyvumo. Galiojanti redakcija 2019 birželio 12 d.	
48.		2010 m. gegužės 19 d. Europos Parlamento ir Tarybos direktyva 2010/31/ES dėl pastatų energinio naudingumo. Galiojanti redakcija 2018 m. gruodžio 24 d.	
49.	2012/19/ES	Dėl elektros ir elektroninės įrangos atliekų	
50.	2014/53/ES	Dėl radijo ryšio įrenginių ir telekomunikacijų galinių įrenginių	
51.	2014/30/ES	Direktyva dėl valstybinių narių įstatymų, susijusių su elektromagnetiniu suderinamumu	
52.	2014/35/ES	Direktyva dėl valstybinių narių įstatymų, susijusių su tam tikrose įtampos ribose skirtų naudoti elektros įrenginių tiekimu rinkas	
53.	2016/364/ES	Dėl statybos produktų degumo klasifikavimo	
54.	2014/35/ES	Žemos įtampos direktyva	
55.		Projektavimo užduotis	

3.2 ATLIKTI TYRIMAI

Topo nuotrauką parengė UAB „Projektai ir CO“ 2019 m. gegužės mėn.

3.3 STATYBOS VIETA

Telomunikacijų tinklo (ryšių bokštas) projektuojamas privačiame sklype, esančiame Molėtų r. sav., Videniškių sen., Smėlinkos k.. Žemės sklypo plotas 1.2562 ha. Žemės sklypo pagrindinė žemės naudojimo paskirtis – žemės ūkio. Žemės sklypo savininkas , nuomininkas – VšĮ „Plačiajuostis internetas“.

3.4 RELJEFAS

Žemės sklypas tinkamas bokšto statybai. Aukščių skirtumas sklype statybos vietoje nuo 153,77 iki 154,60 m.

DOKUMENTO ŽYMUO	LAPAS	LAPŲ	LAIDA
5808(A_50)-01-TP-SP-SA.AR	3	5	0

PROJEKTAI CO	RYŠIŲ (TELEKOMUNIKACIJŲ) TINKLO (RYŠIŲ BOKŠTO), KAD. NR. 6267/0004:12 MOLETŲ R. SAV., VIDENIŠKIŲ SEN., SMĖLINKOS K., STATYBOS PROJEKTAS	8
---------------------	---	---

3.5 KLIMATINĖS SĄLYGOS

Vidutinė metinė temperatūra - + 6,1°C.

Absoliutus oro temperatūros maksimumas - 35,0°C.

Absoliutus oro temperatūros minimumas - -38,3°C

3.6 GRETIMAS UŽSATYMAS

Žemės sklype įregistruotų ar neįregistruotų statinių nėra. Besiribojančiuose sklypuose statinių nėra.

3.7 SKLYPO APTVĖRIMAS

Esamas bei gretimi sklypai nėra aptverti. Numatoma aptverti tik nuomojamo 1 aro dalies ploto sklypą. Tvoros aukštis – 2,4 m.

3.8 SKLYPO APŽELDINIMAS

Žemės sklype saugotinių želdinių nėra, todėl statinio statyba jokio poveikio neturės.

3.9 ŽEMĖS SKLYPE ESANTYS TINKLAI

Žemės sklype nėra įrengtos valstybei priklausančios melioracijos sistemos. Naujai projektuojami inžineriniai tinklai – elektros tinklai. Atskiru projektu numatoma įrengti ir ryšių tinklus. Prieš dangų suformavimą turi būti paklojami vamzdžiai inžineriniams tinklams.

3.10 PRIVAŽIAVIMAI, TAKAI, KELIAI, AIKŠTELĖS

Į žemės sklypą atvažiuojama per vietinį žvyro dangos kelią esantį nesuformuotame sklype. Nauji keliai neprojektuojami.

3.11 BENDRIEJI STATINIŲ RODIKLIAI

Pavadinimas	Mato vienetas	Kiekis	Pastabos
I. SKLYPAS			
1.1. Sklypo plotas	m ²	12562	
1.2. Sklypo užstatymo intensyvumas	%	-	
1.3. Sklypo užstatymo tankumas	%	-	

DOKUMENTO ŽYMUO	LAPAS	LAPŲ	LAIDA
5808(A_50)-01-TP-SP-SA.AR	4	5	0

PROJEKTAI CO	RYŠIŲ (TELEKOMUNIKACIJŲ) TINKLO (RYŠIŲ BOKŠTO), KAD. NR. 6267/0004:12 MOLETŲ R. SAV., VIDENIŠKIŲ SEN., SMĖLINKOS K., STATYBOS PROJEKTAS	9
---------------------	---	---

Pavadinimas	Mato vienetas	Kiekis	Pastabos
1.4. Statinių užimtas žemės plotas	m ²	100	
1.5. Apželdintas žemės plotas	m ²	-	
1.6. Automobilių stovėjimo vietų skaičius	vnt.	-	
1.7. Sanitarinės apsaugos zonos plotis	m	-	
II. SUSISIEKIMO KOMUNIKACIJOS			
2.1. Keliai (valstybinės ir vietinės reikšmės):			
2.2. Privažiavimo kelias su žvyro danga. Paskirtis – vidaus keliai. Kategorija – nesudėtingas statinys, nauja statyba			
2.3. Kelio ilgis*	m	-	
2.4. Kelio plotis	m	-	
III. INŽINERINIAI TINKLAI			
3.1. Judriojo skaitmeninio radijo ryšio tinklo bazinė stotis: Nr. A_50 Paskirtis – elektroninių ryšių infrastruktūra Kategorija – ypatingas statinys, nauja statyba			
3.1.1. Stiebas iš surenkamų cinkuotų metalinių konstrukcijų Paskirtis – elektroninių ryšių infrastruktūra Kategorija – ypatingas statinys, nauja statyba	vnt.	1	
3.1.2. Bokšto aukštis	m	60	
3.2. Ryšių įrangos spinta. Gamyklinis. Paskirtis – elektroninių ryšių infrastruktūra Kategorija – I grupės nesudėtingas statinys, nauja statyba	vnt.	3	
3.3. Elektros paskirstymo spinta. Gamyklinis. Paskirtis – elektros tinklai 3.4. Kategorija – I grupės nesudėtingas statinys, nauja statyba	vnt.	1	
IV. KITI STATINIAI			
4.1. Metalinė tvora Paskirtis – kitos paskirties statiniai Kategorija – II grupės nesudėtingas statinys, nauja statyba			
4.1.1. Tvoros ilgis (perimetras)	m	34,60	
4.1.2. Tvoros aukštis	m	2,4	

DOKUMENTO ŽYMUO	LAPAS	LAPŲ	LAIDA
5808(A_50)-01-TP-SP-SA.AR	5	5	0

PROJEKTAI CO	RYŠIŲ (TELEKOMUNIKACIJŲ) TINKLO (RYŠIŲ BOKŠTO), KAD. NR. 6267/0004:12 MOLĖTŲ R. SAV., VIDENIŠKIŲ SEN., SMĖLINKOS K., STATYBOS PROJEKTAS	10
---------------------	---	----

4 TECHNINĖS SPECIFIKACIJOS

4.1 BENDROJI AIKŠTELĖS BŪKLĖ

Esami aikštelės žemės paviršiaus aukščai yra pateikti topografiniame plane. Jeigu vykdant darbus pasirodo, kad atlikti tyrimai neatitinka tikrovės ir turi įtaka brėžiniams, rangovas nedelsdamas apie tai informuoja Užsakovą ir projektuotoją.

4.2 AIKŠTELĖS IŠVALYMAS

Išvalymo darbų apimtyse numatoma pašalinti ir aikštelės visus trukdančius objektus, kurie vėliau gali trukdyti statybos darbų eigai. Išvalymas – augalų, krūmų, šaknų ir kitų objektų, kurie gali trukdyti darbams pašalinimas.

4.3 ŽEMĖS DARBAI

Visi žemės darbai turi tenkinti statybos techninio raglamento STR 1.06.01:2016 „Statybos darbai. Statinio statybos priežiūra“ ir kitų Lietuvoje galiojančių techninių liudijimų ir teisės aktų reikalavimus. Žemės darbai teritorijose, kurioms yra nustatytos specialiosios žemės naudojimo sąlygos turi būti atliekami vadovaujantis reikalavimais (žemės naudojimo apribojimais), nustatytais:

- Lietuvos Respublikos žemės įstatyme;
- Lietuvos Respublikos kelių įstatyme;
- Lietuvos Respublikos geležinkelių transporto kodekse;
- Įstatymas XIII-2166 2019-06-06 Lietuvos Respublikos specialiųjų žemės naudojimo sąlygų įstatymas
- kituose teisės aktuose.

Teritorijoje, kur yra esamos požeminės komunikacijos, o ypač elektros, kontrolės kabeliai, kanalai, rangovui reikėtų imtis visų atsargumo priemonių dirbant su žemės kasimo įrenginiais. Tose vietose, kur pavojus pažeisti tokius įrenginius yra realus, žemės kasimo darbus reikia atlikti rankiniu būdu. Žemės kasimo mašinų panaudojimas tokiose vietose, kur tie įrenginiai veikia, galimas tik leidus tų komunikacijų savininkams.

Vykdant kasimo darbus šalia požeminių įrenginių, pamatų, šulinių, komunikacijų ir kelių, juos reikia sutvirtinti atitinkančiomis palaikančiomis konstrukcijomis arba įrengti klojinius (įtvarus). Tuo atveju, kai rangovas atlikdamas žemės darbus, susiduria su projekto brėžiniuose nenurodytais įrenginiais arba

0	2020-01	Statybos leidimui ir konkursui			
Laida	Data	Laidos statusas. Keitimų priežastis (jei taikoma)			
KVAL. PATV. DOK. NR.	PROJEKTAI CO Ateities pl. 31, LT-52167 Kaunas, (j.m. k. 304317225) tel.: +370 698 51552, projektavimas@zilinskis.com www.projektai.co		STATINIO PROJEKTO PAVADINIMAS RYŠIŲ (TELEKOMUNIKACIJŲ) TINKLO (RYŠIŲ BOKŠTO), KAD. NR. 6267/0004:12 MOLĖTŲ R. SAV., VIDENIŠKIŲ SEN., SMĖLINKOS K., STATYBOS PROJEKTAS		
Lt	OKUMENTO PAVADINIMAS			LAIDA	
				0	
	TECHNINĖS SPECIFIKACIJOS				
OKUMENTO ŽYMUO			LAPAS	LAPŲ	
			1	4	

PROJEKTAI CO	RYŠIŲ (TELEKOMUNIKACIJŲ) TINKLO (RYŠIŲ BOKŠTO), KAD. NR. 6267/0004:12 MOLETŲ R. SAV., VIDENIŠKIŲ SEN., SMĖLINKOS K., STATYBOS PROJEKTAS	11
---------------------	---	----

komunikacijomis, jis privalo nedelsiant informuoti statybos techninę priežiūrą ir tik gavęs jų leidimą tęsti darbus.

4.3.1 SKALDOS PAGRINDAS

Įvadas

Projekte dangos konstrukcijos pagrindą numatoma įrengti 10 cm storio skaldos pagrindo sluoksnio iš nesurišto mineralinių medžiagų mišinio fr. 0/45.

Įrengimas

Skaldos pagrindo įrengimo medžiagų atsparumas trupinimui SZ/LA turi būti 22/25. Skaldos pagrindo sluoksnio sluoksnis turi būti rengiamas iki 50 cm platesnis už būsimą aikštelę. Defektus rangovas turi ištaisyti pagal inžinieriaus nurodymus.

Leistinieji nuokrypiai

Skaldos pagrindų sluoksnių aukščiai nuo projektinių neturi nukrypti daugiau kaip ± 2 cm, skersiniai nuolydžiai – daugiau kaip $\pm 0,5$ %, %; sluoksnio plotis – daugiau kaip ± 10 cm.

4.3.2 ŠALČIUI ATSPARUS SLUOKSNIS

Įvadas

Projekte apsauginio šalčio atsparus sluoksnį numatoma įrengti 10 cm storio iš nesurišto mineralinių medžiagų mišinio po aikštele;

Įrengimas

Apsauginis šalčiui atsparus sluoksnis yra rišikliais nesustiprintas apatinis pagrindo sluoksnis. Jį sudaro šalčiui nejautrios birios mineralinės medžiagos, kurios sutankintoje būklėje turi būti pakankamai laidžios vandeniui. Pralaidumo vandeniui koeficientas - $k \geq 1,5 \times 10^{-5}$ m/s. Apsauginio šalčio atsparus sluoksnio medžiagos turi būti paskleistos tolygiai ir sutankintos.

Apsauginio šalčiui atsparus mineralinio sluoksnio išbandymas vykdomas pagal LST 1361.10:1995; LST 1361.12:1996; LST 1361.7:1995; LST 1971:2013 .

Visos apatinio pagrindo dalys atitikti techninius dokumentus. Užbaigtas apatinio pagrindo paviršius turi būti lygus, tikslaus skerspjūvio, gerai užpildytas ir išlygintas, be duobių, paliktų vėžių, įdubų, atliekų ar kitų defektų.

Leistinieji nuokrypiai

Apsauginio šalčiui atsparus sluoksnio aukščiai neturi nukrypti nuo projektinių daugiau kaip ± 2 cm; skersiniai nuolydžiai – daugiau kaip $\pm 0,5$ %; sluoksnio plotis – daugiau kaip ± 2 cm; sluoksnio storis – atskirųjų verčių vidurkis neturi būti daugiau kaip 2,0 cm mažesnis už projekte nurodytą storį bei nė viena atskiroji sluoksnio storio vertė neturi būti daugiau kaip 3,0 cm mažesnė už projekte nurodytą sluoksnio storį ir ne mažesnė už mažiausią leistinąjį storį.

DOKUMENTO ŽYMUO	LAPAS	LAPŲ	LAIDA
5808(A_50)-01-TP-SP-SA.TS	2	4	0

PROJEKTAI CO	RYŠIŲ (TELEKOMUNIKACIJŲ) TINKLO (RYŠIŲ BOKŠTO), KAD. NR. 6267/0004:12 MOLETŲ R. SAV., VIDENIŠKIŲ SEN., SMĖLINKOS K., STATYBOS PROJEKTAS	12
---------------------	---	----

4.4 TVORA IR VARTAI

Tvora turi būti įrengta projekte numatytoje vietoje. Numatoma 2,4 m aukščio tvora kuria sudaro 2 m aukščio segmento tvora, 3 eilės spigliuotos vielos ir 1,5 m pločio varteliai.

4.4.1 MEDŽIAGOS

Tai plieninės cinkuotos vielos sekcijos (segmentas) tvora su cinkuotais stulpais. Stulpai turi turėti viršutinius dangtelius. Jungiamieji elementai turi būti galvanizuoti, tokios dangos kokybės kaip ir tvora.

4.4.2 STULPŲ STATYMAS

Pamatai eiliniams ir kampiniams stulpams daromi iš ištisinio betoninio pamato (blokai). Visi stulpai turi būti atidžiai išrikiuoti ir pastatyti vertikaliai. Stulpai sujungiami metaliniais elementais.

4.4.3 BENDRI REIKALAVIMAI

Užbaigta tvora turi būti vertikali, tiesioje linijoje pagal nurodytą žemės tvoros kontrūrą su visais tvirtai stovinčiais stulpais. Atstumas tarp betoninio pamato ir tvoros tinklo apačios neturi būti didesnis kaip 20 mm. Visos metalinės detalės karštai cinkuotos. Segmentinės tvoros akutės dydis ne didesnis nei 5x20 mm.

Įrenginių ir medžiagų techninės charakteristikos

Eil. Nr.	Techninės charakteristikos	Atitinka
1.	Segmentinė tvora	
1.1.	Akutės dydis	≤200x50mm
1.2.	Apsauga nuo korozijos (antikorozinė danga)	Karštai cinkuotas
1.3.	Naudojimo sąlygos	Atvirame ore
1.4.	Eksplotavimo aplinkos temperatūra	+35 - -35°C
1.5.	Tvoros konstrukcija	Surenkama, segmentinė su gelžbetoninėmis cokolio plokštėmis
1.6.	Atstumas nuo tinklo apačios iki pamato	Nedidesnis kaip 20 mm
1.7.	Leistini tvoros plokštės matmenų nuokrypiai	+/- 5
1.8.	Leistini betono paviršiaus nelygumų nuokrypiai (po 200 mm linuote pagal LST EN 13369:2013)	
1.9.	Segmentinės tvoros konstrukcija	Iš suvirintos vielos.
1.10.	Įtvirtinimas grunte	Betoninis pamatas
1.11.	Tvoros įžeminimas	Turi būti
2.	Tvoros tvirtinimo detalės	
2.1.	Apsauga nuo korozijos	Karštai cinkuotas
2.2.	Tvoros segmentų tvirtinimo prie stulpelių elementai	Apkabos ir varžtai su speciale veržle su apsauga nuo atsukimo. Karštai cinkuoti.

DOKUMENTO ŽYMUO	LAPAS	LAPŲ	LAIDA
5808(A_50)-01-TP-SP-SA.TS	3	4	0

PROJEKTAI CO	RYŠIŲ (TELEKOMUNIKACIJŲ) TINKLO (RYŠIŲ BOKŠTO), KAD. NR. 6267/0004:12 MOLETŲ R. SAV., VIDENIŠKIŲ SEN., SMĖLINKOS K., STATYBOS PROJEKTAS	13
---------------------	---	----

Eil. Nr.	Techninės charakteristikos		Atitinka
3.	Geotekstilė		
3.1.	Plotinis tankis (LST EN ISO 9864)	$\geq 225 \text{ g/m}^2$	
3.2.	Stipris tempiant išilgai, skersai (LST EN ISO 10319)	$\geq 17 \text{ kN/m}$ $\geq 17 \text{ kN/m}$	
3.3.	Pailgėjimas esant didžiausiai apkrovai išilgai skersai (LST EN ISO 10319)	$\geq 35 \%$ $\geq 40 \%$	
3.4.	Atsparumas statiniam pradūrimui	$\geq 3,2 \text{ kN}$	
3.5.	Atsparumas dinaminiam prakirtimui (LST EN ISO 13433)	$\leq 20 \text{ mm}$	
3.6.	Būdingasis kiaurymės matmuo (LST EN ISO 12596)	$0,05 \text{ mm} \leq O90 \leq 0,13 \text{ mm}$	
3.7.	Pralaidumas vandeniui plokštumai statmena kryptimi (LST EN ISO 11058)	$\geq 35 \text{ l/m}^2\text{s}$	
3.8.	Medžiagos žaliava	Polipropilenas (PP)	
3.9.	Ilgamžiškumas (LST EN 13249 B priedas)	Atspari mažiausiai 100 metų natūraliuose gruntuose, kurių pH reikšmė yra tarp 4 ir 9 bei grunto temperatūra $<25^\circ\text{C}$.	
4.	Tvoros vartai		
4.1.	Antikorozinė danga	Karštai cinkuotas	
4.2.	Vartų rakinimas	Turi būti	
4.3.	Vartų ir vartelių vyriai	Reguliuojami	
4.4.	Stulpelių pastatymas	Betoninis pamatas	
5.	Tvoros stulpeliai		
5.1.	Konstrukcija	Plieniniai	
5.2.	Plieninio vamzdžio sienelės storis	Ne mažiau 2mm	
5.3.	Antikorozinė danga	Karštas cinkavimas	
5.4.	Įtvirtinimas grunte	Betoninis pamatas	

DOKUMENTO ŽYMUO	LAPAS	LAPŲ	LAIDA
5808(A_50)-01-TP-SP-SA.TS	4	4	0

PROJEKTAI CO	RYŠIŲ (TELEKOMUNIKACIJŲ) TINKLO (RYŠIŲ BOKŠTO), KAD. NR. 6267/0004:12 MOLĖTŲ R. SAV., VIDENIŠKIŲ SEN., SMĖLINKOS K., STATYBOS PROJEKTAS	14
---------------------	---	----

5 SAŃAUDŲ KIEKIŲ ŽINIARAŠČIAI

Pozicija, eil. Nr.	Pavadinimas ir techninės charakteristikos		Žymuo	Mato vnt.	Kiekis	Papildomi duomenys
1	2		3	4	5	6
1.	BAZINĖS STOTIES AIKŠTELĖS ĮRENGIMO DARBAI					
1.1.	Sklypo planiravimas mechanizuotu būdu.			m ² / m ³	100/33	4.2; 4.3
1.2.	Geotekstilės įrengimas			m ²	100	TC-3
1.3.	Smėlio sluoksnio įrengimas			m ² / m ³	100/11	4.3.2
1.4.	Skaldos bazinės stoties aikštelės dangai įrengimas			m ² / m ³	121,5/ 13,2	4.3.1
1.5.	Grunto išvežimas			m ³	38	4.2; 4.3
1.6.	Žolės užsėjimas/atstatymas už aikštelės ribos			m ²	15	
2.	BAZINĖS STOTIES AIKŠTELĖS ĮRENGIMO MEDŽIAGOS					
2.1.	Neaustinė geotekstilė			m ²	100	TC-3
2.2.	Smėlis			m ³	11	P. 4.3.2
2.3.	Skalda			m ³	13,2	P. 4.3.1
2.4.	Žolės sėklos			kg	0,3	
3.	TVOROS MONTAVIMO DARBAI					
3.1.	Gręžinio pamatams įrengimas			vnt.	17	4.2; 4.3; TC-5
3.2.	Gręžtiniai monolitinio gelžbetonio pamatai			m ³	1,53	4.2; 4.3; TC-5
3.3.	Grunto kasimas			100m ³	0,05	4.2; 4.3
3.4.	Skaldos užpylimas ir sutankinimas			m ³	1,15	4.3.1
3.5.	Segmentinės tvoros įrengimas			m	34,64	TC-1
3.6.	Vartelių įrengimas			vnt.	1	TC-4
3.7.	Monolitinių betoninių pamatų įrengimas			m ³	0,75	TC-1
3.8.	Iki 12 eilių spygliuotos vielos tvirtinimas prie stulpelių (100m vielos)			100m	1,13	TC-1
4.	TVOROS MONTAVIMO MEDŽIAGOS					
4.1.	Vartai			kompl.	1	5808(A_50)-01-TP-SP-SA.BR-02 TC-4
4.2.	Tvoros stulpas			vnt.	17	5808(A_50)-01-TP-SP-SA.BR-02 TC-5
4.3.	Segmentinė tvora			m	35	TC-1
4.4.	Spygliuota cinkuota viela			m	113	TC-1
4.5.	Tvirtinimo elementai			kompl.	1	TC-2
4.6.	Plokštė 2500x400x60			vnt.	9	5808(A_50)-01-TP-SP-SA.BR-02
0	2020-01	Statybos leidimui ir konkursui				
Laida	Data	Laidos statusas. Keitimų priežastis (jei taikoma)				
KVAL. PATV. DOK. NR.	PROJEKTAI CO Ateities pl. 31, LT-52167 Kaunas, (j.m. k. 304317225) tel.: +370 698 51552, projektavimas@zilinskis.com		STATINIO PROJEKTO PAVADINIMAS RYŠIŲ (TELEKOMUNIKACIJŲ) TINKLO (RYŠIŲ BOKŠTO), KAD. NR. 6267/0004:12 MOLĖTŲ R. SAV., VIDENIŠKIŲ SEN., SMĖLINKOS K., STATYBOS PROJEKTAS			
			DOKUMENTO PAVADINIMAS			LAIDA
			SĄNAUDŲ KIEKIŲ ŽINIARAŠČIAI			0
			DOKUMENTO ŽYMUO			LAPAS LAPŲ
lt	VŠĮ „PLAČIAJUOSTIS INTERNETAS“		5808(A_50)-01-TP-SP-SA.SŽ			1 2

PROJEKTAI CO	RYŠIŲ (TELEKOMUNIKACIJŲ) TINKLO (RYŠIŲ BOKŠTO), KAD. NR. 6267/0004:12 MOLETŲ R. SAV., VIDENIŠKIŲ SEN., SMĖLINKOS K., STATYBOS PROJEKTAS	15
---------------------	---	----

Pozicija, eil. Nr.	Pavadinimas ir techninės charakteristikos	Žymuo	Mato vnt.	Kiekis	Papildomi duomenys
1	2	3	4	5	6
					TC-1
4.7.	Plokštė 2180x400x60		vnt.	1	5808(A_50)-01-TP-SP-SA.BR-02 TC-1
4.8.	Plokštė 1870x400x60		vnt.	2	5808(A_50)-01-TP-SP-SA.BR-02 TC-1
4.9.	Plokštė 690x400x60		vnt.	2	5808(A_50)-01-TP-SP-SA.BR-02 TC-1
4.10.	Kiti tvirtinimo elementai		kg	25,32	5808(A_50)-01-TP-SP-SA.BR-02 TC-2

Pastabos:

- Įrengimų ir medžiagų kiekius jų specifikacijas tikslinti darbų metu. Priimamų instaliacijai medžiagų kokybė ir techninės charakteristikos negali būti prastesnės nei nurodyta šiame dokumente.
- Rangovas prieš pateikdamas pasiūlymą šių sistemų įrengimo darbams privalo sprendinius patikrinti, patikslinti medžiagų kiekius bei jų specifikacijas, įvertinti darbų kiekius bei suderinti su statytoju.

Visi darbai, kurie gali būti pagrįstai laikomi būtinais instaliavimo darbų užbaigimui ir tinkamam sistemų eksploatavimui, turi būti privalomi atlikti nepriklausomai nuo to, ar jie yra parodyti brėžiniuose arba apibūdinti šiame dokumente ar ne.


DOKUMENTO ŽYMUO	LAPAS	LAPŲ	LAIDA
5808(A_50)-01-TP-SP-SA.SŽ	2	2	0

PROJEKTAI CO	RYŠIŲ (TELEKOMUNIKACIJŲ) TINKLO (RYŠIŲ BOKŠTO), KAD. NR. 6267/0004:12 MOLETŲ R. SAV., VIDENIŠKIŲ SEN., SMĖLINKOS K., STATYBOS PROJEKTAS	16
---------------------	---	----

6 BRĖŽINIAI

pateiktas unikalus Nr. 62:19:13 A.V.			
	0	2020-01	Statybos leidimui ir konkursui
	LAIDA	DATA	LAIDOS STATUSAS. KEITIMŲ PRIEŽASTIS (JEI TAIKOMA)
	KVAL. PATV. DOK. NR.	PROJEKTAI CO STATINIO PROJEKTO PAVADINIMAS RYŠIŲ (TELEKOMUNIKACIJŲ) TINKLO (RYŠIŲ BOKŠTO), KAD. NR. 6267/0004:12, MOLĖTŲ R. SAV., VIDENIŠKIŲ SEN., SMĖLINKOS K., STATYBOS PROJEKTAS	
		DOKUMENTO PAVADINIMAS Sklypo sutvarkymo planas M 1:500	
	LAIDA	0	
	It	STATYBOS IR (ARBA) UŽSAKYTOJAS VŠĮ „PLAČIAJUOSTIS INTERNETAS“	DOKUMENTO ŽYMUO 5808(A_50)-01-TP-SP-SA.BR-01
		LAPAS	LAPŲ
		1	1


Tvoros polių išdėstymo planas

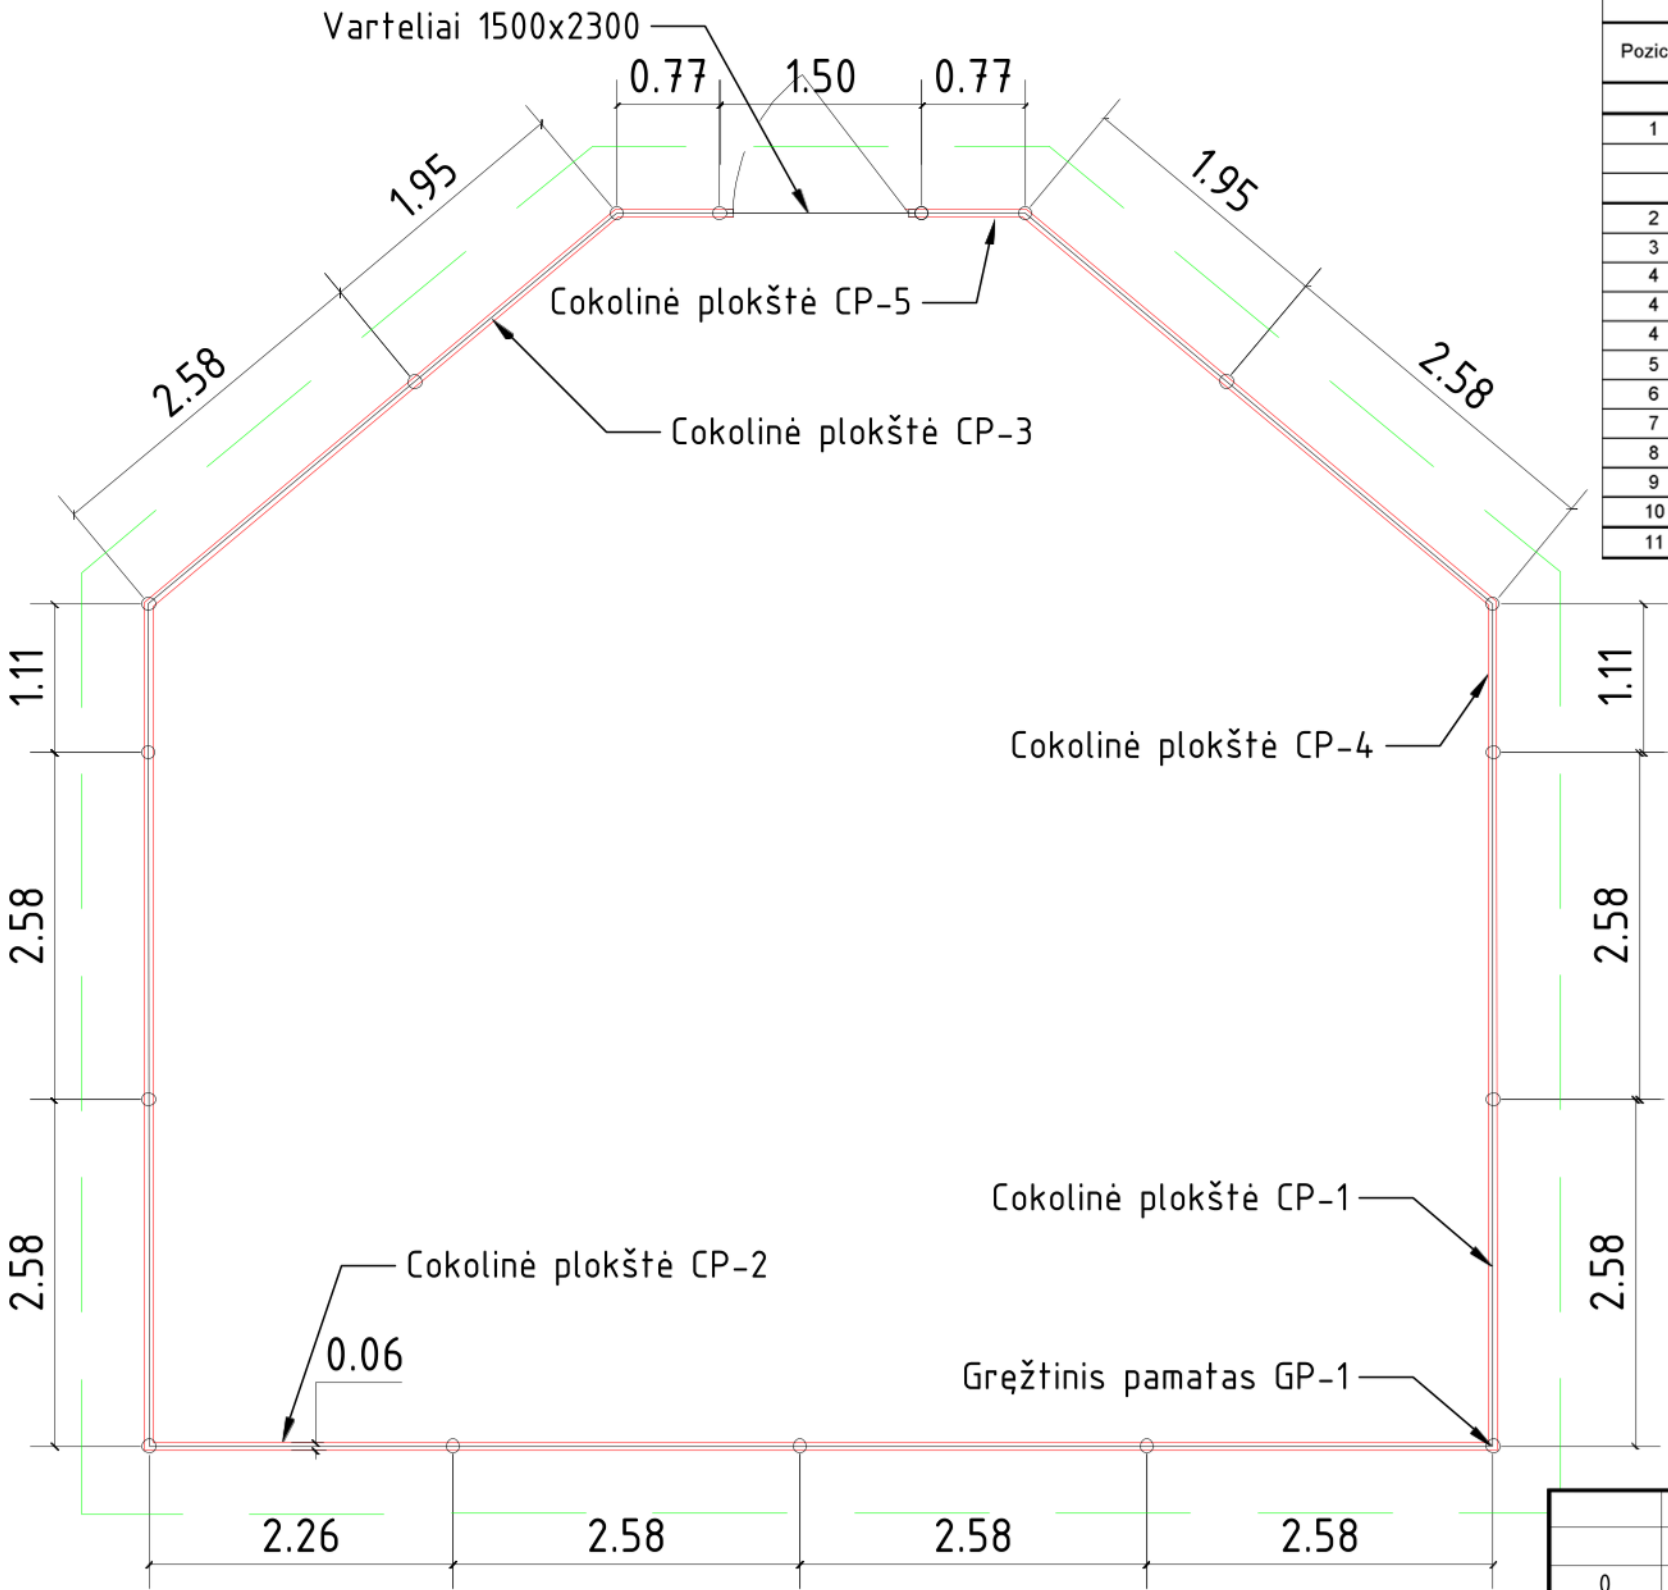


MEDŽIAGŲ ŽINIARAŠTIS							
Pozicija	Žymėjimas	Pavadinimas	Ilgis,	Kiekis,	Masė, kg		Pastabos
			mm	vnt	vieneto	viso	
		Gręžininis pamatas GP-1		17		59.13	
1	LST EN ISO 15630-1:2011	Arm. Ø 10 S500	1100	4	0.670	45.56	
	LST EN ISO 15630-1:2011	Arm. Ø 6 S240	600	6	0.133	13.57	
	LST EN 206:2013+A1:2017	Betonas C30/37 XC2-XF1					1,53 m³
2		Cokolinė plokštė CP-1 (2500x400x60mm)	2500	9	150.00	1350.00	
3		Cokolinė plokštė CP-2 (2180x400x60mm)	2180	1	131.00	131.00	
4		Cokolinė plokštė CP-3 (1870x400x60mm)	1870	2	112.00	224.00	
4		Cokolinė plokštė CP-4 (1030x400x60mm)	1030	2	62.00	124.00	
4		Cokolinė plokštė CP-5 (690x400x60mm)	690	2	41.00	82.00	
5		Idėtinė detalė TD-1 (200x50x5mm)	200	22	0.35	7.70	
6		Idėtinė detalė TD-2 (140x50x5mm)	140	12	0.25	3.00	
7		Profilis □ ST-2 (60x60x2mm)	3400	17	12.10	205.70	
8		Varžtas M12 90mm, 2 poveržlės M12, veržlė M12	90	34	0.13	4.42	
9		VT-3 tvoros tinklas ø5, akutė 50x200 (2000x2500x5mm)	2500	14	14.33	200.62	
10		Tvoros varteliai (1450x1800)		1	21.00	21.00	
11		Apkabos		68	0.15	10.20	
					Viso:	2422.77	

0	2020-01	Statybos leidimui ir konkursui
LAIDA	DATA	LAIDOS STATUSAS. KEITIMŲ PRIEŽASTIS (JEI TAIKOMA)
KVAL. PATV. DOK. NR.	PROJEKTAI CO	STATINIO PROJEKTO PAVADINIMAS RYŠIŲ (TELEKOMUNIKACIJŲ) TINKLO (RYŠIŲ BOKŠTO), KAD. NR. 6267/0004:12, MOLĖTŲ R. SAV., VIDENIŠKIŲ SEN., SMĖLINKOS K., STATYBOS PROJEKTAS
MENTO PAVADINIMAS		LAIDA
Sklypo tvora		0
MENTO ŽYMUO		LAPAS
5808(A_50)-01-TP-SP-SA.BR-02		LAPŲ
VŠĮ „PLAČIAJUOSTIS INTERNETAS“		1 2

TVOROS SEGMENTO FRAGMENTAS

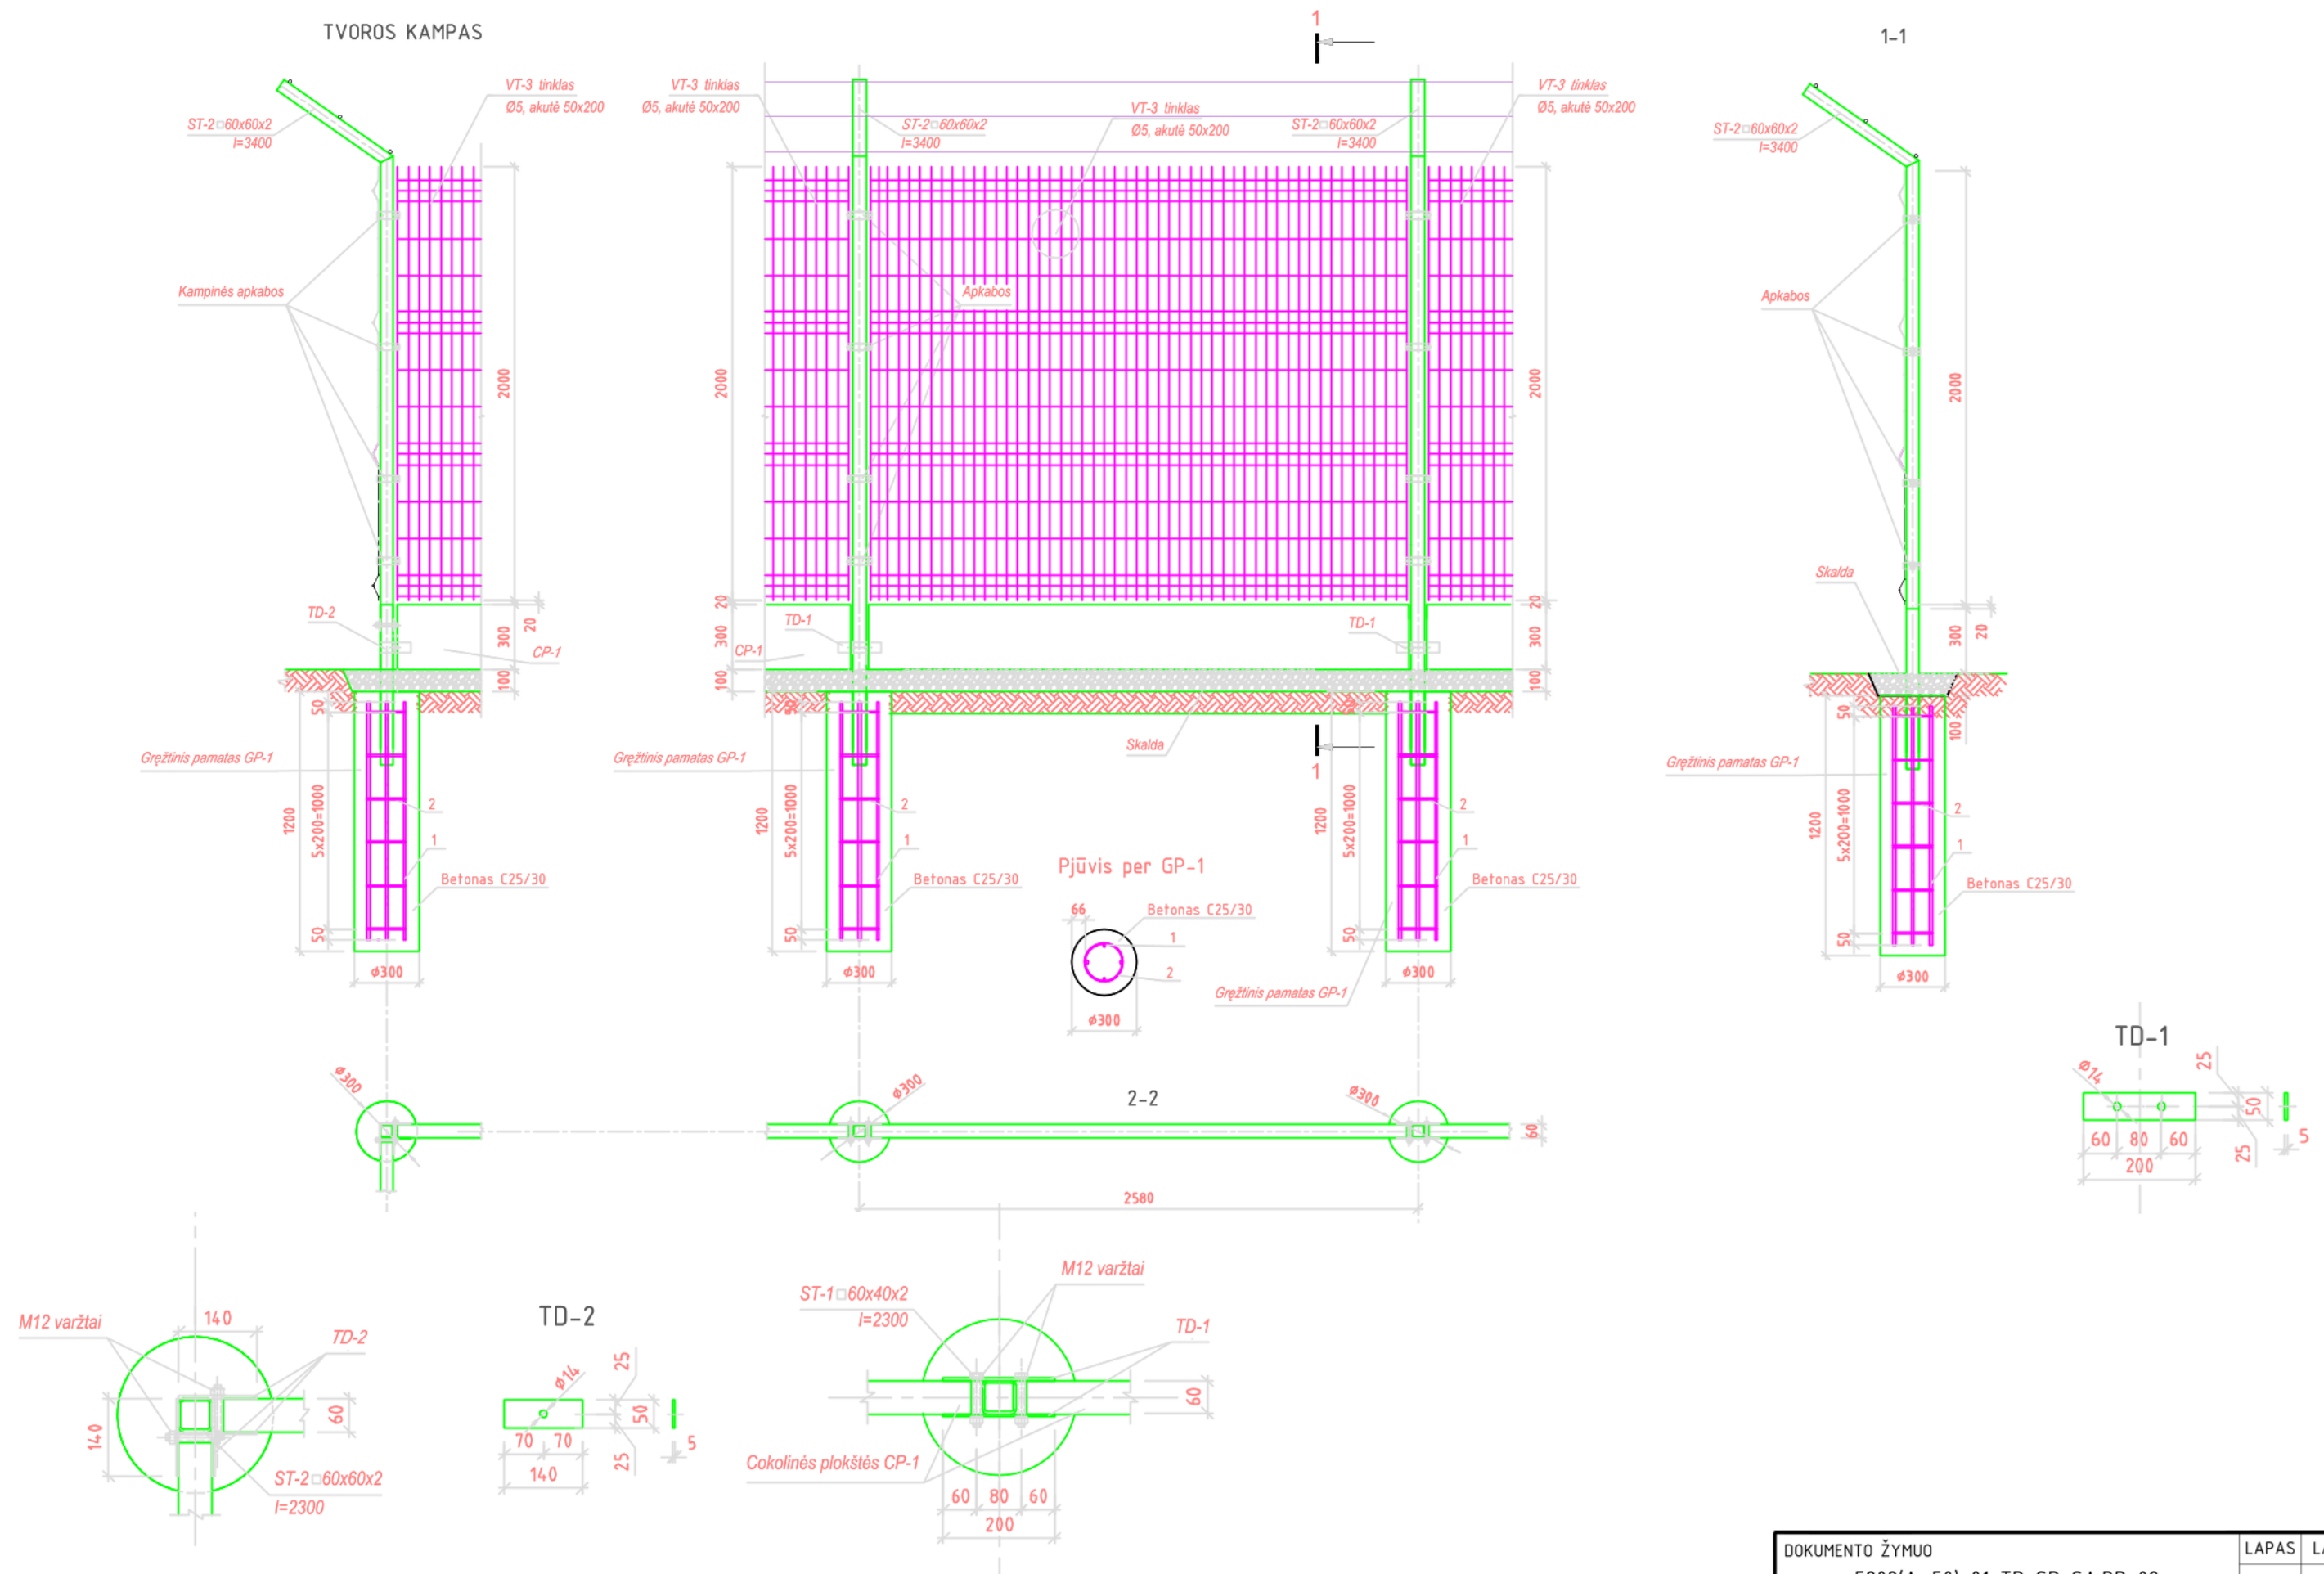

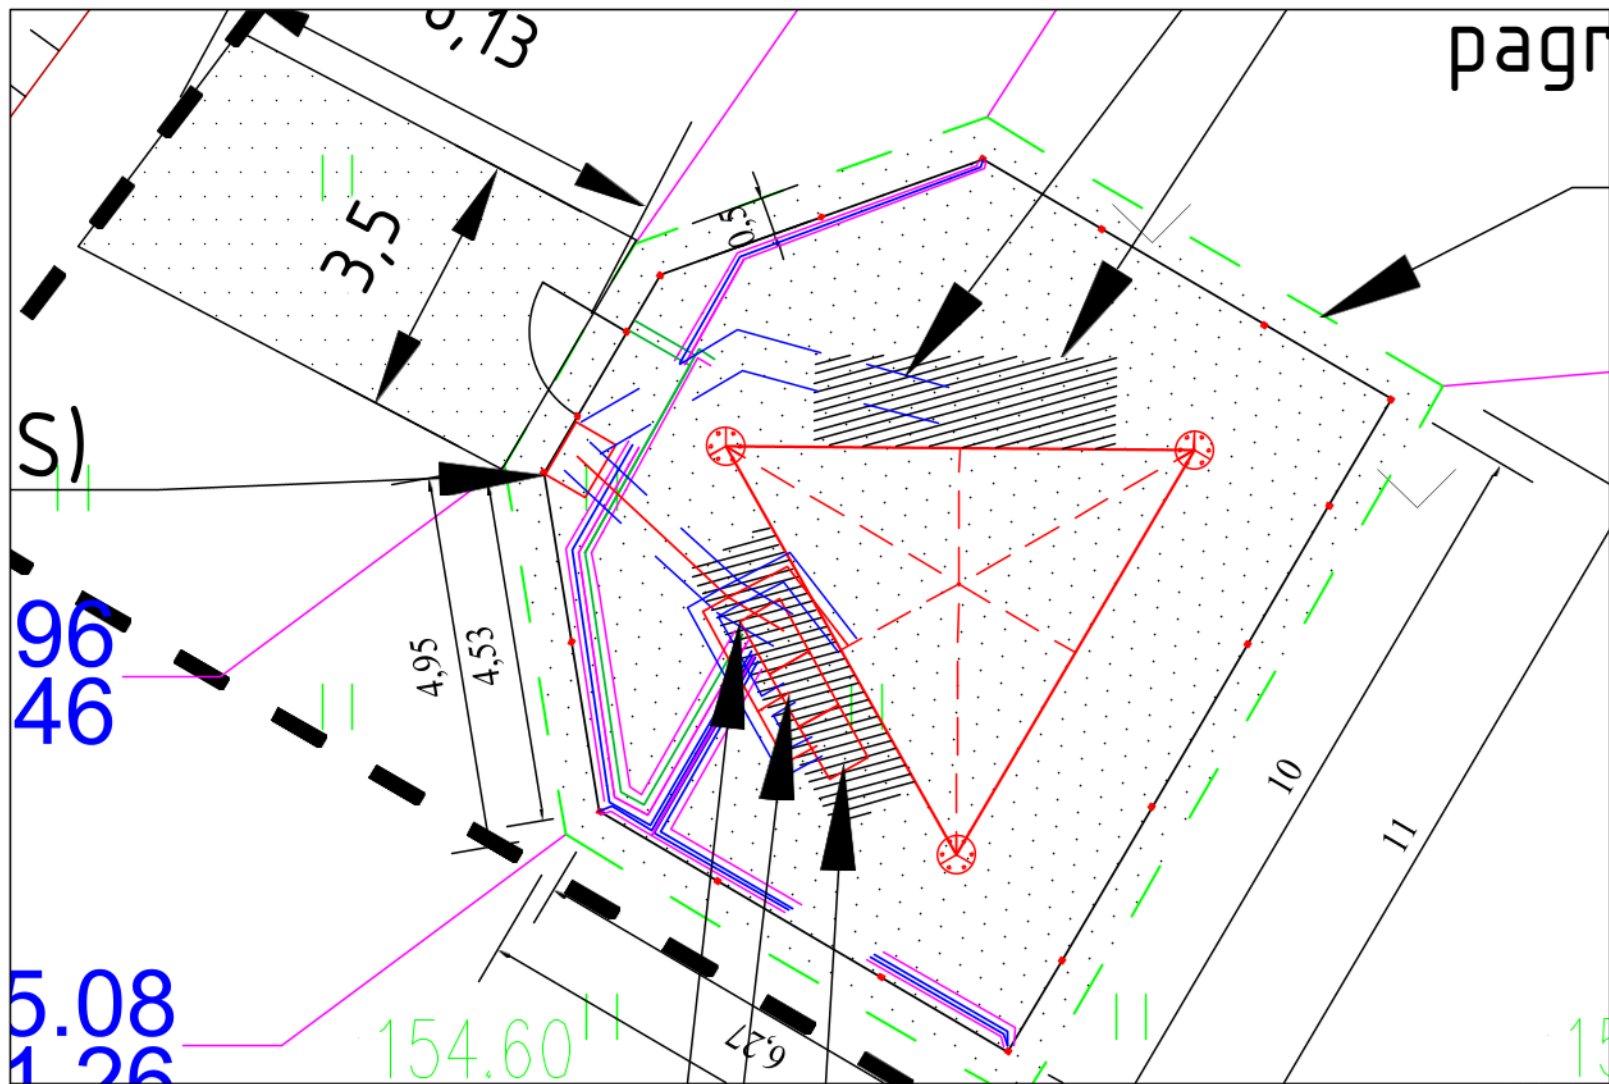


	Bokšto sklypo riba		Projektuojama elektros kabelinė linija
	Sklypų ribos		Projektuojamos nejautrus ir jautrus sistemos kabelis
	Projektuojama tvora		Projektuojamas ryšių kabelių vamzdis
	Projektuojama bazinė stotis		Projektuojamas elektros kabelių vamzdis
	Projektuojama skaldos danga		
	Projektuojama ryšių elektros spinta		

PASTABOS:

1. Aikštelė grunto sluoksnis susideda iš 0,1m skaldos, neaustinės geotekstilės, smėlio 0,1m ir sutankinto grunto.

Stambaus mastelio topografinių planų derinimo su inžinerinių tinklų eksploatuojančiomis organizacijomis viešojoje elektroninėje paslaugoje (TOPD) topografinio plano teritorijai suteiktas unikalus numeris ir data	Data	Suteiktas unikalus Nr.
	20190503	62:19:13

OBJEKTAS	TOPD- 67962	PCO-19-1067(5808) Vidniškiai, Vidniškių sen., Molėtų r. sav.
COORDINACIJOS SISTEMA: LKS-94	AUKŠČIO SISTEMA: LAS07	
Projektai ir Co, UAB	VARDAS IR PAVARD?	PARASAS
	LAPAS 1	LAP? 1
	DATA	
		A.V.

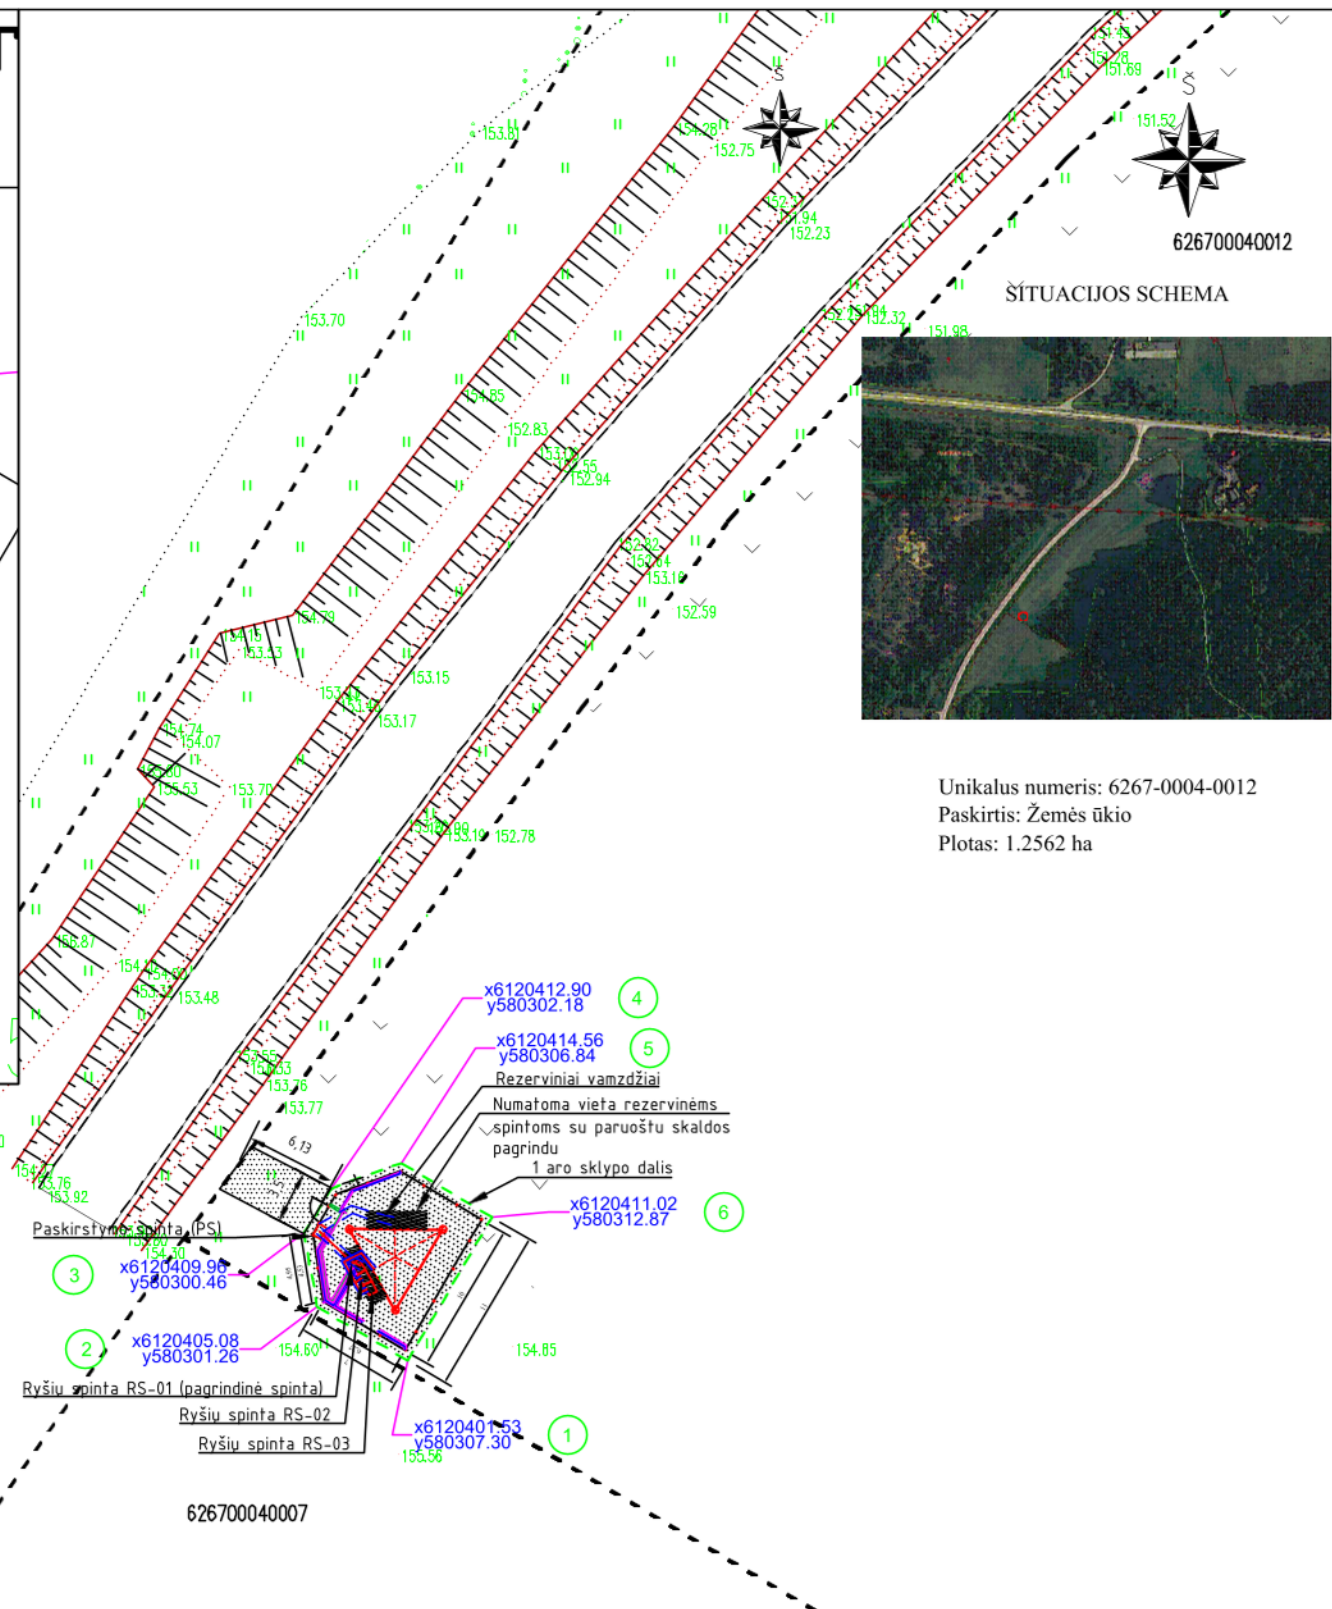

0	2020-01	Statybos leidimui ir konkursui
LAIDA	DATA	LAIDOS STATUSAS. KEITIMŲ PRIEŽASTIS (JEI TAIKOMA)
KVAL. PATV. DOK. NR.	PROJEKTAI CO	STATINIO PROJEKTO PAVADINIMAS RYŠIŲ (TELEKOMUNIKACIJŲ) TINKLO (RYŠIŲ BOKŠTO), KAD. NR. 6267/0004:12, MOLĖTŲ R. SAV., VIDNIŠKIŲ SEN., SMĖLINKOS K., STATYBOS PROJEKTAS
		IMENTO PAVADINIMAS
		ilypo suvestinis inžinerinių tinklų planas M 1:500
	STATYTOJAS IR (ARBA) UZSAKOVAS	DOKUMENTO ŽYMUO
	VŠĮ „PLAČIAJUOSTIS INTERNETAS“	5808(A_50)-01-TP-SP-SA.BR-03
		LAPAS
		1
		LAPŲ
		1